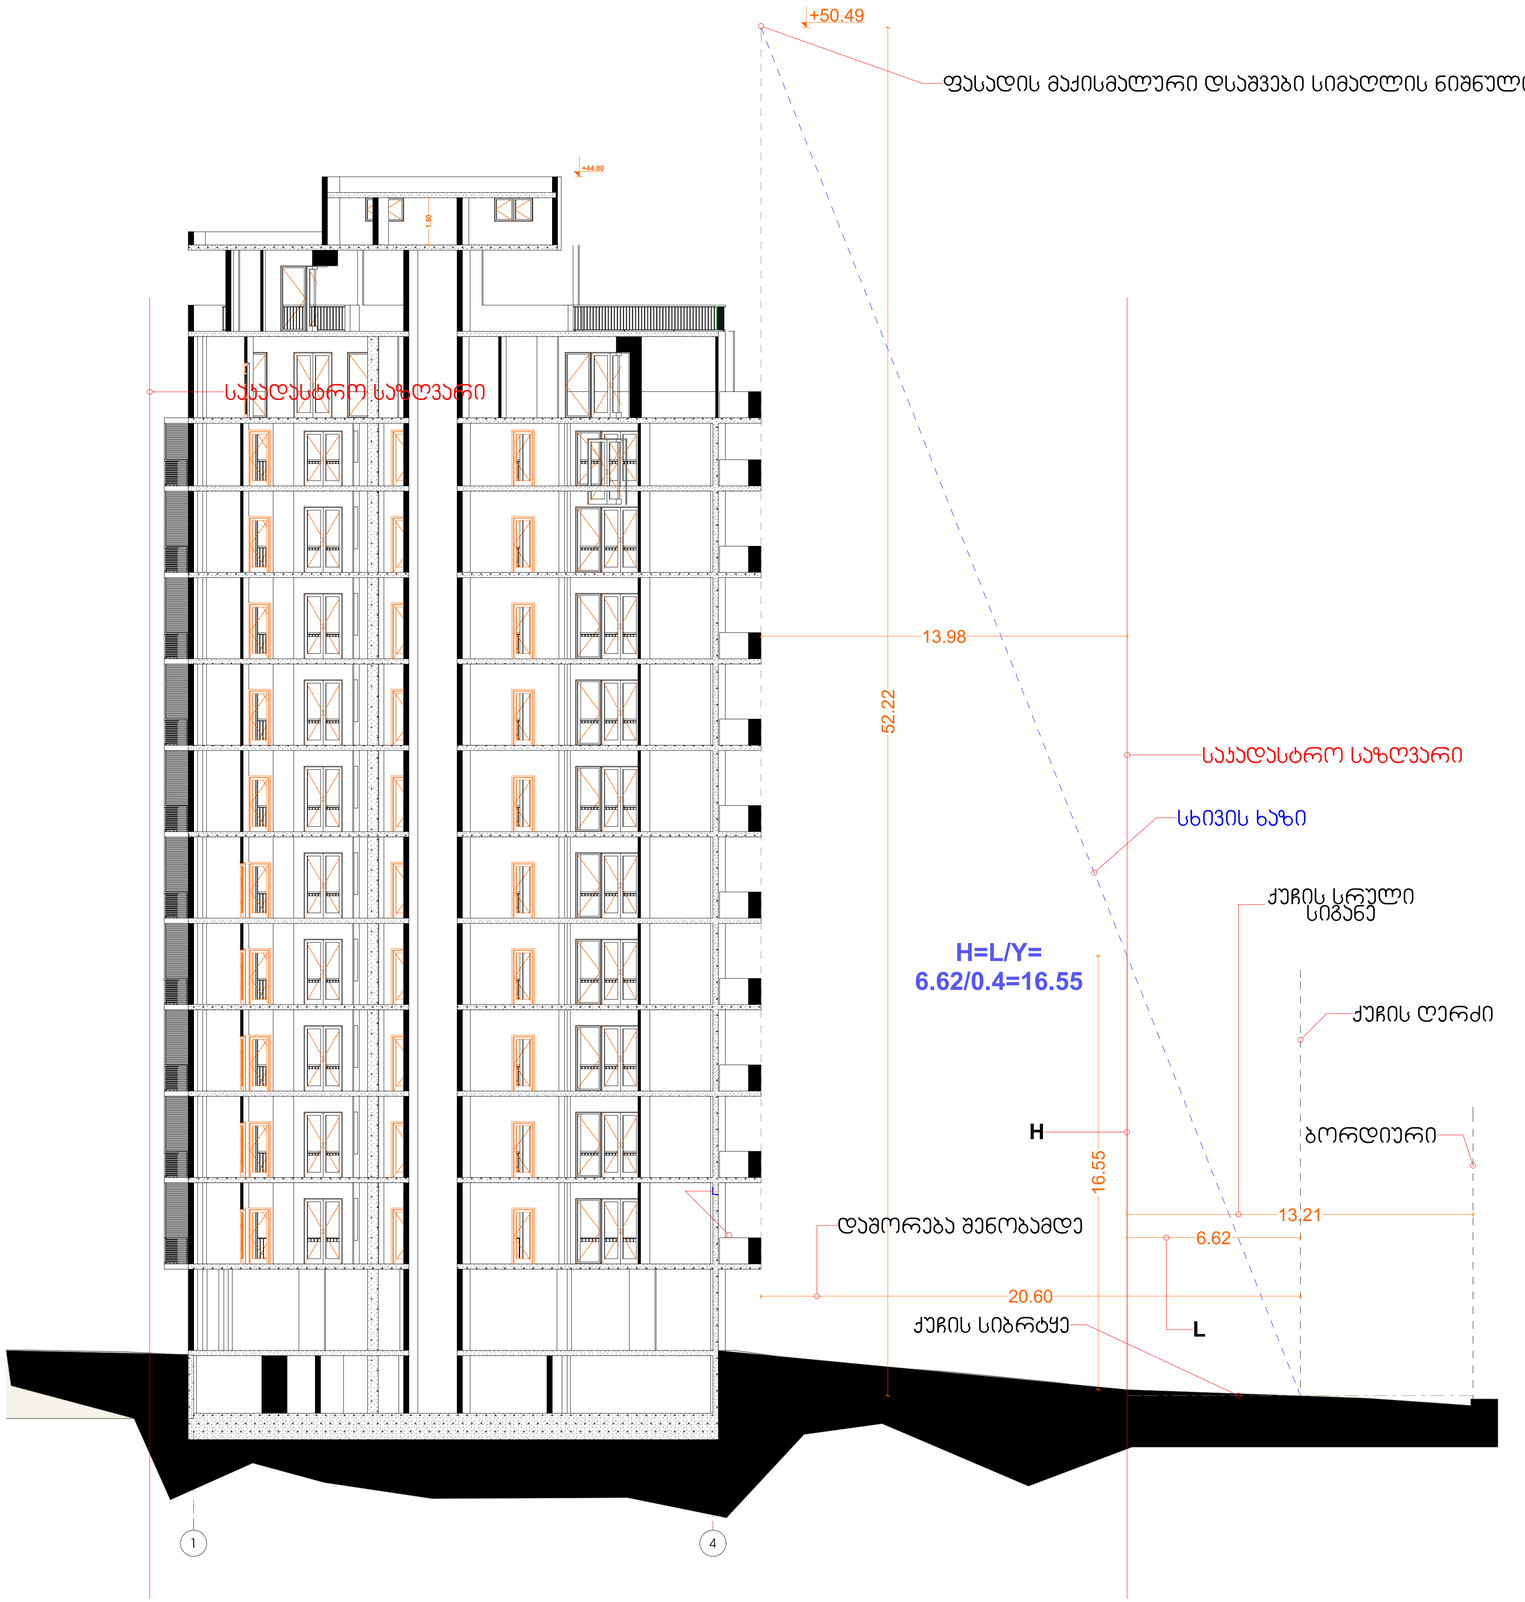

L.T.D. ARTDEPOT

შპს "არტდეპო", თბილისი ი.აბაშიძის 56.
(+995 595) 20 71 40

პირობითი აღნიშვნები

ტექნიკურ ეკ. მაჩვენებელი

თანამდებობა	გვარი	ხელმოწერა
დირექტორი	კ.ურუშაძე	
მთ.არქიტექტორი	კ.ურუშაძე	
ავტორი		
თანაავტორი		
დაამუშავა		
შეამოწმა		

დამკვეთი

პროექტი

ნახაზი

მისამართი :

მასშტაბი	1:100	
თარიღი		

სტადია	ფურცელი	ფურცლები
მ.პ		

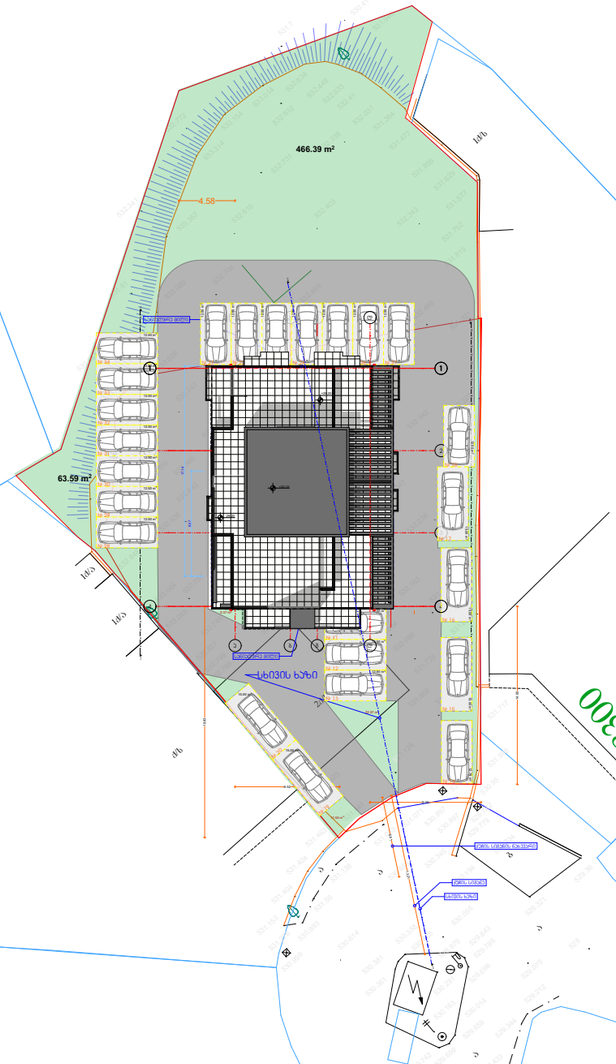

L.T.D. ARTDEPOT

შპს "არტდეპო", თბილისი ი.აბაშიძის 56.
(+995 595) 20 71 40

პირობითი აღნიშვნები

ტექნიკურ ეკ. მაჩვენებელი

თანამდებობა	გვარი	ხელმოწერა
დირექტორი	კ.ურუშაძე	
მთ.არქიტექტორი	კ.ურუშაძე	
ავტორი		
თანაავტორი		
დაამუშავა		
შეამოწმა		

დამკვეთი

პროექტი

ნახაზი

მისამართი :

მასშტაბი	1:500		
თარიღი			
სტადია		ფურცელი	ფურცლები
მ.პ			