ჭრილი 1-1 მ.1:100

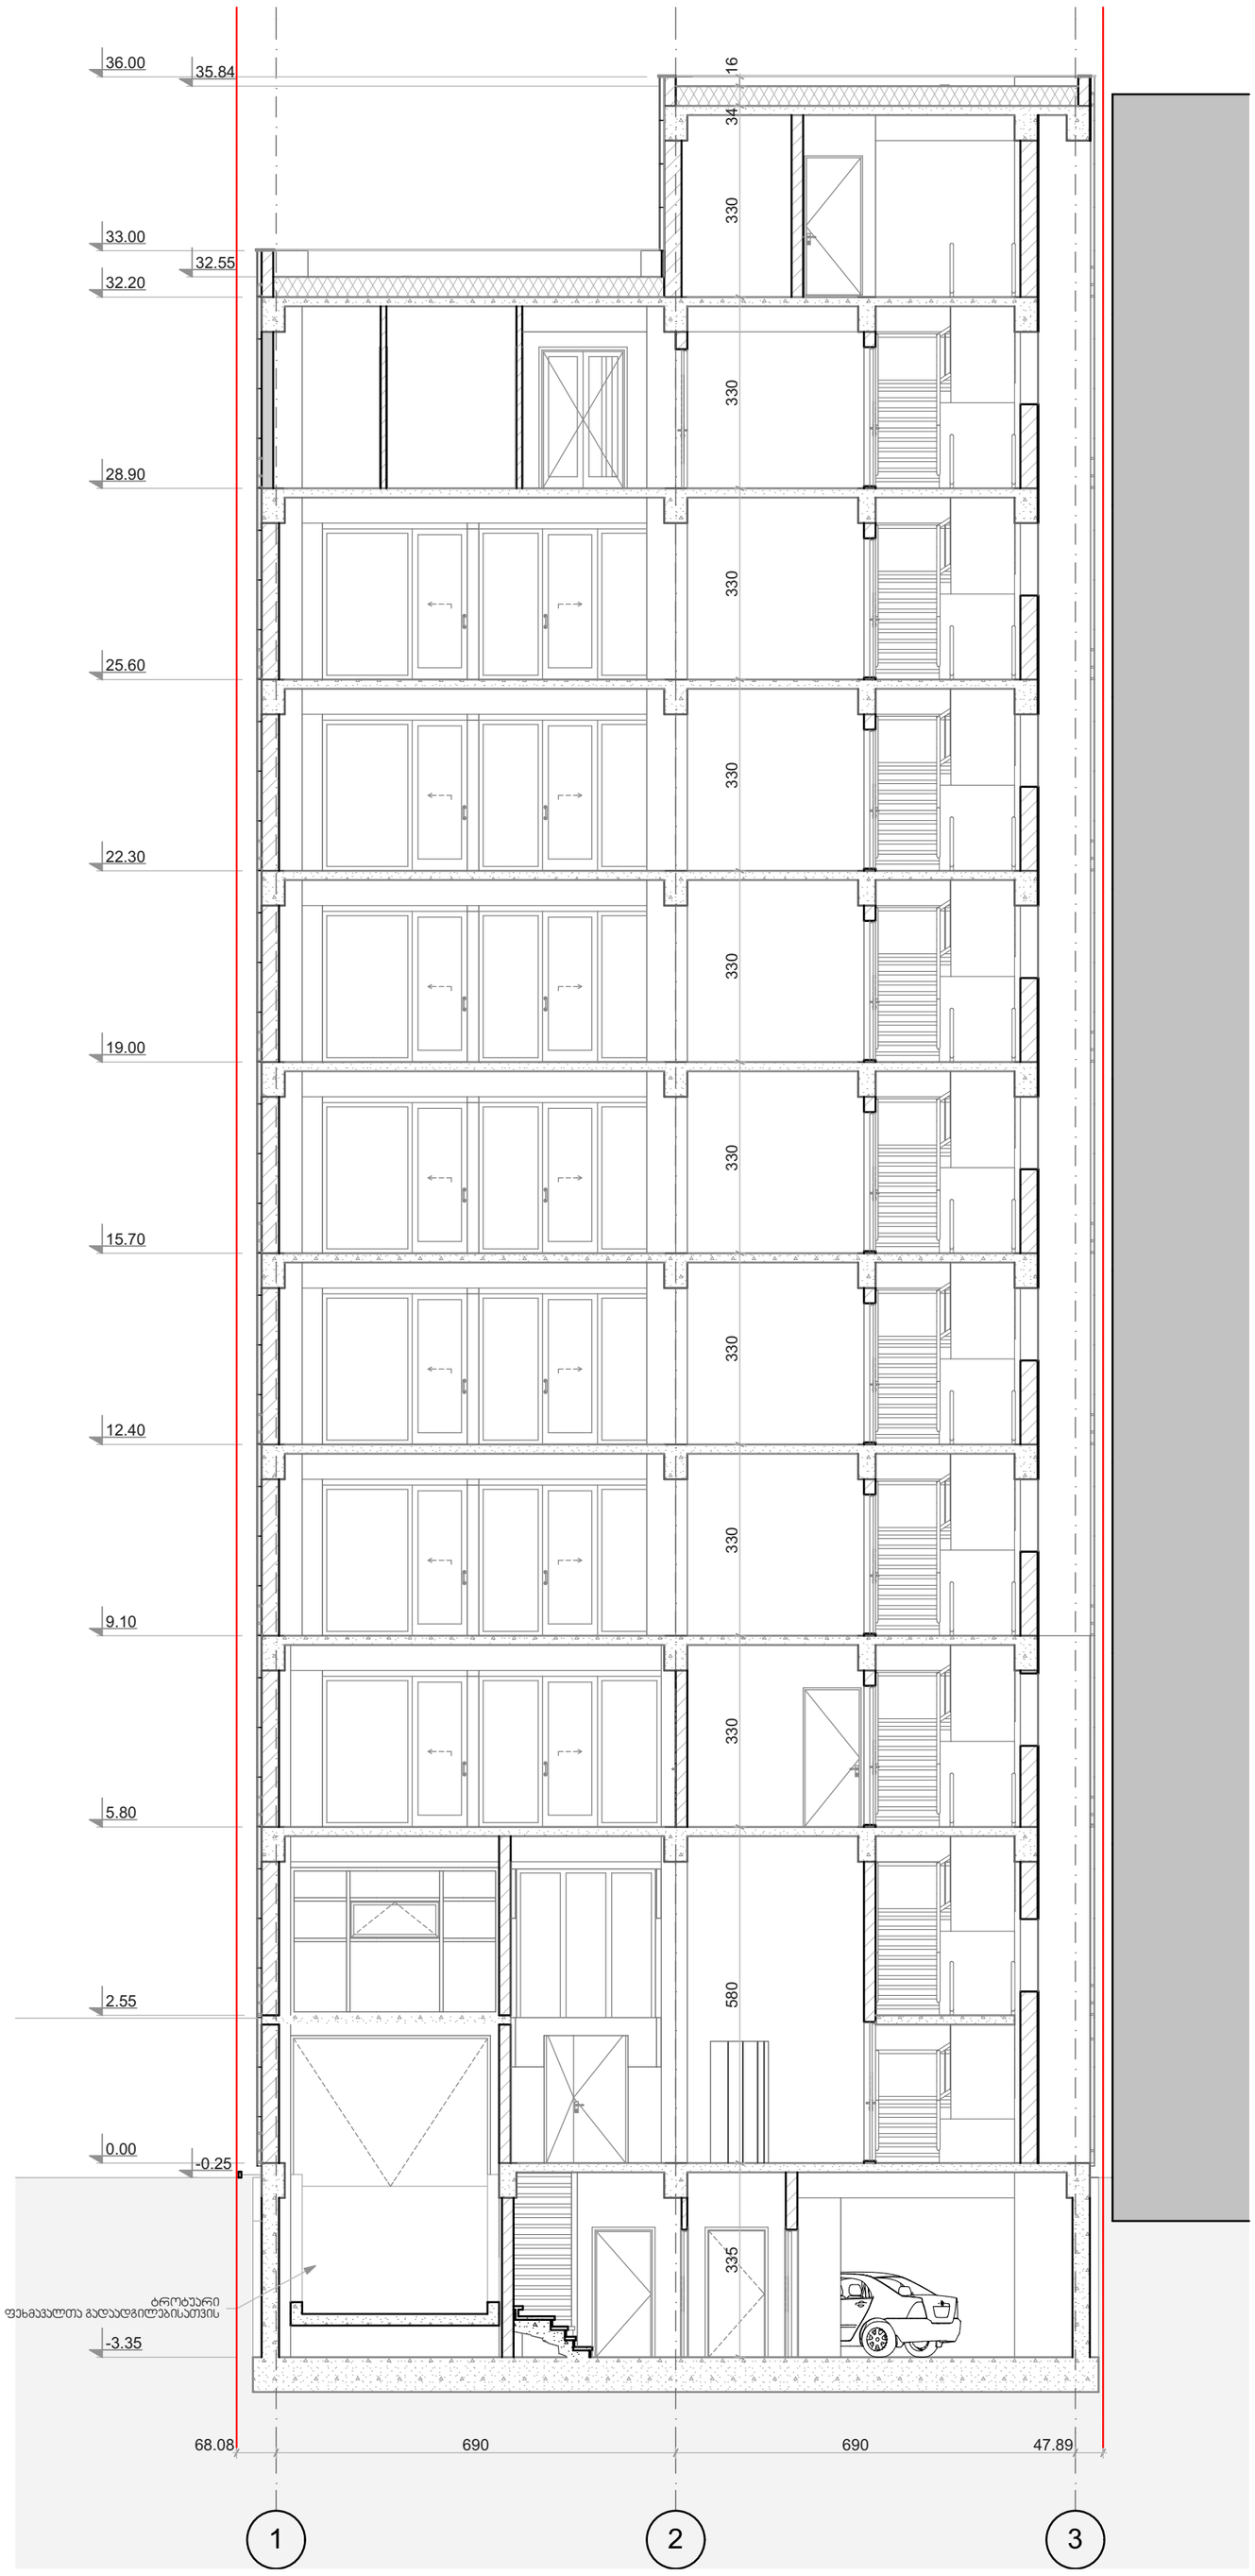

საპროექტო ორგანიზაცია შ.პ.ს. ,,გეოარქი" მისამართი: ლ. ჯავსაძის 7ა თბილისი საქართველო 0179 z.chochia@geoarch.ge www.geoarch.ge	პროექტის დასახელება შერეული ფუნქციის მქონე მრავალბინიანი საცხოვრებელი კორპუსი	შენიშვნა 0.00=461.50 აფსოლუტური ნიშნულის
პოზიცია / სახელი/გვარი / ხელმოწერა დირექტორი — ზურაბ ჩოჩია ავტორი — ზურაბ ჩოჩია შესრულა — ირაკლი ჩოჩია	საპროექტო ტერიტორიის მისამართი: მიცკევიჩის 56 თბილისი საქართველო ----	პირობითი ნიშნები

ნახაზის დასახელება ჭრილი 1-1	
პროექტის № A.14.03	თარიღი 2016
მასშტაბი 1:100	ფორმატი A2
ფურცლის № A.15	სტადია პ

ჭრილი 2-2 მ.1:100

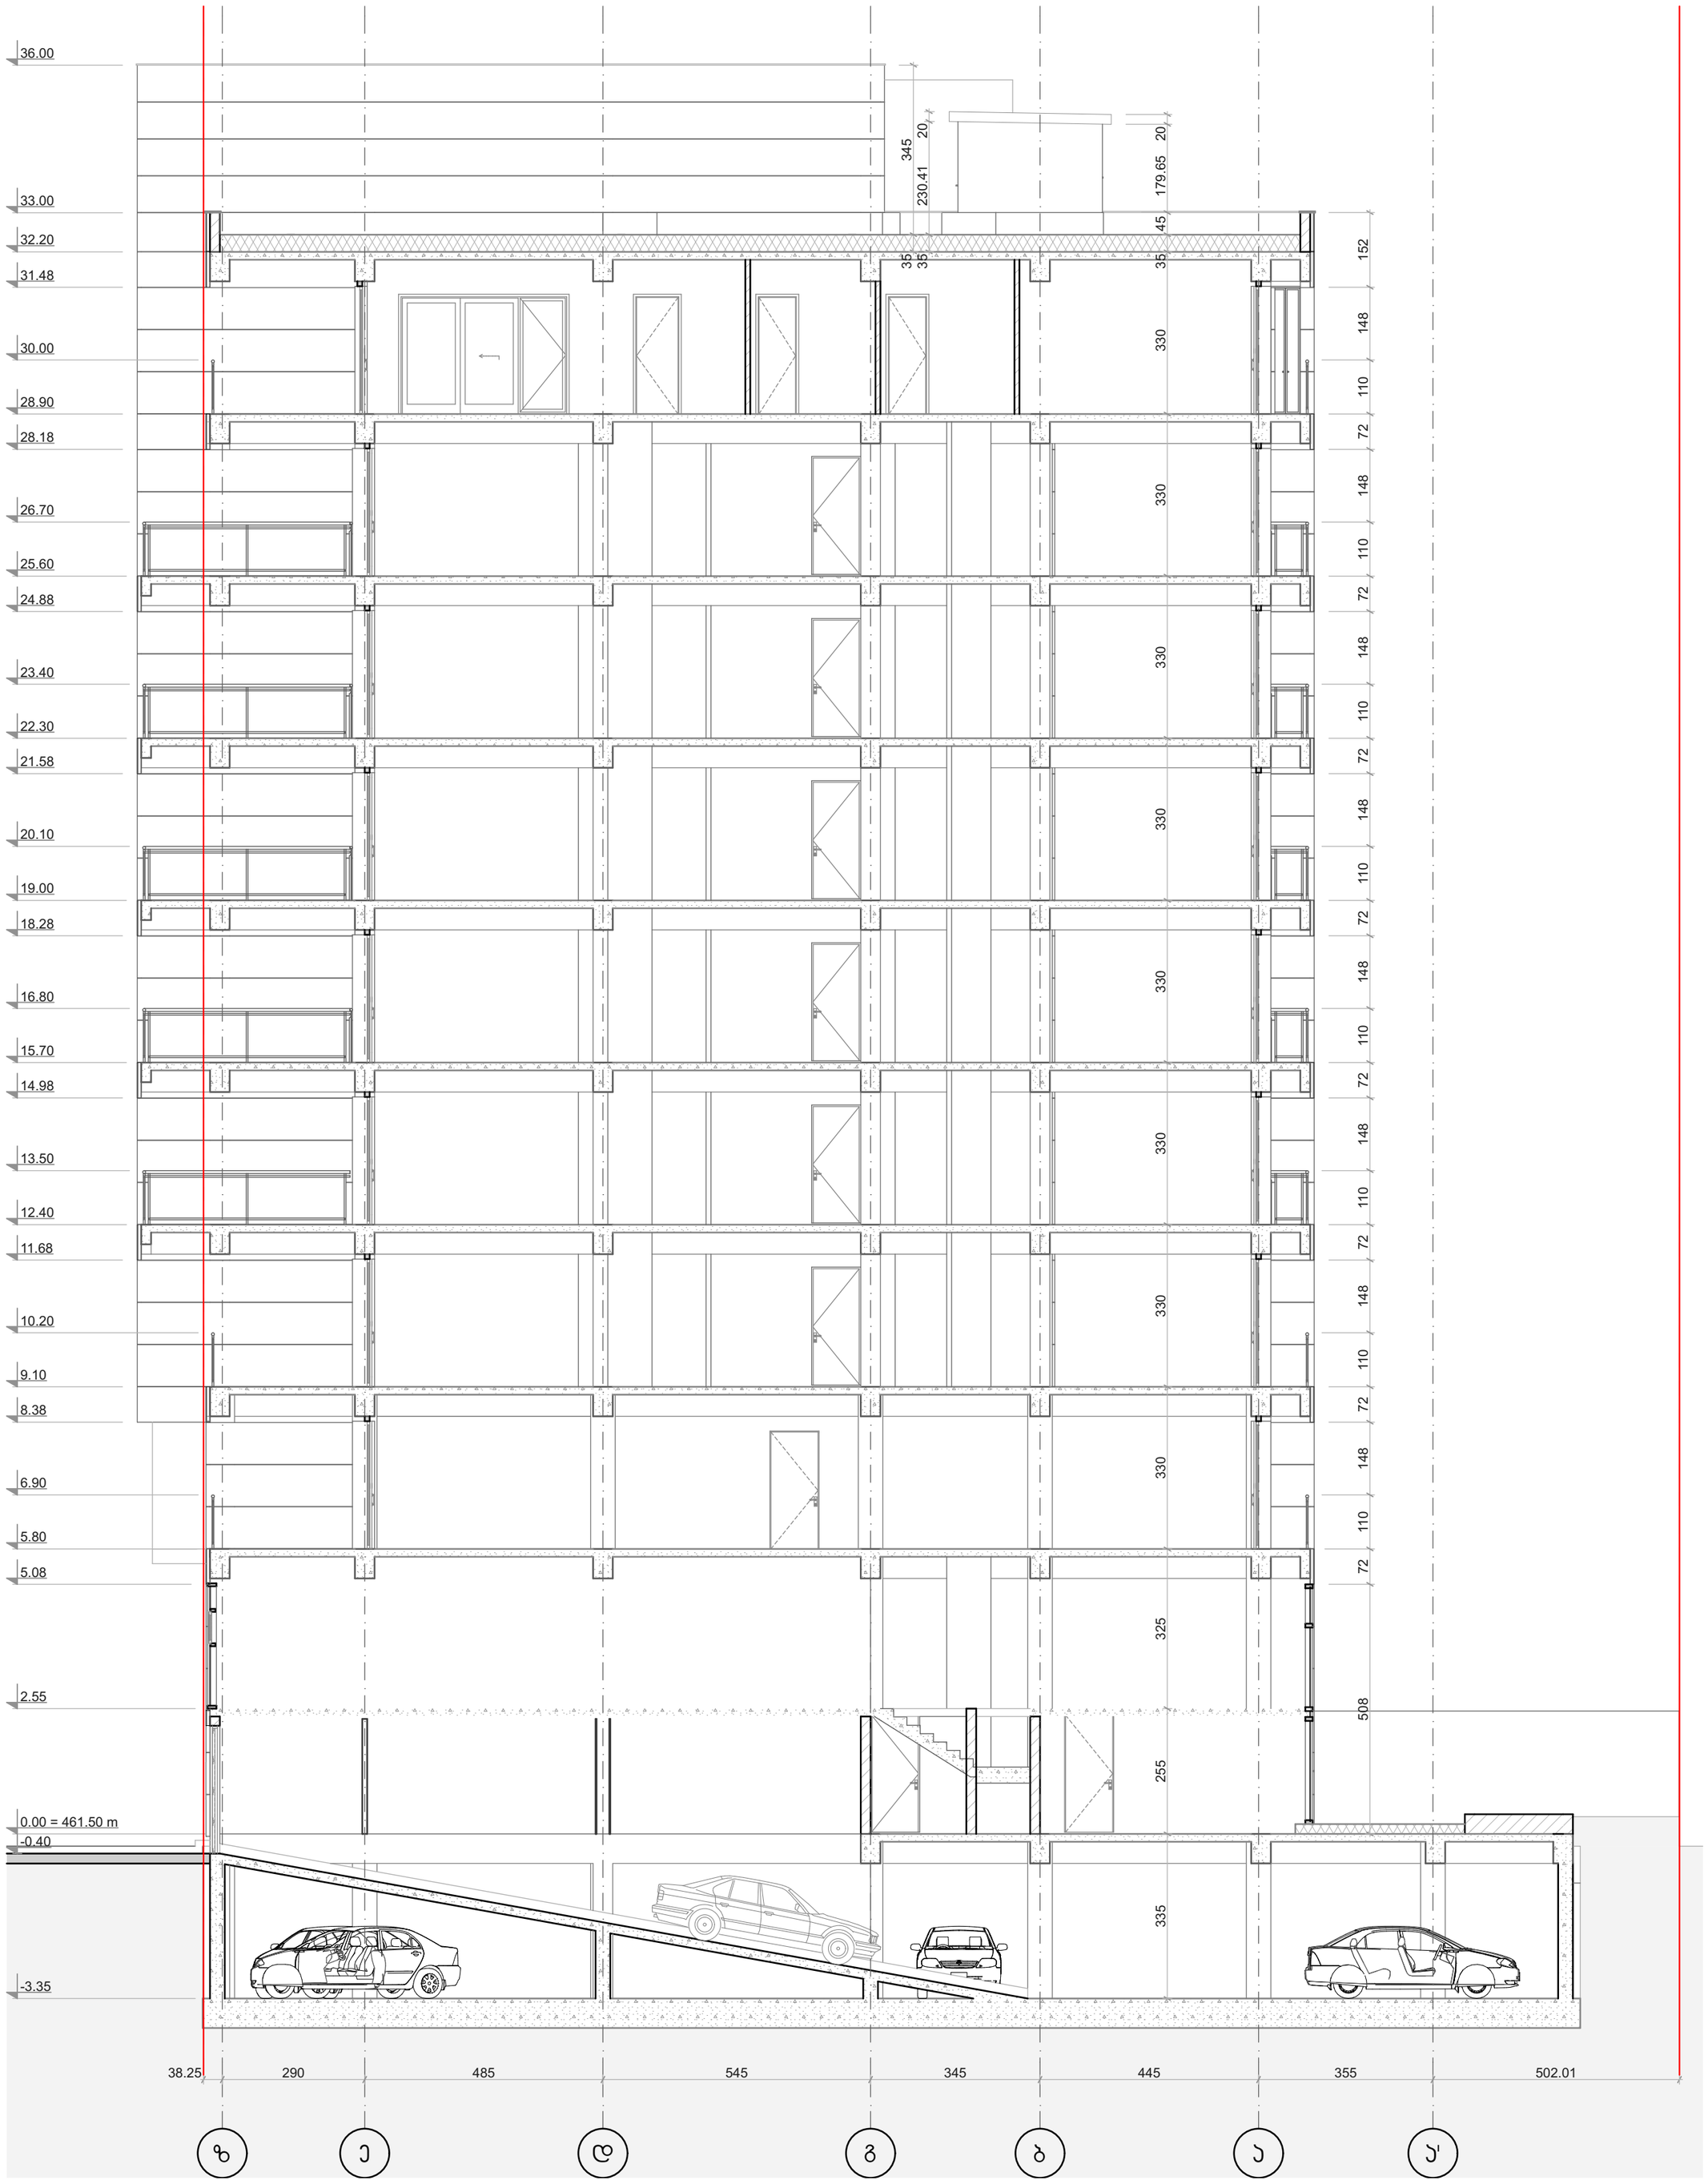

Geoarch

საპროექტო ორგანიზაცია		
შ.პ.ს. ,,გეოარქი"		
მისამართი: ლ. ჯავსაძის 7ა თბილისი საქართველო 0179 z.chochia@geoarch.ge www.geoarch.ge		
პოზიცია	სახელი/გვარი	ხელმოწერა
დირექტორი	ზურაბ ჩოჩია	
ავტორი	ზურაბ ჩოჩია	
შეასრულა	ირაკლი ჩოჩია	

პროექტის დასახელება

შერეული ფუნქციის მქონე მრავალბინიანი საცხოვრებელი კორპუსი

საპროექტო ტერიტორიის მისამართი:

მიცკევიჩის 56
თბილისი
საქართველო

შენიშვნა

0.00=461.50 აფსოლუტური ნიშნულის

პირობითი ნიშნები

ნახაზის დასახელება

ჭრილი 2-2

პროექტის № A.14.03	თარიღი 2016
მასშტაბი 1:100	ფორმატი A2
ფურცლის № A.16	სტადია ა

ჭრილი 3-3 მ.1:100

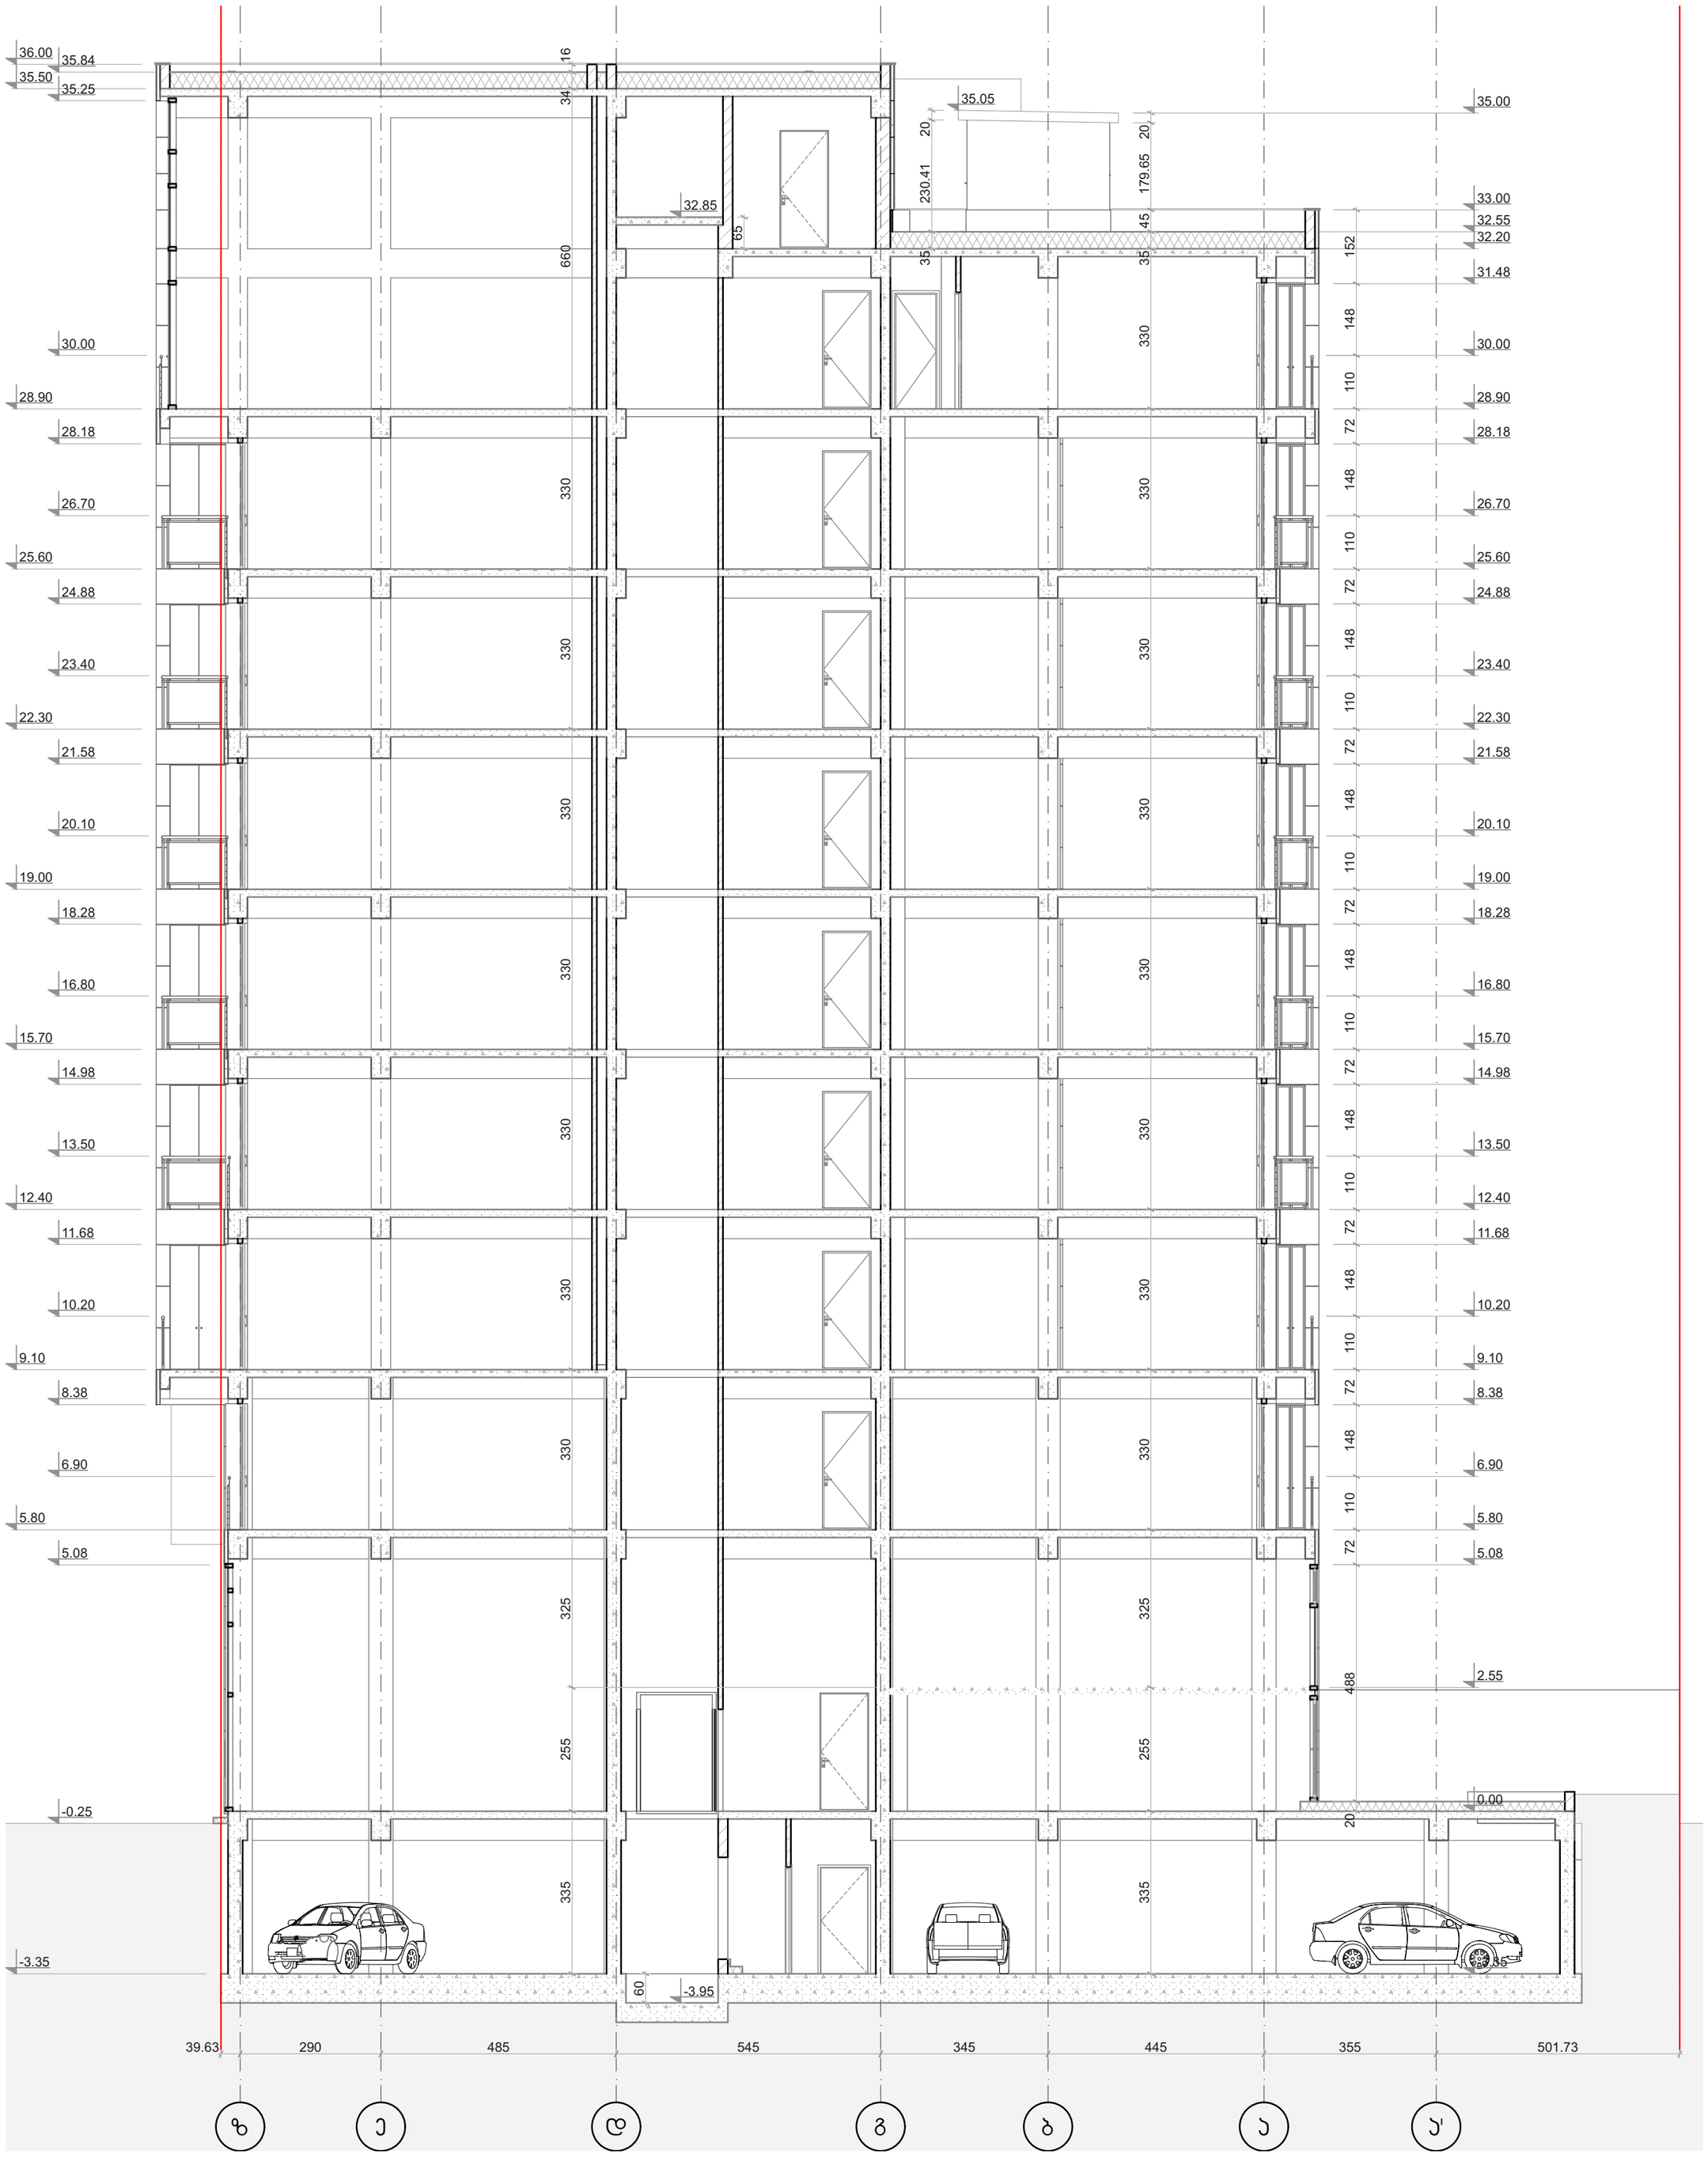

საპროექტო ორგანიზაცია	პროექტის დასახელება	შენიშვნა
შ.პ.ს. ,,გეოარქი" მისამართი: ლ. ჯავსაძის 7ა თბილისი საქართველო 0179 z.chochia@geoarch.ge www.geoarch.ge	მერეული ფუნქციის მქონე მრავალბინიანი საცხოვრებელი კორპუსი	0.00=461.50 აფსოლუტური ნიშნულის
პოზიცია / სახელი/გვარი / ხელმოწერა		პირობითი ნიშნები
დირექტორი — ზურაბ ჩოჩია	საპროექტო ტერიტორიის მისამართი:	
არქიტექტორი — ზურაბ ჩოჩია	მიცკევიჩის 56 თბილისი საქართველო ----	
შემსრულებელი — ირაკლი ჩოჩია		

ნახაზის დასახელება	
ჭრილი 3-3	
პროექტის №	თარიღი
A.14.03	2016
მასშტაბი	ფორმატი
1:100	A2
ფურცლის №	სტადია
A.17	ა

ჭრილი 4-4 მ.1:100

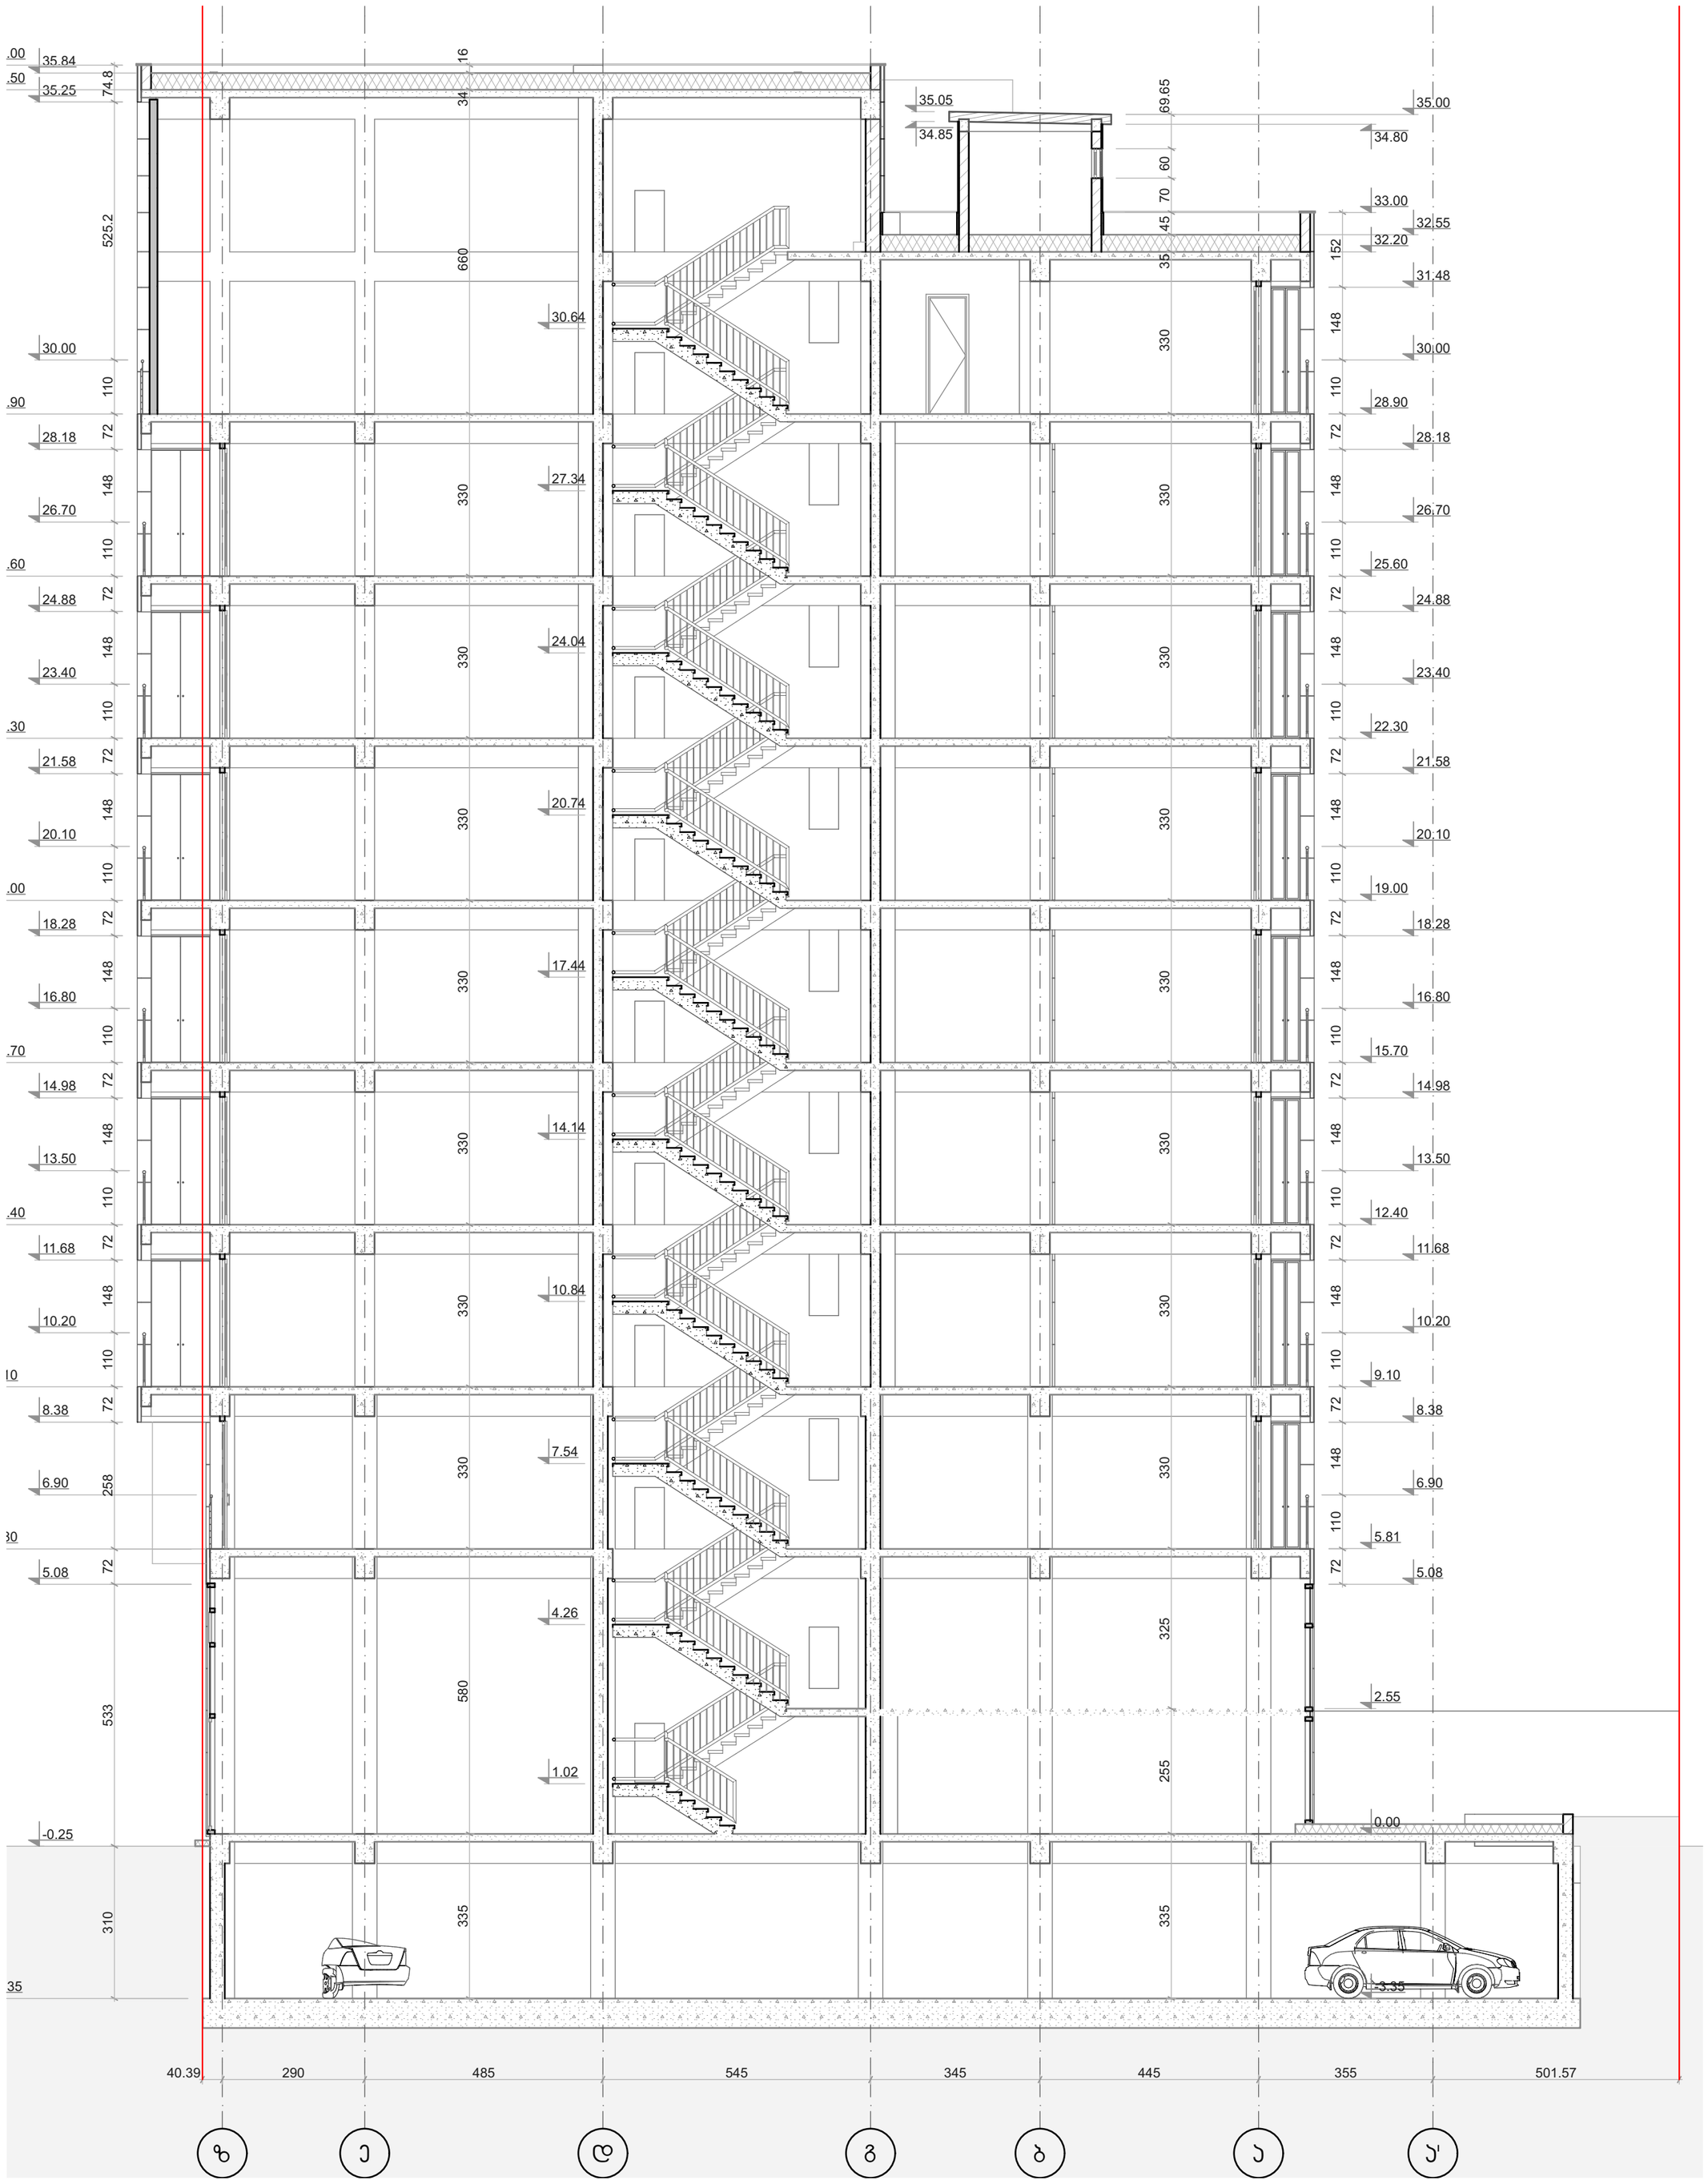

საპროექტო ორგანიზაცია	პროექტის დასახელება	შენიშვნა
შ.პ.ს. ,,გეოარქი" მისამართი: ლ. ჯავსაძის 7ა თბილისი საქართველო 0179 z.chochia@geoarch.ge www.geoarch.ge	შერეული ფუნქციის მქონე მრავალბინიანი საცხოვრებელი კორპუსი	0.00=461.50 აფსოლუტური ნიშნულის
პოზიცია / სახელი/გვარი / ხელმოწერა	საპროექტო ტერიტორიის მისამართი:	პირობითი ნიშნები
დირექტორი — ზურაბ ჩოჩია ავტორი — ზურაბ ჩოჩია შესრულა — ირაკლი ჩოჩია	მიცკევიჩის 56 თბილისი საქართველო ----	

ნახაზის დასახელება	
ჭრილი 4-4	
პროექტის № A.14.03	თარიღი 2016
მასშტაბი 1:100	ფორმატი A2
ფურცლის № A.18	სტადია ა