ფასადი ჩრდილოეთის მხრიდან მ.1:100

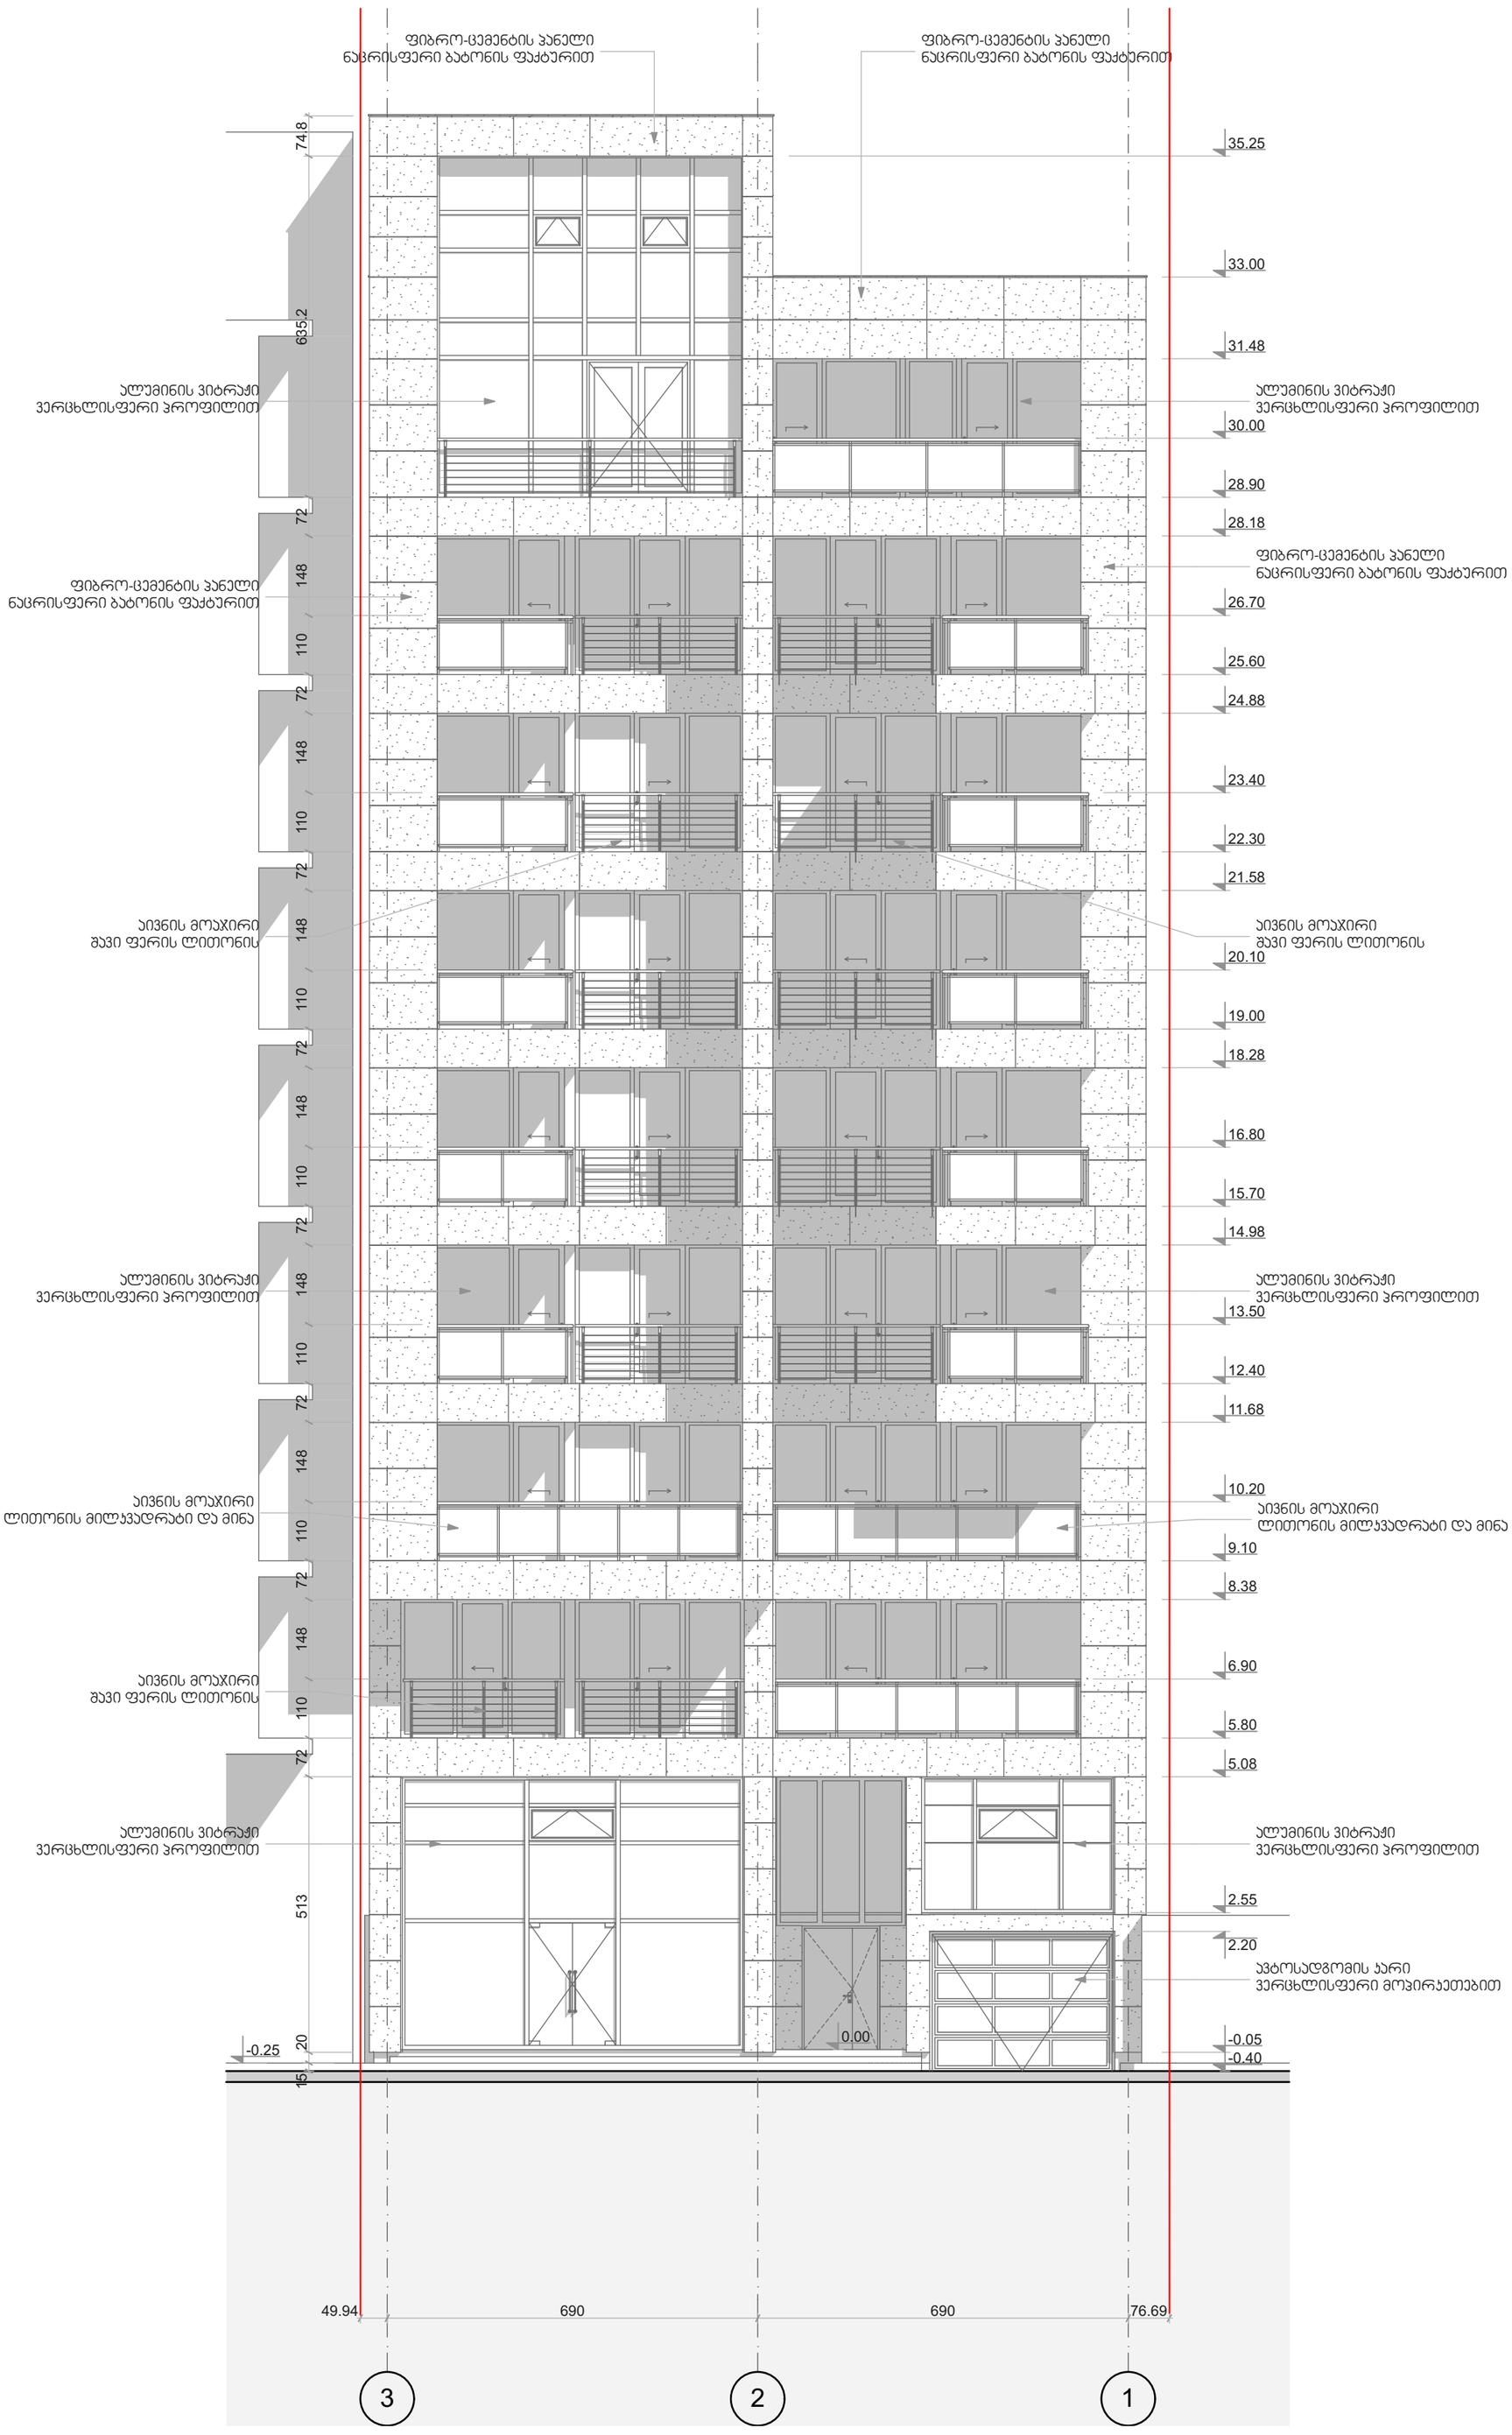

საპროექტო ორგანიზაცია შ.პ.ს. ,,გეოარქი" მისამართი: ლ. კავსაძის 7ა თბილისი საქართველო 0179 z.chochia@geoarch.ge www.geoarch.ge	პროექტის დასახელება შერეული ფუნქციის მქონე მრავალბინიანი საცხოვრებელი კორპუსი	შენიშვნა 0.00=461.50 აფსოლუტური ნიშნულის	ნახაზის დასახელება ფასადი ჩრდილოეთის მხრიდან	
პოზიცია / სახელი/გვარი / ხელმოწერა დირექტორი ზურაბ ჩოჩია ავტორი ზურაბ ჩოჩია შეასრულა ირაკლი ჩოჩია	საპროექტო ტერიტორიის მისამართი: მიცკევიჩის 56 თბილისი საქართველო ----	პირობითი ნიშნები	პროექტის № A.14.03	თარიღი 2016
			მასშტაბი 1:100	ფორმატი A2
			ფურცლის № A.19	სტადია პ

ფასადი სამხრეთის მხრიდან მ.1:100



საპროექტო ორგანიზაცია შ.პ.ს. ,,გეოარქი" მისამართი: ლ. კავსაძის 7ა თბილისი საქართველო 0179 z.chochia@geoarch.ge www.geoarch.ge	პროექტის დასახელება შერეული ფუნქციის მქონე მრავალბინიანი საცხოვრებელი კორპუსი	შენიშვნა 0.00=461.50 აფსოლუტური ნიშნულის	ნახაზის დასახელება ფასადი სამხრეთის მხრიდან
პოზიცია / სახელი/გვარი / ხელმოწერა დირექტორი ზურაბ ჩოჩია არტორი ზურაბ ჩოჩია შესრულა ირაკლი ჩოჩია	საპროექტო ტერიტორიის მისამართი: მიცკევიჩის 56 თბილისი საქართველო ----	პირობითი ნიშნები	პროექტის №: A.14.03 თარიღი: 2016 მასშტაბი: 1:100 ფორმატი: A2 ფურცლის №: A.20 სტადია: პ

Geoarch

ფასადი დასავლეთის მხრიდან მ.1:100

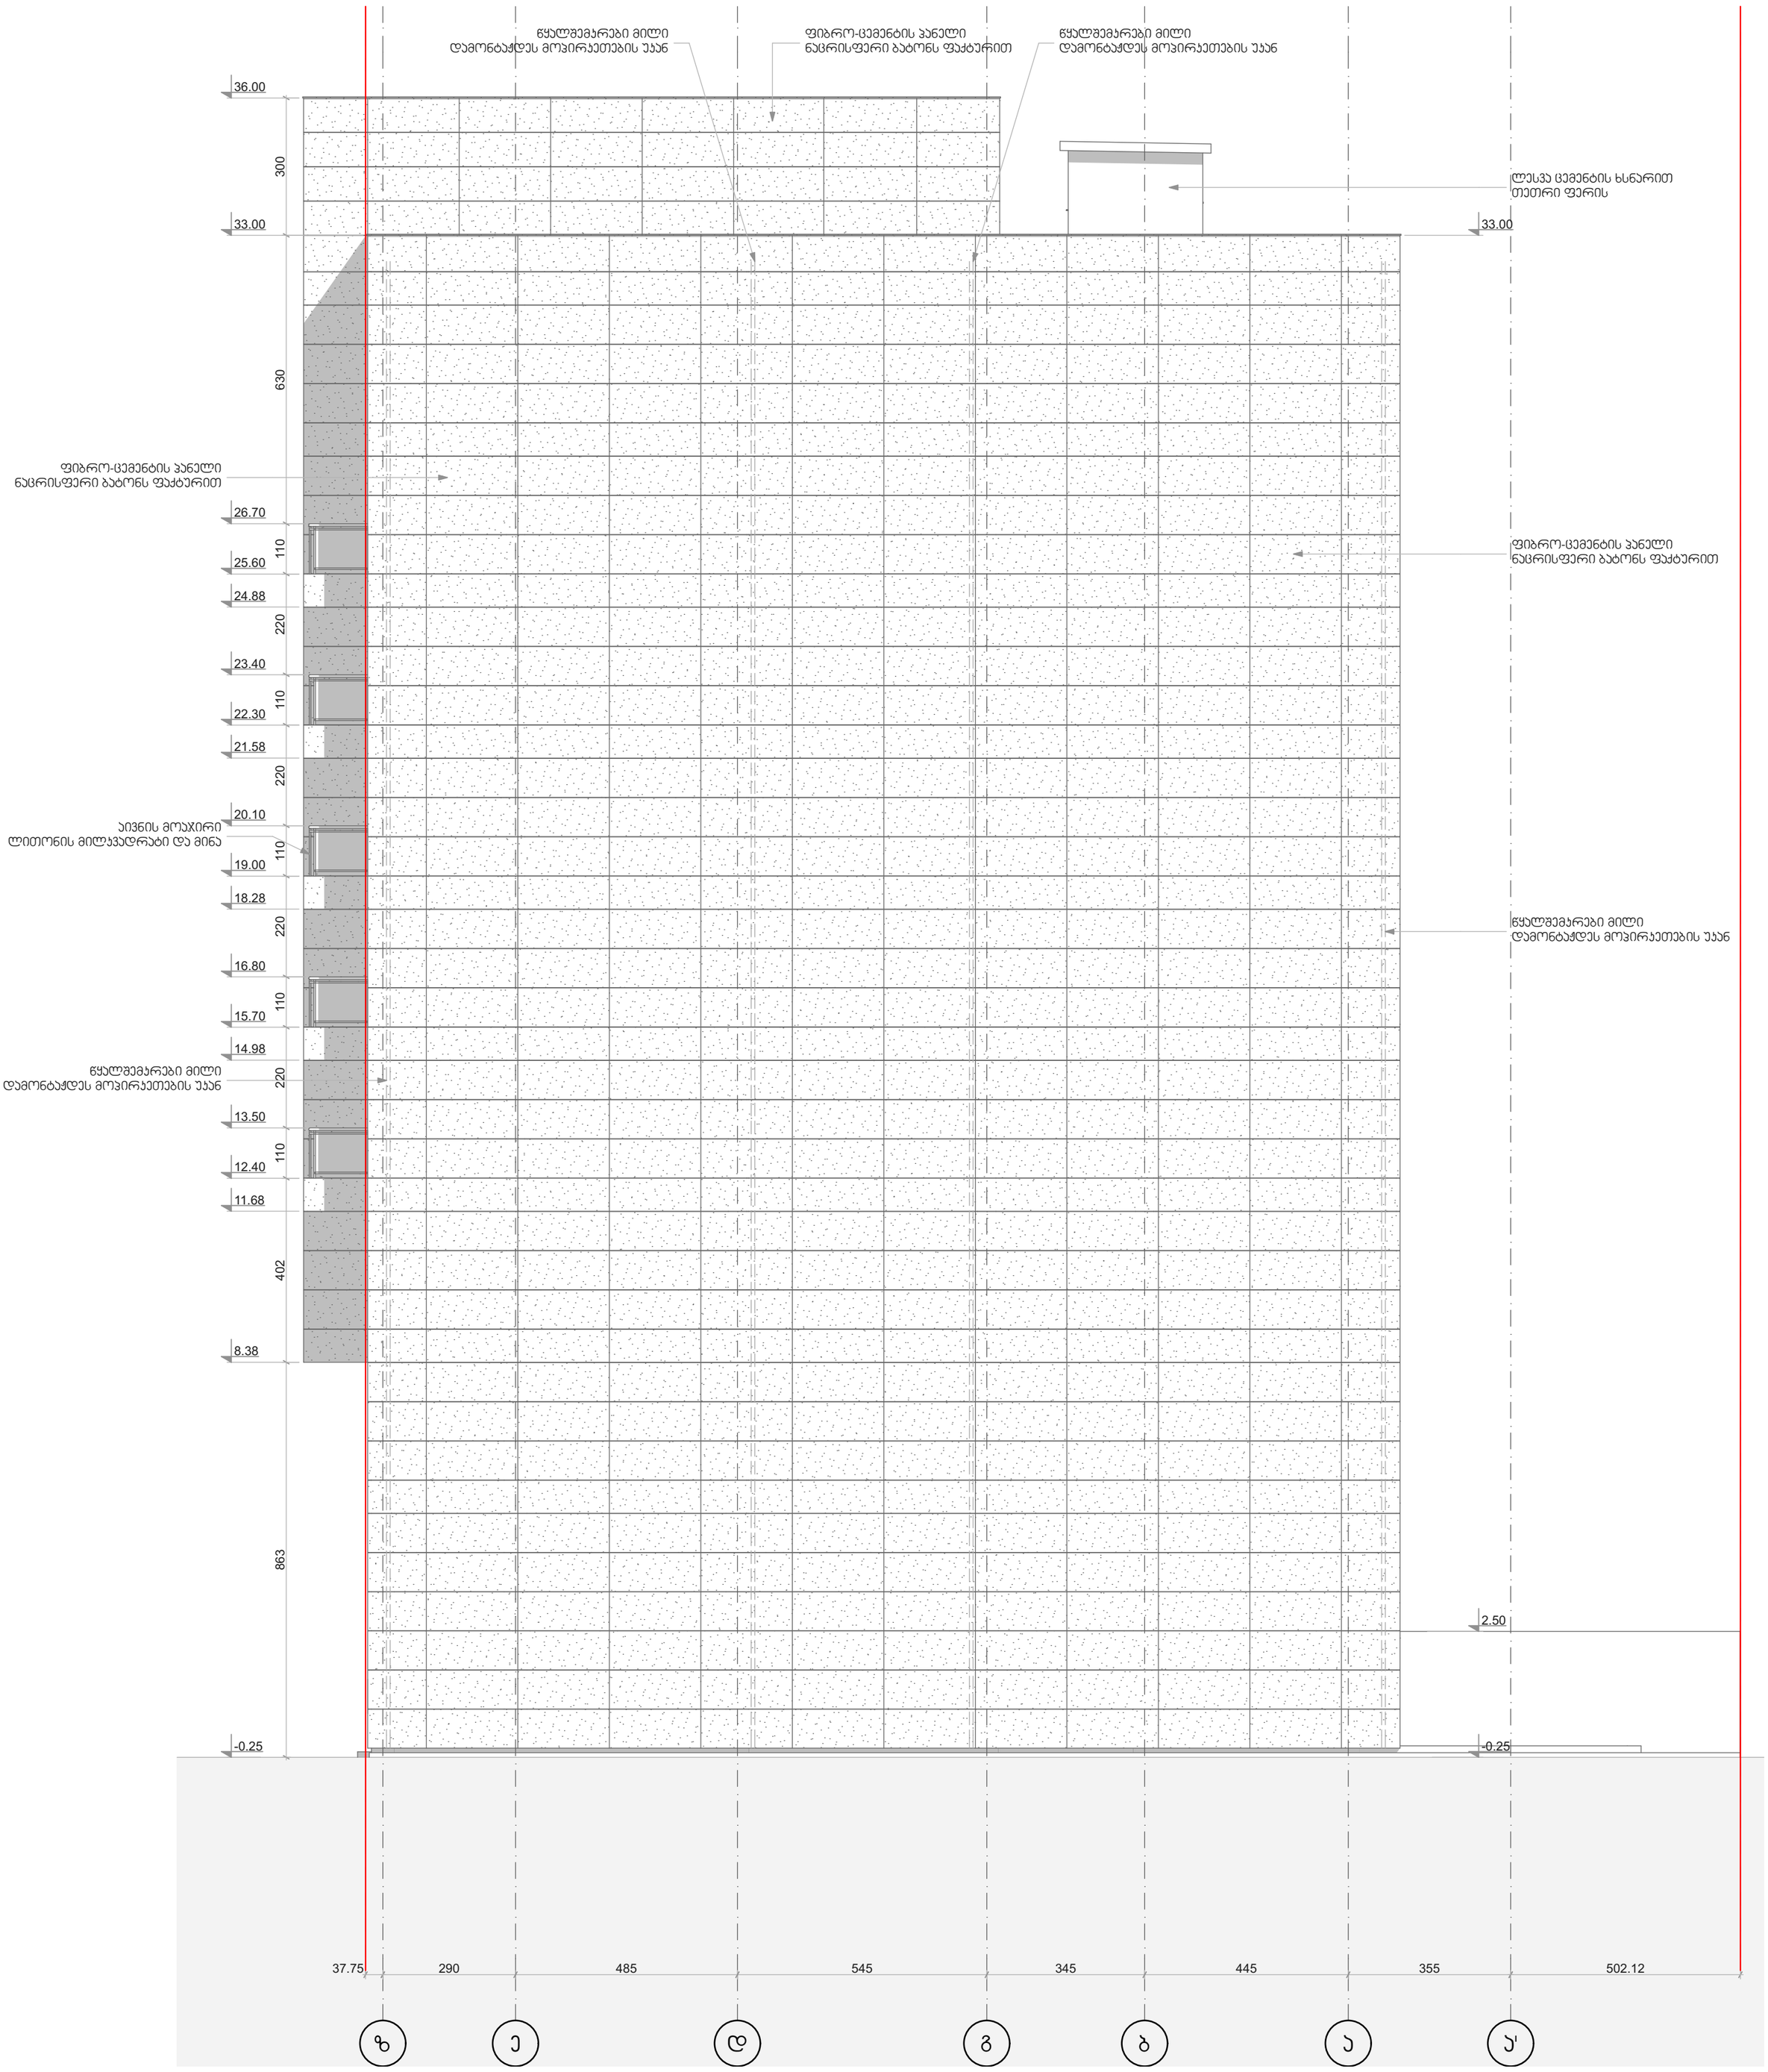

Geoarch	საპროექტო ორგანიზაცია შ.პ.ს. ,,გეოარქი" მისამართი: ლ. კავსაძის 7ა თბილისი საქართველო 0179 z.chochia@geoarch.ge www.geoarch.ge	პროექტის დასახელება შერეული ფუნქციის მქონე მრავალბინიანი საცხოვრებელი კორპუსი
	შენიშვნა 0.00=461.50 აფსოლუტური ნიშნულის	ნახაზის დასახელება ფასადი დასავლეთის მხრიდან

პოზიცია	სახელი/გვარი	ხელმოწერა
დირექტორი	ზურაბ ჩოჩია	
არქიტორი	ზურაბ ჩოჩია	
შესრულა	ირაკლი ჩოჩია	

საპროექტო ტერიტორიის მისამართი:
მიცკევიჩის 56
თბილისი
საქართველო

პირობითი ნიშნები

პროექტის № A.14.03	თარიღი 2016
მასშტაბი 1:100	ფორმატი A2
ფურცლის № A.21	სტადია პ

ფასადი აღმოსავლეთის მხრიდან მ.1:100

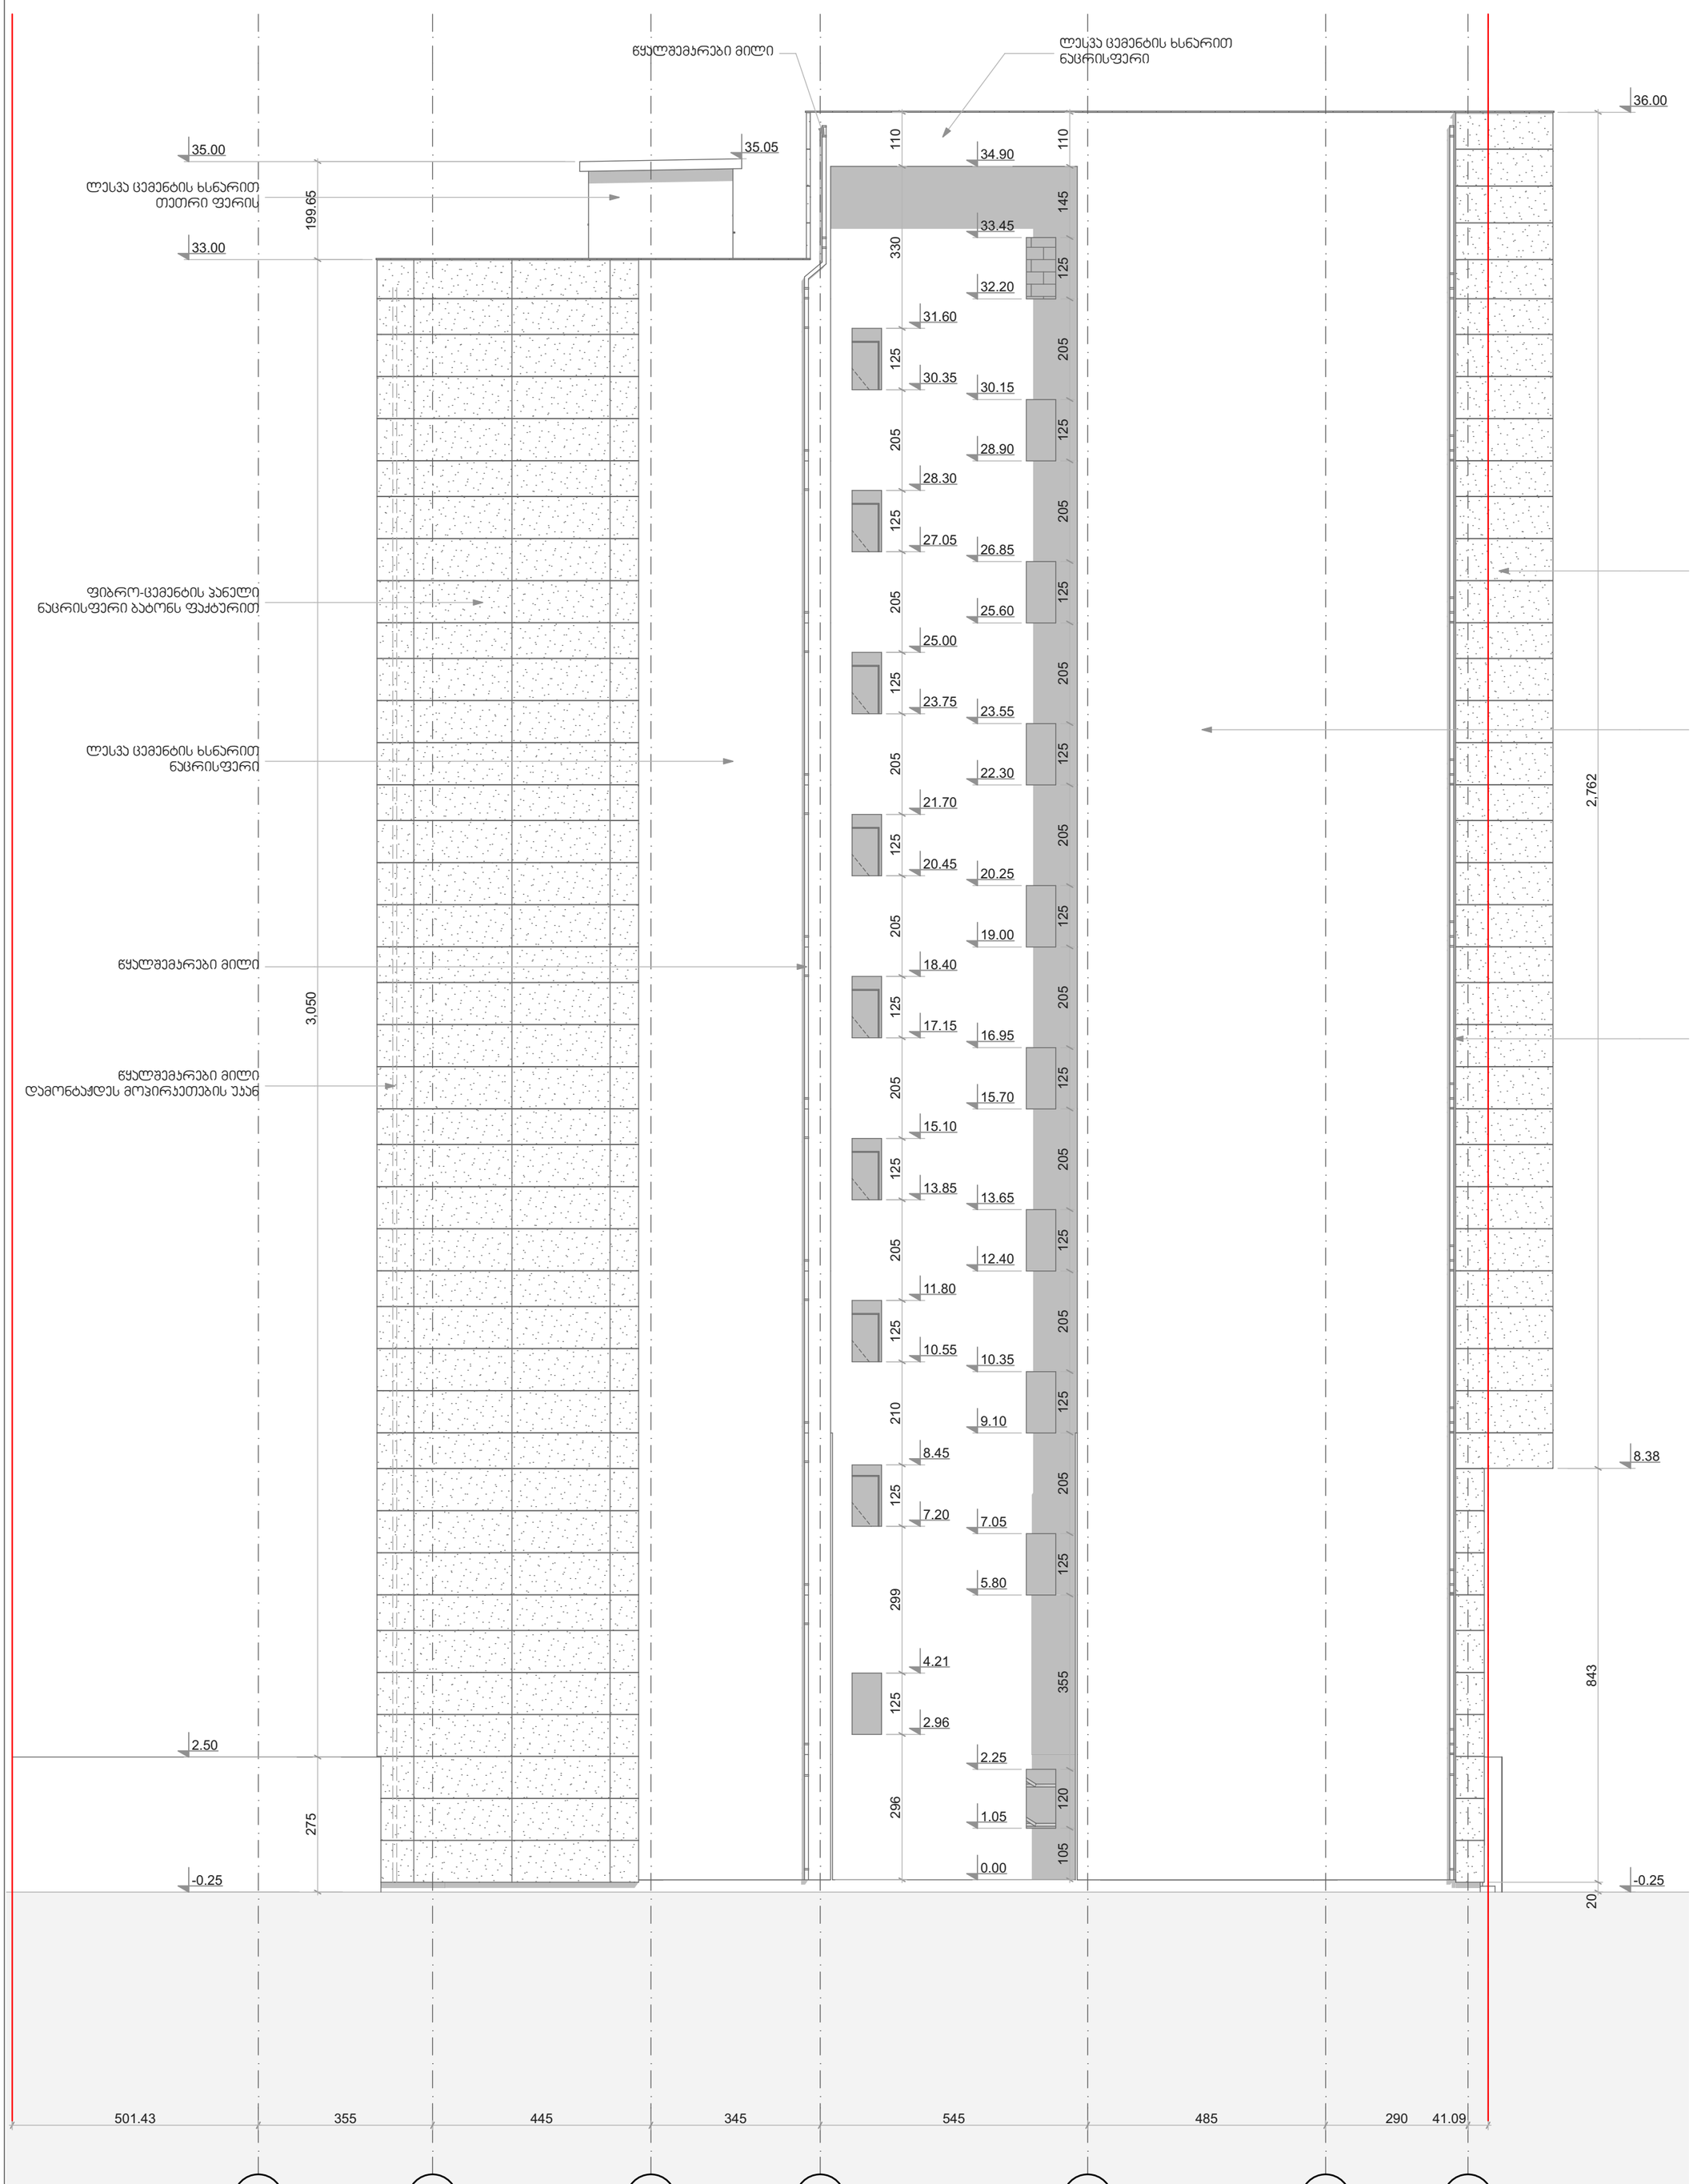

საპროექტო ორგანიზაცია შ.პ.ს. ,,გეოარქი" მისამართი: ლ. პავსაძის 7ა თბილისი საქართველო 0179 z.chochia@geoarch.ge www.geoarch.ge	პროექტის დასახელება შერეული ფუნქციის მქონე მრავალბინიანი საცხოვრებელი კორპუსი	შენიშვნა 0.00=461.50 აფსოლუტური ნიშნულის	ნახაზის დასახელება ფასადი აღმოსავლეთის მხრიდან

პოზიცია	სახელი/გვარი	ხელმოწერა
დირექტორი	ზურაბ ჩოჩია	
არქიტორი	ზურაბ ჩოჩია	
შეასრულა	ირაკლი ჩოჩია	

საპროექტო ტერიტორიის მისამართი: მიცკევიჩის 56 თბილისი საქართველო ----	პირობითი ნიშნები	პროექტის № A.14.03	თარიღი 2016
		მასშტაბი 1:100	ფორმატი A2
		ფურცლის № A.22	სტადია პ