
საკადასტრო გეგმის მიხედვით შენობა № 08/ 2

საკადასტრო გეგმის მიხედვით შენობა № 07/ 3


ფოტომონტაჟი



არსებული სარეკლამო აბრების განთავსება შენობაზე

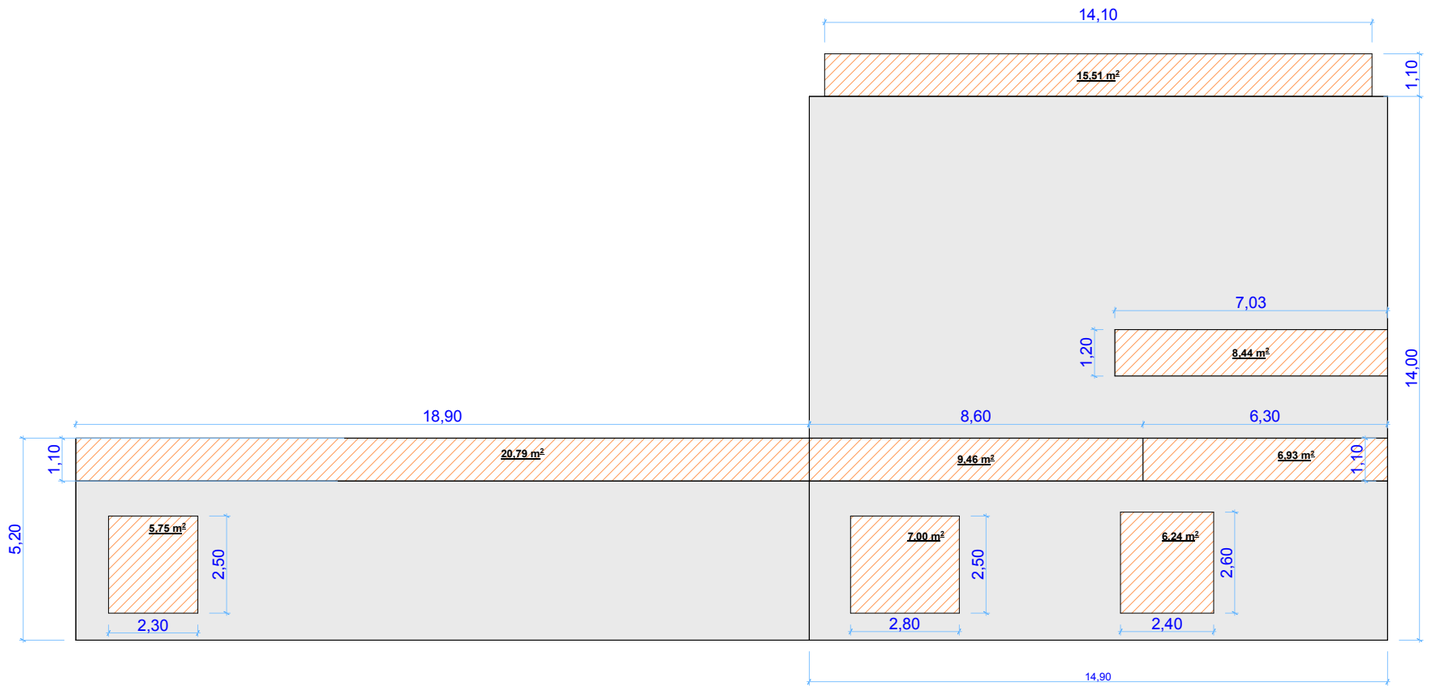


საპროექტო სარეკლამო აბრების განთავსება შენობაზე

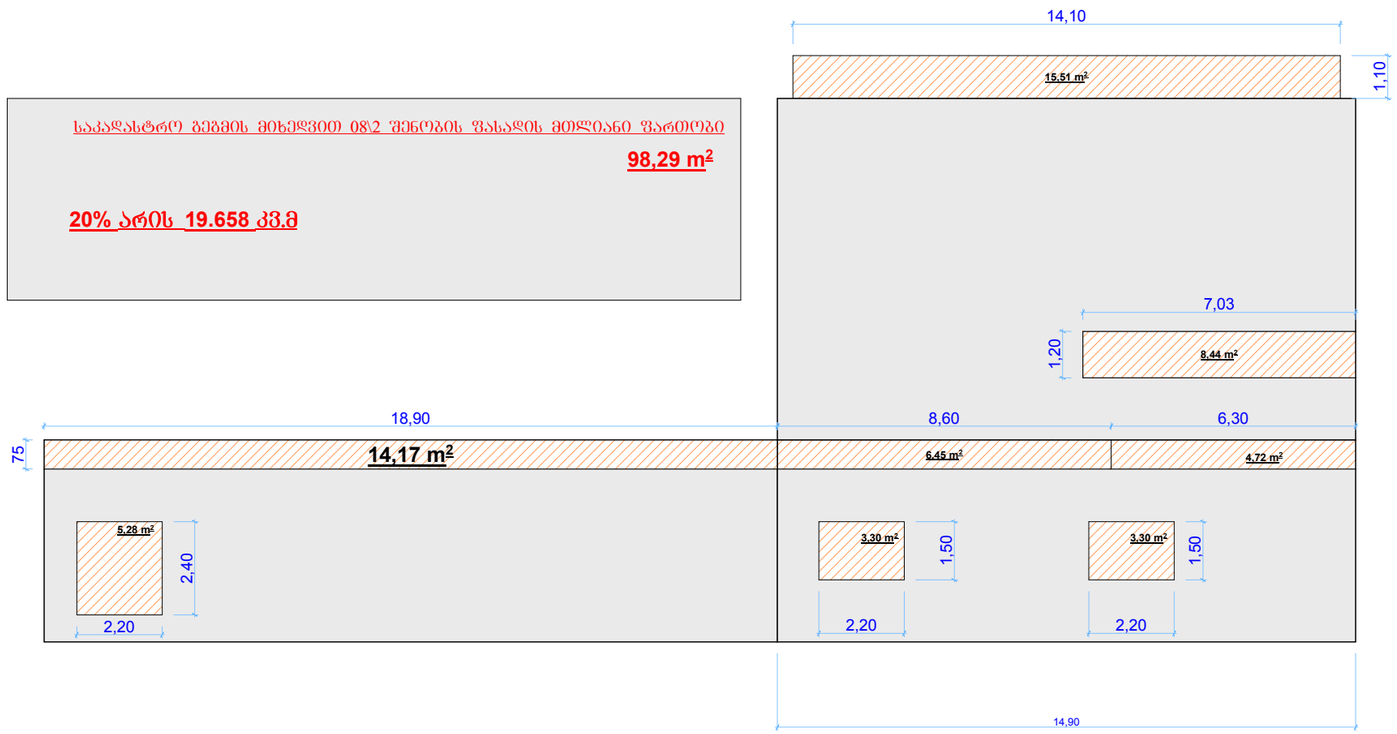

saqarTvelos iusticiis saministro
sajaro reestris erovnuli saagento

sakadastro gegma

miwis nakveTis sakadastro kodi: 01.17.09.049.002
gancxadebis registraciis nomeri: 882013478453
miwis nakveTis farTobi: 3395 კვ.მ.
daniSnuleba: არასასოფლო-სამეურნეო
momzadebis TariRi 11.10.13

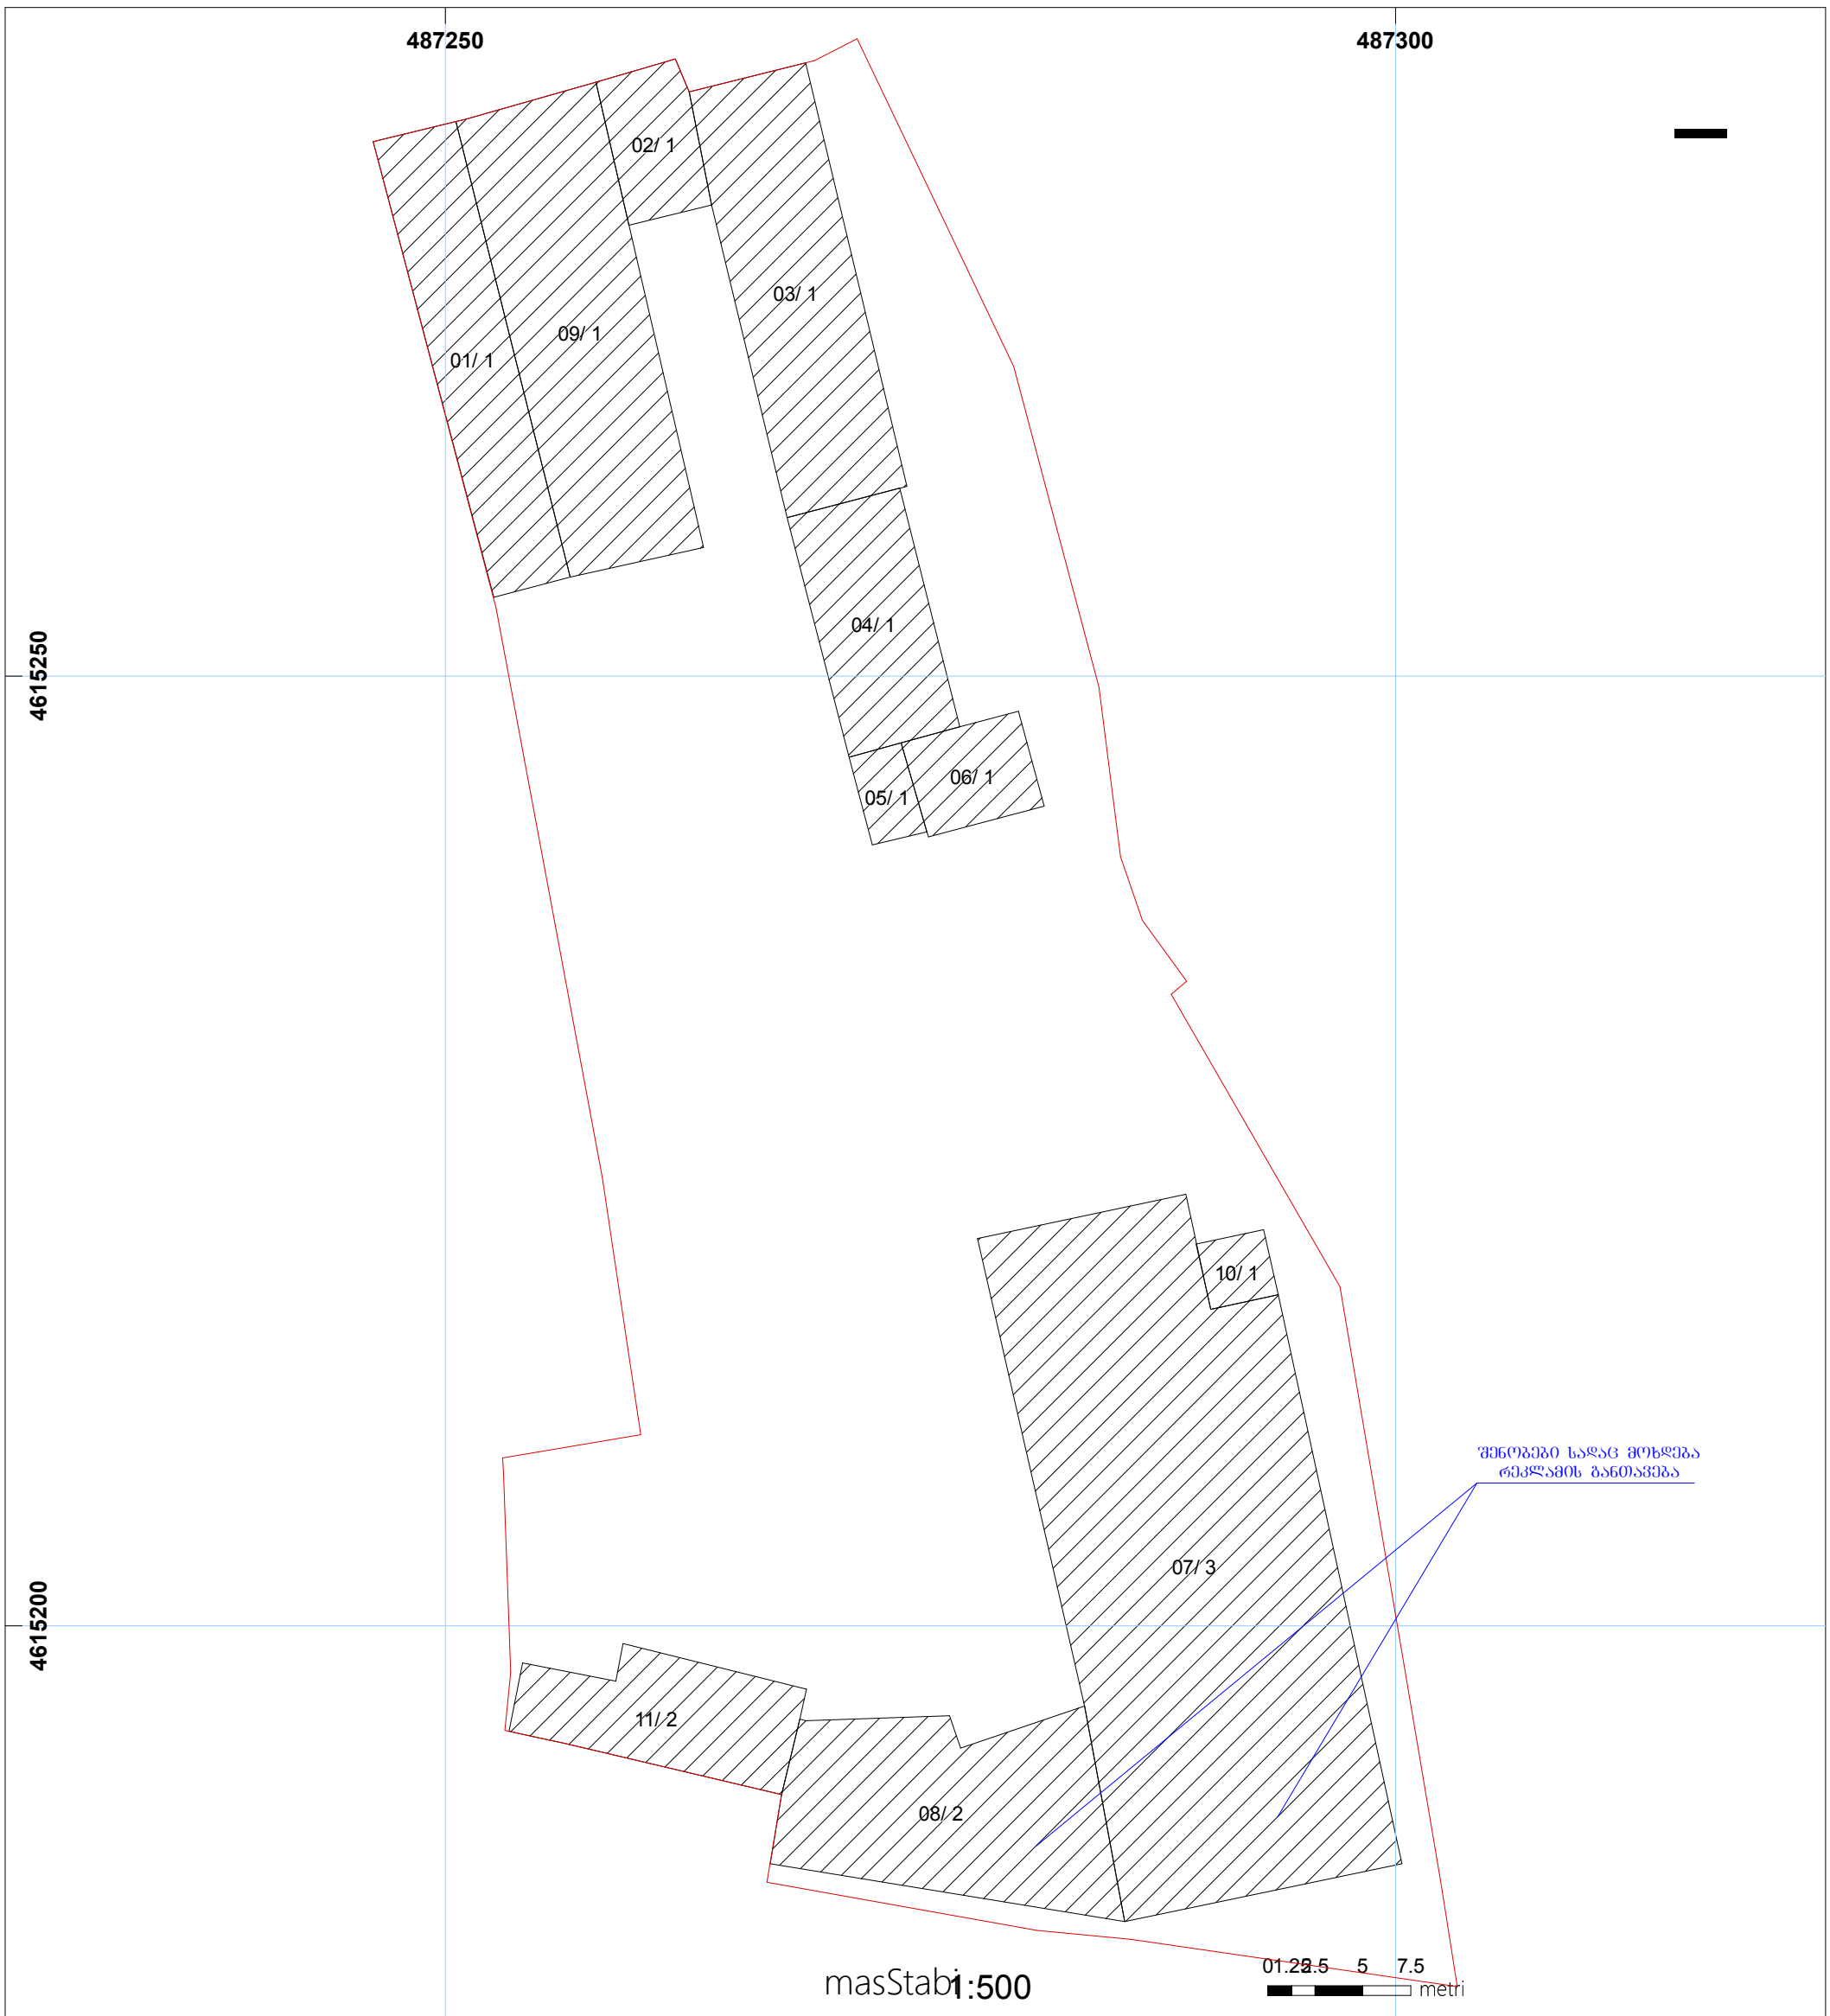

sajaro reestris erovnuli saagento Tbilisi 0102 wm. nikolozis/n. CxeiZis q. 2 tel.: (995 32) 91 04 27; faqsi: (995 32) 91 03 41
sajaro reestris erovnuli saagento Tbilisi d. aRmaSeneblis gamz. 89/24 tel: (995 32) 94 13 65
www.napr.gov.ge