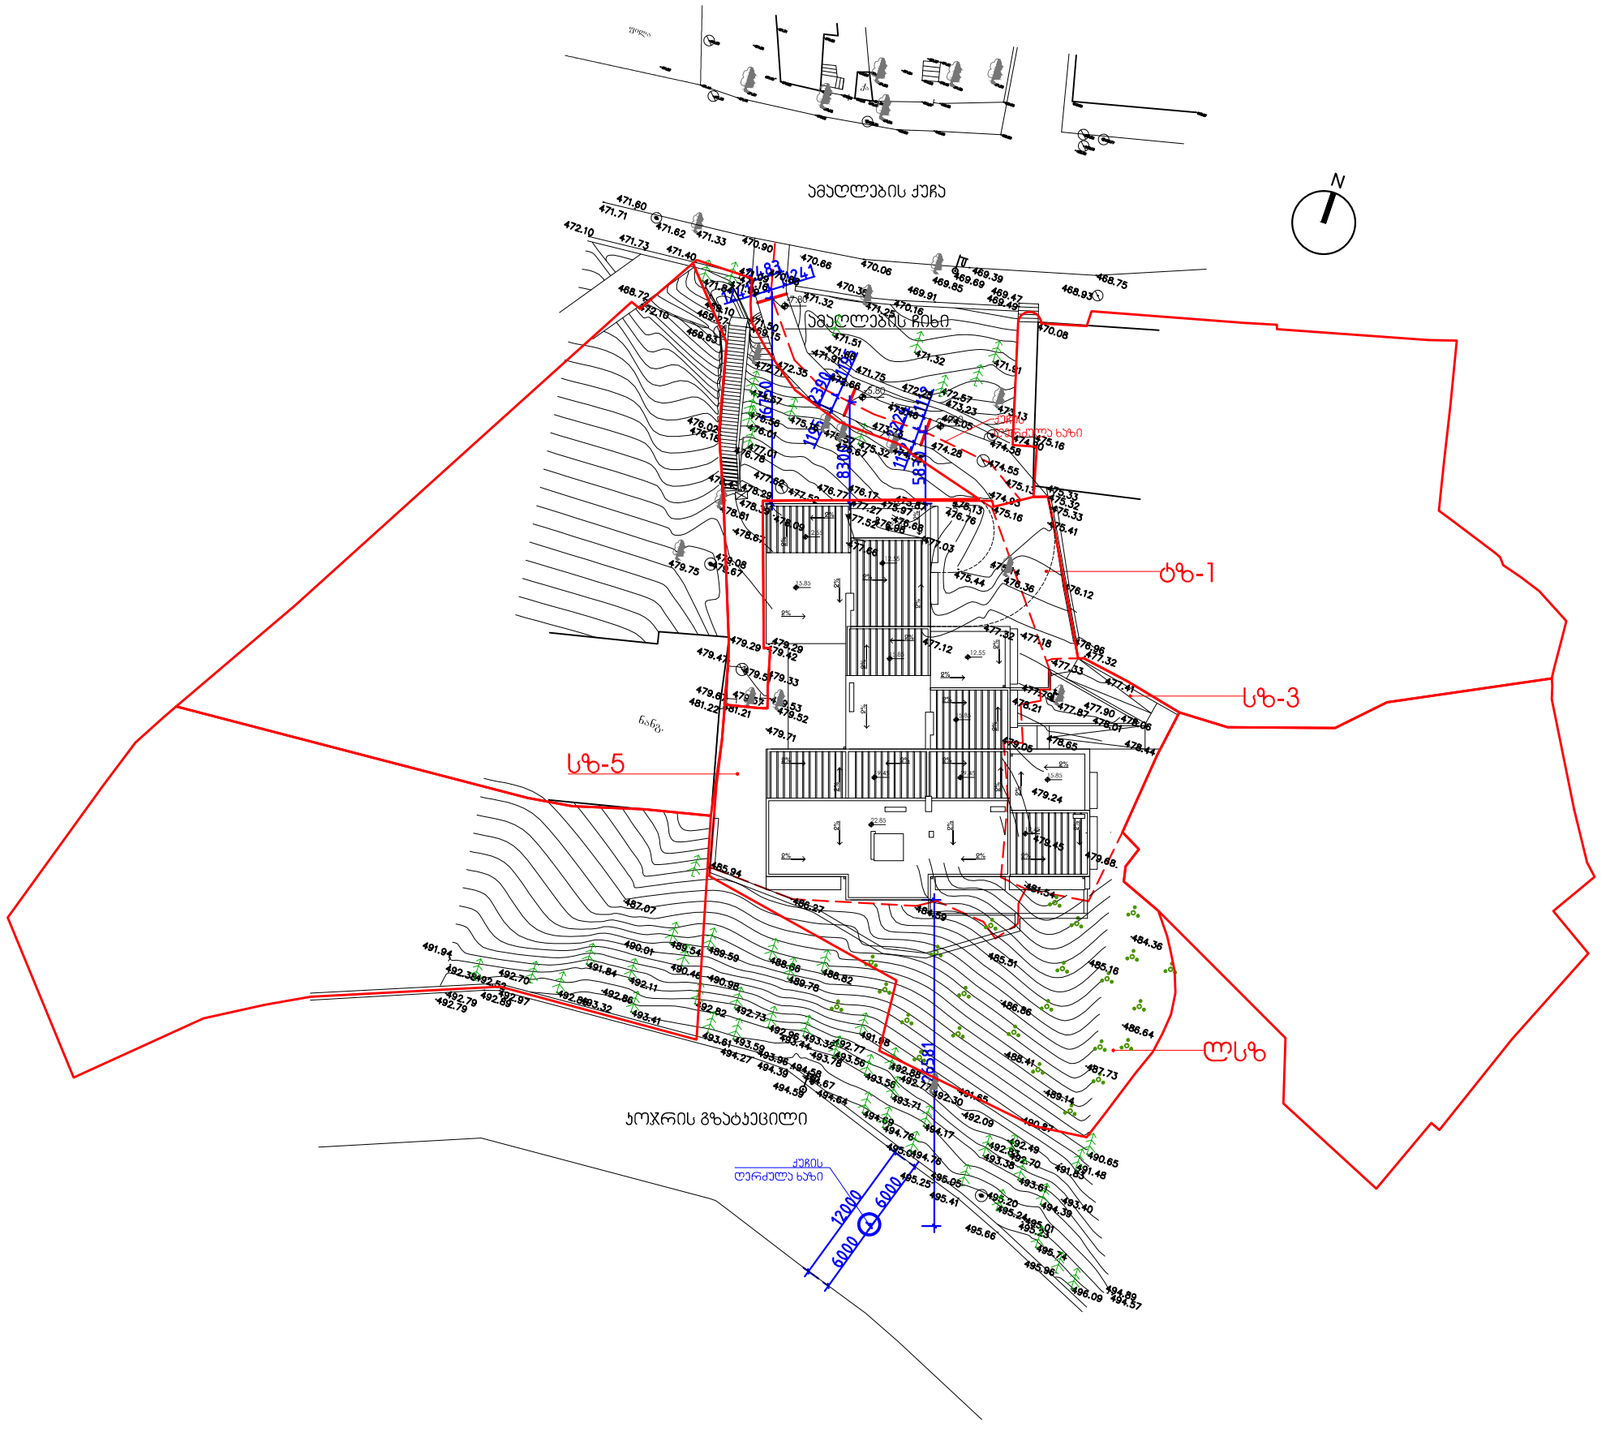

დაკვეთა	CAD FILE	ფორმატი	თარიღი
15.013	DWG	A3	2017.08.04

შესწორება:

შენიშვნა:

პირობითი აღნიშვნები:

ექსპლიკაცია:

ნახაზის დასახელება:

გენგეგმა

ობიექტის დასახელება:

მრავალბინიანი საცხოვრებელი სახლი

დამკვეთი:	ამხანაგობა"ჯკო სახლი დავითაშვილზე"; შპს სამშენებლო კომპანია მოწუშენტი	
მისამართი:	თბილისი;ამალლების III ჩიხი	
თანამდებობა	ხელმოწერა	გვარი
დირექტორი		გ.აბრამიშვილი
არქიტექტორი		რ.ქეშელაშვილი
არქიტექტორი		ე.მალუტაშვილი

D M A R K
A R C H I
T E C T U
R A L C O
M P A N Y

შ.პ.ს. "დემარკ"-ი
არქიტექტურული კომპანია
TEL. (+995 32) 219 33 34
(+995 32) 219 55 12

სტადია	მასშტაბი	შურცელი	შურცლები	ვარიანტი
პ.	1-500	ა-	18	