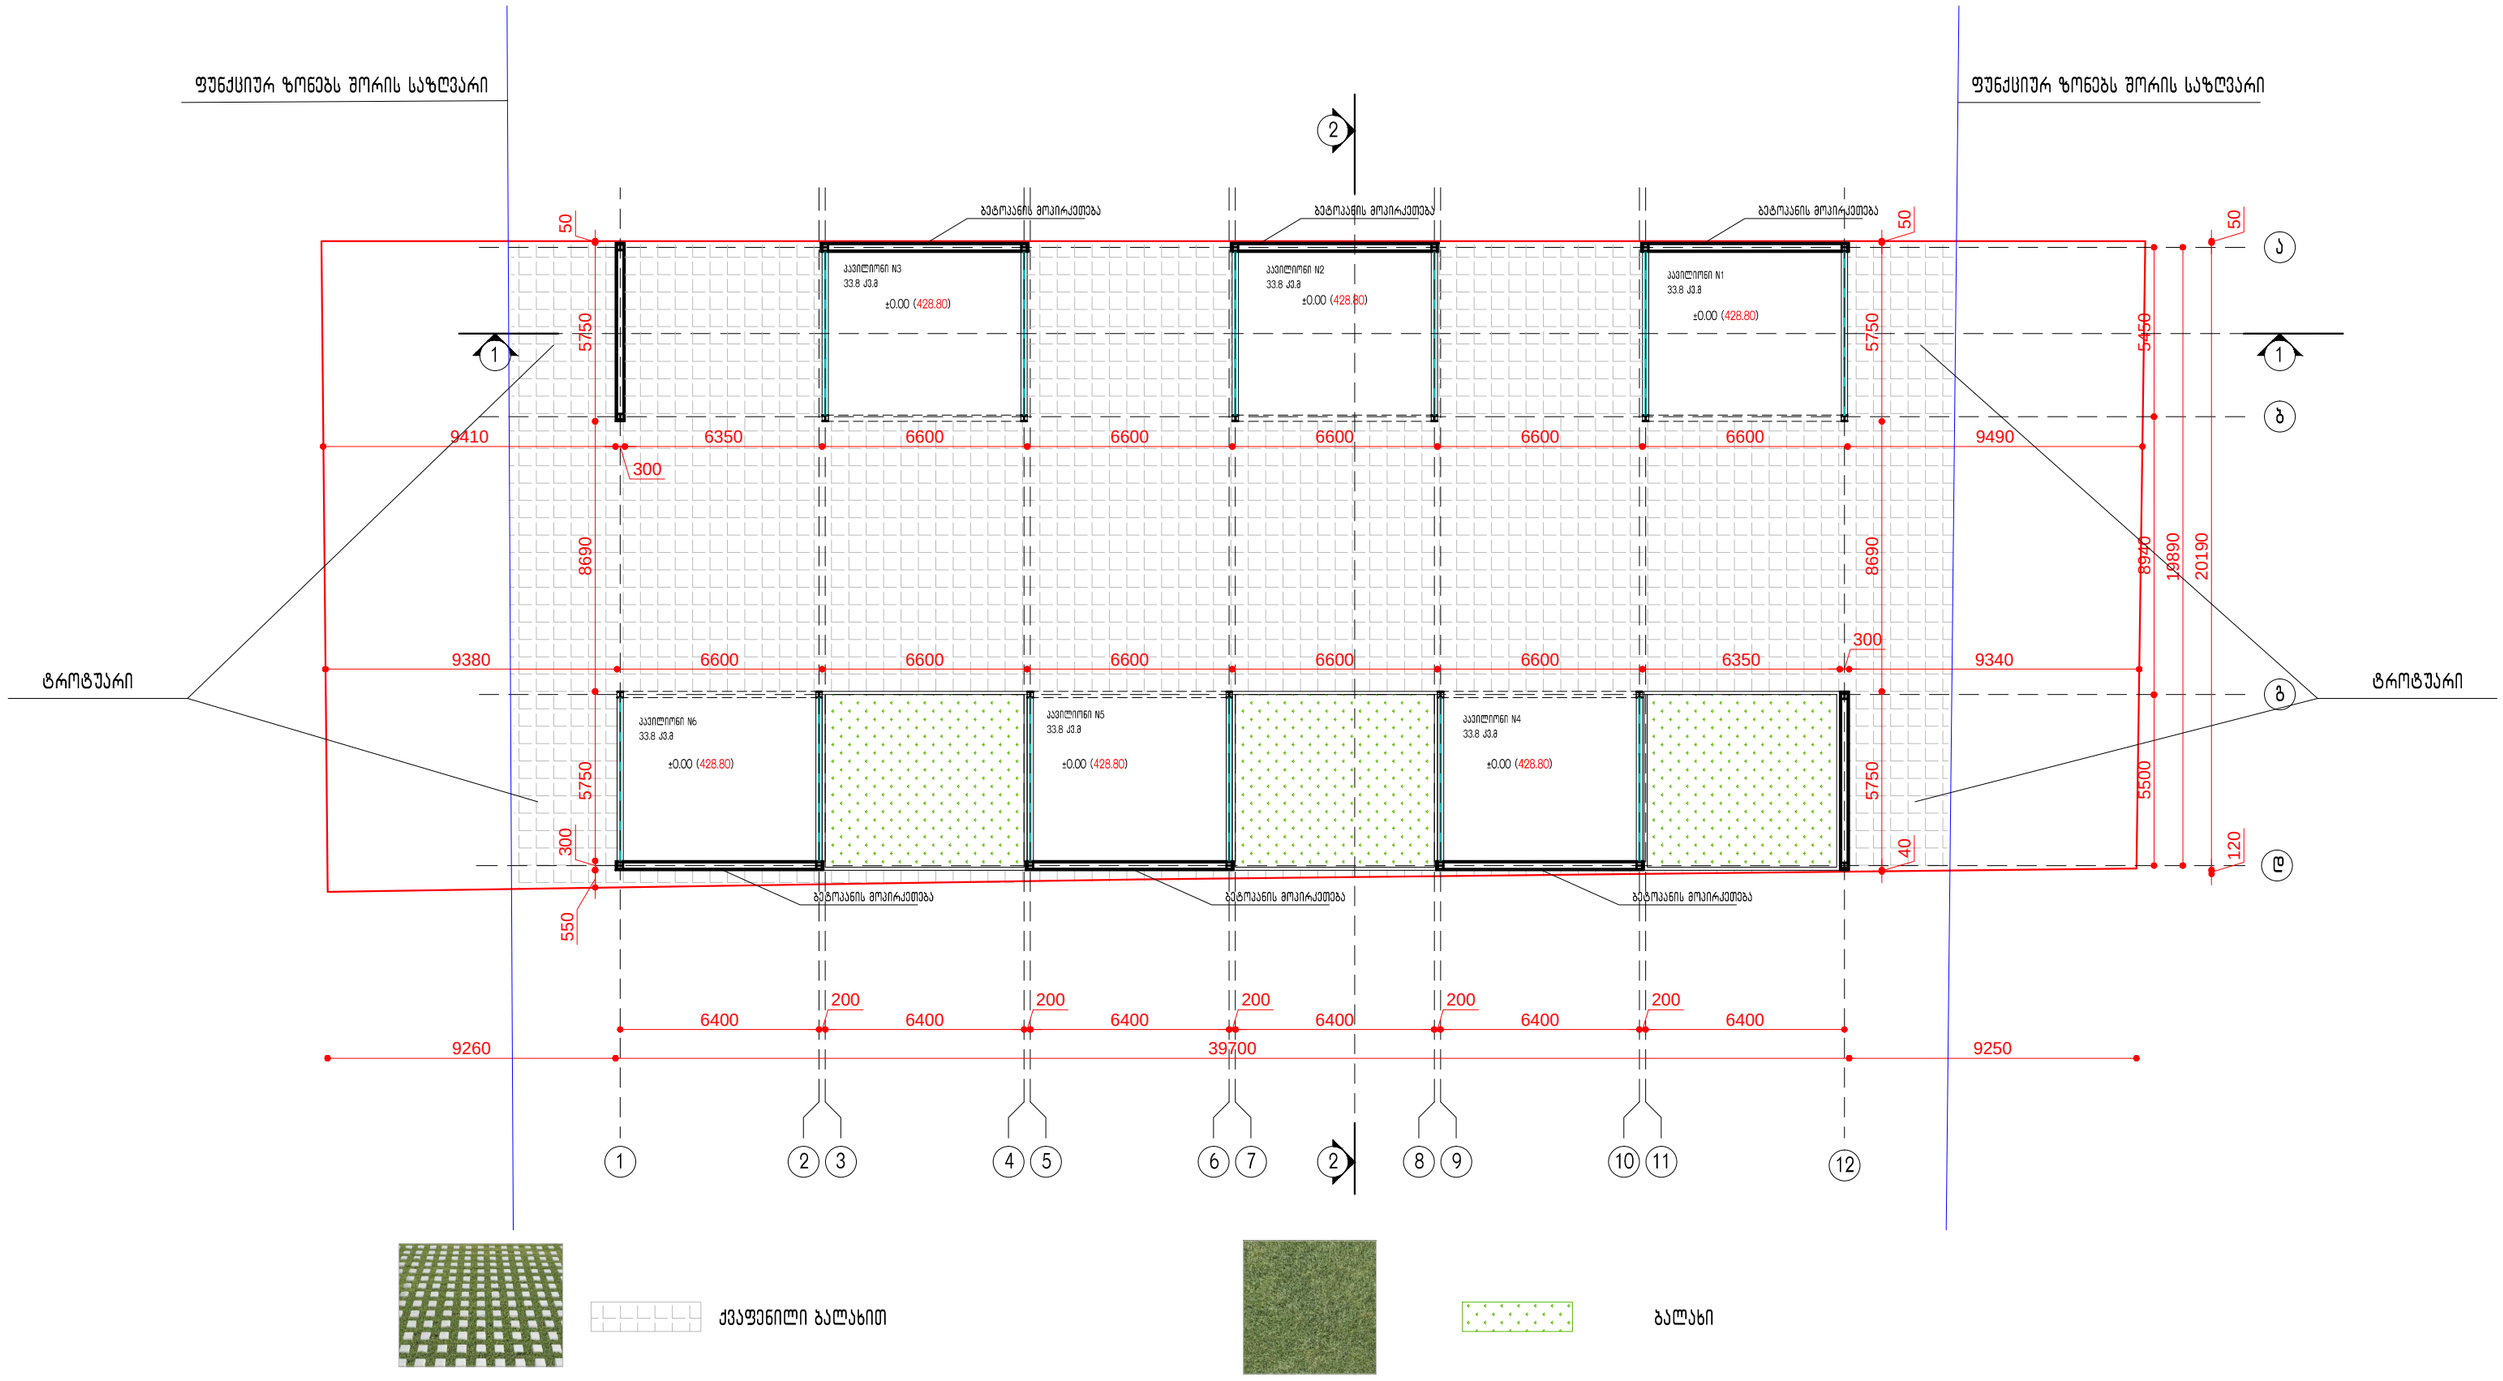

დამკვეთი:	შ.პ.ს. "ტიფლის ინვესტმენტი"	ბეგმა 0.00 ნიშნულზე				2017
მისამართი:				არქიტექტორი:	გ. მირიანაშვილი	მ. 1:100

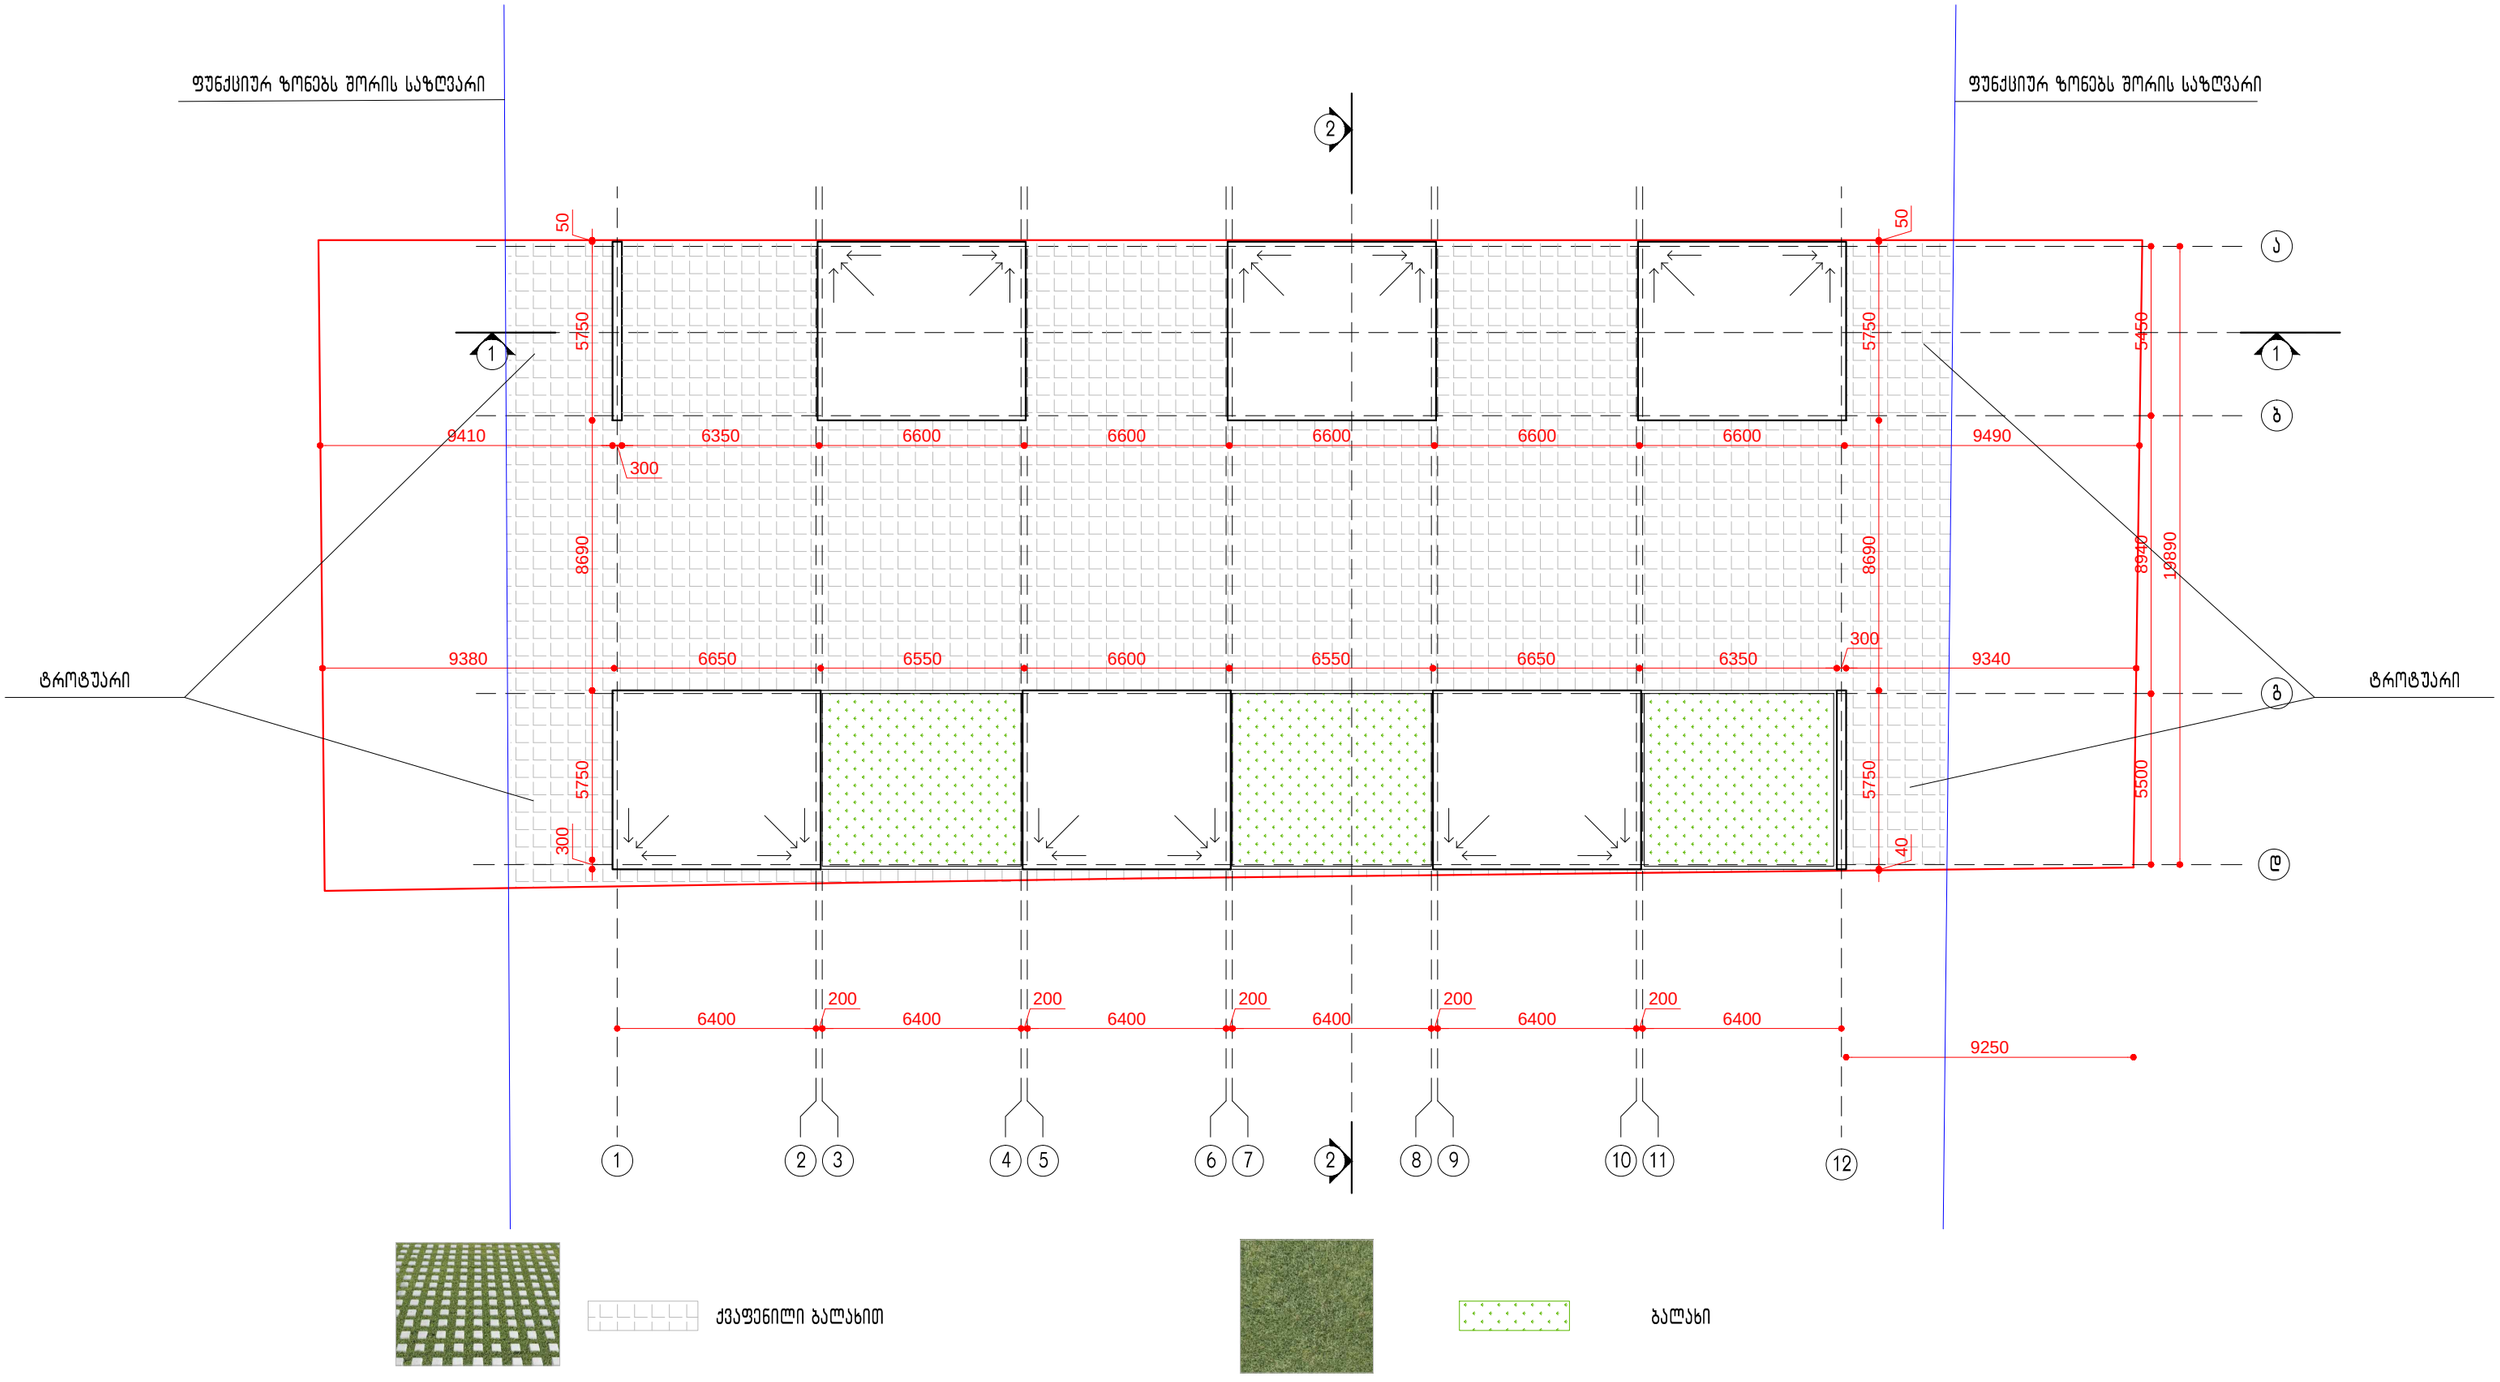

დამკვეთი:	შ.პ.ს. "ტიფლის ინვესტმენტი"	გადახურვის გეგმა					2017
მისამართი:				არქიტექტორი:	გ. მირიანაშვილი		მ. 1:100