განმარტებითი ბარათი

ვიტრაჟის შუა ნაწილში მოხდება 2 სარეკლამო აბრის განთავსება საფირმო წარწერით: აქედან ერთი ქართული, მეორე – ფრანგული. აბრა იქნება შავი ფერის ალუმინის, ხოლო წარწერა თეთრი ორგმინის, შიდა განათებით.

ასევე ფასადის მარჯვენა მხარეს დამონტაჟდება სარეკლამო დაფა საფირმო წარწერით (ორენოვანი, ერთ მხარეს ქართული, მეორე მხარეს – ფრანგული)

არსებული სიტუაციის
ამსახველი ფოტო



არსებული სიტუაციის
ამსახველი ფოტო

არსებული სიტუაციის
ამსახველი ფოტო

არსებული ფასადი
მ: 1:50

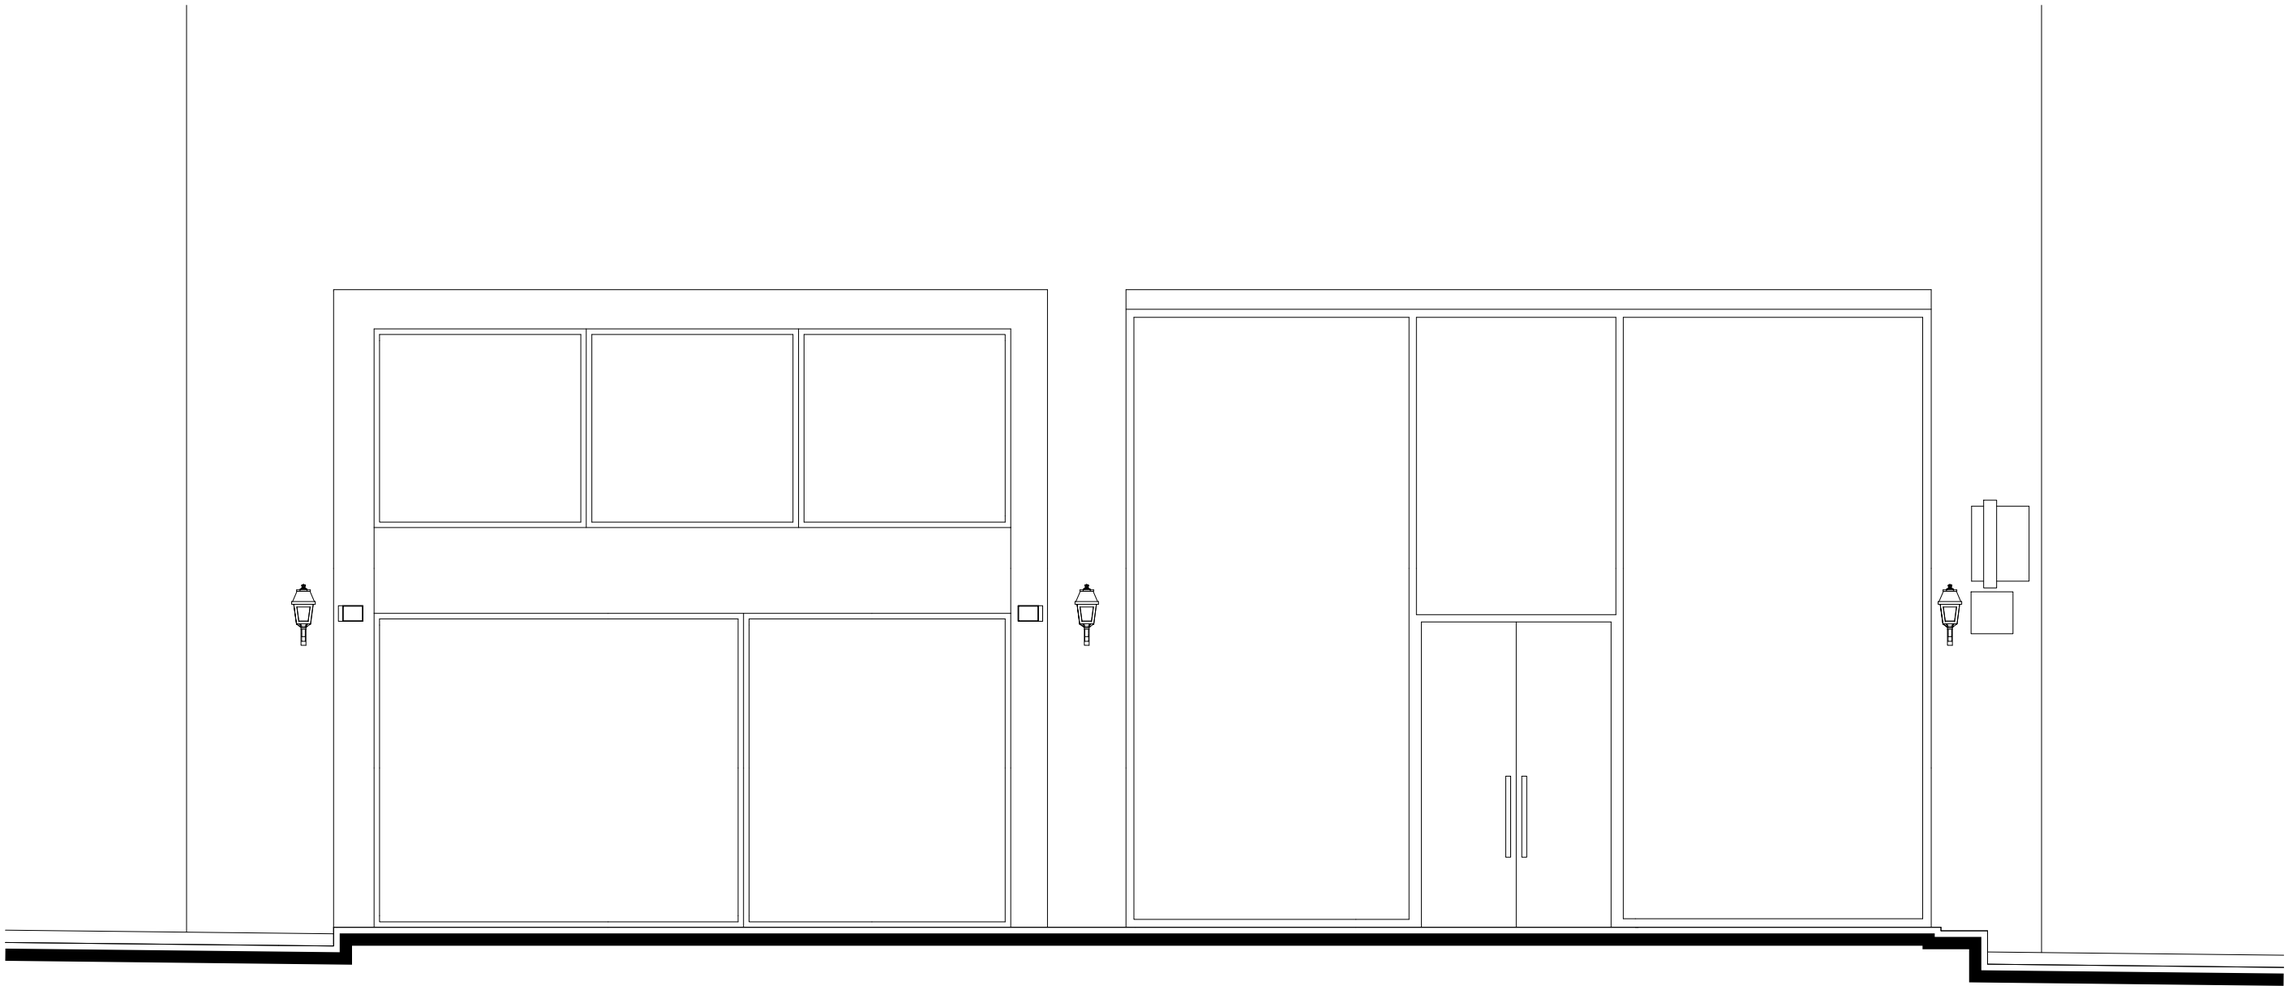

საპროექტო ფასადი
მ: 1:50

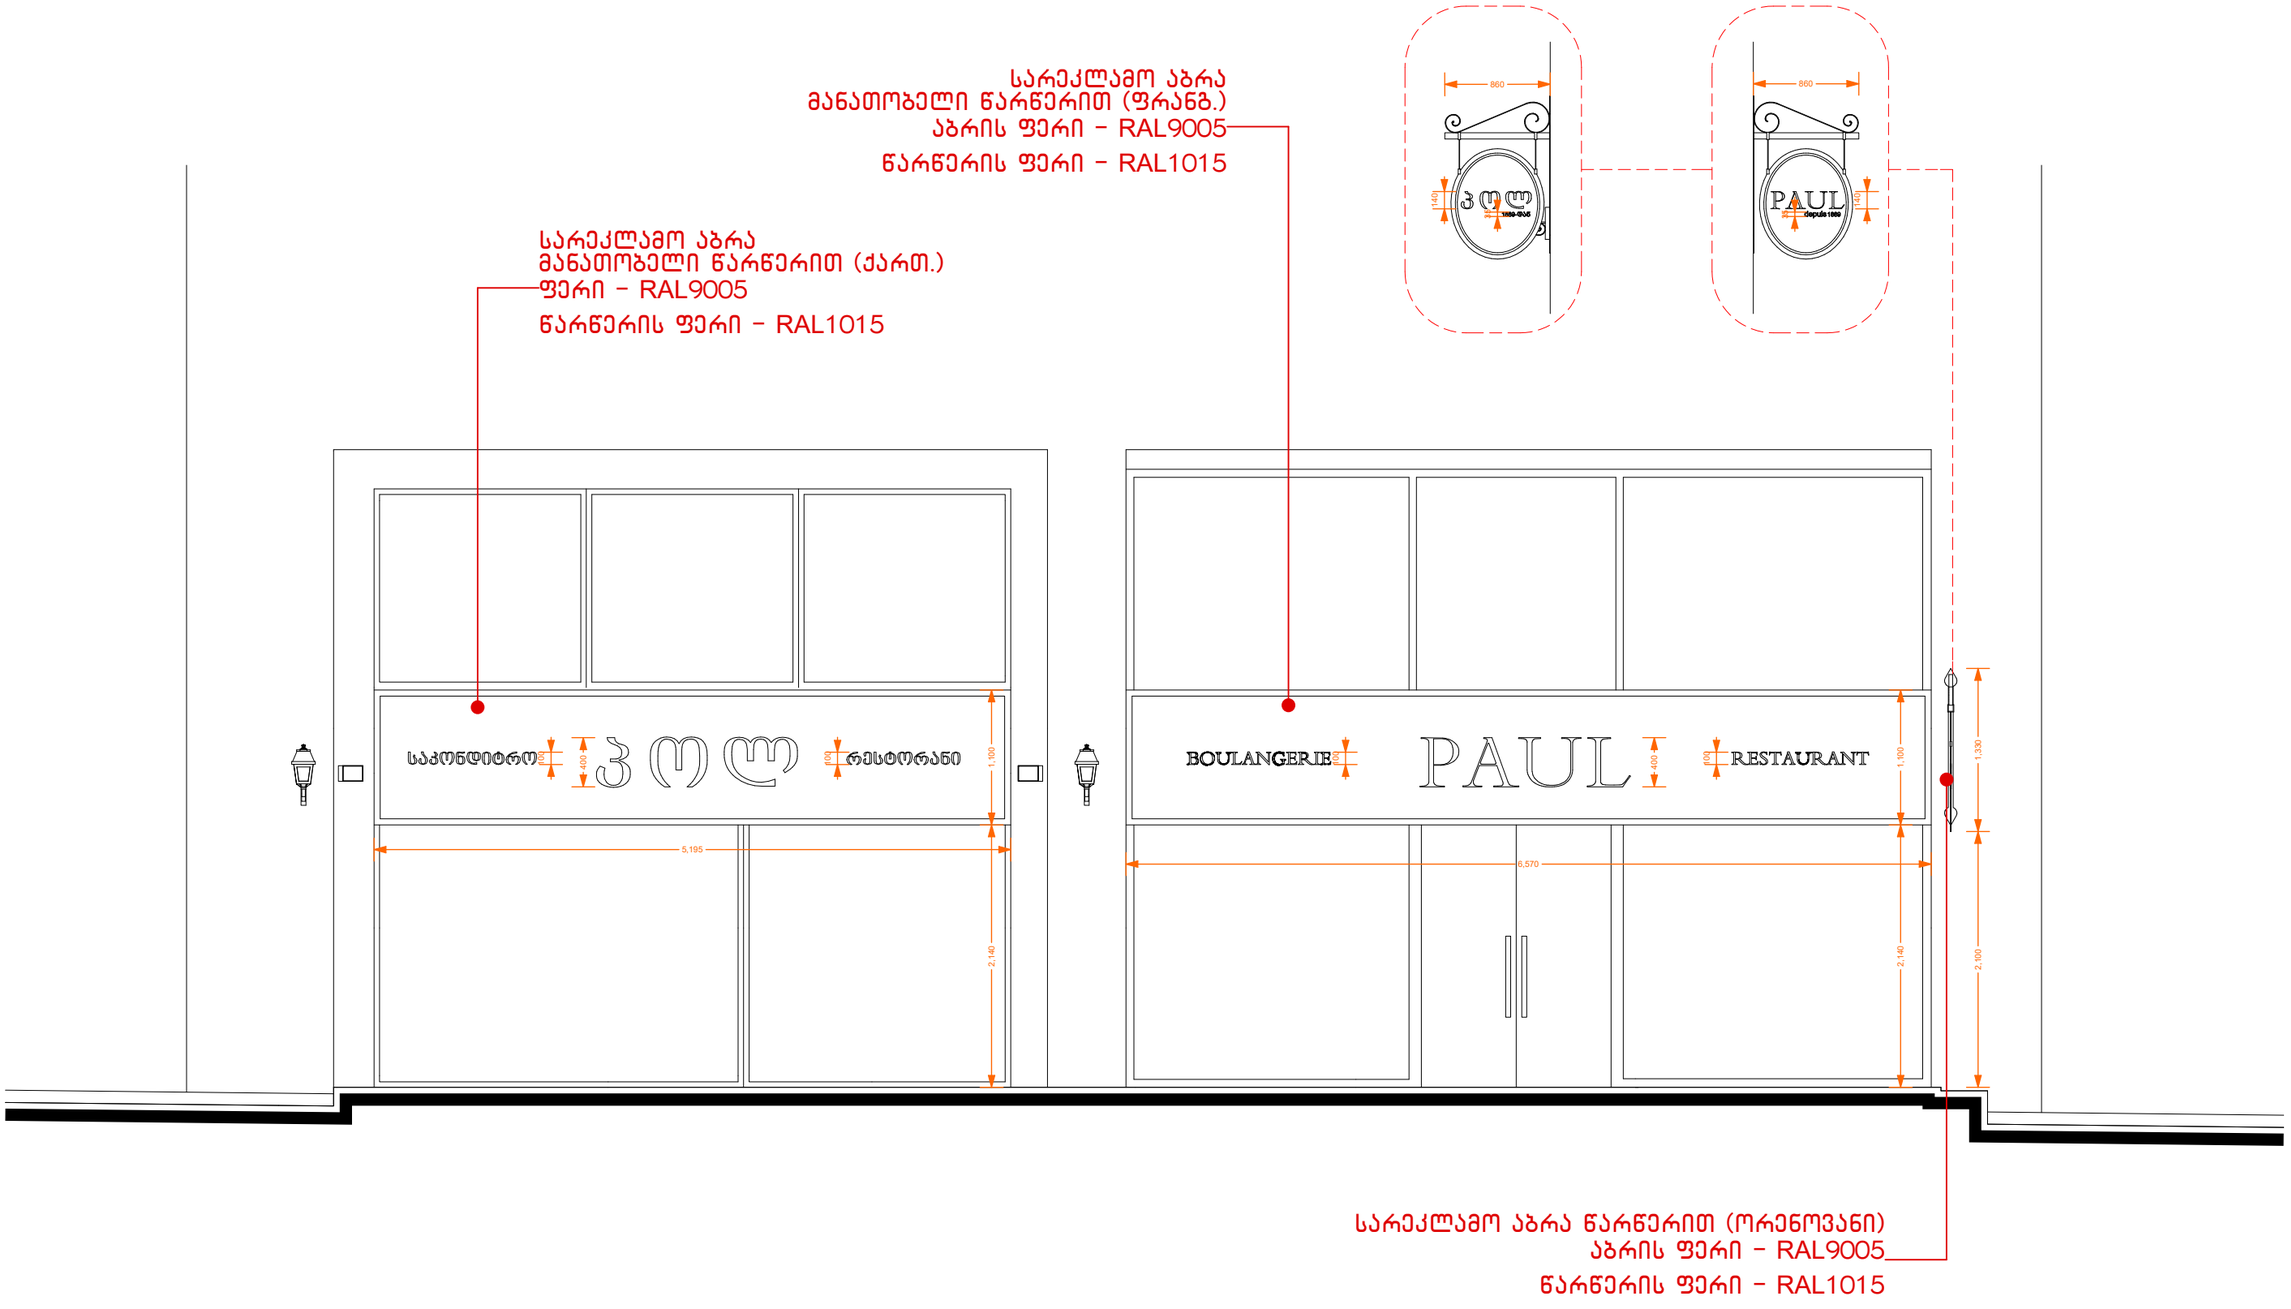

ფოტომონტაჟი

სარეკლამო აბრა
მანათობელი წარწერით (ფრანგ.)
აბრის ფერი – RAL9005
წარწერის ფერი – RAL1015

სარეკლამო აბრა
მანათობელი წარწერით (ქართ.)
ფერი – RAL9005
წარწერის ფერი – RAL1015



ფოტომონტაჟი

სარეკლამო აბრა
მანათობელი წარწერით (ქართ.)
ფერი – RAL9005
წარწერის ფერი – RAL1015

სარეკლამო აბრა
მანათობელი წარწერით (ფრანგ.)
აბრის ფერი – RAL9005
წარწერის ფერი – RAL1015

სარეკლამო აბრა წარწერით (ორენოვანი)
აბრის ფერი – RAL9005
წარწერის ფერი – RAL1015