საქართველოს რესპუბლიკა

ქ. თბილისის მერია

მისამართი: ქალაქი თბილისი, ფეიქრები ნაკვეთი 07/031

ფართობი : 818.00 კვ.მ

დამკვეთი: შპს "STL-PAK"

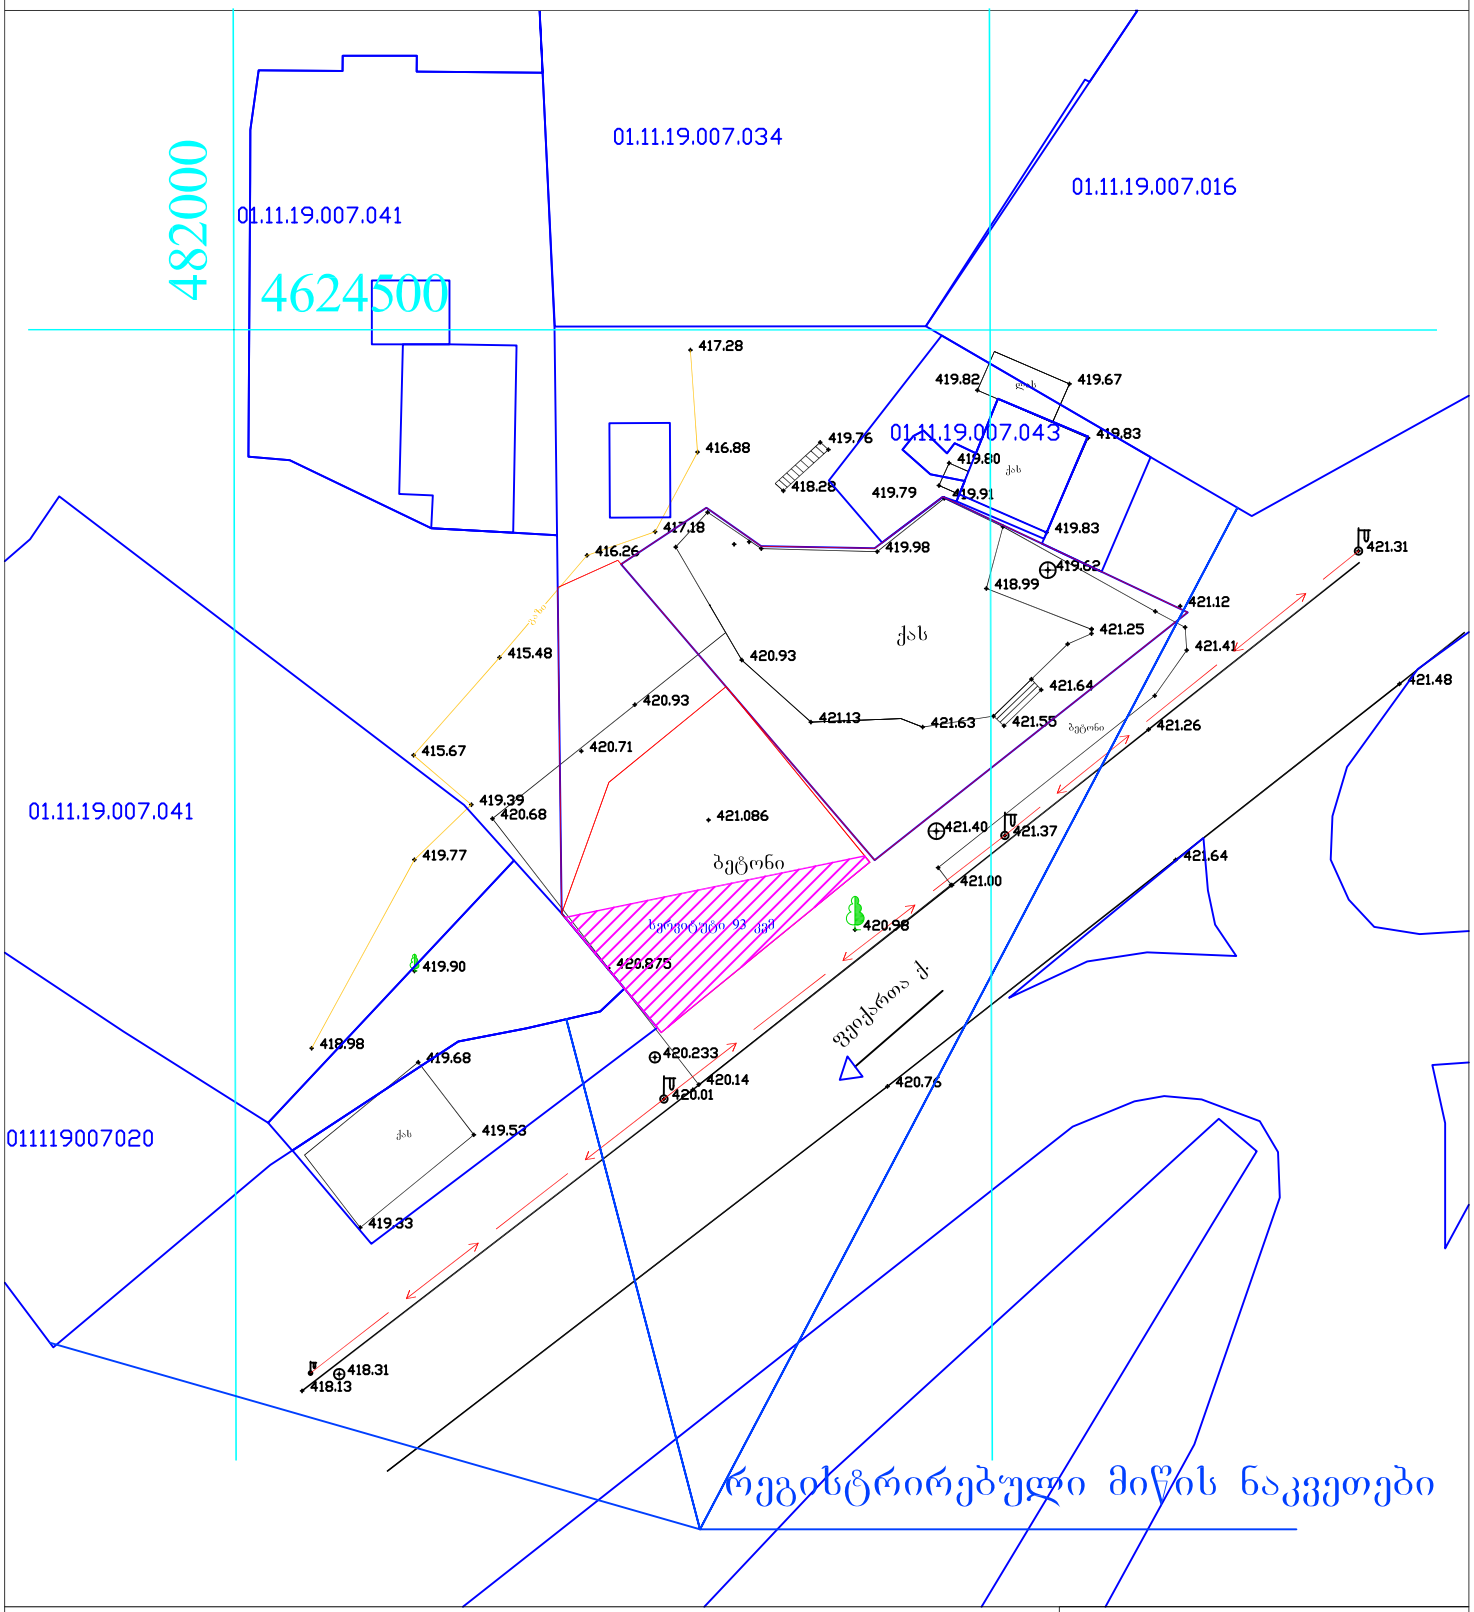

პირობითი აღნიშვნები

ხმც	ხარც. ხახლი
ახ	არახარც. ხახლი
	ხის ღობე
	ღობე
	ქვის კედელი
	კედელი
	ელ. გადამცემი ხაზი
	სატრანსფორმატორო ჯიხური
	ხეები
	შარფული
	შეშნიბარე შენობა
	ბენზოგასამართი
	ფლატე
რეზერვუარი	
	ბარე განათება
	სამეთვალყურეო ჭები
UTM	საკოორდინატო სისტემის კოორდ.
	კოორდ. სისტემის საწყისი კოორდ.
	რკინიგზა
	წყალგაყვანილობა
	კანალიზაცია
	სანიაღვრე
	კაშხრგაბმულობა
GAS	გაზი
	ელ. ძაბვები
	გათბობა
	დრენაჟი

შპს „სი თი ჯი"		
დირექტორი	ვ.ფატარიძე	
კომპიუტერული უზრუნველყოფა	ვ.პატაშური	
შემსრულებელი	ვ.პატაშური	
მ. 1:500	09.06.2017 წ	

მის. თბილისი, დელაენის პარკის ტერიტორია