არსებული გეგმა 0.00 ნიშნულზე

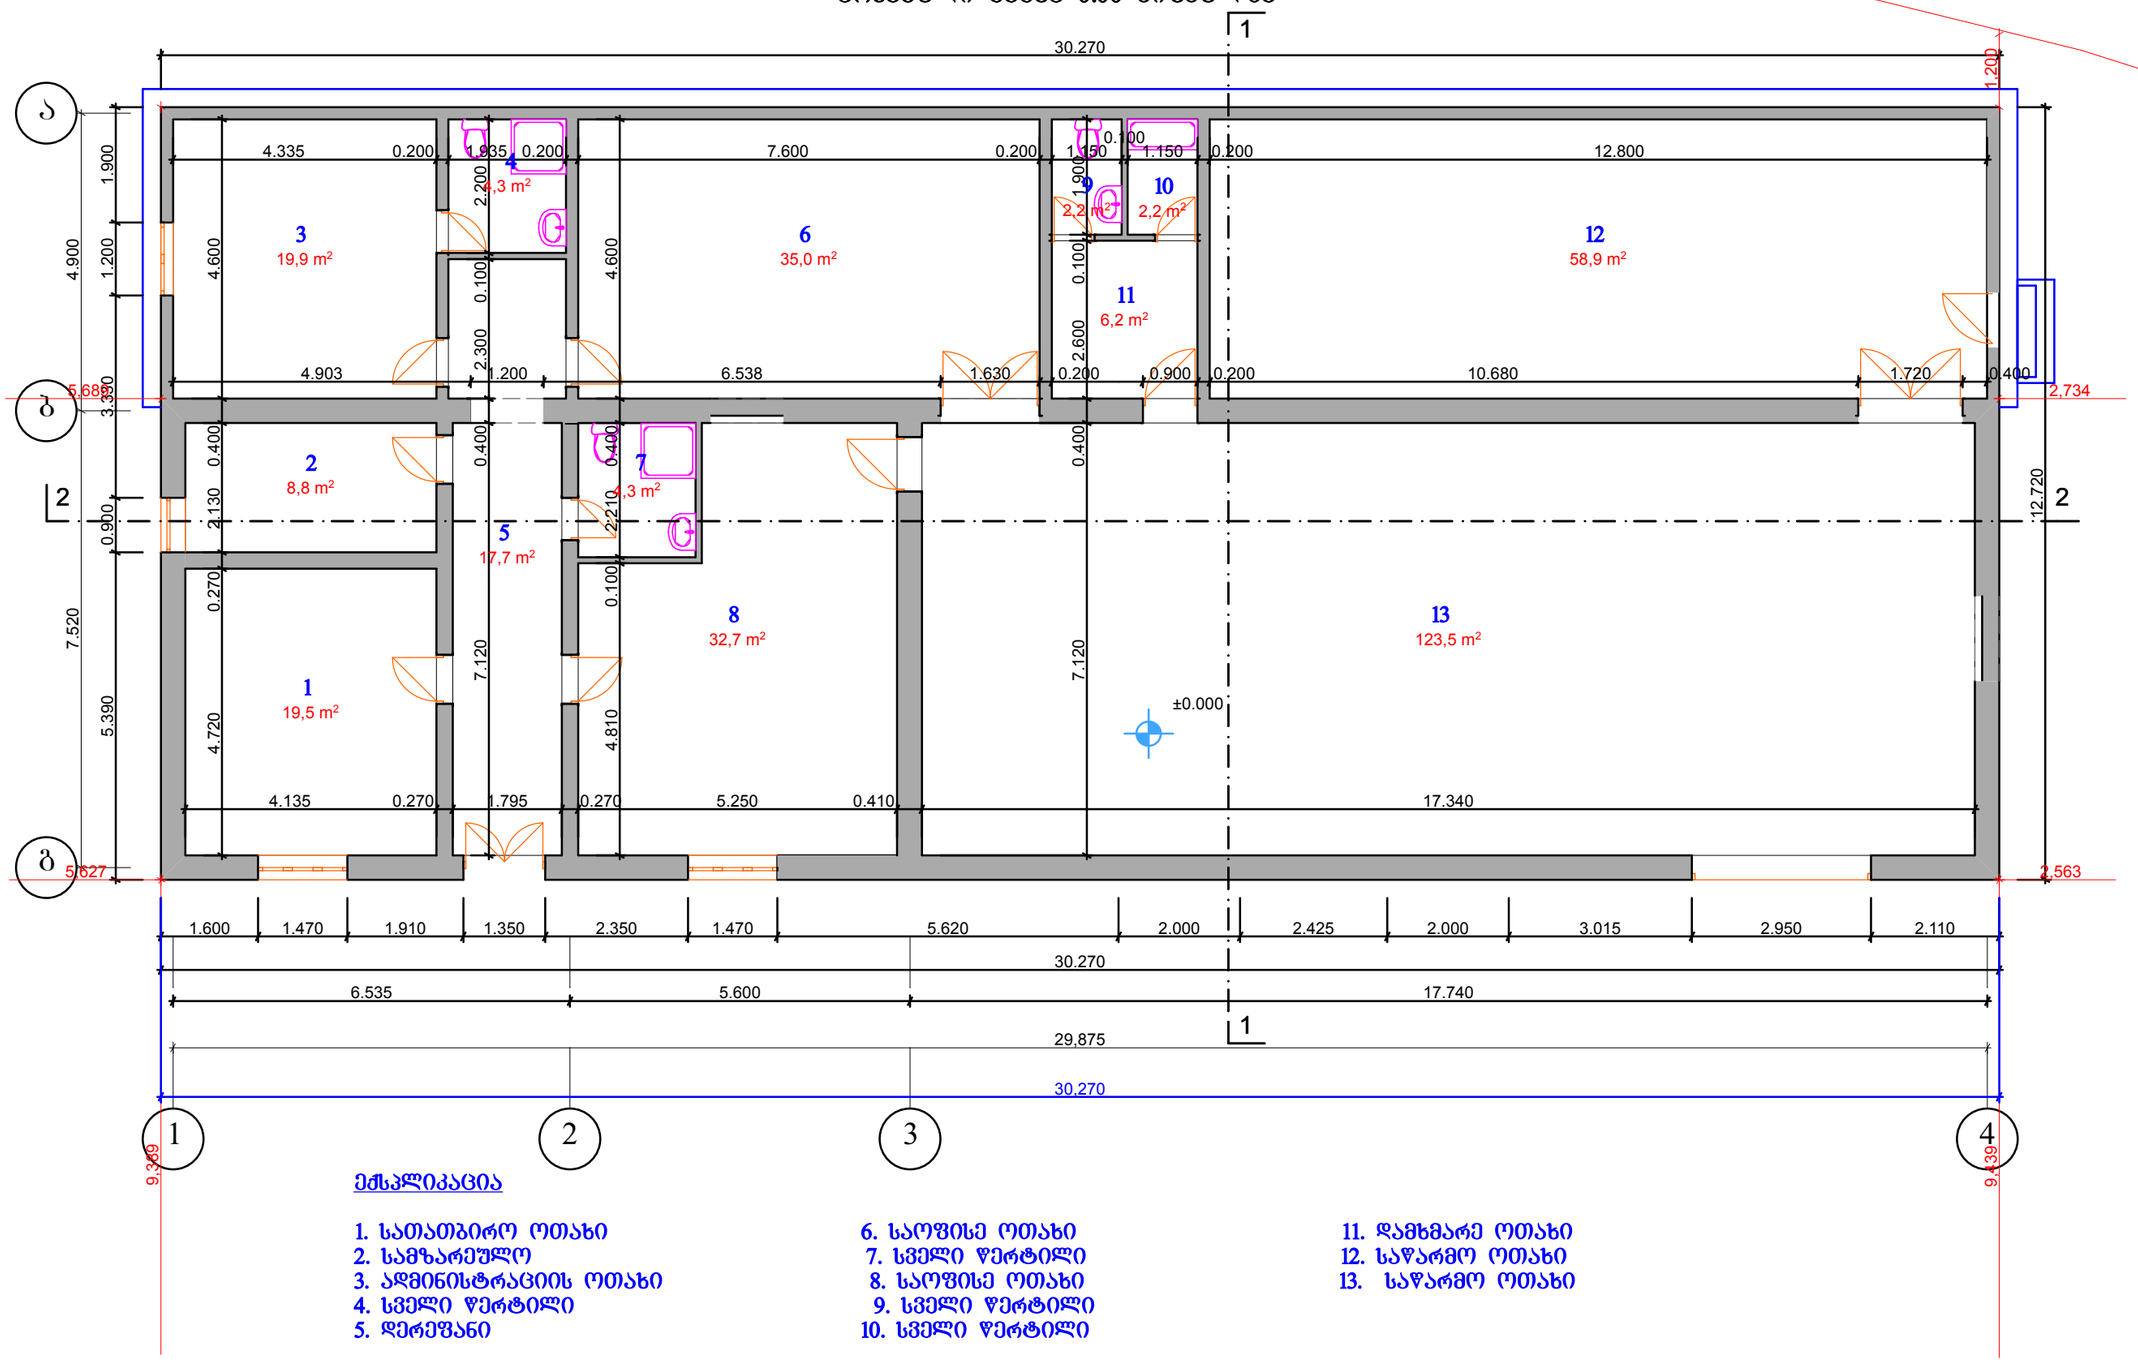

ექსპლიკაცია

1. სათათბირო ოთახი
2. სამზარეულო
3. ადმინისტრაციის ოთახი
4. სველი წერტილი
5. დერეფანი
6. საოფისე ოთახი
7. სველი წერტილი
8. საოფისე ოთახი
9. სველი წერტილი
10. სველი წერტილი
11. დამხმარე ოთახი
12. საწარმო ოთახი
13. საწარმო ოთახი

დირექტორი		ი. ცერცვაძე	ქ.თბილისი, სამხედრო გზის შესახვევი №2, მას „ედვაიზ ჯგუფი"-ს მიწის ნაკვეთზე (№01.72.14.032.914) საოფისე შენობის რეკონსტრუქცია-მოშენების პროექტი.	შ.პ.ს.„ბაზისი XXI"
პრ.მთ.არქ.		თ. სიხარულიძე		
დაამუშავა		თ. სიხარულიძე		
			არქიტექტურული ნაწილი	დაკვეთა № /2017
			I სართულის გეგმა (არსებული)	სტადია: მ.პრ. / შკალა: ა-2 / მასშტაბი: 1:100

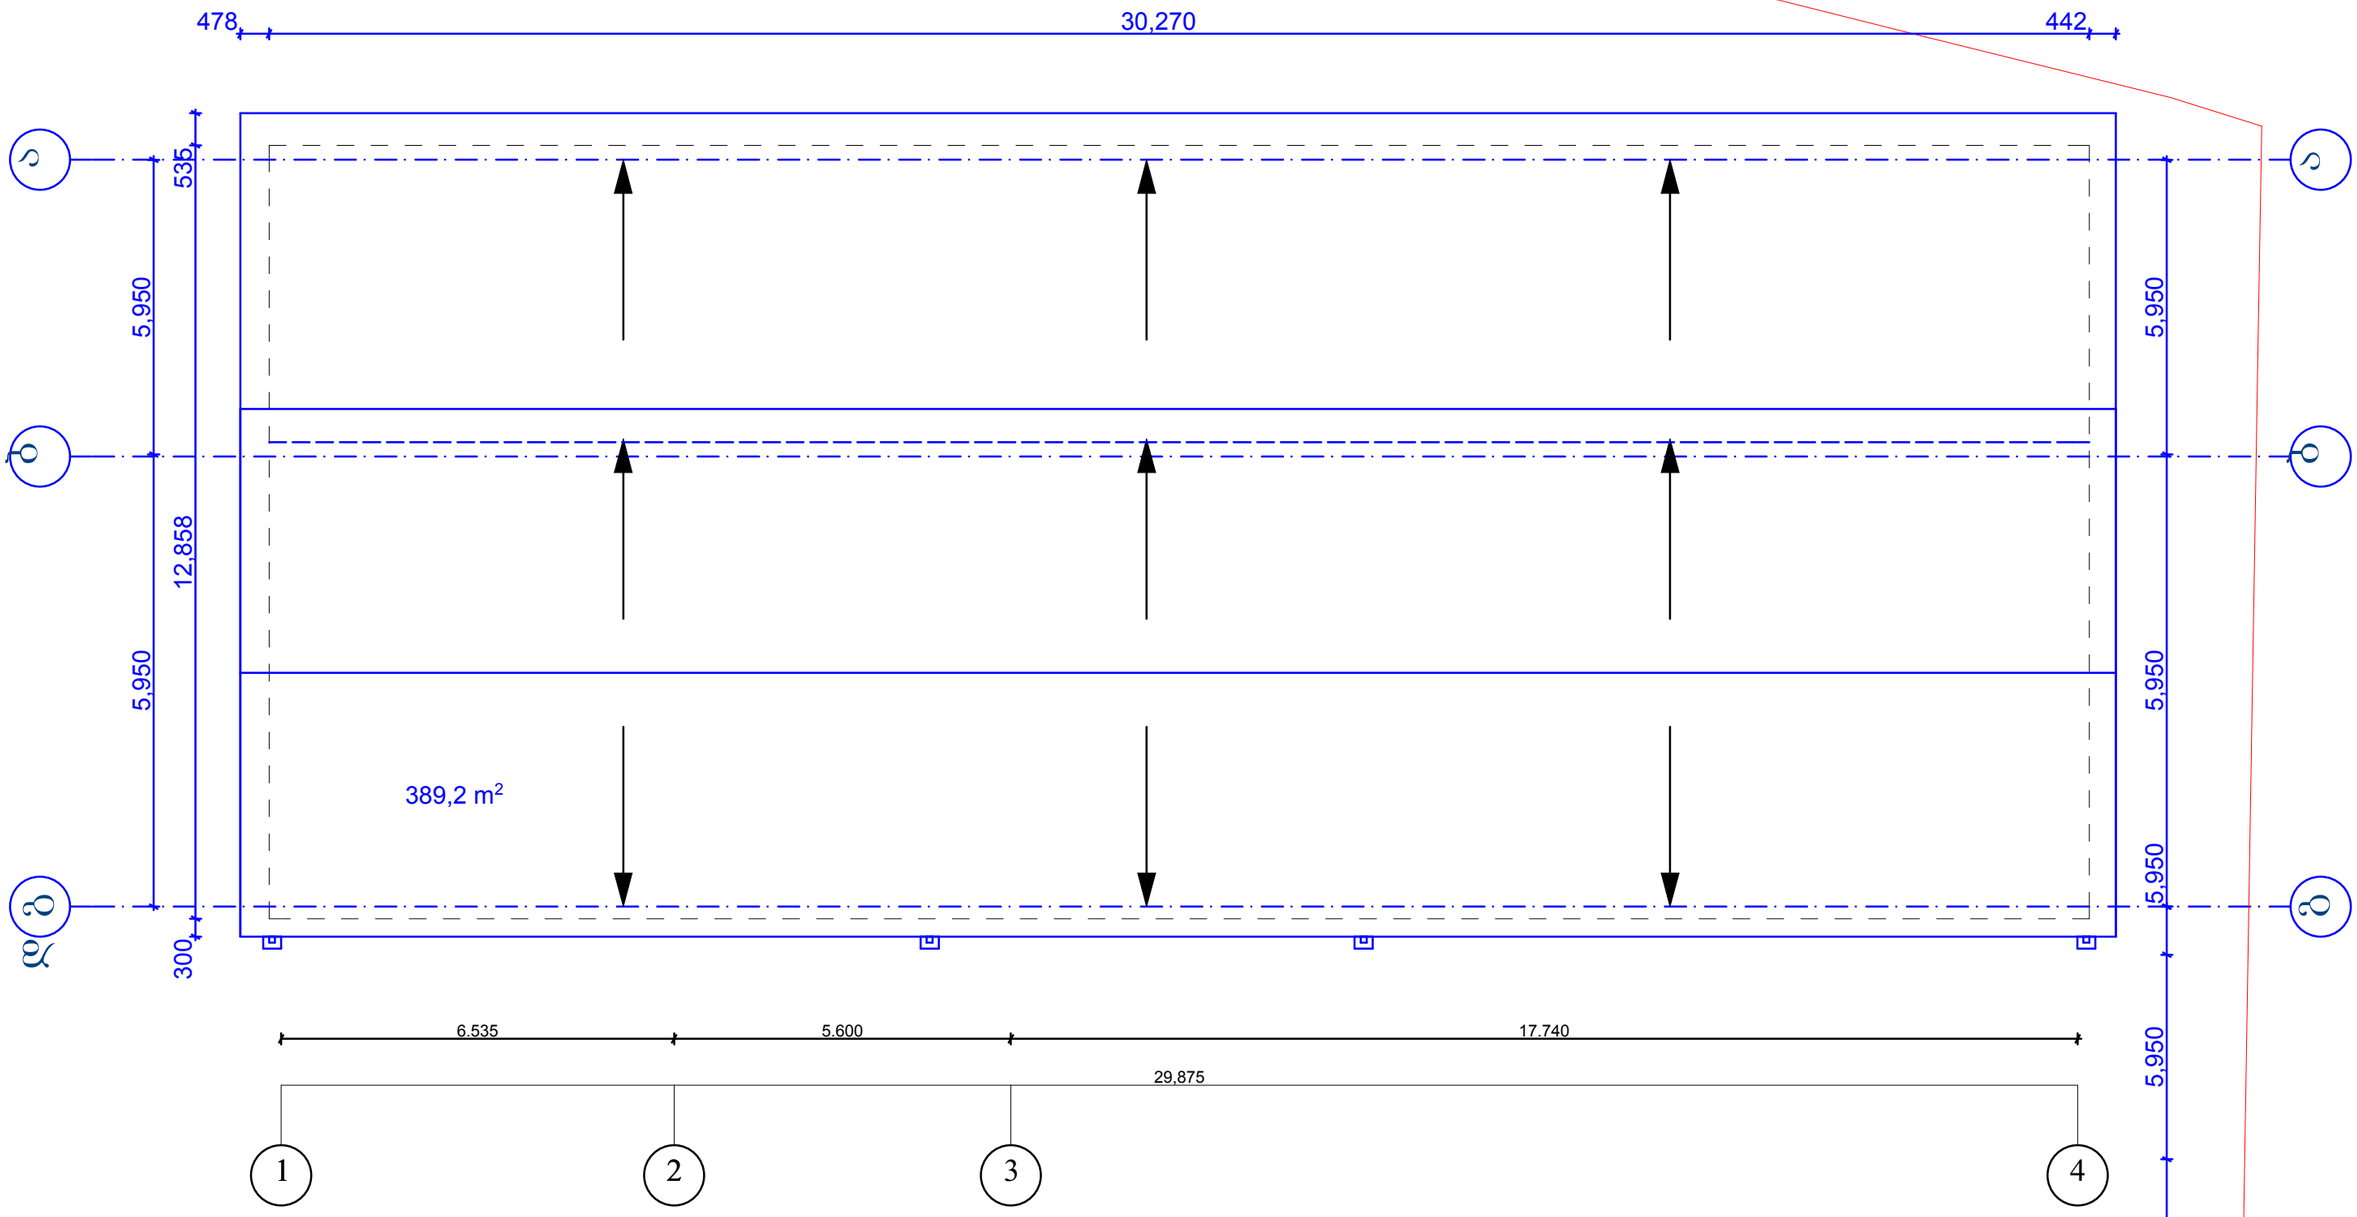

არსებული სახურავის გეგმა

დირექტორი		ი. ცერცვაძე	ქ.თბილისი, სამხედრო გზის შესახვევი №2, შპს „ედვაიზ ჯგუფი"-ს მიწის ნაკვეთზე (№01.72.14.032.914) საოფისე შენობის რეკონსტრუქცია-მოშენების პროექტი.	შ.პ.ს.„ბაზისი XXI"
პრ.მთ.არქ.		თ. სიხარულიძე		
დაამუშავა		თ. სიხარულიძე		
			არქიტექტურული ნაწილი	დაკვეთა № /2017
			სახურავის გეგმა (არსებული)	სტადია / შკრცელი / მასშტაბი
				მ.პრ. / ა-3 / 1:100

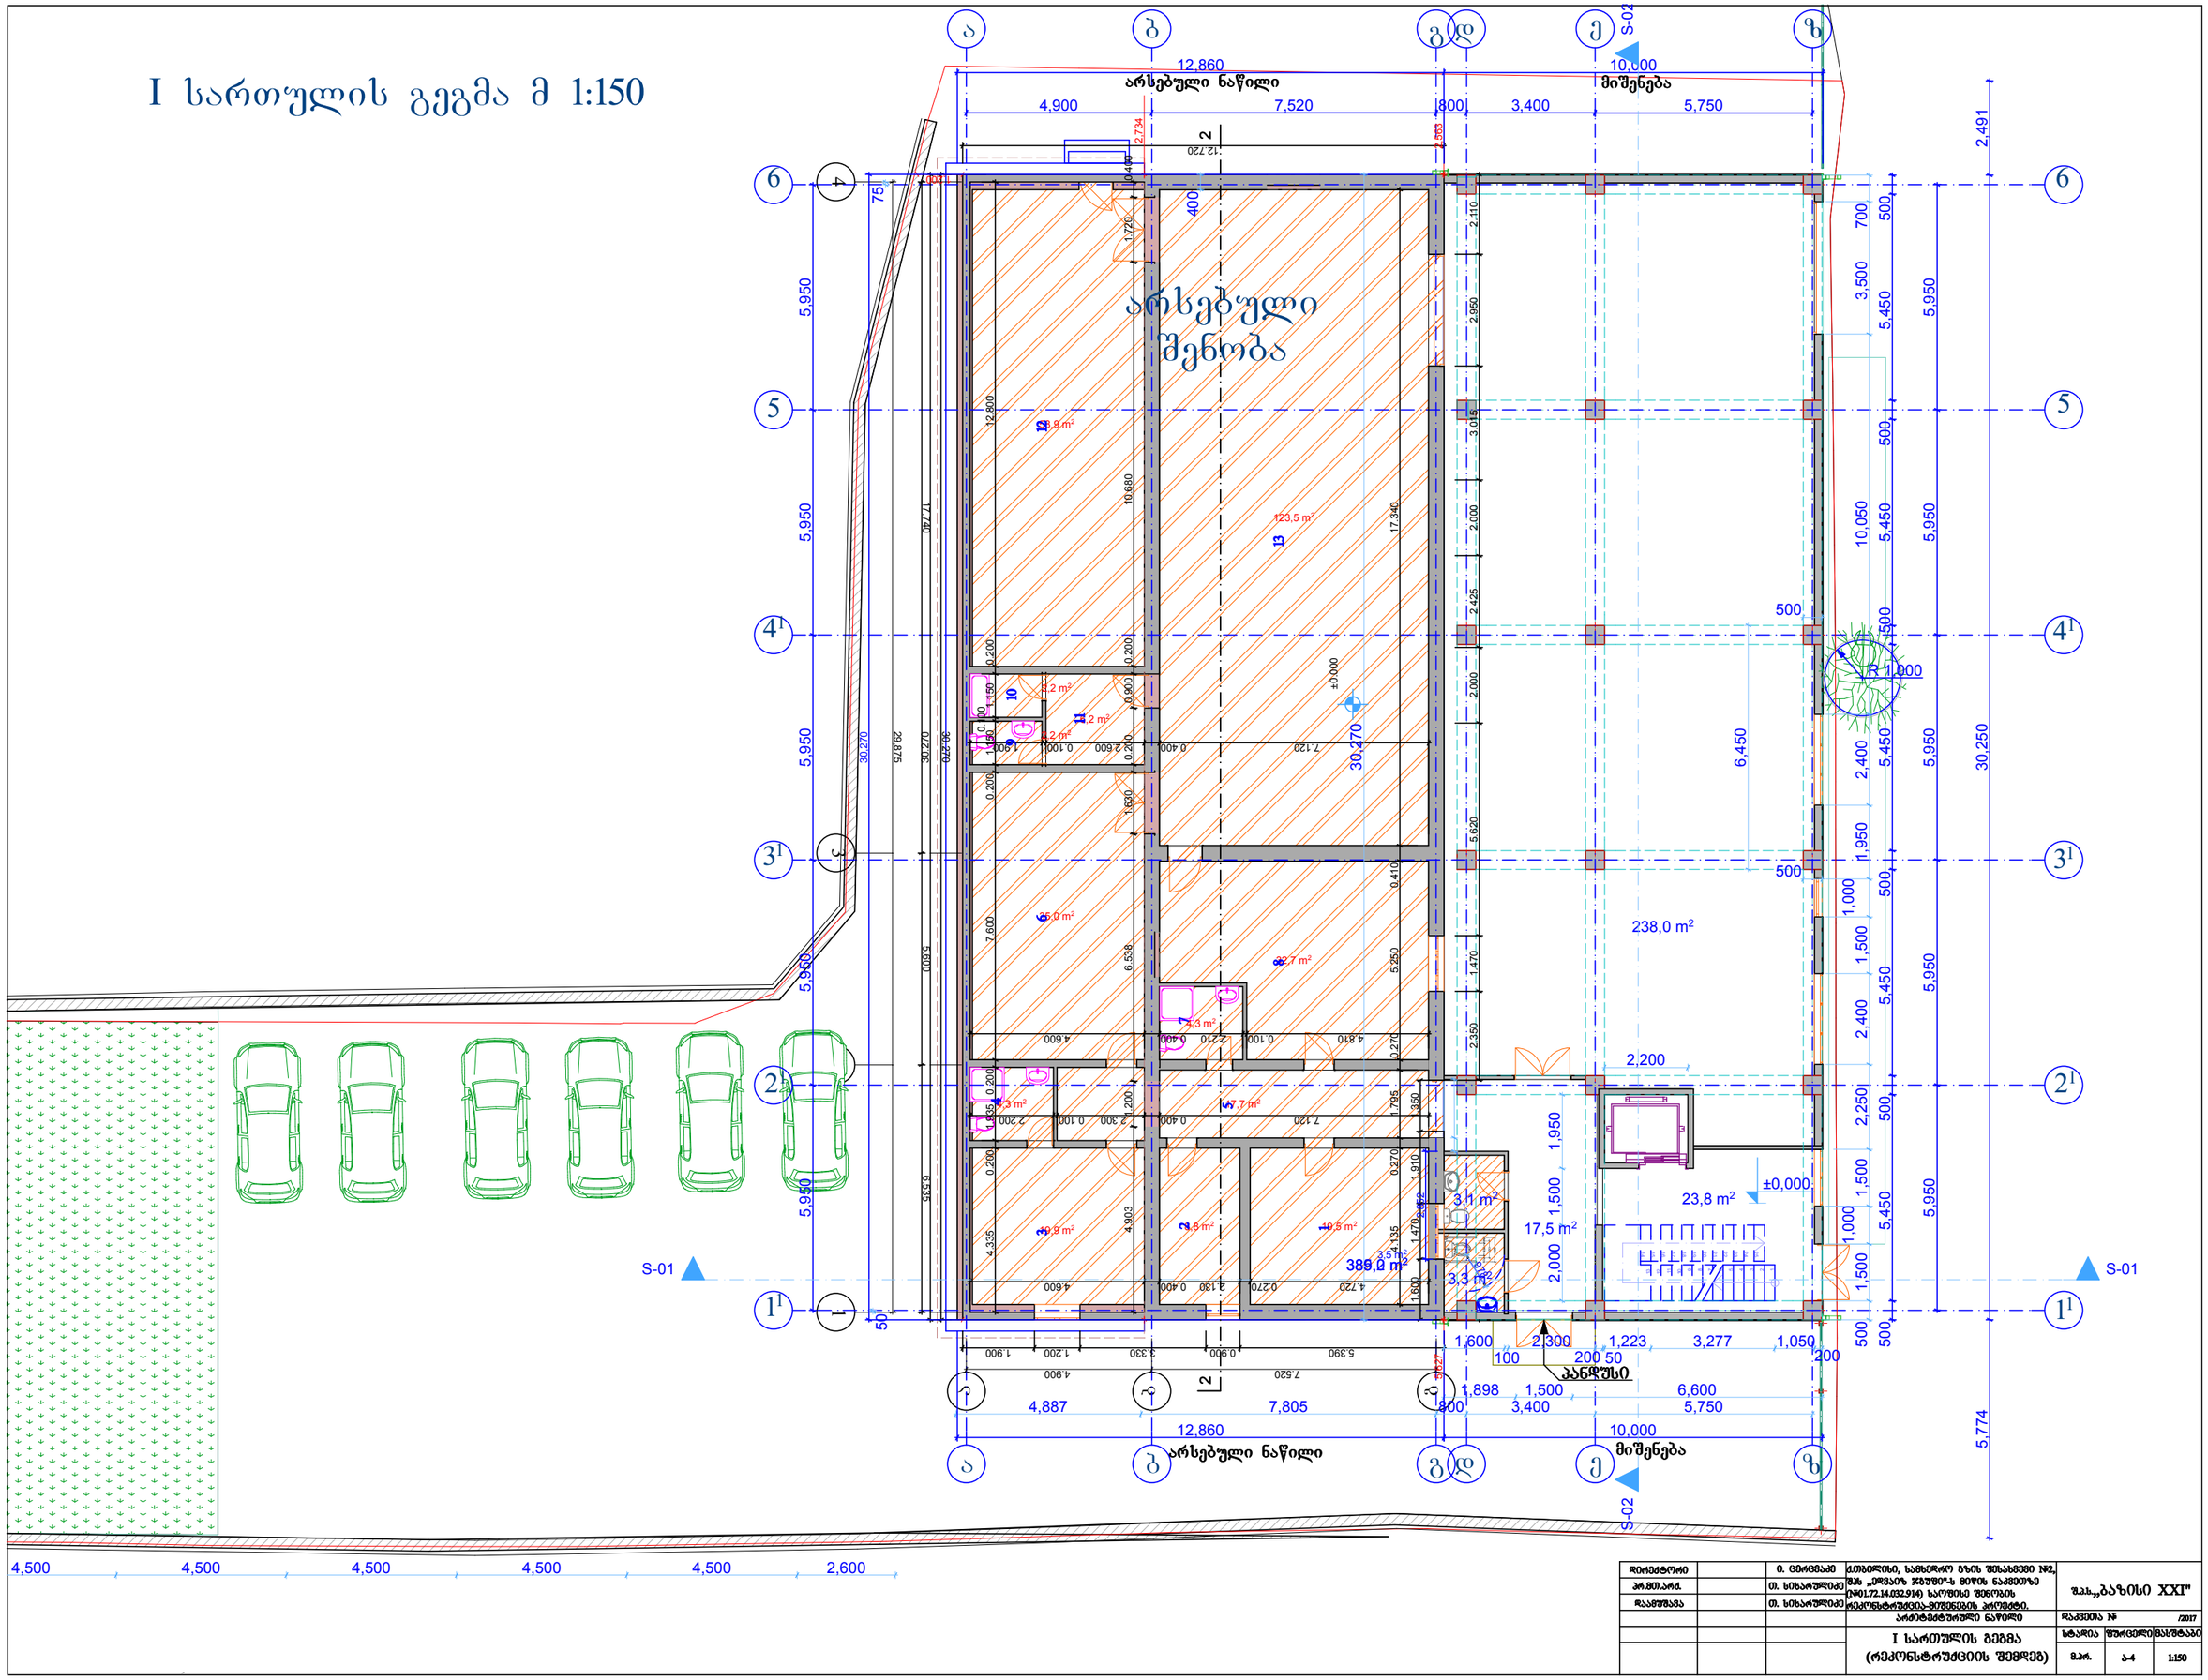

9

8

7

6

5

4

3

2
1 13121110 141516171819202122232425

a

b

1 2 3 4

±0,000.

4,500 4,500 4,500 4,500 4,500 2,600 4.335 0.200 1.935 0.200 7.600 0.200 1.1500.1001.150 0.200 12.800

4.600 0.400 2.130 0.270 4.720 4.135 0.270 1.795 0.270 5.250 0.410 17.340

2.200 0.100 2.300 0.400 7.120

4.600 0.400 2.210 0.100 4.810

1.900 0.100 2.600 0.400 7.120

4.900 7.520 6.535 5.600 17.740 1.600 1.470 1.910 1.350 2.350 1.470 5.620 2.000 2.425 2.000 3.015 2.950 2.110

12.720 30.270
1.900 1.200 3.330 0.900 5.390 30.270 4.903 1.200 6.538 1.630 0.200 0.200 10.680 1.720 0.400 5,627 2,734 2,563

1,200 0.900 29,875

30,270

1,898 1,500 6,600
4,887 7,805
12,860

30,270

2,852

2,200

500

500

6,450

4,900 7,520 800 3,400 400 50 2,000 1,500 1,950

978 35 1,545
800 3,400 5,750

5,950 5,950 5,950 5,950 5,950

5,750 500 1,500 1,000 1,500 2,250 2,400 1,500 1,000 1,950 2,400 10,050 3,500 700

12,860 10,000

10,000

1,600
100

2,300
200 50

1,223 3,277 1,050

200 75 5,950 5,950 5,950 5,950 5,950 500 5,450 500 5,450 500 5,450 500 5,450 500 5,450 500 5,774 30,250 2,491 ±0.000

R 1,000

2 2

385,0 m2

19,5 m2 8,8 m2 19,9 m2

17,7 m2

4,3 m2

4,3 m2

35,0 m2

6,2 m2 2,2 m2

2,2 m2

58,9 m2

123,5 m2

32,7 m2 238,0 m2

17,5 m2 23,8 m2
3,5 m2 92

3,1 m2

3,3 m2

I სართულის გეგმა მ 1:150

დირექტორი
პრ.მთ.არქ.
თ. სიხარულიძე

m.pr. 1:150

სტადია ფურცელი მასშტაბი

შ.პ.ს.,,ბაზისი XXI"

არქიტექტურული ნაწილი დაკვეთა # /2017

ი. ცერცვაძე

დაამუშავა

a-4

I სართულის გეგმა

(რეკონსტრუქციის შემდეგ)

თ. სიხარულიძე

არსებული
შენობა

1

1

2

1

3

1

4

1

5

6

a b g d

1

1

3

1

4

1

5

6

a b g d

5

8 13

12

6

3

2

1

7

4

11

10

9

e z

e z

2

1

ქ.თბილისი, სამხედრო გზის შესახვევი #2, შპს ,,ედვაიზ ჯგუფი"-ს მიწის ნაკვეთზე
(#01.72.14.032.914) საოფისე შენობის რეკონსტრუქცია-მიშენების პროექტი.

არსებული ნაწილი მიშენება

არსებული ნაწილი მიშენება

პანდუსი

S-01 S-01 S-02 S-02

g

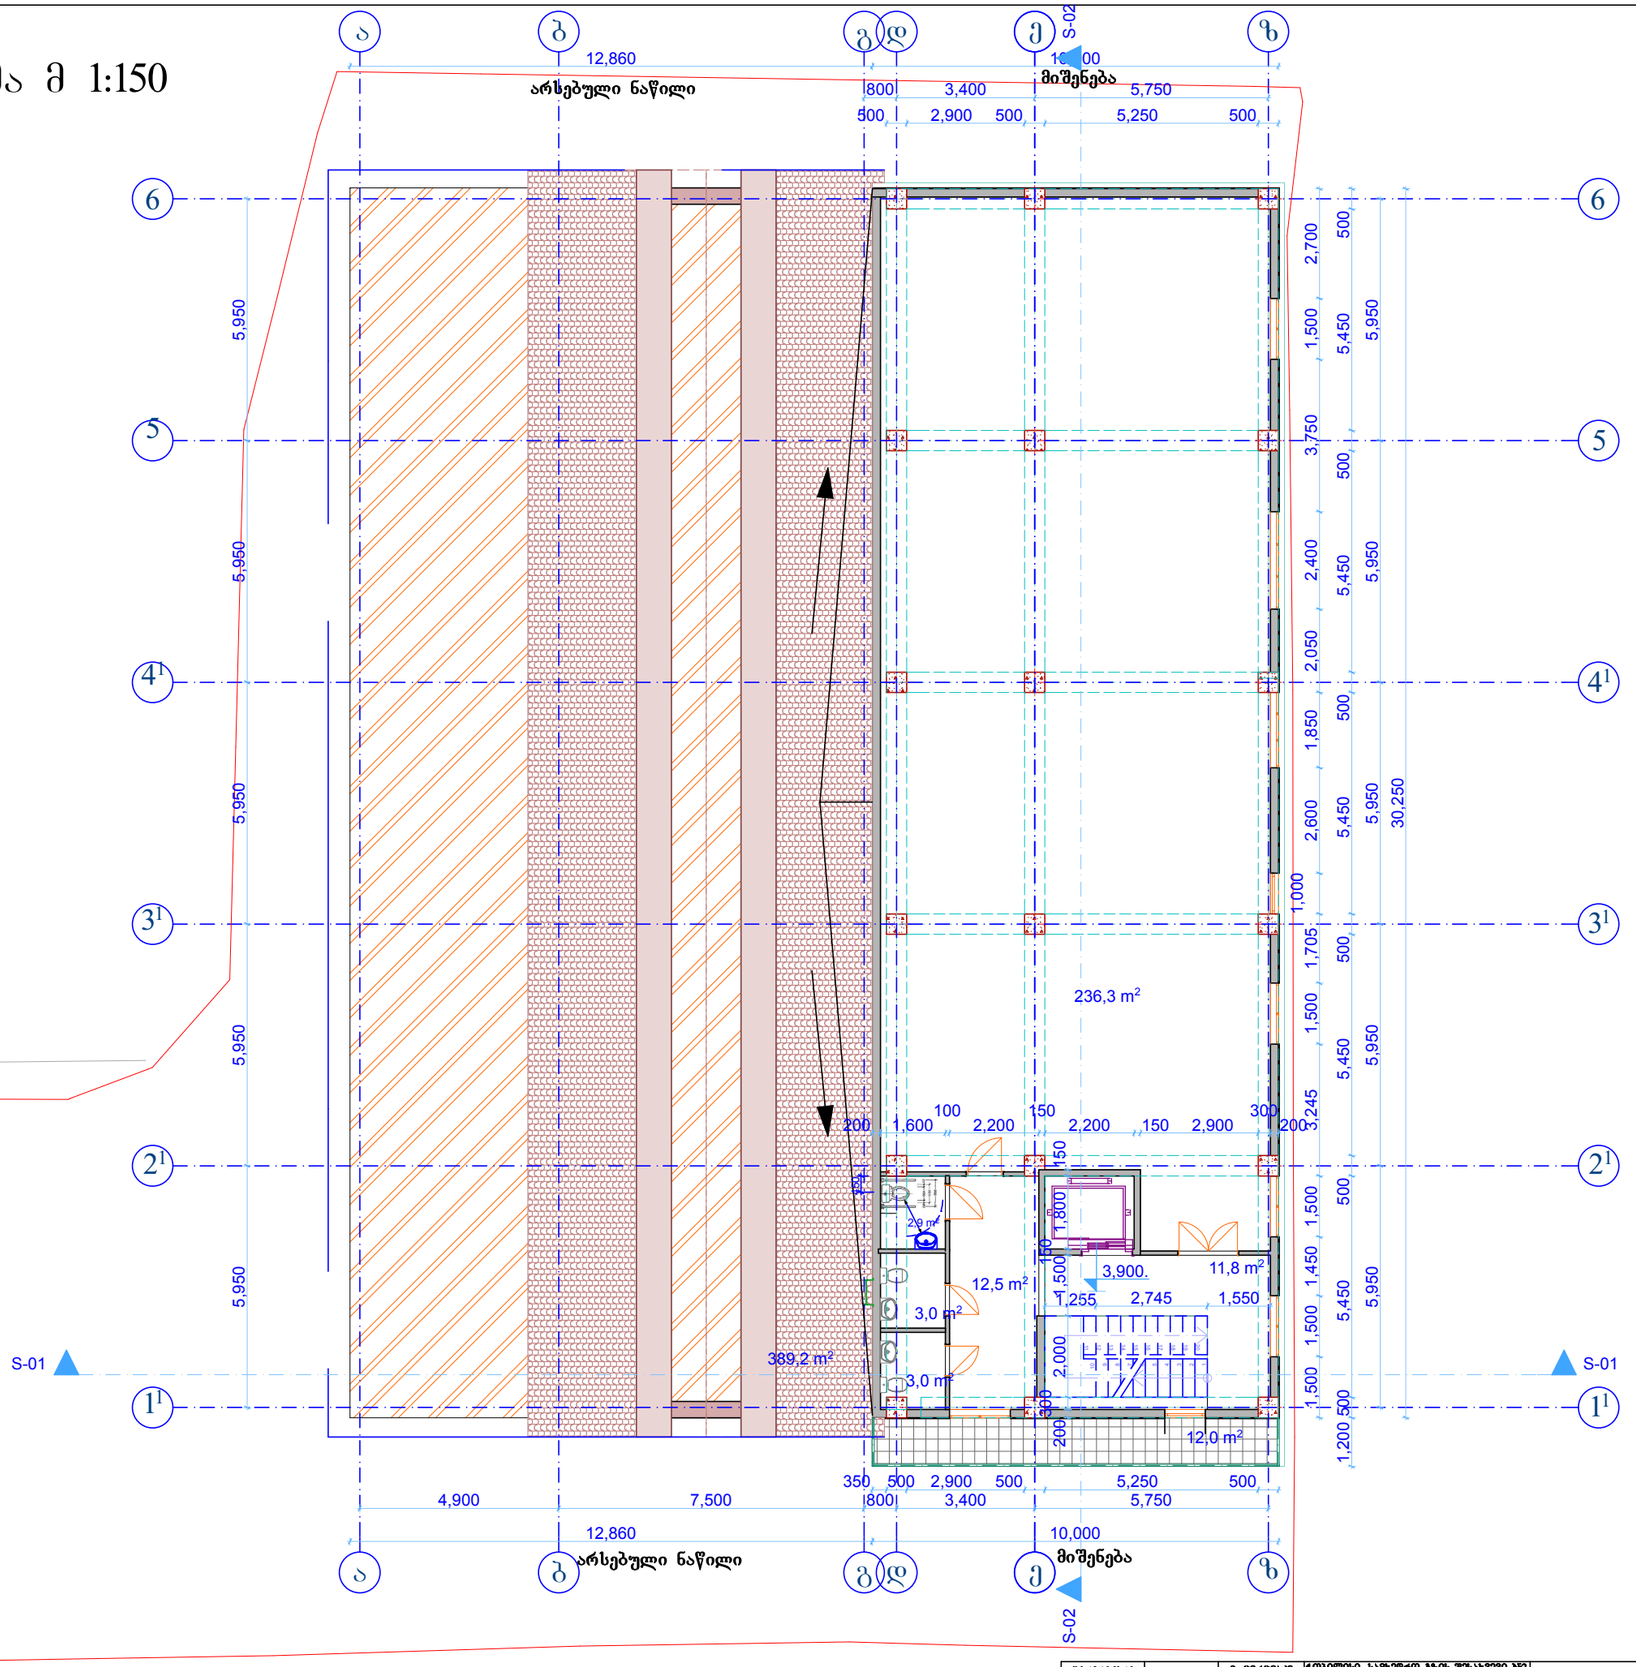

9

8

7

6

5

4

3

2
1 10 11121314151617181920

3,900.

10,000

30,250 450

800 3,400 5,750

5,950 5,950 5,950 5,950 5,950

800 3,400 5,750

200 1,600

100
2,200

150
2,200 150 2,900

300

200 200300 2,000 1,500150 1,800 150

1,255 2,745 1,550

350 500 2,900 500 5,250 500

500 2,900 500 5,250 500

10,000

1,200 500 5,450 500 5,450 500 5,450 500 5,450 500 5,450 500 1,500 1,500 1,450 1,500 3,245 1,500 1,705 1,000 2,600 1,850 2,050 2,400 3,750 1,500 2,700

5,950 5,950 5,950 5,950 5,950

4,900 7,500

12,860

12,860

S-01 S-01 S-02 S-02

389,2 m2

236,3 m2

12,5 m2 11,8 m2 3,0 m2
3,0 m2

2,9 m2

12,0 m2

5

6

a b g d

5

6

a b g d

e z

e z

II სართულის გეგმა მ 1:150

დირექტორი
პრ.მთ.არქ.
თ. სიხარულიძე

m.pr. 1:150

სტადია ფურცელი მასშტაბი

შ.პ.ს.,,ბაზისი XXI"

არქიტექტურული ნაწილი დაკვეთა # /2017

ი. ცერცვაძე

დაამუშავა

ა-5 II სართულის გეგმა

თ. სიხარულიძე

2

1

3

1

4

1

3

1

4

1

2

1

ქ.თბილისი, სამხედრო გზის შესახვევი #2, შპს ,,ედვაიზ ჯგუფი"-ს მიწის ნაკვეთზე
(#01.72.14.032.914) საოფისე შენობის რეკონსტრუქცია-მიშენების პროექტი.

1

1 1

1

არსებული ნაწილი მიშენება

არსებული ნაწილი მიშენება

III სართულის გეგმა მ 1:150

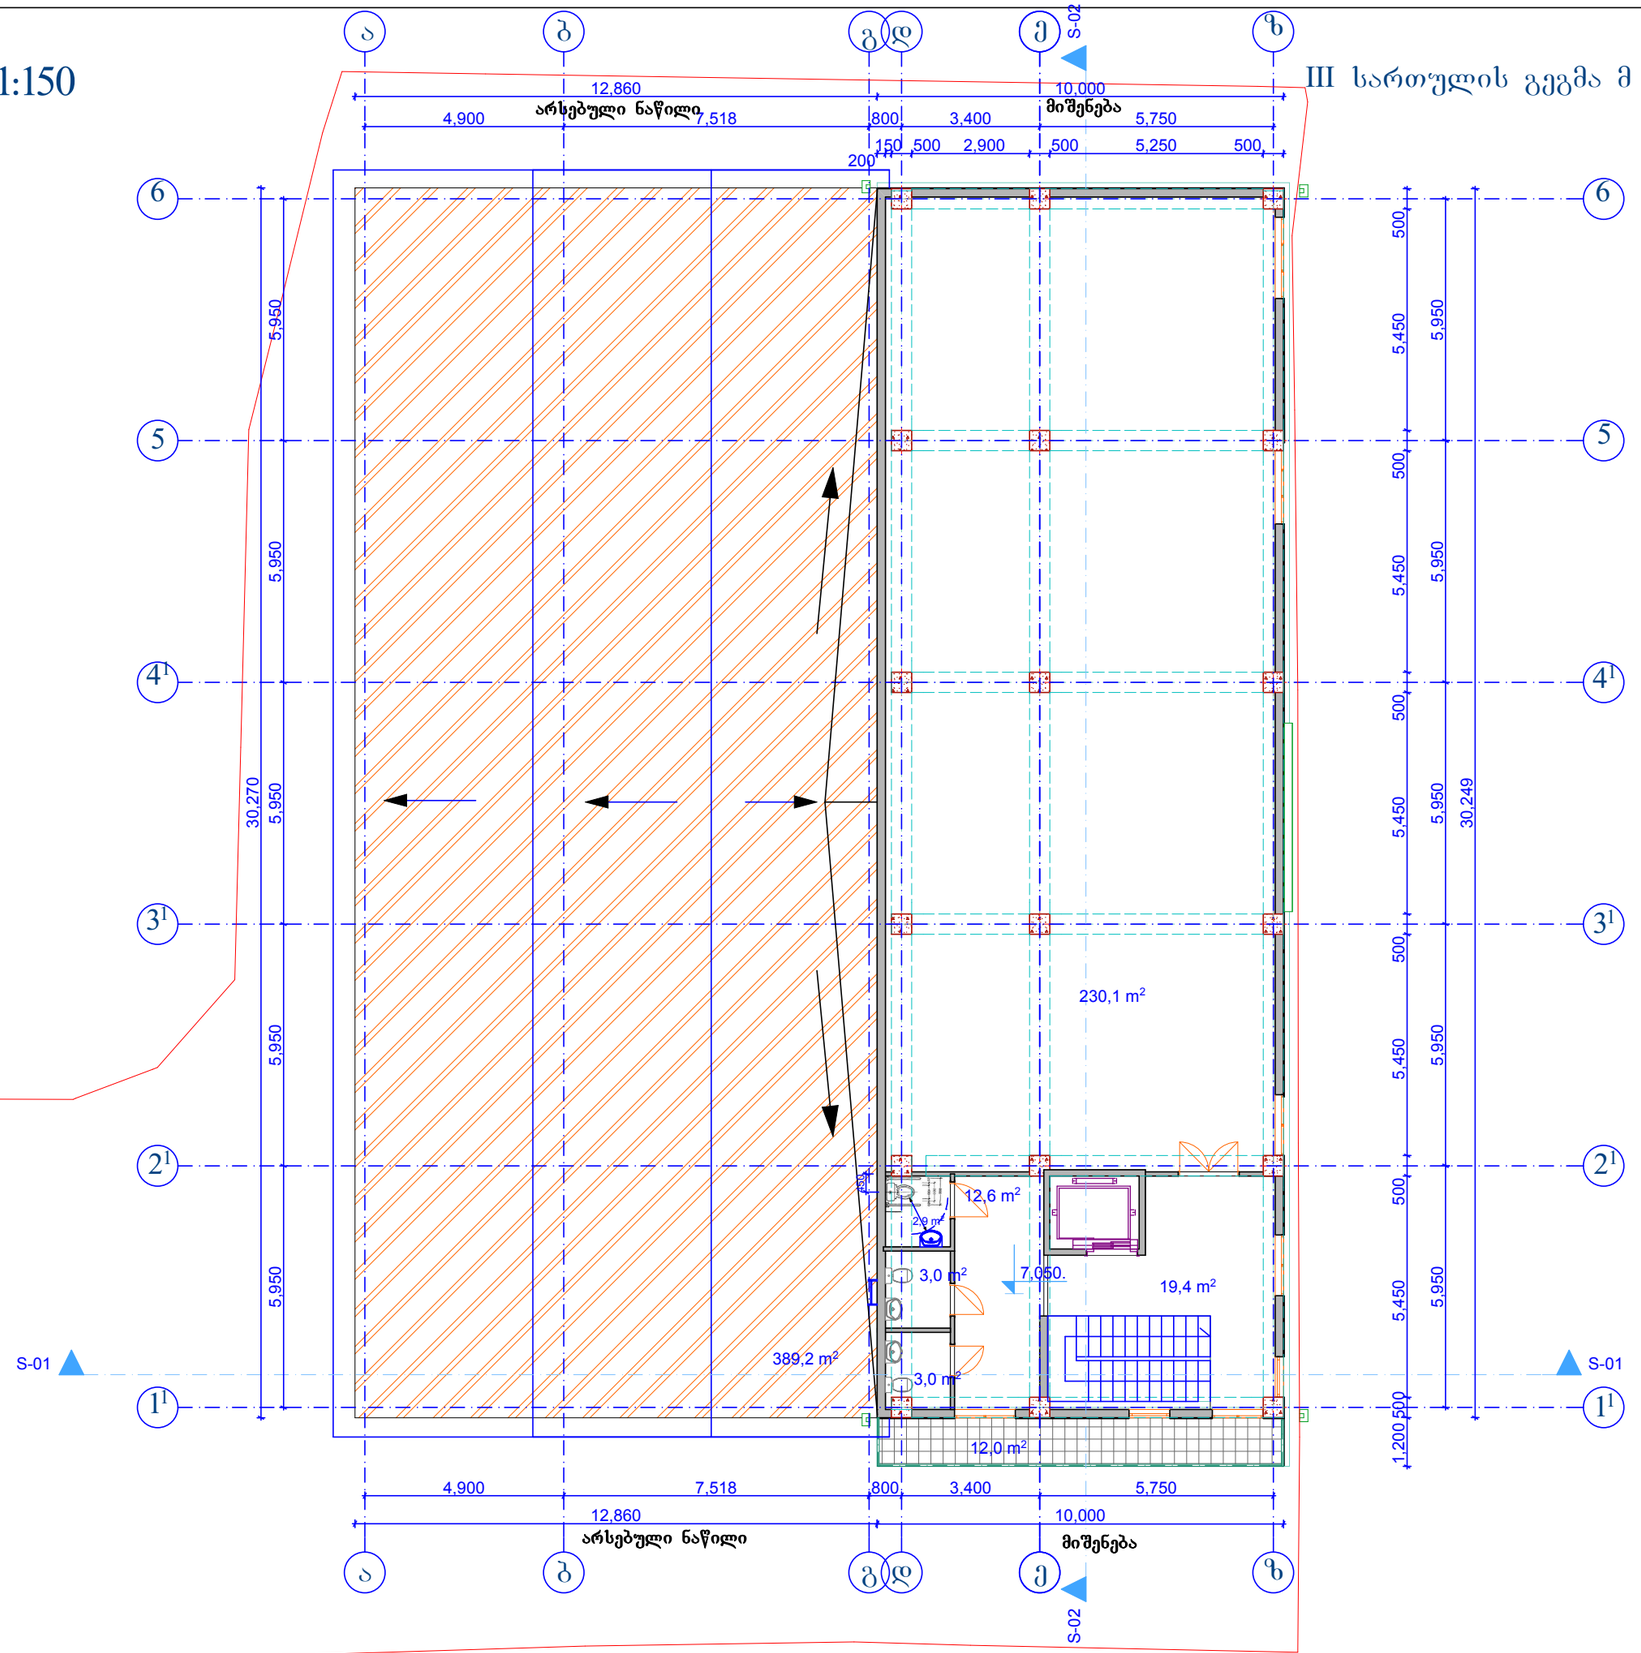

III სართულის გეგმა მ 1:15

პროექტორი		ი. ცირცვაძე	ქ.თბილისი, სამხედრო გზის შესახვევი №2, შპს „ოდაპის ჯგუფი"-ს მიწის ნაკვეთზე (№01.72.14.032.914) საცხოვრებელი შენობის რეკონსტრუქცია-მშენებლობის პროექტი.
არქიტექტორი		თ. სისარულიძე	
ზედამხედველი		თ. სისარულიძე	
არქიტექტორული ნაწილი			შპს.„ბაზისი XXI"
III სართულის გეგმა			დაკვეთა № /2017
			სტადია / შენობის / ნაწილი / მასშტაბი
			მ.არ. / ა-ბ / 1:150

სახურავის გეგმა მ 1:100

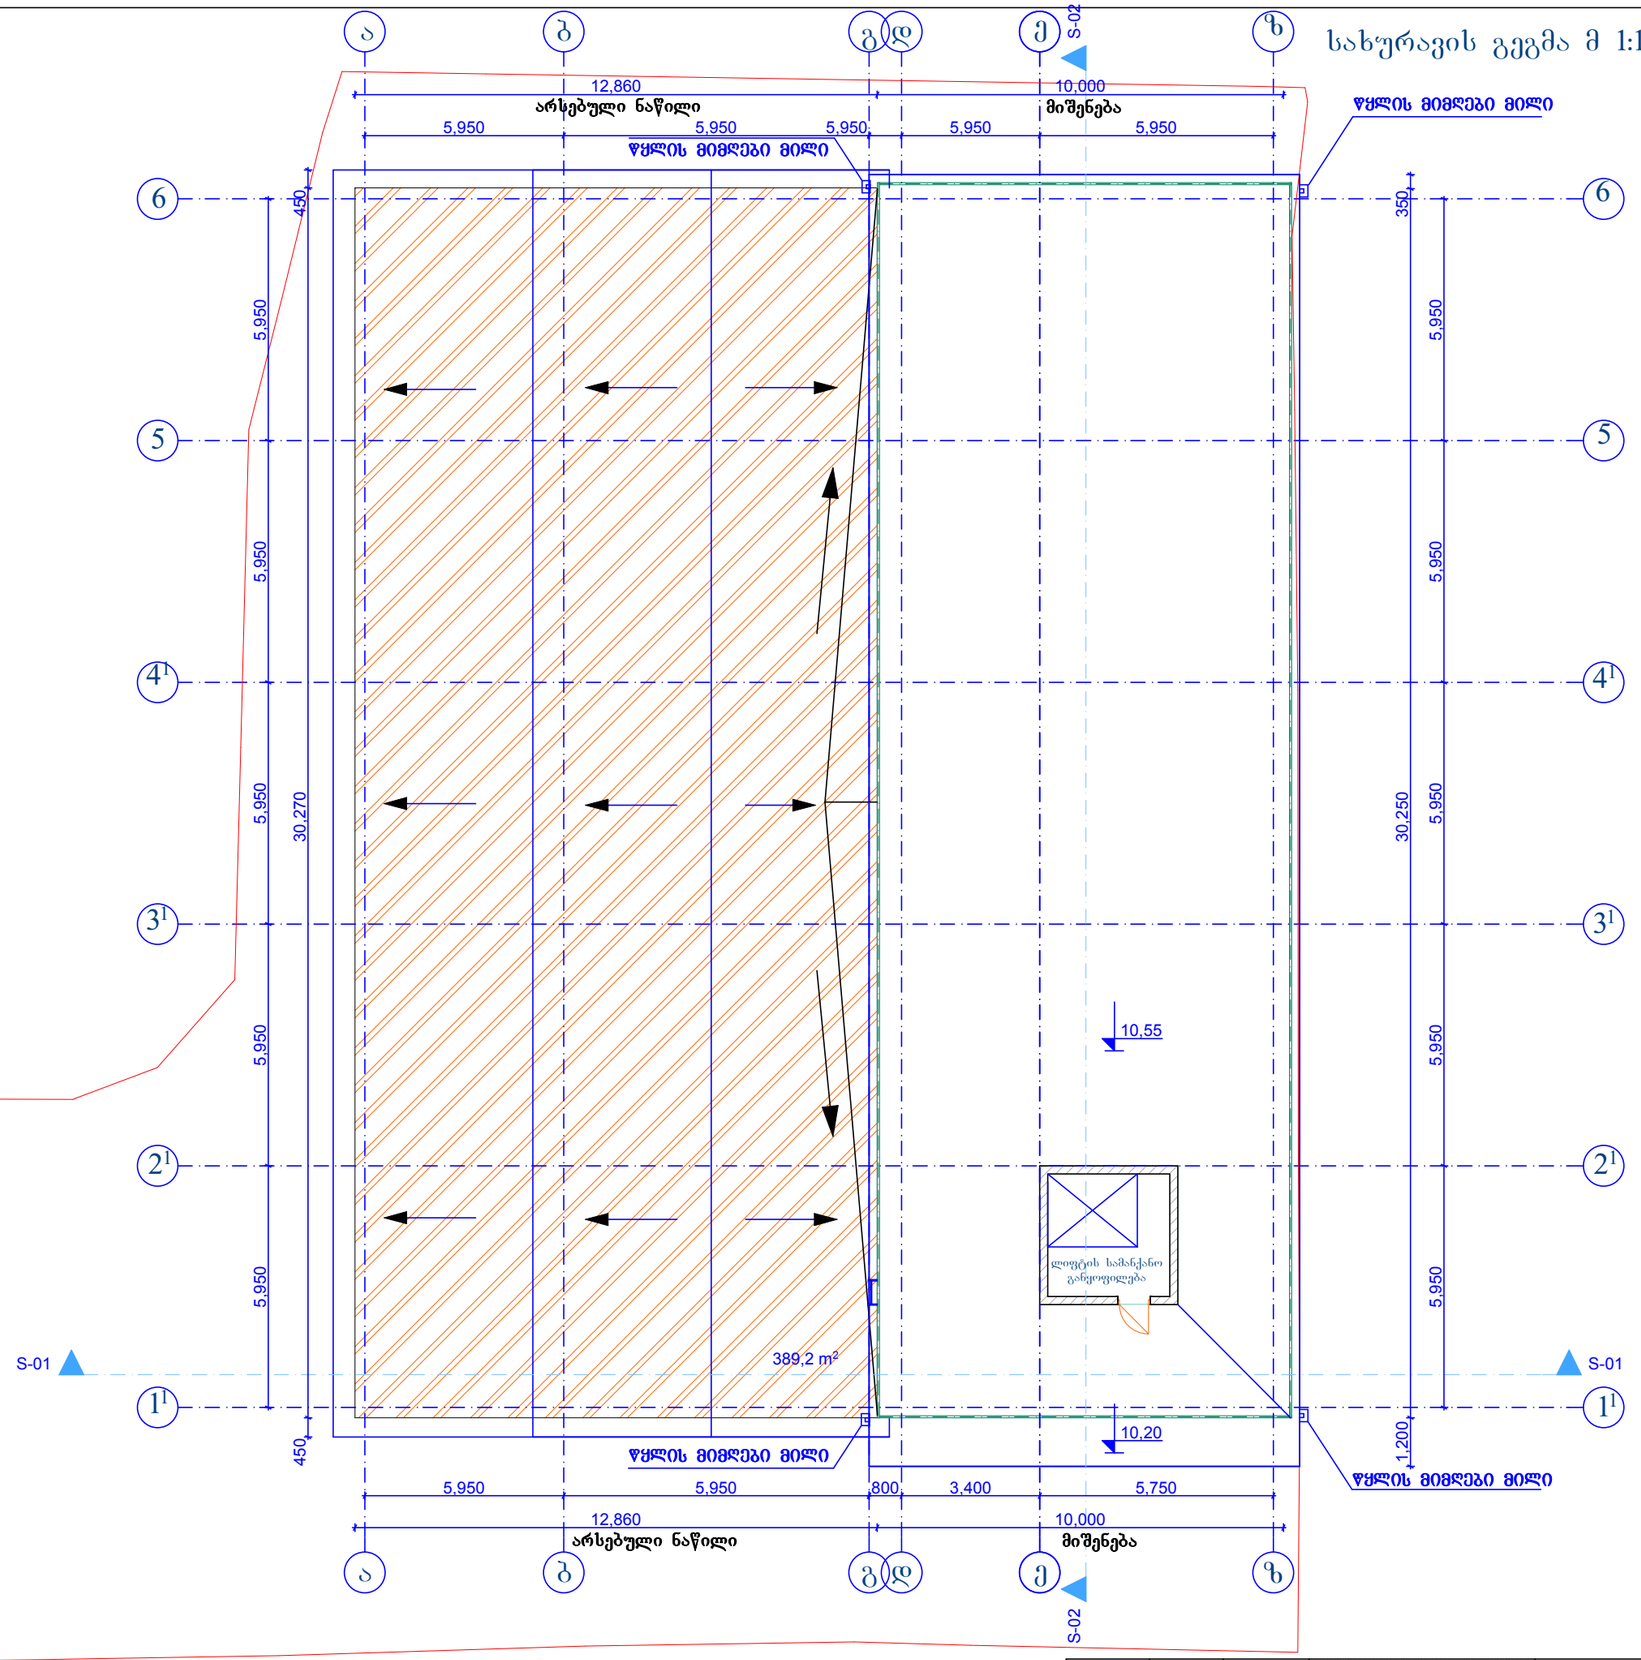

დირექტორი		ი. ცირკვაძე	ქ.თბილისში, სამხედრო ბაზის შესახვევი №2, შპს „ედემაის ჯგუფი"-ს მიწის ნაკვეთზე (№01.72.14.032.914) საოფისე შენობის რეკონსტრუქცია-მშენებლის პროექტი.	შ.პ.ს.„ბაზისი XXI"
არქ.მთ.არქ.		თ. სისარულიძე		
დაპროექტა		თ. სისარულიძე	არქიტექტურული ნაწილი	დაკვეთა № /2017
			სახურავის გეგმა	სტადია / შეკვეთილი / მასშტაბი
				მ.პრ. / ა-7 / 1:150