ჭრილი 1 - 1

მ. 1:100

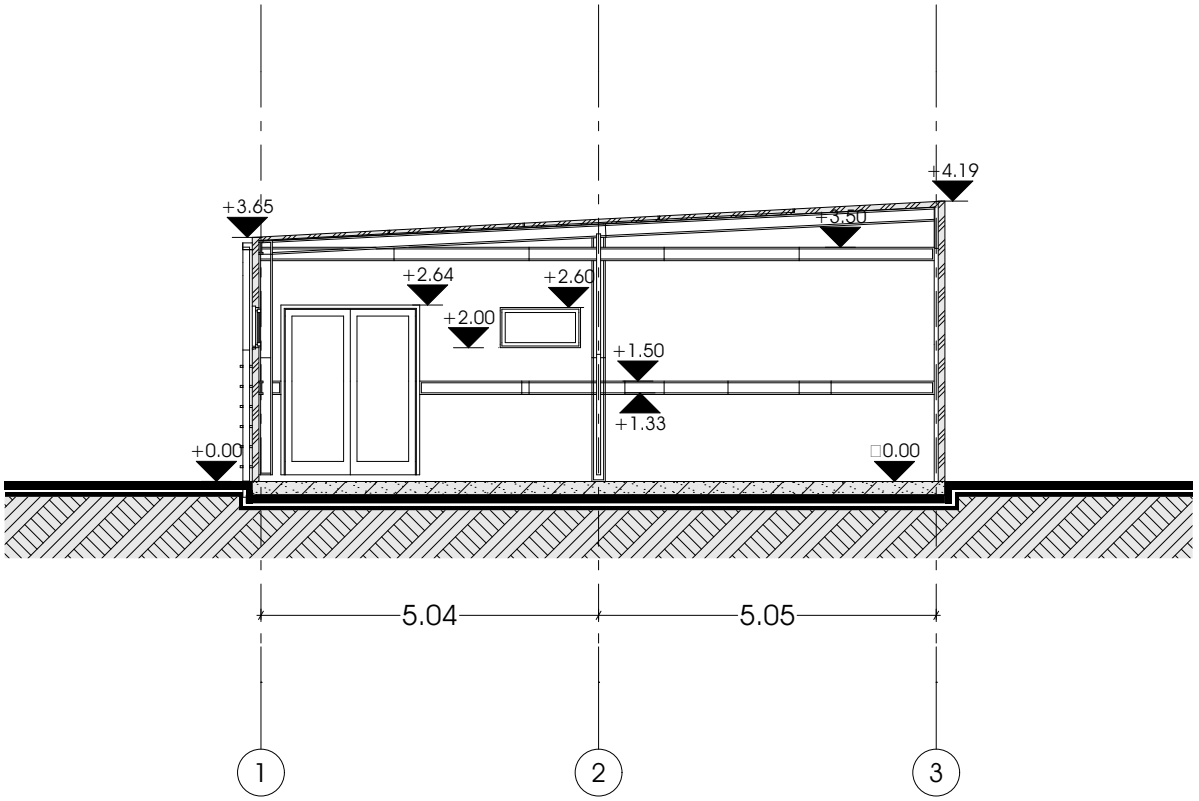

	შპს „არჭ-ოდეა"		2017
დირექტორი	ხ. სოხაძე	ქ. თბილისი, ისააკიანის ქ. (ნაკვ.№01/008)	
	ხ. სოხაძე		
დამკვეთი	შპს „სალი"	ჭრილი მ. 1:100	

ჭრილი 2 - 2

მ. 1:100

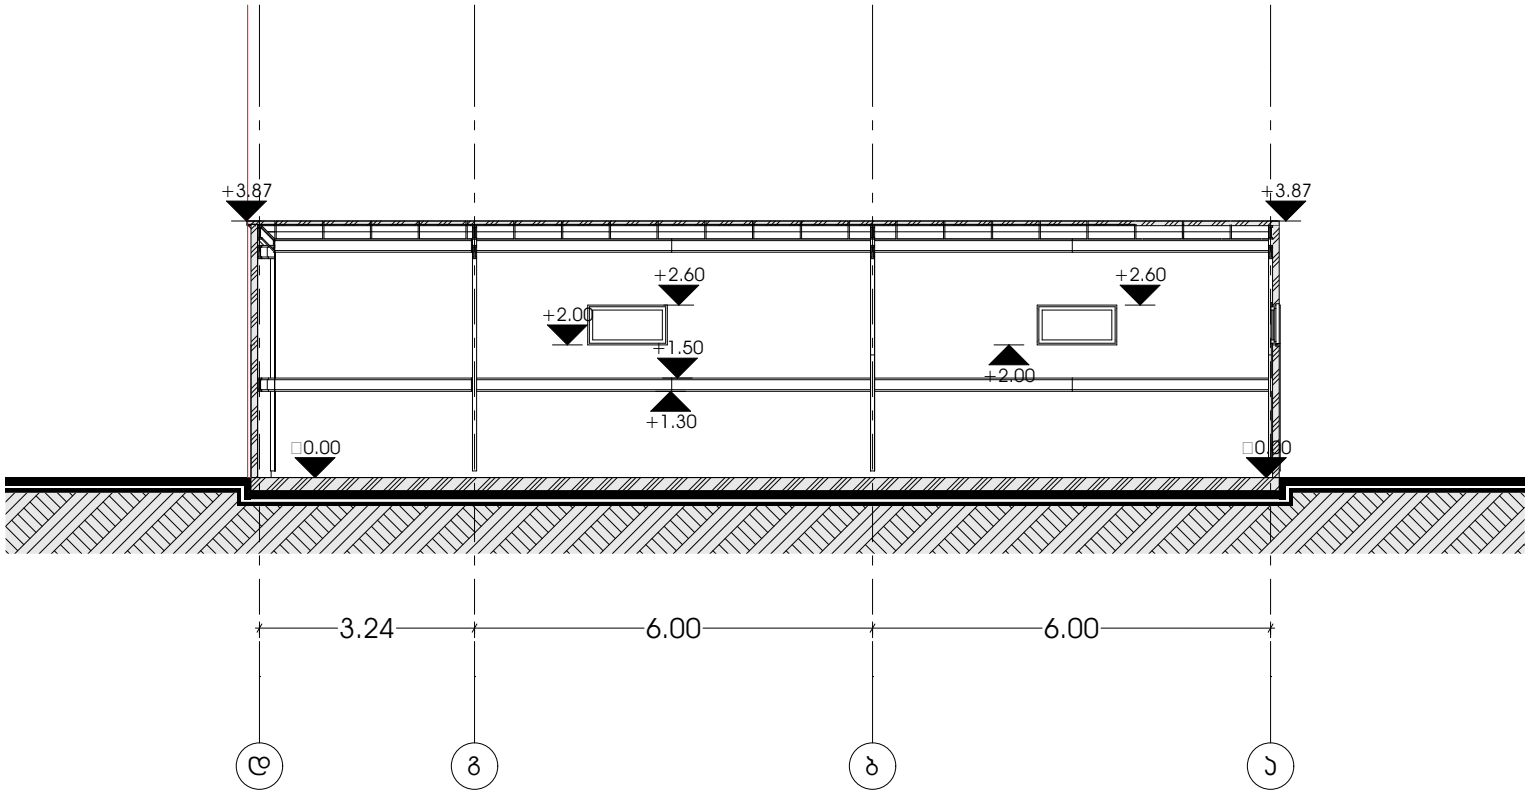

შპს „არქ-იდეა"			2017
დირექტორი	ხ. სოხაძე	ქ. თბილისი, ისააკიანის ქ. (ნაკვ.№01/008)	
	ხ. სოხაძე		
დამკვეთი	შპს „სალი"	ჭრილი მ. 1:100	