ფასადი 1-3 ღერძებში

მ. 1:100

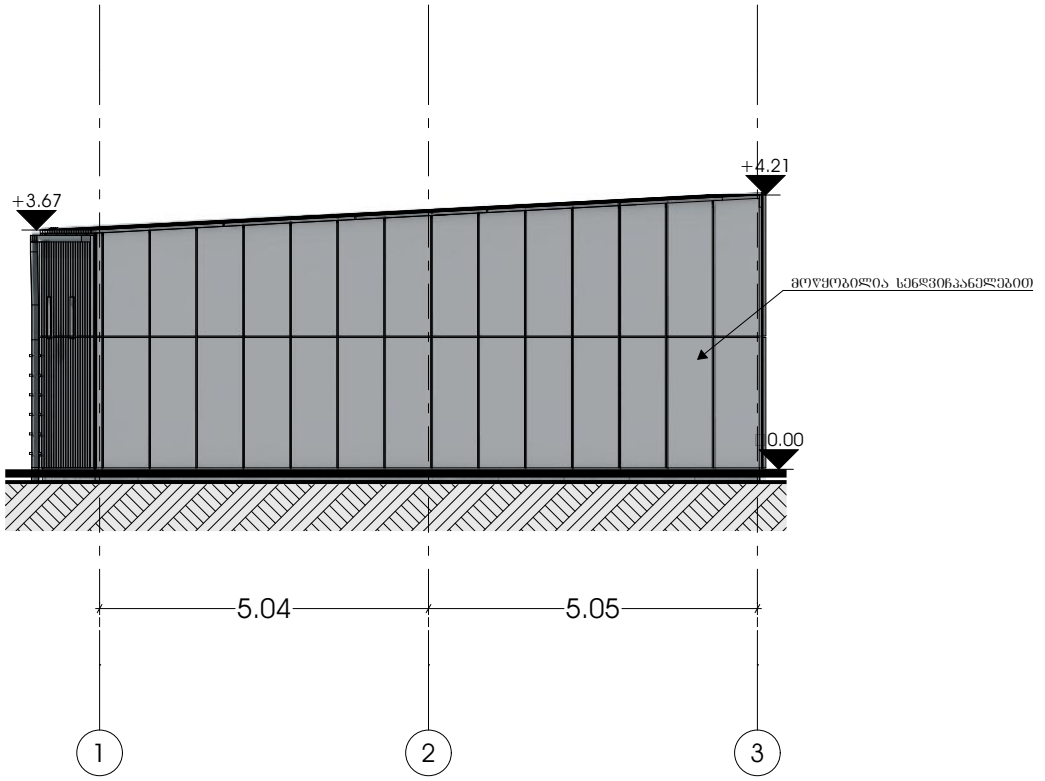

	შპს „არქ-იდეა"		2017
დირექტორი	ხ. სოხაძე	ქ. თბილისი, ისააკიანის ქ. (ნაკვ.№01/008)	
	ხ. სოხაძე		
დამკვეთი	შპს „სალი"	ფასადი მ. 1:100	

ფასადი 3 - 1 ღერძებში

მ. 1:100

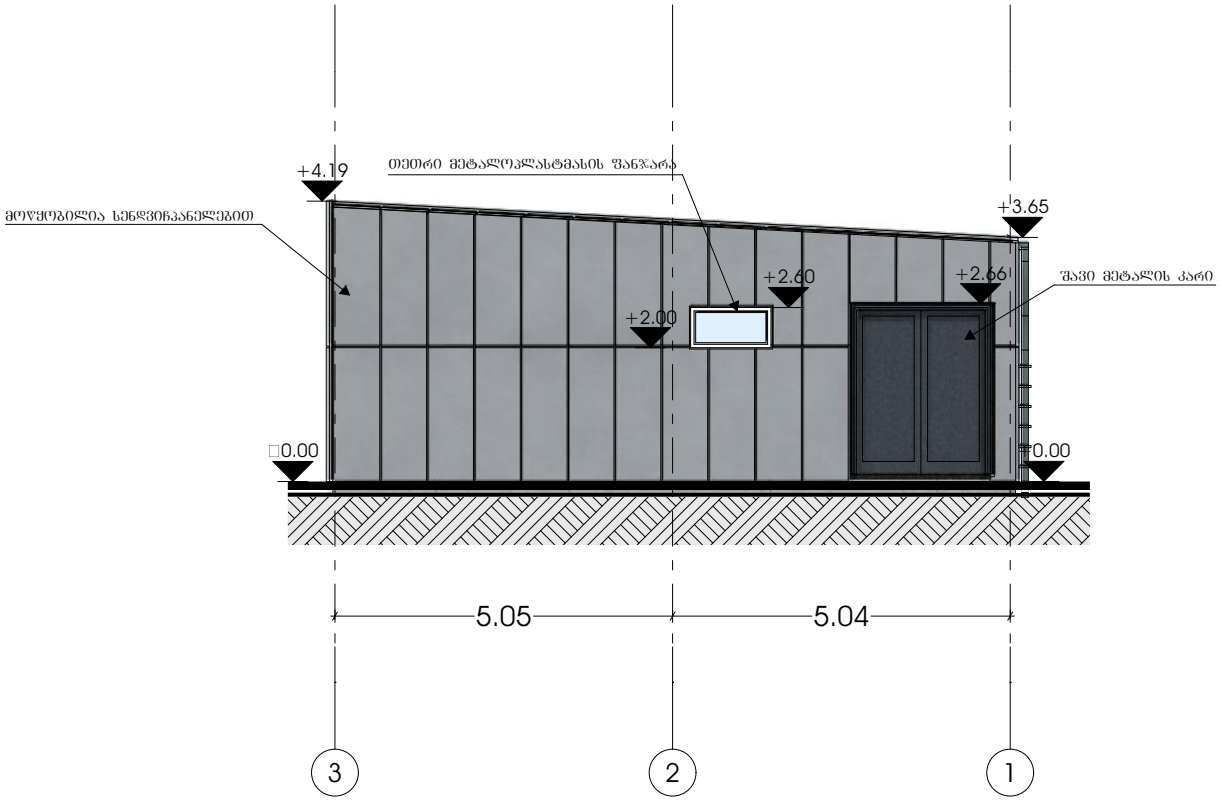

	შპს „არქ-იდეა"		2017
დირექტორი	ხ. სოხაძე	ქ. თბილისი, ისააკიანის ქ. (ნაკვ.№01/008)	
	ხ. სოხაძე		
დამკვეთი	შპს „სალი"	ფასადი მ. 1:100	

ფასადი ა-დ ღერძებში

მ. 1:100

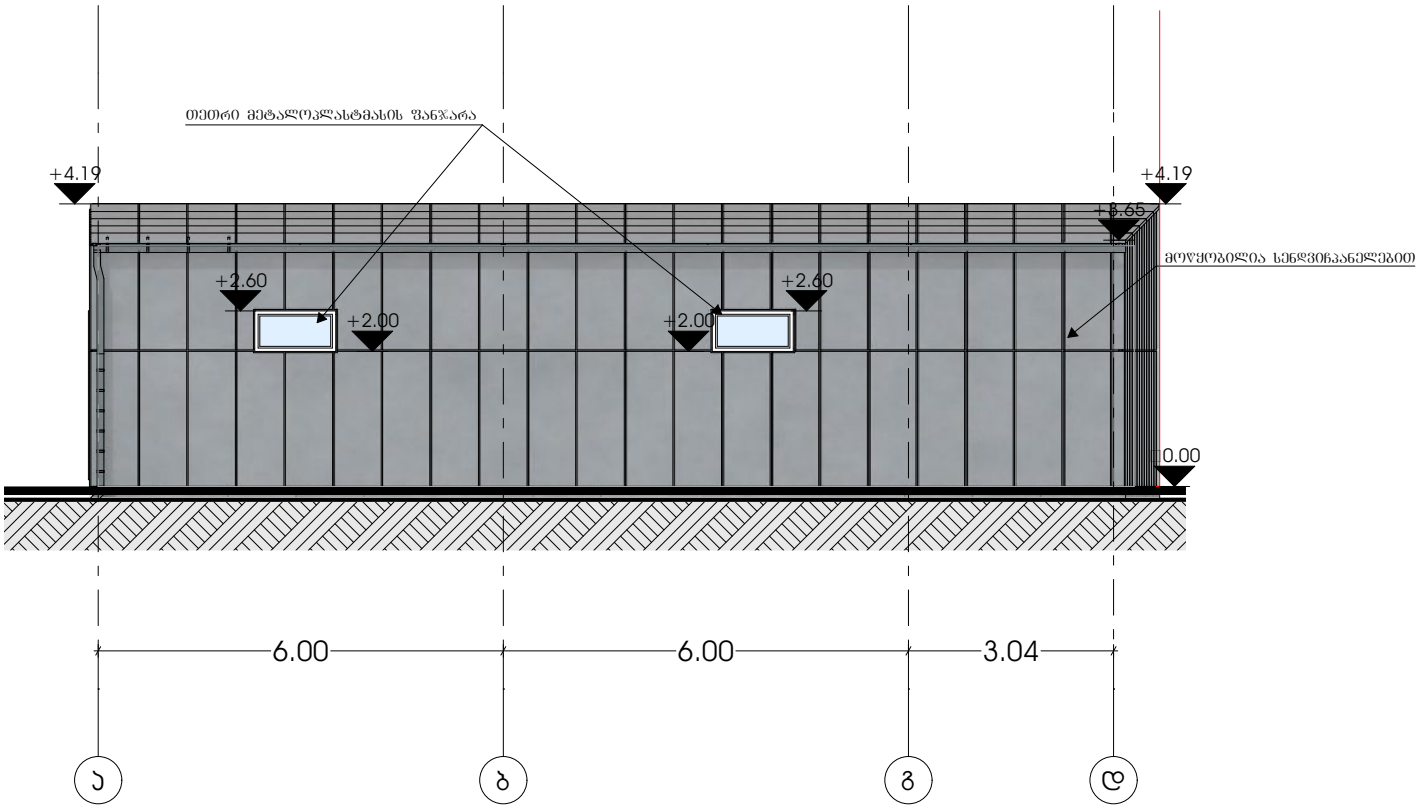

	შპს „არქ-ოდეა"		2017
დირექტორი	ხ. სოხაძე	ქ. თბილისი, ისააკიანის ქ. (ნაკვ.№01/008)	
	ხ. სოხაძე		
დამკვეთი	შპს „სალი"	ფასადი მ. 1:100	

ფასადი დ-ა ღერძებში

მ. 1:100

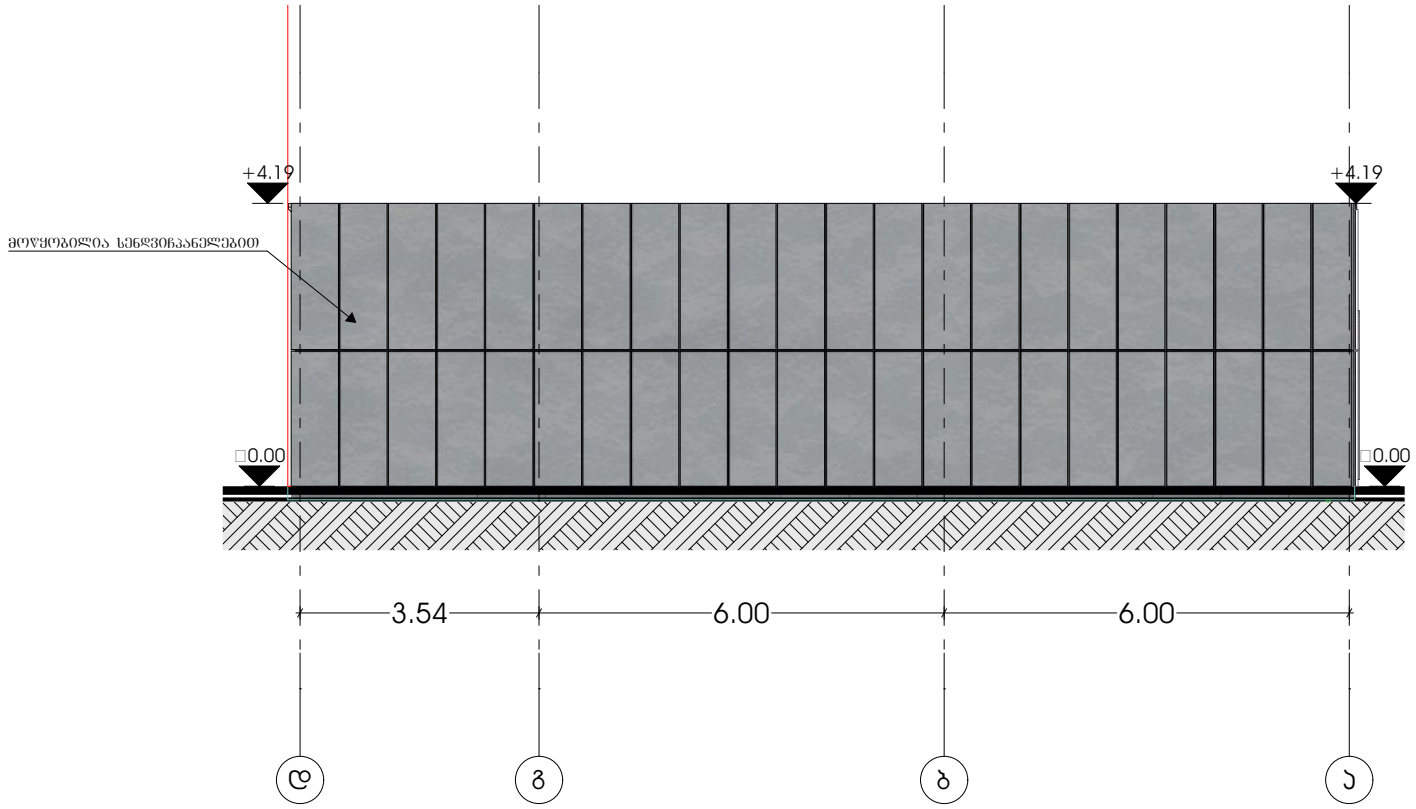

	შპს „არქ-იდეა"		2017
დირექტორი	ხ. სოხაძე	ქ. თბილისი, ისააკიანის ქ. (ნაკვ.№01/008)	
	ხ. სოხაძე		
დამკვეთი	შპს „სალი"	ფასადი მ. 1:100	