Тбилси
Tbilisi

საქართველო
ქ. თბილისის მერია
სსიპ თბილისის არქიტექტურის სამსახური

მისამართი: მოსკოვის გამზ. №24ა ს/კ. №01.19.34.002.136
მიწის ნაკვეთის ფართობი : 2970კვ.მ.



ქალაქგეგმარების განყოფილება

განყოფილების უფროსი		
მთავარი სპეციალისტი		

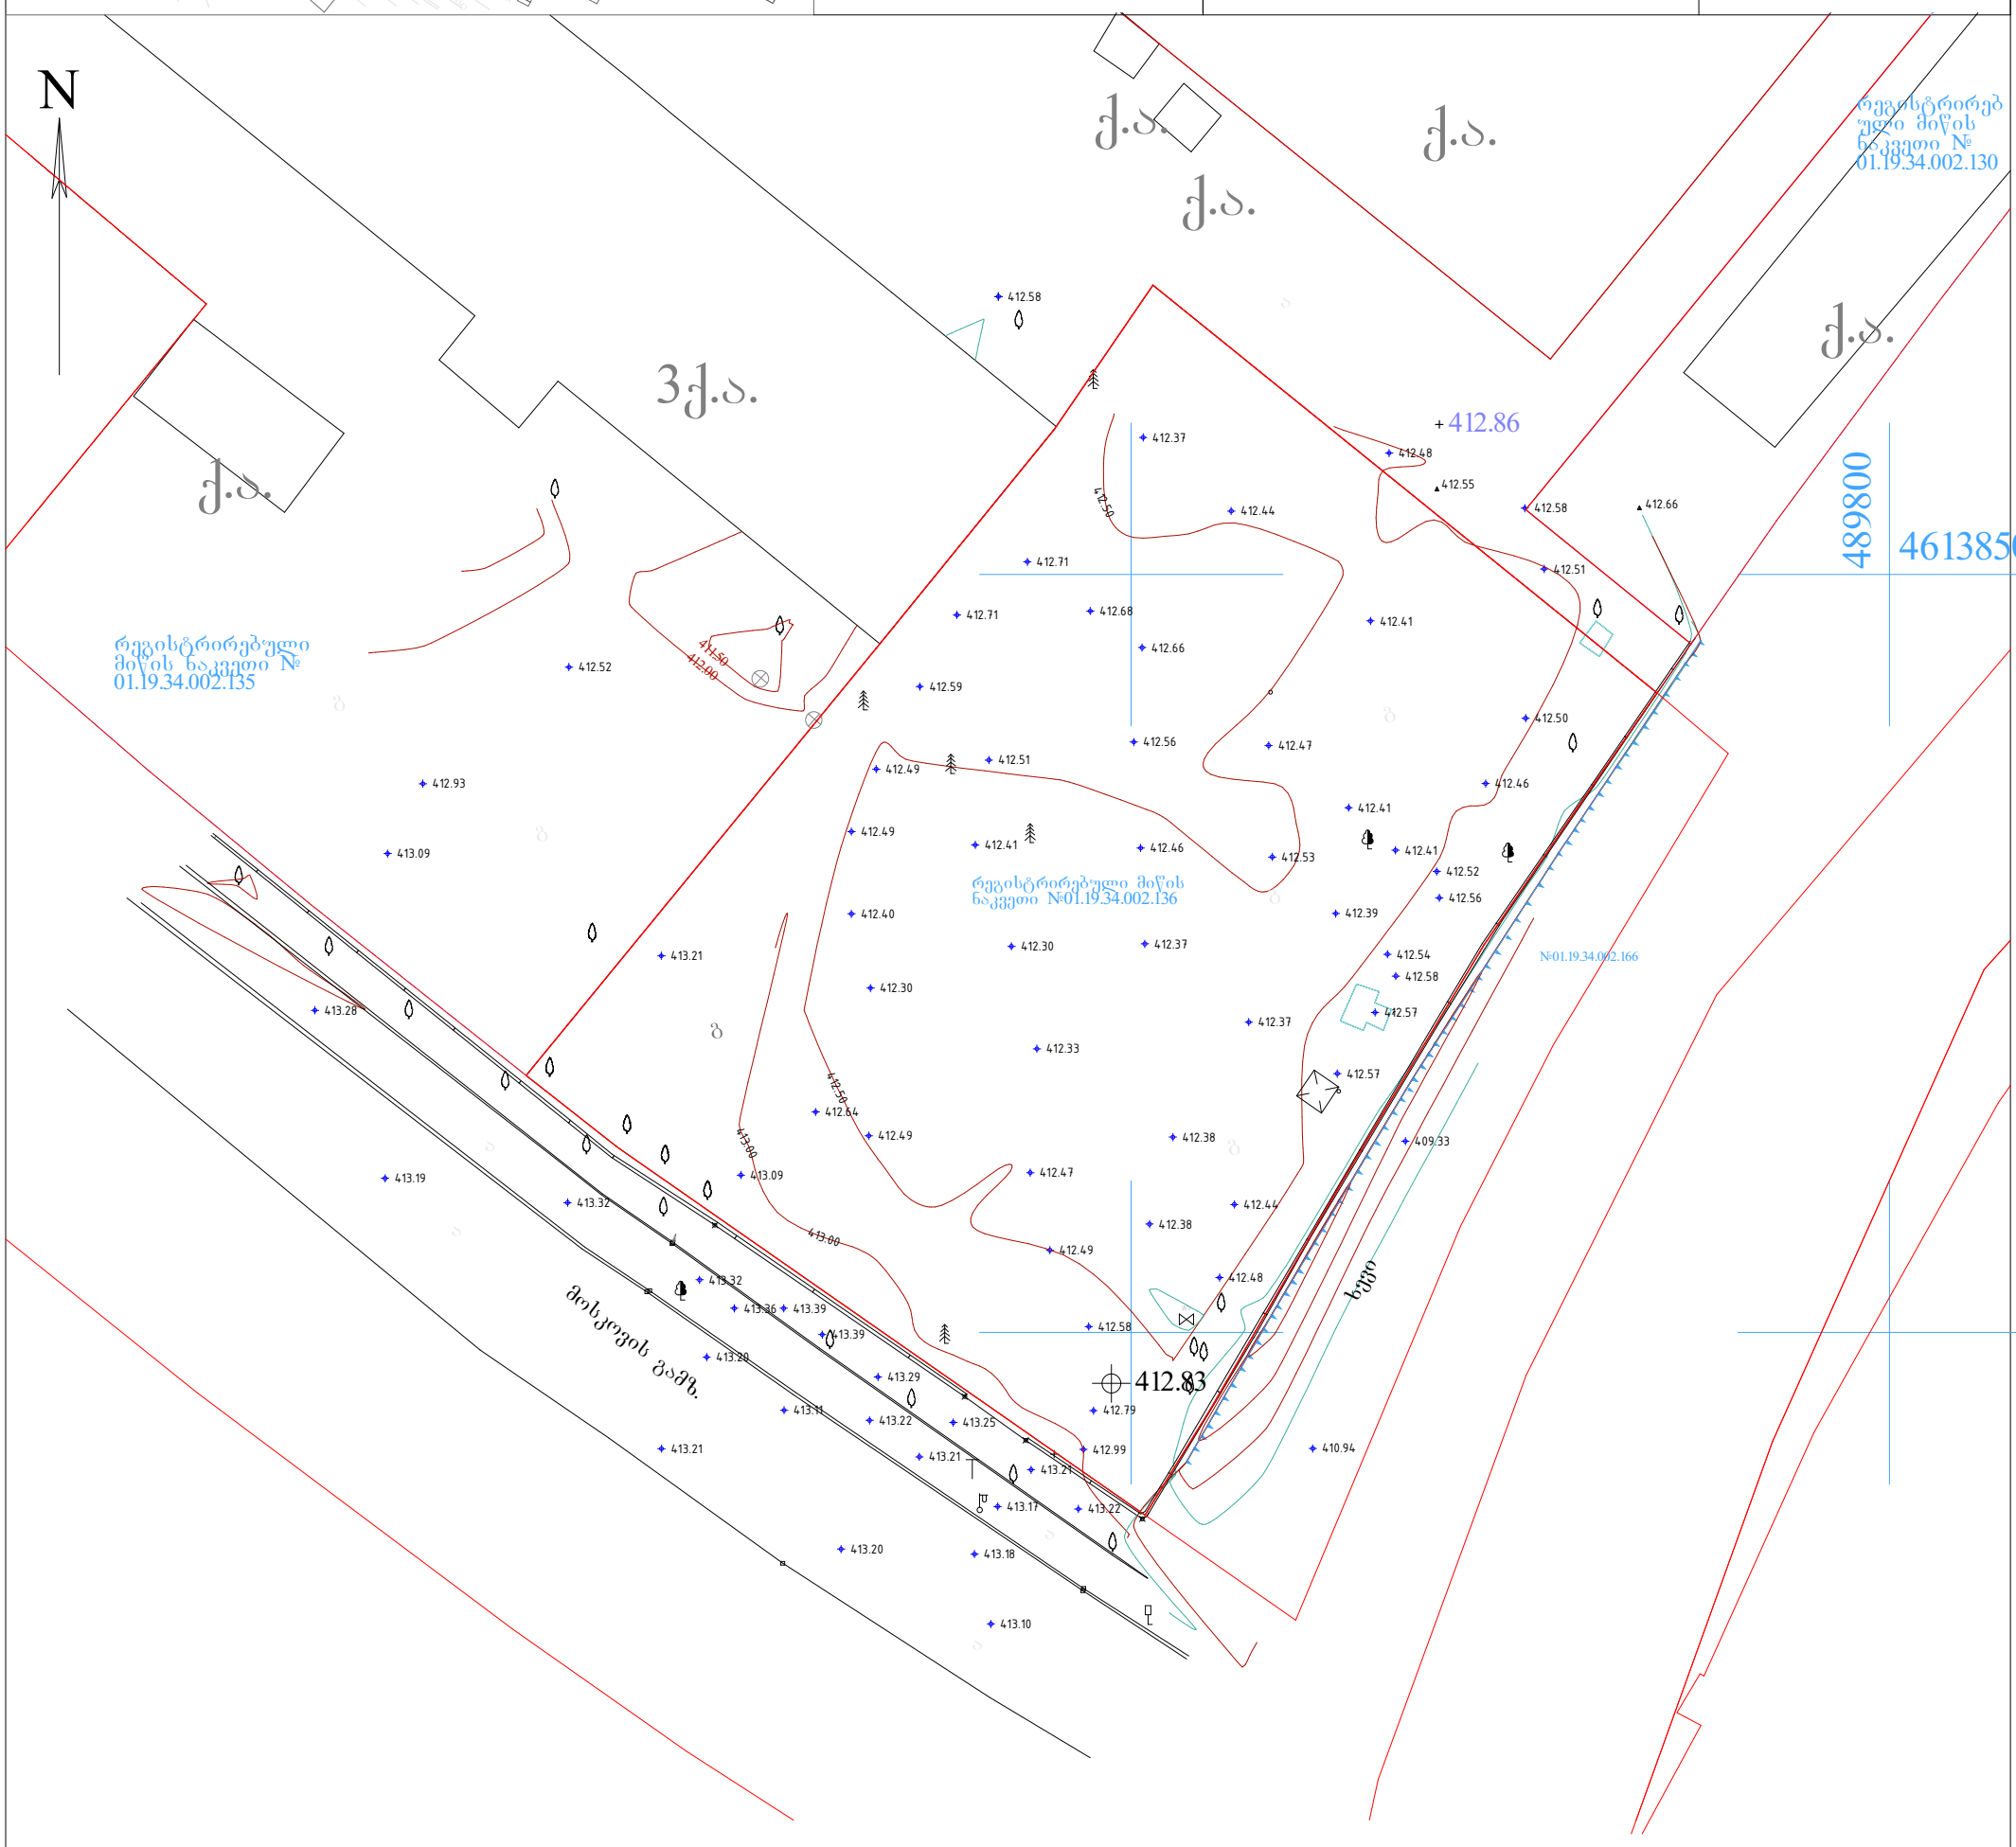

პირობითი აღნიშვნები

სახ. სახლი	ხის ღობე
არასახ. სახლი	ღობე
ფარდული	ქვის ღობე
მშენებარე შენობა	კედელი
რეზერვუარი	ფლატე
სატრანსფორ.	რკინიგზა
ჯიხური	სამეთვალყურეო ჭები
ხეები	
ბენზოგასამართი	

გარე განათება	წყალგაყვანილობა
ელ. გადამცემი ხაზი	გაზი
UTM-(saerTaSoriso) sistemis koord. სისტემის ადგილობ. სამუშაო კოორდ.	კანალიზაცია
	კავშირგაბმულობა
	ელ. ქსელები
	გათბობა

შ.პ.ს “ X-Line“		
დირექტორი		ნ.მეგრელიძე
შეასრულა		ა. ჩადუნელი
დახაზა		ნ.მეგრელიძე
m 1:500		2016წ

გენგეგმა მ.1:500

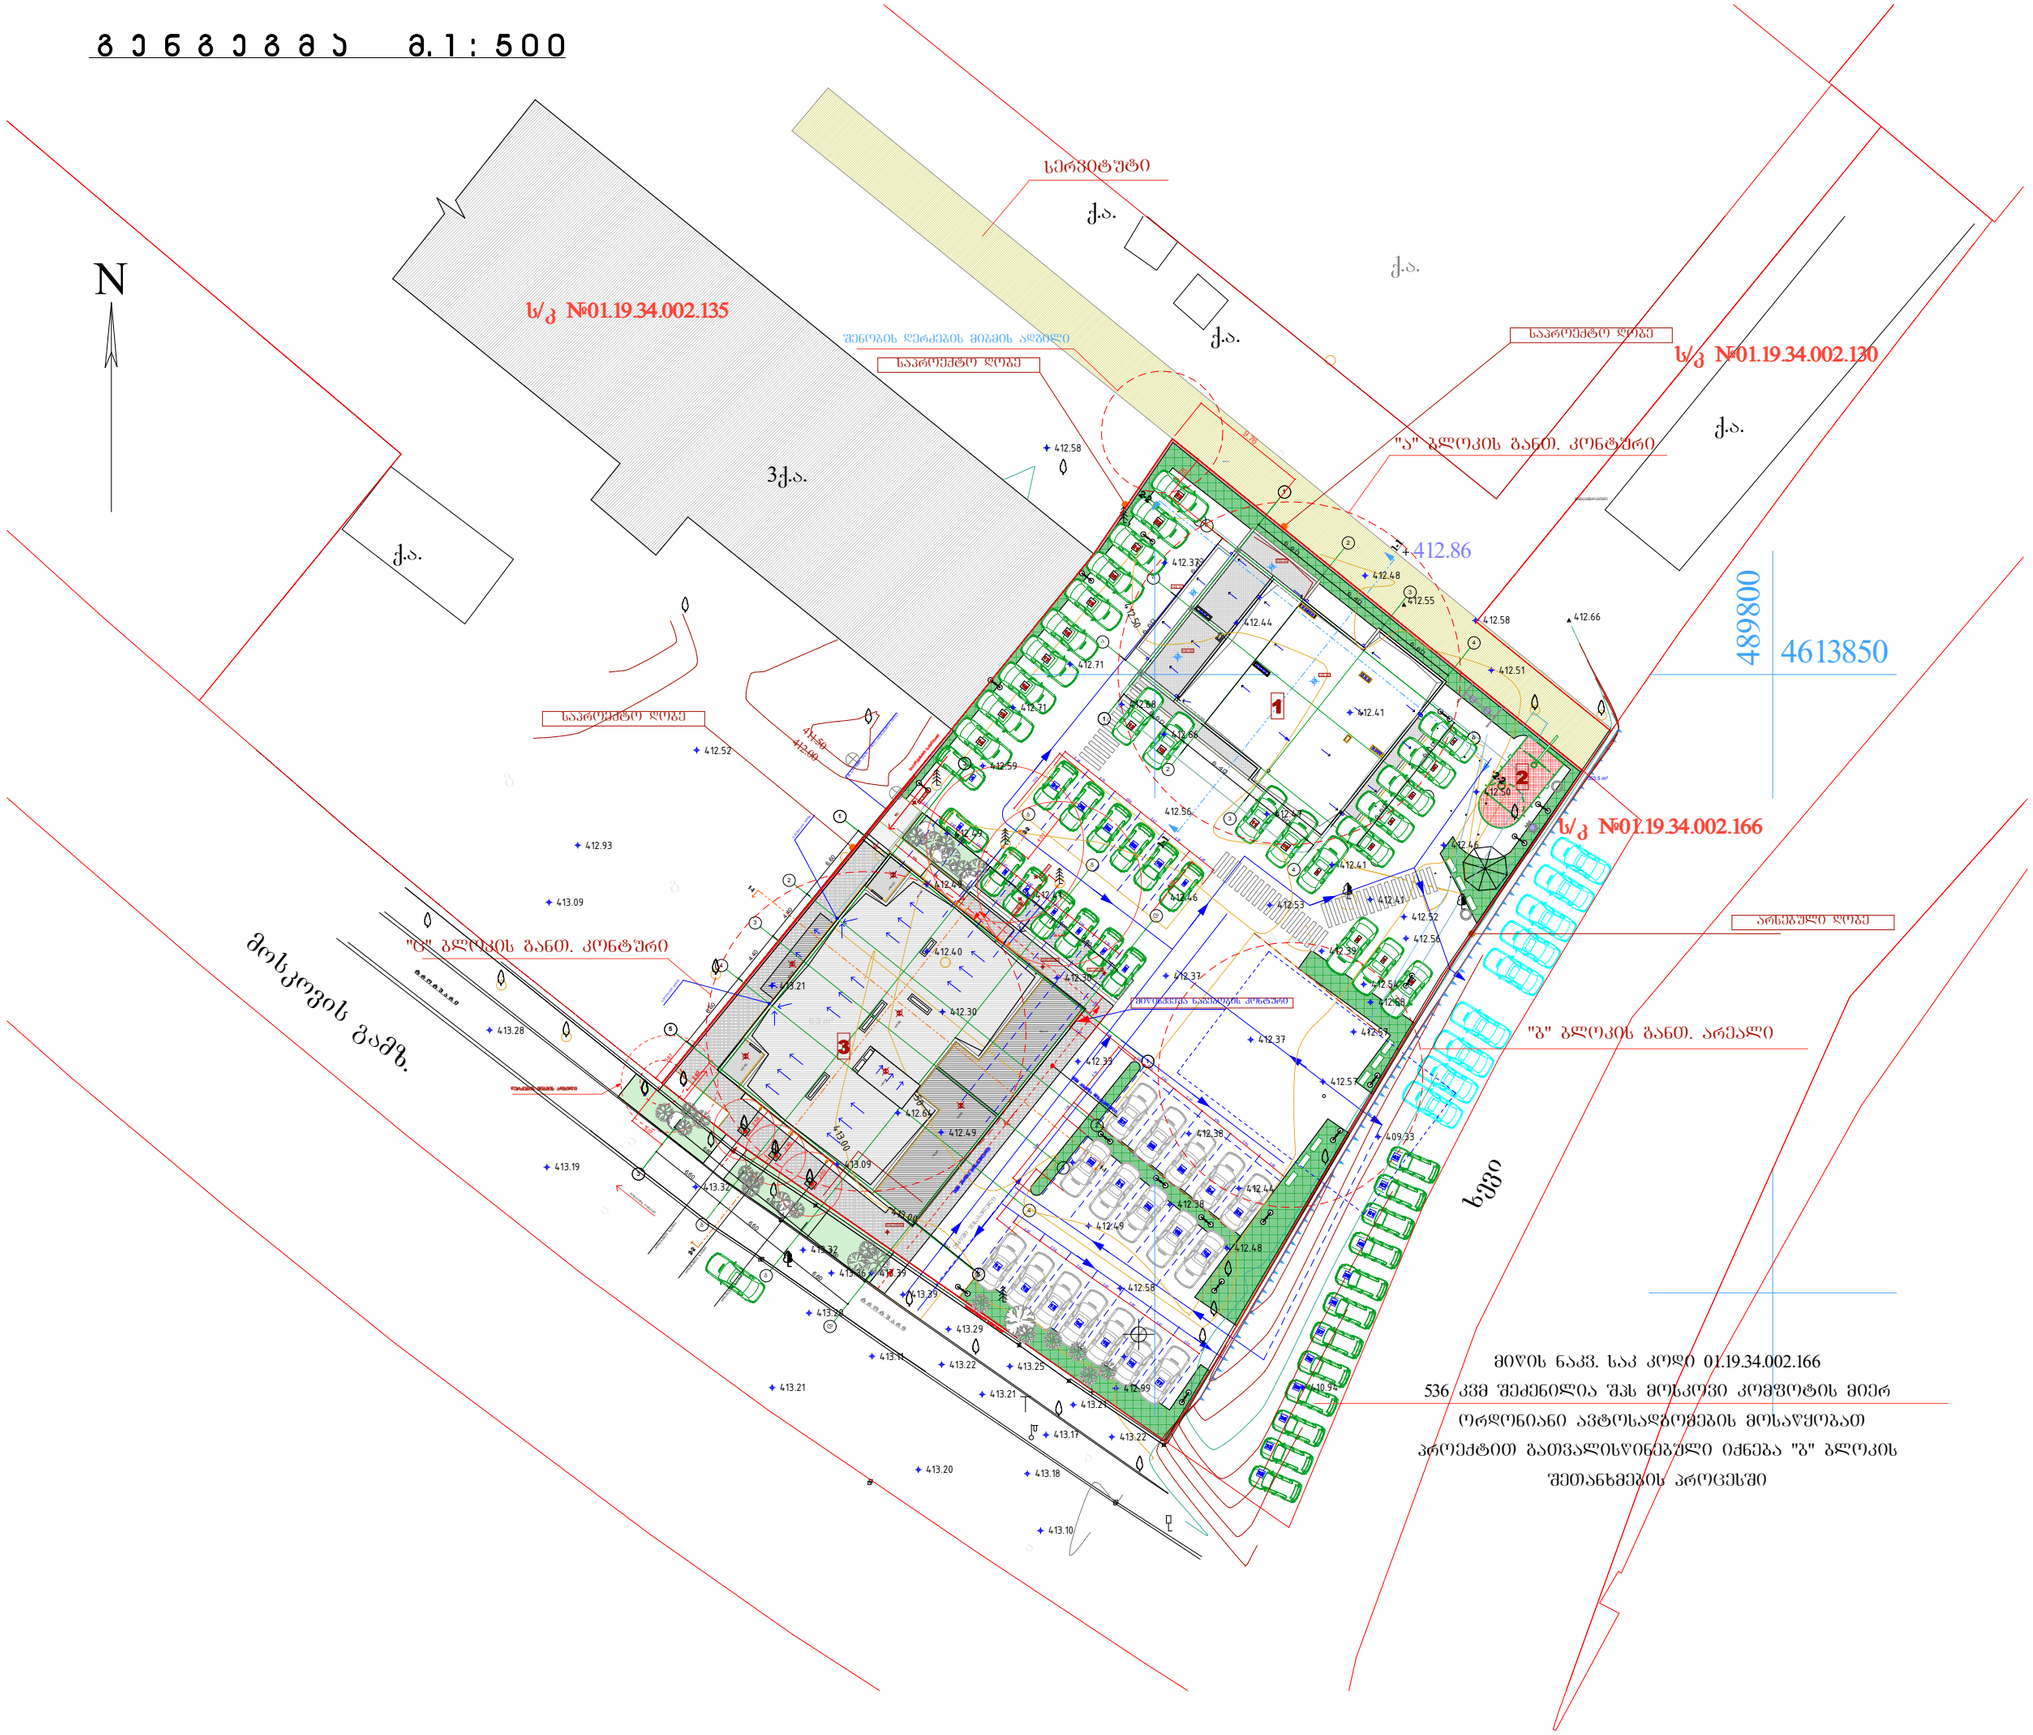

ფორმატი	დაკვეთა №	ფაილის სახელი
A-3		

ექსპლიკაცია:

1 "ა" ბლოკი (აშენებული)

2 ბავშვთა სათამაშო მოედანი

3 "ც" ბლოკი საპროექტო შენობა

პირობითი აღნიშვნები

საკადასტრო საზღვარი

2/ +0.00=413.45

შენიშვნები:

1/ ზომები მოცემულია მეტრებში

პროექტის სახელწოდება

ქ.ბილისი მოსკოვის გამზირი ქ. №24ა (ნაკვ.01.19.34.002.136) შპს "მოსკოვის პროსპექტი"-ს კუთვ. ტერიტ. მრავალბინიანი საცხ. სახლის (ც-ბლოკის) კორექტირებული პროექტი

(ც - ბლოკი)

თანამდებობა	გვარი	ხელმოწერა
დირექტორი	გ. დათებაშვილი	
მთ. არქიტ.	თ. დათებაშვილი	
არქიტექტორი	ჯ.როყვა	
შესრულა		
შეამოწმა		

მისამართი

"JD. studio"

მასშტაბი	1:500	გენგეგმა
თარიღი	2017	

სტადია	ფერცელი	ფერცლები
მ.პ		

საქართველო

ქ. თბილისის მერია

სსიპ თბილისის არქიტექტურის სამსახური

მისამართი: მოსკოვის გამზ. №24ა ს/კ. №01.19.34.002.136

მიწის ნაკვეთის ფართობი : 2970კვ.მ.

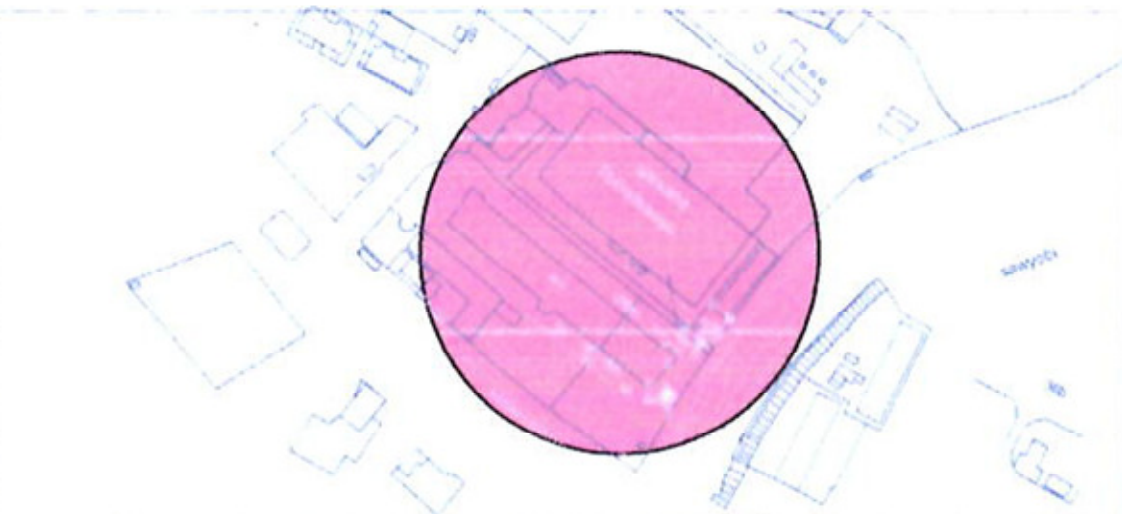

ქალაქგეგმარების განყოფილება

განყოფილების უფროსი		
მთავარი სპეციალისტი		

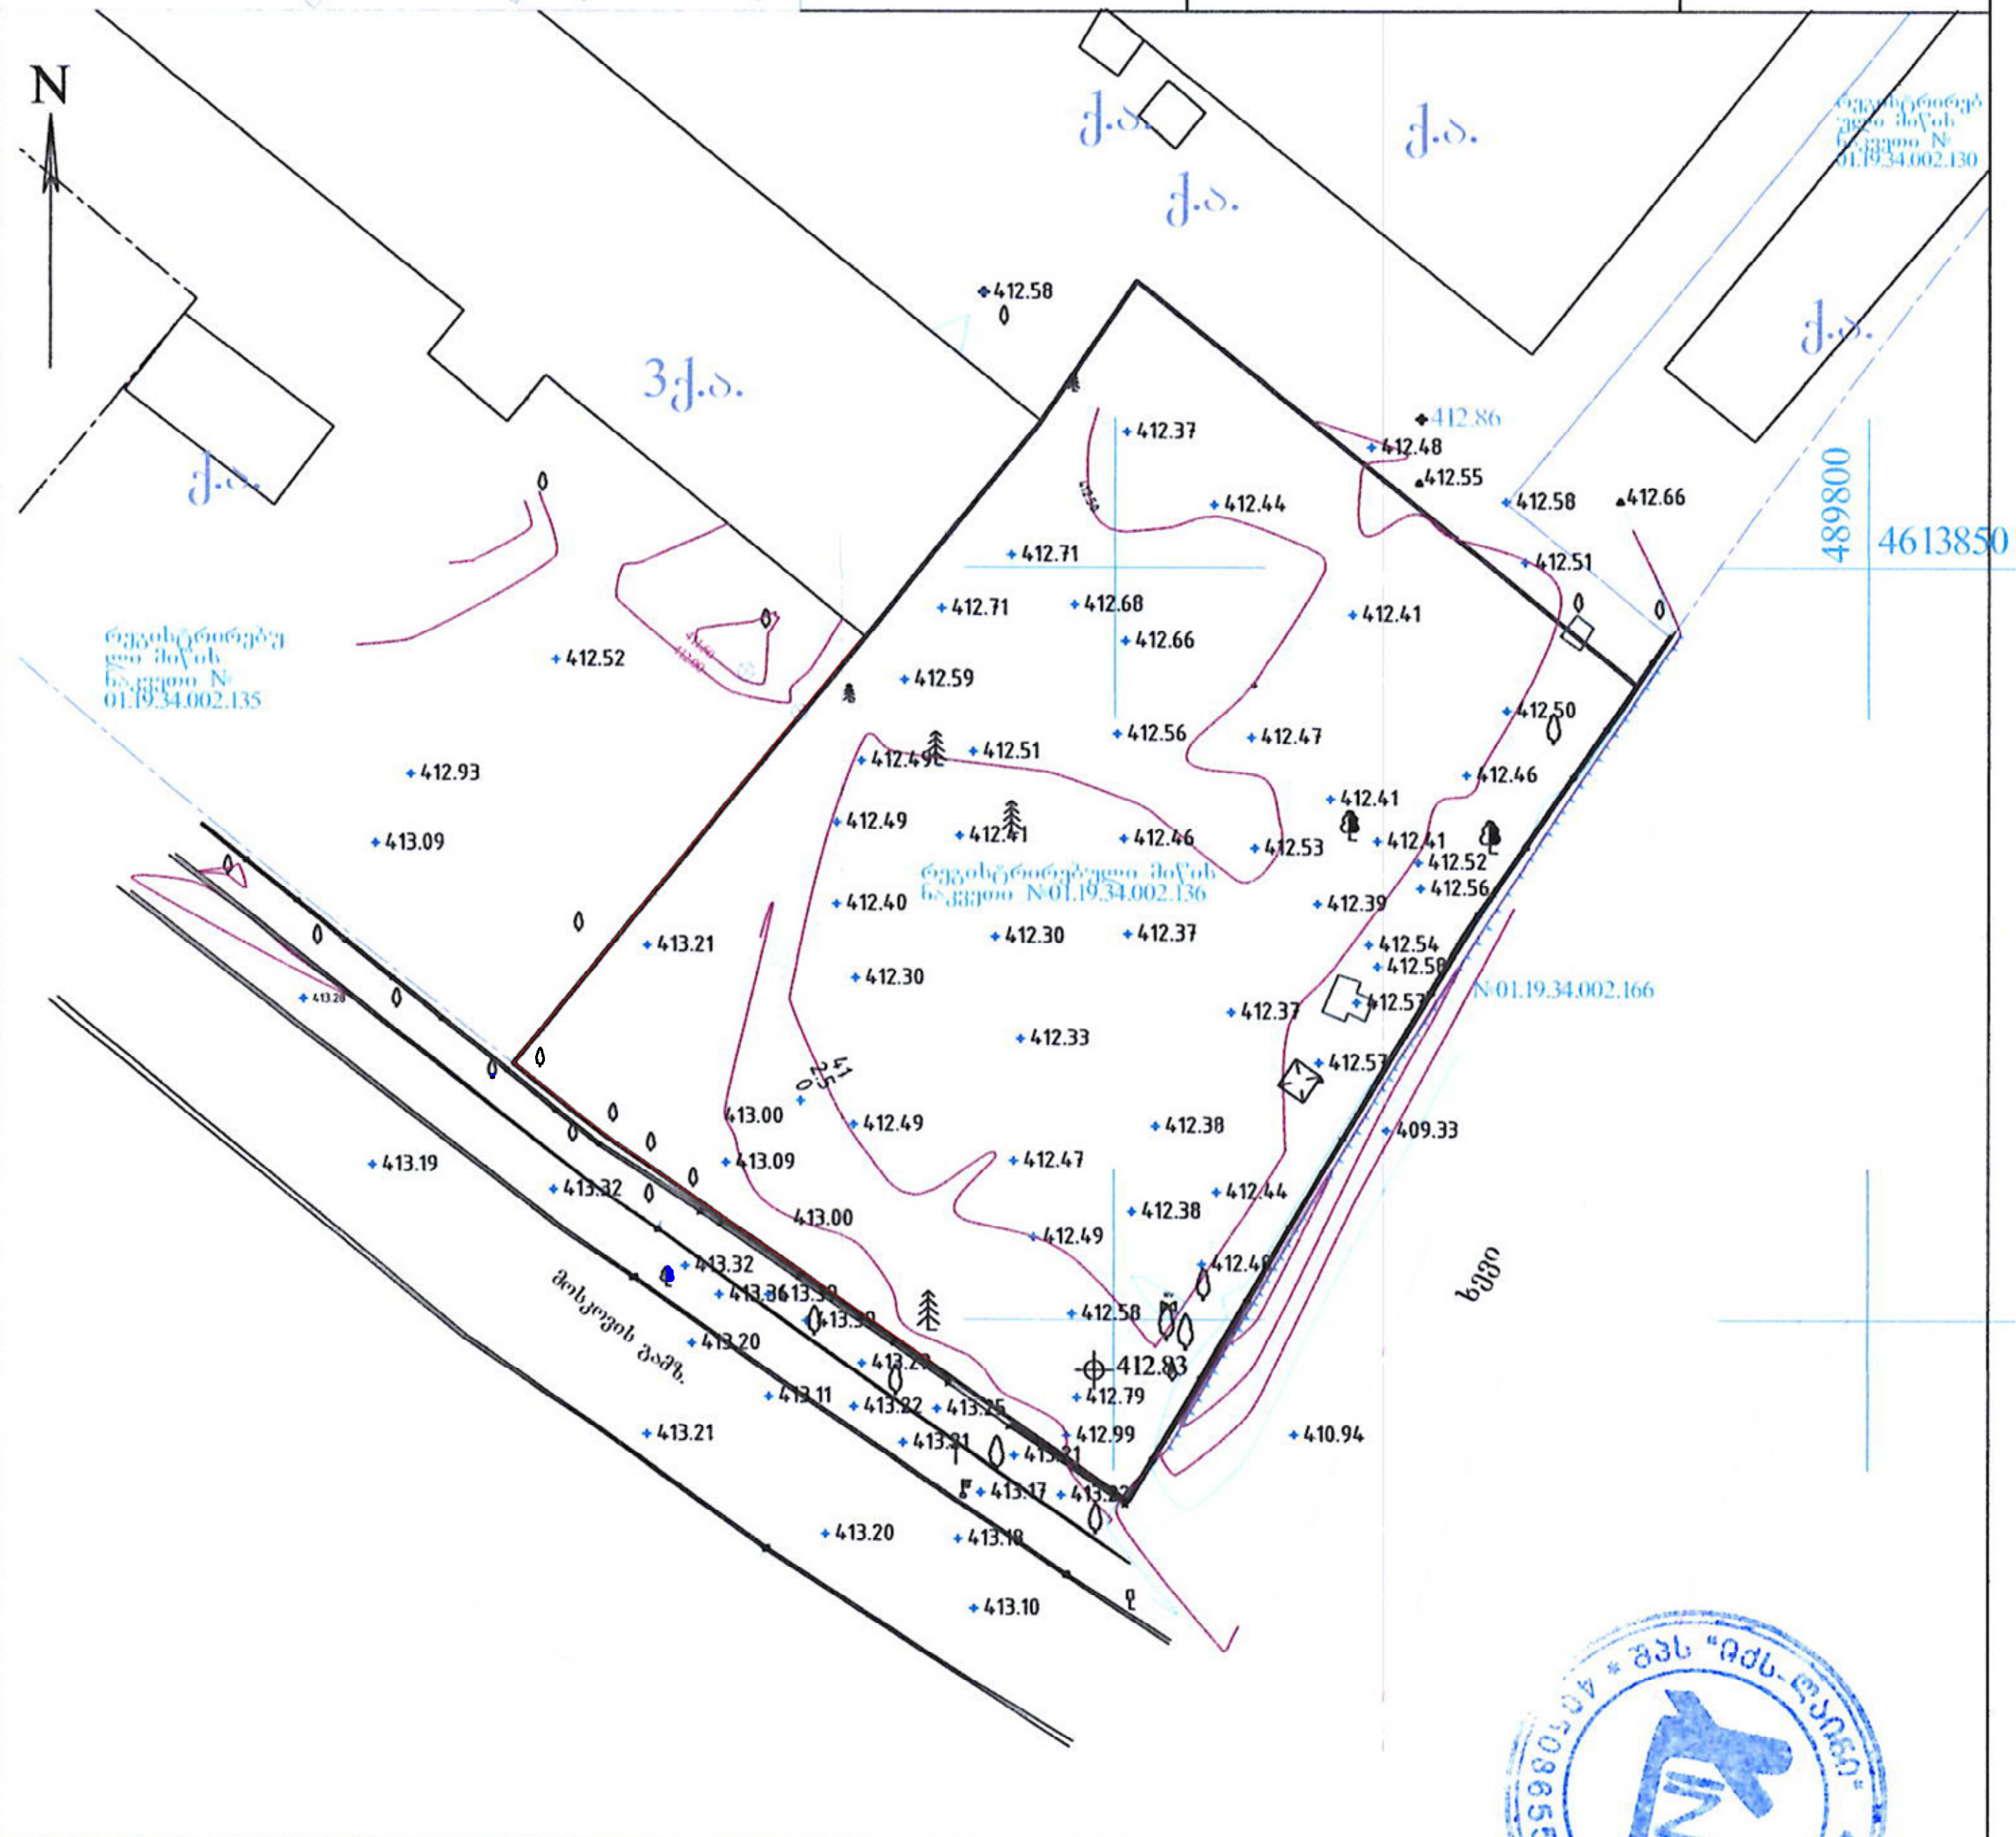

პირობითი აღნიშვნები

საცხ. სახლი
არასაცხ. სახლი
ფარდული
მშენებარე შენობა
რეზერვუარი
სატრანსფორ.
ფოთლოვანი ხეები
ბენზოგასამართი
ხის ღობე
ღობე
ქვის ღობე
კედელი
ფლატე
რკინიგზა
სამეთვალყურეო ჭები
გარე განათება
ელ. გადამცემი ხაზი
UTM-(saerTaSoriso) sistemis koord.
ადგილობ. სისტემის სამუშაო კოორდ.
წყალგაყვანილობა
გაზი
კანალიზაცია
კავშირგაბმულობა
ელ. ქსელები
გათბობა

შპს "X-Line"		
დირექტორი		ნ.მეგრელიძე
შესრულა		ნ.მეგრელიძე
დახაზა		ნ.მეგრელიძე
m 1:500		2016წ