GEOPROF

PROJEKTIERUNG-VERMESSUNGS FIRMA

გეოპროფი

საპროექტო-საამზომველო ფირმა

ქ.თბილისი, ყაზბეგის გამზ. №2, კეკინის გამზ. №34

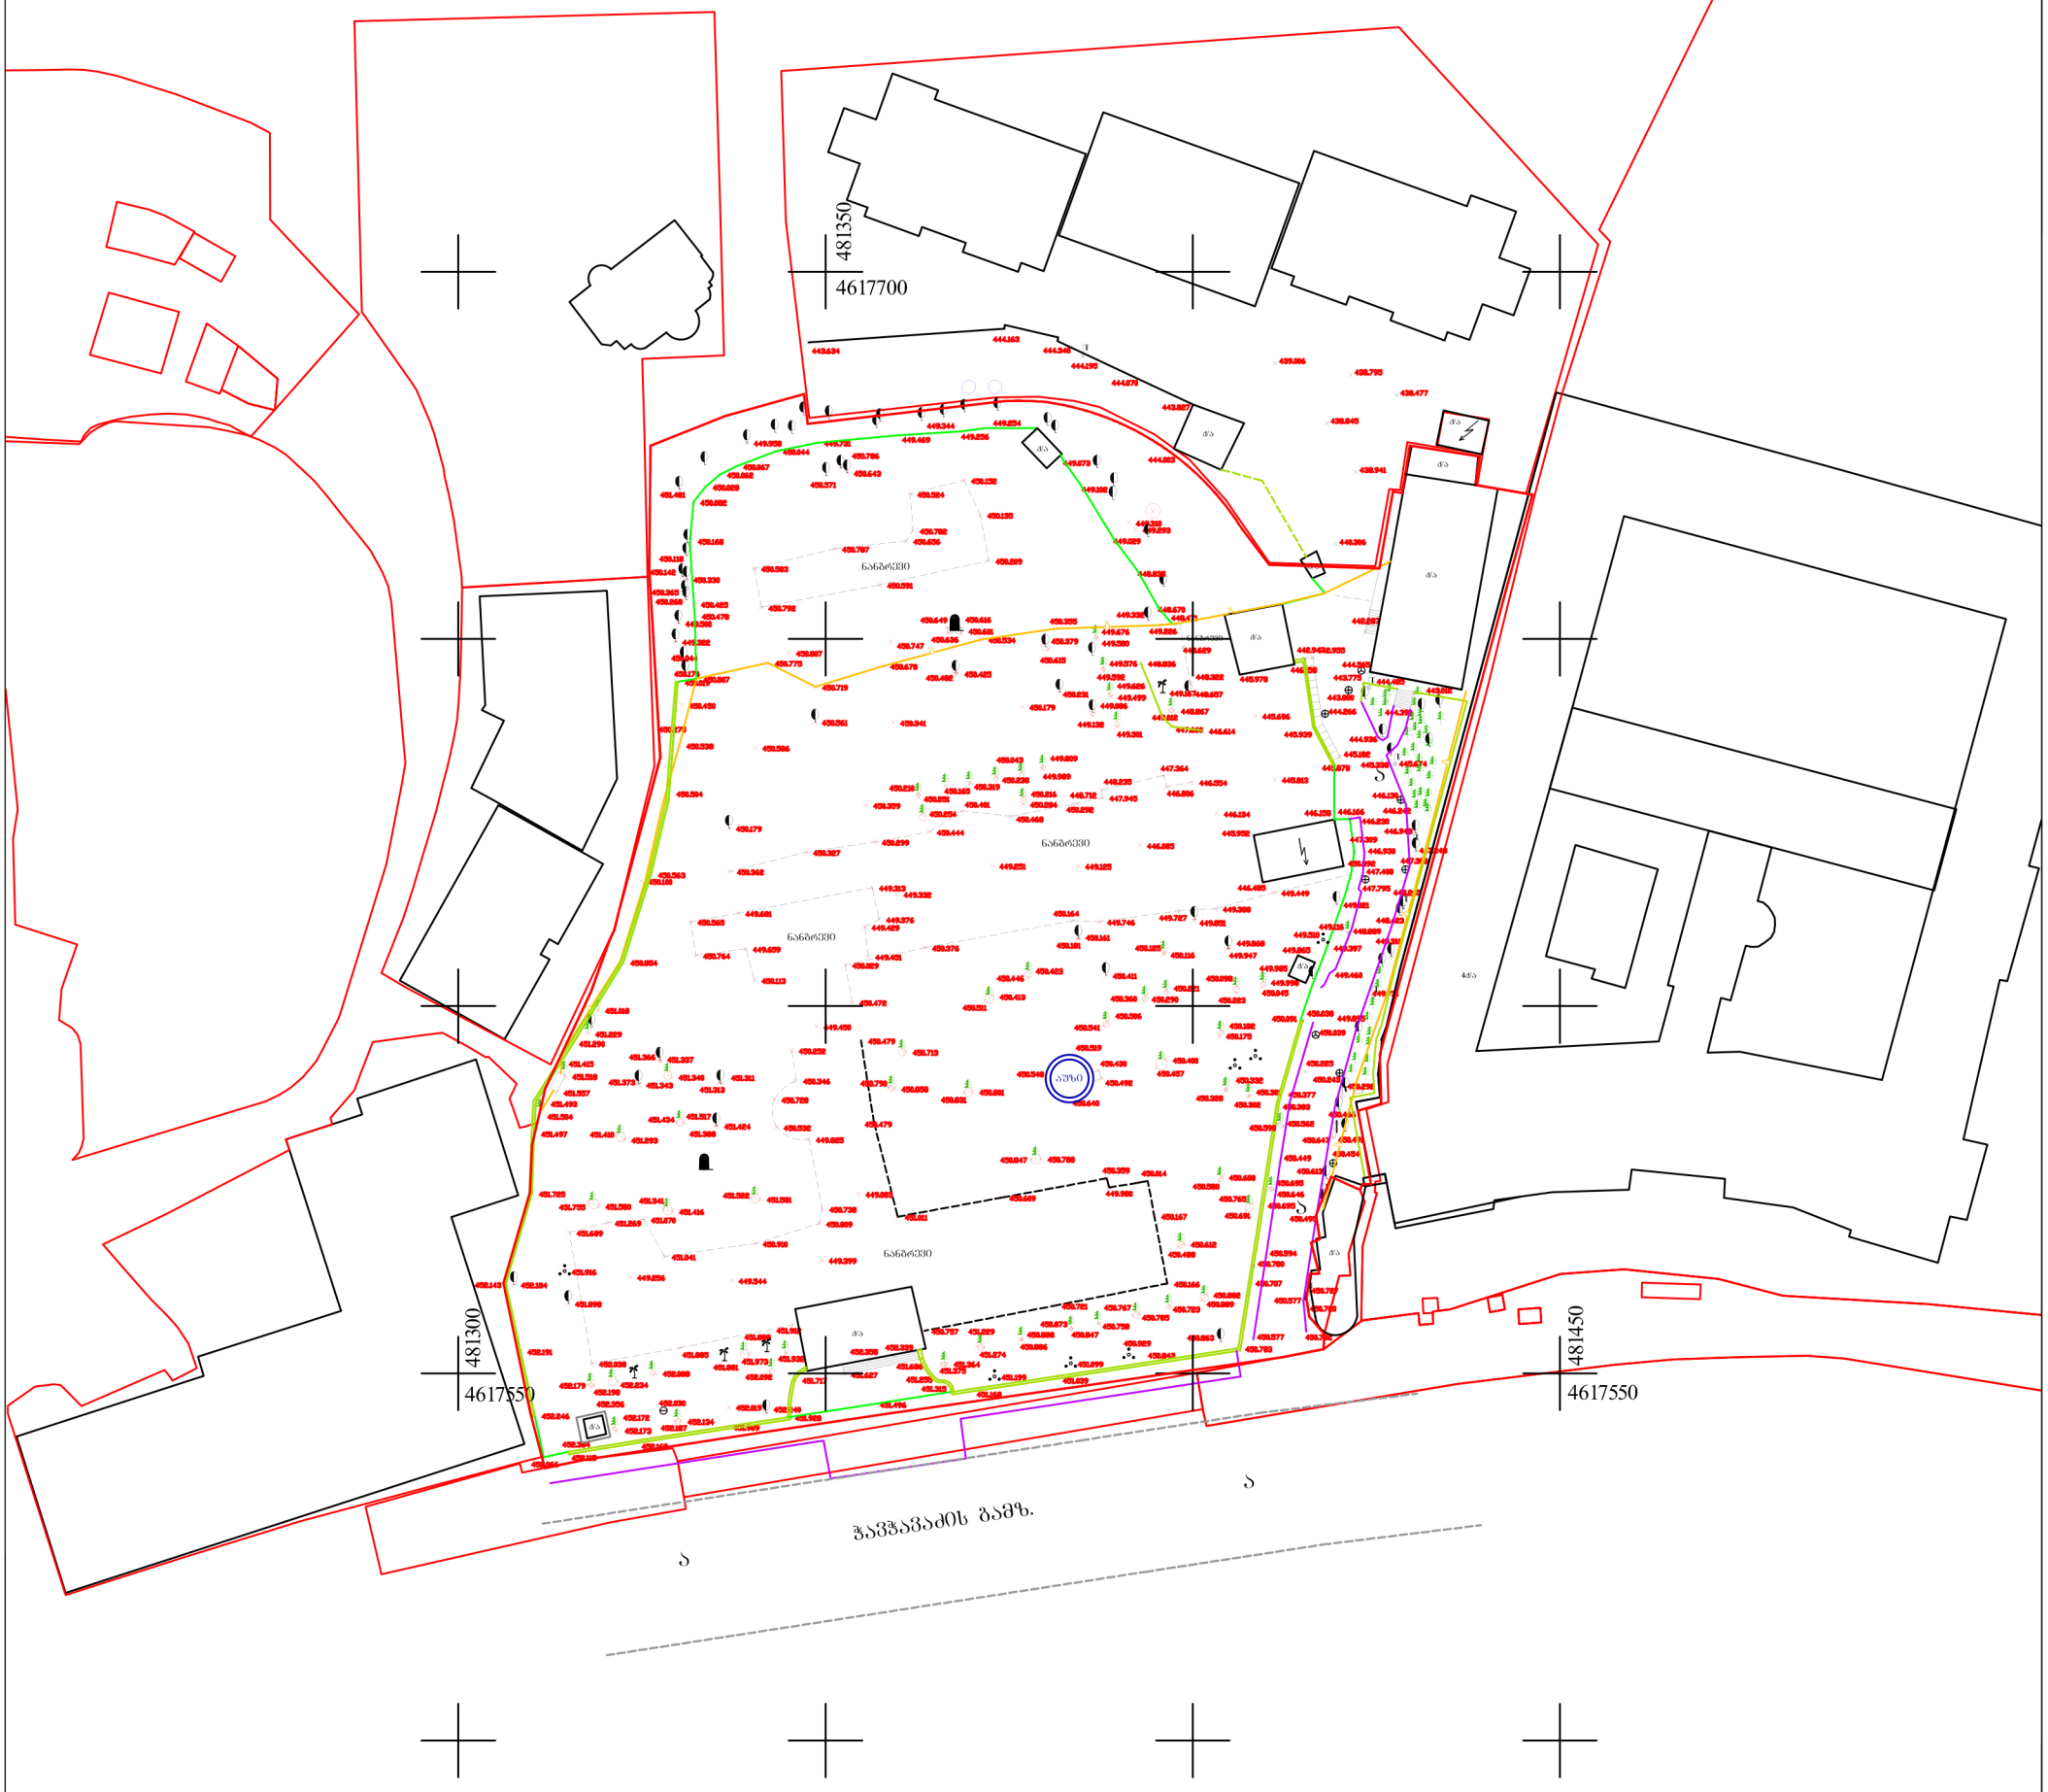

ნახაზზე დატანილია ხილვადი კომუნიკაციები მიწის სამუშაოები შეათანხმეთ შესაბამის კომუნიკაციების წარმომადგენლებთან

ტოპო-გეოდეზიური ნაზომი

დამკვეთი		დირექტორი	შ. გოგოლიძე
		ამზომველი	ბ. აზნარაშვილი
მისამართი	ქ. თბილისი, ი. ჭავჭავაძის გამზირი №5	დამუშავება	ბ. აზნარაშვილი
ს/კ 01.14.14.010.028		მასშტაბი 1:1000	ა.თ. 03.12.2016

პირობითი აღნიშვნები

	საცხ. სახლი		ფრთლოვანი ხე		კაბელის შახტა		რკინის ბოძი
	ნანგრევი		ტიწვოვანი ხე		წყლის ბა		ბეტონის ბოძი
	შარდული		პალმა		კანალიზაცია		ლამპიონი
	კედელი		ბაზონი		სანიაღვრე		შადრევანი
	ბაზი		ბუჩქი		ბაზი		შუქნიშანი
	ღობე				ხის ბოძი		
	გორდიული				საბაზაო ნიშანი		

GEOPROF

PROJEKTIERUNG-VERMESSUNGS FIRMA

გეოპროფი

საპროექტო-საამზომველო ფირმა

ქ.თბილისი, ყაზბეგის გამზ. №2, კეკინის გამზ. №34

439.006

438.795

444.070

438.477

443.827

438.845

ძ/ს

444.003

438.941

449.310

449.293

449.029

440.306

448.835

448.670

449.332

448.471

442.287

449.676

449.226

449.580

448.629

442.947

442.955

449.576

448.836

444.565

446.158

448.322

445.978

443.775

444.485

443.012

449.626

449.167

448.657

443.800

449.499

444.266

444.390

448.867

445.696

449.012

447.660

446.614

445.939

449.301

444.936

445.182

445.338

445.674

447.364

445.878

448.235

446.554

445.813

446.806

446.130

447.945

446.134

446.158

446.166

446.242

446.230

446.948

447.309

446.930

447.248

ნახაზზე დატანილია ხილვადი კომუნიკაციები მიწის სამუშაოები შეათანხმეთ შესაბამის კომუნიკაციის არმომადგენლებთან

ტოპო-გეოდეზიური ანაზომი

დამკვეთი		დირექტორი	შ. გოგოლიძე
		ამზომველი	ბ. აზნარაშვილი
მისამართი	ქ. თბილისი, ი. ჭავჭავაძის გამზირი №5	დამუშავება	ბ. აზნარაშვილი
ს/კ 01.14.14.010.028		მასშტაბი 1:250	ა.თ. 03.12.2016

პირობითი აღნიშვნები

- საცხ. სახლი
- ნანარჩენი
- შარლული
- კედელი
- გაზი
- ღობე ბარდიშით
- ფოთლოვანი ხე
- წიწვოვანი ხე
- პალმა
- გაზონი
- ბუჩქი
- კაბელის შახტა
- წყლის ბა
- კანალიზაცია
- სანიავრე
- გაზი
- ხის ბოძი
- საბაზაო ნიშანი
- რკინის ბოძი
- ბიდრანტი
- ლამპიონი
- შარლეშანი
- შუქნიშანი

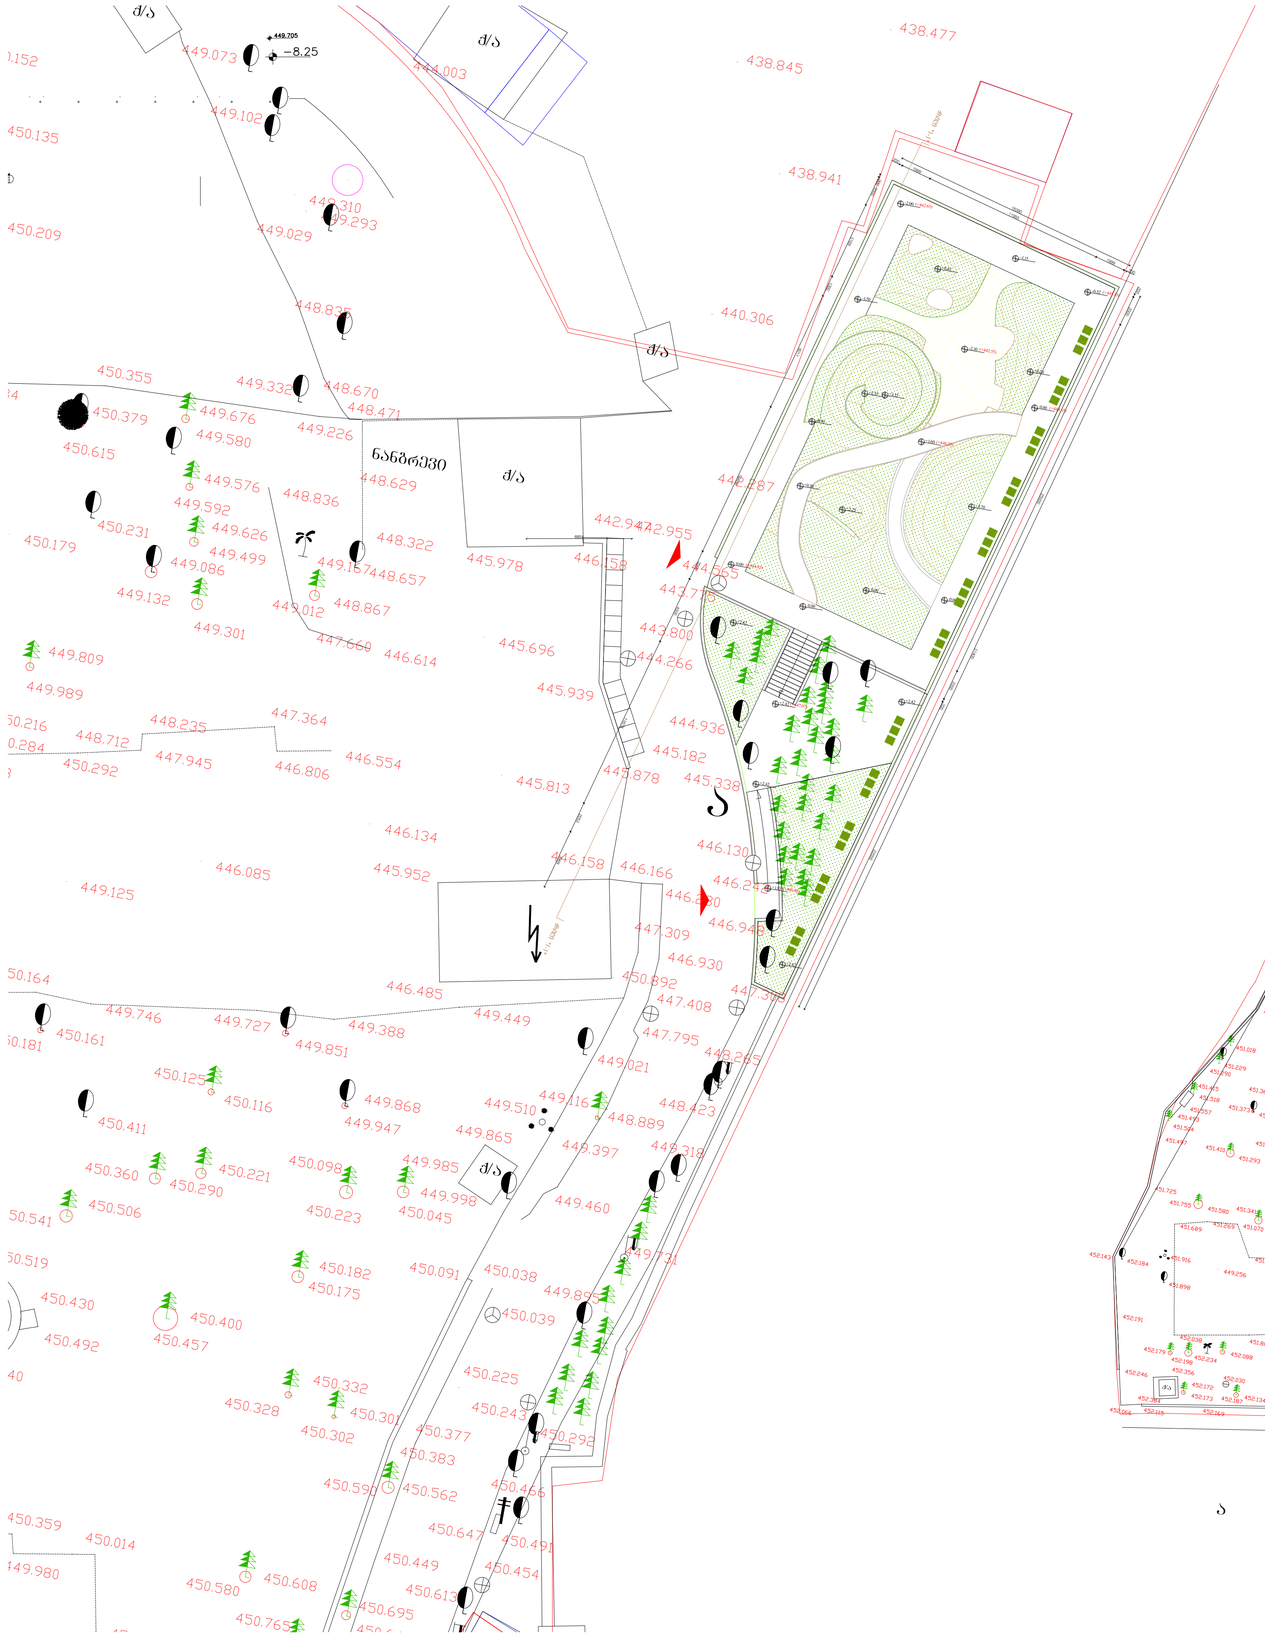

ჭავჭავაძის გამზ. ა ა ა ა ქ/ა ქ/ა ქ/ა

q/a

q/a

q/a

ქ/ა ნანგრევი

q/a

SS-03 6854 a q/a

q/a

q/a

q/a

ქ/ა ნანგრევი

შშ-03 6854 პროექტის დასახელება მთ.არქიტექტორი დ. შაფაქიძე არქიტექტორი არქიტექტორი არქიტექტორი არქიტექტორი ნახაზის დასახელება ექსპლიკაცია შენიშვნები და სიმბოლოები პროექტის ფოტო მასშტაბი 1:200; 1:500 LABORATORY OF ARCHITECTURE #3 გვერდი თარიღი 2012.00.00 ფურცელი 000 ა-1000 გვ.რაოდ. 000 ბავშვთა გასართობი მოედანი ჭავჭავაძის #5-ში საპროექტო გენერალური გეგმა საპროექტო გენერალური გეგმა მ. 1:200 საპროექტო გენერალური გეგმა მ. 1:500

51400 25000 22000

11993 1999 200 1999 200 200
16390 200 2000 5169 1392 8011 10428 2000 4500 11678 2053 3969 200 2000 2000 -0.52 -2.00 0.00 0.00 +1.60 +2.55 -0.90 0.00 +2.25 +3.70 +3.15 +0.43 +0.20 +2.42 +1.83 +2.42 +2.42 +2.42 +2.42 -2.10 -1.15 -1.50 0.00 +0.10 0.00 გამოქვაბული საცოცი ბორცვი სცენის ნიჟარა პანდუსი - ბაზალტის ქვის ზედაპირით გენერალური გეგმა მ. 1:100 ჭრილი "1-1" ჭრილი "1-1" შემოსავლელი ბილიკი - ნახევრად გამჭოლი ქვაფენილის ზედაპირითყვითელი ქვიშის მოედანი ხის მასალით შეფუთული ხიდი ბიბლიოთეკა უთელი ბალახის საფარი კედლის მოაჯირი, შიდა მხრიდან გამწვანების მოწყობით სასრიალო - უჟანგავი ფოლადი ტერასა - ნახევრად გამჭოლი ქვაფენილის ზედაპირით კიბე - ბაზალტის ქვის ზედაპირით უჟანგავი ფოლადის ბადის მოაჯირი ბალახის საფარი ლუქსემბურგის სკამი გვირაბი (+444.65) (+444.65) (+446.48) (+447.07) (+444.13) (+442.65) (+442.55) (+446.25) -2.00 -1.50 -1.00 -0.50 0.00 +0.50 +1.00 +1.50 +2.00 +2.50 +3.00 +3.50 +4.00 0.00 +2.42 +3.62 ხიდის მოპირკეთება ხის მასალით მოაჯირი - უჟანგავი ფოლადის ბადე მოაჯირი - უჟანგავი ფოლადის ბადე კედლის მოაჯირი - შიდა მხრიდან გამწვანების მოწყობით შემოსავლელი ბილიკი - ნახევრად გამჭოლი ქვაფენილის მოწყობით (+444.65) (+444.65) (+448.65) (+442.65) ჭრილი "1-1" მ. 1:100 გვირაბებში ფიცრული ზედაპირის მოწყობა უთელი ბალახის საფარი (+439.19) -5.46 პროექტის დასახელება მთ.არქიტექტორი დ. შაფაქიძე არქიტექტორი არქიტექტორი არქიტექტორი არქიტექტორი ნახაზის დასახელება ექსპლიკაცია შენიშვნები და სიმბოლოები პროექტის ფოტო მასშტაბი 1:100 LABORATORY OF ARCHITECTURE #3 გვერდი თარიღი 2012.00.00 ფურცელი 000 ა-1000 გვ.რაოდ. 000 ბავშვთა გასართობი მოედანი ჭავჭავაძის #5-ში გენერალური გეგმა; ჭრილი "1-1"