ბენ. ბეშმა
მასშტაბი 1:500

ექსპლიკაცია

№1 კომერციული დანიშნულების ნაგებობა
№2 დასრულებული საოფისე დანიშნულების ნაგებობა
№3 შიდა ეზო
№4 მომიჯნავე ტერიტორია
№5 გვერდით მდებარე ნაგებობა
№6 სადემონტაჟო ნაგებობა
№7 სამეურნეო ნაგებობა

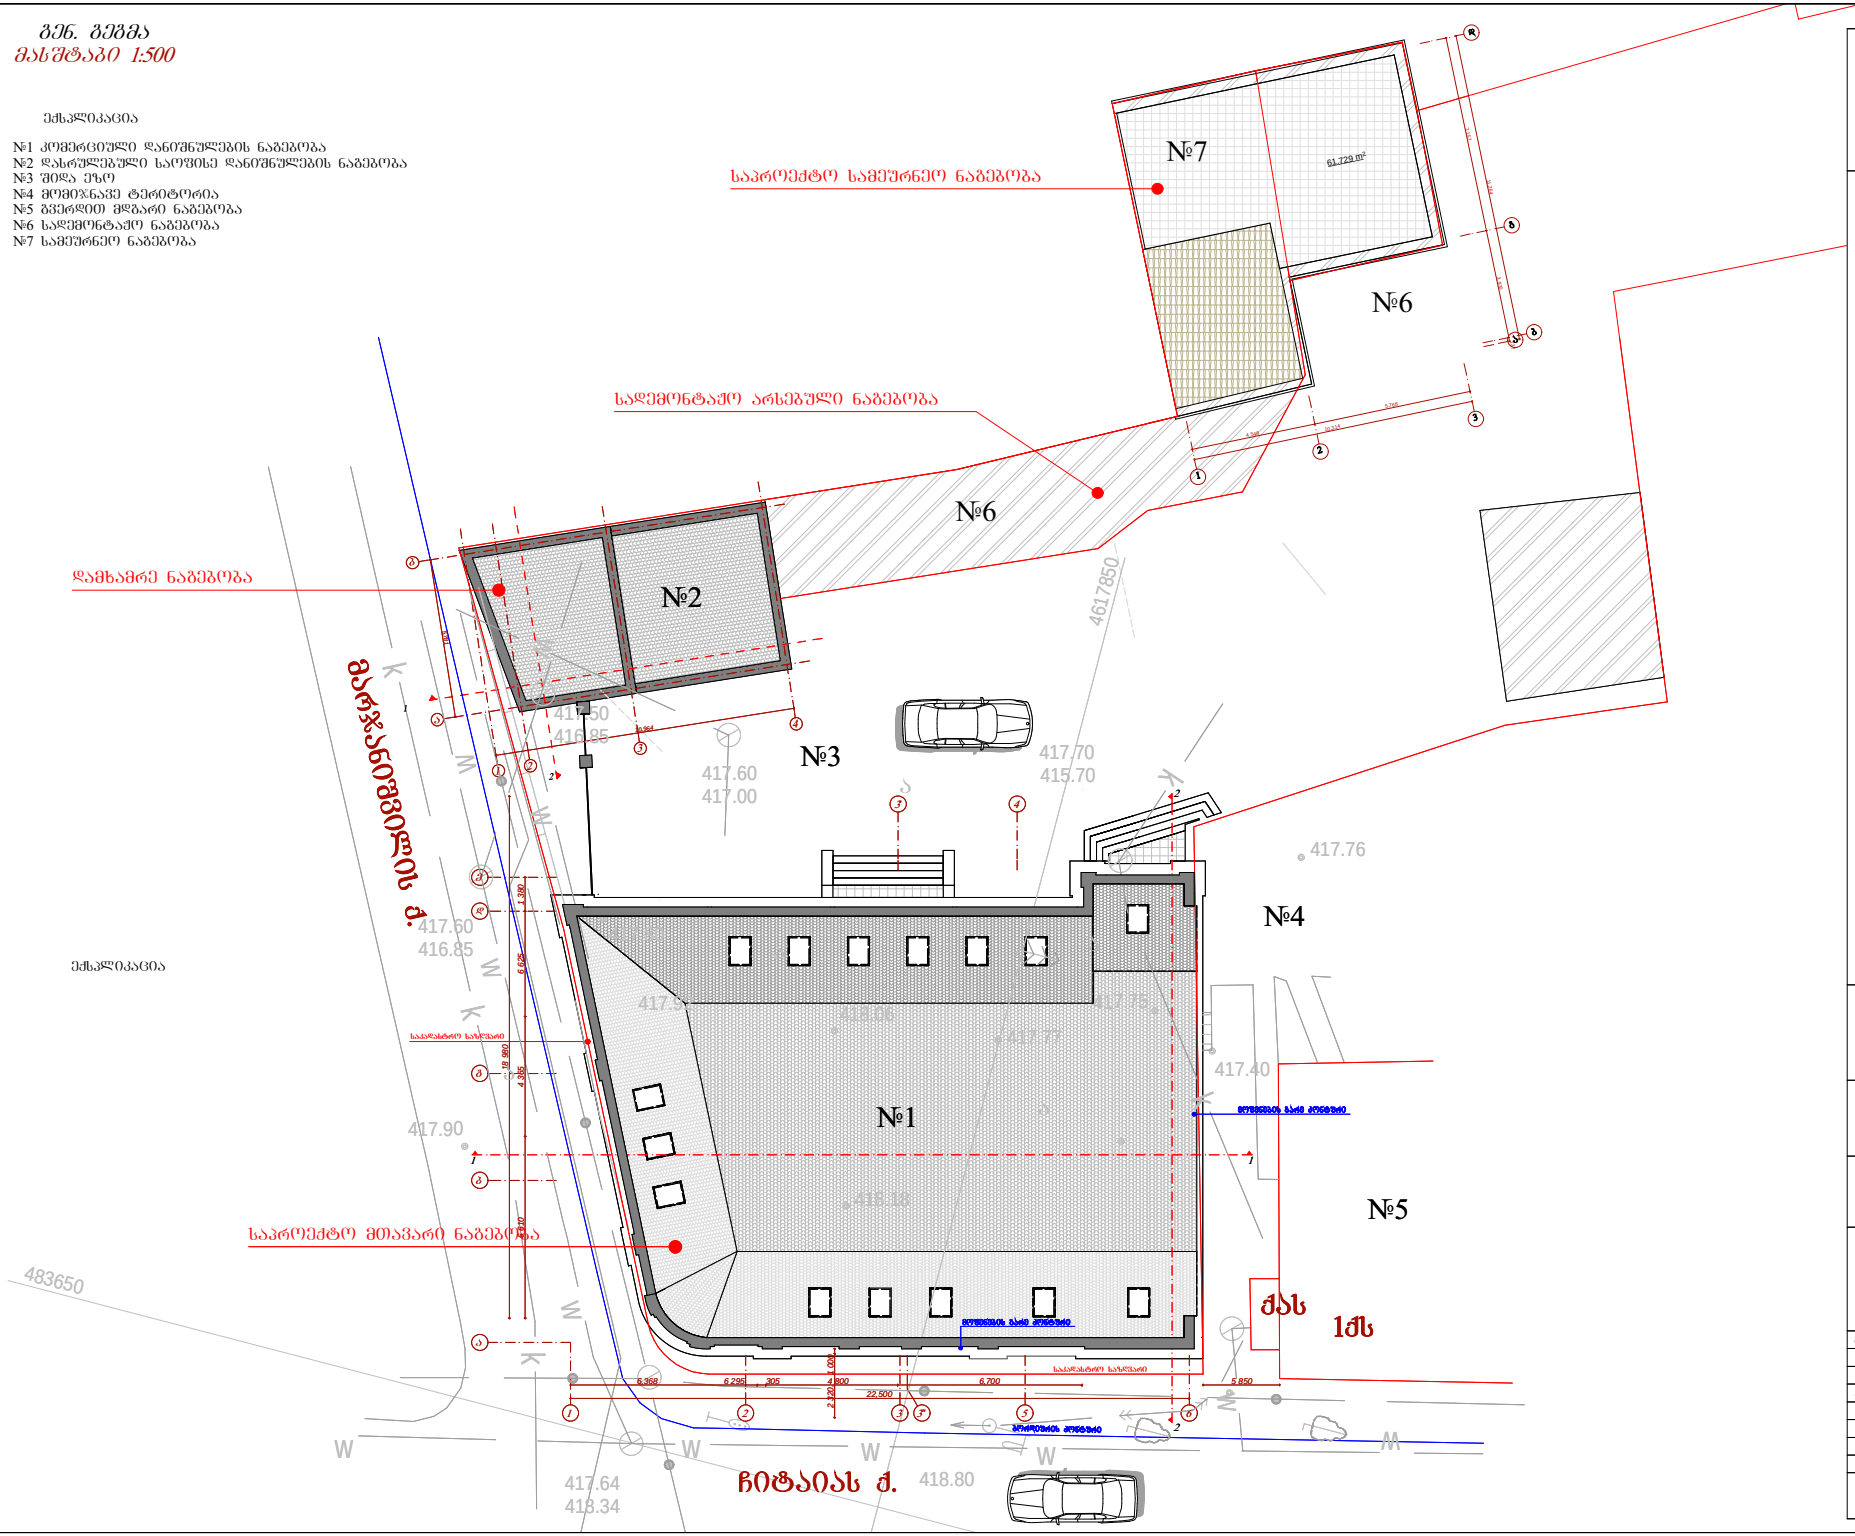

L ARCHITECTS
202457910
შპს " ლ არქიტექტსი"
" L ARCHITECTS" LTD

კომერციული დანიშნულების ნაგებობა

კორექტირების პროექტი

მის. ქ. თბილისი ქ. მაღალნაფოლის ქ. ბ. ჩიტაიას ქ. №44/2

ბენბეშმა
მასშტაბი 1 :500

L ARCHITECTS

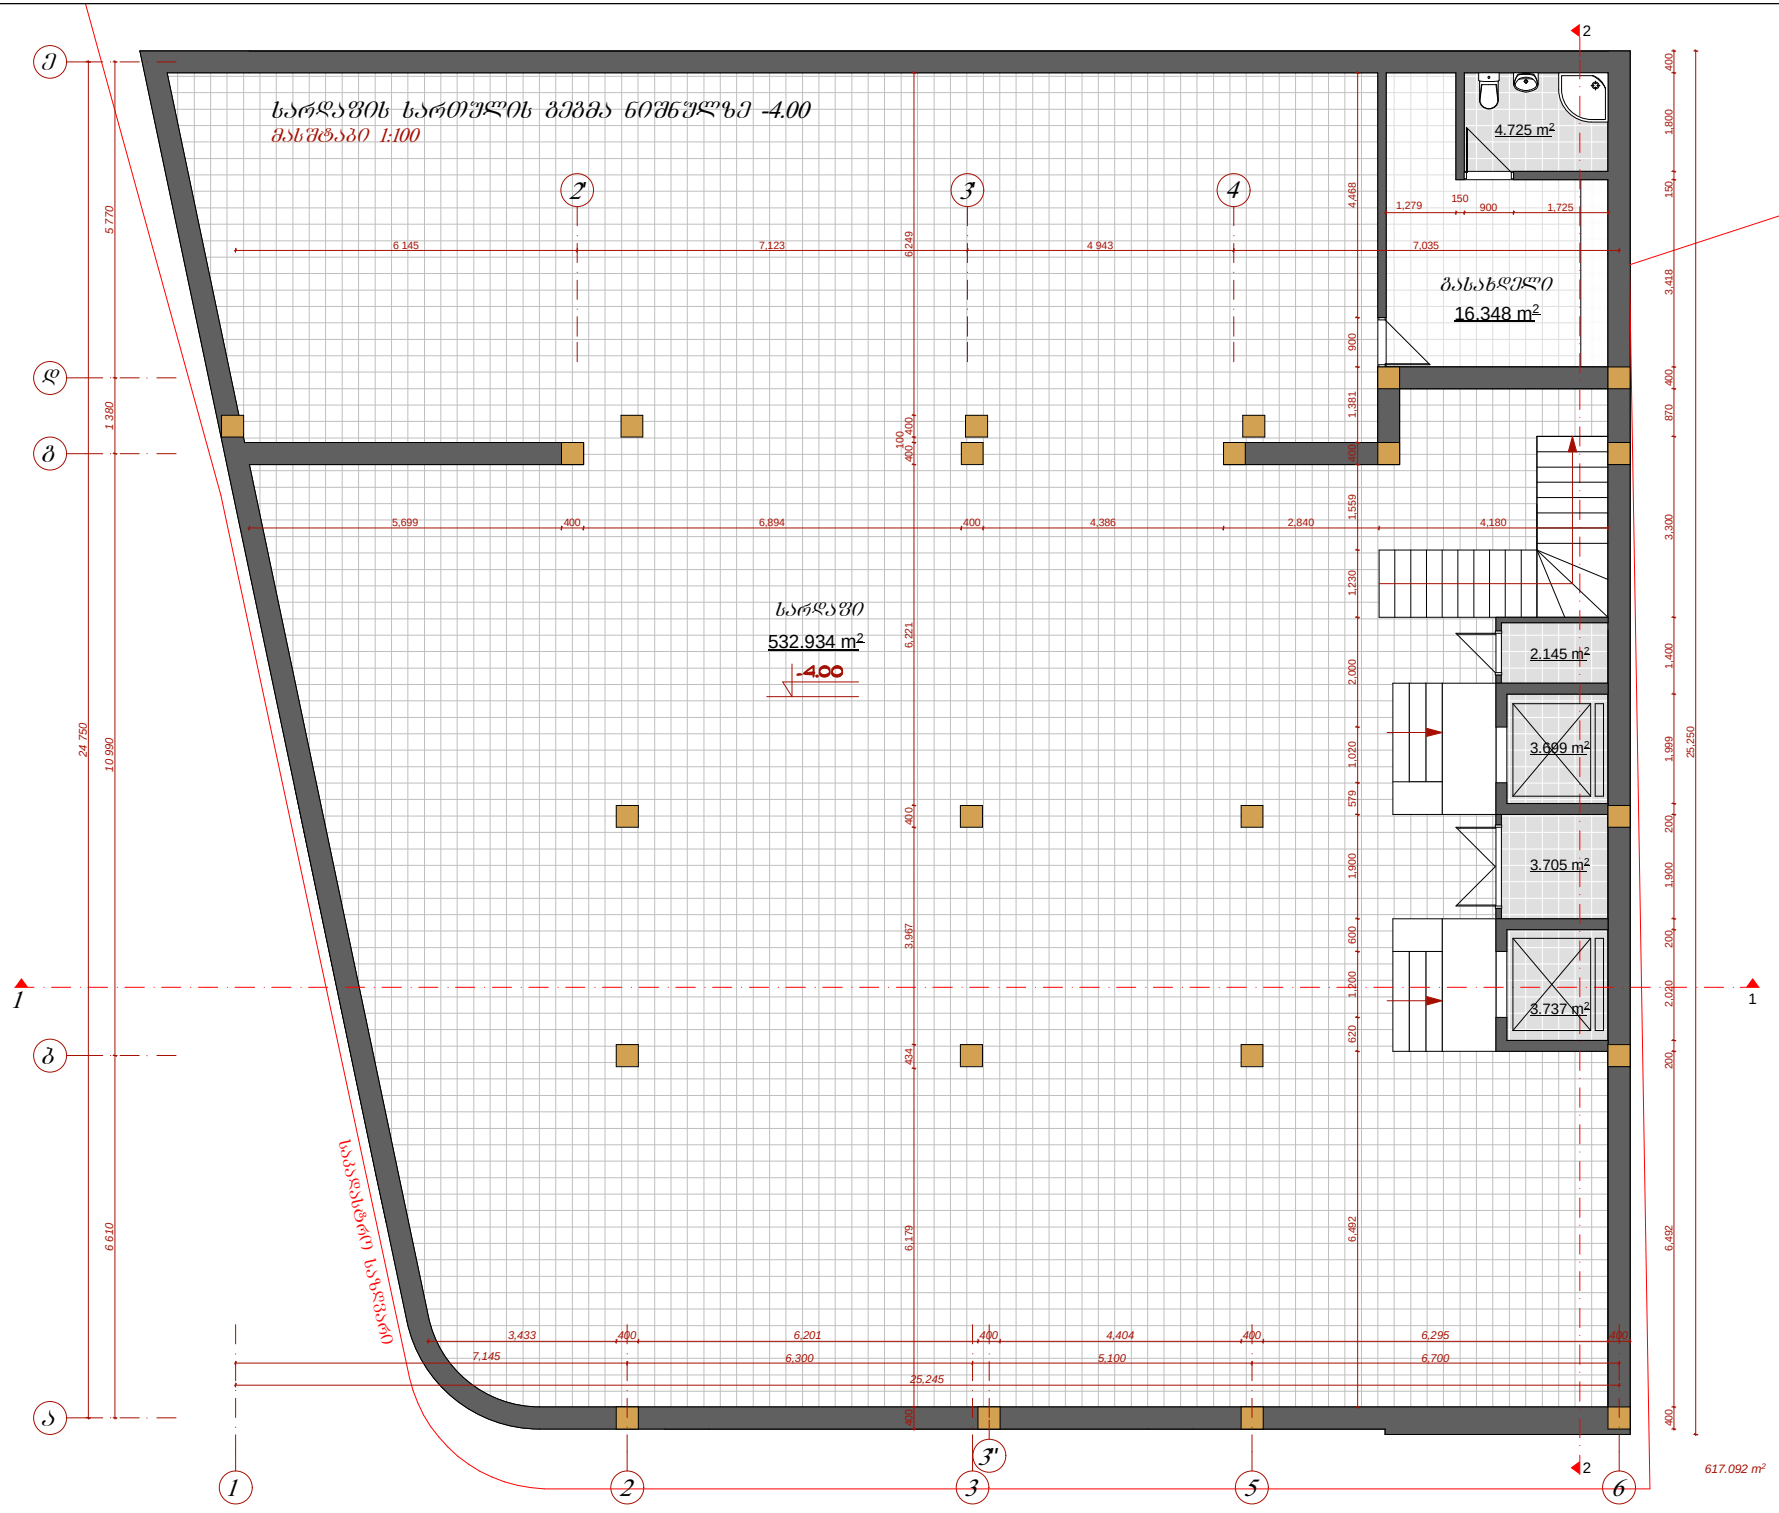

L ARCHITECTS
202457910
შპს " ლ არქიტექტსი"
" L ARCHITECTS" LTD

კომერციული დანიშნულების ნაგებობა

კორექტირების პროექტი

ქ. თბილისი კ. გარჯაანიშვილის ქ. ბ. ჩიტაიას ქ. №44/2

სართულის გეგმა ნიშნულზე -4.00
მასშტაბი 1:100

L ARCHITECTS

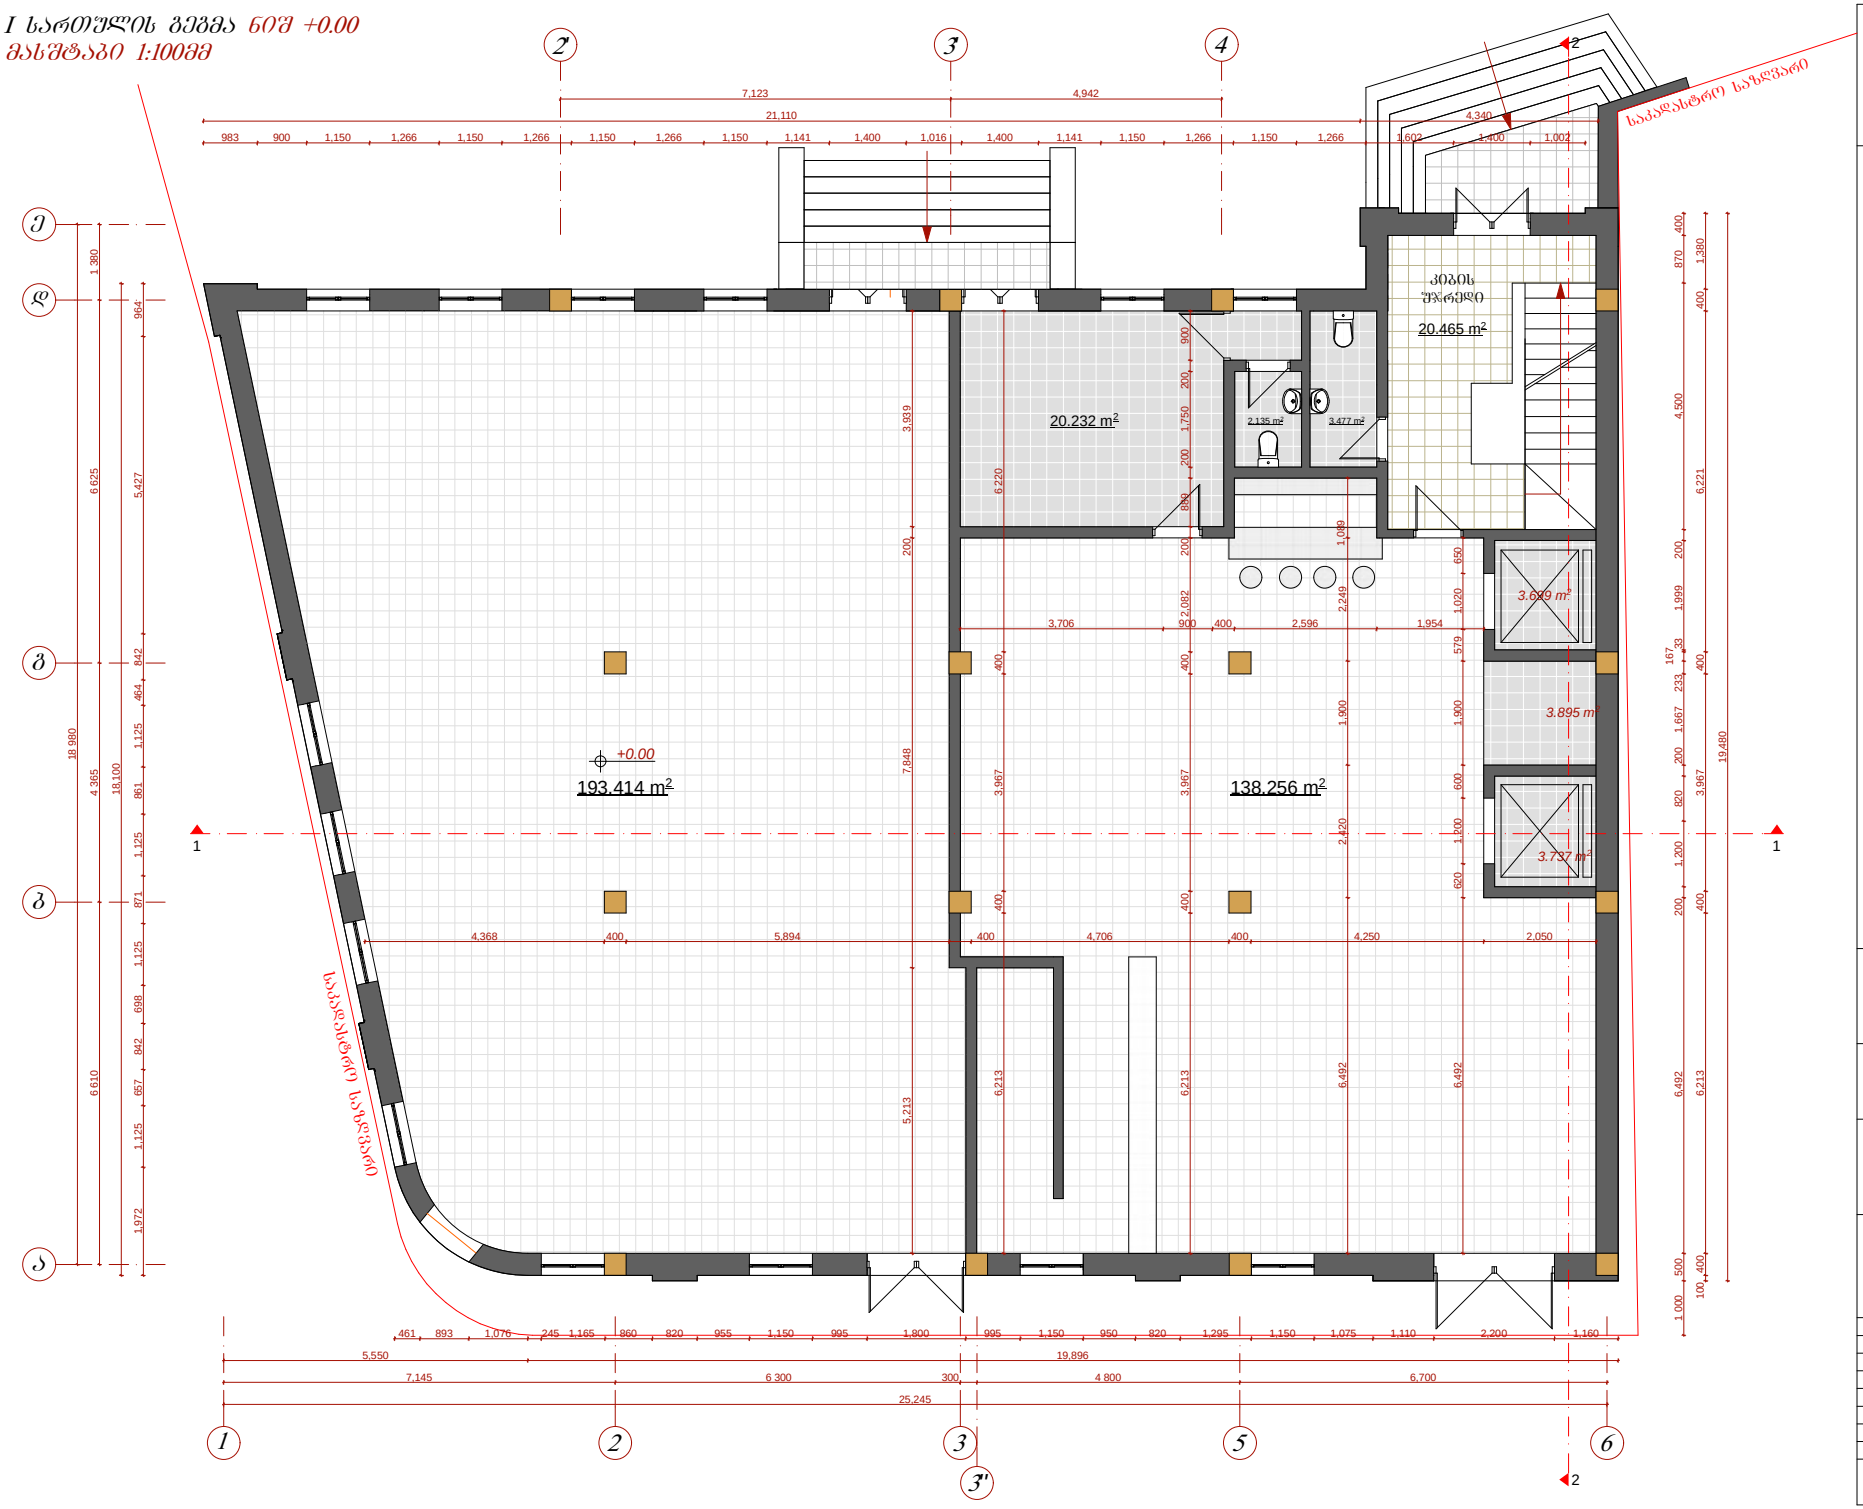

L ARCHITECTS
202457910
შპს " ლ არქიტექტსი"
" L ARCHITECTS" LTD

კომერციული დანიშნულების ნაგებობა

კორექტირების პროექტი

მის. ქ. თბილისი
კ. მარჯანიშვილის ქ.
ბ. ჩიტაიას ქ.
№44/2

სართულის გეგმა ნიშნულზე 0.00
მასშტაბი 1:100

თანამდებობა	გვარი	ხელმოწერა
დირექტორი	ლ. ბობილაშვილი	
კო. ავტორი	ლ. ბობილაშვილი	
კონსტრუქტორი	მ. ფეფაბიშვილი	
დაკვეთა	ლ. ბობილაშვილი	
სტადია მ - კო.	შეტრ	ფ. №

L ARCHITECTS

II სართულის გეგმა ნიშ +4.00
მასშტაბი 1:100მმ



L ARCHITECTS
202457910
შპს " ლ არქიტექტსი"
" L ARCHITECTS" LTD

კომერციული დანიშნულების ნაგებობა

კორექტირების პროექტი

მის. ქ. თბილისი
კ. მარჯანიშვილის ქ.
ბ. ჩიტაიას ქ.
№44/2

სართულის გეგმა
ნიშნულზე +4.00
მასშტაბი 1:100

თანამდებობა	გვარი	ხელმოწერა
დირექტორი	ლ. ბობილაშვილი	
არ. ამტორი	ლ. ბობილაშვილი	
კონსტრუქტორი	მ. მეკვაბიშვილი	
დაამუშავა	ლ. ბობილაშვილი	
სტადია მ - არ.	შეფარ	შ. №

L ARCHITECTS

III სართულის გეგმა ნიშ +7.30
მასშტაბი 1:100მმ



L ARCHITECTS
202457910
შპს " ლ არქიტექტსი"
" L ARCHITECTS" LTD

კომერციული დანიშნულების ნაგებობა

კორექტირების პროექტი

ქ. თბილისი ა. მარჯანიშვილის ქ. ბ. ჩიტაიას ქ. №44/2

სართულის გეგმა ნიშნულზე +7.30 მასშტაბი 1:100

L ARCHITECTS

IV სართულის გეგმა ნიშ +10.60
მასშტაბი 1:100მმ



L ARCHITECTS
202457910
შპს " ლ არქიტექტსი"
" L ARCHITECTS" LTD

კომერციული დანიშნულების ნაგებობა

კორექტირების პროექტი

მის. ქ. თბილისი
კ. მარჯანიშვილის ქ.
ბ. ჩიტაიას ქ.
№44/2

სართულის გეგმა
ნიშნულზე +10.60
მასშტაბი 1:100

თანამდებობა	გვარი	ხელმოწერა
დირექტორი	ლ. ბობილაშვილი	
კო. აშტორი	ლ. ბობილაშვილი	
კონსტრუქტორი	მ. მეკვაბიშვილი	
დაამუშავა	ლ. ბობილაშვილი	
სტადია მ - კო.	შეფარ	შ. №

L ARCHITECTS

მანსარდის გეგმა ნიშნულზე +13.90

მასშტაბი 1:100

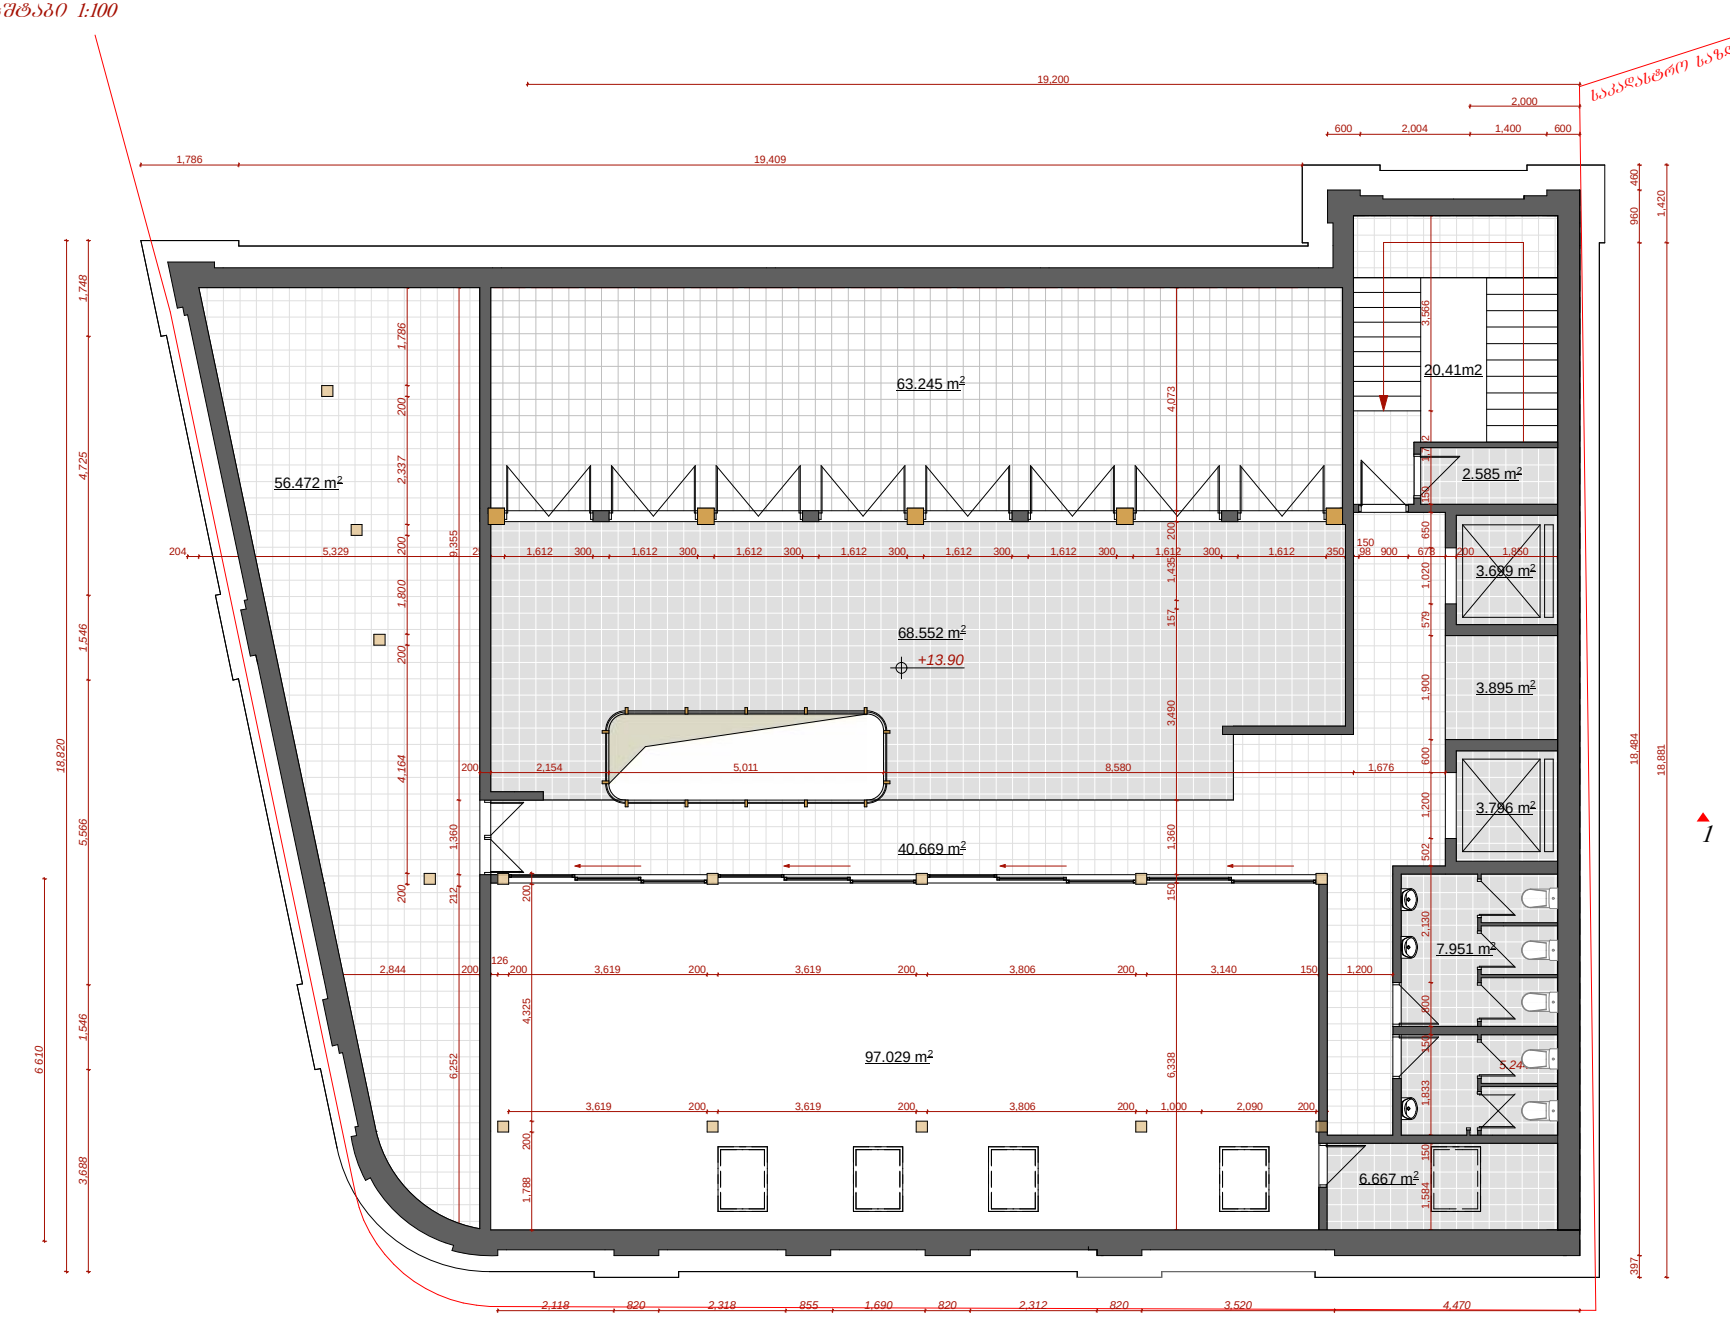

L ARCHITECTS

202457910

შპს " ლ არქიტექტსი"

" L ARCHITECTS" LTD

კომერციული დანიშნულების ნაგებობა

კორექტირების პროექტი

მის. ქ. თბილისი ა. მარჯანიშვილის ქ. ბ. ჩიტაიას ქ. №44/2

მანსარდის გეგმა ნიშნულზე +13.90 მასშტაბი 1:100

L ARCHITECTS

სახურავის გეგმა ნიშნულზე +16.70

მასშტაბი 1:100

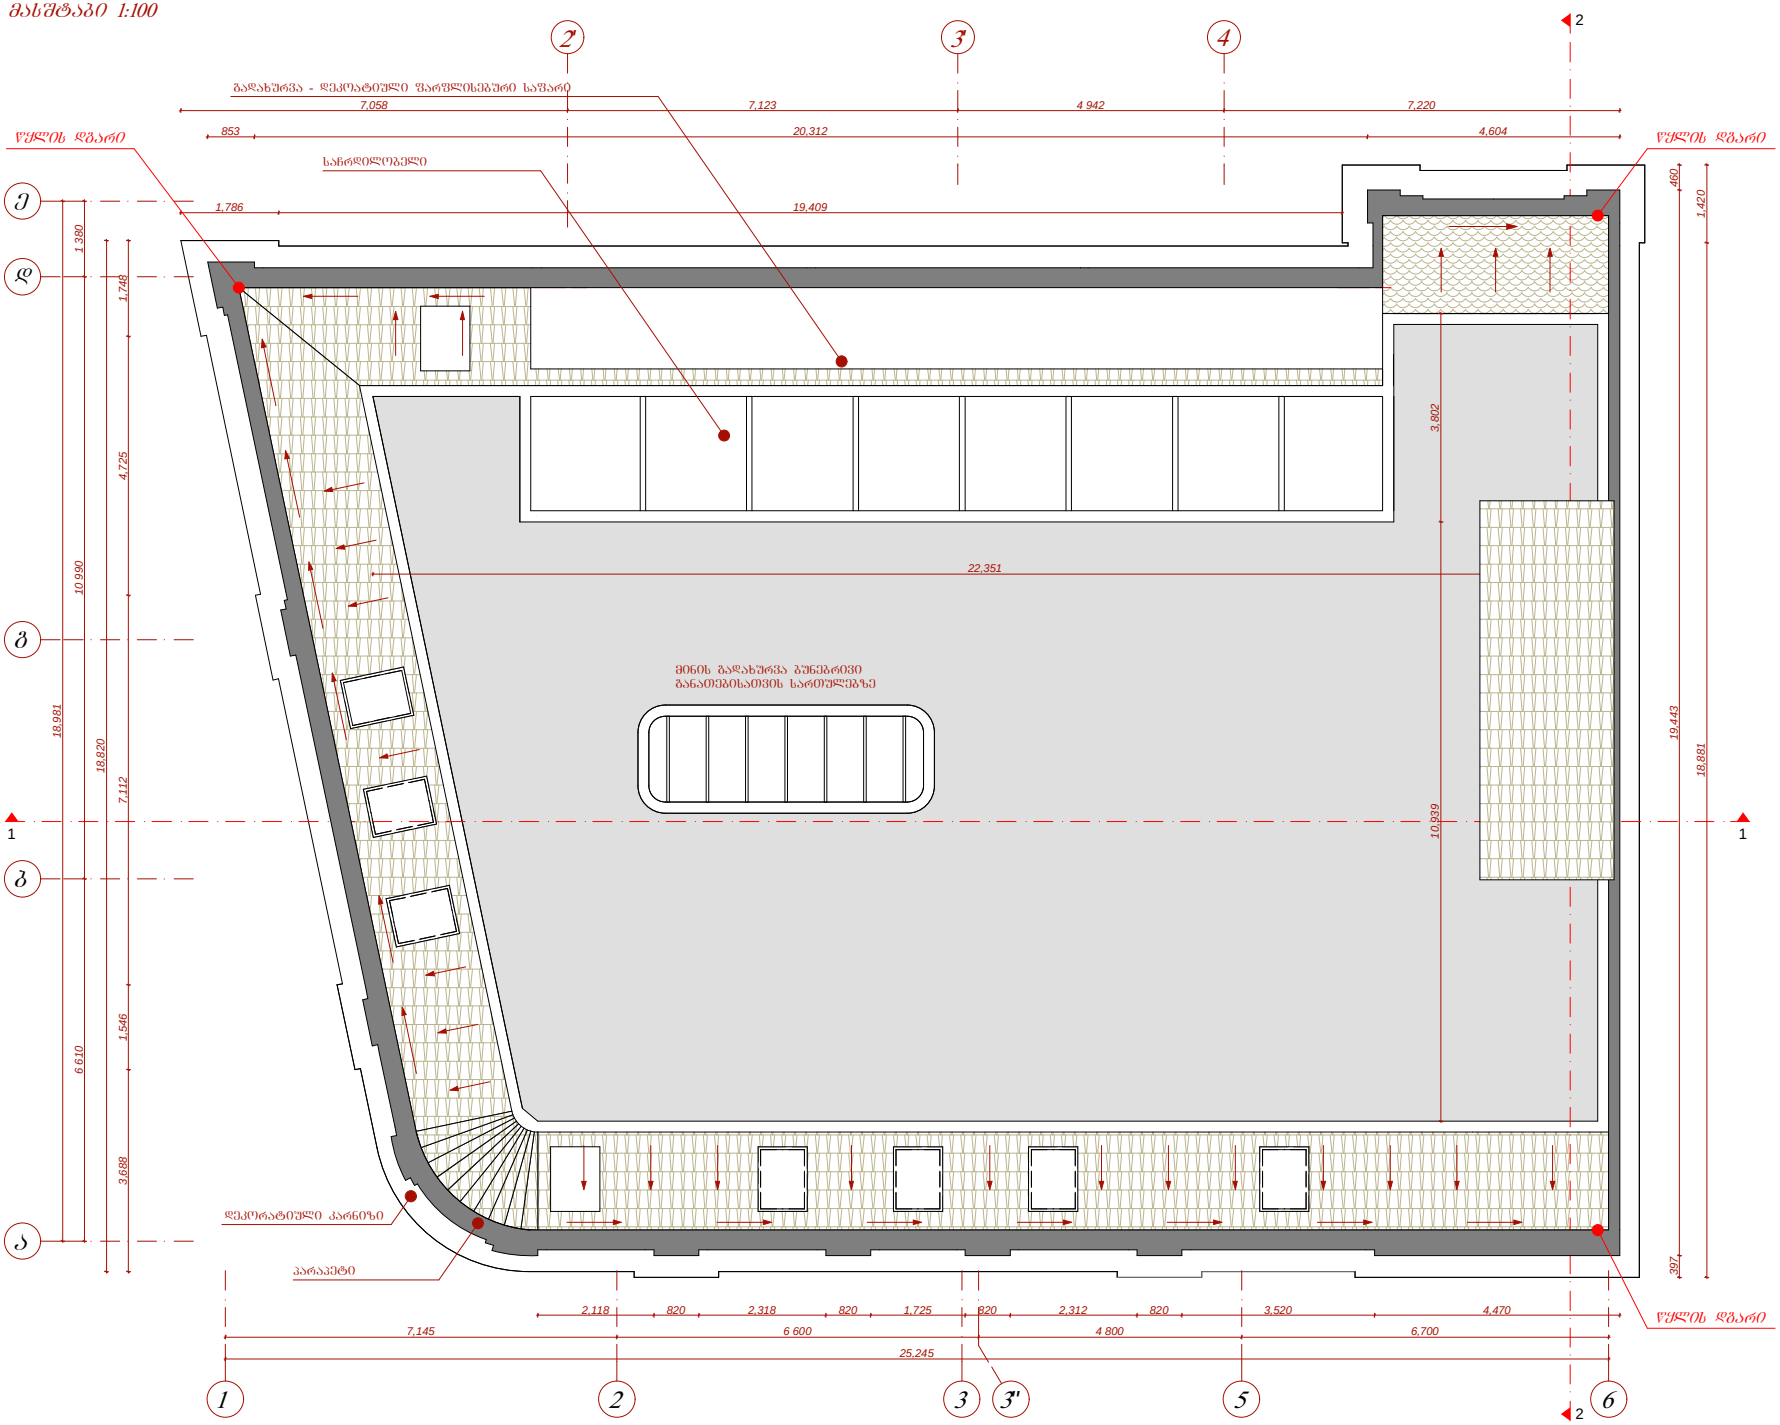

L ARCHITECTS
202457910
შპს " ლ არქიტექტსი"
" L ARCHITECTS" LTD

კომერციული
დანიშნულების
ნაგებობა

კორექტირების
პროექტი

მის. ქ. თბილისი
კ. მარჯანიშვილის ქ.
ბ. ჩიტაიას ქ.
№44/2

სართულის გეგმა
ნიშნულზე +16.70
მასშტაბი 1:100

ისანამდეობა	ბვარი	ხელმოწერა
დირექტორი	ლ. ბობილაშვილი	
არ. აუტორი	ლ. ბობილაშვილი	
კონსტრუქტორი	მ. ფეფაბიშვილი	
დაამუშავა	ლ. ბობილაშვილი	
შეამოწმა	ბ. ფეფაბიშვილი	
სტადია მ - არ.	შეფარ	შ. №

L ARCHITECTS

ფასადი ღერძებში 1-6
მასშტაბი 1:100

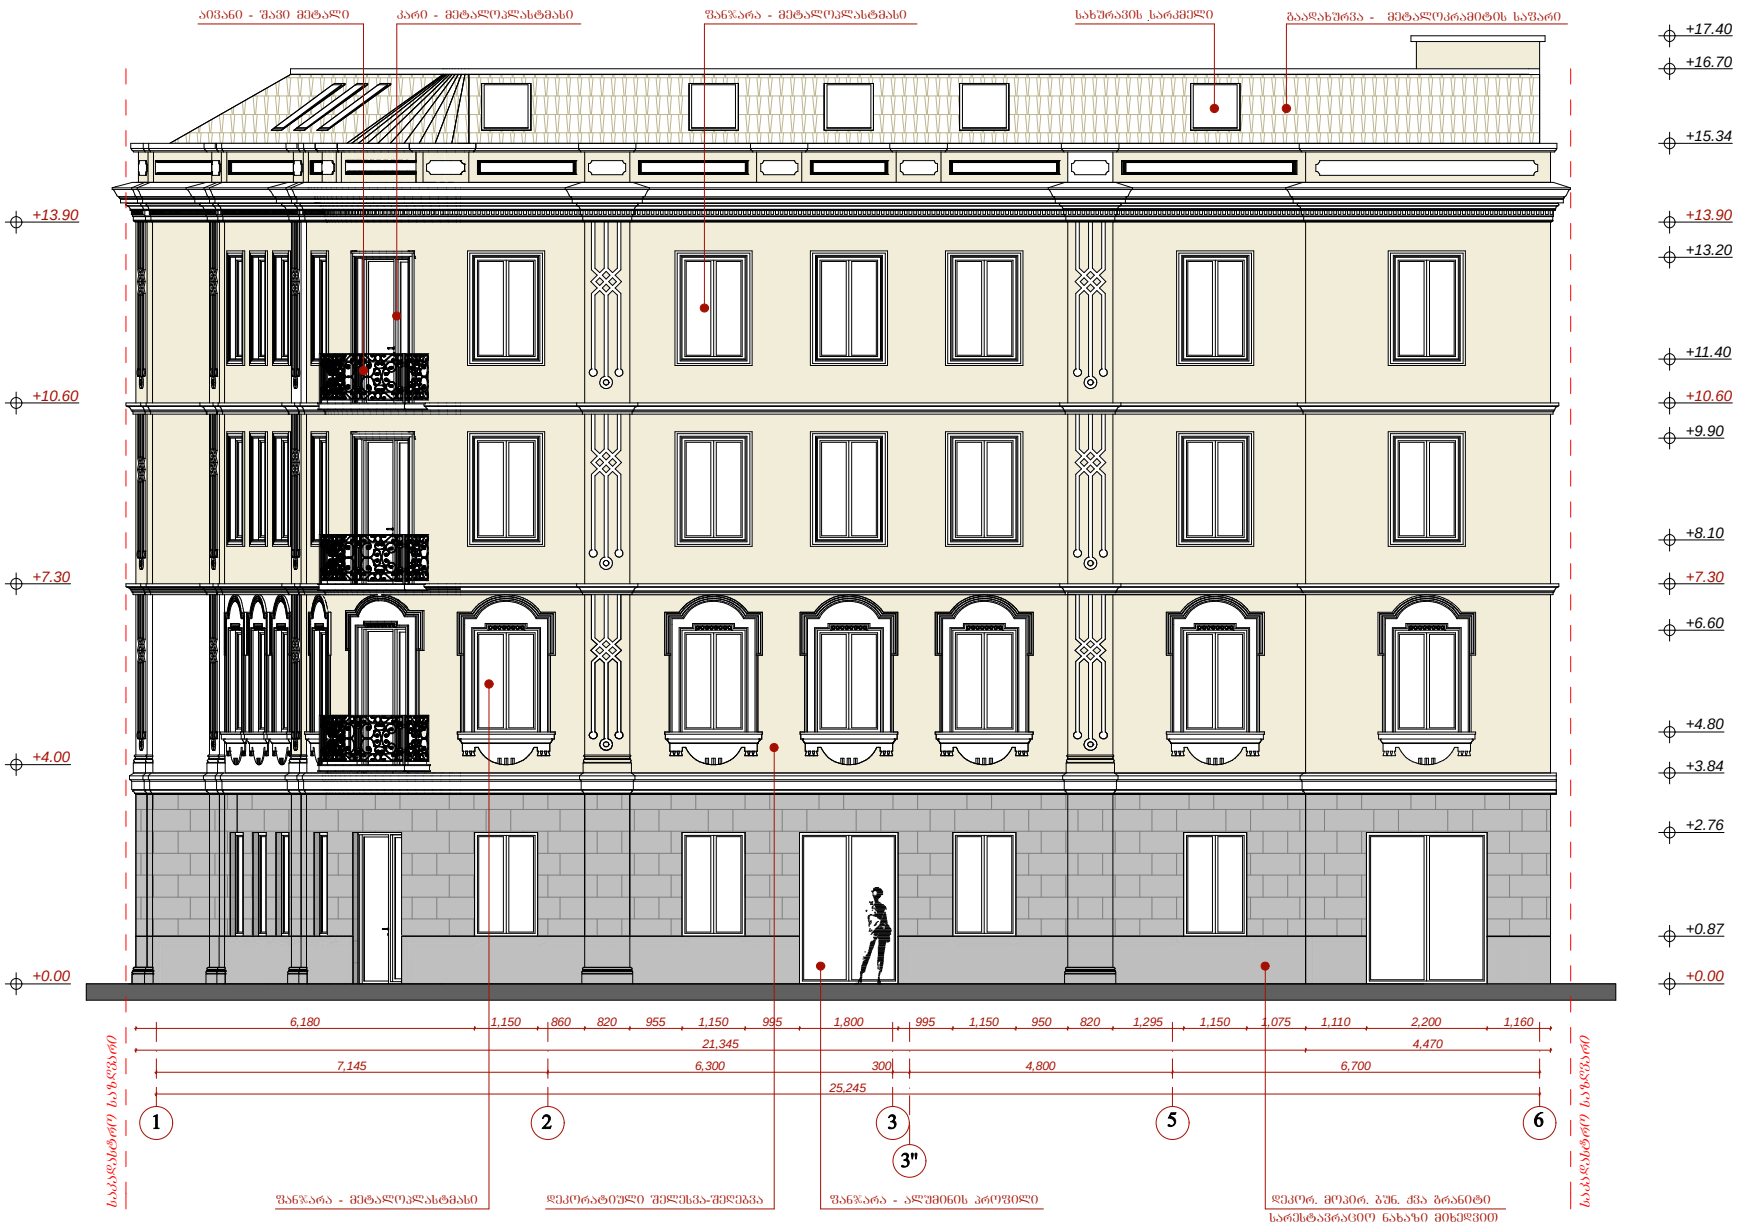

L ARCHITECTS
202457910
შპს " ლ არქიტექტსი"
" L ARCHITECTS" LTD

კომერციული დანიშნულების ნაგებობა

კორექტირების პროექტი

მის. ქ. თბილისი
კ. მარჯანიშვილის ქ.
ბ. ჩიტაიას ქ.
№44/2

ფასადი ღერძებში 1-6
მასშტაბი 1:150

ცვლილება	ბმარი	ხელმოწერა
დერეტოლი	ლ. ბობილაშვილი	
კ. ამტოლი	ლ. ბობილაშვილი	
კონსტრუტორი	მ. მეტაბიშვილი	
დაამუშავა	ლ. ბობილაშვილი	
შეკეთუმა	ბ. მეტოლიშვილი	
სტადია მ - კრ.	შეარი	შ. №

L ARCHITECTS

ფასადი ლერძებში 6-1
მასშტაბი 1:100



L ARCHITECTS
202457910
შპს " ლ არქიტექტსი"
" L ARCHITECTS" LTD

კომერციული დანიშნულების ნაგებობა

კორექტირების პროექტი

მის. ქ. თბილისი
კ. მარჯანიშვილის ქ.
ბ. ჩიტაიას ქ.
№44/2

ფასადი ლერძებში 6-1
მასშტაბი 1:100

ფანამდეობა	ბმარი	ხელმოწერა
დირექტორი	ლ. ბობილაშვილი	
არ. ამტორი	ლ. ბობილაშვილი	
კონტრუქტორი	მ. ვეკუაბიშვილი	
დაამუშავა	ლ. ბობილაშვილი	
შეამოწმა	ბ. ვეკრელაშვილი	
სტადია მ - პრ.	შეარ	შ. №

L ARCHITECTS

ფასადი ღერძებში ე-ა

მასშტაბი 1:150



L ARCHITECTS

202457910

შპს " ლ არქიტექტსი"

" L ARCHITECTS" LTD

კომერციული დანიშნულების ნაგებობა

კორექტირების პროექტი

მის. ქ. თბილისი ა. მარჯანიშვილის ქ. ბ. ჩიტაიას ქ. №44/2

ფასადი ღერძებში ე-ა

მასშტაბი 1:150

L ARCHITECTS

ფასადი ღერძებში ა-ე
მასშტაბი 1:150

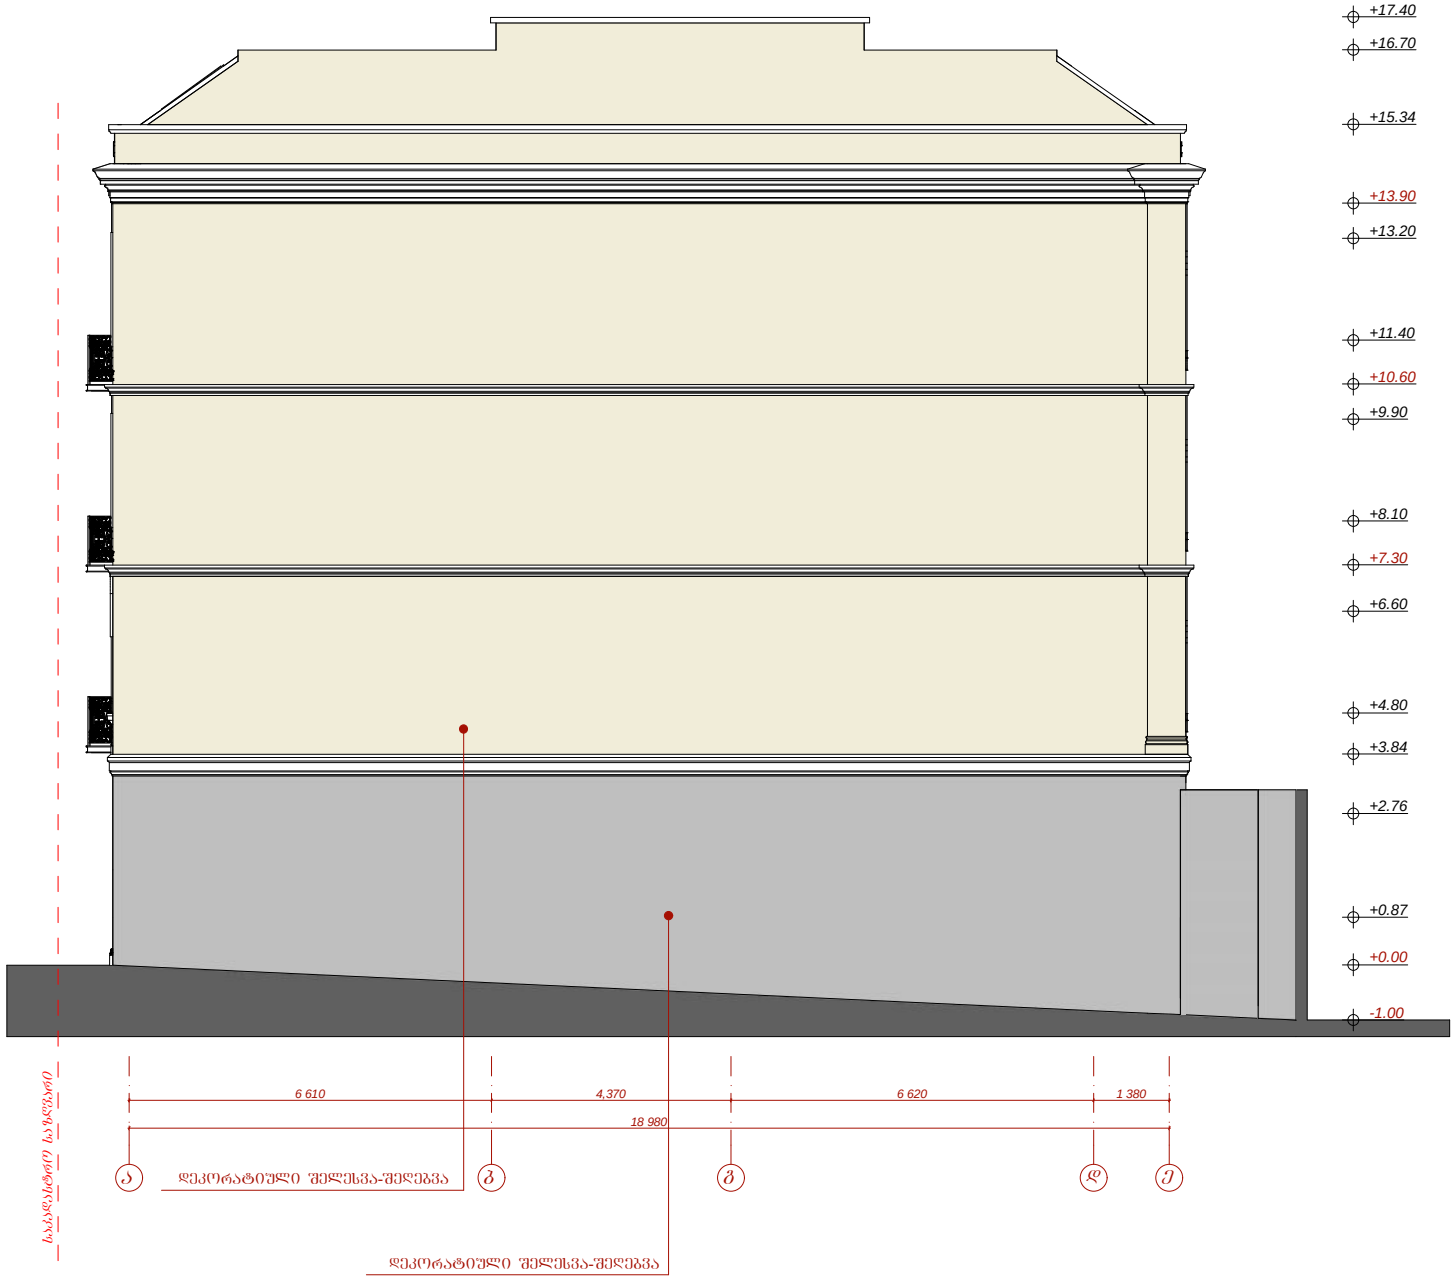

L ARCHITECTS
202457910
შპს " ლ არქიტექტსი"
" L ARCHITECTS" LTD

კომერციული
დანიშნულების
ნაგებობა

კორექტირების
პროექტი

მის. ქ. თბილისი
კ. მარჯანიშვილის ქ.
ბ. ჩიტაიას ქ.
№44/2

ფასადი ღერძებში ა-ე
მასშტაბი 1:150

თანამდებობა	ბმარი	ხელმოწერა
დირექტორი	ლ. ბობილაშვილი	
არ. ამტორი	ლ. ბობილაშვილი	
კონტრუქტორი	მ. მეცნაბიშვილი	
დაამუშავა	ლ. ბობილაშვილი	
შეამოწმა	ბ. მეცნიერეშვილი	
სტადია მ - არ.	შეთრ	შ. №

L ARCHITECTS

ჭრილი 1-1
მასშტაბი 1:100მმ



L ARCHITECTS
202457910
შპს " ლ არქიტექტსი"
" L ARCHITECTS" LTD

კომერციული დანიშნულების ნაგებობა

კორექტირების პროექტი

მის. ქ. თბილისი
კ. მარჯანიშვილის ქ.
ბ. ჩიტაიას ქ.
№44/2

ჭრილი 1-1
მასშტაბი 1:100

თანამდებობა	ბმარი	ხელმოწერა
დირექტორი	ლ. ბობილაშვილი	
კო. ამტორი	ლ. ბობილაშვილი	
კოსტრუქტორი	მ. მეფაბიშვილი	
ლაპიშვა	ლ. ბობილაშვილი	
შაბოშა	ბ. მეფრილიშვილი	
სტადია მ - კო.	შეტრ	შ. №

L ARCHITECTS

ჭრილი 2-2
მასშტაბი 1:150მმ

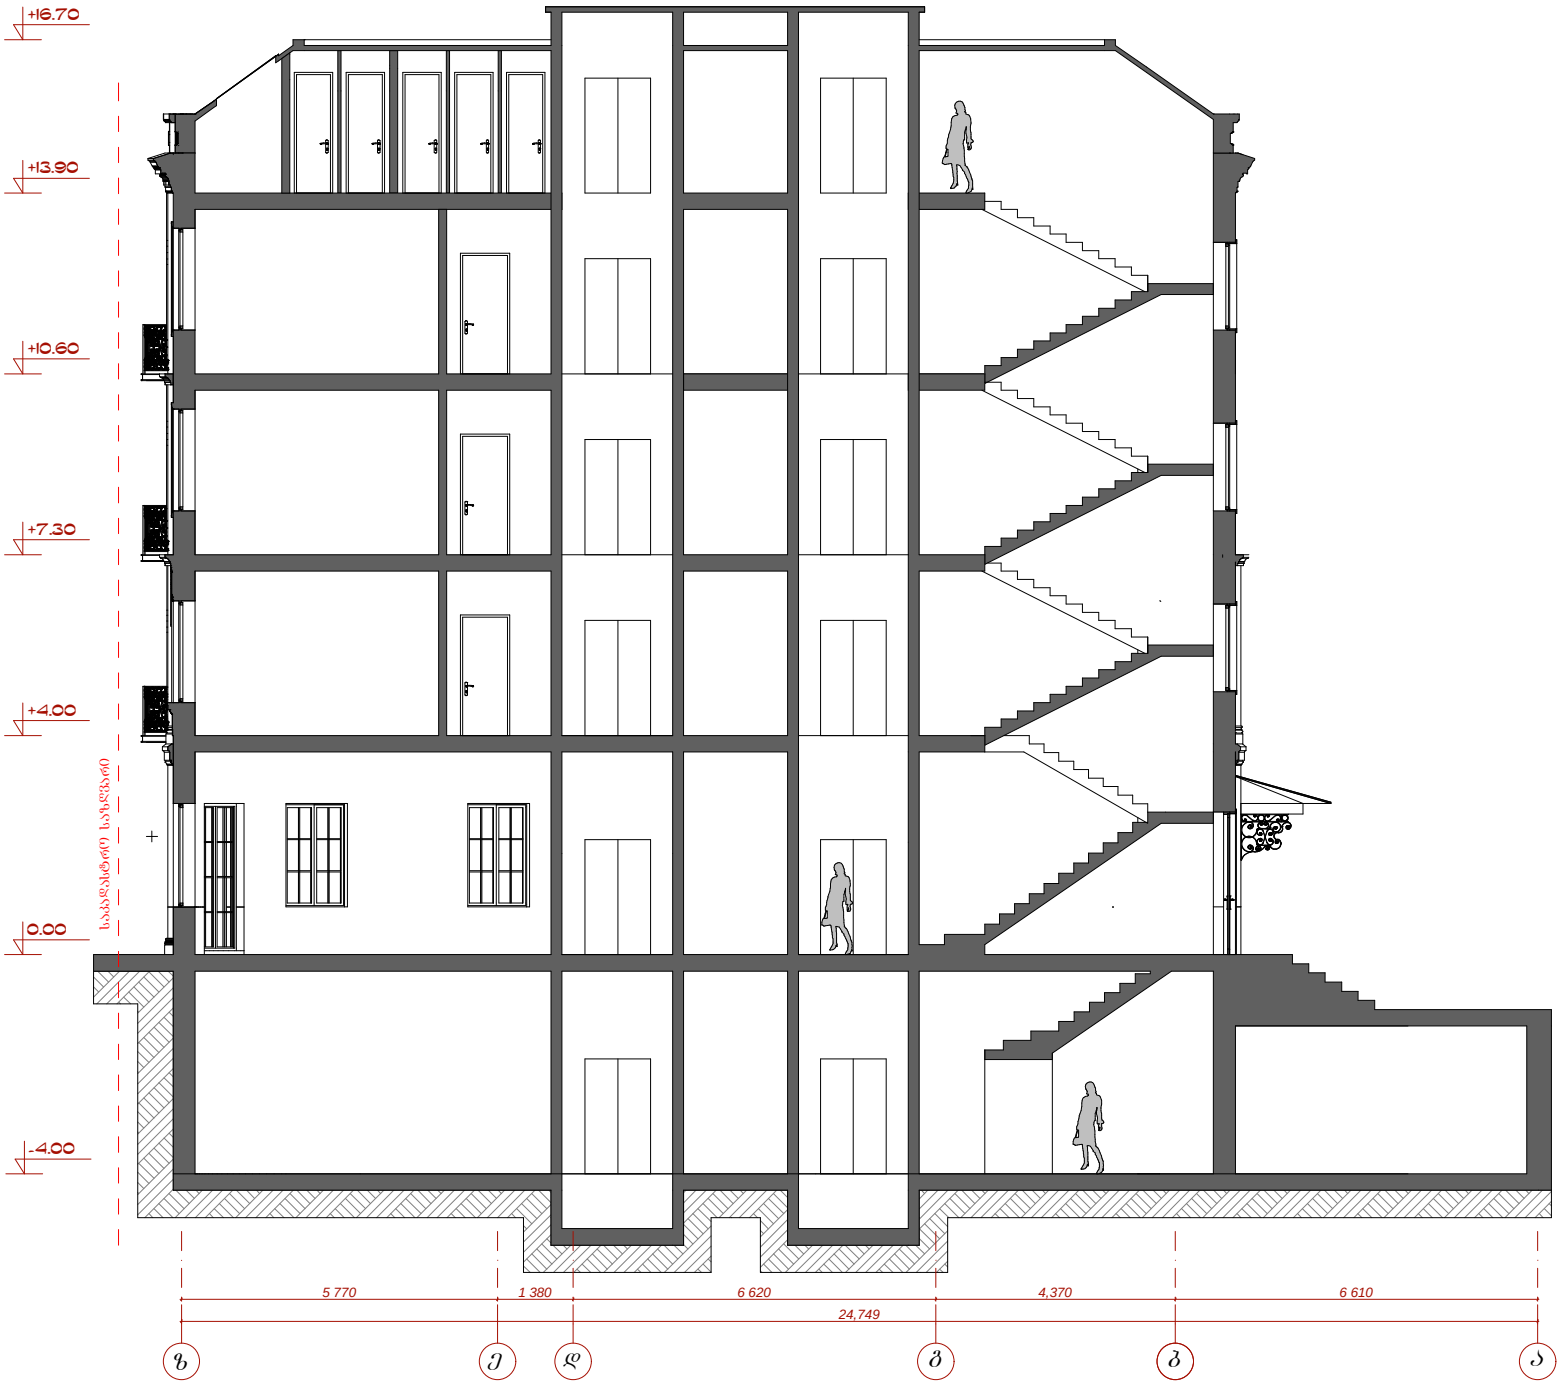

L ARCHITECTS
202457910
შპს " ლ არქიტექტსი"
" L ARCHITECTS" LTD

კომერციული დანიშნულების ნაგებობა

კორექტირების პროექტი

ქ. თბილისი ა. გარჯანიშვილის ქ. ბ. ჩიტაიას ქ. №44/2

ჭრილი 2-2
მასშტაბი 1:100

L ARCHITECTS