მრავალბინიანი საცხოვრებელი სახლის კორექტირებული პროექტი	პრ.მთ.არქ თ. მურვანიძე პრ.ავტორი რ. ებრალიძე	მიწისქვეშა ავტოსადგომის გეგმა	
მისამართი: ქალაქი თბილისი, დიდი დიღომი სტრაბონის ქუჩა №22 ს/კ 01.72.14.040.269 .	საპროექტო ორგანიზაცია არქიკოლეგიუმი	მასშტაბი M 1:100	თარიღი 21-Aug-17	ფურცლის № A.03

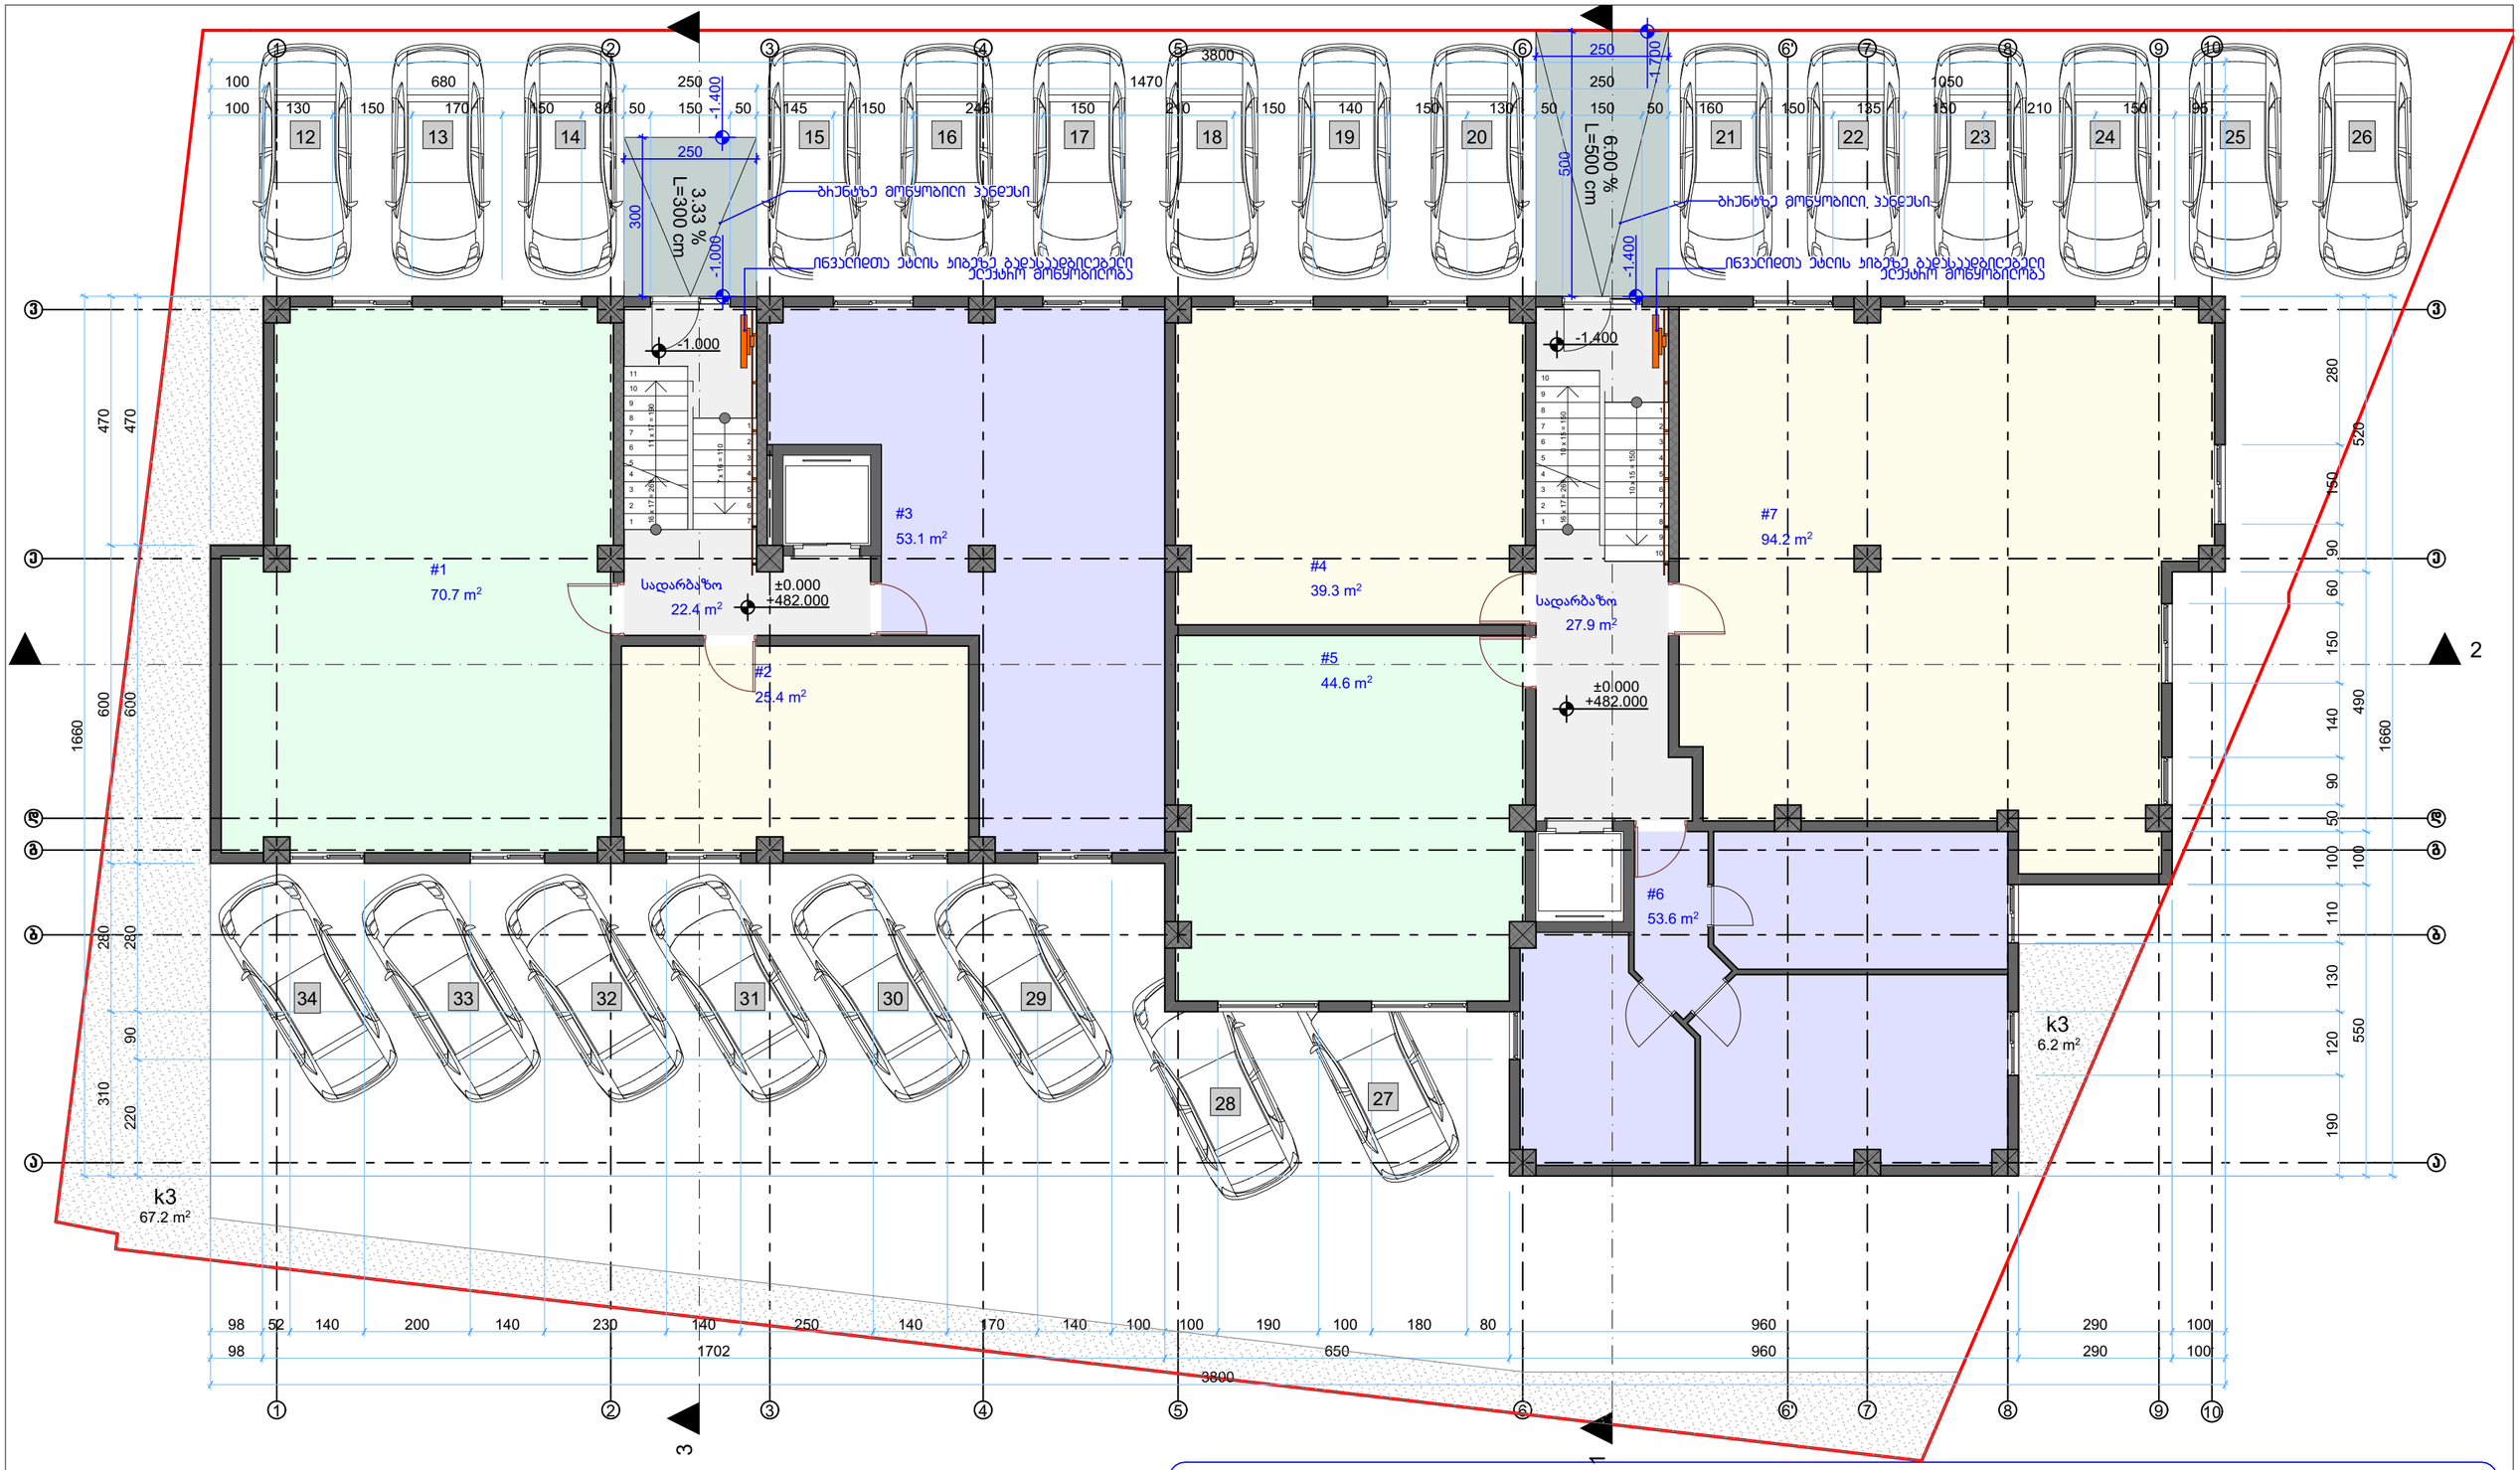



მრავალბინიანი საცხოვრებელი სახლის კორექტირებული პროექტი

მისამართი:

ქალაქი თბილისი,
დიდი დიღომი სტრაბონის ქუჩა №22
ს/კ 01.72.14.040.269 .

პრ.მთ.არქ თ. მურვანიძე
პრ.ავტორი რ. ებრალიძე

საპროექტო ორგანიზაცია

არქიკოლეგიუმი

პირველი სართულის გეგმა

მასშტაბი	თარიღი	ფურცლის №
M 1:100	21-Aug-17	A.04

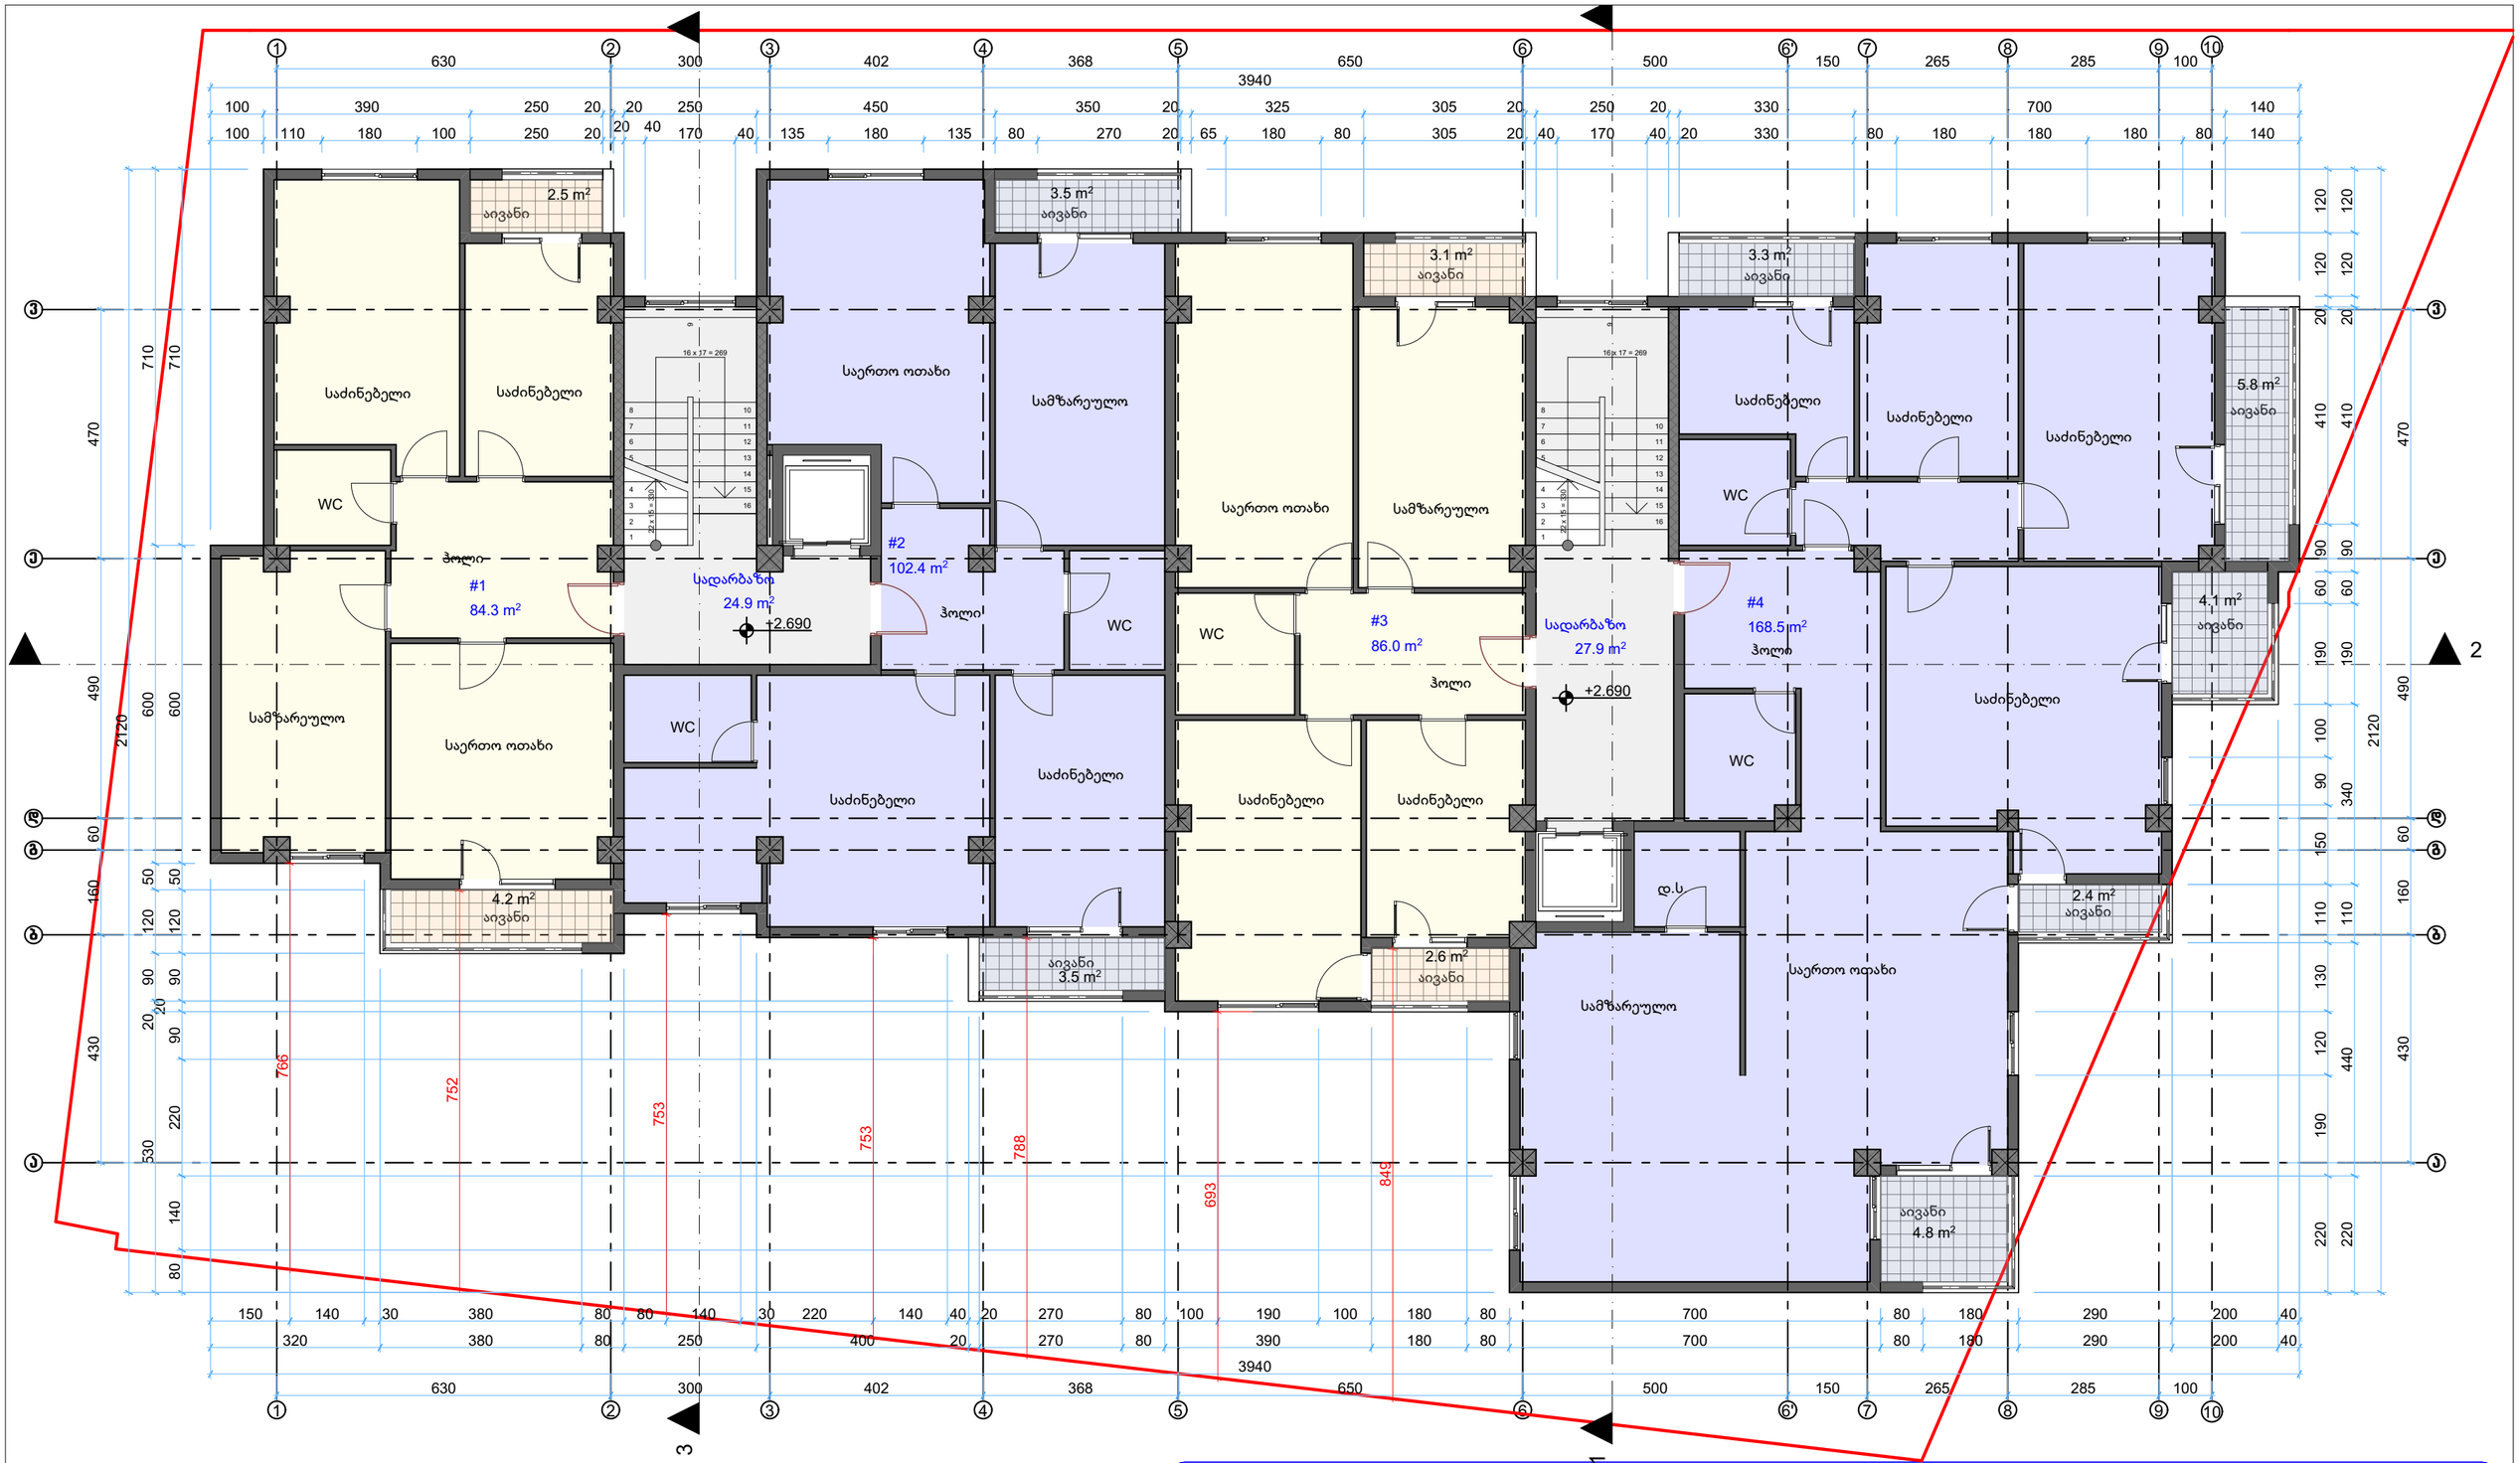

	მრავალბინიანი საცხოვრებელი სახლის კორექტირებული პროექტი	პრ.მთ.არქ თ. მურვანიძე პრ.ექტორი რ. ებრალიძე	მეორე სართულის გეგმა
	მისამართი: ქალაქი თბილისი, დიდი დიღომი სტრაბონის ქუჩა №22 ს/კ 01.72.14.040.269 .	საპროექტო ორგანიზაცია არქიკოლეგიუმი	მასშტაბი M 1:100 · თარიღი 21-Aug-17 · ფურცლის № A.05

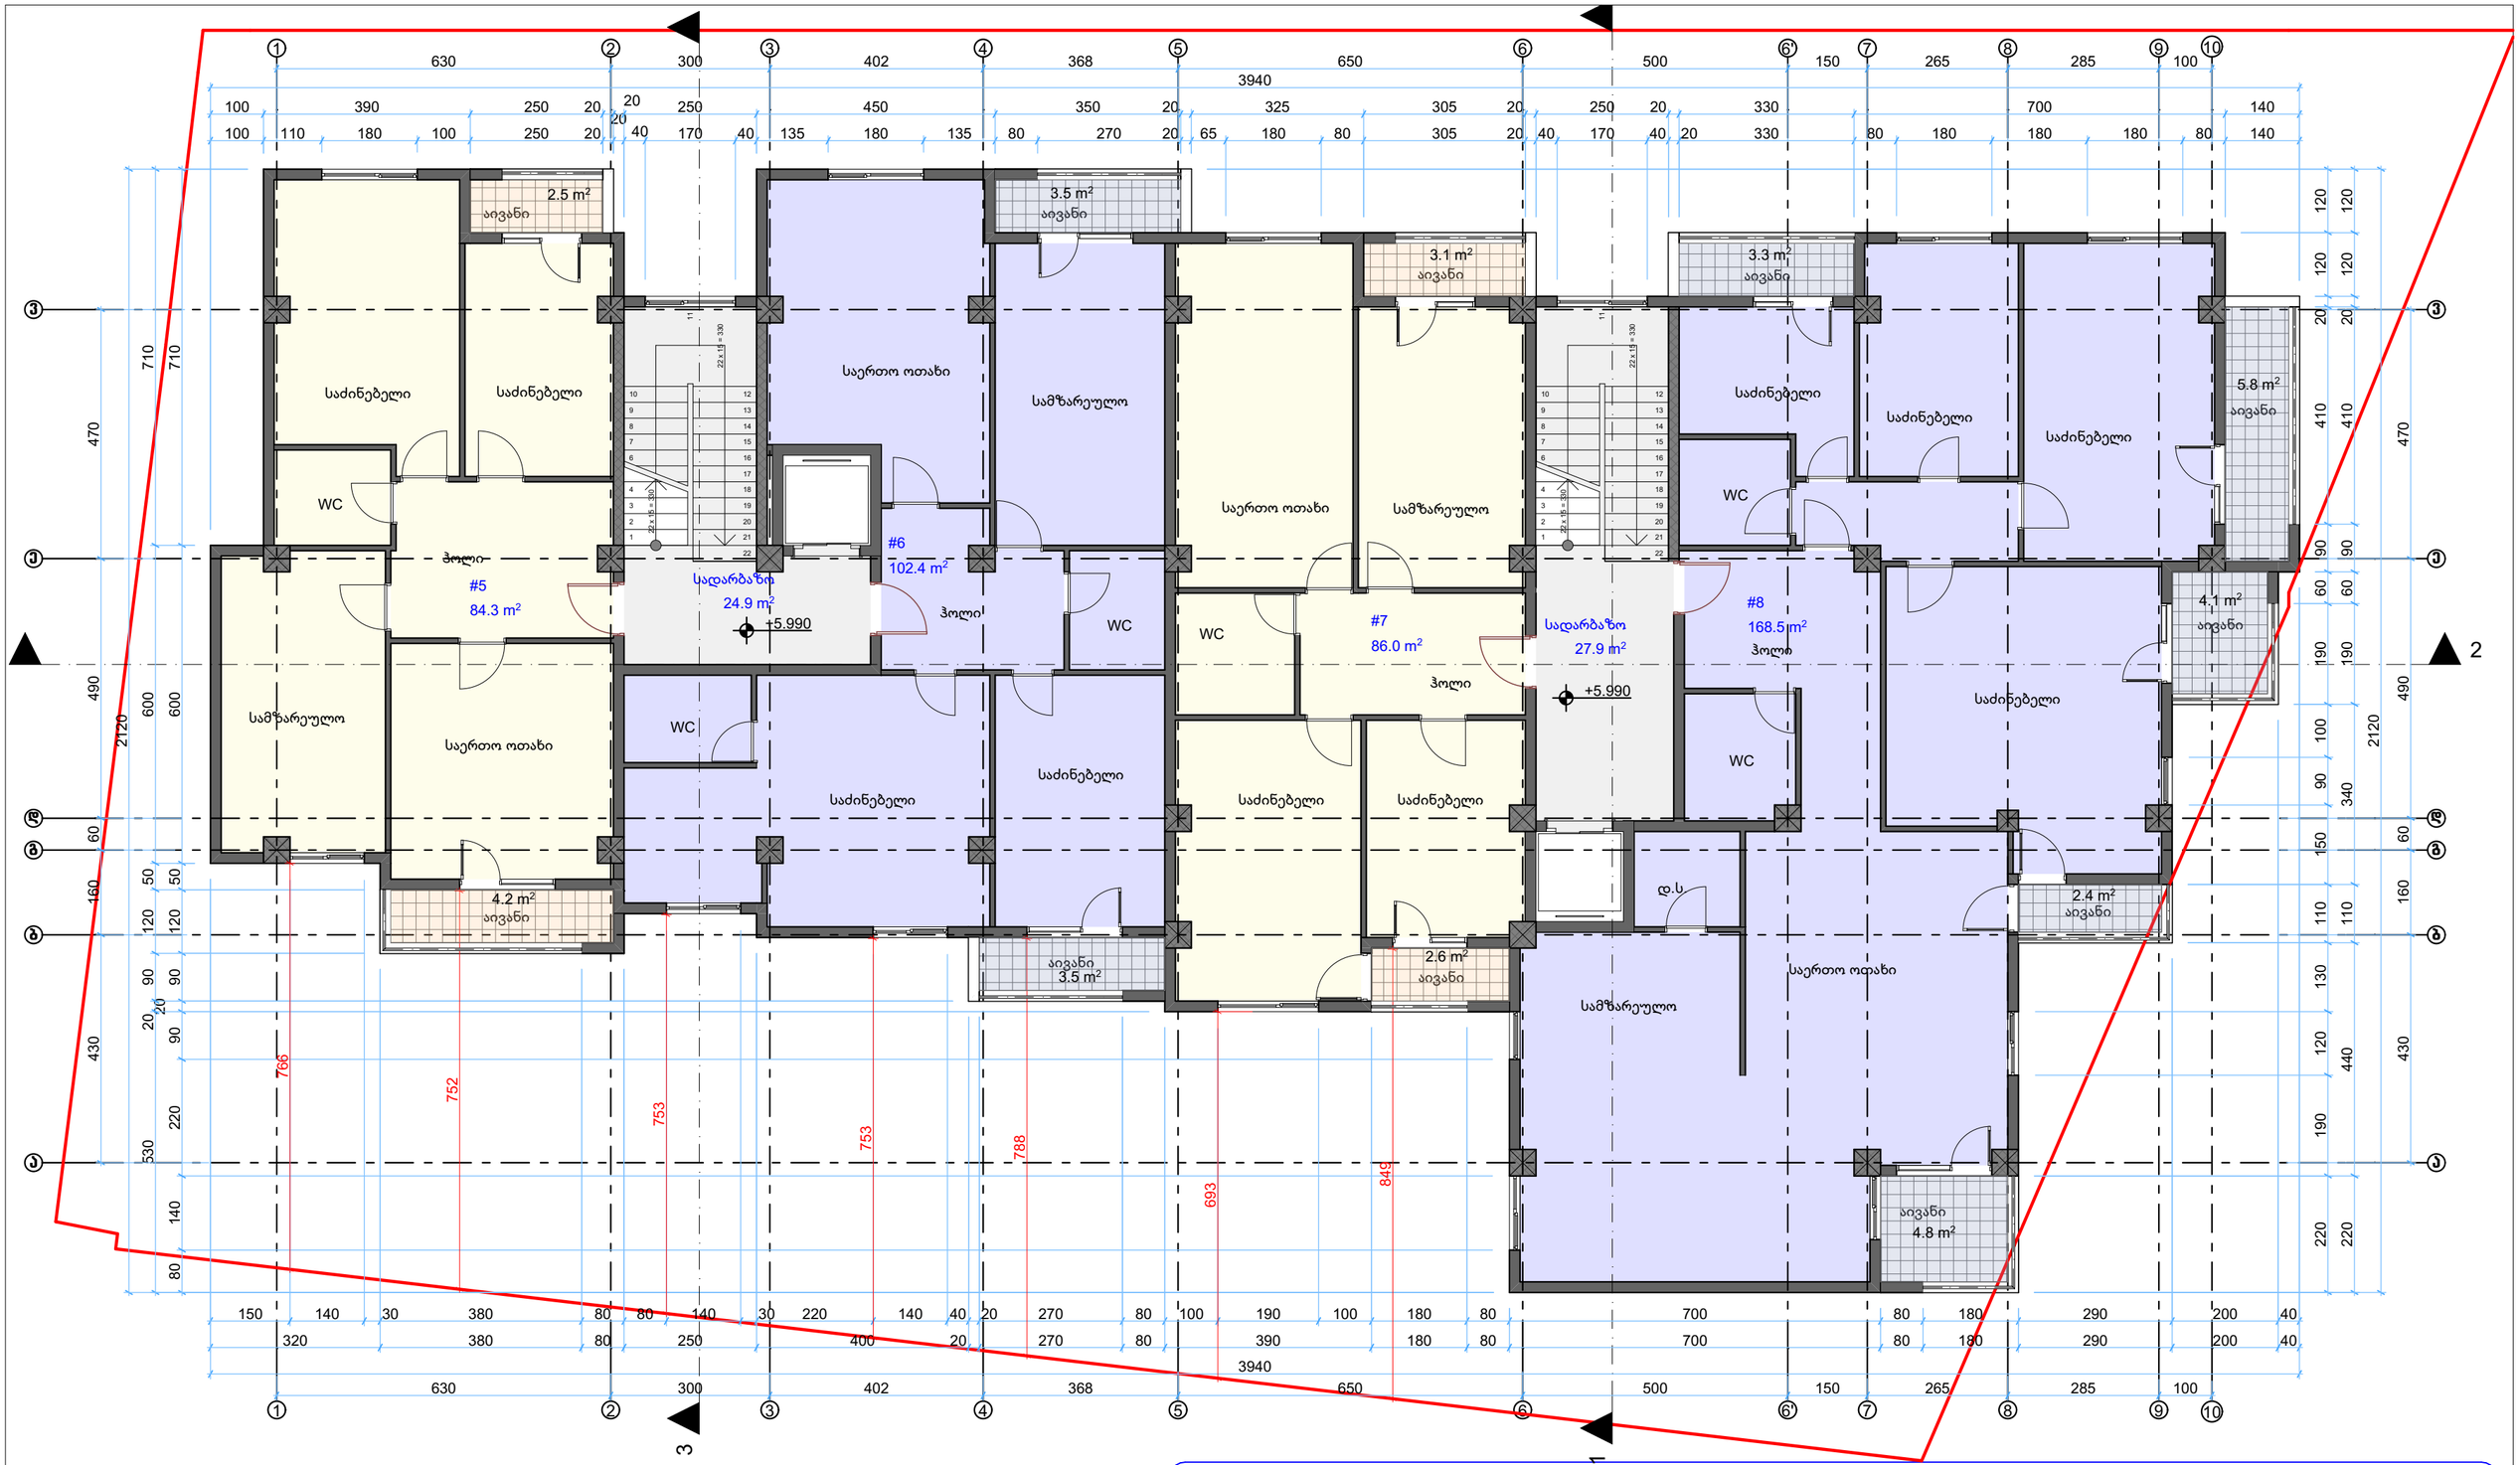

	მრავალბინიანი საცხოვრებელი სახლის კორექტირებული პროექტი	პრ.მთ.არქ თ. მურვანიძე პრ.ექტორი რ. ებრალიძე	მესამე სართულის გეგმა
	მისამართი: ქალაქი თბილისი, დიდი დიღომი სტრაბონის ქუჩა №22 ს/კ 01.72.14.040.269 .	საპროექტო ორგანიზაცია არქიკოლეგიუმი	მასშტაბი M 1:100 · თარიღი 21-Aug-17 · ფურცლის № A.06

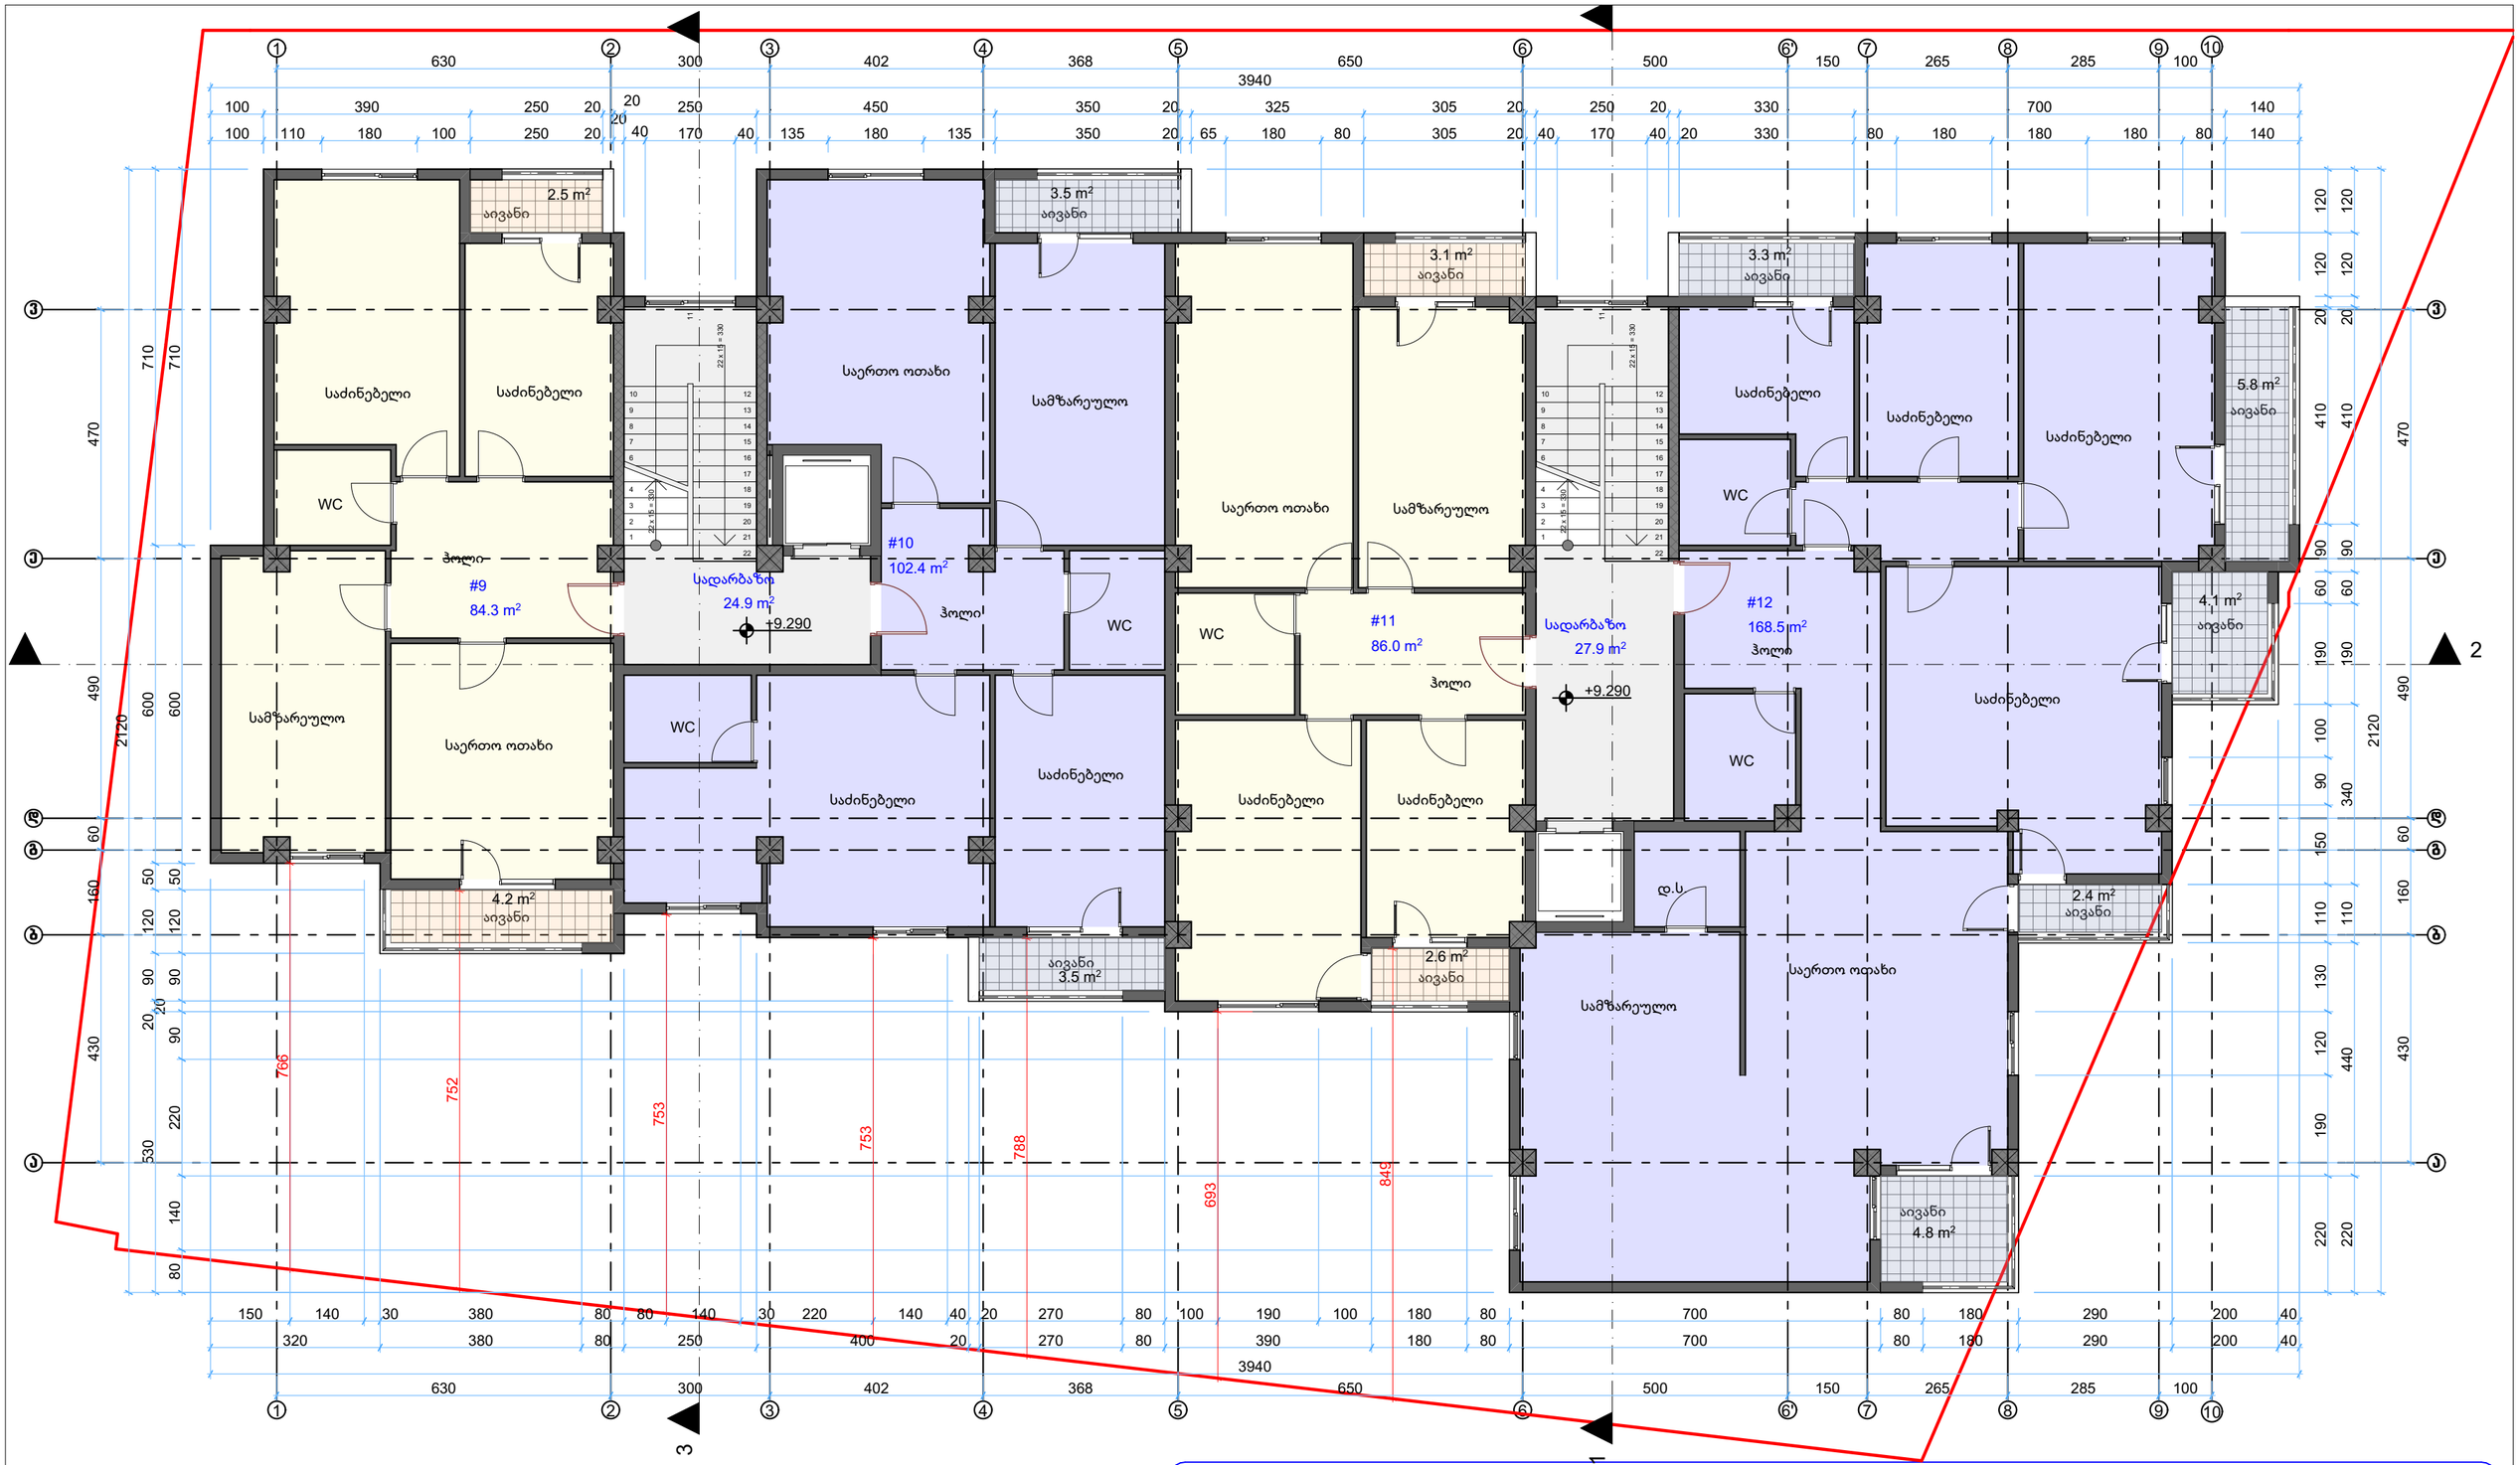



მრავალბინიანი საცხოვრებელი სახლის კორექტირებული პროექტი

მისამართი:
ქალაქი თბილისი,
დიდი დიღომი სტრაბონის ქუჩა №22
ს/კ 01.72.14.040.269 .

პრ.მთ.არქ თ. მურვანიძე
პრ.ექტორი რ. ებრალიძე

საპროექტო ორგანიზაცია
არქიკოლეგიუმი

მეოთხე სართულის გეგმა

მასშტაბი	თარიღი	ფურცლის №
M 1:100	21-Aug-17	A.07

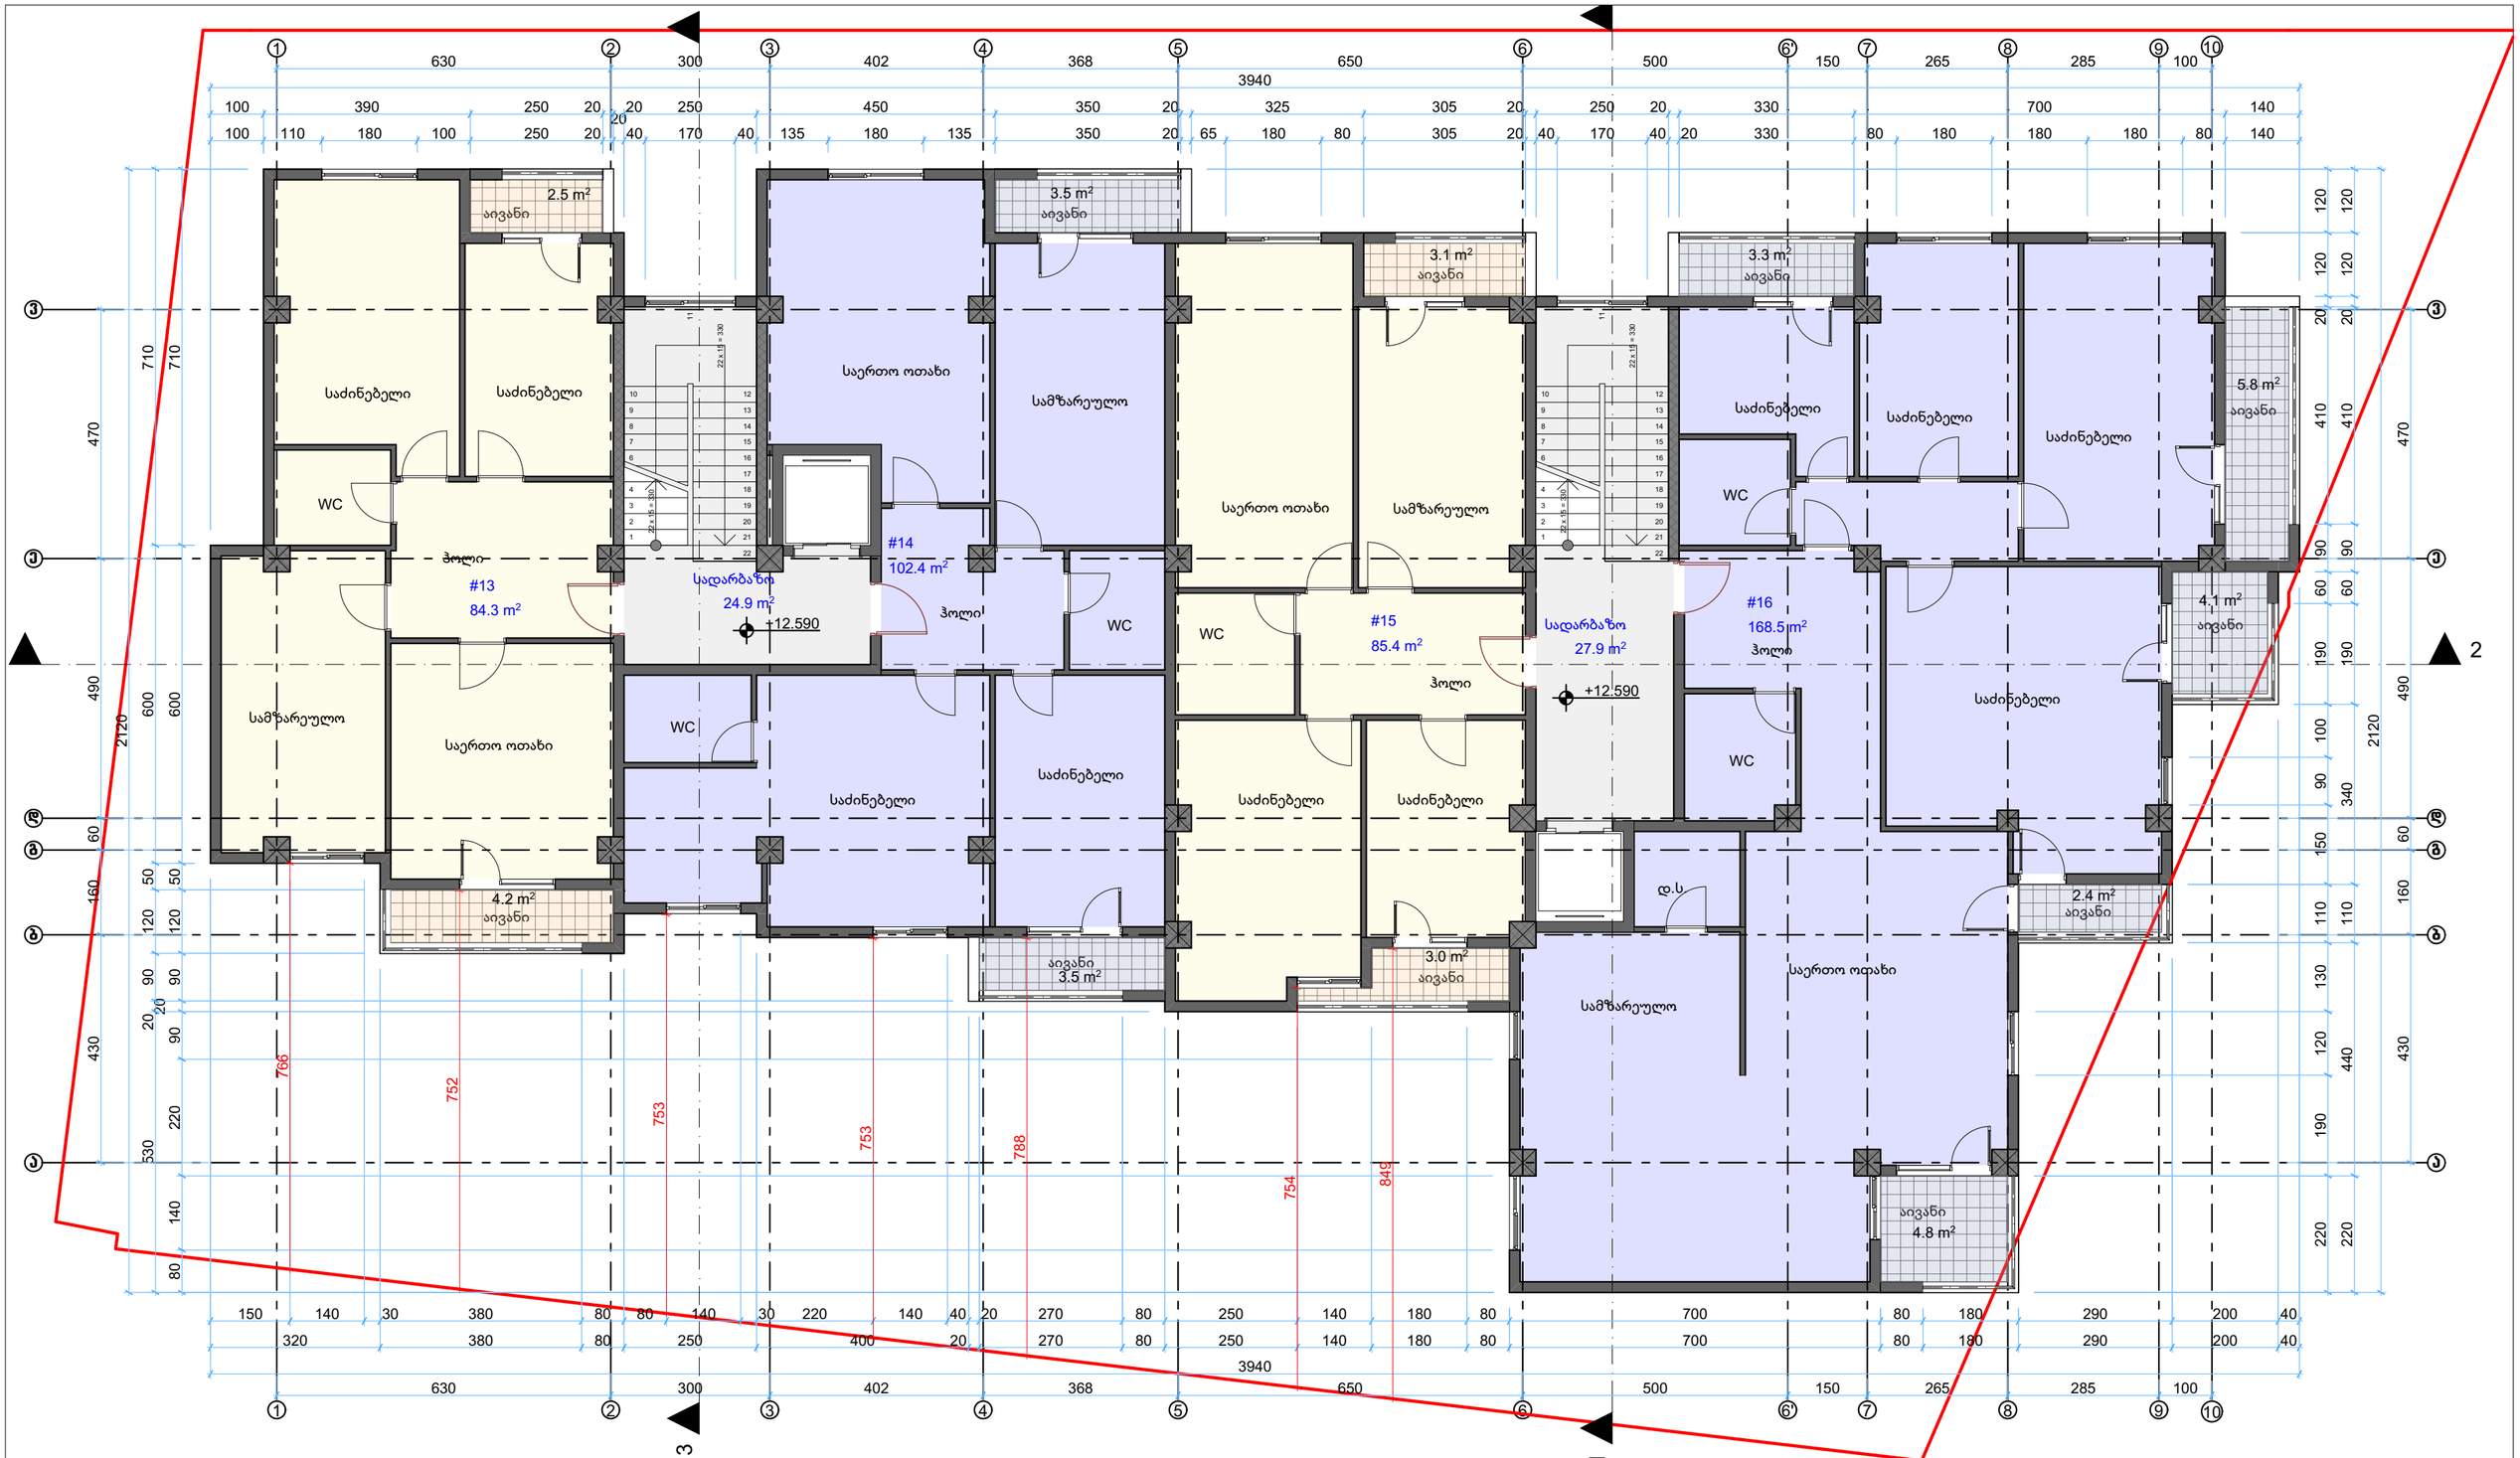

	მრავალბინიანი საცხოვრებელი სახლის კორექტირებული პროექტი	პრ.მთ.არქ თ. მურვანიძე პრ.ექტორი რ. ებრალიძე	მეხუთე სართულის გეგმა
	მისამართი: ქალაქი თბილისი, დიდი დიღომი სტრაბონის ქუჩა №22 ს/კ 01.72.14.040.269 .	საპროექტო ორგანიზაცია არქიკოლეგიუმი	მასშტაბი M 1:100 · თარიღი 21-Aug-17 · ფურცლის № A.08

	მრავალბინიანი საცხოვრებელი სახლის კორექტირებული პროექტი	პრ.მთ.არქ თ. მურვანიძე პრ.ექსპორი რ. ებრალიძე	მეექვსე სართულის გეგმა
	მისამართი: ქალაქი თბილისი, დიდი დიღომი სტრაბონის ქუჩა №22 ს/კ 01.72.14.040.269 .	საპროექტო ორგანიზაცია არქიკოლეგიუმი	მასშტაბი M 1:100 · თარიღი 21-Aug-17 · ფურცლის № A.09

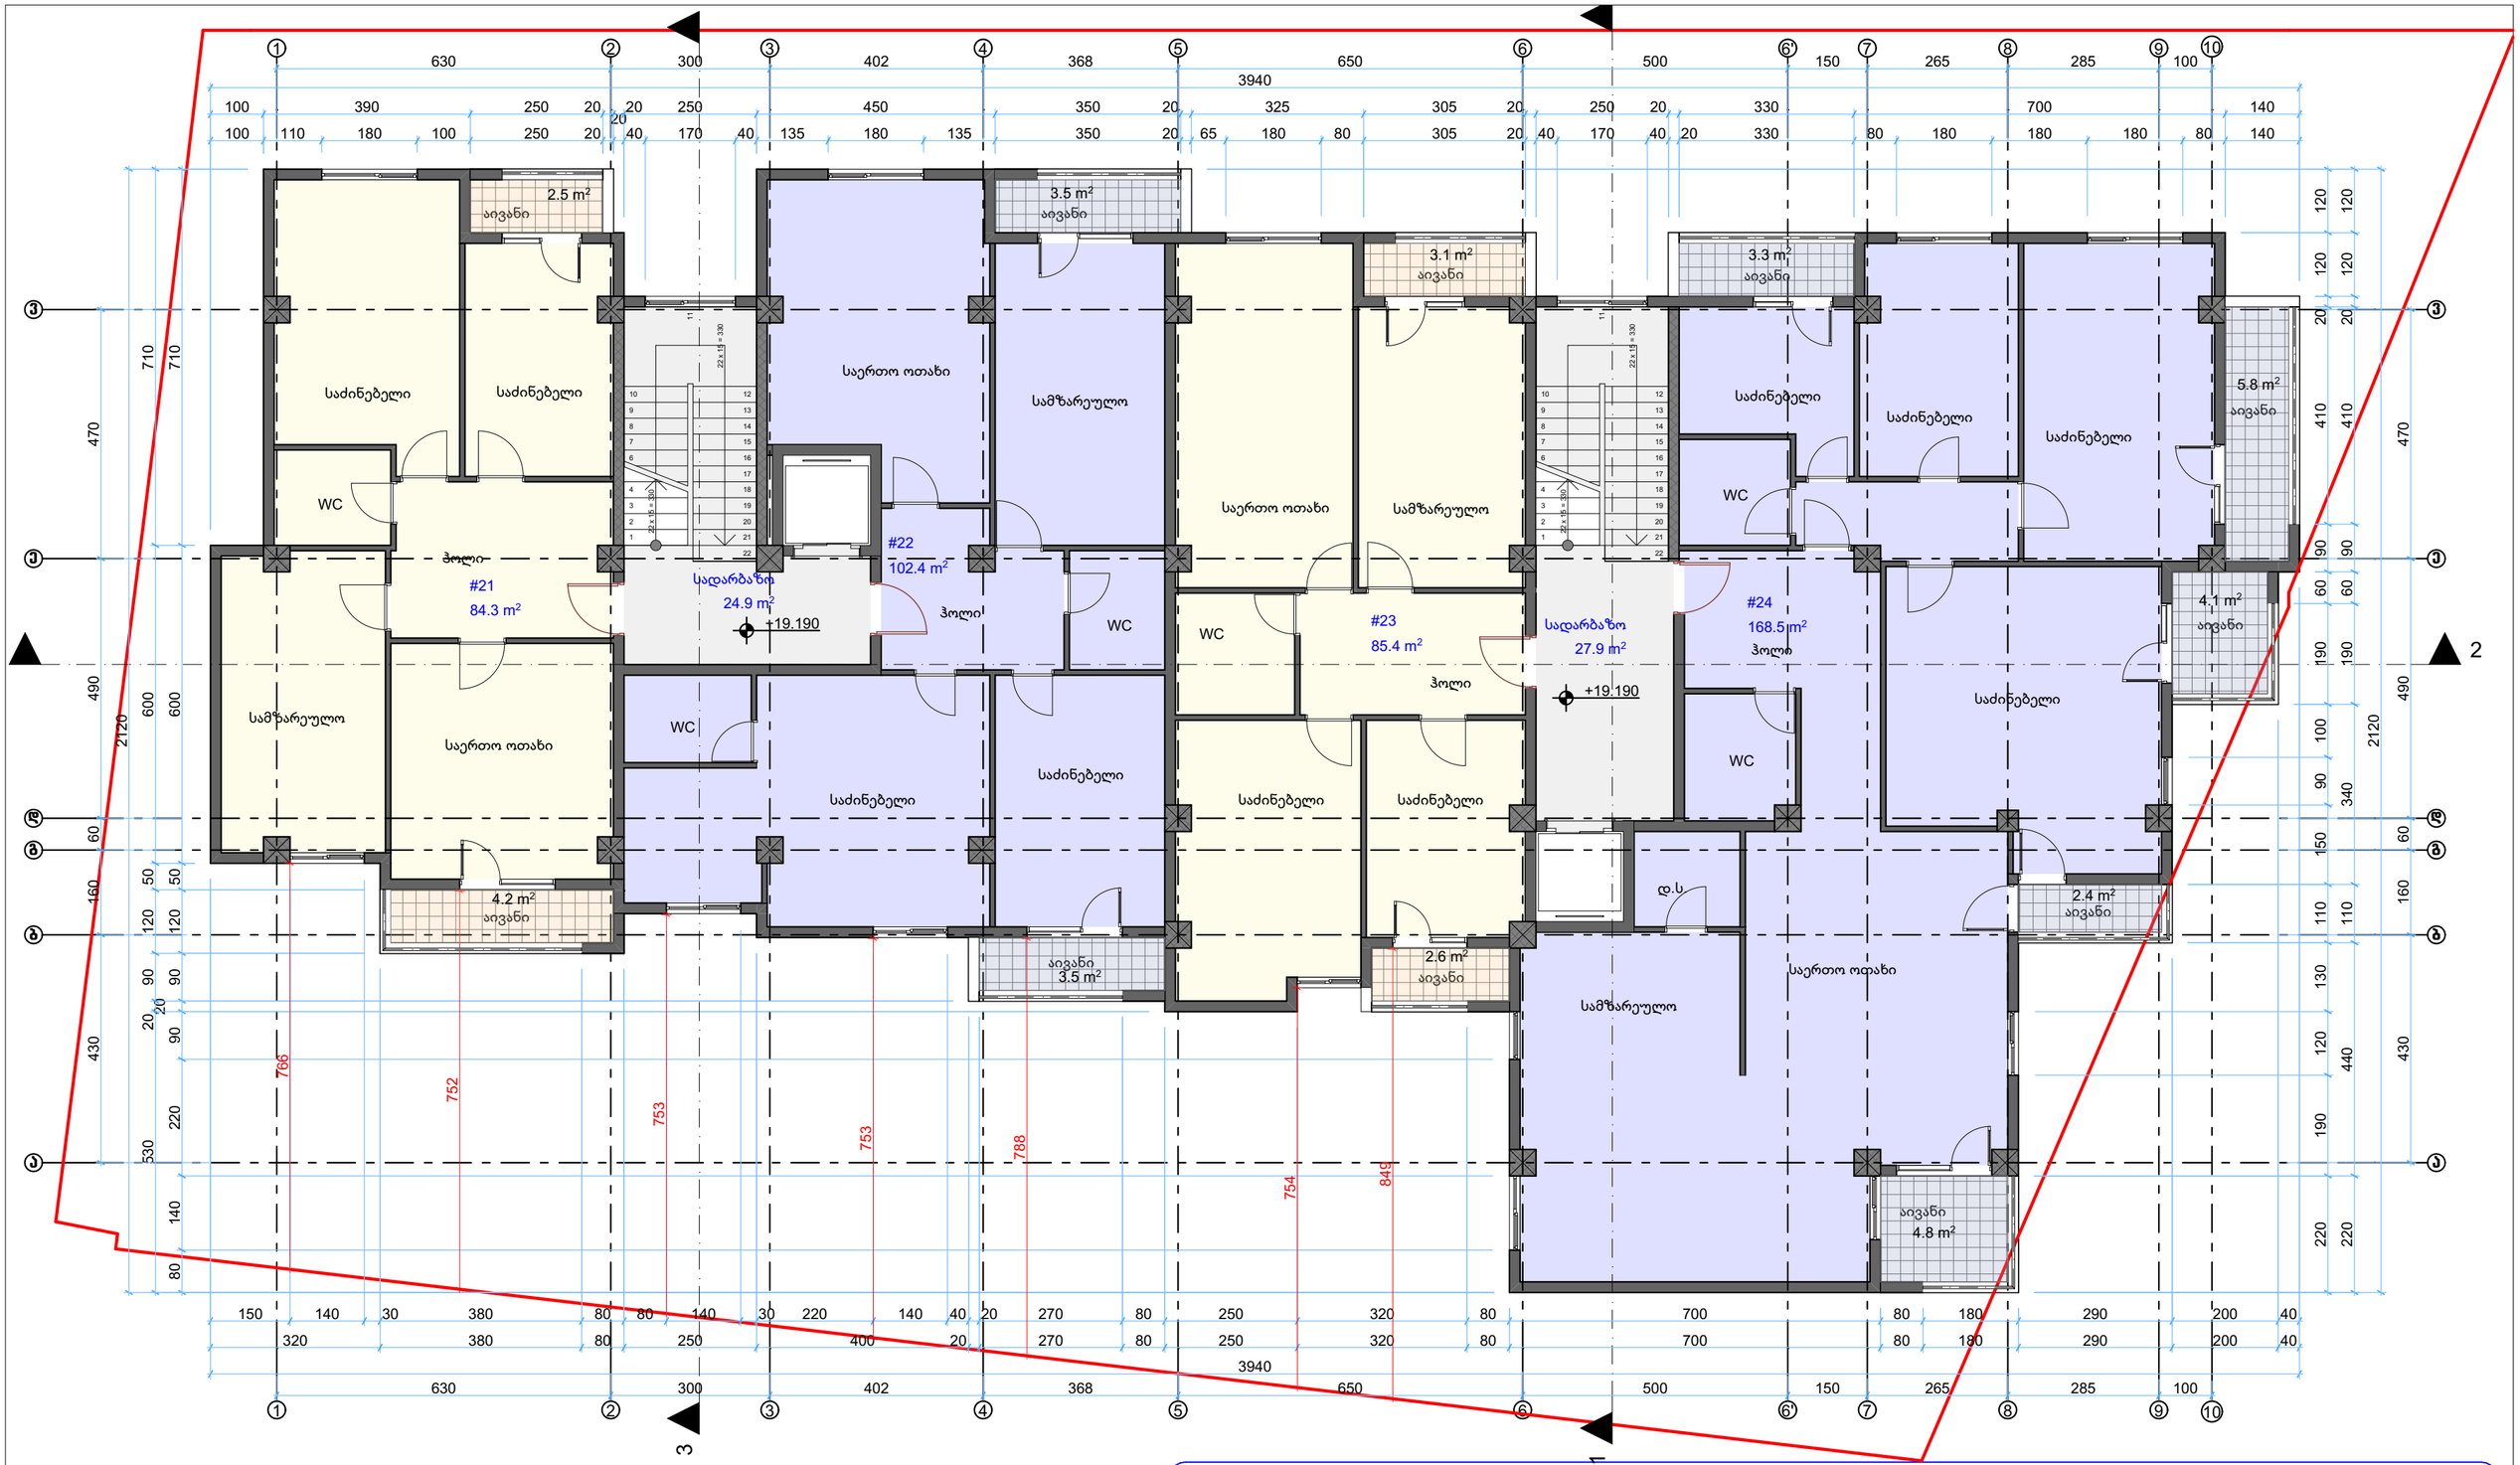

	მრავალბინიანი საცხოვრებელი სახლის კორექტირებული პროექტი	პრ.მთ.არქ თ. მურვანიძე პრ.ექსპორი რ. ებრალიძე	მეშვიდე სართულის გეგმა
	მისამართი: ქალაქი თბილისი, დიდი დიღომი სტრაბონის ქუჩა №22 ს/კ 01.72.14.040.269 .	საპროექტო ორგანიზაცია არქიკოლეგიუმი	მასშტაბი M 1:100 · თარიღი 21-Aug-17 · ფურცლის № A.10

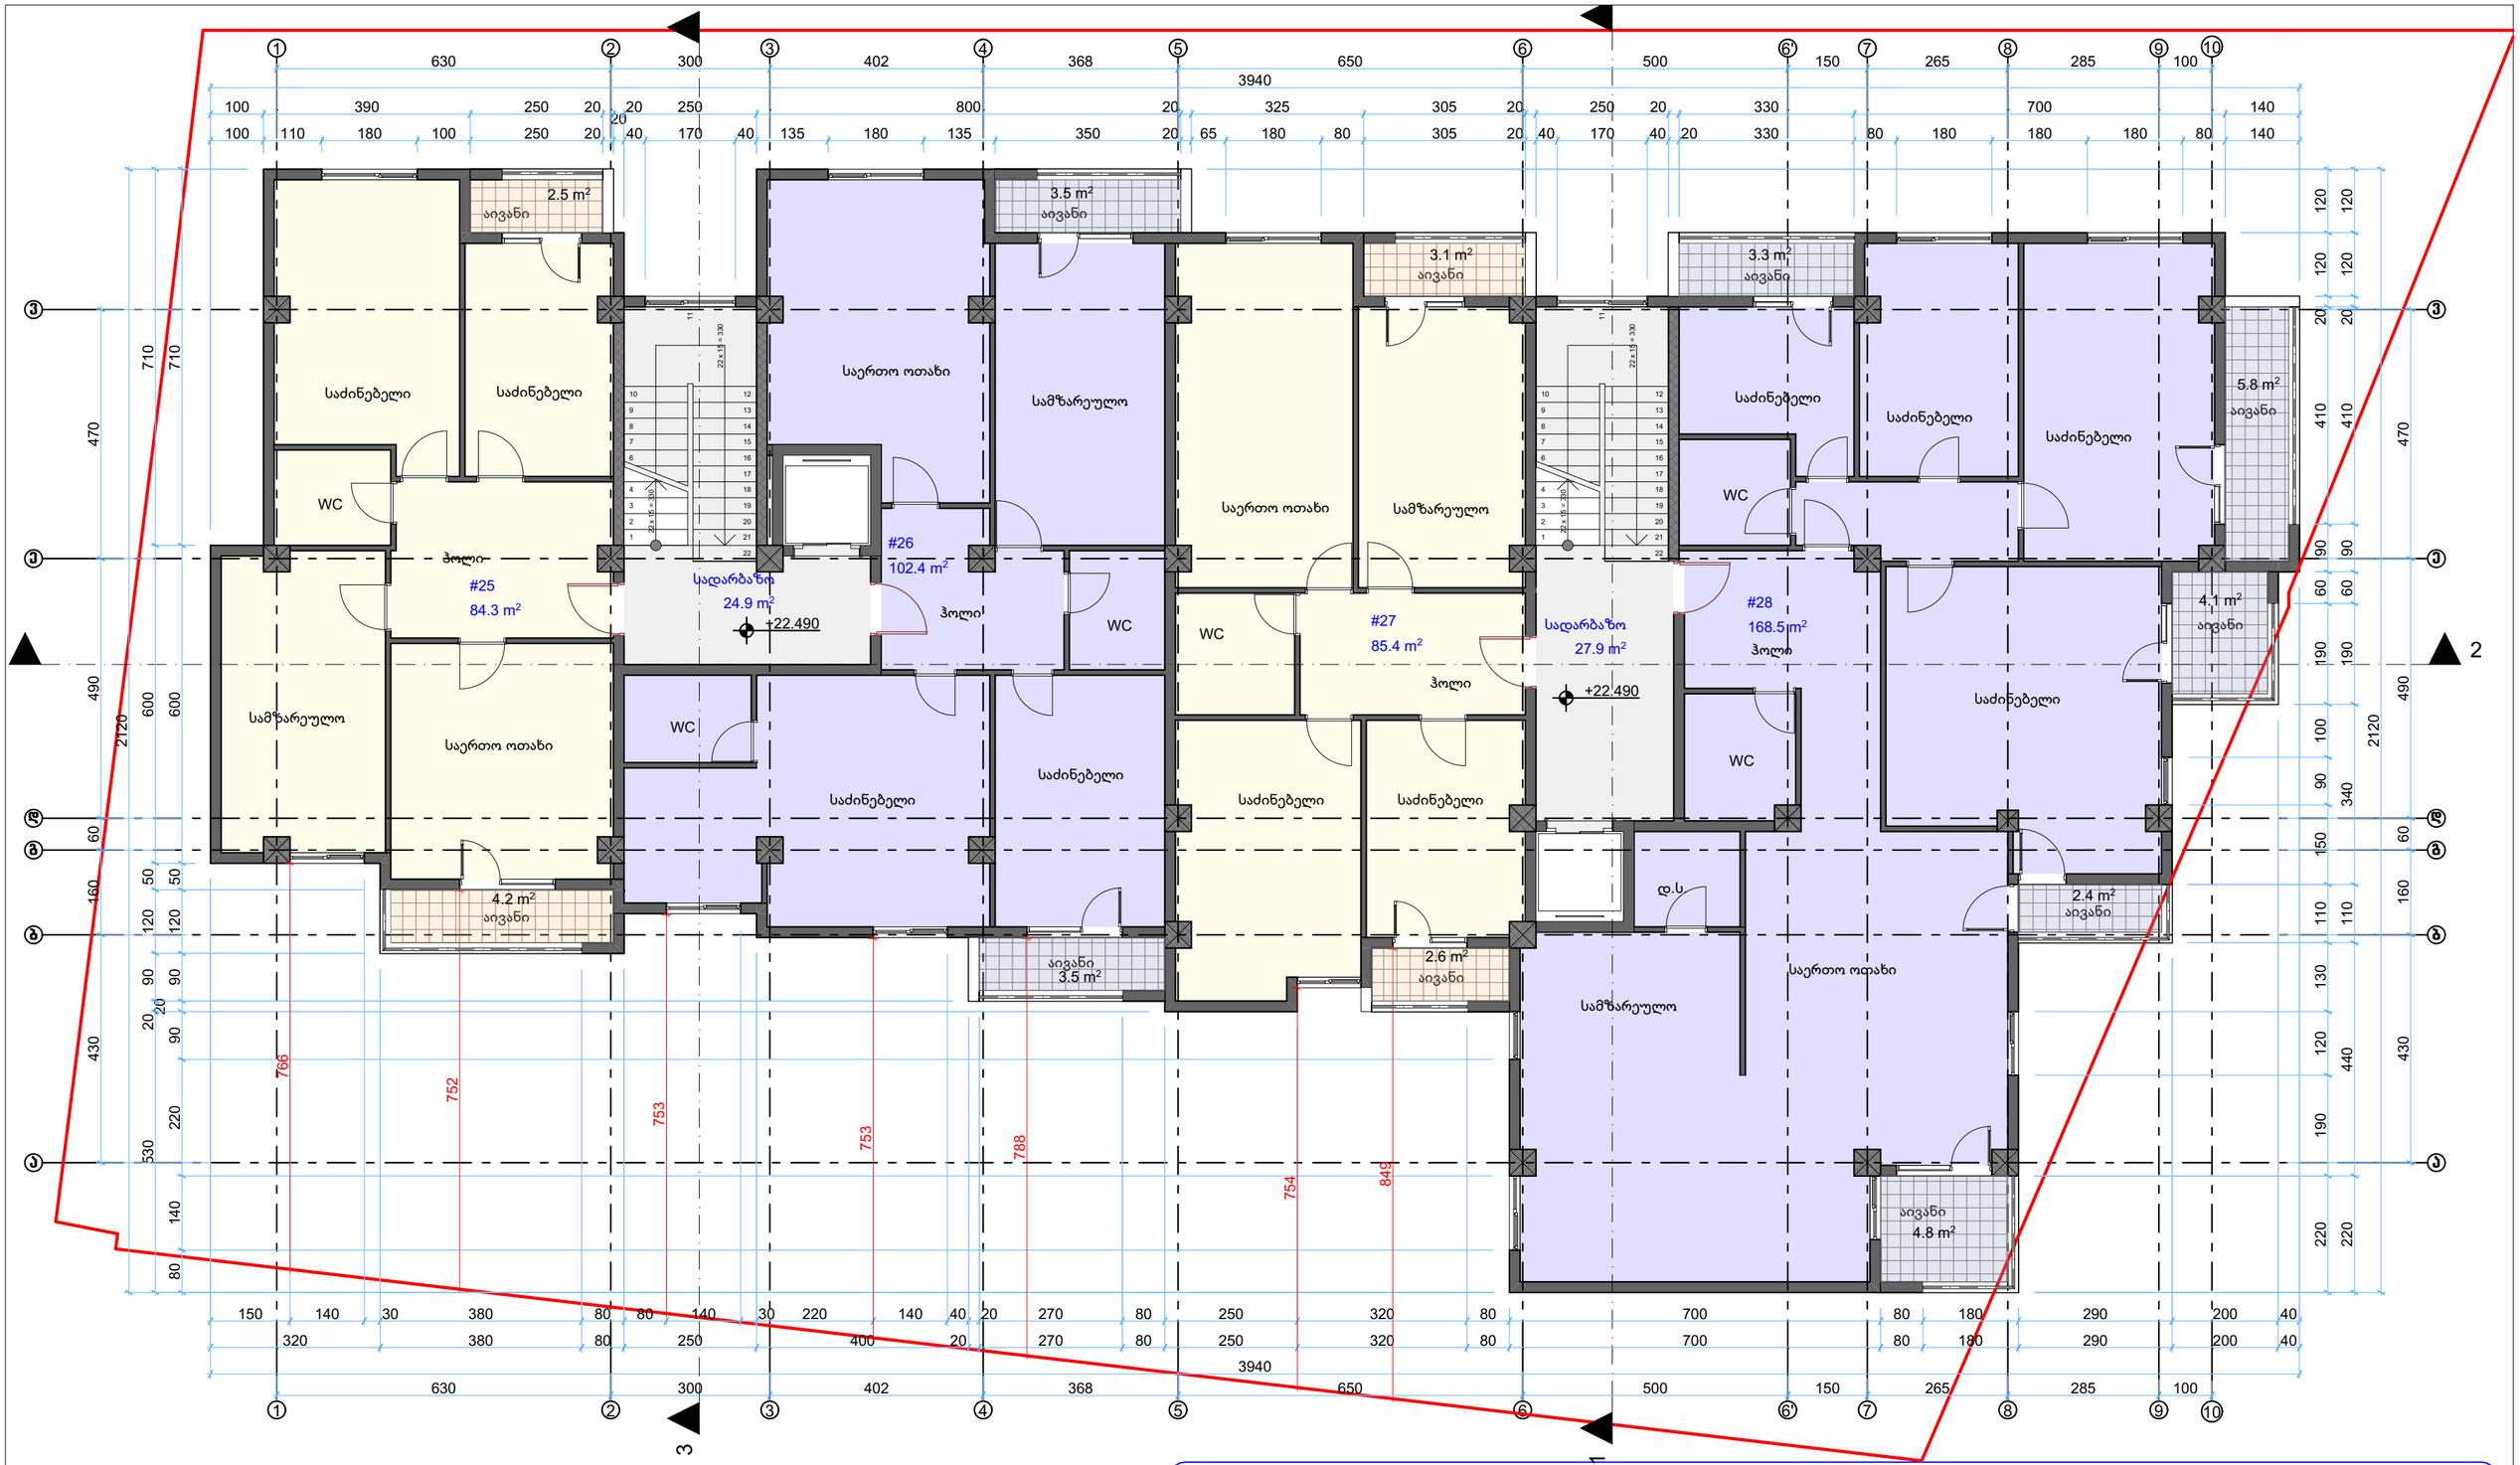

მრავალბინიანი საცხოვრებელი სახლის კორექტირებული პროექტი

მისამართი:
ქალაქი თბილისი,
დიდი დიღომი სტრაბონის ქუჩა №22
ს/კ 01.72.14.040.269 .

პრ.მთ.არქ თ. მურვანიძე
პრ.ექტორი რ. ებრალიძე

საპროექტო ორგანიზაცია
არქიკოლეგიუმი

მერკე სართულის გეგმა

მასშტაბი	თარიღი	ფურცლის №
M 1:100	21-Aug-17	A.11

ტერასა

ტერასა

ტერასა
55.4 m²

ნყაღშეხახები მილი

საძინებელი

3.1 m²
აივანი

ტერასა
10.1 m²

სამზარეულო

საძინებელი

საერთო ოთახი

ბინა 3

სამზარეულო

WC

#32
57.0 m²

ტერასა
23.4 m²

საძარბაზო
15.9 m²

#30
77.1 m²

#29
69.6 m²

ჰოლი

საერთო ოთახი

საძარბაზო
18.8 m²

ტერასა
95.1 m²

ტერასა
11.6 m²

ტერასა
6.0 m²

ტერასა

საძინებელი

#31
67.8 m²

საერთო ოთახი

სამზარეულო

ტერასა
18.4 m²

3

2

1

მრავალბინიანი საცხოვრებელი სახლის კორექტირებული პროექტი

მისამართი:

ქალაქი თბილისი,
დიდი დიღომი სტრაბონის ქუჩა №22
ს/კ 01.72.14.040.269 .

პრ.მთ.არქ თ. მურვანიძე
პრ.ავტორი რ. ებრალიძე

საპროექტო ორგანიზაცია

არქიკოლეგიუმი

მეცხრე სართულის გეგმა

მასშტაბი	თარიღი	ფურცლის №
M 1:100	21-Aug-17	A.12

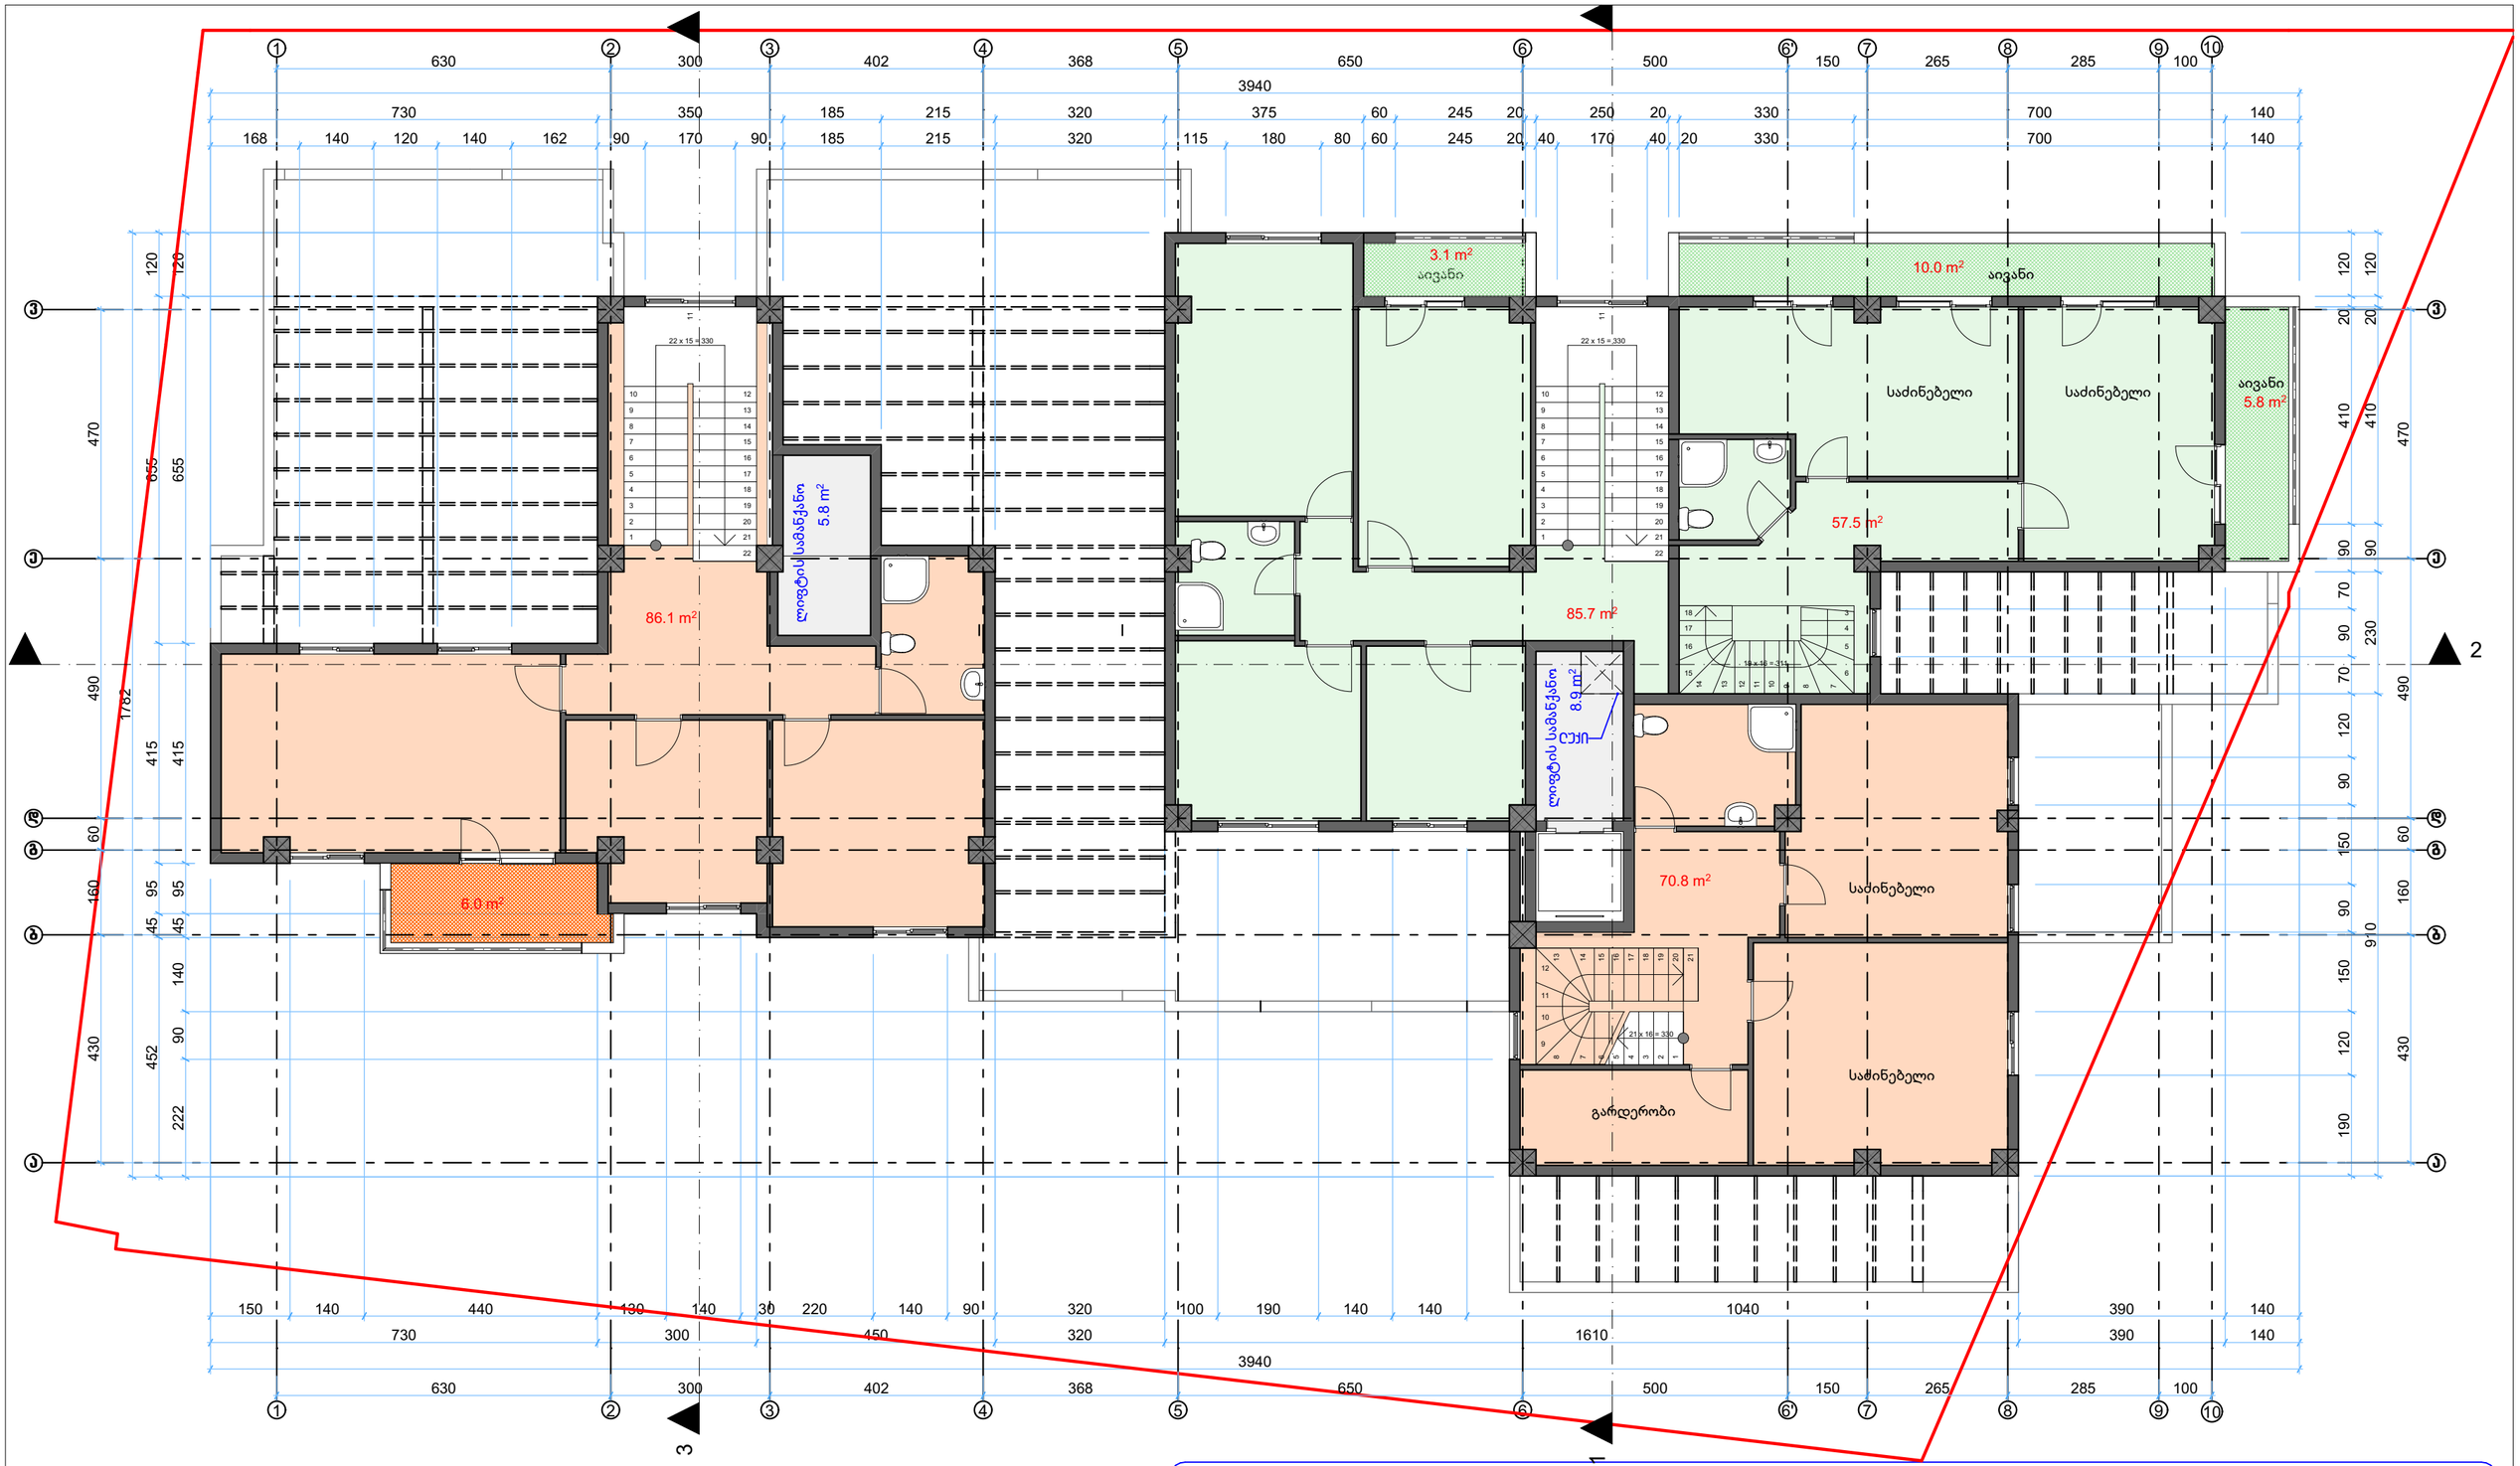

მრავალბინიანი საცხოვრებელი სახლის კორექტირებული პროექტი

მისამართი:

ქალაქი თბილისი,
დიდი დილომი სტრაბონის ქუჩა №22
ს/კ 01.72.14.040.269 .

პრ.მთ.არქ თ. მურვანიძე
პრ.ავტორი რ. ებრალიძე

საპროექტო ორგანიზაცია

არქიკოლეგიუმი

დუპლექსის სართული

მასშტაბი	თარიღი	ფურცლის №
M 1:100	21-Aug-17	A.13

ნაცრისფერი მილი

ნაცრისფერი მილი

ნაცრისფერი მილი

ნაცრისფერი მილი

ნაცრისფერი მილი

+31.780



მრავალბინიანი საცხოვრებელი სახლის კორექტირებული პროექტი

მისამართი:

ქალაქი თბილისი,
დიდი დიღომი სტრაბონის ქუჩა №22
ს/კ 01.72.14.040.269 .

პრ.მთ.არქ თ. მურვანიძე
პრ.ავტორი რ. ებრალიძე

საპროექტო ორგანიზაცია

არქიკოლეგიუმი

სახურავის გეგმა

მასშტაბი	თარიღი	ფურცლის №
M 1:100	21-Aug-17	A.14