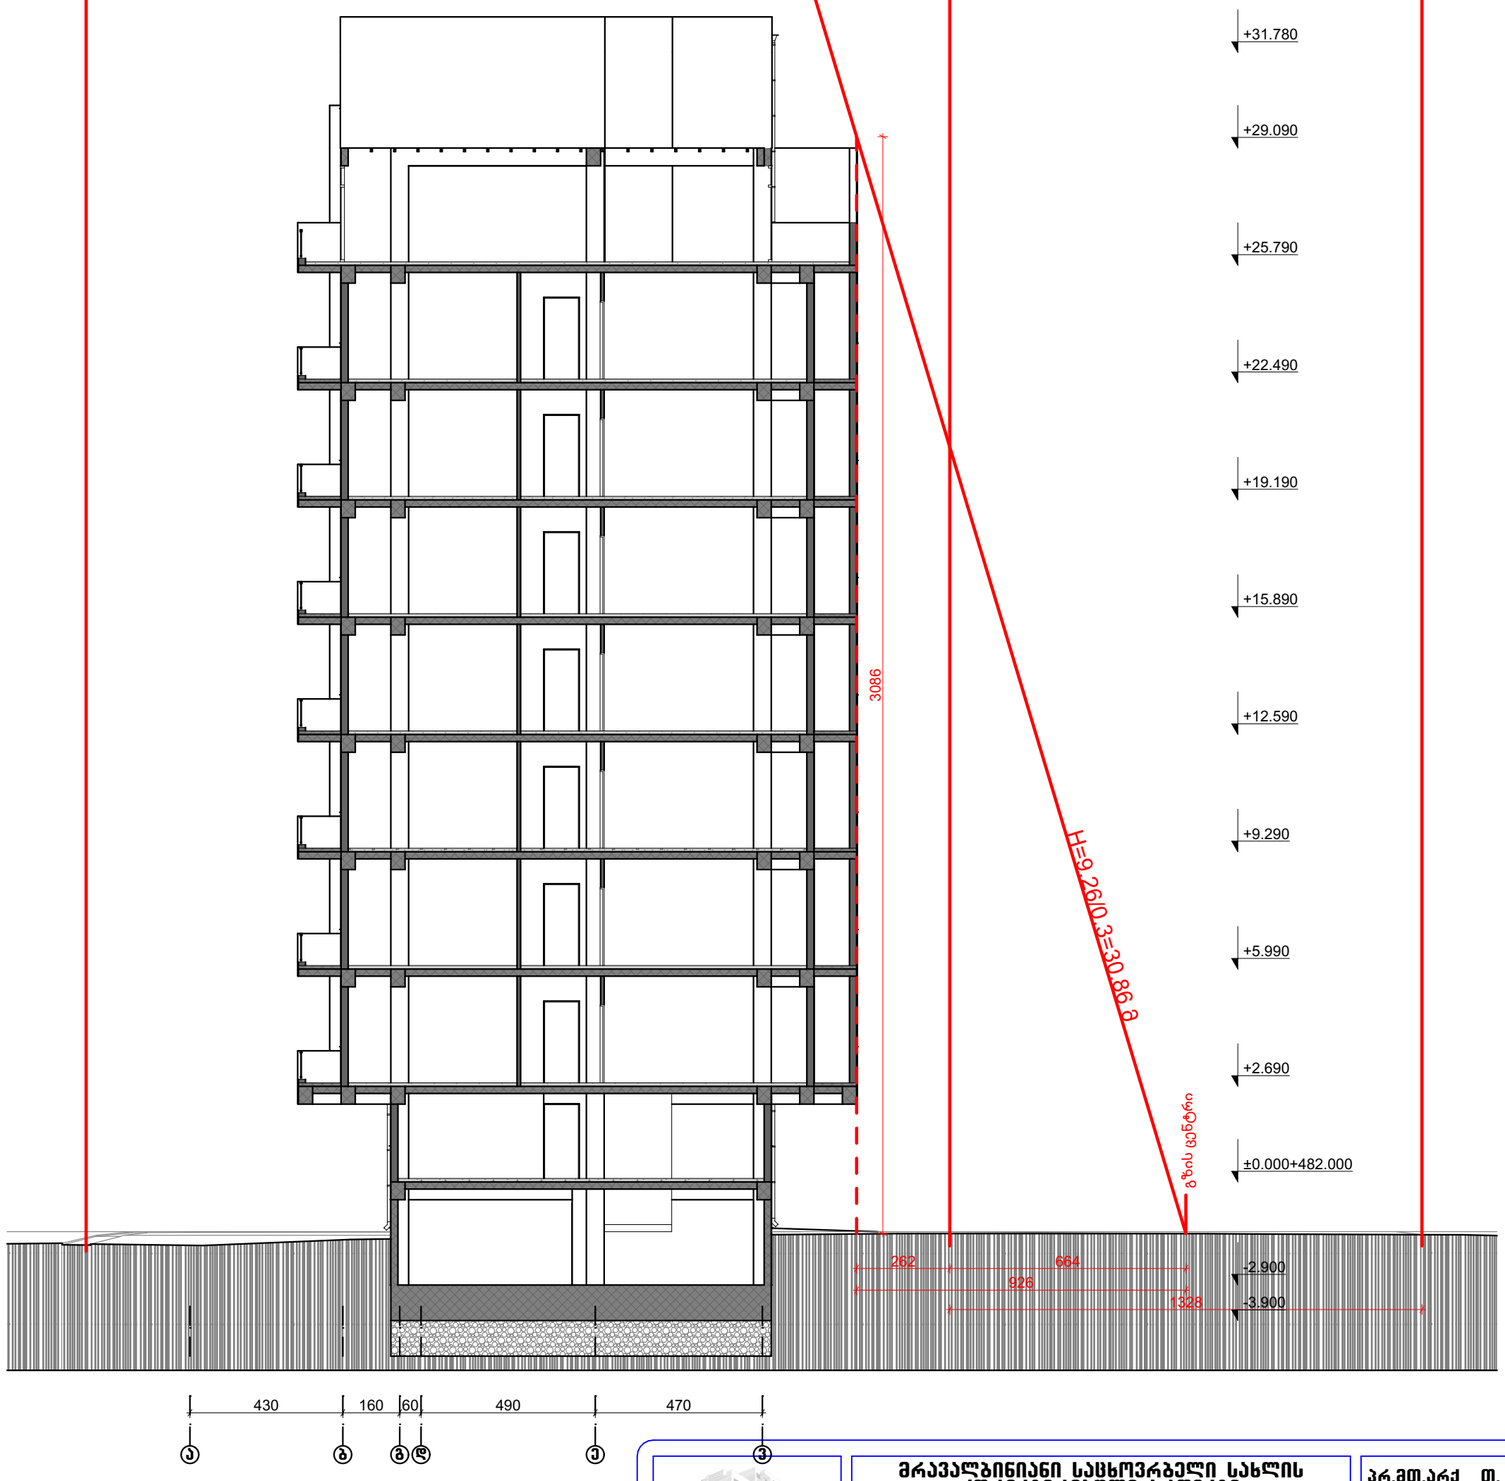



მრავალბინიანი საცხოვრებელი სახლის კორექტირებული პროექტი

მისამართი:

ქალაქი თბილისი,
დიდი დიღომი სტრაბონის ქუჩა №22
ს/კ 01.72.14.040.269 .

პრ.მთ.არქ თ. მურვანიძე
პრ.ავტორი რ. ებრალიძე

საპროექტო ორგანიზაცია

არქიკოლეგიუმი

სიმაღლის განსაზღვრის სქემა

მასშტაბი	თარიღი	ფურცლის №
M 1:150	21-Aug-17	A.23

ექსპლიკაცია:

1. საპროექტო შენობა
2. ღია ავტოსადგომი
3. გამწვანება (კ³)

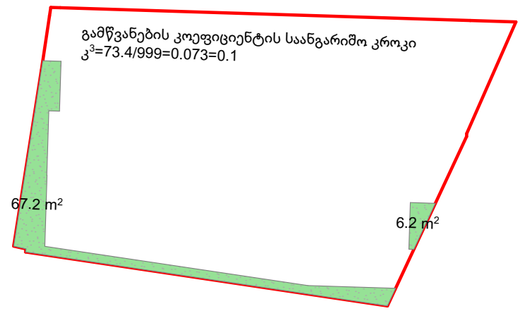

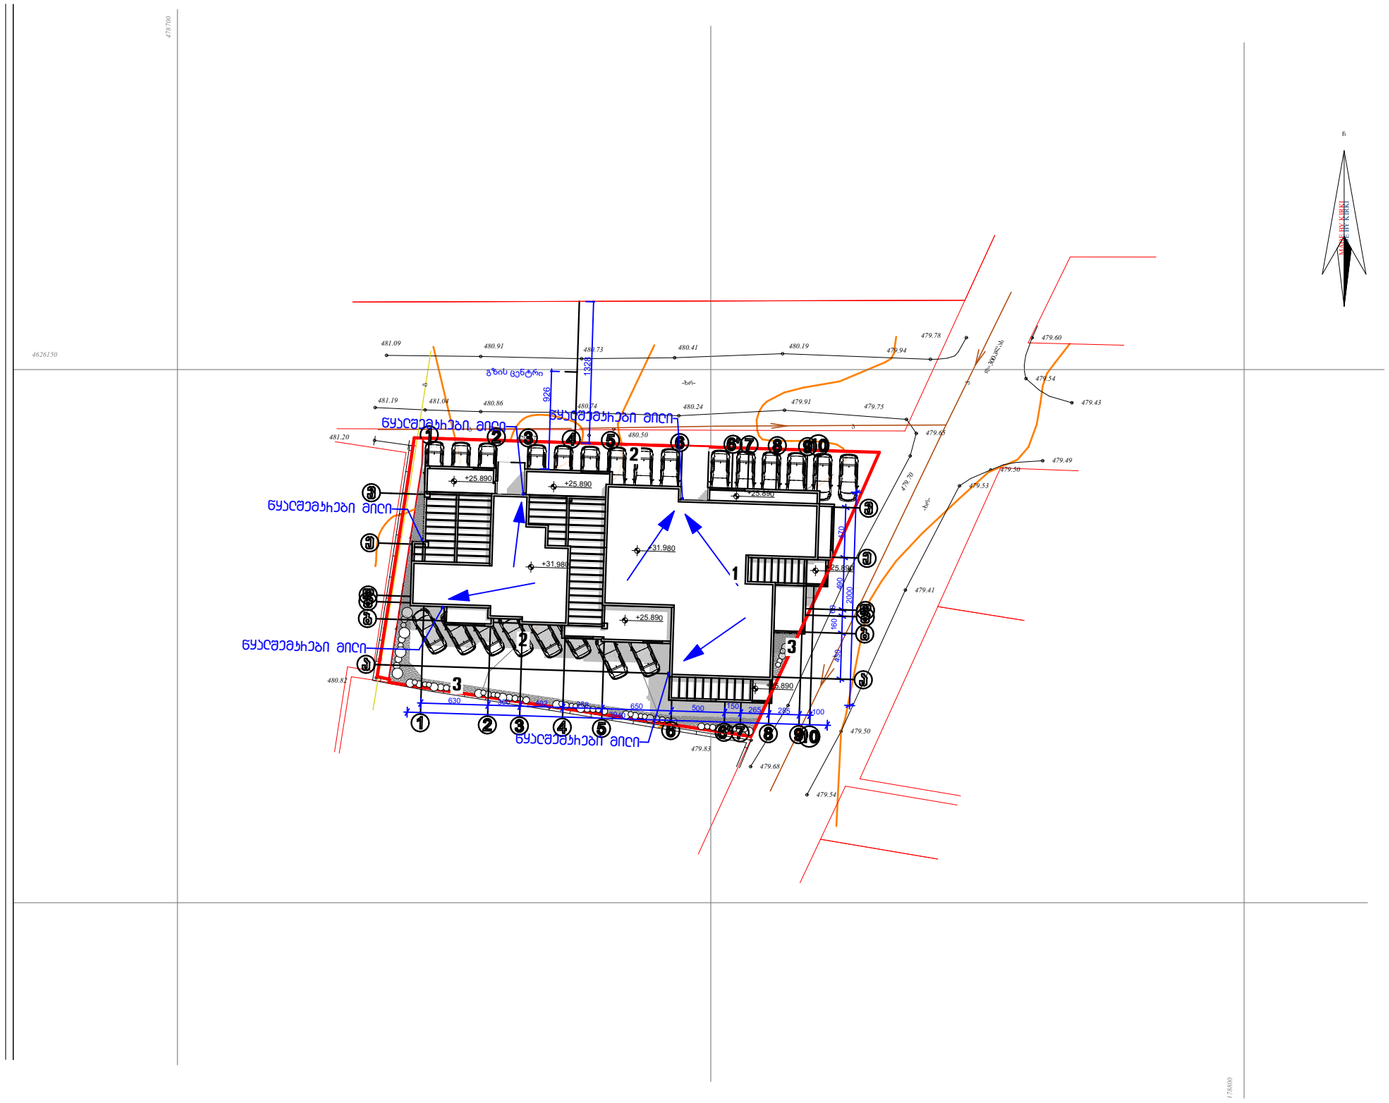
ნულოვანი ნიშული
ნულოვანი ნიშული
ნულოვანი ნიშული
ნულოვანი ნიშული
+25.890
+31.980
+31.980
+25.890
+25.890
+25.890