საქართველო
ქ. თბილისის მერია
სსიპ თბილისის არქიტექტურის სამსახური

ტოპოგრაფიული გეგმა

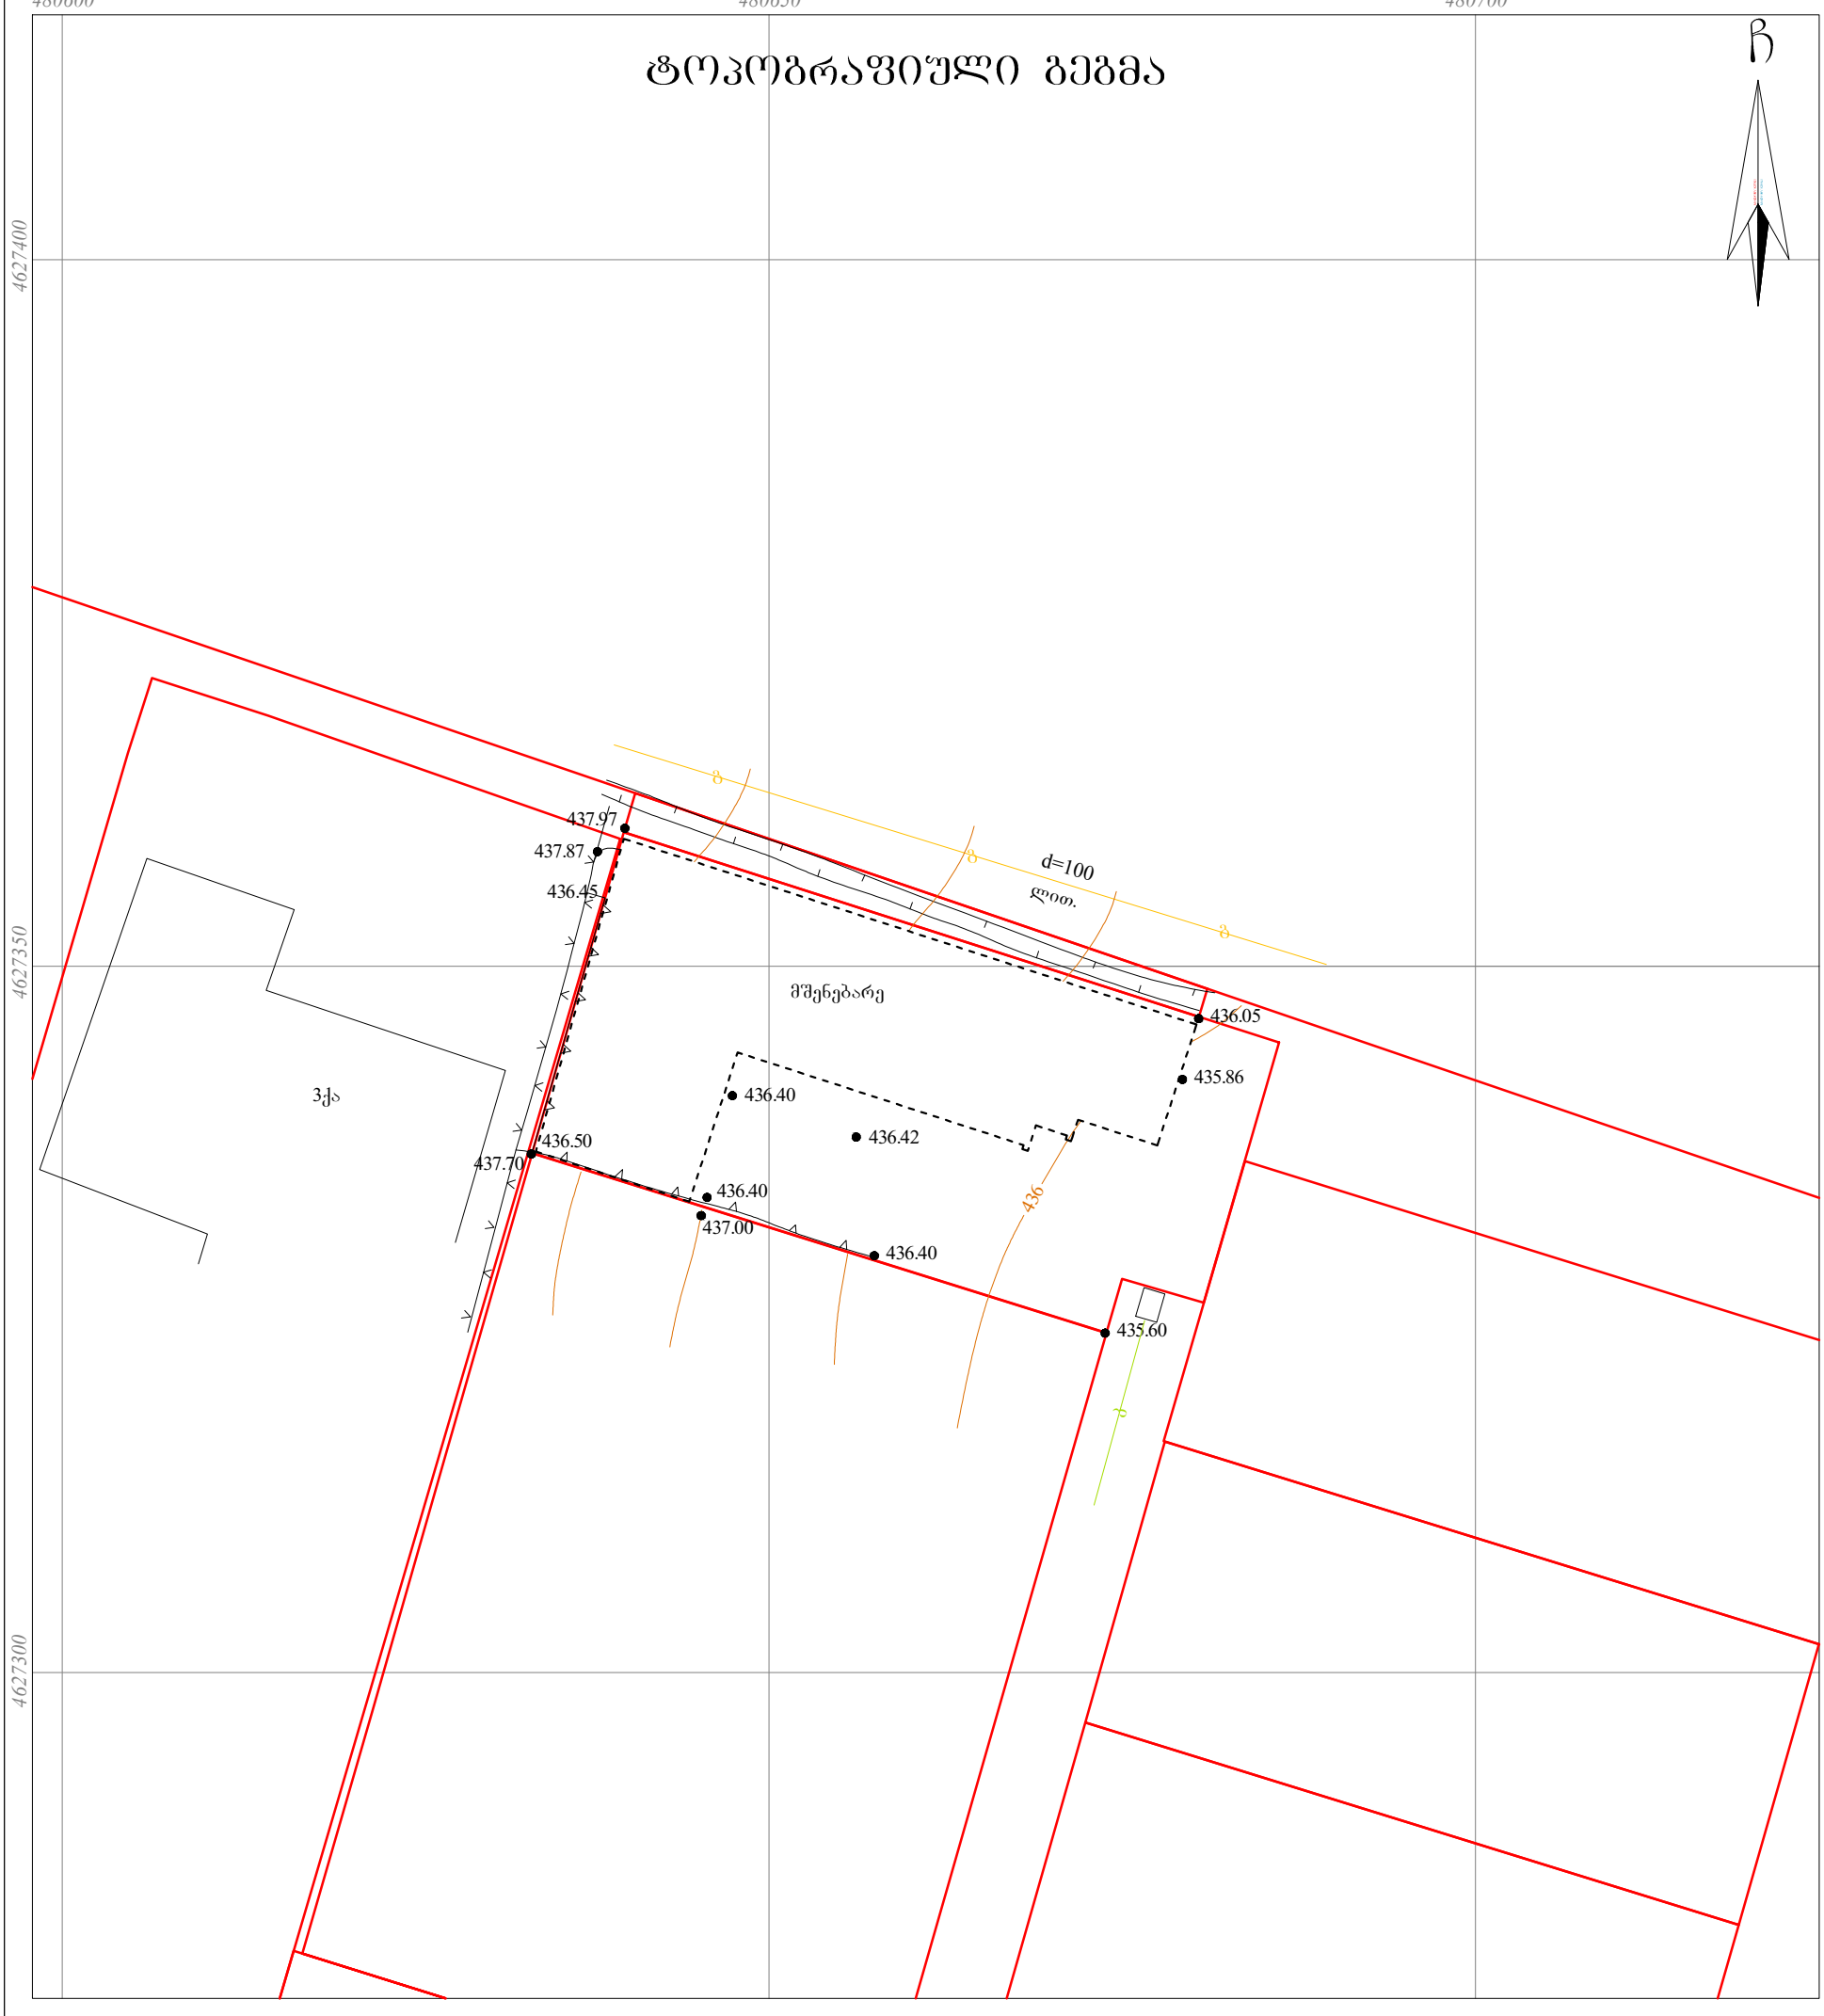

მისამართი: ქალაქი თბილისი, სოფელი დიდომი, აბრარული უნივერსიტეტის ტერიტორია

ნაკვეთის ს/კ: 01.72.14.014.824 ფართობი: 1115 კვ.მ.

პირობითი აღნიშვნები

ძს	საცხ. შენობა	ხის ღობე	წ წყალგაყვანილობა
ძა	არასაცხ. შენობა	ღობე	გ გაზი
	ფარდული	ქვის კედელი	კ კანალიზაცია
	მშენებარე შენობა	კედელი	სან სანიაღვრე
	სატრანსფორ.	ფლატე	კგ კავშირგაბმულობა
	ჯიხური	რკინიგზა	ელ. ქსელები
	ხეები	სამეთვალყურეო ჭები	თგ გათბობა
	გარე განათება	ელ. გადამცემი ხაზი	

1) მიწის სამუშაოების შესრულებისას შეატყობინეთ კომუნიკაციის წარმომადგენლებს

შპს „ქ.თ.ბ.ი. პროექტი“
საქართველო, ქალაქი თბილისის, გლდანი-ნაძალადევის რაიონი, დ. გურამიშვილის გამზ. №12ა, კორპ. №5, ბ. №24ა.
LTD „Geo.Gi. Company“
Georgia, Tbilisi, Isani-Samgori district, D. Guramishvili avenue 12a. Building # 5, Block
ტელ. ელ.ფოსტა: Geo.Gi.Company@gmail.com
მობ. (+995) 5[illegible] (+995) 598 105 105;

დირექტორი:		ბ. მესხიშვილი	
აზომა/დახაზა:		ბ. მესხიშვილი	
დამკვეთი:		შპს „ქმ ბილდინგ მოდერნი“	
მასშტაბი: 1:500		30/05/2017 წ.	

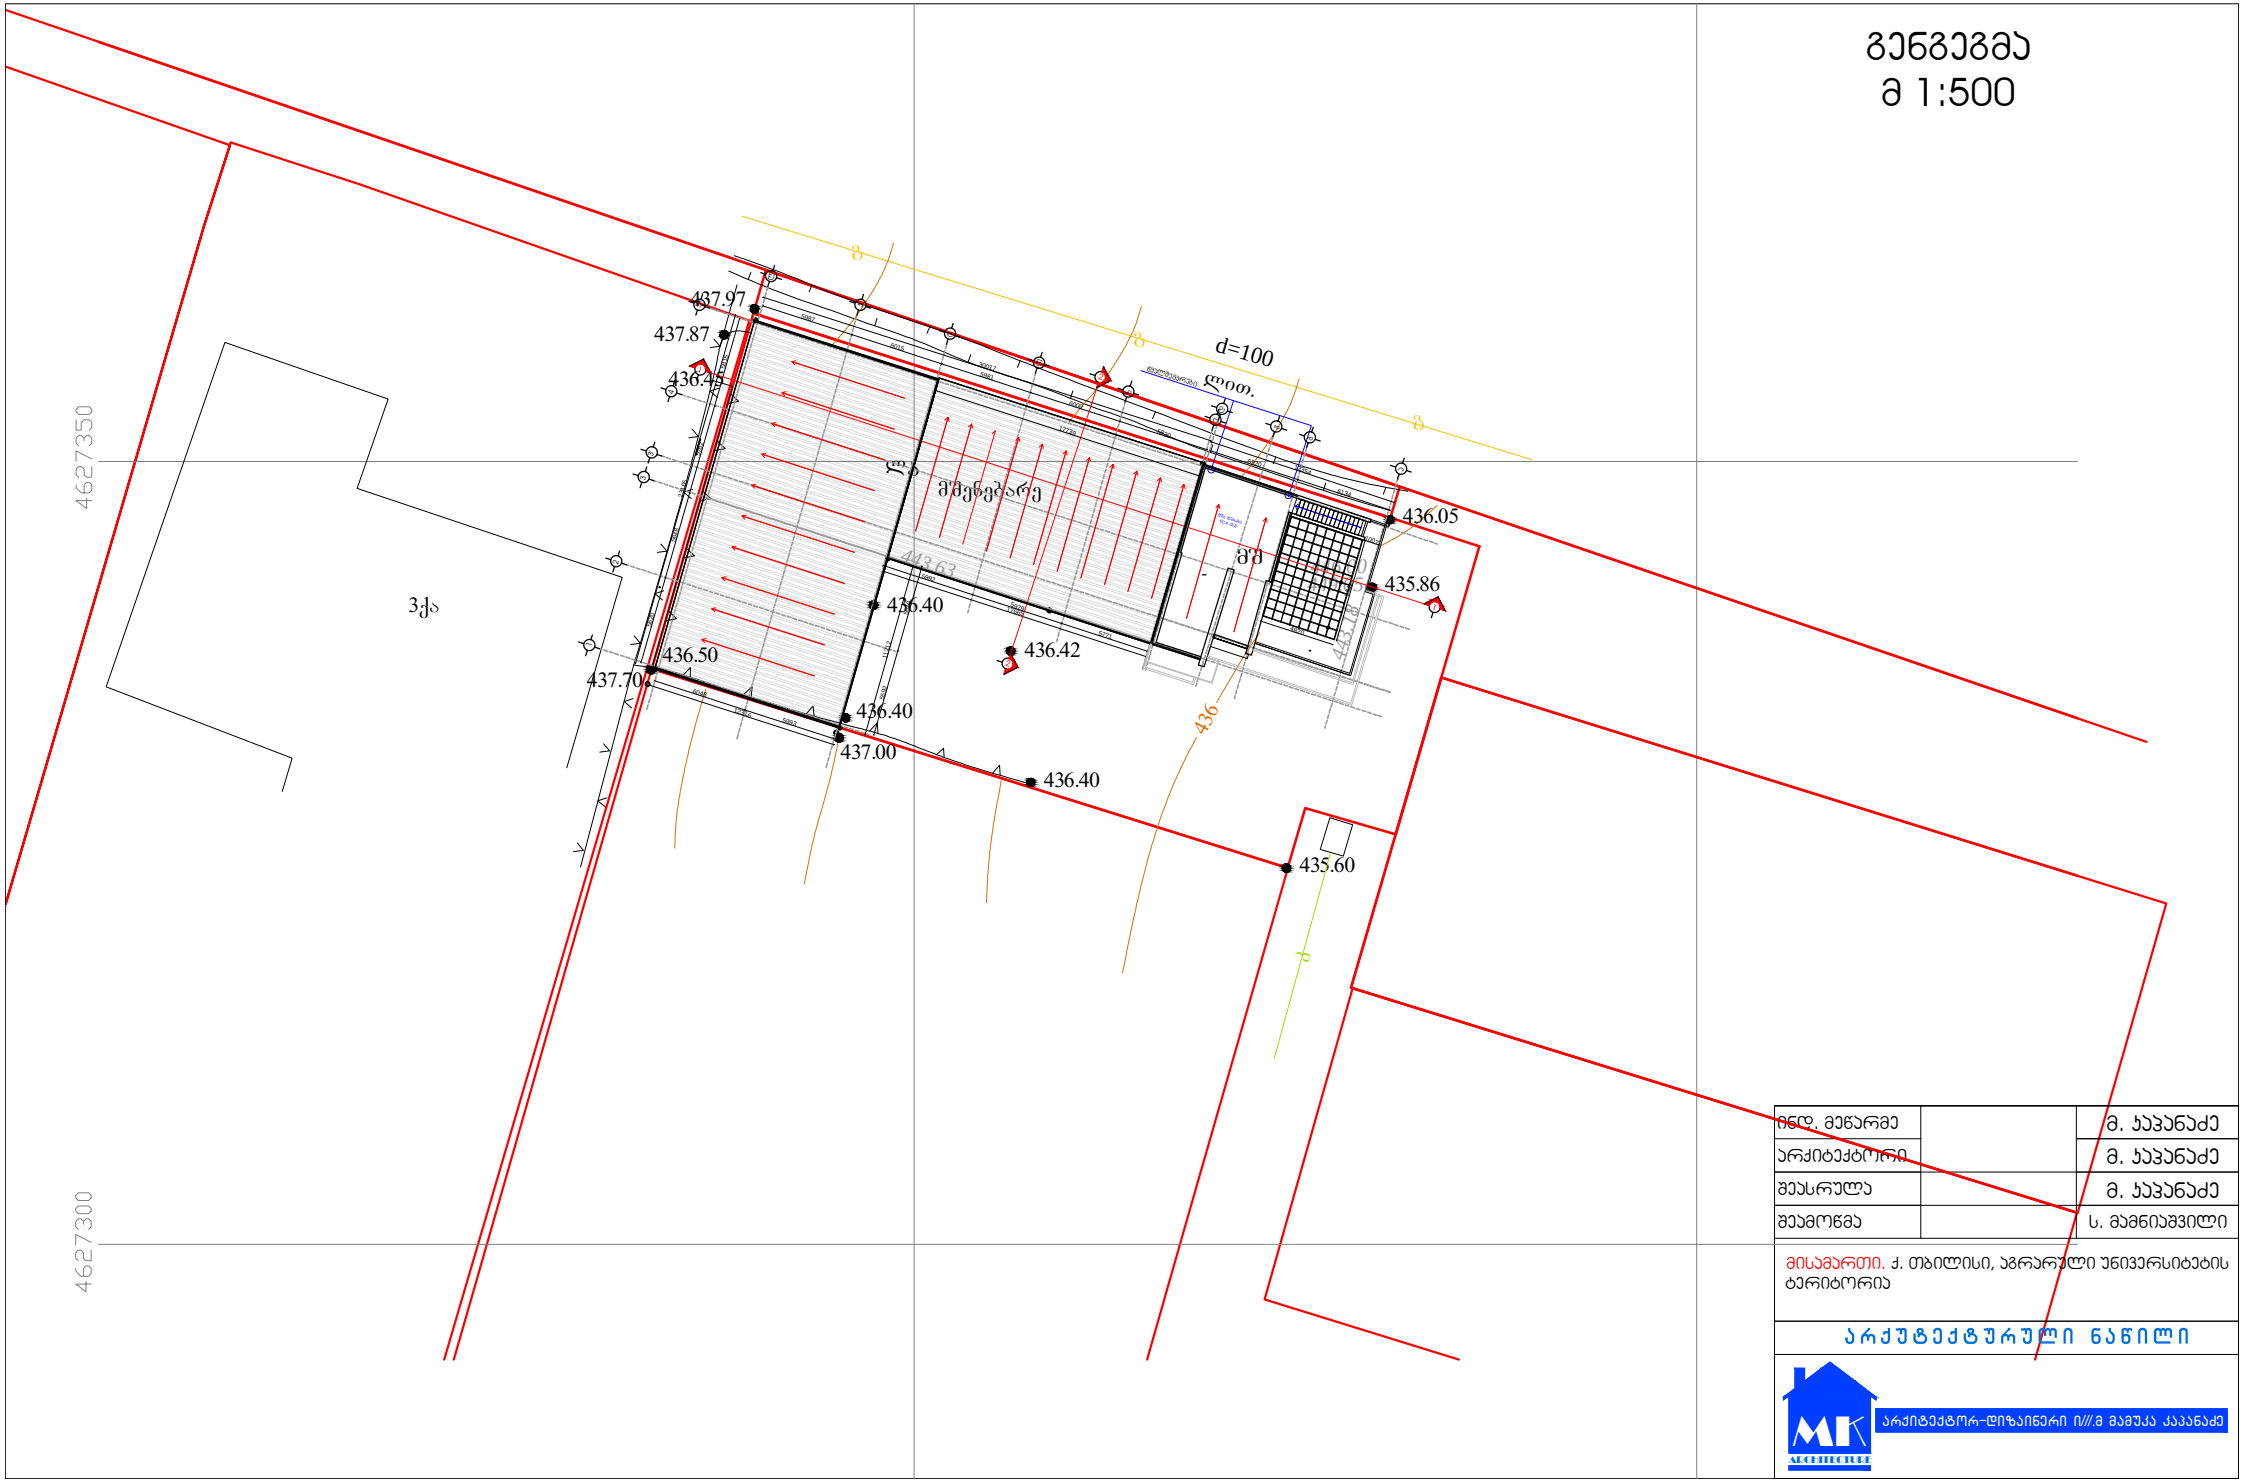

ინჟ. მეწარმე		მ. ჯაჯანაძე
არქიტექტორი		მ. ჯაჯანაძე
შეასრულა		მ. ჯაჯანაძე
შეამოწმა		ს. მამნიაშვილი

მისამართი. ქ. თბილისი, აგრარული უნივერსიტეტის ტერიტორია

არქიტექტურული ნაწილი

არქიტექტორ-დიზაინერი ი///მ მამუკა ჯაჯანაძე