

ქ.თბილისში, დავითაშვილის ქუჩა#5-ის მიმდებარედ (ს/კ:01.19.25.006.082)
შ.პ.ს. ავიაკომპანია თუშეთის საოფისე შენობის და დამხმარე ფართობის

კ ო რ ე ქ ტ ი რ ე ბ უ ლ ი პ რ ო ე ქ ტ ი

თბილისი 2017 წ.

ქ.თბილისში, დავითაშვილის ქუჩა#5-ის მიმდებარედ (ს/კ:01.19.25.006.082)
შ.პ.ს. ავიაკომპანია თუშეთის საოფისე შენობის და დამხმარე ფართობის

კ ო რ ე ქ ტ ი რ ე ბ უ ლ ი პ რ ო ე ქ ტ ი

შ.პ.ს. ავიაკომპანია თუშეთი ს/ნ: 208193925

დირექტორი: ზაური ქორთოშიძე

ი.მ. "ნიკოლოზ დონაძე"ს/ნ:04001006958

პროექტის მთავარი არქიტექტორი: ნიკოლოზ დონაძე

თბილისი 2017 წ.

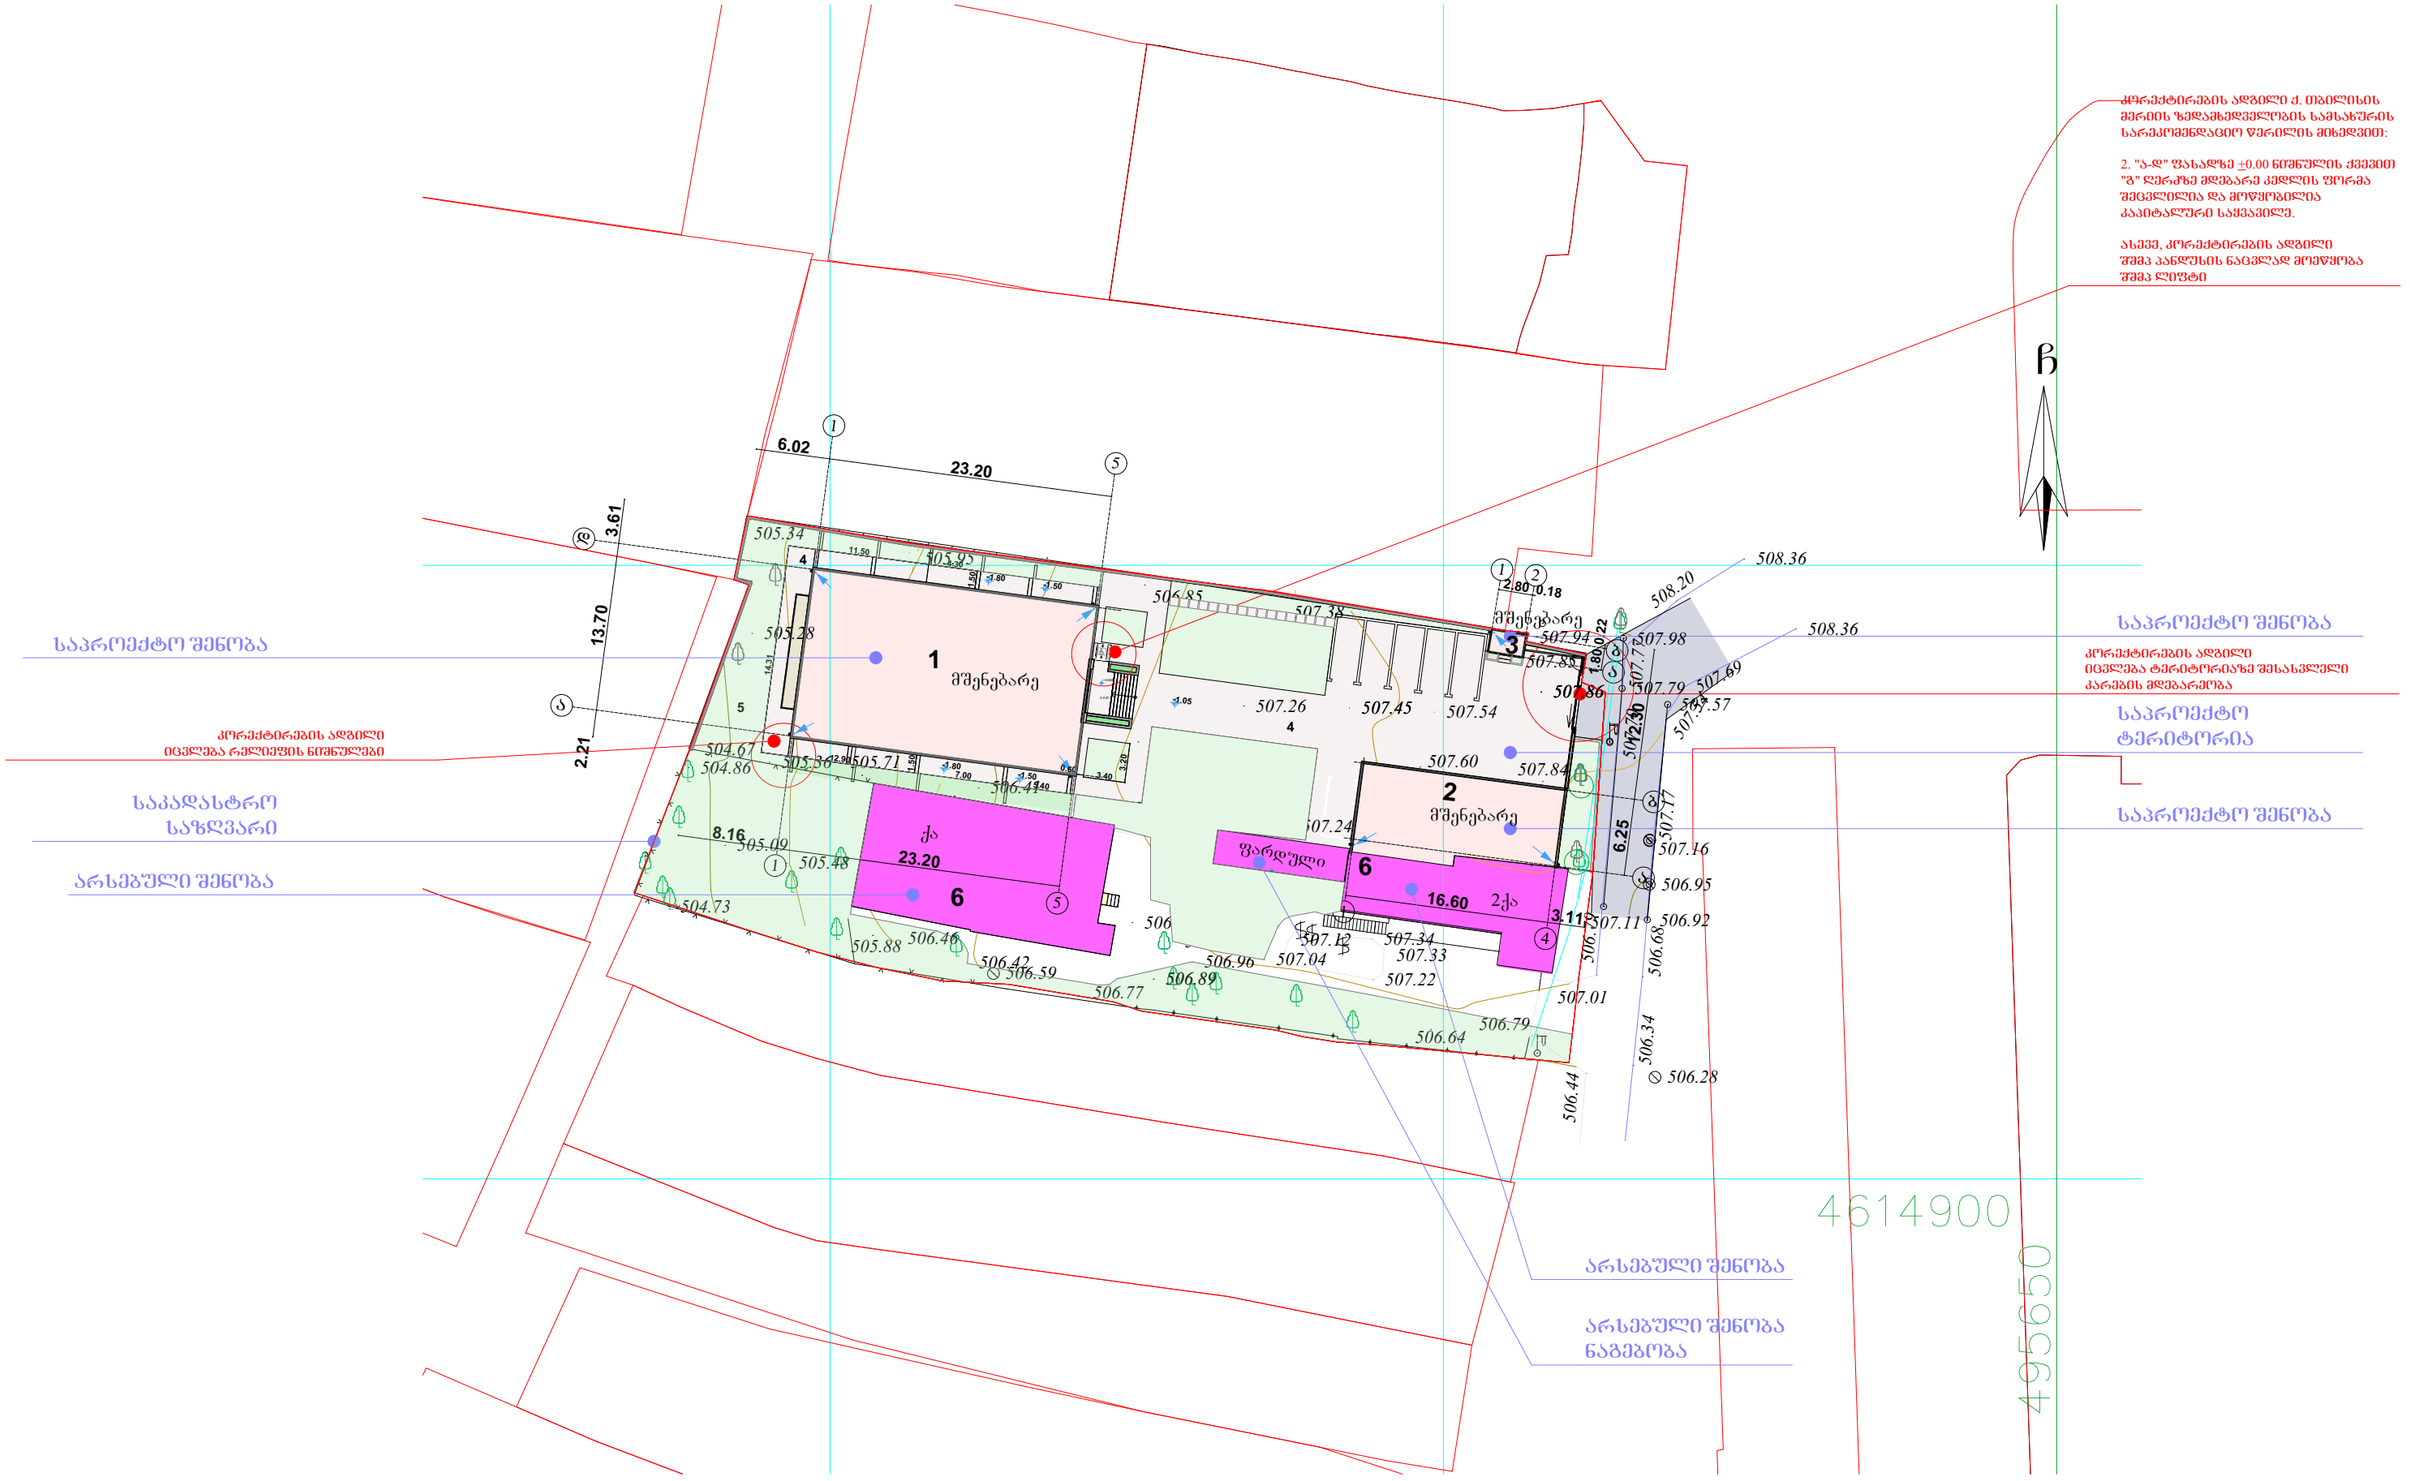

შენიშვნები:	ფერადობა: 1. ლეგენდა 2. დამხმარე ფარდობები (ავტოდეარები) 3. დამხმარე ფარდობები (საყარაულო ობიექტი) 4. მოპირკეთება 5. გამწვანება 6. არსებული შენობები ±0.00=508.54	პირობითი აღნიშვნები:	ქ.თბილისში, დავითაშენების ქუჩა#5-ის მიმდებარედ (ს/კ:01.19.25.006.072) შ.პ.ს. ავიაკომპანია მეშვეთის საღებისა შენობის და დამხმარე ფარდობის **კორექტირებული პროექტი**	დამკვეთი: შ.პ.ს. ავიაკომპანია მეშვეთი ს/ნ: 208193925
			გენგეგმა	პროექტის ხელმძღვანელი: ზაური ქორიძე ტელ: 595 771 554 ელ.ფოსტა: zaur@tca.com
			ფორმატი A3 | თბილისი 2017წ. | სტადია მ.პ. | მასშტაბი 1:100 | გვერდი ა - 3	საპროექტო: ინჟ. მეღარამე "ნიკოლეზის ღრნაძე" ს/ნ:04001006958 პროექტის მთავარი არქიტექტორი: ნიკოლეზის ღრნაძე ტელ: 595 771 554 ელ.ფოსტა: chemi_saqartvelo@yahoo.com

საქართველო
ქ. თბილისის მერია
სსიპ თბილისის არქიტექტურის სამსახური

ქ. თბილისი, ქუჩა დავითაშვილი, №7 ;№5 2535 კვ.მ არასასოფლო-სამეურნეო
დანიშნულების ს/კ-ით 01192500682; მიწის ნაკვეთის ტოპოგრაფიული

გეგმა

სამსახურის უფროსი

ჩ

პირობითი აღნიშვნები

WGS 1984-ის კოორდინატთა სისტემის UTM პროექცია

სც	საცხ. შენობა		ბორდიული		ჭიშკარი
ას	არასაცხ. შენობა		ხის ღობე		ბეტონი
	ფარდული		ღობე	წ	წყალგაყვანილობა
	მშენებარე შენობა		ქვის კედელი	გ	გაზი
	სატრანსფორ. ჯიხური		კედელი	კ	კანალიზაცია
	სვეტი		ფლატე	სან	სანიაღვრე
	გარე განათება		რკინიგზა	კბ	კავშირგაბმულობა
			სამეთვალყურეო ჭები		ელ. ქსელები
			ელ. გადამცემი ხაზი	თბ	გათბობა

შენიშვნა:1) ნაკვეთის საზღვარი (თუ იგი არის ნახაზზე) მითითებულია დამკვეთის მიერ

2) მიწის სამუშაოების შესრულებისას შეატყობინეთ კომუნიკაციის წარმომადგენლებს

შპს „ბიემჯი გრუპ“
საქართველო, თბილისი, შარტავას ქუჩა 14
მობ: 598 667070; 577 158039

LTD `BMG GROUP~
14 Sartava St. Tbilisi, Georgia

ტექნიკური დირექტორი:		ზ. ბასილაძე
აზომა:		ნ. ჯიქია
დახაზა:		ნ. ჯიქია
დამკვეთი:		

მასშტაბი: 1:500

13.06.2017 წ.