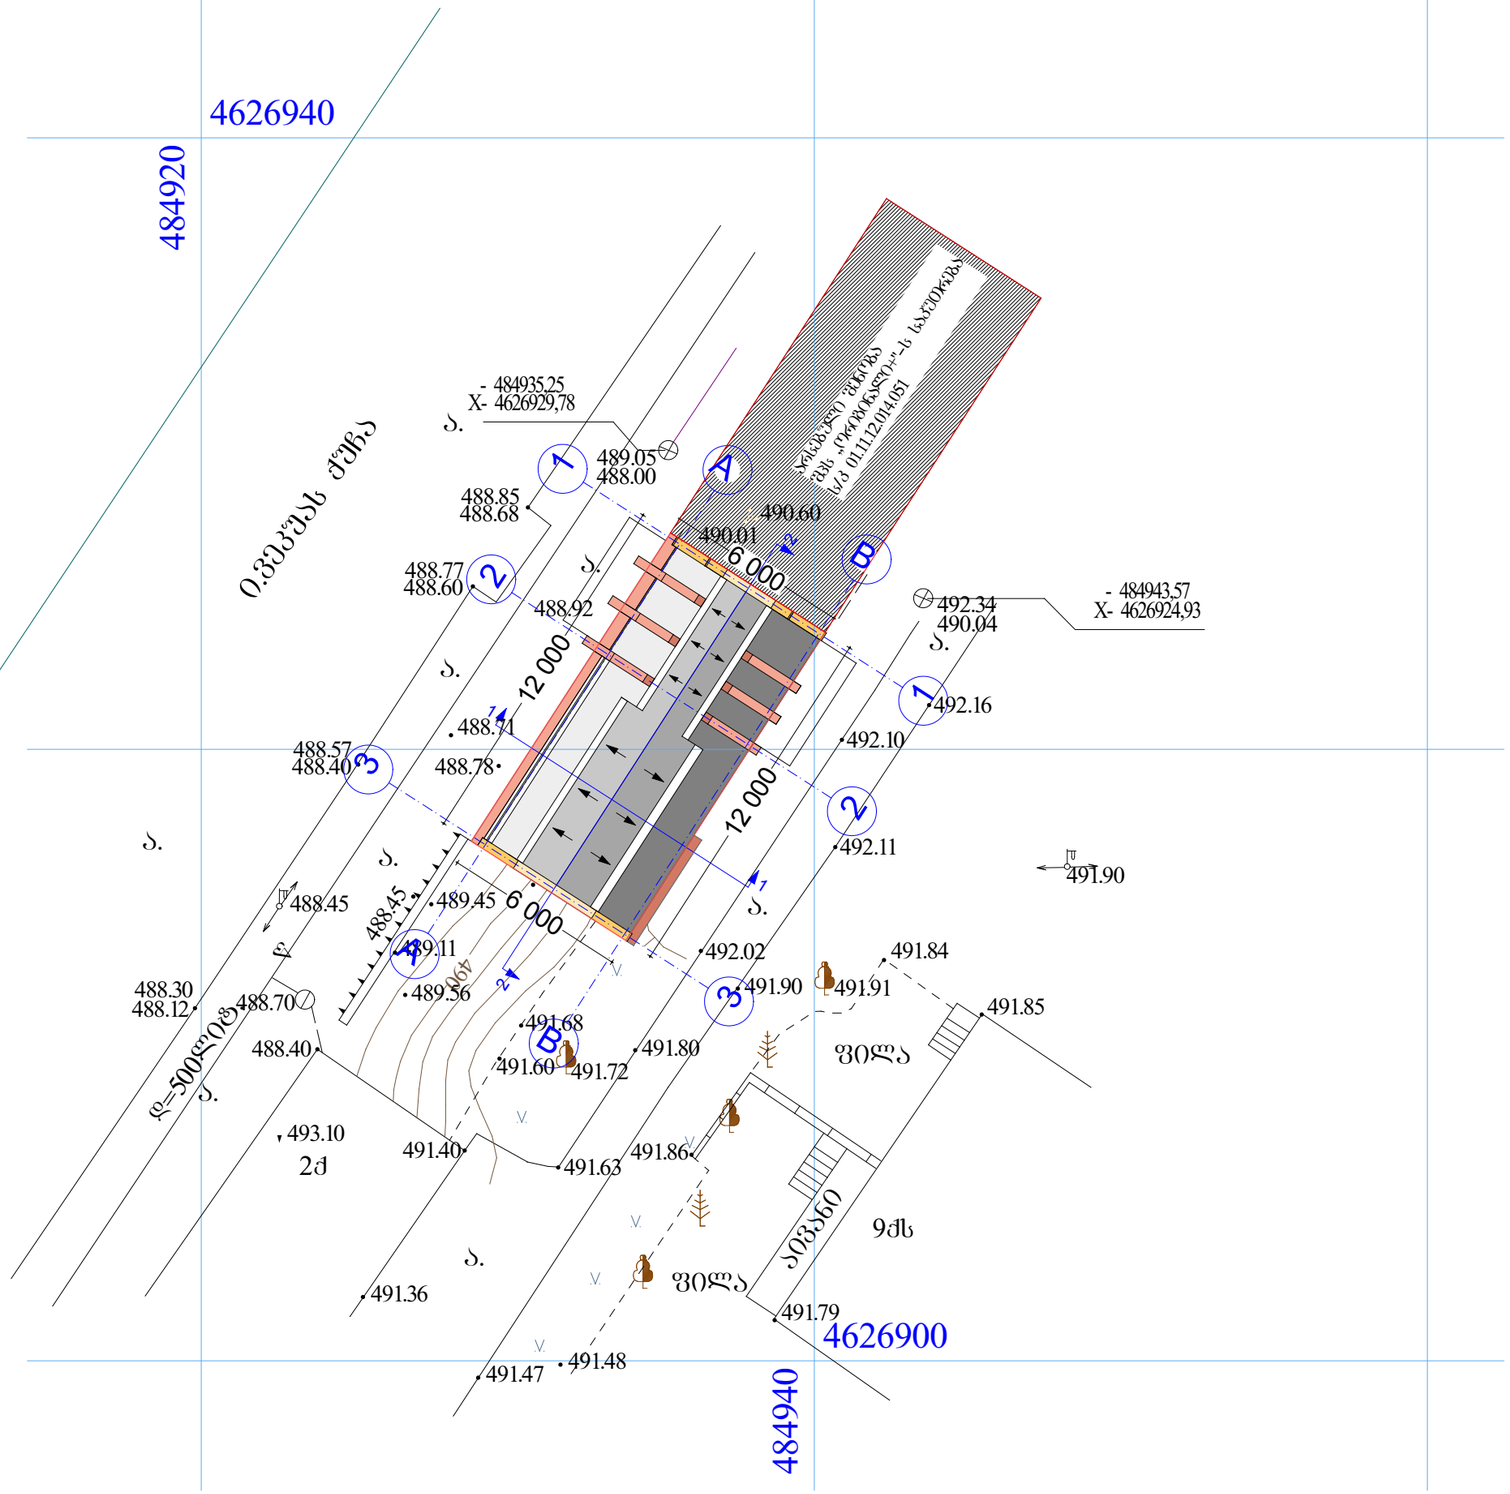

ფორმატი PAPER SIZE	დაკვეთა № KONTRACT №	პროექტის № PROJECT №	ფაილის სახელი FILE NAME
A3			GLDANI_2017

LEGEND

ექსპლიკაცია:

WGS 1984 - ის კოორდინატთა სისტემის UTM პროექცია

შენიშვნა

1. ნახაზზე ზომები მოცემულია მილიმეტრებში
2. ნახაზზე ცვლა ცვლილება მშენებლობისას შეთანხმებული უნდა იყოს პროექტის ავტორთან
3. ფურცლის კორექტირებით ავტომატურად შეიძლება ფინა ვარიანტი

დამკვეთი CLIENT	შ.პ.ს „ორიბინლი +" ს/კ 400081095
პროექტი PROJECT	მრავალფუნქციური შენობის პროექტი
მისამართი ADDRESS	ქალაქი თბილისი, ჭუჩა ხიზანიშვილი. ავეჯის სახლის მოპირდაპირედ. ნაკვეთი №1451. ს/კ 01.11.12.014.051

თანამდებობა	გვარი	ხელმოწერა
დირექტორი	კ. დეკანოიძე	
არქიტექტორი	კ. დეკანოიძე	

შ.პ.ს. „ემ არტი„ ს/კ 405098406
ქ. თბილისი, მიცკევიჩის ქ. 27 ბ
მობ +995 599-15-03-74

არქიტექტურული ნაწილი
ARCHITECTURE

მასშტაბი SCALE	1:200	თარიღი DATE OF ISSUE	2017

ნახაზი DRWG: მშშა ნახაზი

ბ ე ნ ბ ე ბ მ ა

სტადია STAGE	ინდექსი INDEX	ფურცელი PAGES
მ პ	09	01-18

q.Tbi l isi, xizanisvi l is q. avej is sax l is mopirdapired (nakv.14/51)
miwis nakveTis sakadastro kodi 01.11.12.014.051
miwis nakveTis farTobi 72 kv.m.
m:bi 1:200

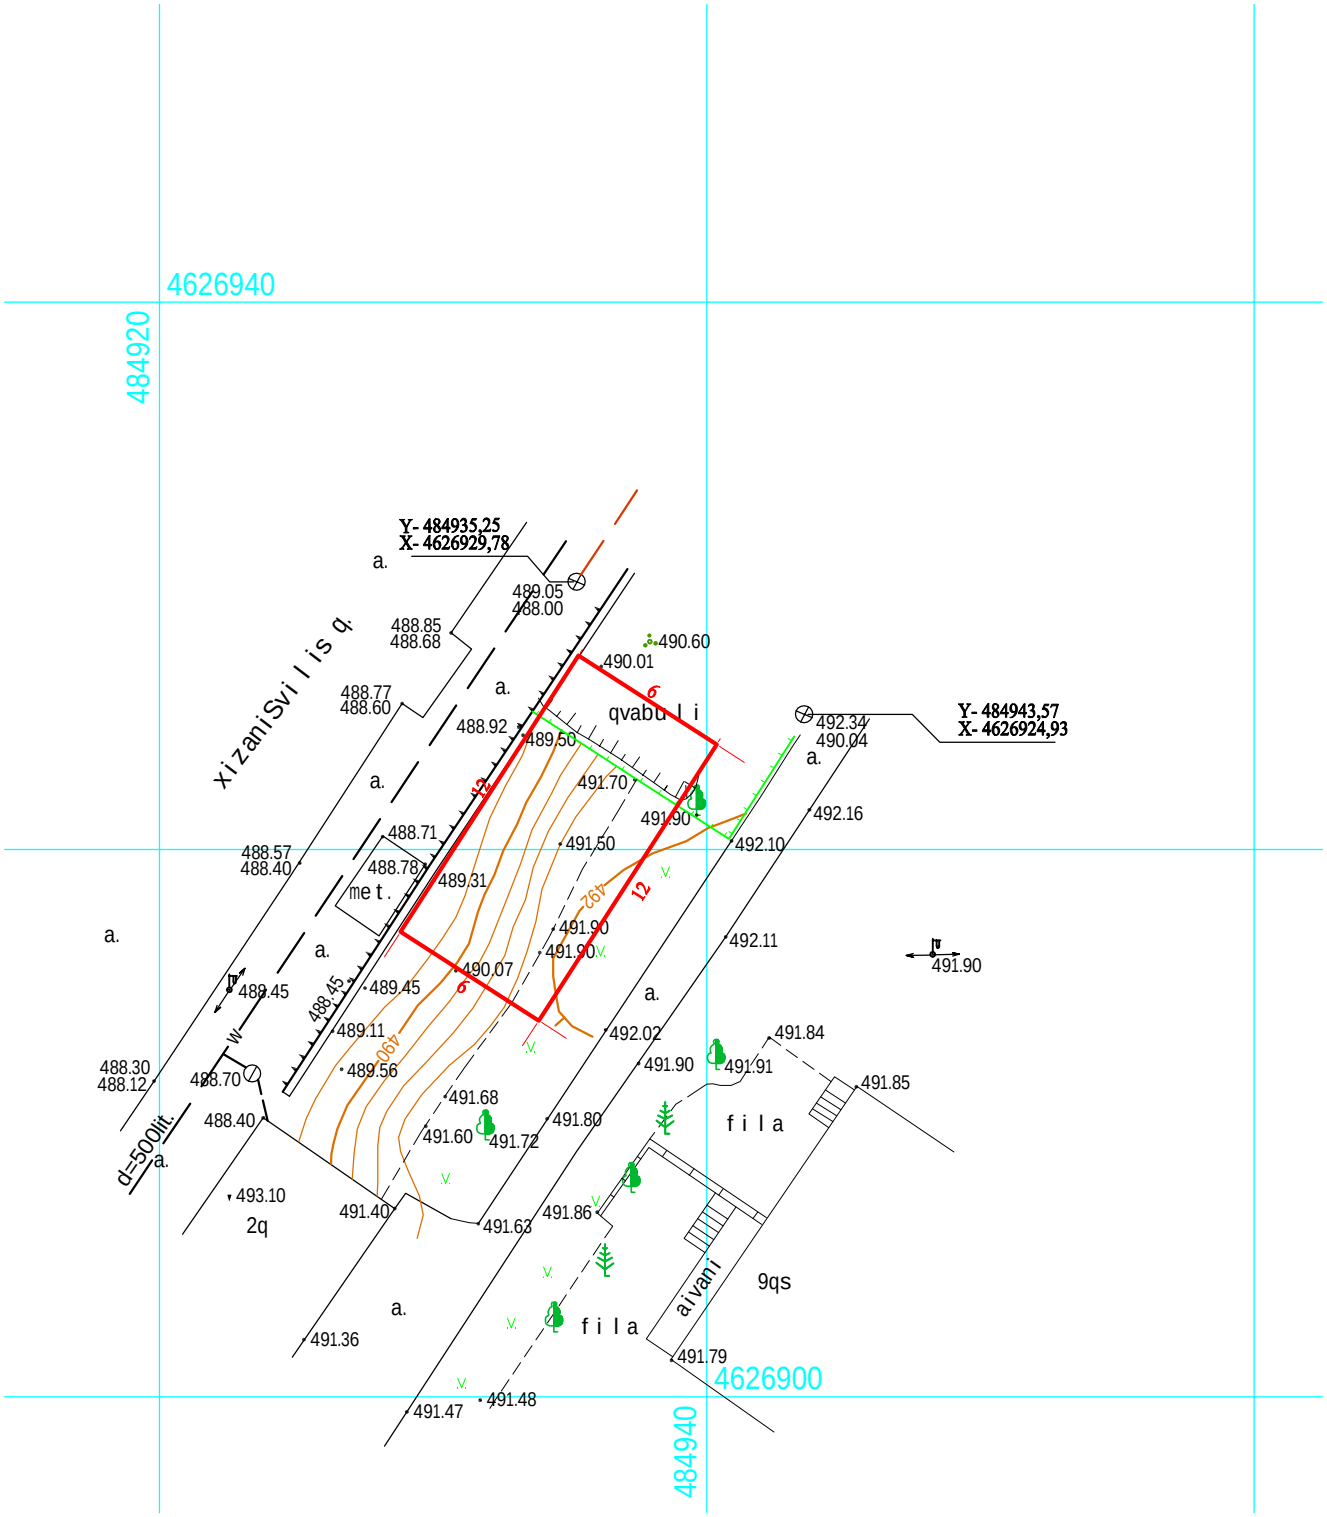

pirobiTi aRniSvnebi

miwisqveSa komunikaciebi	nakveTis sazRvari	buCqi	cocxa l i Robe	Robe	
kana l izacia	Senoba	gazoni	xeebis rigi	bordiuri	
e l . kabe l i	arka	sameTvalyureo Webi	transformatori	betoni	
gazis mi l i	farduli	Zegli	radio an tele anZa	kedeli	
wy l is mi l i	kibe	Sadrevani	lampionebi	sayrdeni kedeli	
ქაშორგაბმულობა	foTlovani xe	onkani	eleqtro boZi	biliki	
	wiwvovani xe	wyaro an Wa	rkinigza	gzis konturi	
	xexi l is xe	benzingasamarTi sadguri	izohifsi	f l ate	
	pa l ma	maRa l i Zabvis gadamcemi	mTavari izohifsi	wy l is konturi	

Sps `axa l i saqqa l aqmSenpr oeqt i~
WavWavaZis pr. 74. te l : (99532)22 69 58
FAX :(99532) 225958

direqtori		b. mirianaSvi l i
topografi		i.cercvaZe
topografi		r.SavaZe
Seasrula		j.paqsaSvi l i
misamarTi	q.Tbi l isi, xizanisvi l is q. avej is sax l is mopirdapired	
dakveTa:	masStabi 1:200	03.09.2013w.