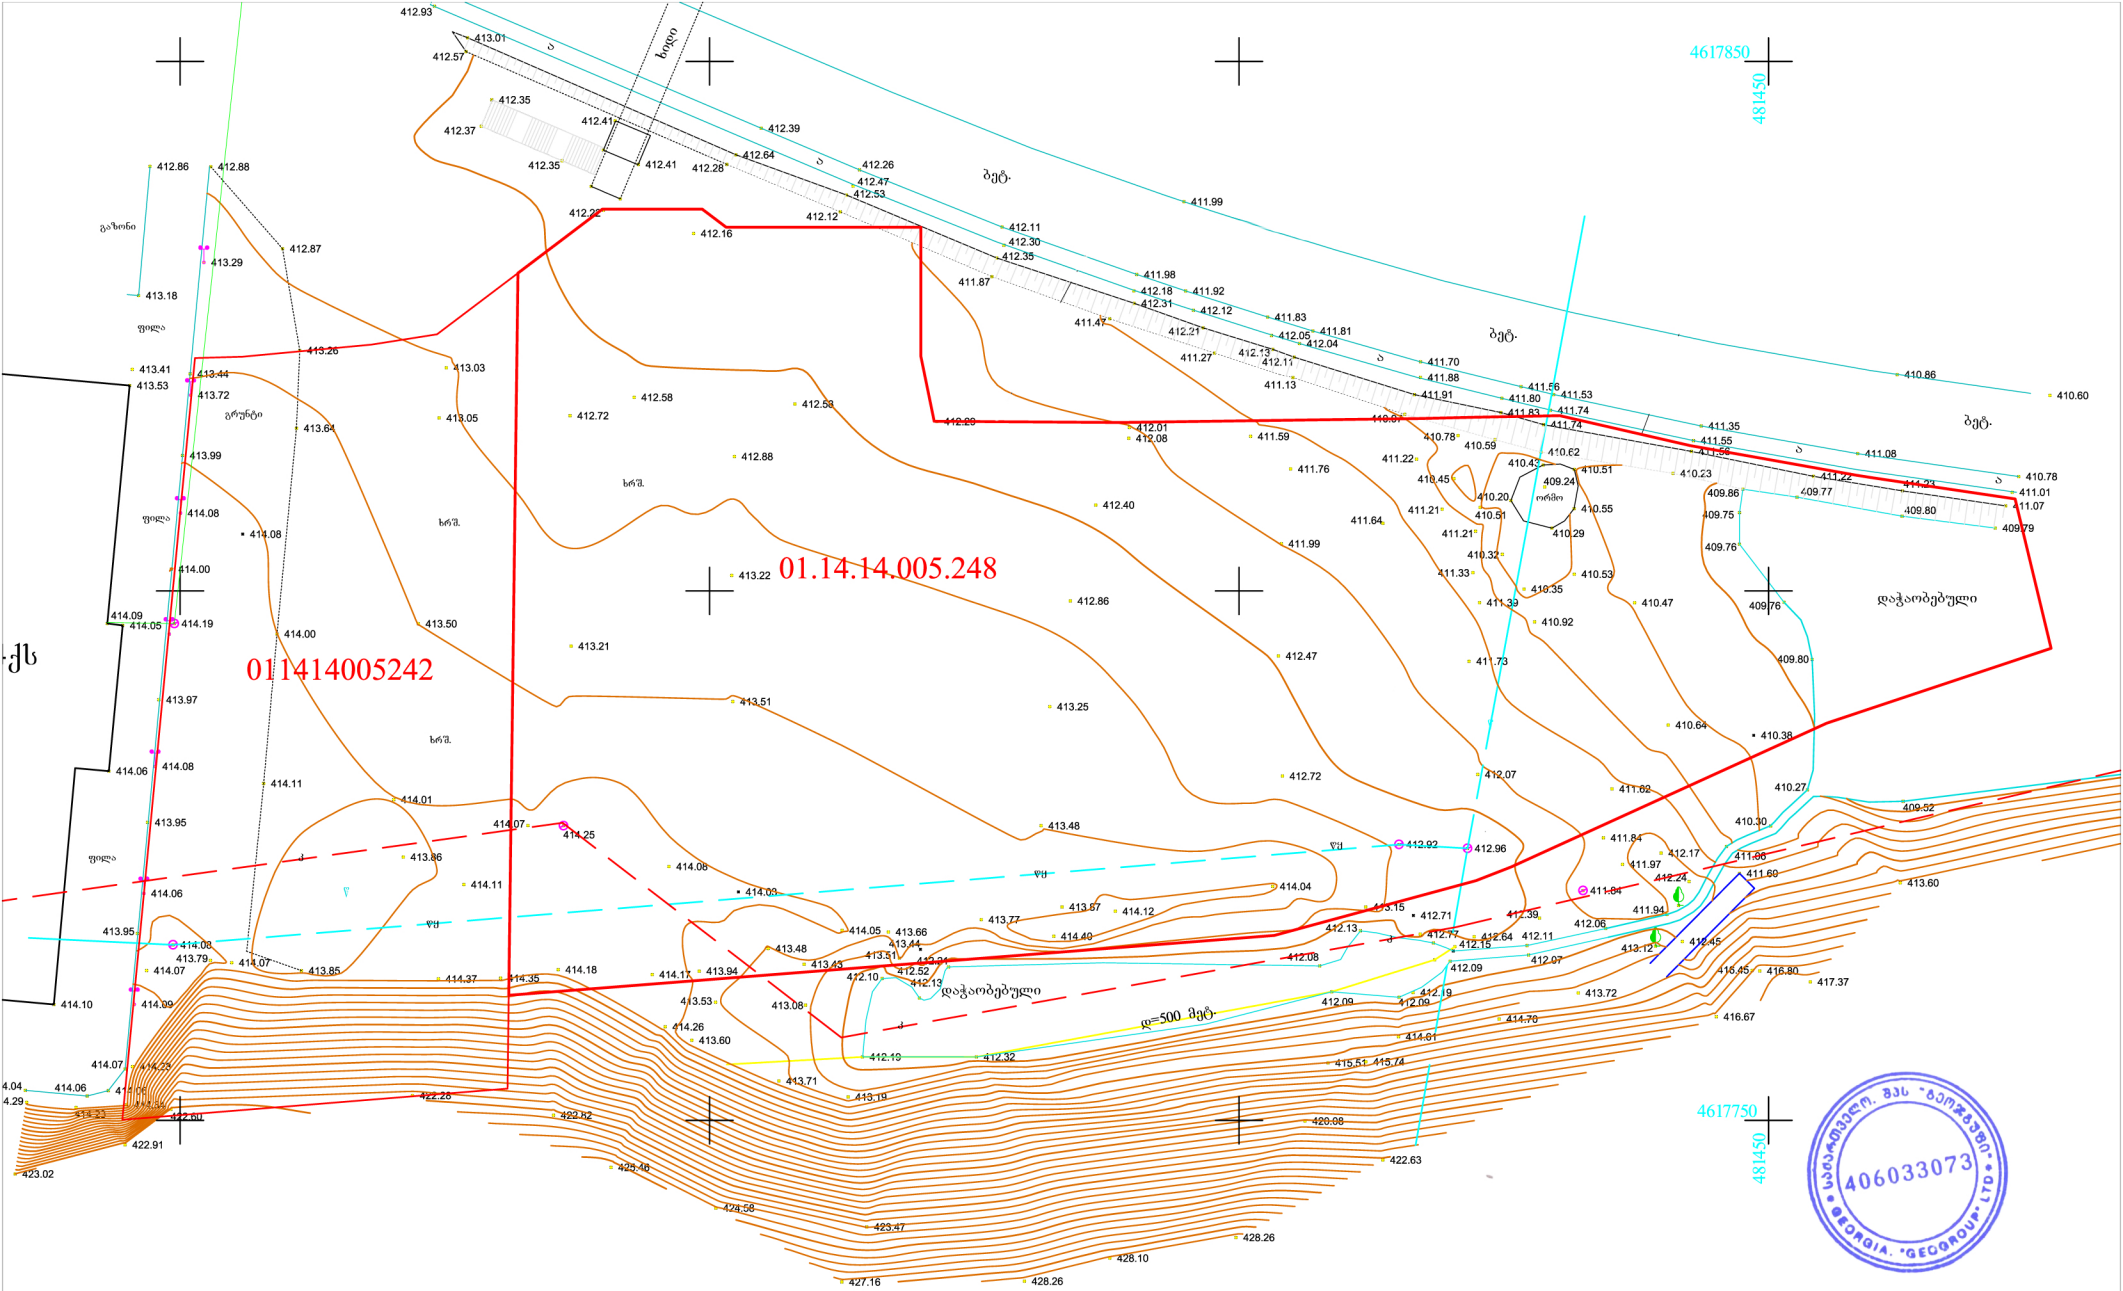

წყ წყალგაყვანილობა
გ გაზი
კ კანალიზაცია
კ კავშირგაბმულობა
ელ. ქსელები
სკ სანიაღვრე

UTM (საერთაშორისო) სისტემის კოორდინატები
არასაცხოვრებელი შენობა
საცხოვრებელი შენობა
შენებადი ნაგებობა
ფარდული
სატრანსფორმატორო ჯიხური
რეზერვუარი
ბორდიური
ღობე
კედელი
რკინიგზა
მაღალი ძაბვის ელექტრო გადამცემი ხაზი
ხეები
სამეთვალყურეო ჭები
რელიეფი

ტოპო გადაღება

ობიექტის დასახელება მისამართი	ატენის ძუჩის შესახვევი		შ.პ.ს. „ბეოჯგუფი“
			დირექტორი ი. უგრეხელიძე
			შესასრულა გ. ჟორჟოლიანი
			მასშტაბი 1:500 გაიცა: 05.06.2017

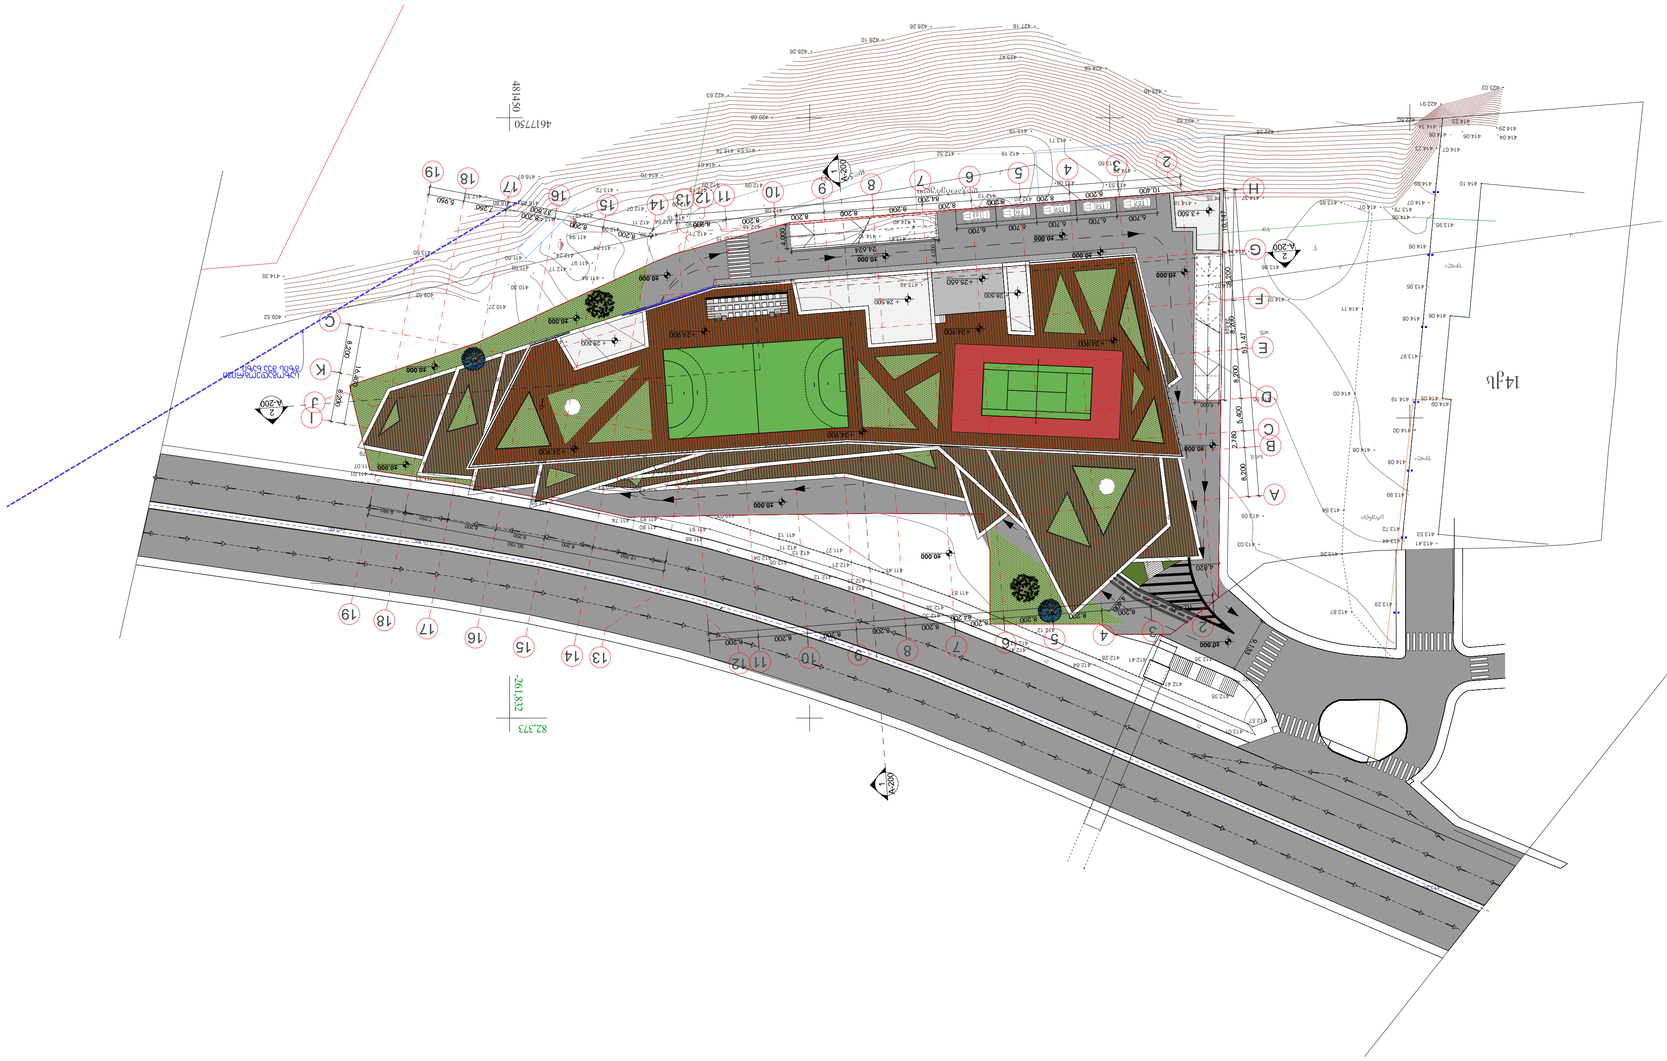

1

2

3

4

5

6

7

8

9

10

12

3

4

15

1
2

3

4
5

6

7
8
9
10
2
13

4

5

1 ღერძის ხაზი

+24.90

+24.90

1

A-2

1
A-20
1
A-20

ძირითადი გეგმა

პროექტი:

TITLE:

SEAL:

ნახაზის ნომ: რევიზია: სტადია:

მასშტაბი:

თარიღი:

შეასრულა:

შეამოწმა: ხელმოწერა:

ბ.კიკალიშვილი

ი.ჩირაძე

21.08.2017
ფორმატი:

შემსრულებელი

შპს "ლენდ მარკ პროჯექტი"

s.p

დეტალის ნიშანი

დეტალის ნომერი

ფურცლის ნომერი

დეტ 00

A1

მრავალფუნქციური შენობა

ატენის შესახვევში

SHEET NO:

1:500

ხელმოწერა:

H/T2

DR

გაძლიერებული ბეტონის სტრუქტურული

ელემენტები 3 სთ-იანი ხანძარმედეგობით

(სვეტი, კოჭი, დიაფრაგმა, იატაკისა და სახურავის ანაწყობი)

ბეტონის ბლოკის კედელი

ნიშნული გეგმაზე

ჭრილის

ხაზი

კედლის ცეცხლმედეგობის

ხარისხი 1 საათი

სავაჭრო დაკავებულობა (სვ)

თავშეყრის დაკავებულობა (თვ-2; თვ-3; თვ-5)

გასასვლელამდე სავალი

მანძილი

მისაწვდომი სვლაგეზი

საკადასტრო საზღვარი

კედლის ცეცხლმედეგობის

ხარისხი 2 საათი

დამხმარე დაკავებულობა (დს)

სასაწყობო დაკავებულობა (სწ-2)

L=11.8 m

10%

პარკინგის ნუმერაცია

პანდუსის ქანობის მაჩვენებელი

ნიშნული ჭრილზე, ფასადზე

შახტის აღმნიშვნელი
6 სართ (ი.მ.ნ +24.900)

(s.z.n +24.800)

ექსპლიკაცია

ძირითადი შენიშვნები

ვაჟა-ფშაველას მე-2 კვარტალი. 11ბ, საქართველო თბილილისი

ტელ:+995 032 222 00 88

მრავალფუნქციური

შენობა

20 168 k-

ყველა ზომა მოცემულია მილიმეტრებში

1

2

3

4

5

6

7

8

9

01

2

31

4

51

1,450

-3.000
2

A-20

2

A -20

1

15.00 % 10.00 % 10.00 % 15.00 %

82,373

-261,832

15.00 % 10.00 % 10.00 % 15.00 %

413.39

413.32

413.50

413.09

412.84
412.93

413.01
412.57

412.35

412.37

412.35 412.41

412.41

412.22

412.16

412.28

412.64

412.39

412.26

412.47

412.53
412.12

412.11

412.30

412.35
411.87

411.98

412.18

412.31

411.47

411.81

412.04
412.11

411.13 411.56

411.80

411.83
410.59

411.76

412.08

412.29

412.58 412.58
413.03

413.26
412.87

412.86 412.88

413.29

413.18

413.41

413.53

413.44

413.72

413.99

414.08

414.00

414.05 414.19

414.09

413.97

414.08 414.06

413.95

414.06
413.95

414.08
414.07

414.09

414.07 414.23

414.06

414.34

414.06

414.23

414.04

414.29

414.10

413.79 414.07

413.85

414.37 414.35

414.18 414.17

414.08

414.25

414.07
414.11

413.86

414.01

414.11

414.00

413.50

413.21

413.51

413.22

412.88

413.05 412.72
413.64

423.02

422.91

422.60

422.28

422.82

425.46

424.58

423.47

413.94
413.53

414.26

413.60

413.48

413.43
413.08

414.05

413.51

413.66

413.77

413.87

414.40

414.12

413.48

413.25

412.86

412.40

412.01

411.59

411.99

412.47

412.72

414.04

427.16 428.26

428.10

428.26

413.71

413.19

412.10 412.13

412.21
412.52
412.19 412.32

412.96 412.92

413.15

412.13 412.77

412.15

412.09

412.11

412.07

412.06

411.84

412.39
412.64

412.09 412.09

412.08

415.51
420.08

422.63
415.74

414.61

412.19

414.70

413.72

416.67

416.80

412.45 413.12

416.45

411.92

412.12
412.21

411.27

411.99

411.83

412.05
412.13

410.97

411.91

411.88

411.70

411.53

411.74

411.74

410.62

410.23

411.56

411.55

411.35

411.08

410.86

410.60
410.78

411.01

411.07

409.79

411.23

409.80

411.22

409.86 409.77

409.75

409.76

409.76

409.80

410.64
410.47

410.92

410.35

410.32

410.51

410.45
411.22

410.78

411.64

411.21

411.21

411.33

411.39

410.53

410.20

410.29

410.55

410.51 410.43

409.24

411.73

412.07

411.62

411.97

412.24
411.94

412.17

411.84

411.06

411.60

410.30

410.27

409.52

409.52

414.35

413.60

417.37

414.08

414.03

413.44

412.71

410.38

გაზონი

ორმო

14qs

გრუნტი

ხრშ. ფილა

ფილა
ფილა

w

w

ხიდი

დაჭაობებული

დ=500 მეტ.

ბეტ.

a

a

a

a

a

ბეტ.

ბეტ.

ბეტ.

xrS.

xrS.

დაჭაობებული

wy

wy

wy

k

k

k

k

4617750

481450

6,700 6,700 6,700 6,700 6,700

4,000

4,400

4,820

24,624

4,000

24,624

4,000

9,133

+ 28.500

+ 28.500

+ 28.500

±0.000

±0.000

±0.000

±0.000

±0.000

±0.000

±0.000

±0.000

+24.900 +24.900

+24.900

+24.900

+24.900

+24.900

±0.000

±0.000
±0.000

±0.000

1
A-200

1
A-200

საზოგადეობრივი

გზის შუა ხაზი

საზოგადეობრივი გზის შუა ხაზი

3

3

4

4

5

5

6

6

7

7

8

8

9

9

10

10

11

11
12

12

14

14

15

15

16

16

17

17

18

18

19

19

A

B

D

E

G
C

I

K
C

J

H

13

13

2

2

F

8,200

2,780
5,400 8,200 8,200 8,200 10,147

12,350 8,200 8,200 8,200 7,250 5,950

8,200

8,200

50,150

16,400

10,400 8,200 8,200 8,200 8,200 8,200 8,200 8,200 8,200 8,200

84,200

51,147

10,400 8,200 8,200 8,200 8,200 8,200 8,200 8,200 8,200 8,200

8,200 8,200 8,200 7,250 5,950

37,800

84,200

+25.650

+3.500

2

A-200

2

A-200

157

158

159

160

161

-2 სართულის გეგმა -6.600 ნიშნულზე

A-000

A-001