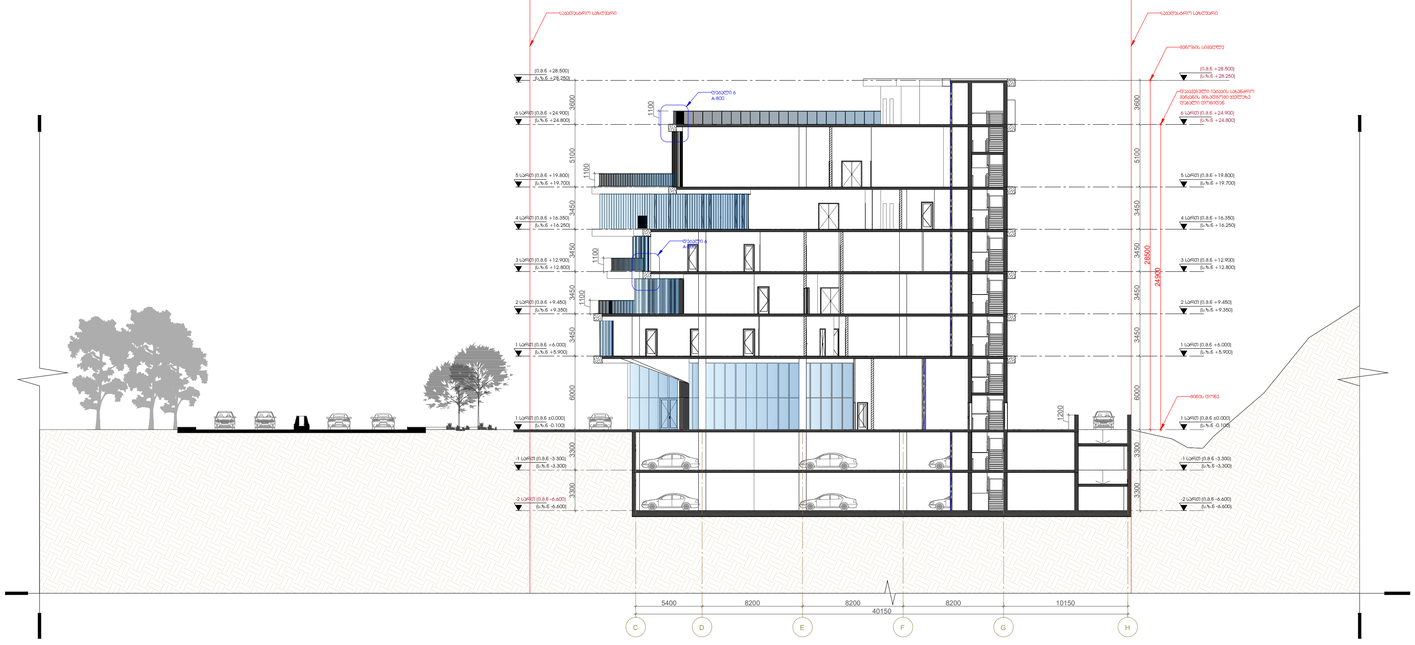

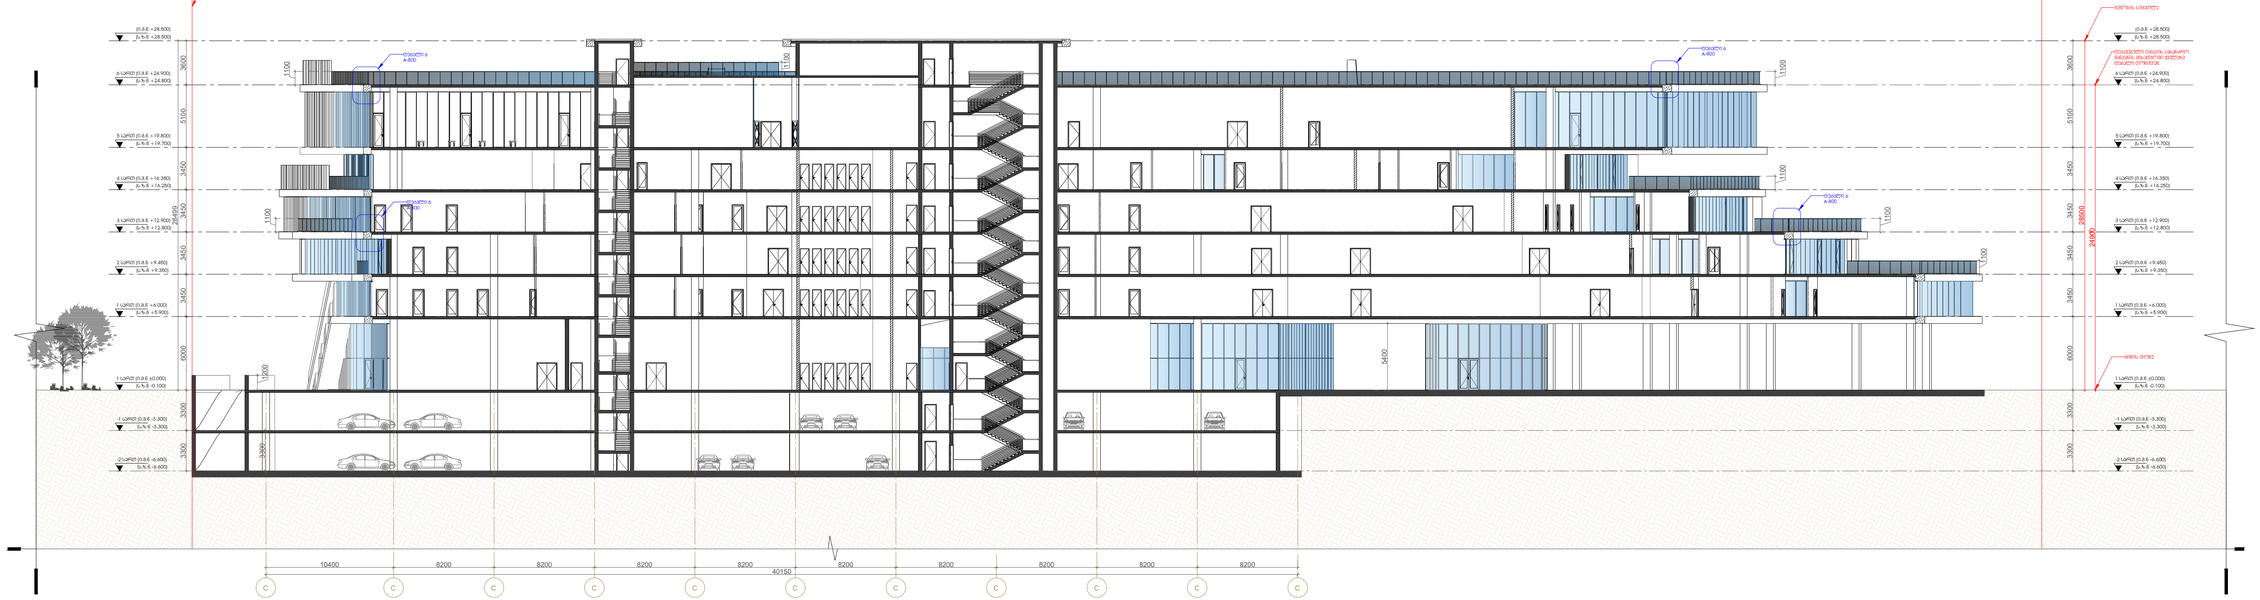

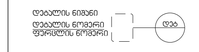

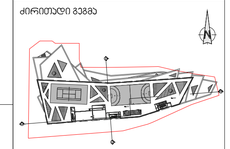

10400 8200 8200 8200 8200 8200 40150

8200 8200 8200 8200

6 სართ (ი.მ.ნ +24.900)

4 სართ (ი.მ.ნ +16.350) (ს.ზ.ნ +16.250)

(s.z.n +24.800)

(i.m.n +28.500) (s.z.n +28.500)

(s.z.n +19.700)

2 სართ (ი.მ.ნ +9.450)

(s.z.n +12.800)

1 სართ (ი.მ.ნ +6.000)

(s.z.n +9.350)

5 სართ (ი.მ.ნ +19.800)

(s.z.n +5.900)

- 1 სართ (ი.მ.ნ -3.300) (ს.ზ.ნ -3.300)

3 სართ (ი.მ.ნ +12.900)

1 სართ (ი.მ.ნ ±0.000)

(s.z.n -6.600)

(s.z.n -0.100) 6000 3450 3450 3300 3300 3450

- 2 სართ (ი.მ.ნ -6.600) 3450

6 სართ (ი.მ.ნ +24.900) 3600

(s.z.n +24.800) 5100

4 სართ (ი.მ.ნ +16.350) 3450

5 სართ (ი.მ.ნ +19.800)

(i.m.n +28.500)

(s.z.n +16.250) 3450 3450 3450

(s.z.n +28.500) 3600

(s.z.n +19.700)

(s.z.n +12.800)

2 სართ (ი.მ.ნ +9.450)

1 სართ (ი.მ.ნ +6.000)

(s.z.n +9.350)

3 სართ (ი.მ.ნ +12.900)

- 1 სართ (ი.მ.ნ -3.300)

(s.z.n +5.900)

(ს.ზ.ნ -0.100) 1 სართ (ი.მ.ნ ±0.000)

(s.z.n -3.300)

- 2 სართ (ი.მ.ნ -6.600) (ს.ზ.ნ -6.600) 3300 3300 6000 5100 3300 1200 24900 28500

დაკავებული იატაკის სახანძრო

მანქანის მისადგომი ყველაზე დაბალი დონიდან

შენობის სიმაღლე

მიწის დონე 1100 1100 1100 1100 1100 1100 5400 1100

საკადასტრო საზღვარი

საკადასტრო საზღვარი 28499

დეტალი 6 A-800

დეტალი 6 დეტალი 6 A-800 A-800

დეტალი 6 A-800

6 სართ (ი.მ.ნ +24.900) (ს.ზ.ნ +24.800)

(i.m.n +28.500) (s.z.n +28.250)

4 სართ (ი.მ.ნ +16.350) (ს.ზ.ნ +16.250)

5 სართ (ი.მ.ნ +19.800) (ს.ზ.ნ +19.700)

2 სართ (ი.მ.ნ +9.450) (ს.ზ.ნ +9.350)

3 სართ (ი.მ.ნ +12.900) (ს.ზ.ნ +12.800)

1 სართ (ი.მ.ნ +6.000) (ს.ზ.ნ +5.900)

1 სართ (ი.მ.ნ ±0.000) (ს.ზ.ნ -0.100)

- 1 სართ (ი.მ.ნ -3.300) (ს.ზ.ნ -3.300)

- 2 სართ (ი.მ.ნ -6.600) (ს.ზ.ნ -6.600)

6 სართ (ი.მ.ნ +24.900) (ს.ზ.ნ +24.800)

(i.m.n +28.500) (s.z.n +28.250)

4 სართ (ი.მ.ნ +16.350) (ს.ზ.ნ +16.250)

5 სართ (ი.მ.ნ +19.800) (ს.ზ.ნ +19.700)

2 სართ (ი.მ.ნ +9.450) (ს.ზ.ნ +9.350)

3 სართ (ი.მ.ნ +12.900) (ს.ზ.ნ +12.800)

1 სართ (ი.მ.ნ +6.000) (ს.ზ.ნ +5.900)

1 სართ (ი.მ.ნ ±0.000) (ს.ზ.ნ -0.100)

- 1 სართ (ი.მ.ნ -3.300) (ს.ზ.ნ -3.300)

- 2 სართ (ი.მ.ნ -6.600) (ს.ზ.ნ -6.600)

5400 8200 8200 8200 10150 3300 3300 6000 3450 3450 3450 3450 5100 3600 3300 3300 6000 3450 3450 3450 3450 5100 3600

40150

დაკავებული იატაკის სახანძრო

მანქანის მისადგომი ყველაზე დაბალი დონიდან

მიწის დონე 24900 28500 1200

შენობის სიმაღლე 1100 1100 1100 1100

საკადასტრო საზღვარი საკადასტრო საზღვარი

დეტალი 6 A-800

დეტალი 6 A-800

ჭრილი 2-2 1 ღერძის ხაზი 1A-2

ძირითადი გეგმა

პროექტი:

TITLE:

SEAL:

ნახაზის ნომ: რევიზია: სტადია:

მასშტაბი: თარიღი:

შეასრულა:

შეამოწმა: ხელმოწერა:

ბ.კიკალიშვილი

ი.ჩირაძე 21.08.2017

ფორმატი:

შემსრულებელი

შპს "ლენდ მარკ პროჯექტი"

ვაჟა-ფშაველას მე-2 კვარტალი. 11ბ, საქართველო თბილილისი ტელ:+995 032 222 00 88

პროექტის
განვითარება

დეტალის ნიშანი
დეტალის ნომერი
ფურცლის ნომერი

A1

მრავალფუნქციური შენობა
ატენის შესახვევში

SHEET NO:

ჭრილი 1-1; ჭრილი 2-2

A-200

1:250 A-200

ხელმოწერა:

ძირითადი შენიშვნები

გაძლიერებული ბეტონის სტრუქტურული
ელემენტები 3 სთ-იანი ხანძარმედეგობით (სვეტი,
კოჭი, დიაფრაგმა, იატაკისა და სახურავის ანაწყობი)

ბეტონის ბლოკის კედელი

ნიშნული გეგმაზე

ჭრილის ხაზი

კედლის ცეცხლმედეგობის ხარისხი 1 საათი

სავაჭრო დაკავებულობა (სვ)

თავშეყრის დაკავებულობა (თვ-2; თვ-3;
Tv-5)

გასასვლელამდე სავალი მანძილი

მისაწვდომი სვლაგეზი

საკადასტრო საზღვარი

კედლის ცეცხლმედეგობის ხარისხი 2 საათი

დამხმარე დაკავებულობა (დს)

სასაწყობო დაკავებულობა (სწ-2)

L=11.8 m
10%

პარკინგის ნუმერაცია

პანდუსის ქანობის მაჩვენებელი

ნიშნული ჭრილზე, ფასადზე

შახტის აღმნიშვნელი

6 სართ (ი.მ.ნ +24.900) (ს.ზ.ნ +24.800)

ექსპლიკაცია

-3.000 1

მრავალფუნქციური
შენობა

ჭრილი 1-1

დეტ

ყველა ზომა მოცემულია მილიმეტრებში

+24.90

+24.90 1 A-20 1 A-20

2 A-20 2 A-20