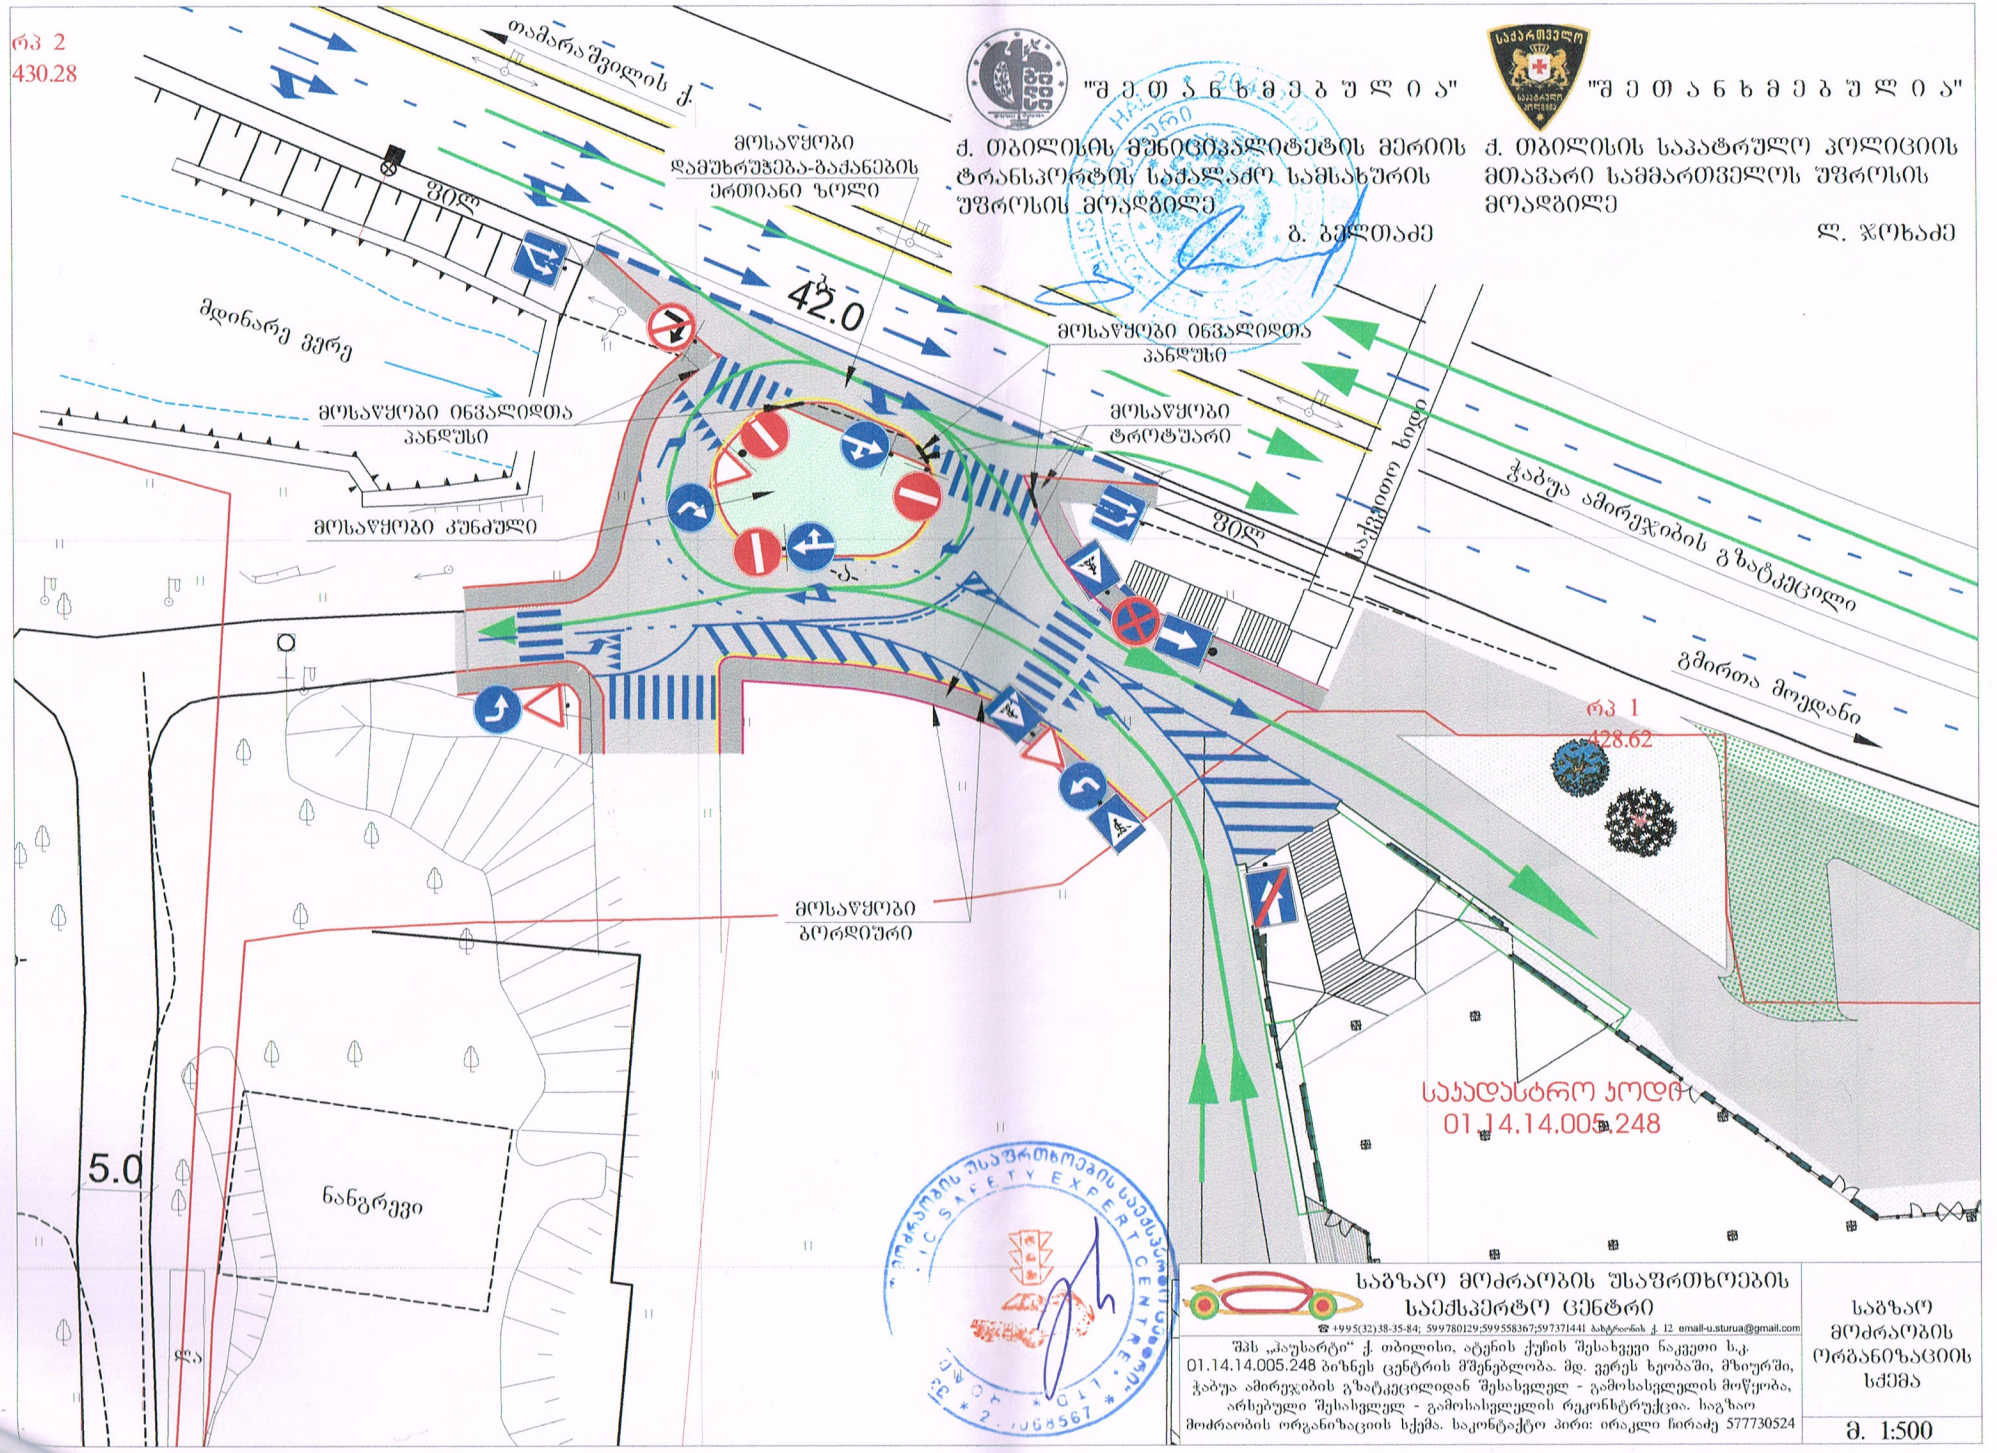


"შ ე თ ა ნ ხ მ ე ბ უ ლ ი ა"

ქ. თბილისის მუნიციპალიტეტის მერიის ტრანსპორტის სამსახურის უფროსის მოადგილე

გ. ბელთაძე

"შ ე თ ა ნ ხ მ ე ბ უ ლ ი ა"

ქ. თბილისის საპატრულო პოლიციის მთავარი სამმართველოს უფროსის მოადგილე

ლ. ჯოხაძე

საგზაო მოძრაობის შსაფრთხოების საექსპერტო ცენტრი

☎ +995(32)38-35-84; 599780129;599558367;597371441 ბახტრიონის ქ. 12 email-u.sturua@gmail.com

შპს „ჯაუსარტი“ ქ. თბილისი, ატენის ქუჩის შესახვევი ნაკვეთი ს.კ. 01.14.14.005.248 ბიზნეს ცენტრის მშენებლობა. მდ. ვერეს ხეობაში, მზიურში, ჭაბუა ამირეჯიბის გზატკეცილიდან შესასვლელ - გამოსასვლელის მოწყობა, არსებული შესასვლელ - გამოსასვლელის რეკონსტრუქცია. საგზაო მოძრაობის ორგანიზაციის სქემა. საკონტაქტო პირი: ირაკლი ჩირაძე 577730524

საგზაო მოძრაობის ორგანიზაციის სქემა

მ. 1:500