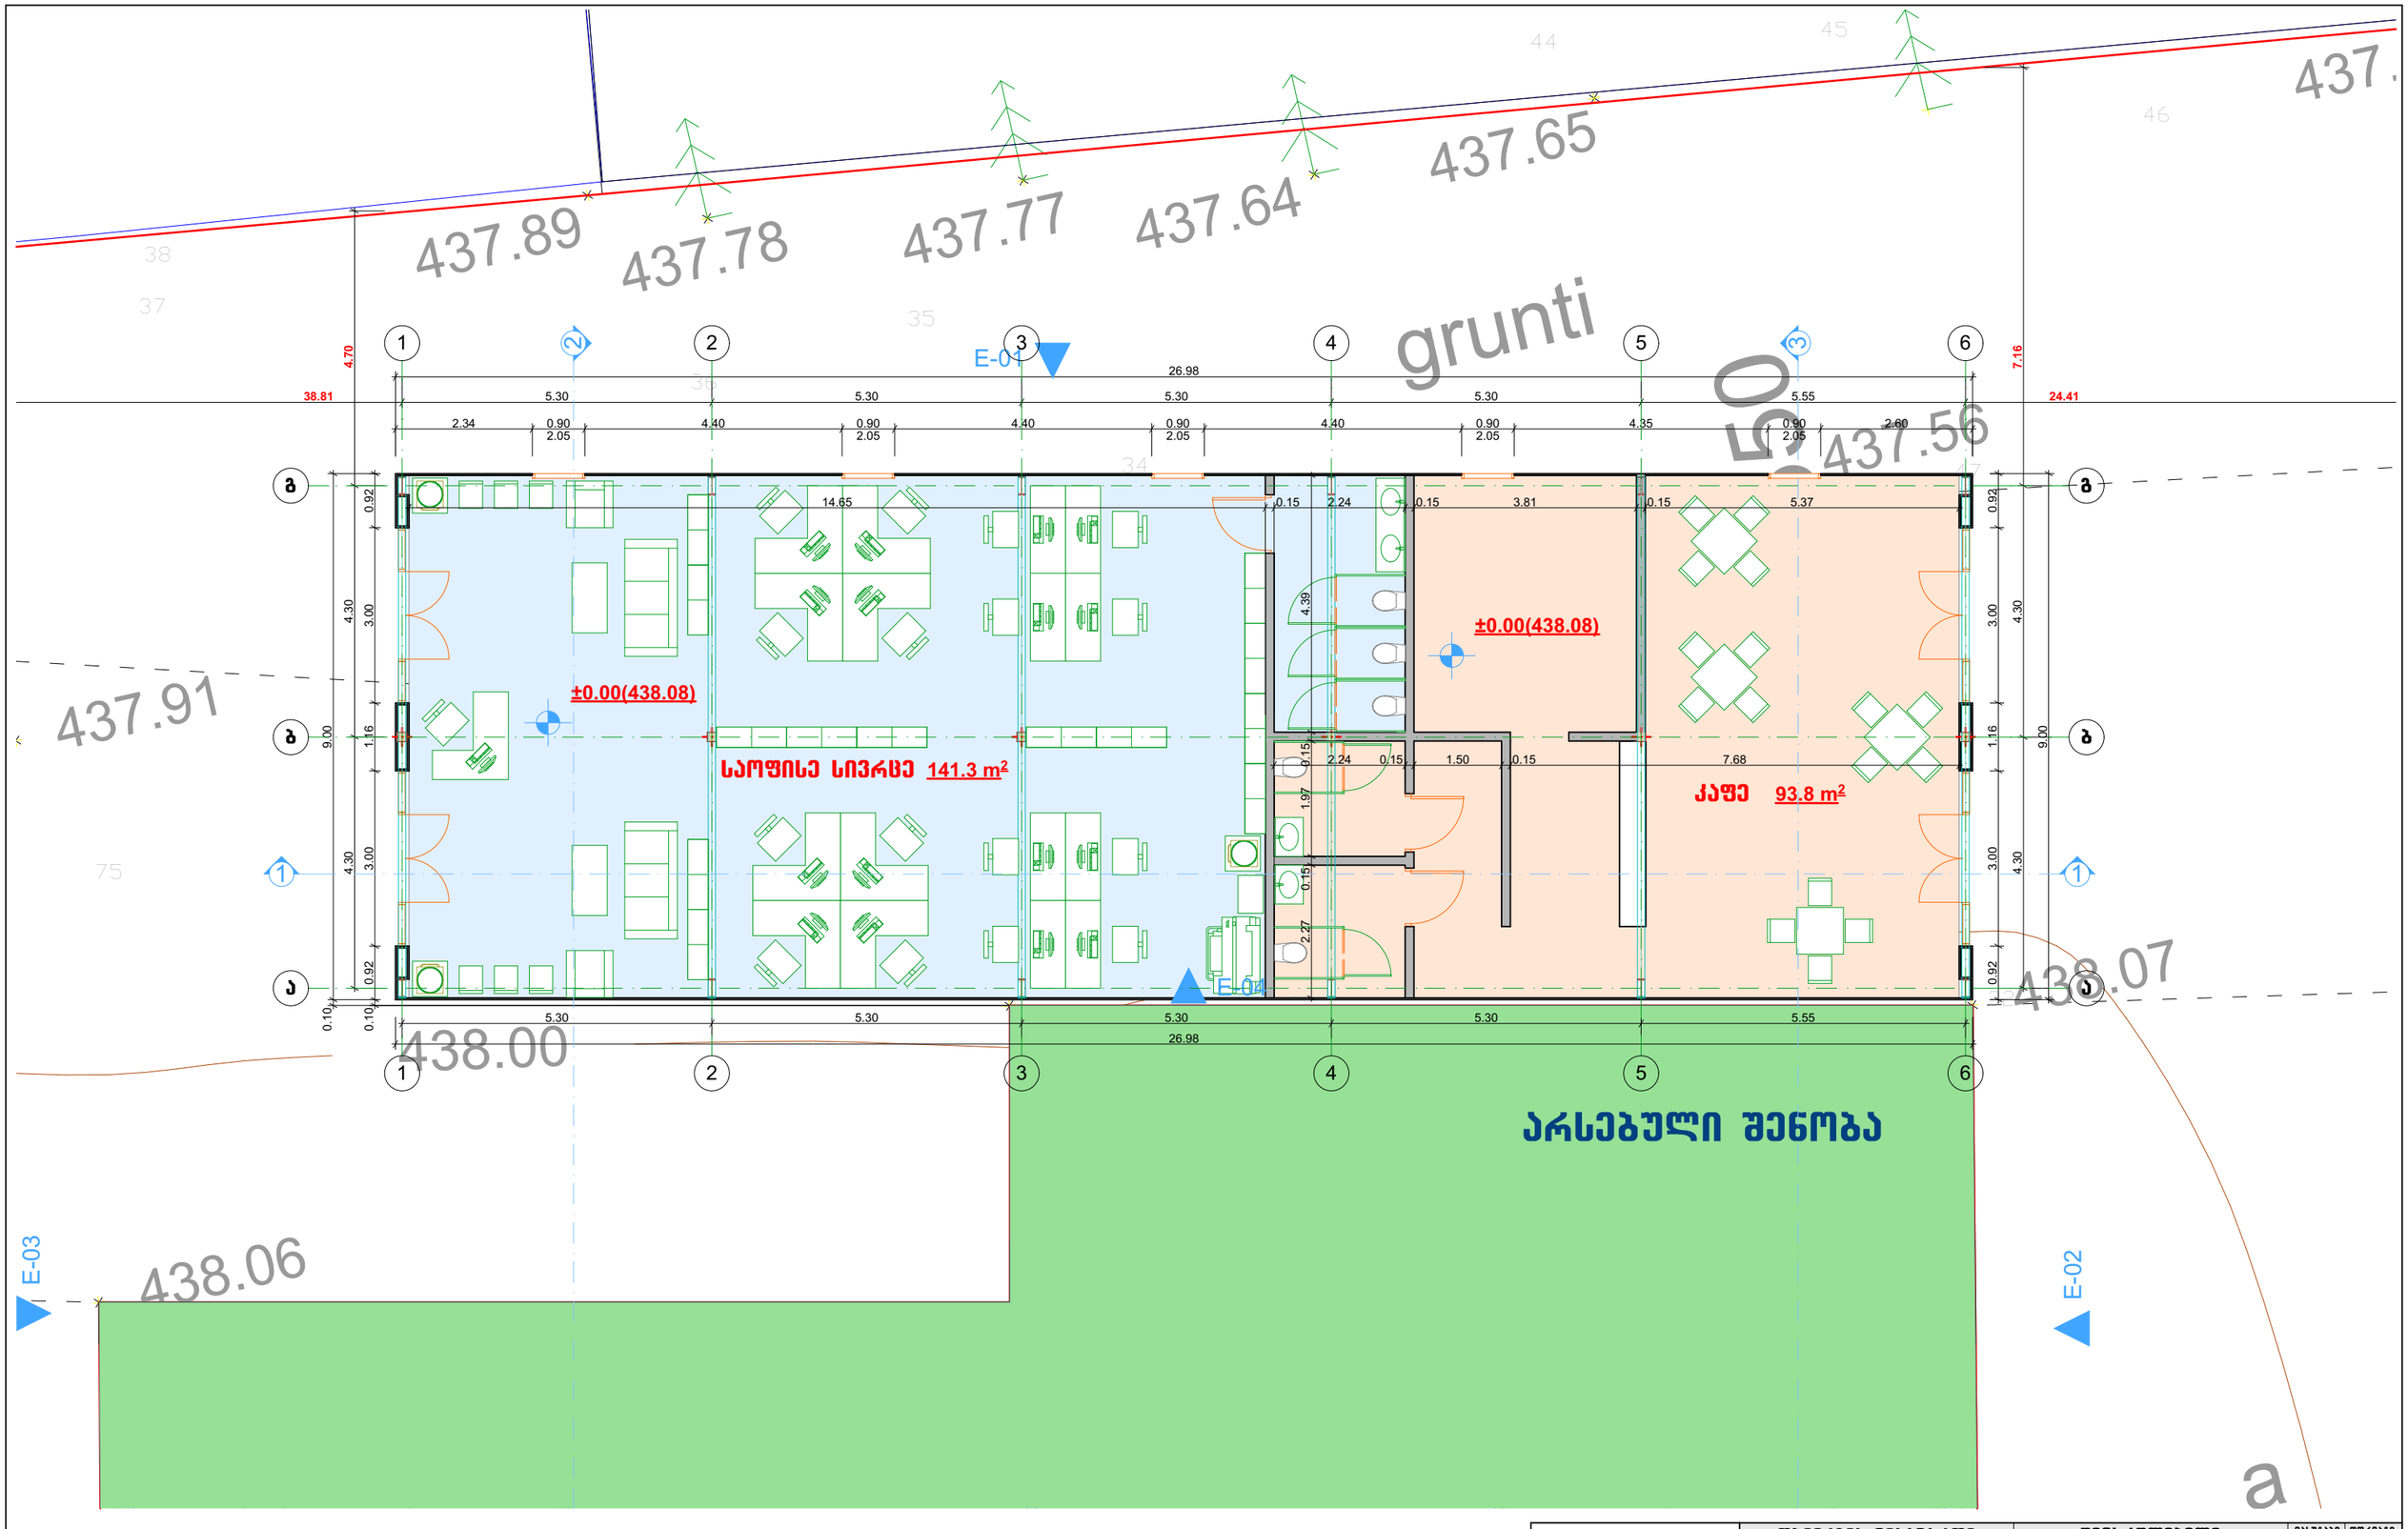


კ1- კოეფიციენტის საანგარიშო ფართობი 242.8 m²

კ2- კოეფიციენტის საანგარიშო ფართობი 242.8 m²

საოფისე ფართობი 141.3 m²


ქაფეს ფართობი 93.8 m²

საერთო ფართობი 235.1 m²

თბილისი, მარჯანიშვილის ქ. № 4
II სართული
ტელ: 2 96 34 43
2 45 19 00

პროფესიონალ კონსულტანტთა ჯგუფი

ობიექტის მისამართი	შემსრულებელი		მასშტაბი	ფორმატი
ქ. თბილისი, სოფელი დიღომი, "ჩალიპირები" (ს.კ. 01.72.14.055.038)	დირექტორი		1:100	A3ᵖ
	გ. ჩანგლაძე			
დამკვეთი	არქიტექტორი		ფურცლები	ფურცელი
შპს აუტოტესტ გეორგია	ზ. ქილოლაშვილი			
პროექტის დასახელება	ნახაზის დასახელება			
კაფე; საოფისე შენობის პროექტი	გეგმა 0.00 ნიშნულზე		მომზ. თარიღი	
			18.08.2017	

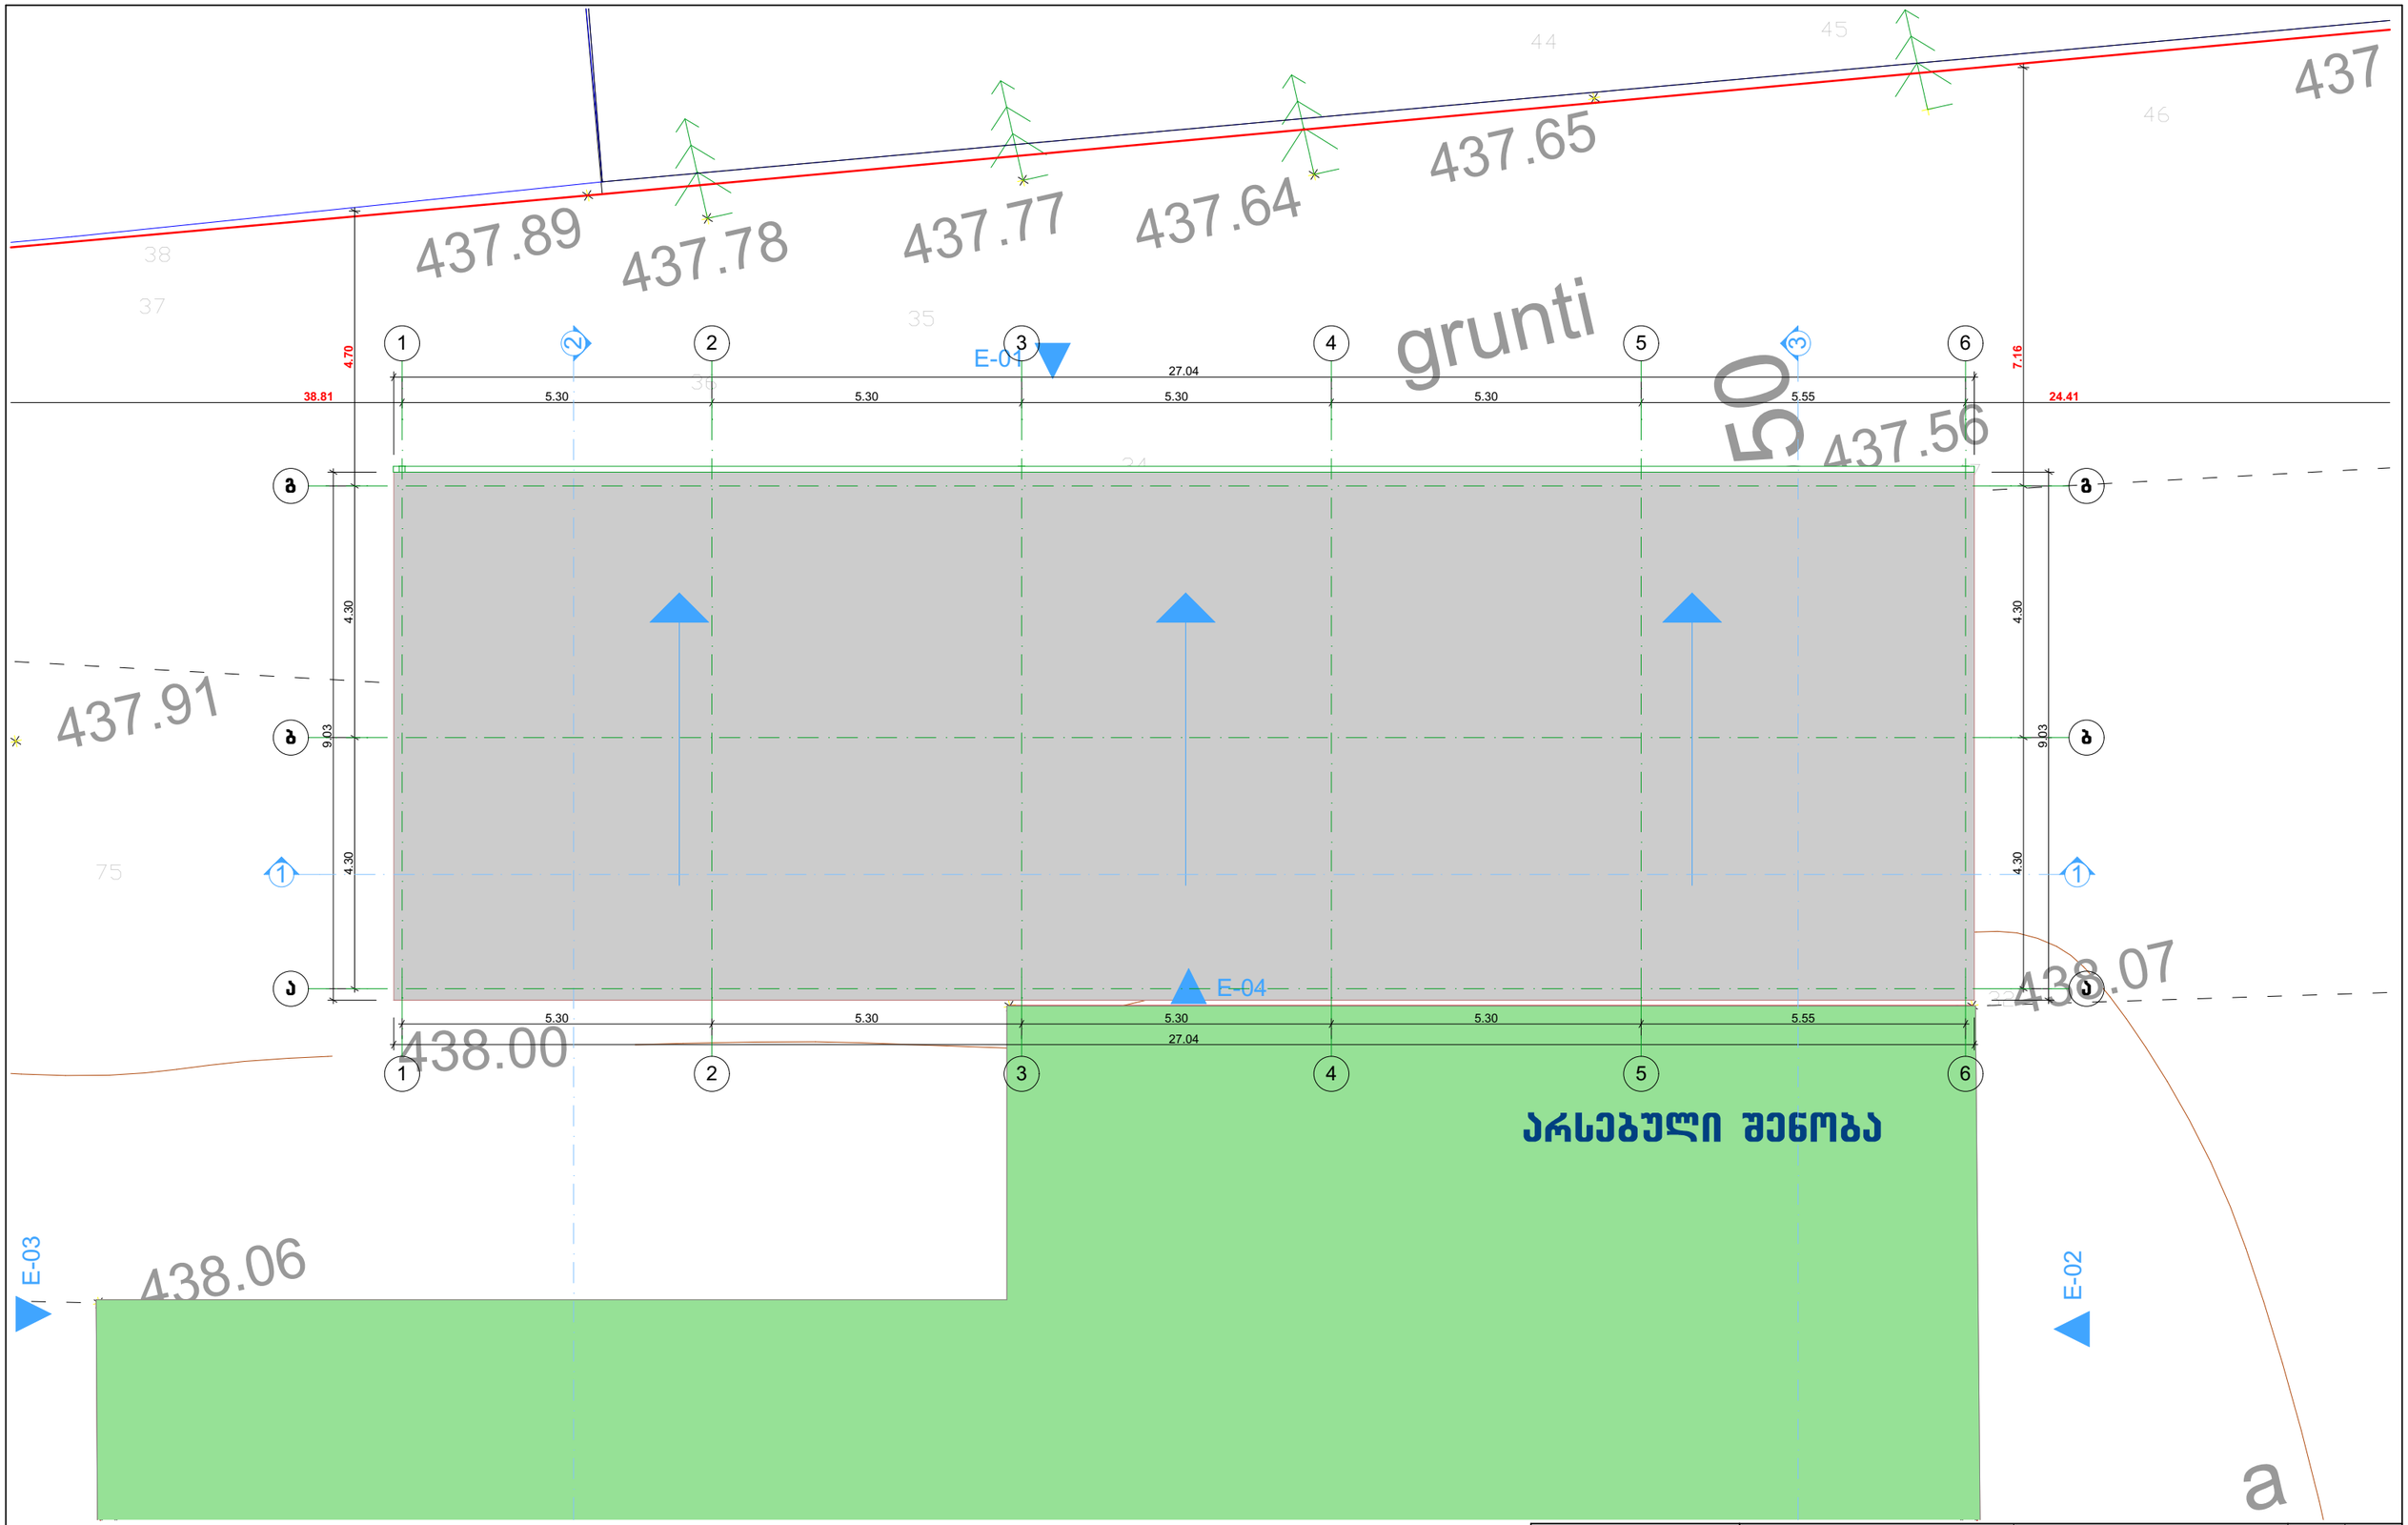

თბილისი, მარჯანიშვილის ქ. № 4 II სართული ტელ: 2 96 34 43 2 45 19 00 პროფესიონალ კონსულტანტთა ჯგუფი	ობიექტის მისამართი ქ. თბილისი, სოფელი დიღომი, "ჩალიპირები" (ს.კ. 01.72.14.055.038)	შემსრულებელი დირექტორი ბ. ჩანტლაძე არქიტექტორი ზ. ქილოლავილი	მასშტაბი 1:100	ფორმატი A3^{P}
	დამკვეთი შპს აუტოტესტ გეორგია		შენახლები	შენახლები
	პროექტის დასახელება ქაფე: საოფისე შენობის პროექტი	ნახაზის დასახელება სახურავის გეგმა		
			ბოლოს. თარიღი 18.08.2017	