
მშენებლობის ორგანიზების კალენდარული გრაფიკი

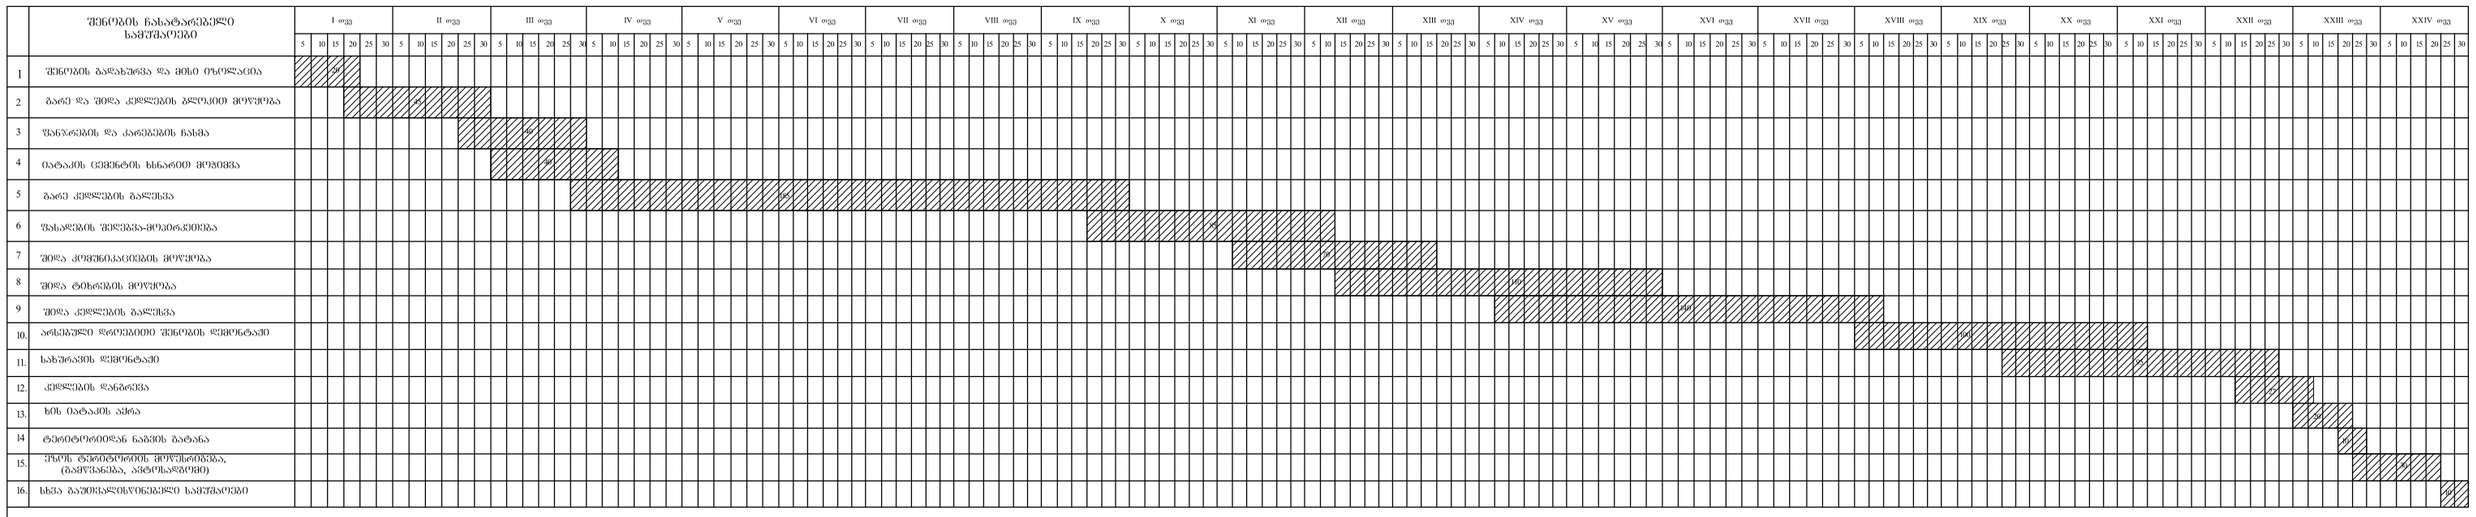

შენიშვნა: დროებითი ნაგებობა გამოყენებული იქნას მშენებლობის პროცესის დროს.

შ.პ.ს.„ალგო“			ქ.თბილისში, კრწანისის რაიონი, ახალი ხევნის №12 მრავალ ბინიანი საცხოვრებელი სახლის პროექტი
დირექტორი		მ.გვილავა	არქიტექტურული ნაწილი
პრ.ავტორი		ე.ლომაძე	მშენებლობის დღიური გარაფიკი
			მ. 1:100