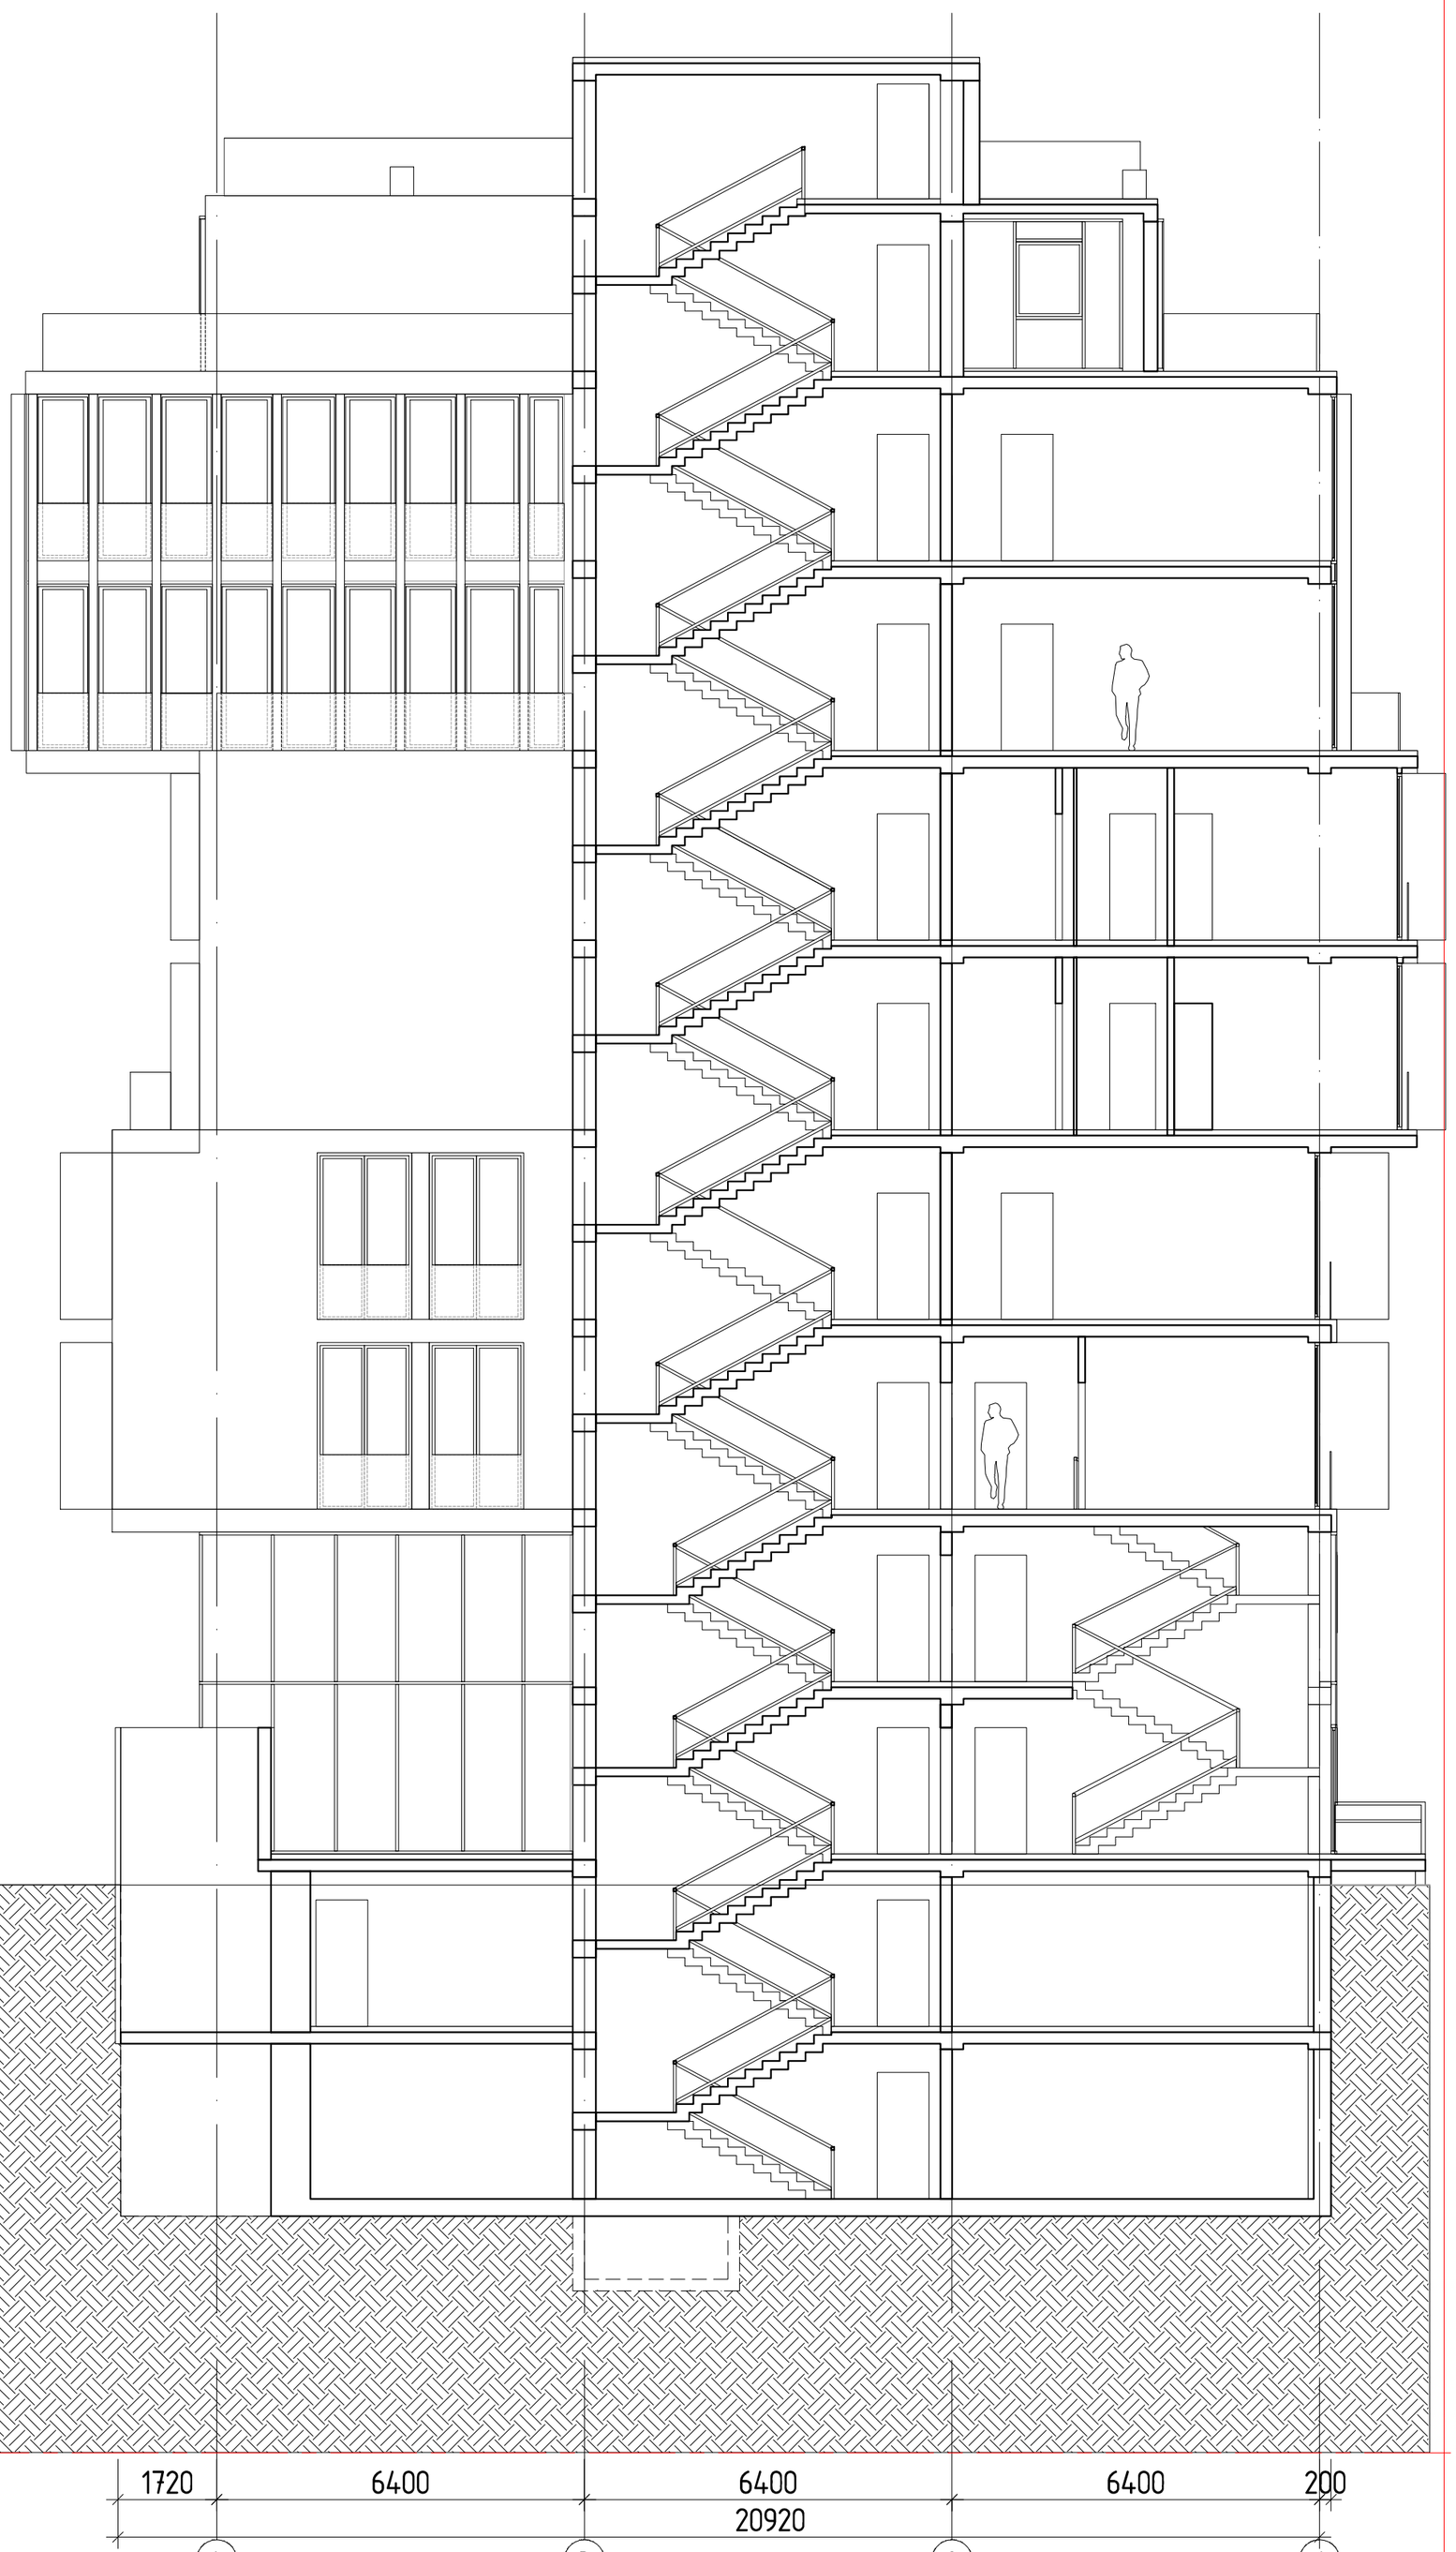

ნახაზის დასახელება	A-00
შენობის ჭრილი : 1	
DRAWING NAME	
DRAWING NAME	
საავტორო უფლებები დმარკი	
COPYRIGHT DMARK	
შემსრულებელი	ნ.ახვლედიანი
DRAWN BY	AA, AA, AA, AA.
შემოწმება	3.აბრამიშვილი
CHECKED BY	NAME
CAD DWG ფაილი	name.dwg
CAD DWG FILE	
შეკვეთის №	16.021
ORDER NO.	

გამოცემა		ISSUE
სტადია	თარიღი	განმარტება
პროექტის	DATE	DESCRIPTION
	2017.08.22	სტადია პროექტი
შეთანხმება		DESIGN DEVELOPMENT

პროექტის დასახელება
მრავალფუნქციური შენობა

PROJECT NAME
multifunctional building

პროექტის მისამართი
გ.გულუას ქუჩის დასაწყისი

PROJECT ADDRESS
PROJECT ADDRESS

დმარკი
არქიტექტურული კომპანია
DMARK
ARCHITECTURAL COMPANY
www.dmark.ge

დამკვეთი
შპს. სამედიცინო ცენტრი ალმედი

CLIENT
CLIENT NAME

A2 მასშტაბი 1 : 100

საკადასტრო
საზღვარი

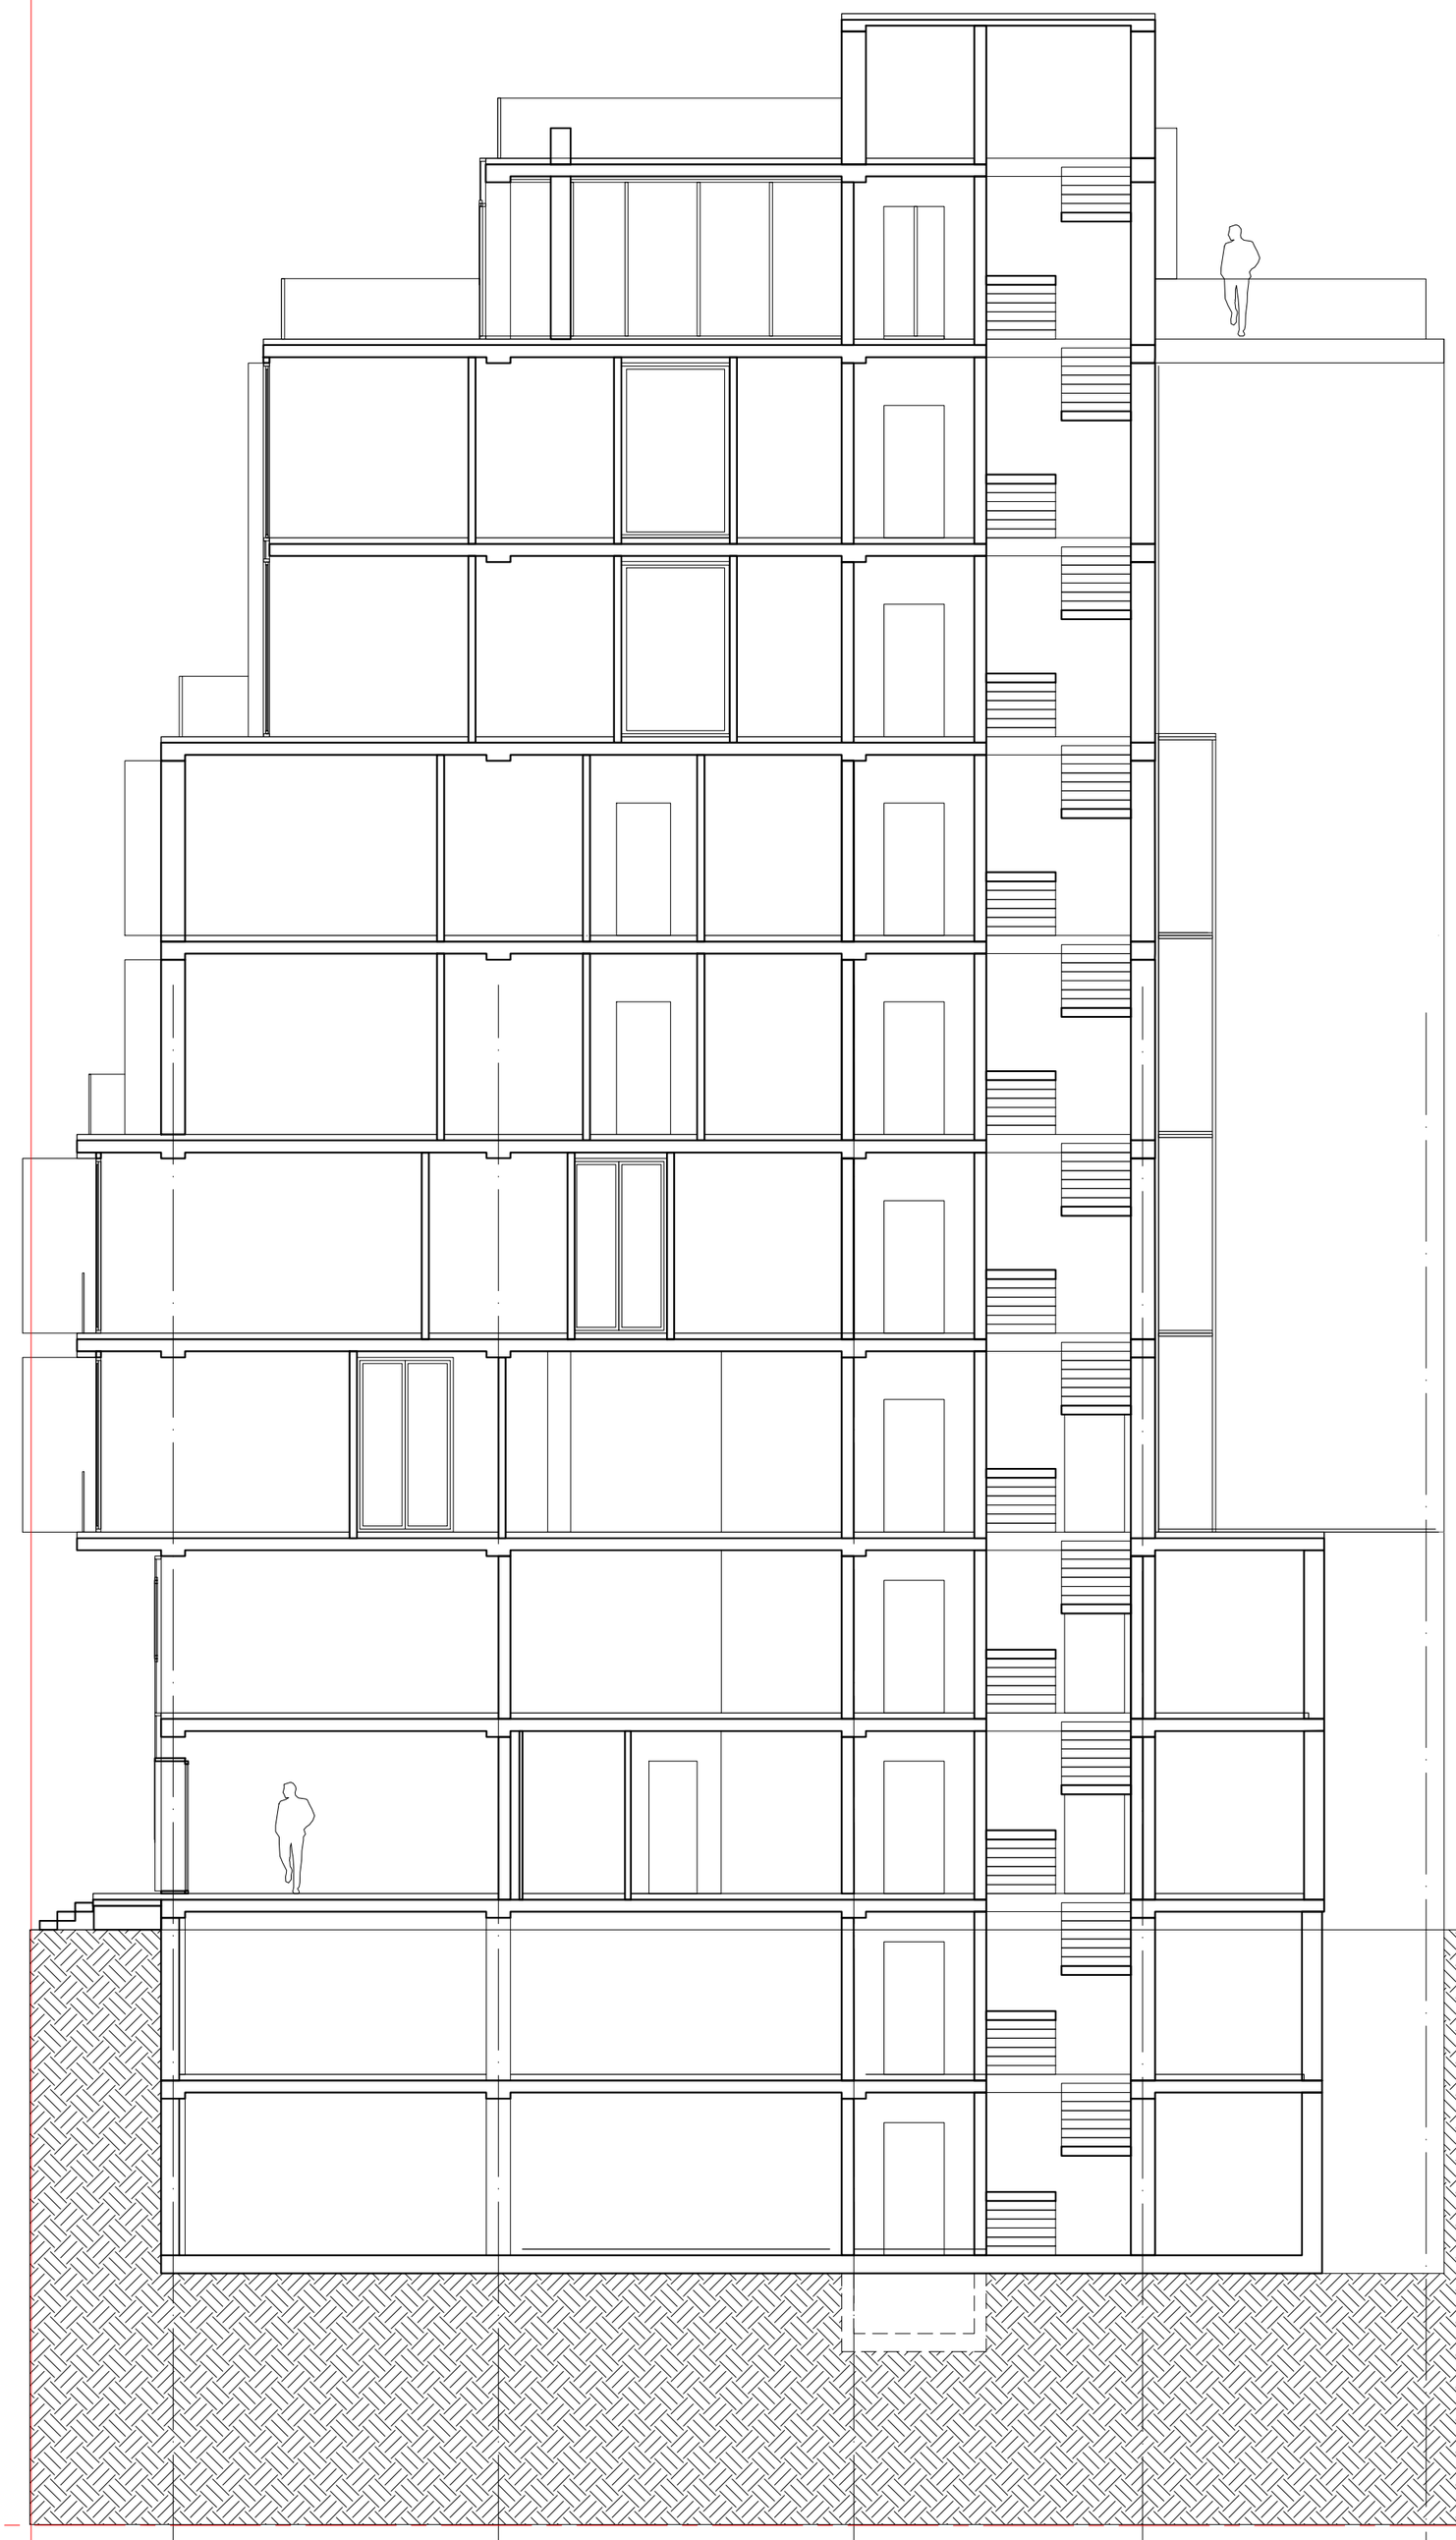

+31.20
+28.80
+25.80
+22.55
+19.20
+15.90
+12.60
+9.30
+6.00
± 0.00
0.60
-3.00
-6.00

2400
3000
3300
3300
3300
3300
3300
6000
600
2400
3000

2
ა-301

200
5400
5900
4800
4700
200
20802

ა ბ გ დ ე

გამოცემა		ISSUE
სტადია	თარიღი	განმარტება
პროექტის	DATE	DESCRIPTION
შეთანხმება	2017.08.22	სტადია პროექტი DESIGN DEVELOPMENT

პროექტის დასახელება
მრავალფუნქციური შენობა

PROJECT NAME
multifunctional building

პროექტის მისამართი
გ.გულუას ქუჩის დასაწყისი

PROJECT ADDRESS
PROJECT ADDRESS

დამკვეთი
შპს. სამედიცინო ცენტრი ალმედი

CLIENT
CLIENT NAME

დემარკი
არქიტექტურული კომპანია
DMARK
ARCHITECTURAL COMPANY
www.dmark.ge

ნახაზის დასახელება
შენობის ჭრილი : 2
DRAWING NAME
DRAWING NAME

საავტორო უფლებები დემარკი
COPYRIGHT DMARK

შეასრულა ნ.ახვლედიანი
DRAWN BY AA, AA, AA, AA.
შეამოწმა ვ.აბრამიშვილი
CHECKED BY NAME
CAD DWG ფაილი name.dwg
CAD DWG FILE
შეკვეთის № 16.021
ORDER NO.

A-02

A2 მასშტაბი 1 : 100

საკადასტრო
საზღვარი

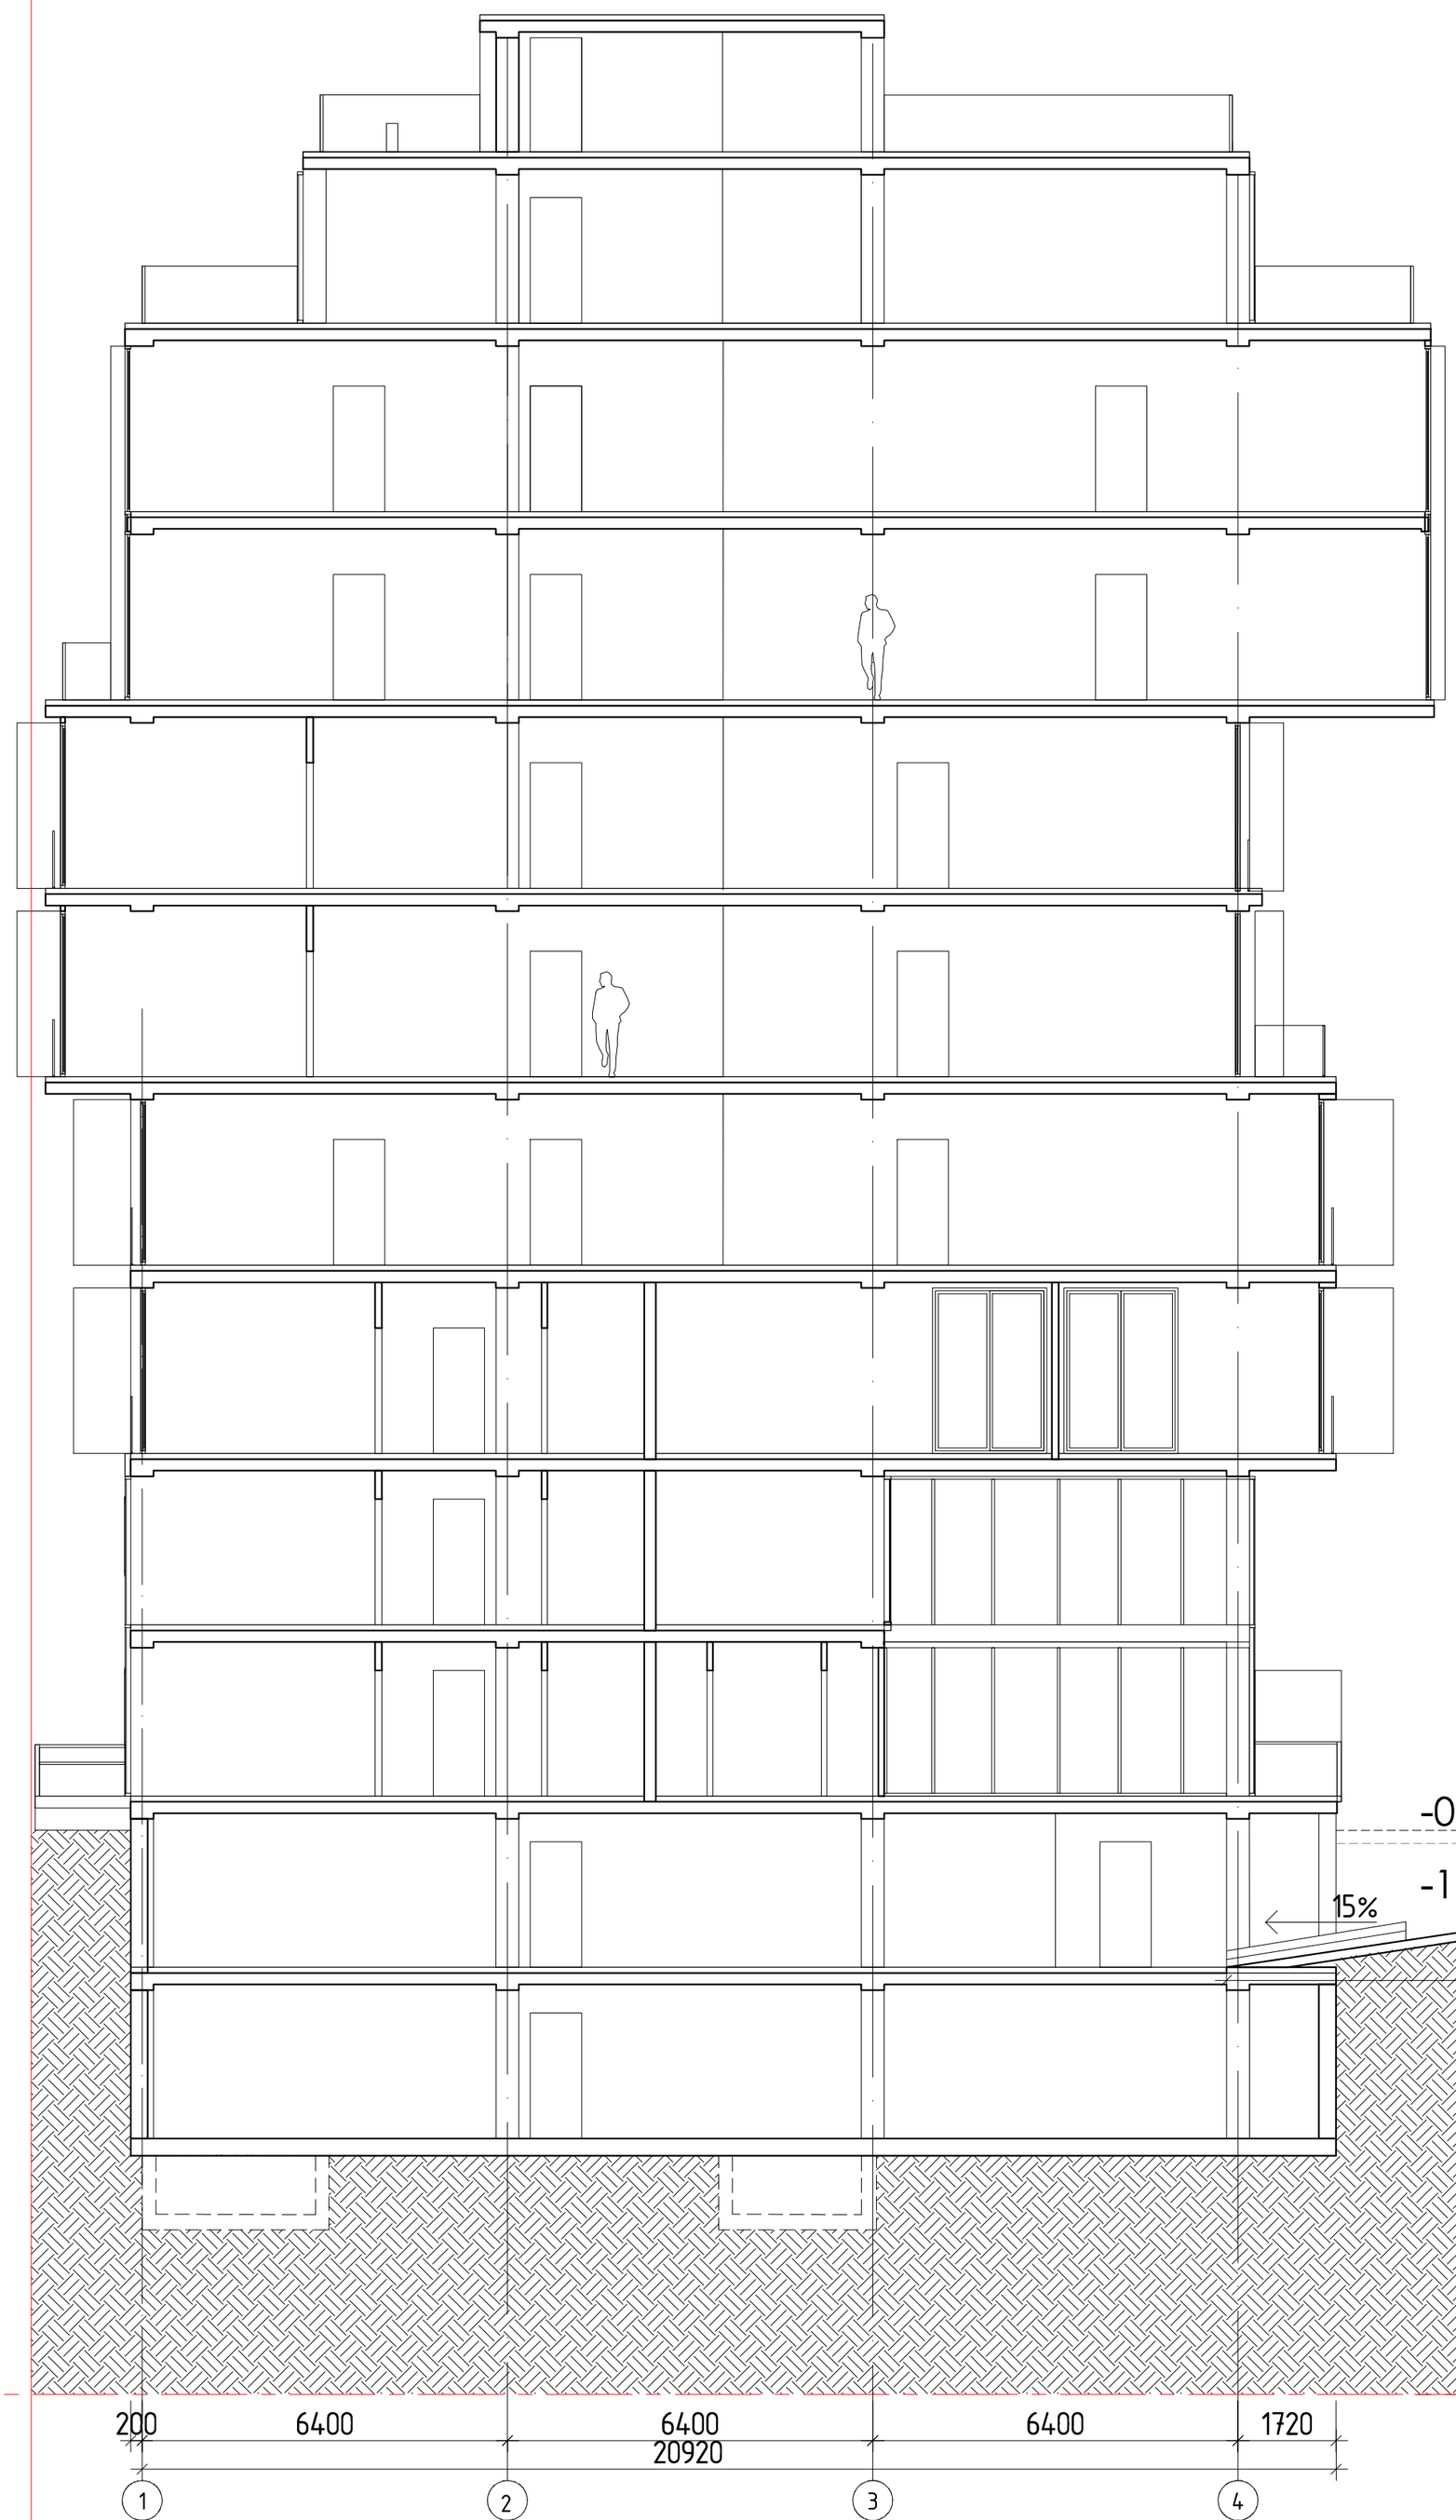

+31.20
2400
+28.80
3000
+25.80
3300
+22.55
3300
+19.20
3300
+15.90
3300
+12.60
3300
+9.30
3300
+6.00
6000
± 0.00(390.60)
0.60(390.0)
ნიშნული პანდუსის დასაწყისში
-0.83(389.7)
ნიშნული სეტვიტუტის გასავლელთან
-1.90(388.4)
15%
14500
2400
-3.00
3000
-6.00
3
ა-301
200
6400
6400
20920
6400
1720
1
2
3
4

გამოცემა		ISSUE
სტადია	თარიღი	განმარტება
პროექტის	DATE	DESCRIPTION
შეთანხმება	2017.08.22	სტადია პროექტი DESIGN DEVELOPMENT

დაკვეთის № ORDER NO. 16.021
CAD DWG ფაილი CAD DWG FILE name.dwg
შეასრულა DRAWN BY ნ.აბჟოლიანი AA, AA, AA, AA.
შეამოწმა CHECKED BY ვ.აბრამოვილი NAME
საავტორო უფლებები COPYRIGHT დემარკი DMARK

ნახაზის დასახელება
შენობის ჭრილი : 3
DRAWING NAME
DRAWING NAME

A-01

A2 მასშტაბი 1 : 100

პროექტის დასახელება
მრავალფუნქციური შენობა

PROJECT NAME
multifunctional building

პროექტის მისამართი
გ.გულუას ქუჩის დასაწყისი

PROJECT ADDRESS
PROJECT ADDRESS

დემარკი
არქიტექტურული კომპანია
DMARK
ARCHITECTURAL COMPANY
www.dmark.ge
DMARK ARCHITECTURAL COMPANY

დამკვეთი
შპს. სამედიცინო ცენტრი ალმედი

CLIENT
CLIENT NAME