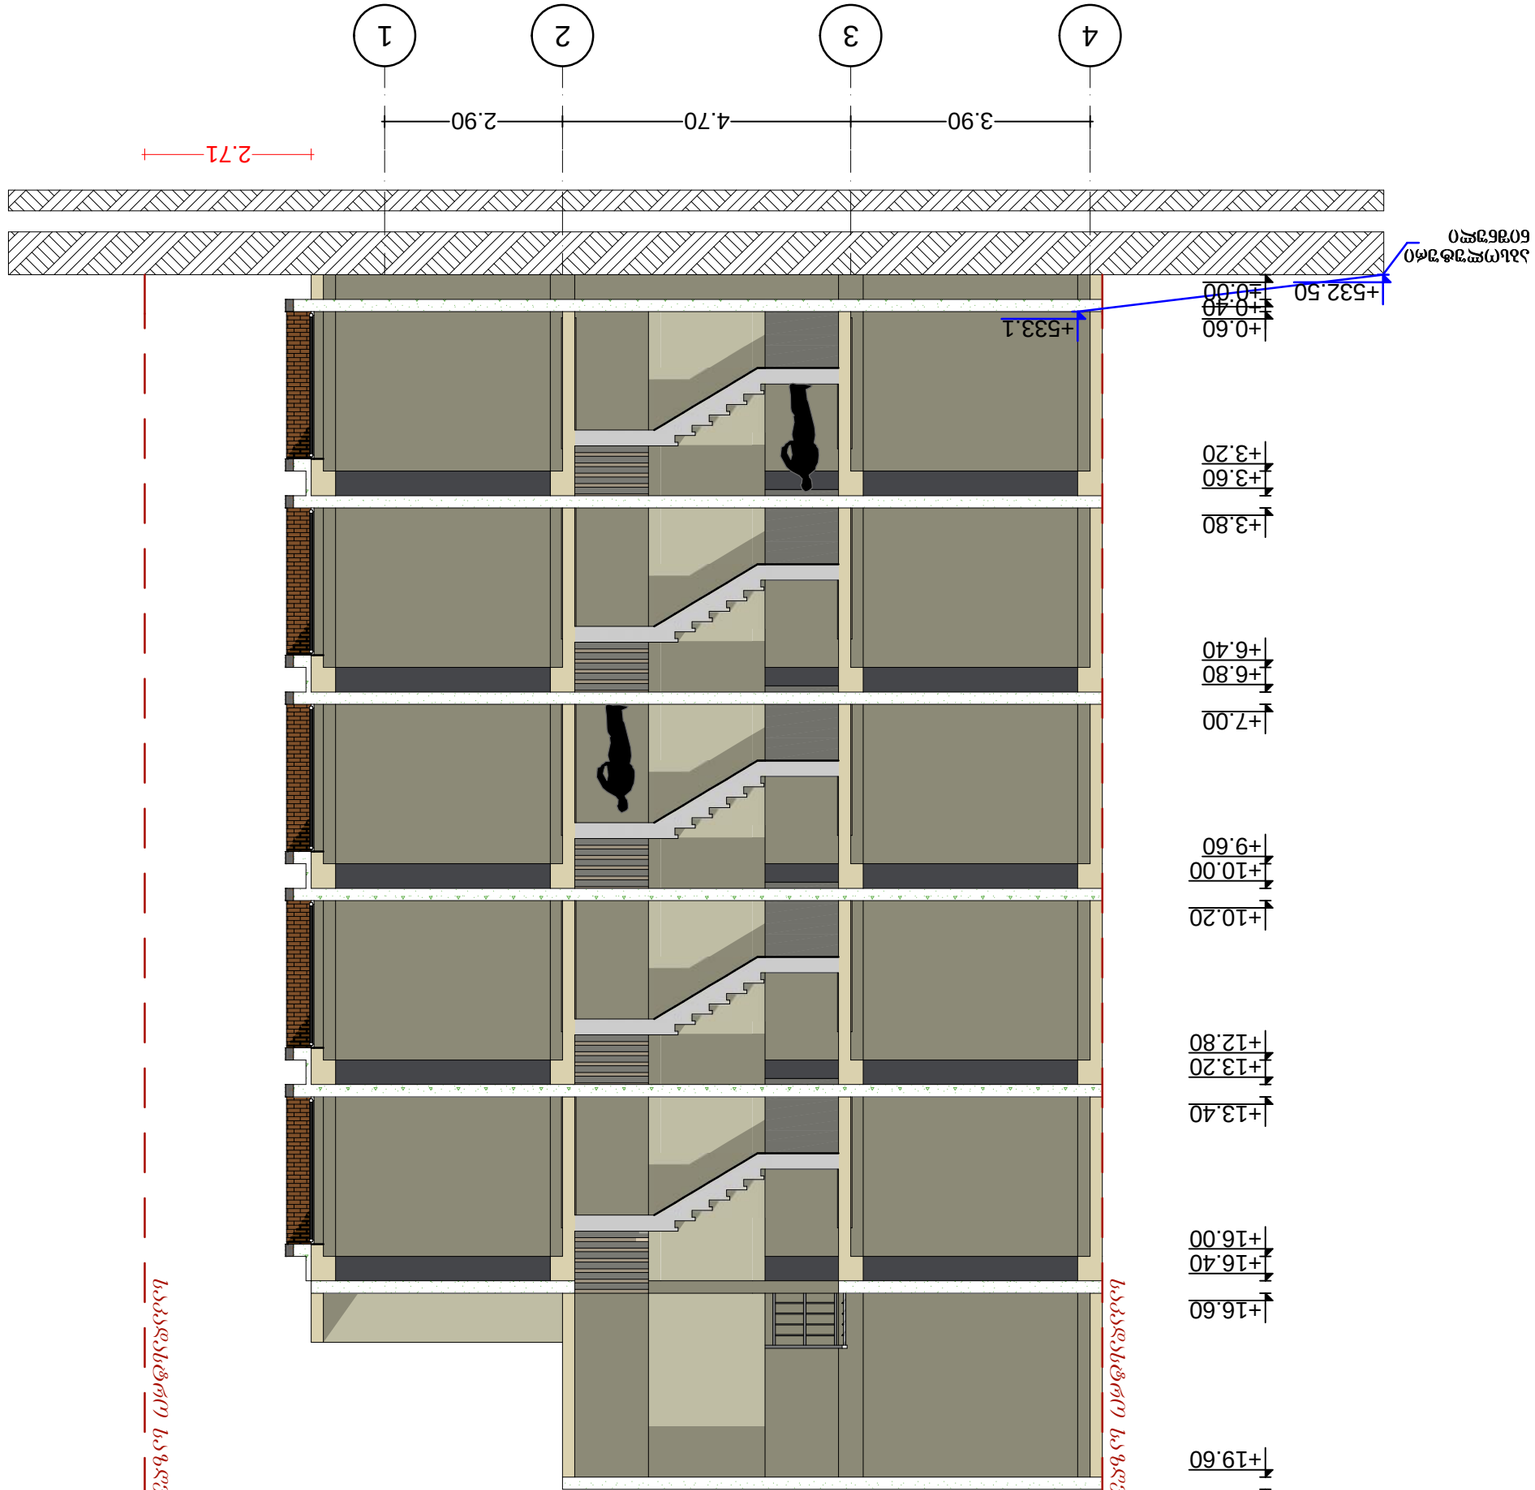

4 3 2 1

3.90 4.70 2.90

0.00

±0.00 +0.40

+0.60

+3.20

+3.60

+3.80

+6.40

+6.80

+7.00

+9.60

+10.00

+10.20

+12.80

+13.20

+13.40

+16.00

+16.40

+16.60

+19.60

+19.80

2.71

+532.50

+533.1

0.00

ფორმატი A-3

პირობითი ნიშნები

დაკვეთა #

Architecture

საკადასტრო საზღვარი

კონსტრუქციული ღერძი

არქიტექტურული ნიშნული 1

ჭრილის ხაზი
1/1

საპროექტო ორგანიზაცია

.............. 2014 w.

1:100

სტადია

პროექტი

ფურცელი ფურცლები

თარიღი

შენიშვნა

ქ.თბილისი ჟ. შარტავას 24ა

ტელ: (+995) 598 44 88 88

პროექტის სახელწოდება

მისამართი

დამკვეთი

მასშტაბი

მთ. არქიტექტორი

პრ. ავტორი

თანამდებობა გვარი ხელმოწერა

ჭრილი 1/1

ნახაზი

A N ConstructioN

შ.პ.ს. "ეი ენ ქონსთრაქშნ"

ქ. თბილისი ვარკეთილი 3,
III მ/რ, დვალის ქ. #11-ის მიმდებარედ

მრავალფუნქციური
კომპლექსი / შენობა

a. ninua

a. ninua

S.p.s. "ies mus"

საკადასტრო საზღვარი

საკადასტრო საზღვარი

აბსოლუტური
ნიშნული

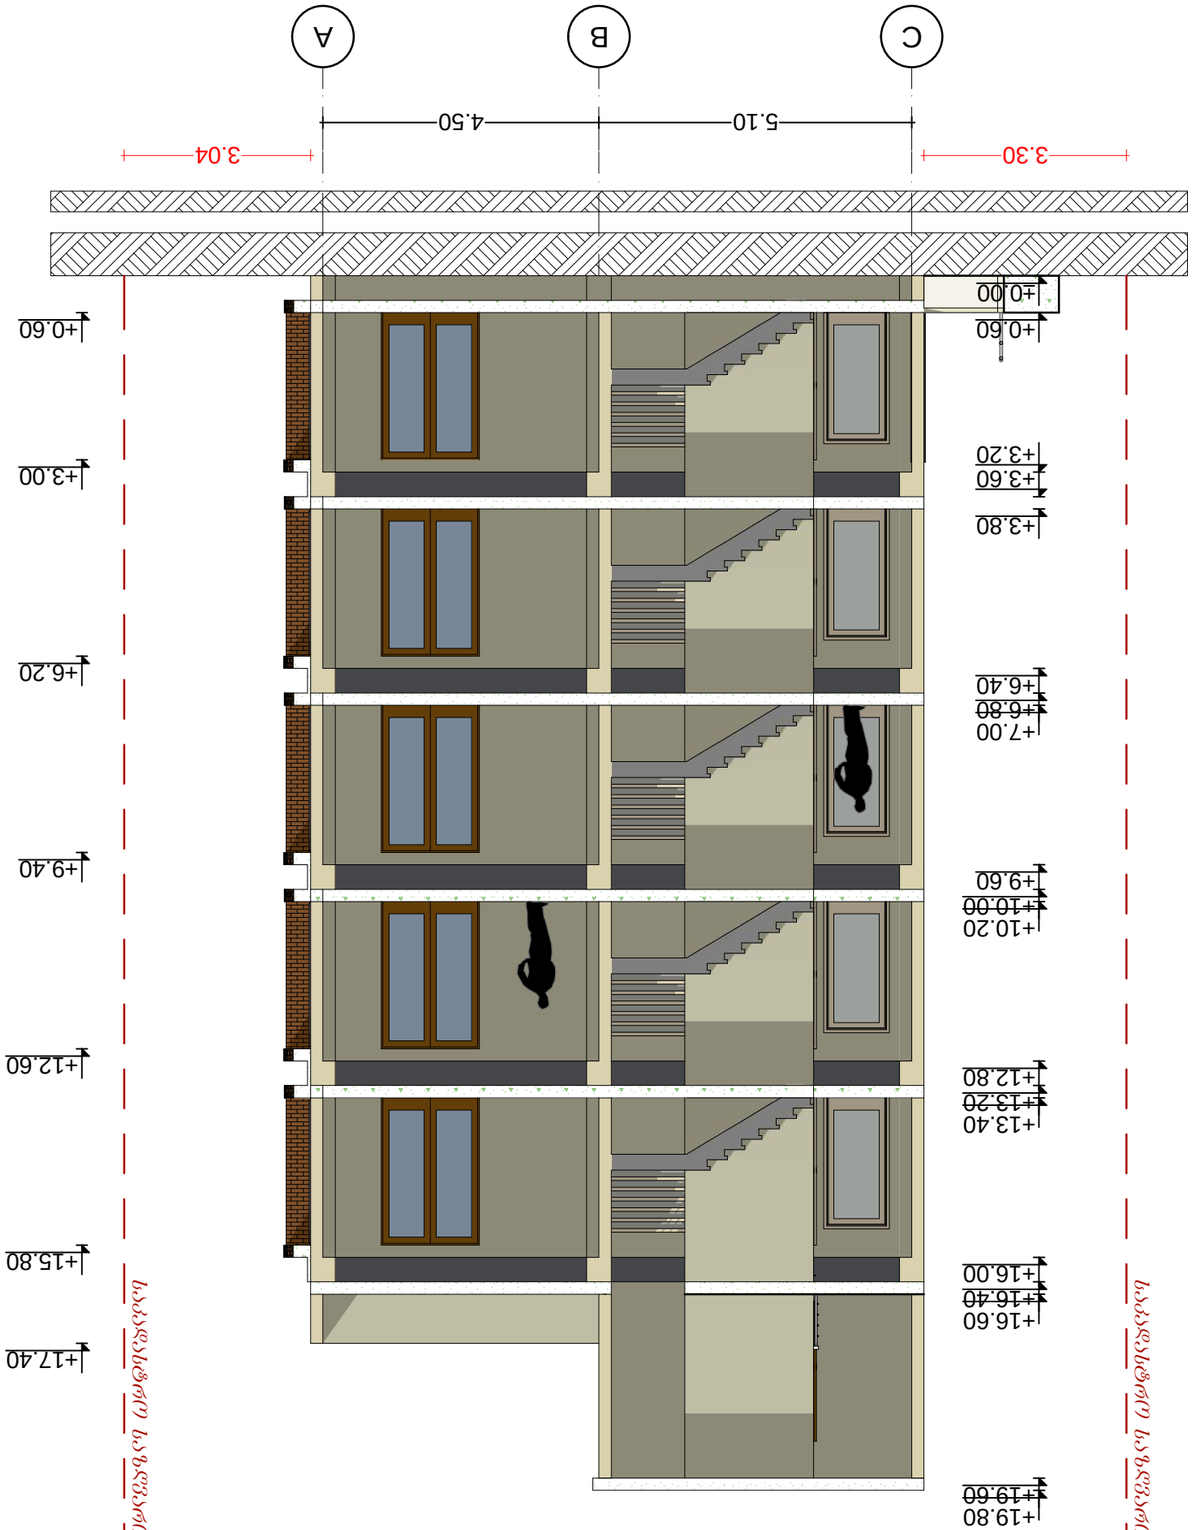

C B A

5.10 4.50

0.00

3.30 3.04

+3.20

+0.60

+3.60

+3.80

+6.40

+6.80

+7.00

+9.60

+10.00

+10.20

+12.80

+13.20

+13.40

+16.00

+16.40

+16.60

+19.60

+19.80

±0.00

+3.00

+6.20

+9.40

+12.60

+15.80

+17.40

+0.60

0.00

S.p.s. "ies mus"

მისამართი

პროექტის სახელწოდება

ჭრილის ხაზი 1
არქიტექტურული ნიშნული

კონსტრუქციული ღერძი

საკადასტრო საზღვარი

Architecture

დაკვეთა #

პირობითი ნიშნები

ფორმატი A-3

ფურცელი ფურცლები

პროექტი

ქ.თბილისი ჟ. შარტავას 24ა

ტელ: (+995) 598 44 88 88

სტადია

1:100

.............. 2014 w.

საპროექტო ორგანიზაცია

1/1

თარიღი

შენიშვნა

დამკვეთი

მასშტაბი

ნახაზი

მთ. არქიტექტორი

პრ. ავტორი

თანამდებობა გვარი ხელმოწერა

ჭრილი 2/2

შ.პ.ს. "ეი ენ ქონსთრაქშნ" A N ConstructioN

a. ninua

ქ. თბილისი ვარკეთილი 3,
III მ/რ, დვალის ქ. #11-ის მიმდებარედ

მრავალფუნქციური
კომპლექსი / შენობა

a. ninua

საკადასტრო საზღვარი

საკადასტრო საზღვარი