ჭრილი "1-1"
მ. 1:100

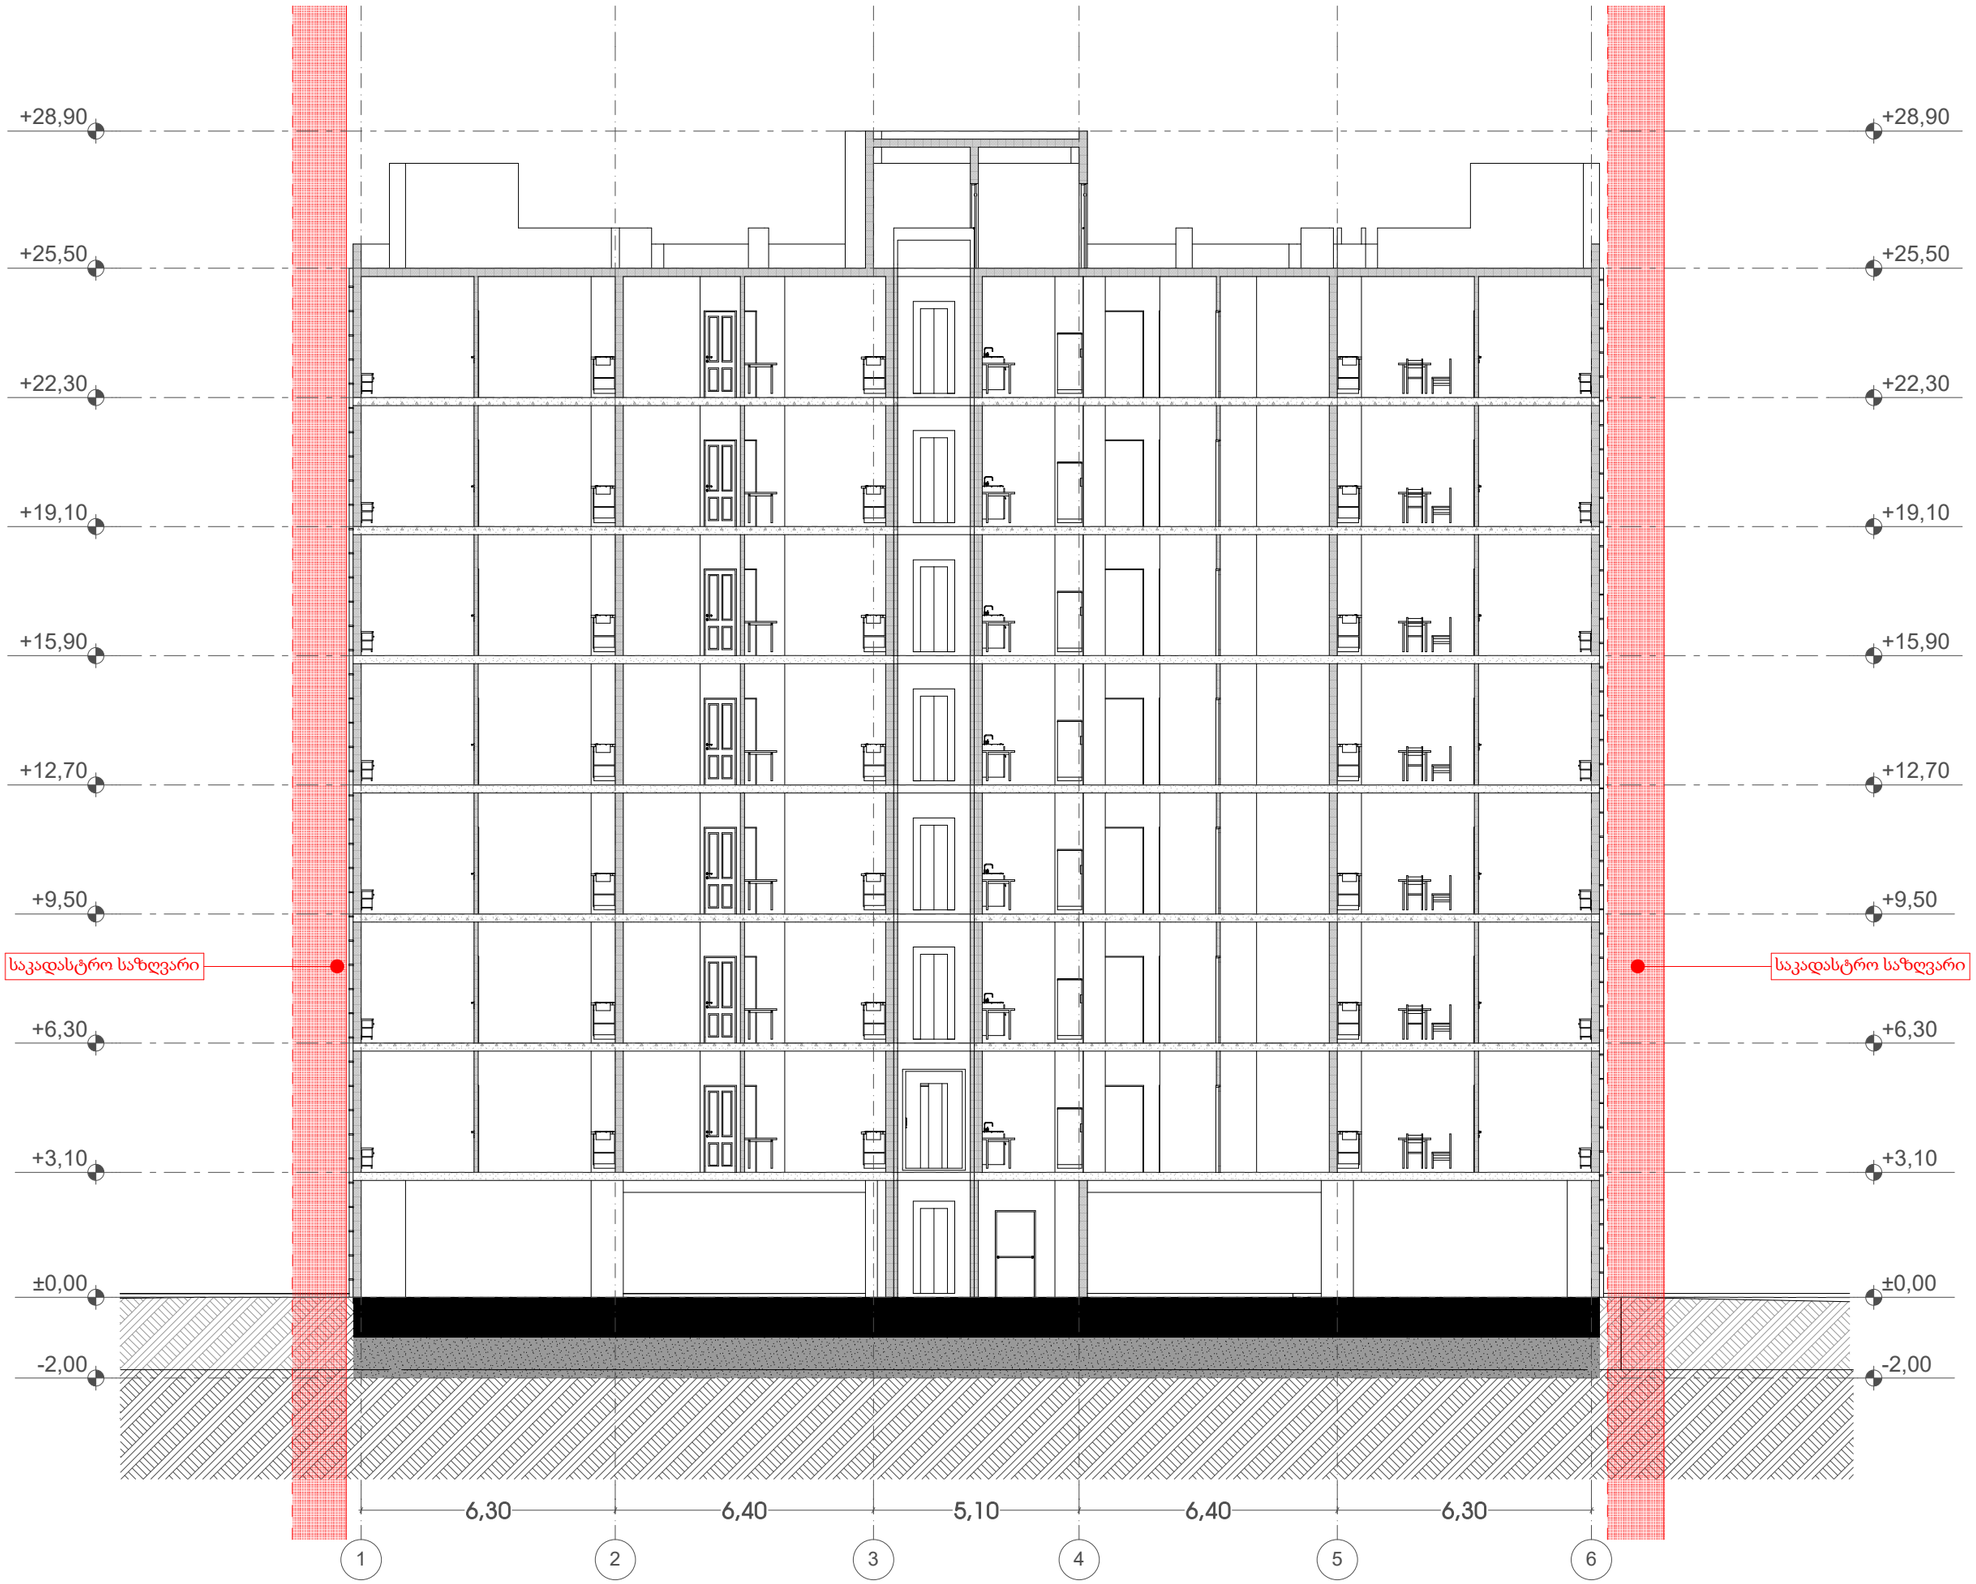

ხელშეკრულება №

პირობითი აღნიშვნები

- ღერძის ხაზი
- საკადასტრო საზღვარი
- ჭრილის ხაზი
- ჭერის კიდეები
- ბალკონის კიდეები
- გაკონსოლებული ბეტონის კიდეები-სვეტი
- გათბობა-კონდიციონერების არხები
- მისაწვდომი სწორი ბეზი
- გასასვლელამდე მისაწვდომი მანძილი
- სც-2 — დაკავებულობის ჯგუფი (ძველებური)
- ც.ტ. 2 — დაკავებულობის ტიპი (ახალი)
- ბ. №6 42.2 — საერთო ფართი
- 38.2 4.0 — საზიარო ფართი
- ფართობი ფილა კონტურის
- ბინის №
- ღია ფილაზე
- კედლის ცეცხლმედეგობა (ერთსაათიანი)
- კედლის ცეცხლმედეგობა (ორსაათიანი)
- სარკმელი
- საცხოვრებელი დაკავებულობა
- ბრუნტი
- მწვანე საფარი
- ცხაურა ტიპის მოპირკეთება (სანგრილი)
- სტრუქტურული ზედაპირის ნიშნული
- ჩრდილოეთის აღნიშვნა

შენიშვნა

1. შენობის მონოლითური კონსტრუქციის, ფიზიკური ტანვირობა და კონსტრუქციული შეფასება შენობის ბანაკონსტრუქციის და ფიზიკური შესრულებულ კონსტრუქციების მოშიშროების საკითხებზე
2. კონსტრუქციი ნაწილების ფიზიკური კონსტრუქციის შეფასება შეფასების მეთოდით
3. შენობის გარე და შიდა კედლის საშუალებების რაოდენობა შეფასება შეფასების
4. პიროვანების ტარება და სხვა ღიობების მონაცემი ზომების მიხედვით შეფასება და ტიპების განსაზღვრა შეფასება ტიპის სპეციალისტი შეფასებისათვის შეფასება შეფასების კონსტრუქციის სახით
5. ღიობების შეხების გაბარიტებული ზომები და კონსტრუქციის შეფასება შეფასების

ზემოთ მოცემული ცვლილება და შენიშვნა და სხვა ცვლილებები არ ამსახავს შენობის ძირითადი გაბარიტების და შეფასების რომ არ გამოიწვიოს კონსტრუქციის საშიშროება

FLEX ARCHITECTURE

შ.პ.ს. "ფლექს არქიტექტურა"		
თანამდებობა	გვარი	ხელმოწერა
დირექტორი	ი. მაზიაშვილი	
პროექტის ავტორი	ი. მაზიაშვილი	

დამკვეთი: ირაკლი ჭიჭინელიძე

პროექტის სახელწოდება:
მრავალბინიანი საცხოვრებელი სახლი

მისამართი:
ქ.თბილისი სოფ. დიღომი ნაკვ: 01.72.14.040.670

მასშტაბი	თარიღი	ნახაზის დასახელება
1:100		ჭრილი "1-1"

სტადია	ფურცელი	ფურცლები
არქ. ნაწილი		

ჭრილი "2-2"
მ. 1:100

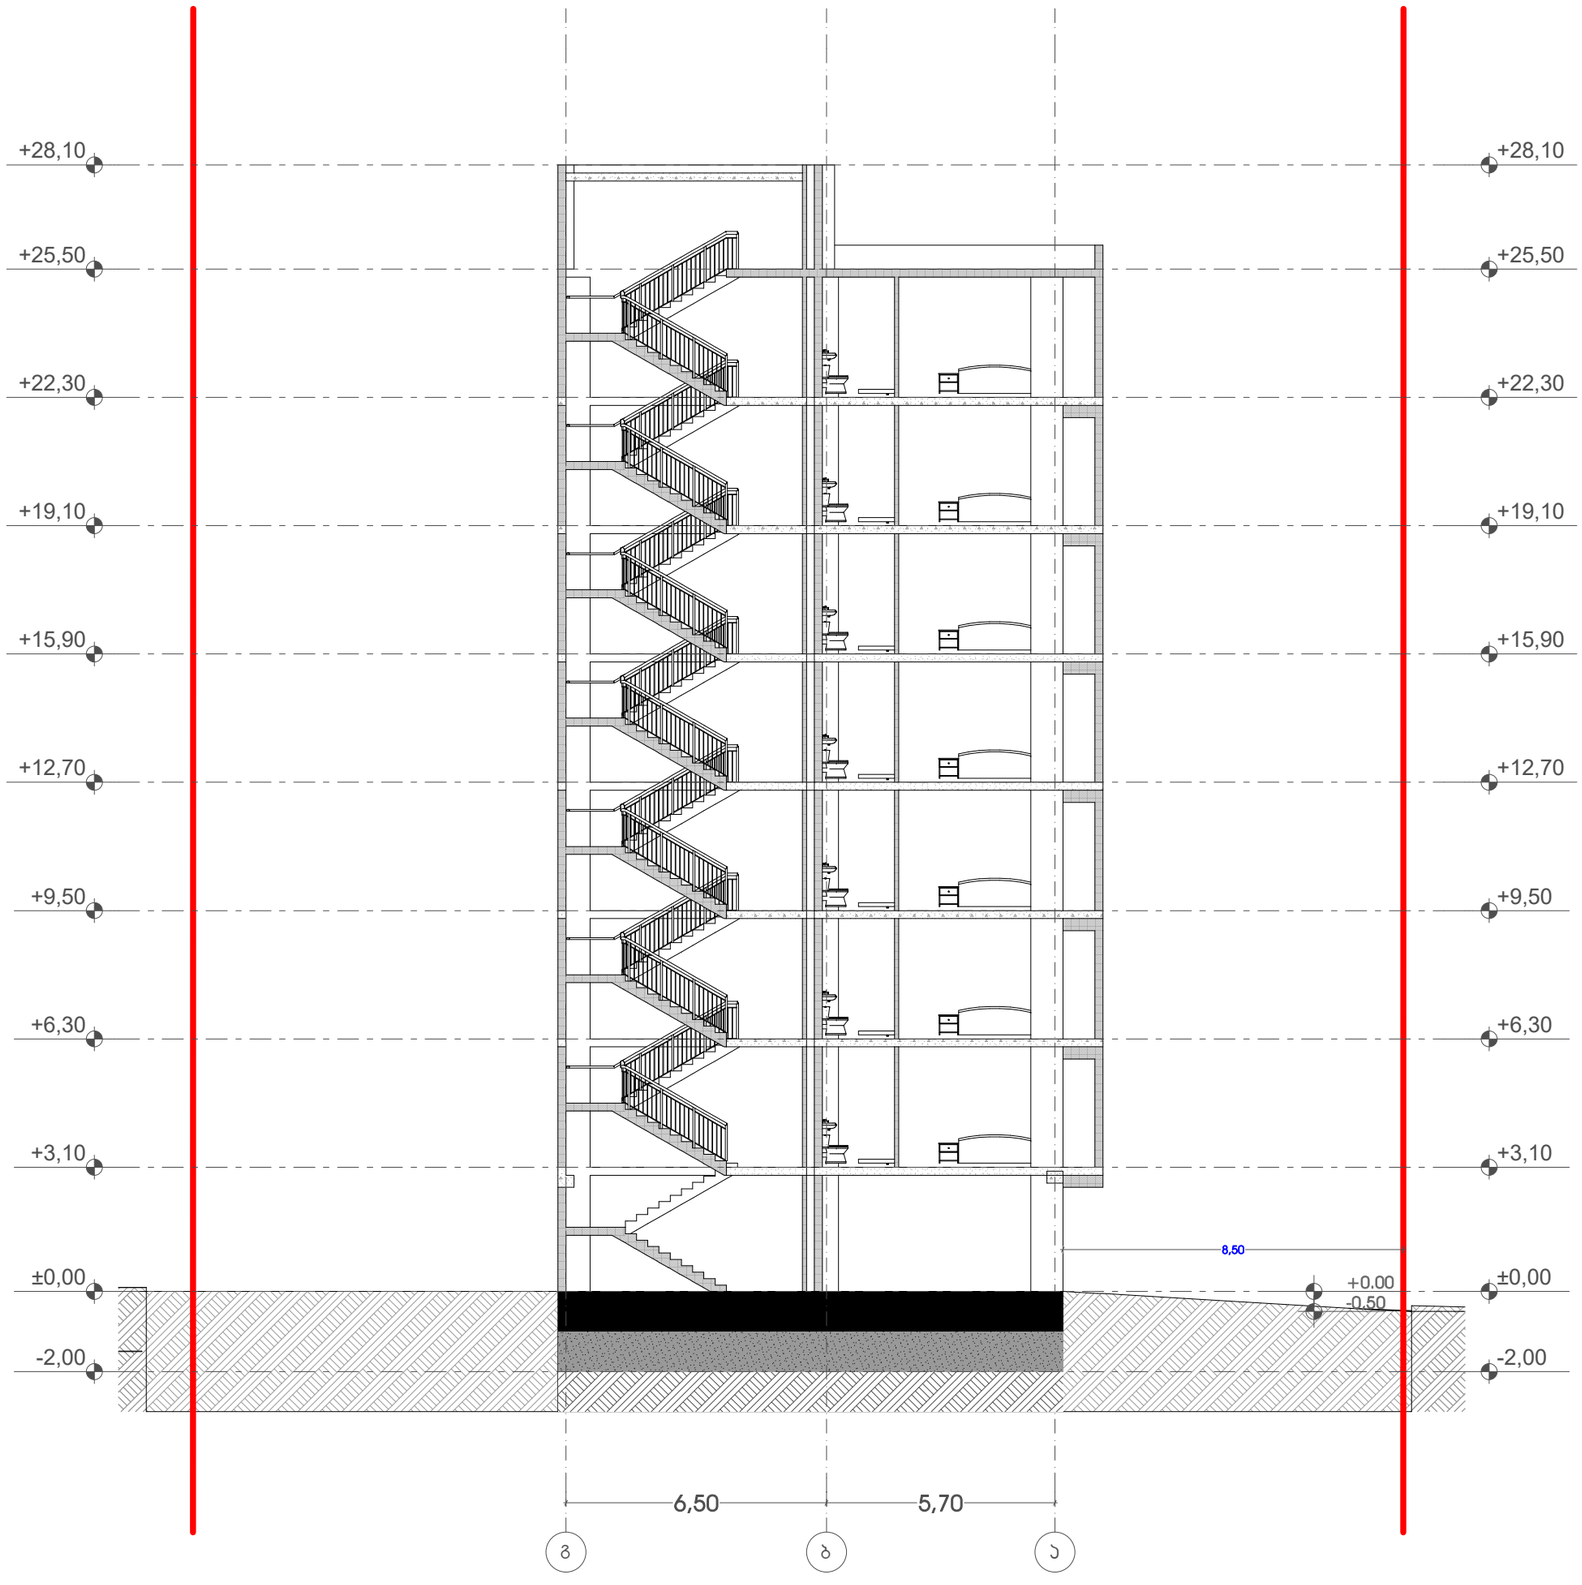

ხელშეკრულება №

პირობითი აღნიშვნები

- ღერძის ხაზი
- საკადასტრო საზღვარი
- ჭრილის ხაზი
- პლოკის კედელი
- გაჯელეობებული ბეტონის კედელი-სვეტი
- გათბობა-კონდიციონერის ადგილი
- მისაწვდომი სვლა გეზი
- გასასვლელამდე მისარბენი მანძილი
- სც-2 — დაკავებულობის ჯგუფი (ქვეჯგუფი)
- ტ.ტ. 2 — დაკავებულობის ტატნობა
- ბ. №6 | 42.2 — საერთო ფართი
- 38.2 | 4.0 — საზაფხულო ფართი
- ფართობი შიდა კონტურზე
- ბინის №
- დიოზი ფილაზე
- კედლის ცეცხლმედეგობა (ერთსაათიანი)
- კედლის ცეცხლმედეგობა (ორსაათიანი)
- სარკასახე
- საცხოვრებელი დაკავებულობა
- ბრუნტი
- მწვანე საფარი
- ცხაურა ტიპის მოპირკეთება (ბამბოლი)
- სტრუქტურული ზედაპირის ნიშნული
- ჩრდილოეთის აღნიშვნა

შენიშვნა

1. შენიშვნის მოცულობითი კონფიგურაციის, ფიზიკურების ტიპობრივია და კონფიგურაციაზე შეიძლება შეიცვალოს შენიშვნის ბაზარობების და პირველადის შეფერილად კონსტრუქციების მიხედვით საქმიანობის.
2. პროექტში ნაჩვენები ტიპიური კონფიგურაცია შეიძლება შეიცვალოს მიხედვით.
3. შენიშვნის ბარე და შიდა კედლის საშუალების ტიპობრივია შეიძლება შეიცვალოს.
4. შეზარდების ბარიტა და სხვა ნივთების მოზარდ შენიშვნის მიხედვით და ფუნქციონალის შეიძლება იქით სხვაობაზე, შეზარდების შეიძლება შეიცვალოს პროექტის სხვა.
5. ჩვენების შემთხვ. ბაზარობული ზედაპირი და კონფიგურაცია შეიძლება შეიცვალოს.

ზემოთ მოცემული ინფო შენიშვნა და მაქი ცვლილებები არ აისახება შენიშვნის ტიპობრივი ბაზარობაზე და მიუხედავად რაც არ გამოითვლის კონსტრუქციის სახეობაზე.

FLEX ARCHITECTURE

შ.პ.ს. "ფლექს არქიტექტურა"		
თანამდებობა	გვარი	ხელმოწერა
დირექტორი	ი. მაზიაშვილი	
პროექტის ავტორი	ი. მაზიაშვილი	

დამკვეთი: ირაკლი ჯოხენელიძე

პროექტის სახელწოდება:
მრავალბინიანი საცხოვრებელი სახლი

მისამართი:
ქ.ბათუმში სოფ. დიღომი ნაკვ: 01.72.14.040.670

მასშტაბი	თარიღი	ნახაზის დასახელება
1:100		ჭრილი "2-2"

სტადია	შენობები	შენობები
არქ. ნაწილი		