


ჭრილი 1-1

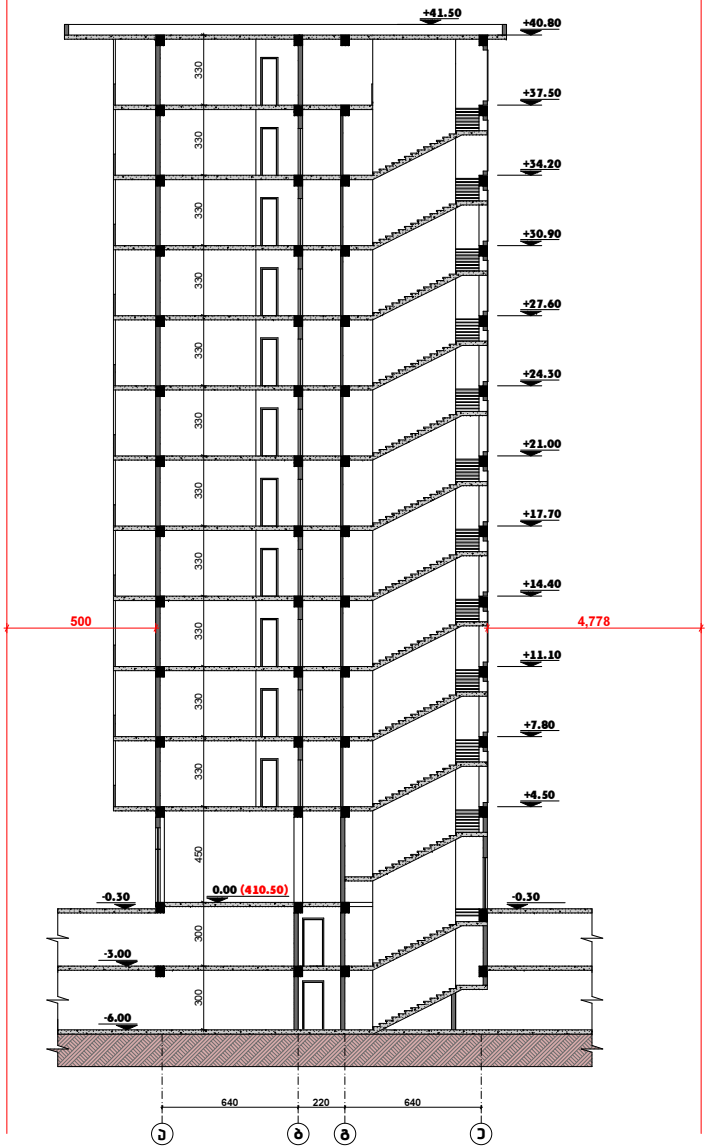

ჭრილი 2-2

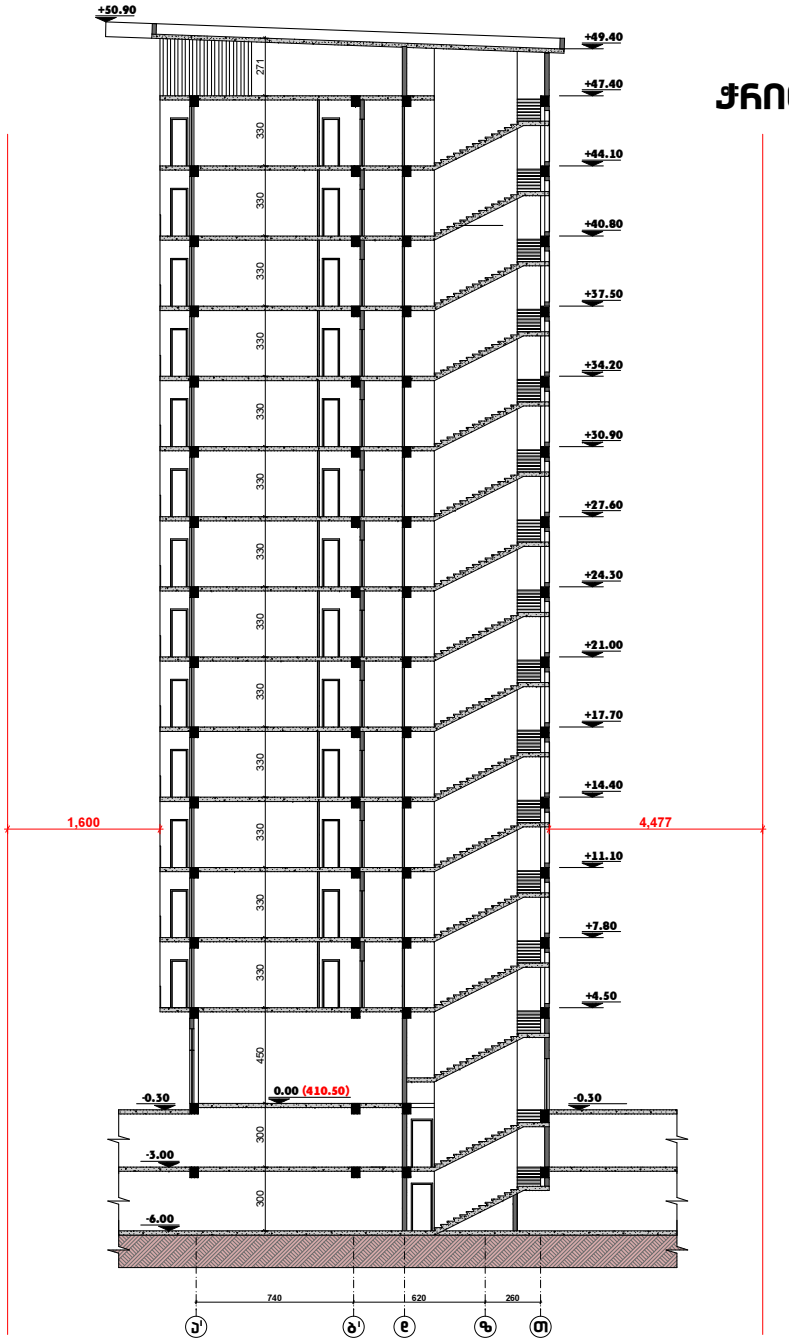

ნახაზი:	მისამართი:	საპროექტო ორგანიზაცია:	მთ. არქიტექტორი:	ნ. ღონღაძე	მასშტაბი:	თარიღი:
ჭრილი 1-1; ჭრილი 2-2;	ქ. თბილისი, კოსმონავტების ს/ნ #91	არქიტექტორი: ნიკა ღონღაძე	შეასრულა:	ა. წიბლიაშვილი	1:100	
			შეამოწმა:	ნ. ღონღაძე		

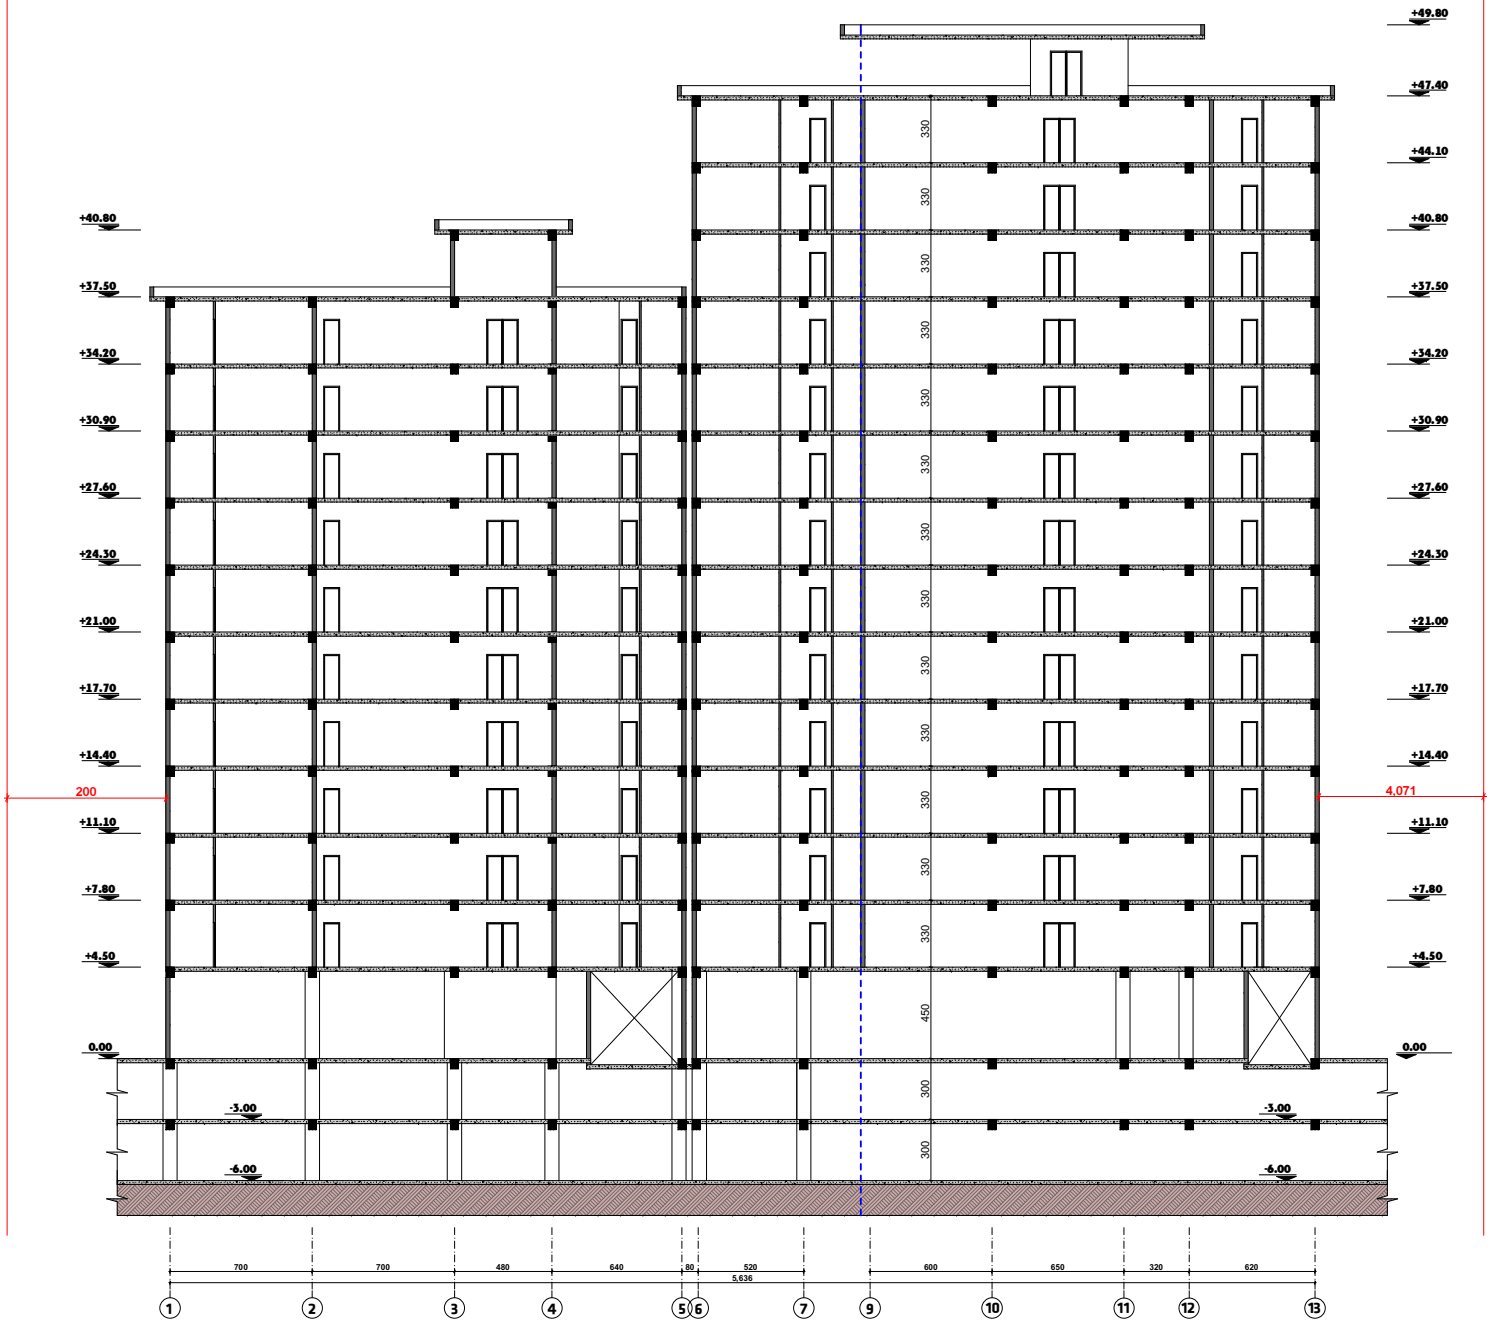

ნახაზი:	მისამართი:	საპროექტო ორგანიზაცია:	მთ. არქიტექტორი:	ნ. ღონღაძე	მასშტაბი:	თარიღი:
ჭრილი 3-3	ქ. თბილისი, კოსმონავტების საბაჟირო #91	არქიტექტორი: ნიკა ღონღაძე	შეასრულა:	ა. წიბლიაშვილი	1:100	
			შეამოწმა:	ნ. ღონღაძე		