საპროექტო ადმინისტრაციული შენობის ფასადი 3-1 ღერძებში 1:100 მ.

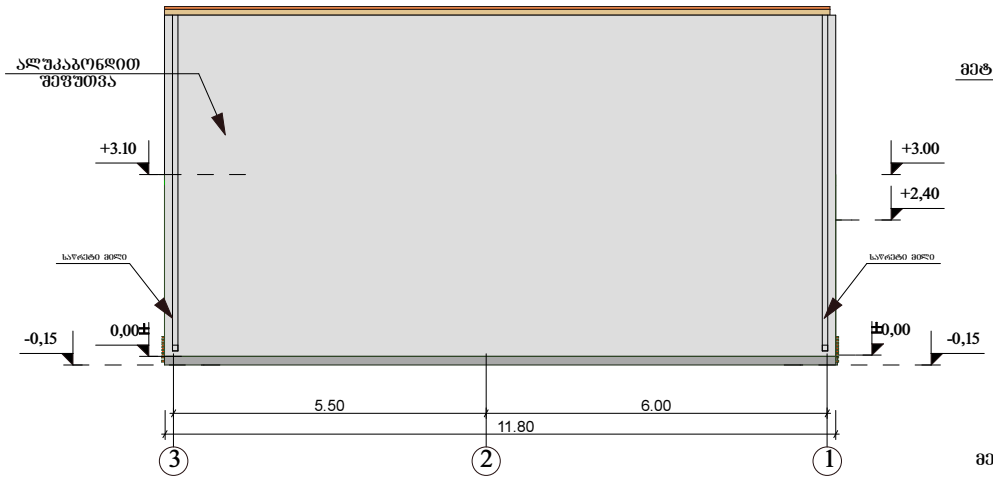

საპროექტო ადმინისტრაციული შენობის ფასადი1-3 ღერძებში 1:100 მ.

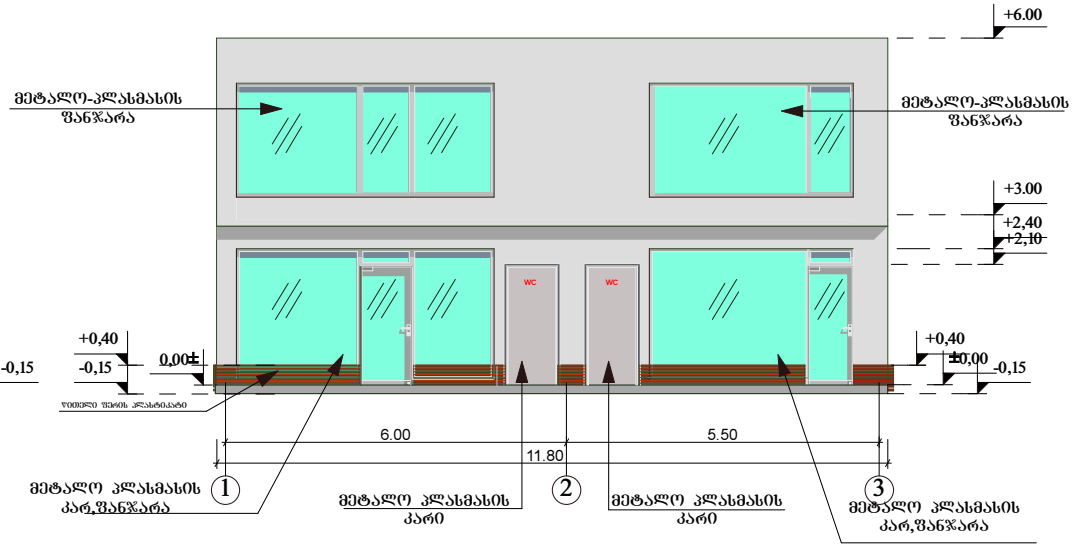

			ქ.ონბილისი, დავით აღმაშენებლის ხეივანის №2-ის და №4-ის შორის	შ.პ.ს. "ნ & კო"
მთ. არქიტექტორი	ნ. კაციტაძე			
დაამუშავა	გ. კაჭარავა		საპროექტო ადმინისტრაციული შენობის ფასადები	სტადია / შრიფტი / სულ.
შეამოწმა	ნ. ღონღაძე		მპ	
			მ 1-100	

საპროექტო ადმინისტრაციული შენობის ფასადი ბ-ა ღერძებში

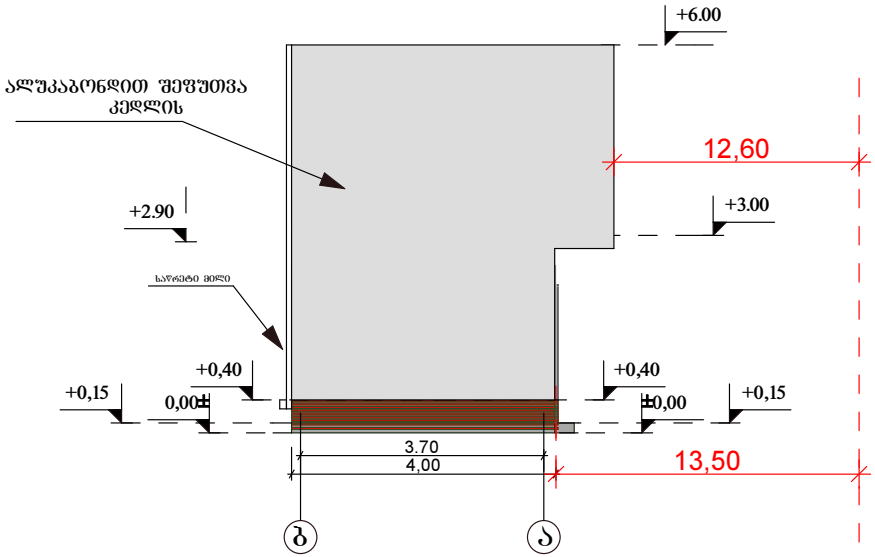

რეგულირების ხაზი

საპროექტო ადმინისტრაციული შენობის ფასადი ა-ბ ღერძებში

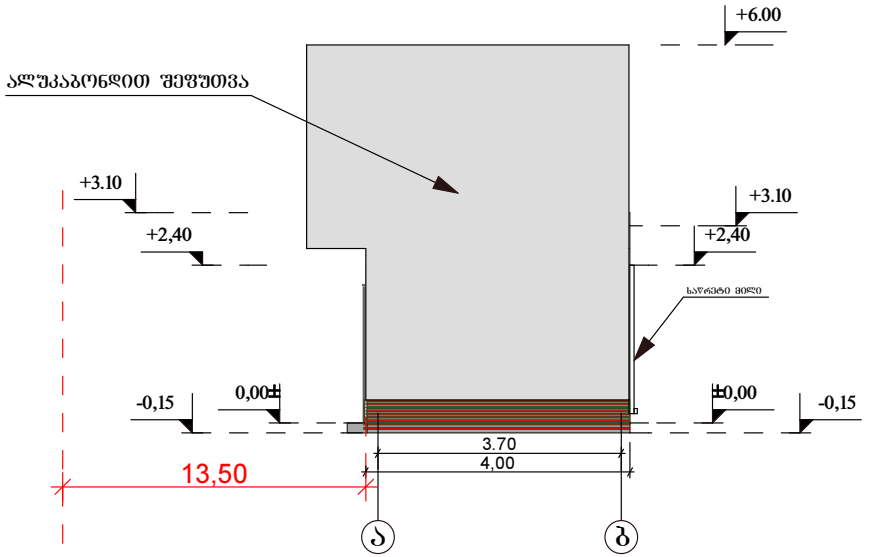

რეგულირების ხაზი

მთ. არქიტექტორი	ნ. კაციტაძე		ქუთაისი, დავით აღმაშენებლის ხეივანის №2-ის და №4-ის შორის	შ.პ.ს. "ნ & კ"
დაამუშავა	ბ. კაჭარავა		საპროექტო ადმინისტრაციული შენობის ფასადები	სტადია / ფურც. / სულ.
შეამოწმა	ნ. ღონღაძე			მპ
			ა 1-100	

საპროექტო ფასადი 1-4 ღერძებში 1:100 მ.

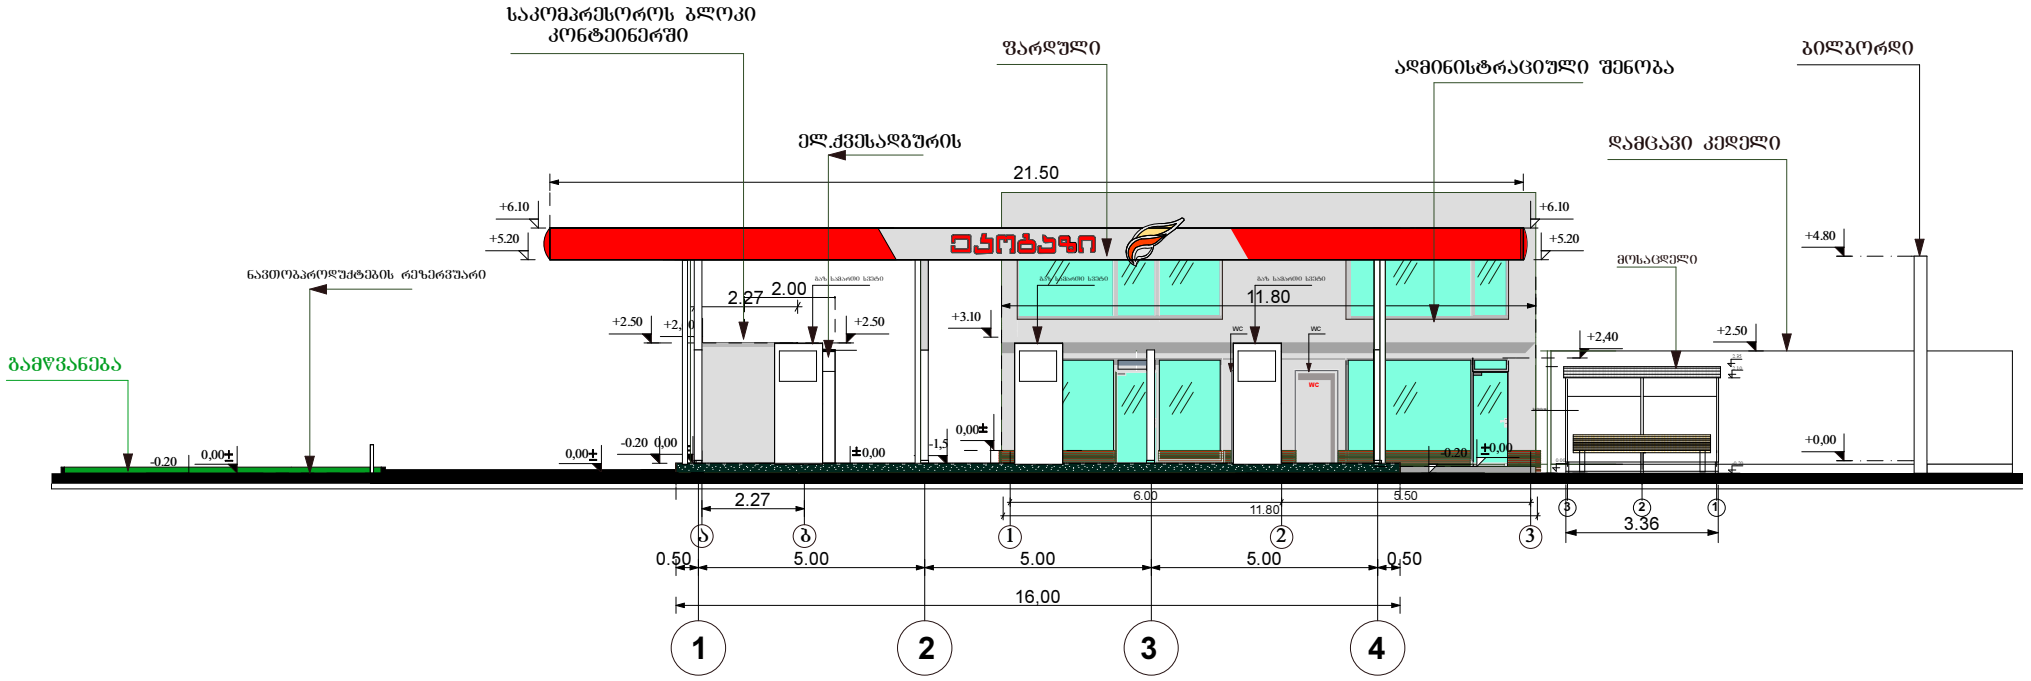

მთ. არქიტექტორი	ნ. კაციტაძე		ქ.ოზურგეთი, დავით აღმაშენებლის ხეივანის №2-ის და №4-ის შორის	შ.პ.ს. "ნ & კ"
დაამუშავა	გ. კაჭარავა		საპროექტო ფასადი 1-4 ღერძებში	სტადია / შრომ. / სულ.
შეამოწმა	ნ. ღონღაძე		მ 1-100	მპ