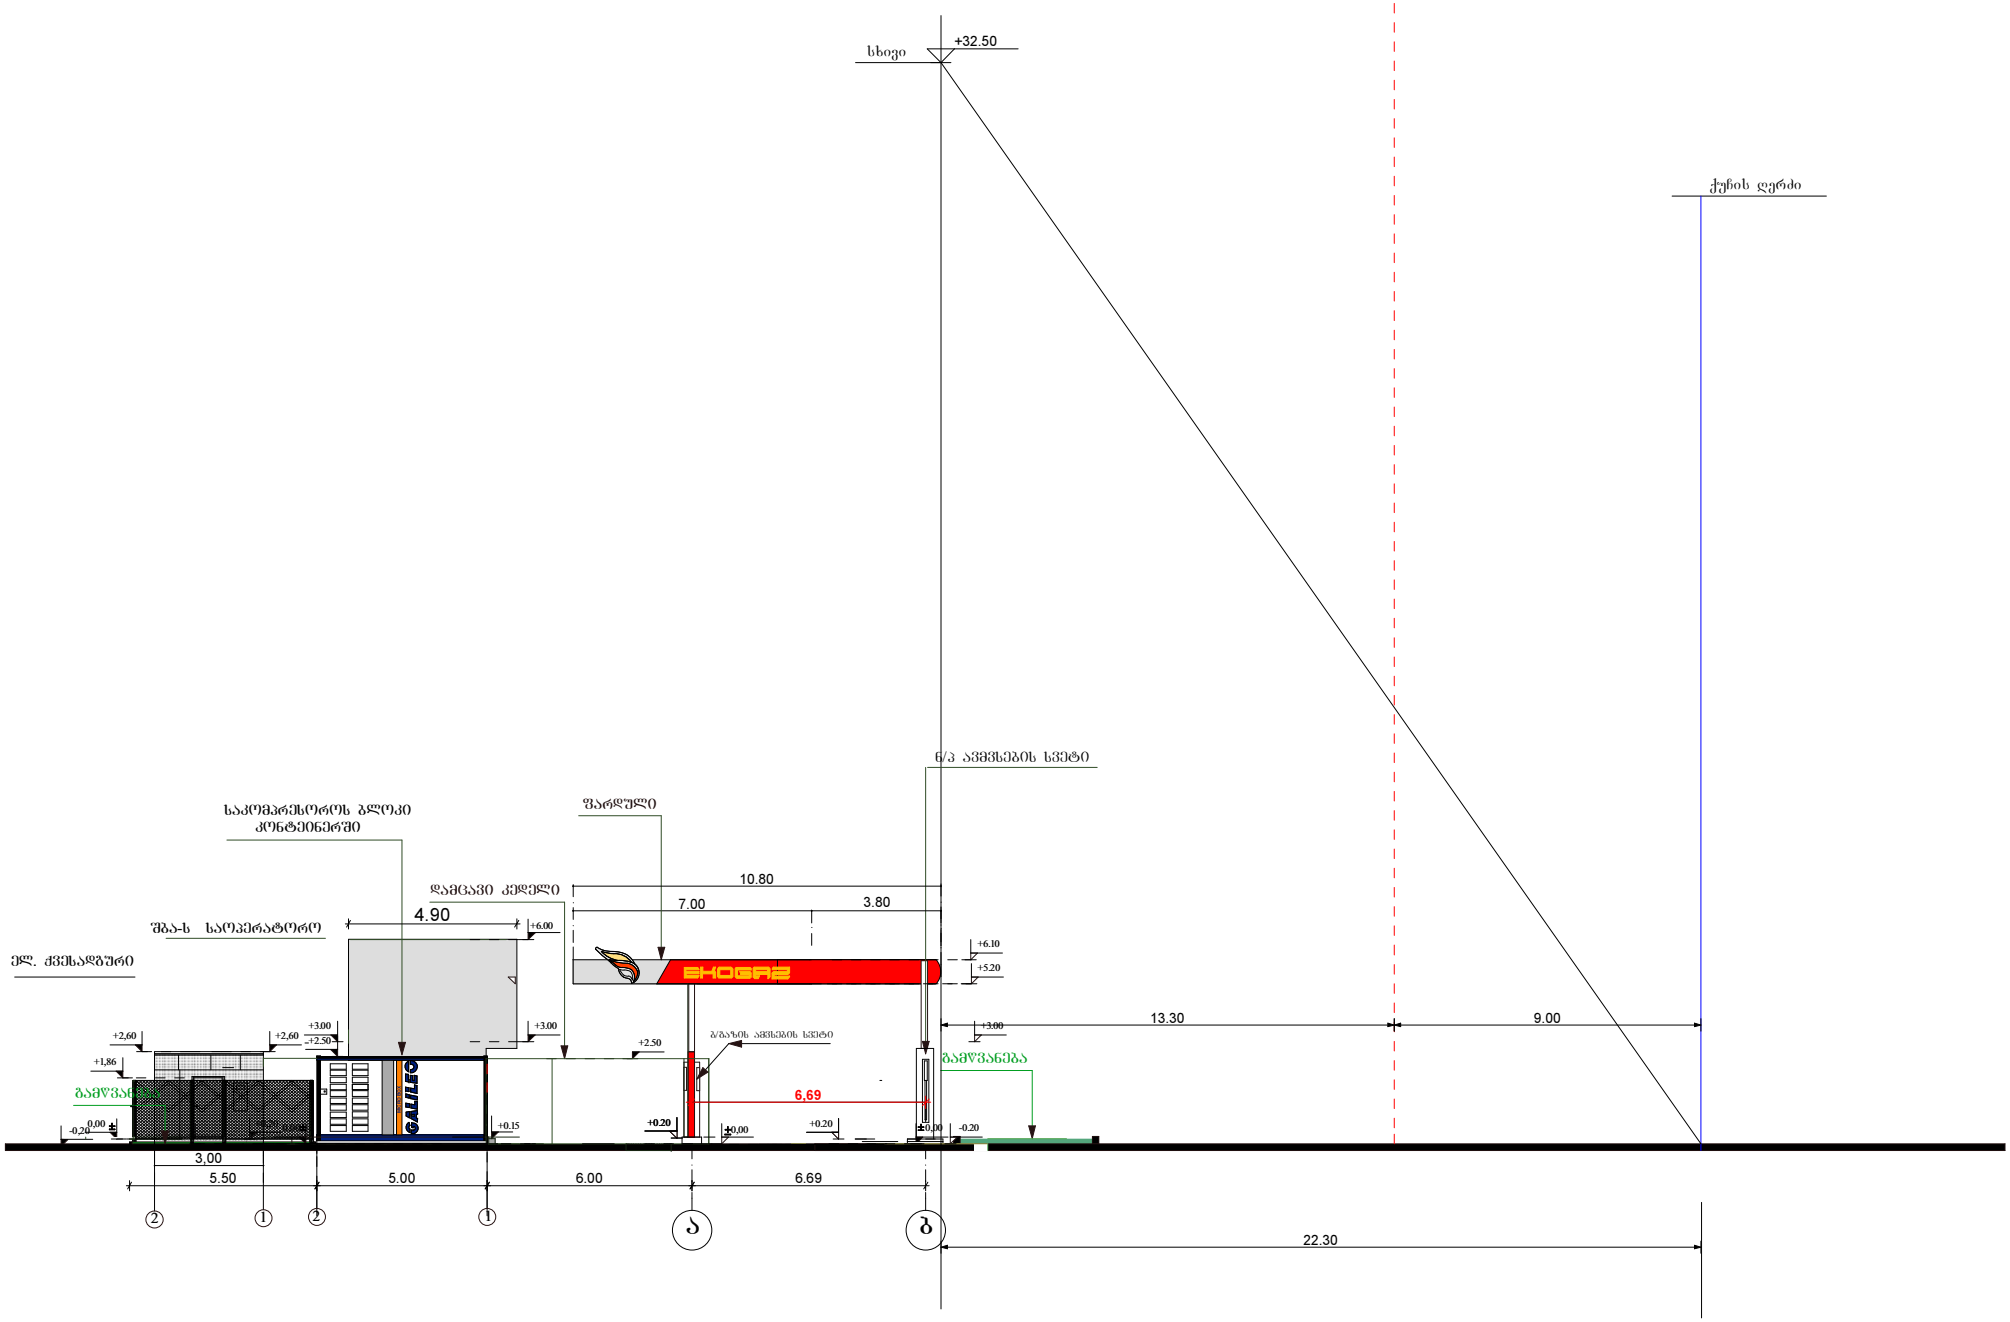

			ქ.ბათილისი, დაკით აღმაშენებლის ხეივანის №2-ის და №4-ის შორის	შ.პ.ს. "ნ & კო"	
მთ. არქიტექტორი	ნ. კაციტაძე				
დაამუშავა	ბ. კაჭარავა		სიმაღლის განსაზღვრის სქემა	სტადია	ფურც.	სულ.
შეამოწმა	ნ. ღონღაძე			მპ		
				ა 1-100		

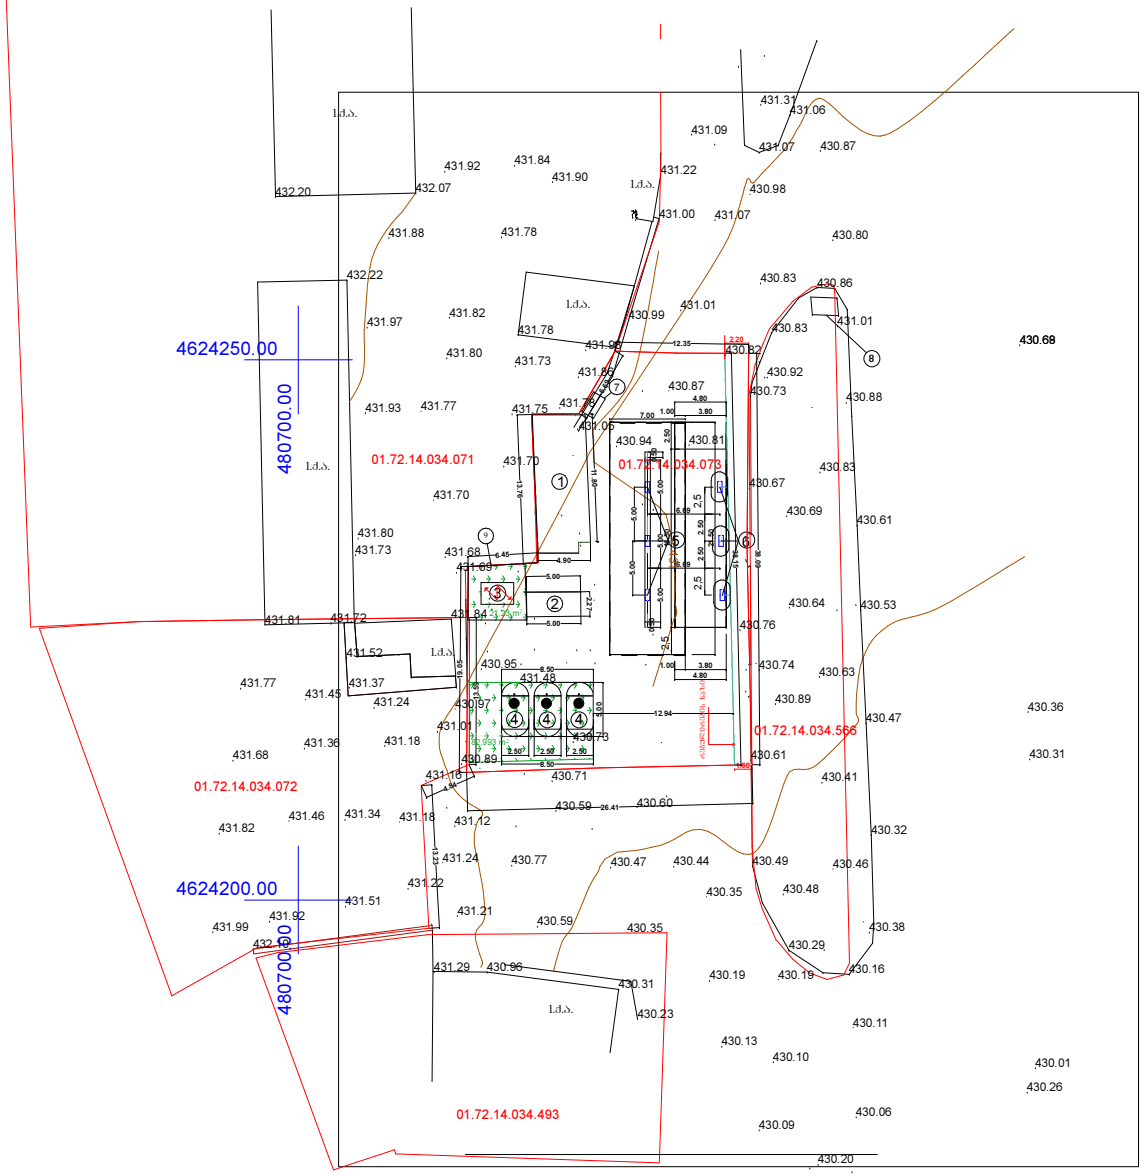

განმარტებითი ბარათი

მოცემულ ნახაზებში ფასადებზე მოცემულია სიმაღლის განმსაზღვრელი სხივები დადგენილი ფორმულის მიხედვით 0.5L = 0.4H,
პროექტი ითვალისწინებს ტერიტორიაზე განთავსებული შენობების მაქსიმალური სიმაღლის განსაზღვრას. მიღებული მაქსიმალური სიმაღლის წერტილისა და ქუჩის ღერძულა ხაზის ურთიერთ შეერთებიდან გამომდინარე, შენობები მიღებული ხაზის (სხივის) გაყოლებიდან საკმაო მანძილითაა დაშორებული და არ საჭიროებს მაქსიმალური დასაშვები სიმაღლის გამოყენებას.

			ქ.თბილისი, დავით აღმაშენებლის ხეივანის №2-ის და №4-ის შორის	შ.პ.ს. "ნ & კ")"		
მთ. არქიტექტორი	ნ. კაციტაძე					
დაამუშავა	გ. კაჭარავა		სიმაღლის განსაზღვრის სქემა; ბენბეზმა	სტადია	შრომ.	სულ.
შეამოწმა	ნ. ღონღაძე			მპ		