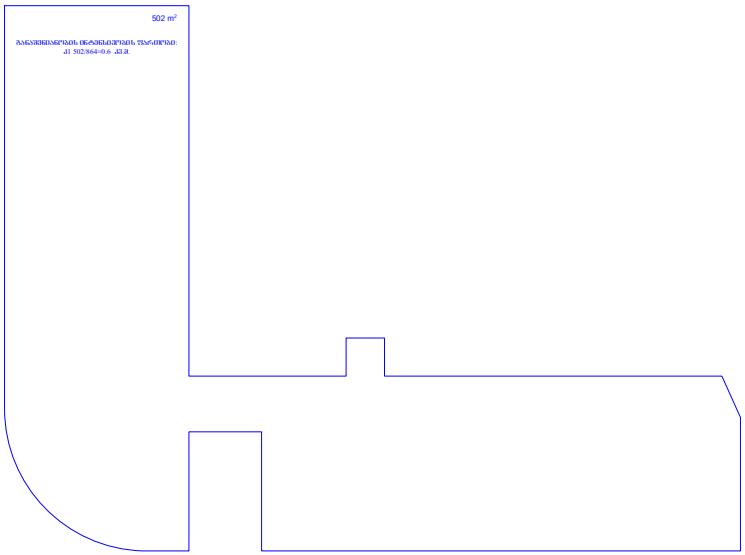

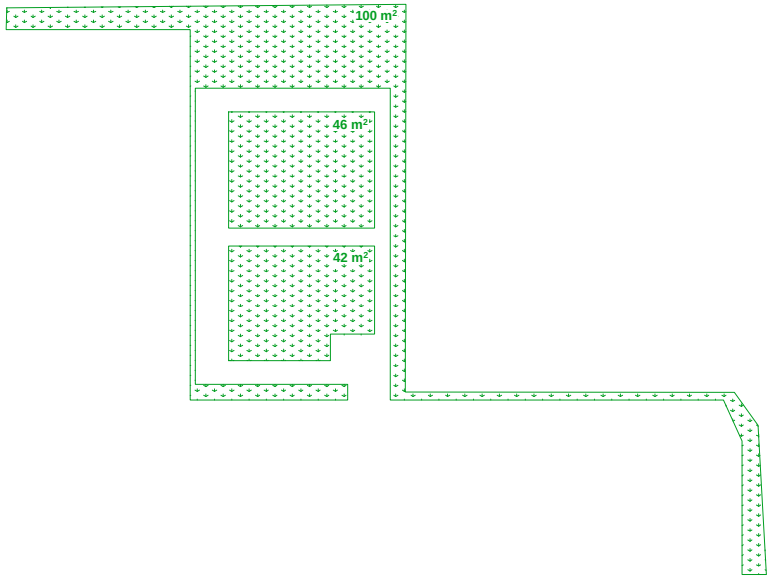

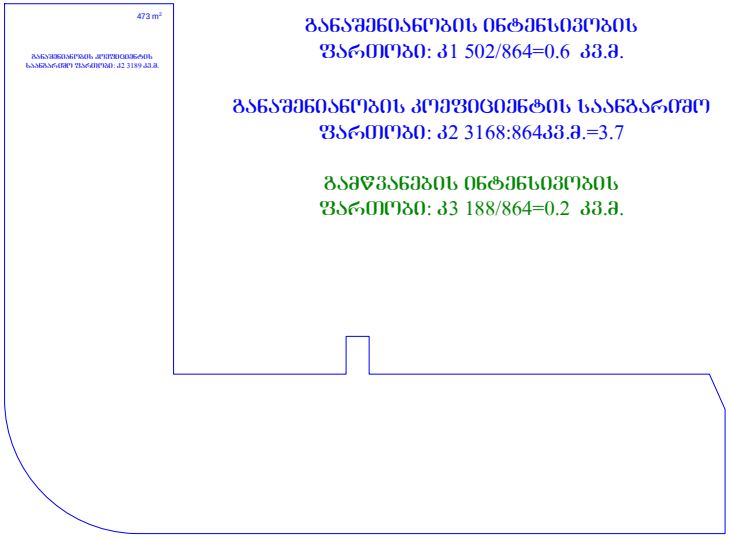

ბანაშენიანობის ინტენსივობის
ფარდობა: კ1 502/864=0.6 კ3.მ.

ბანაშენიანობის კოეფიციენტის საანგარიშო
ფარდობა: კ2 3168:864კ3.მ.=3.7

გამწვანების ინტენსივობის
ფარდობა: კ3 188/864=0.2 კ3.მ.

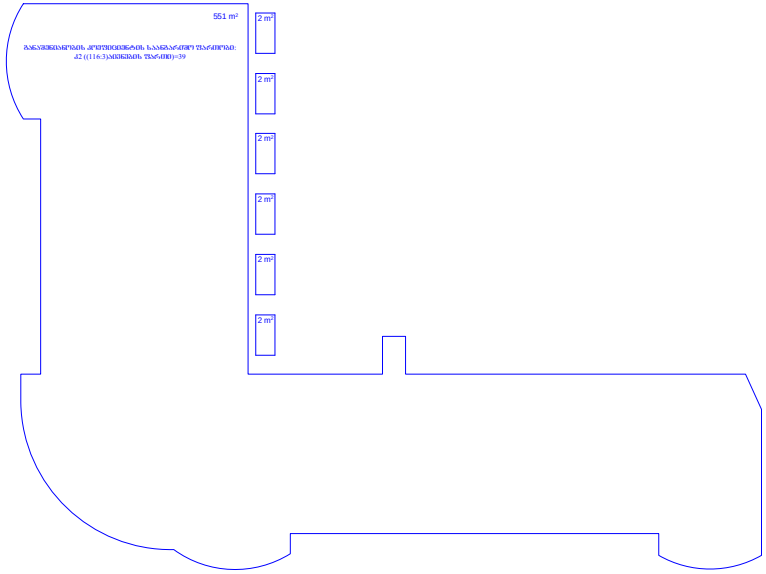

ექსპლიკაცია:

პირობითი ნაშნები

- ნაკვეთის საზღვარი
- ნაკვეთის ღობე
- გზა
- ჭრილის მაჩვენებელი
- შენობის სამაღლის მაჩვენებელი

შენიშვნა:

1. ნახაზზე საპროექტო შენობის ნაწილი შეესაბამება ამხილველურ ნაშენს - 798.60
2. ნახაზზე ზომები მოცემულია მეტრებში
3. ნახაზის ყველა ცვლილება მშენებლობისას შეთანხმებული უნდა იყოს პროექტის ავტორთან

პროექტის სახელწოდება

ქ. თბილისში, ჩუბინაშვილის ქ. №63-ში მრავალფუნქციური (საცხოვრებელი სახლის) კორექტირების პროექტი

ელ-ფოსტა: gio008giorgadze@yahoo.com

თანამდებობა	გვარი	ხელმოწერა	თარიღი
პროექტის ავტორი	გ. გეორგაძე		
მთ. კონსტრუქტორი			
დამკვეთი			
მასშტაბი	1:100	საანგარიშო პროექტი	
თარიღი			
სტადია		ფურცლები	ფურცელი
პროექტი			A-

ფორმატი A-3 | თბილისი 2017 წ. | დაკვეთა №

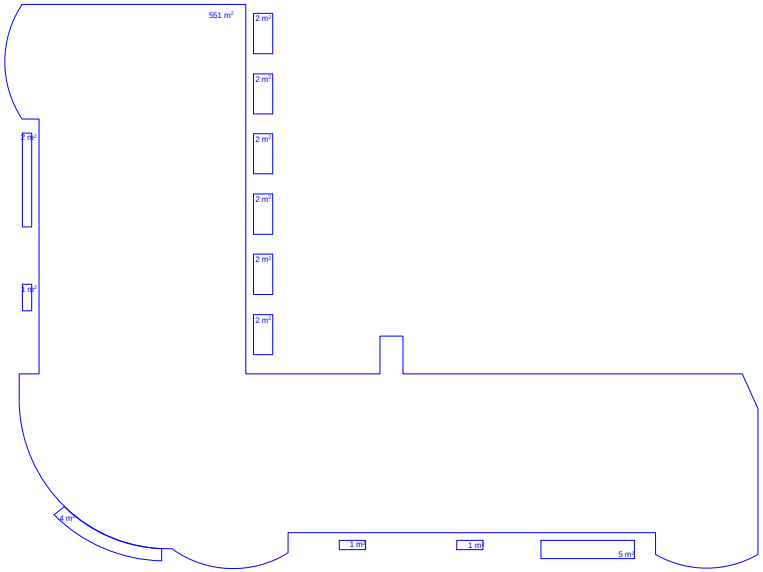

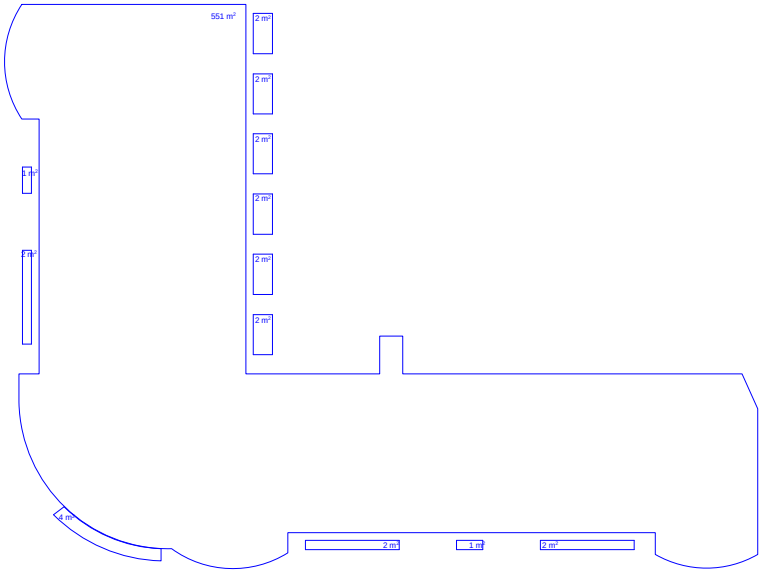

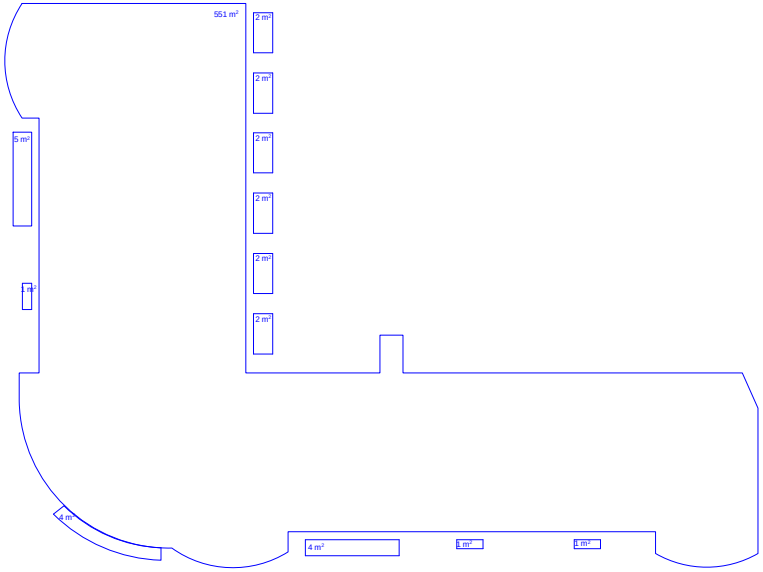

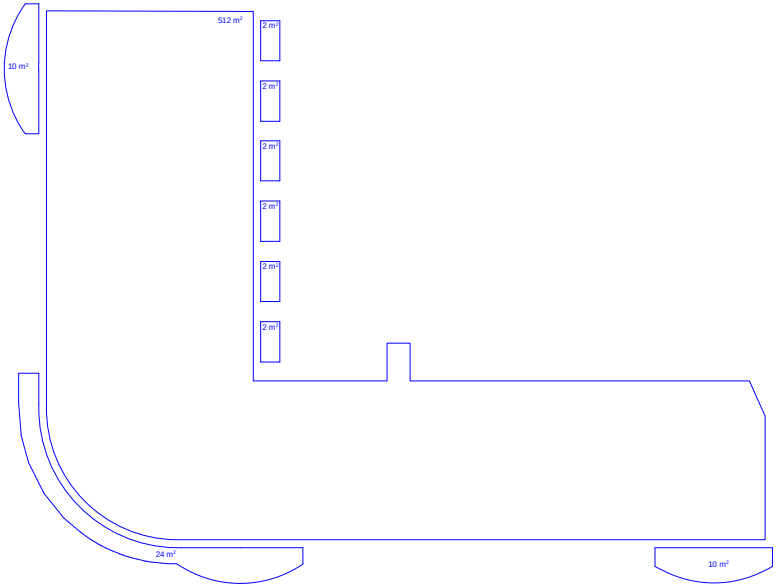

ფორმატი A-3

თბილისი 2017 წ.

დაკვეთა №

ექსპლიკაცია:

პირობითი ნაშნები

- ნაკვეთის საზღვარი
- ნაკვეთის ღობე
- გზა
- ჭრილის მაჩვენებელი
- შენობის სამაღლის მაჩვენებელი

შენიშვნები:

1. ნახაზზე საპროექტო შენობის ნაწილი შეესაბამება ამხანაგურ ნაწილს - 798.60
2. ნახაზზე ზომები მოცემულია მეტრებში
3. ნახაზის ყველა ცვლილება შესწორებასთან შეთანხმებული უნდა იყოს პროექტის ავტორთან

პროექტის სახელწოდება

ქ. თბილისში, ჩუბინაშვილის ქ. №63-ში მრავალფუნქციური (საცხოვრებელი სახლის) კორპუსტირების პროექტი

ელ-ფოსტა: gio008giorgadze@yahoo.com

თანამდებობა	გვარი	ხელმოწერა	თარიღი
პროექტის ავტორი	გ. გიორგაძე		
მთ. კონსტრუქტორი			
დამკვეთი			
მასშტაბი	1:100	საანგარიშო კროკეზი	
თარიღი			
სტადია		ფურცლები	ფურცელი
პროექტი			A-

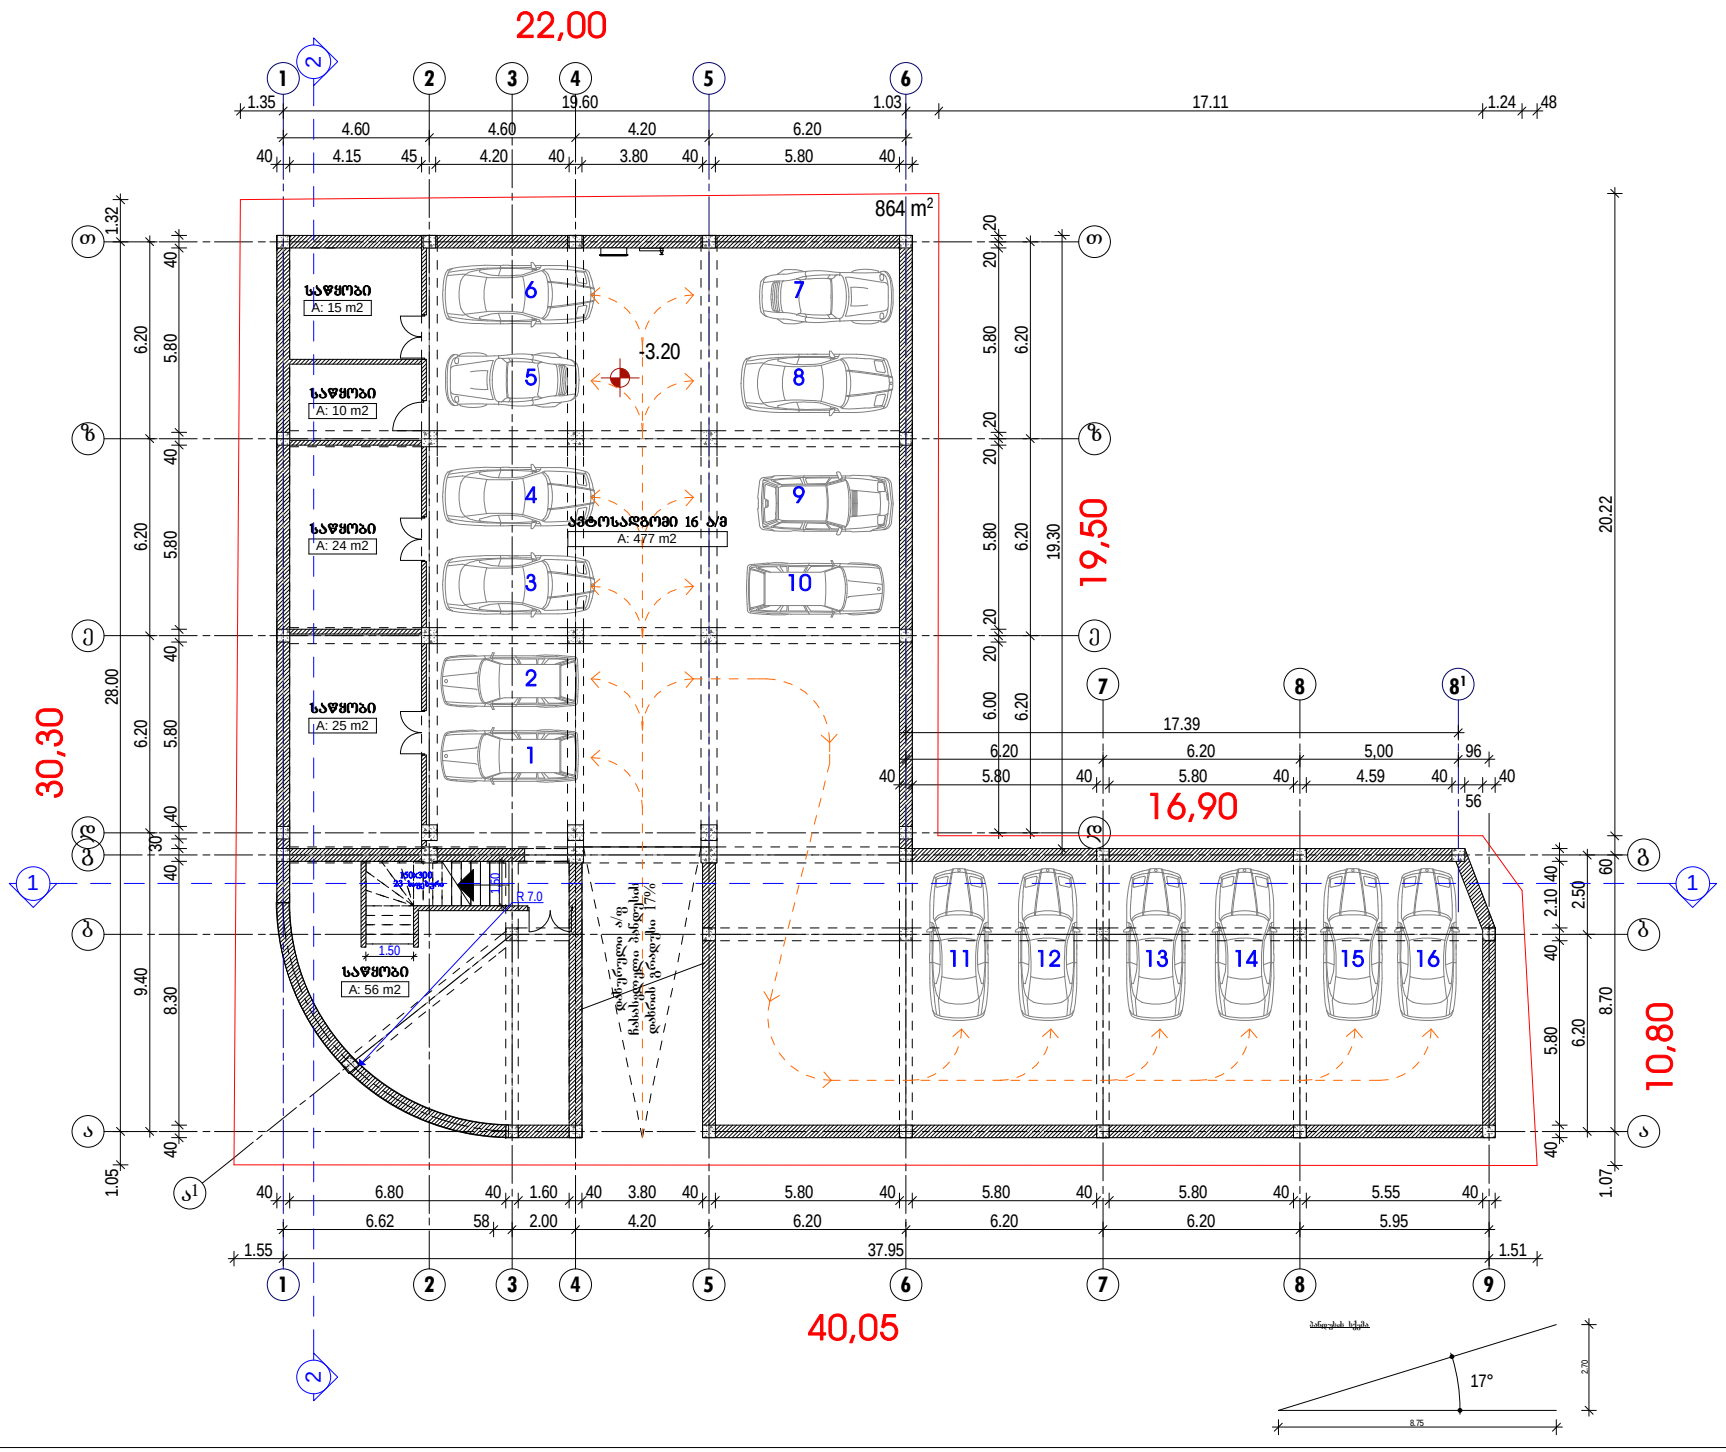

ფორმატი A-3	თბილისი 2017 წ.		
	დაკვეთა №		

ექსპლიკაცია:

ავტოსადგომის ფართი: 477.3 კვ.მ.
სასაწყობო ფართი: 130.0 კვ.მ.

პირობითი ნაშნები

- ნაკვეთის საზღვარი
- ნაკვეთის ღობე
- გზა
- 1 — ჭრილის მაჩვენებელი
- შენობის სამაღლის მაჩვენებელი

შენიშვნები:

1. ნახაზზე საპროექტო შენობის ნაწილი შეესაბამება ამხილველურ ნაწილს - 798.60
2. ნახაზზე ზომები მოცემულია მეტრებში
3. ნახაზის ყველა ცვლილება შეკრებილობასთან შეთანხმებული უნდა იყოს პროექტის ავტორთან

პროექტის სახელწოდება

ქ. თბილისში, ჩუბინაშვილის ქ. №63-ში მრავალფუნქციური (საცხოვრებელი სახლის) კორექტირების პროექტი

ელ-ფოსტა: gio008giorgadze@yahoo.com

თანამდებობა	გვარი	ხელმოწერა	თარიღი
პროექტის ავტორი	გ. გიორგაძე		
მთ. კონსტრუქტორი			
დამკვეთი			
მასშტაბი	1:100	ავტოსადგომის გეგმა -3.20 ნიშნულზე მ1:100	
თარიღი			
სტადია		ფურცლები	ფურცელი
პროექტი			A-

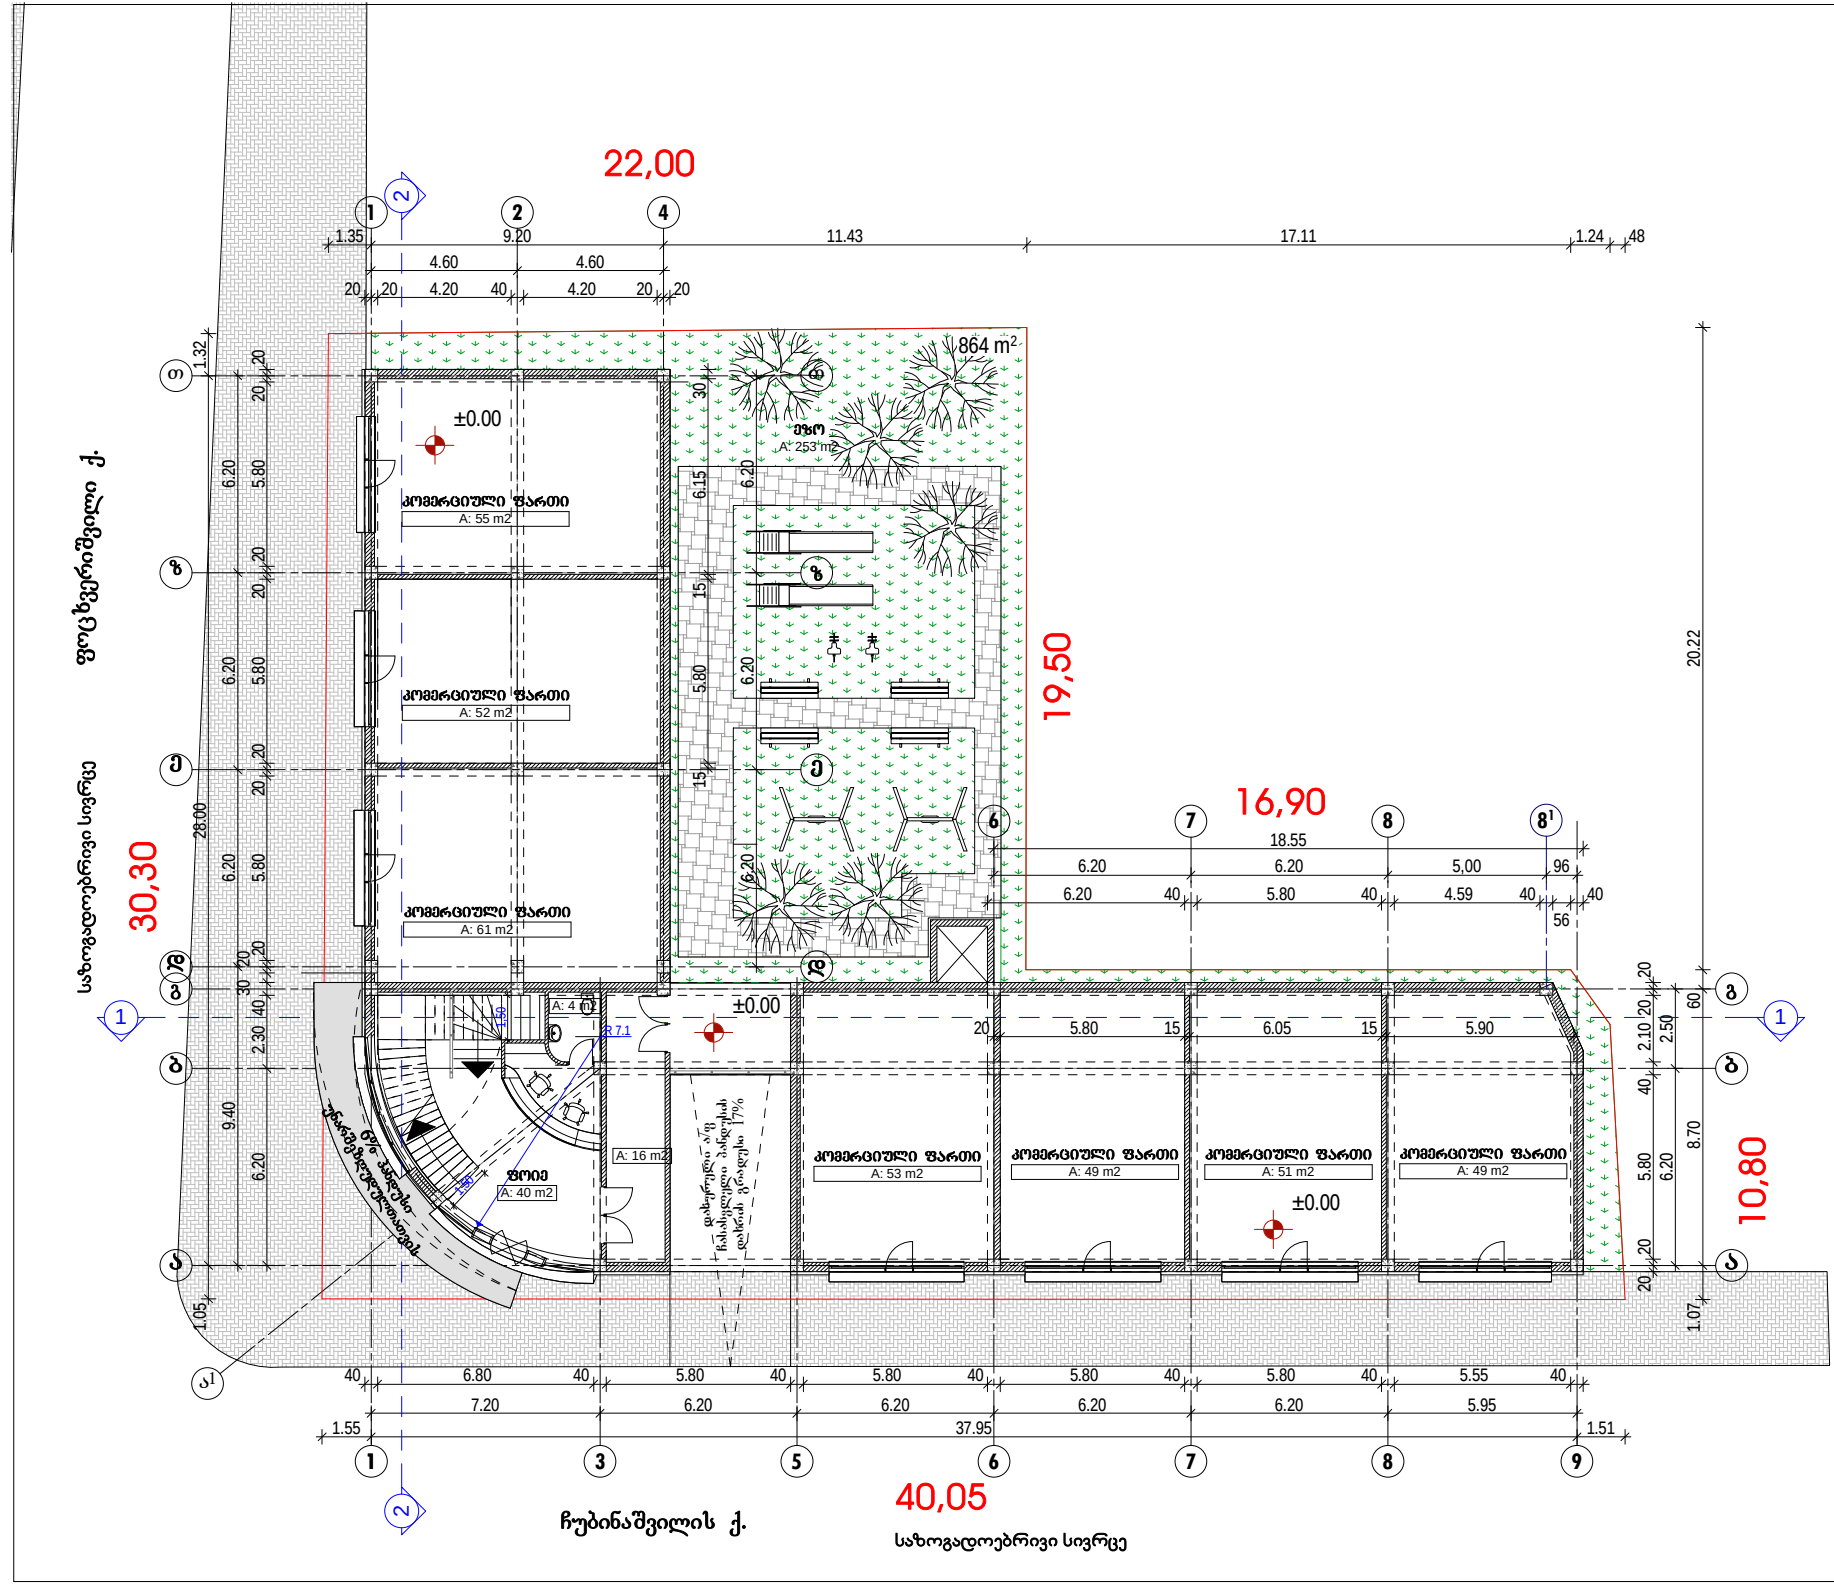

ფორმატი A-3 | თბილისი 2017 წ. | დაკვეთა №

ექსპლიკაცია:

კომერციული ფართი: 370.5 კვ.მ.
ფოიე: 39.8 კვ.მ.
დამხმარე ფართი: 19.1 კვ.მ.

პირობითი ნაშნები

- ნაკვეთის საზღვარი
- ნაკვეთის ღობე
- გზა
- ჭრილის მაჩვენებელი
- შენობის სამაღლის მაჩვენებელი

შენიშვნები:

1. ნახაზზე საპროექტო შენობის ნაწილი შეესაბამება ამხსნელუტურ ნაწილს - 798.60
2. ნახაზზე ზომები მოცემულია მეტრებში
3. ნახაზის ყველა ცვლილება შეკრებლობასას შეთანხმებული უნდა იყოს პროექტის ავტორთან

პროექტის სახელწოდება

ქ. თბილისში, ჩუბინაშვილის ქ. №63-ში მრავალფუნქციური (საცხოვრებელი სახლის) კორეჟტირების პროექტი

ელ-ფოსტა: gio008giorgadze@yahoo.com

თანამდებობა	გვარი	ხელმოწერა	თარიღი
პროექტის ავტორი	გ. გიორგაძე		
მთ. კონსტრუქტორი			
დამკვეთი			
მასშტაბი	1:100	პირველი სართულის გეგმა 0.00 ნიშნულზე მ1:100	
თარიღი			
სტადია		ფურცლები	ფურცელი
პროექტი			A-

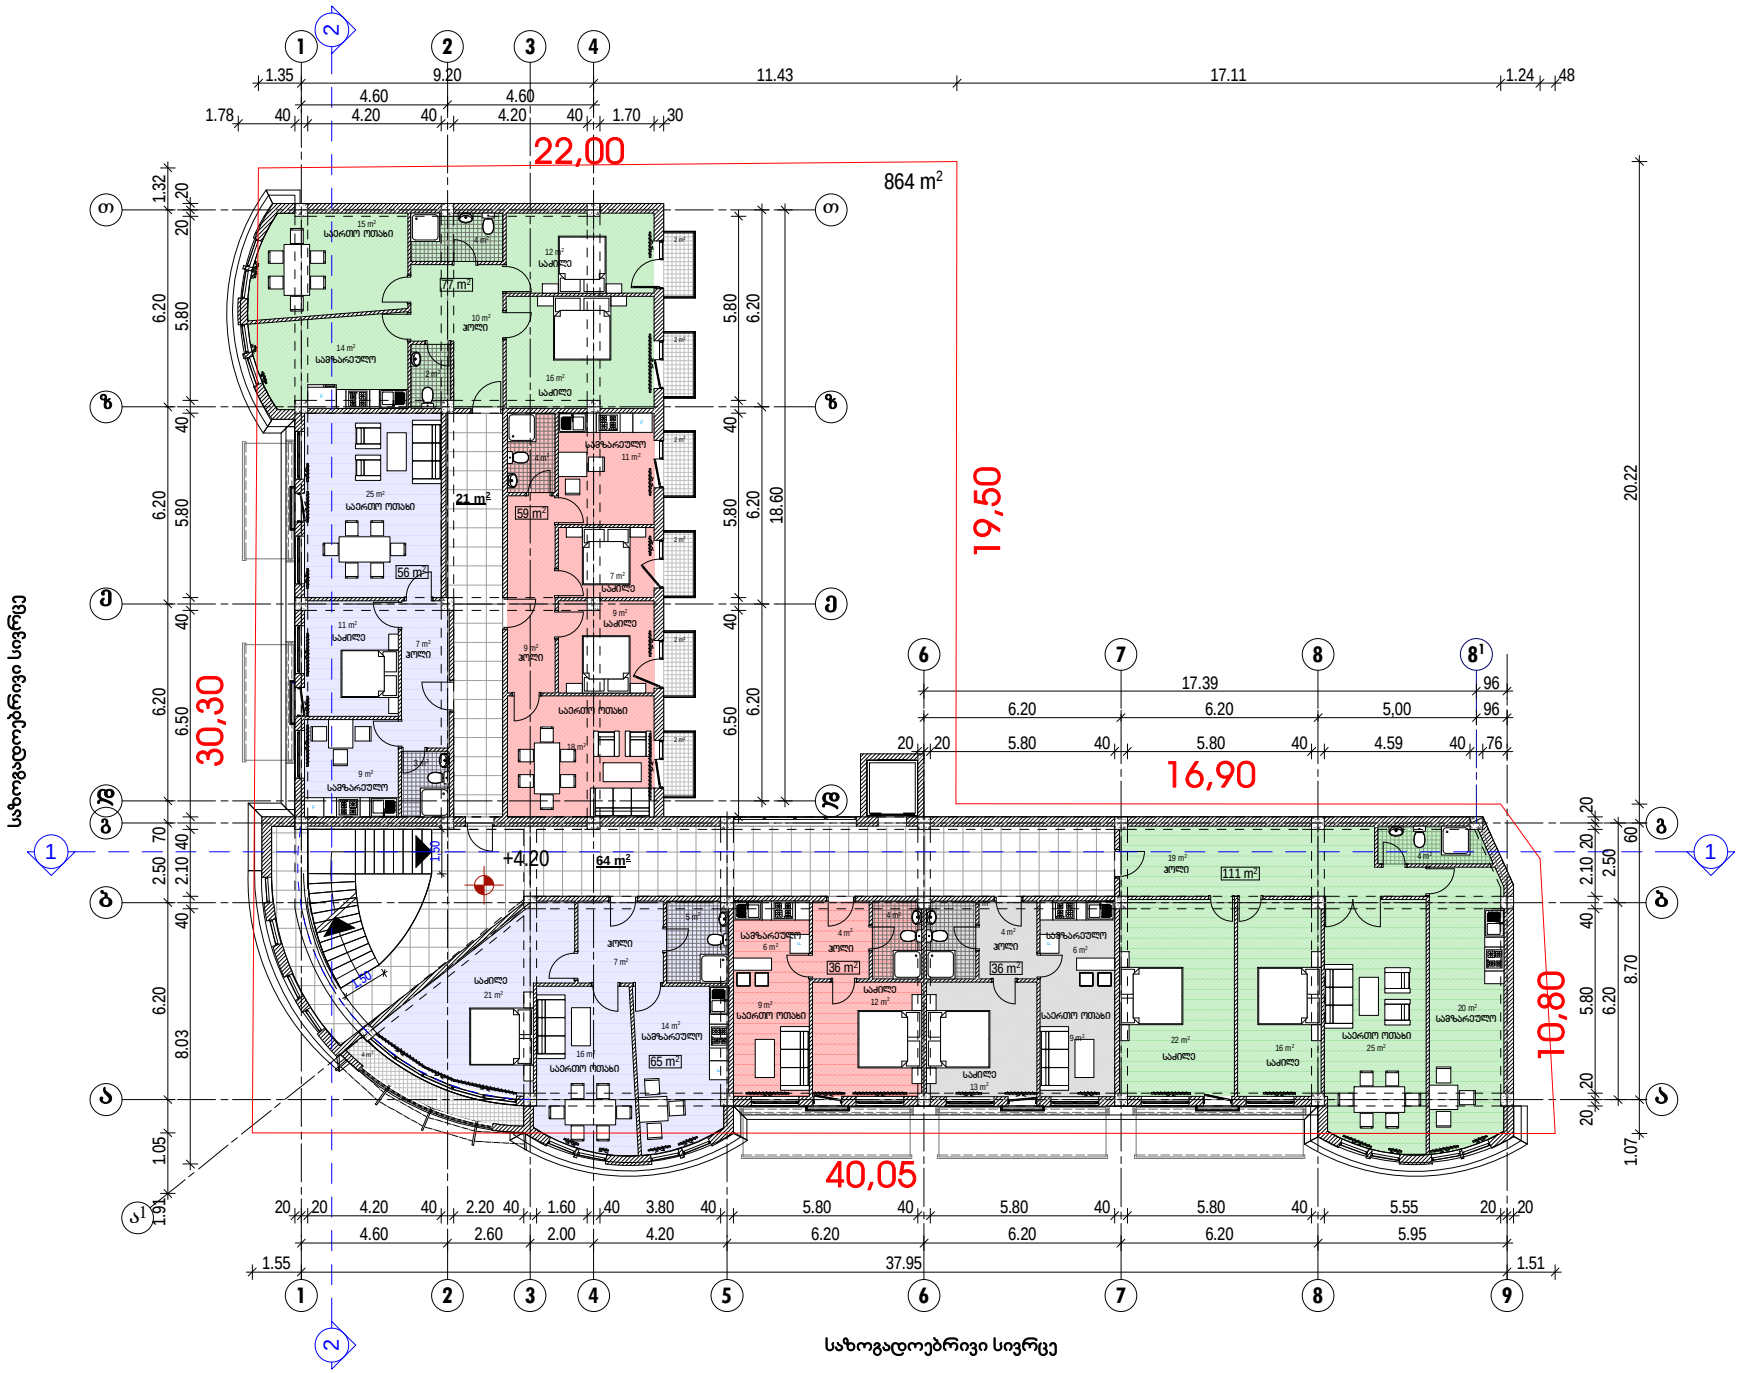

ფორმატი A-3 | თბილისი 2017 წ. | დაკვეთა №

ექსპლიკაცია:

საცხოვრებელი ფართი: 440.0 კვ.მ.
საზაფხულო ფართი: 16.6 კვ.მ.
სადარბაზოს ფართი: 84.7 კვ.მ.

პირობითი ნიშნები

- ნაკვეთის საზღვარი
- ნაკვეთის ღობე
- გზა
- ჭრილის მიმნიშნებელი
- შენობის სამაღლის მიმნიშნებელი

შენიშვნები:

1. ნახაზზე საპროექტო შენობის ნაწილი შეესაბამება ამხანაგობის ნებართვის ნომერს - 798.60
2. ნახაზზე ზომები მოცემულია მეტრებში
3. ნახაზის ყველა ცვლილება მშენებლობისას შეთანხმებული უნდა იყოს პროექტის ავტორთან

პროექტის სახელწოდება

ქ. თბილისში, ჩუბინაშვილის ქ. №63-ში მრავალფუნქციური (საცხოვრებელი სახლის) კორექტირების პროექტი

ელ-ფოსტა: gio008giorgadze@yahoo.com

თანამდებობა	გვარი	ხელმოწერა	თარიღი
პროექტის ავტორი	გ. გიორგაძე		
მთ. კონსტრუქტორი			
დამკვეთი			
მასშტაბი	1:100	მთორე სართულის გეგმა +4.20 ნიშნულზე 1:100	
თარიღი			
სტადია		ფურცლები	ფურცელი
პროექტი			A-

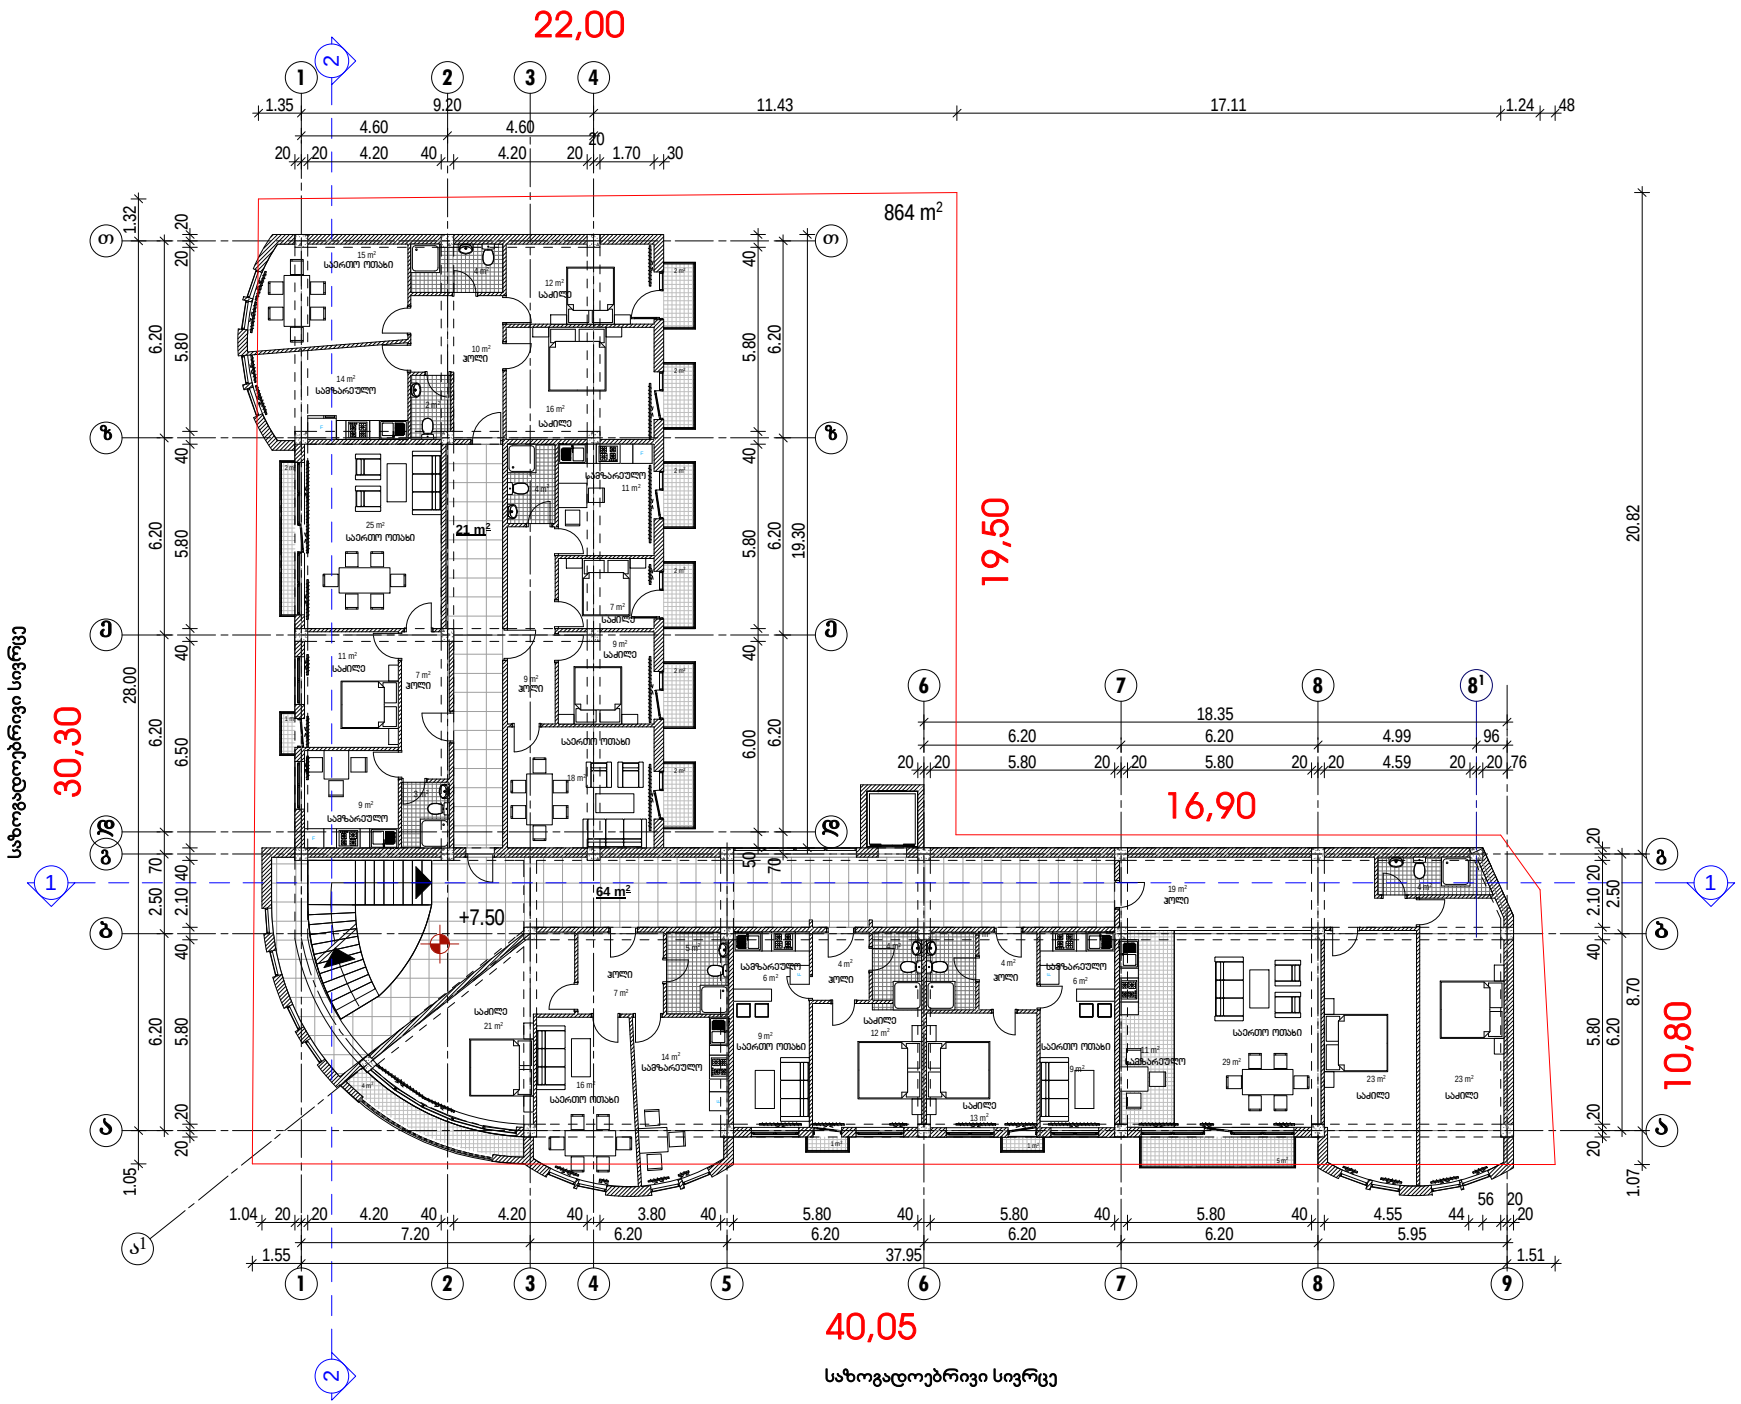

ფორმატი A-3

თბილისი 2017 წ.

დაკვეთა №

ექსპლიკაცია:

საცხოვრებელი ფართი: 440.0 კვ.მ.
საზაფხულო ფართი: 25.4 კვ.მ.
სადარბაზოს ფართი: 84.7 კვ.მ.

პირობითი ნიშნები

- ნაკვეთის საზღვარი
- ნაკვეთის ღობე
- გზა
- ჭრილის მიმდინარეობა
- შენობის სამაღლის მიმდინარეობა

შენიშვნები:

1. ნახაზზე საპროექტო შენობის ნაწილი შეესაბამება ამხანაგობის წარწერას - 798.60
2. ნახაზზე ზომები მოცემულია მეტრებში
3. ნახაზის ყველა ცვლილება შესრულებასთან შეთანხმებული უნდა იყოს პროექტის ავტორთან

პროექტის სახელწოდება

ქ. თბილისში, ჩუბინაშვილის ქ. №63-ში მრავალფუნქციური (საცხოვრებელი სახლის) კორექტირების პროექტი

ელ-ფოსტა: gio008giorgadze@yahoo.com

თანამდებობა	გვარი	ხელმოწერა	თარიღი
პროექტის ავტორი	გ. გაფრინდაძე		
მთ. კონსტრუქტორი			
დამკვეთი			
მასშტაბი	1:100	მესამე სართულის გეგმა +7.50 ნიშნულზე 1:100	
თარიღი			
სტადია		ფურცლები	ფურცელი
პროექტი			A-

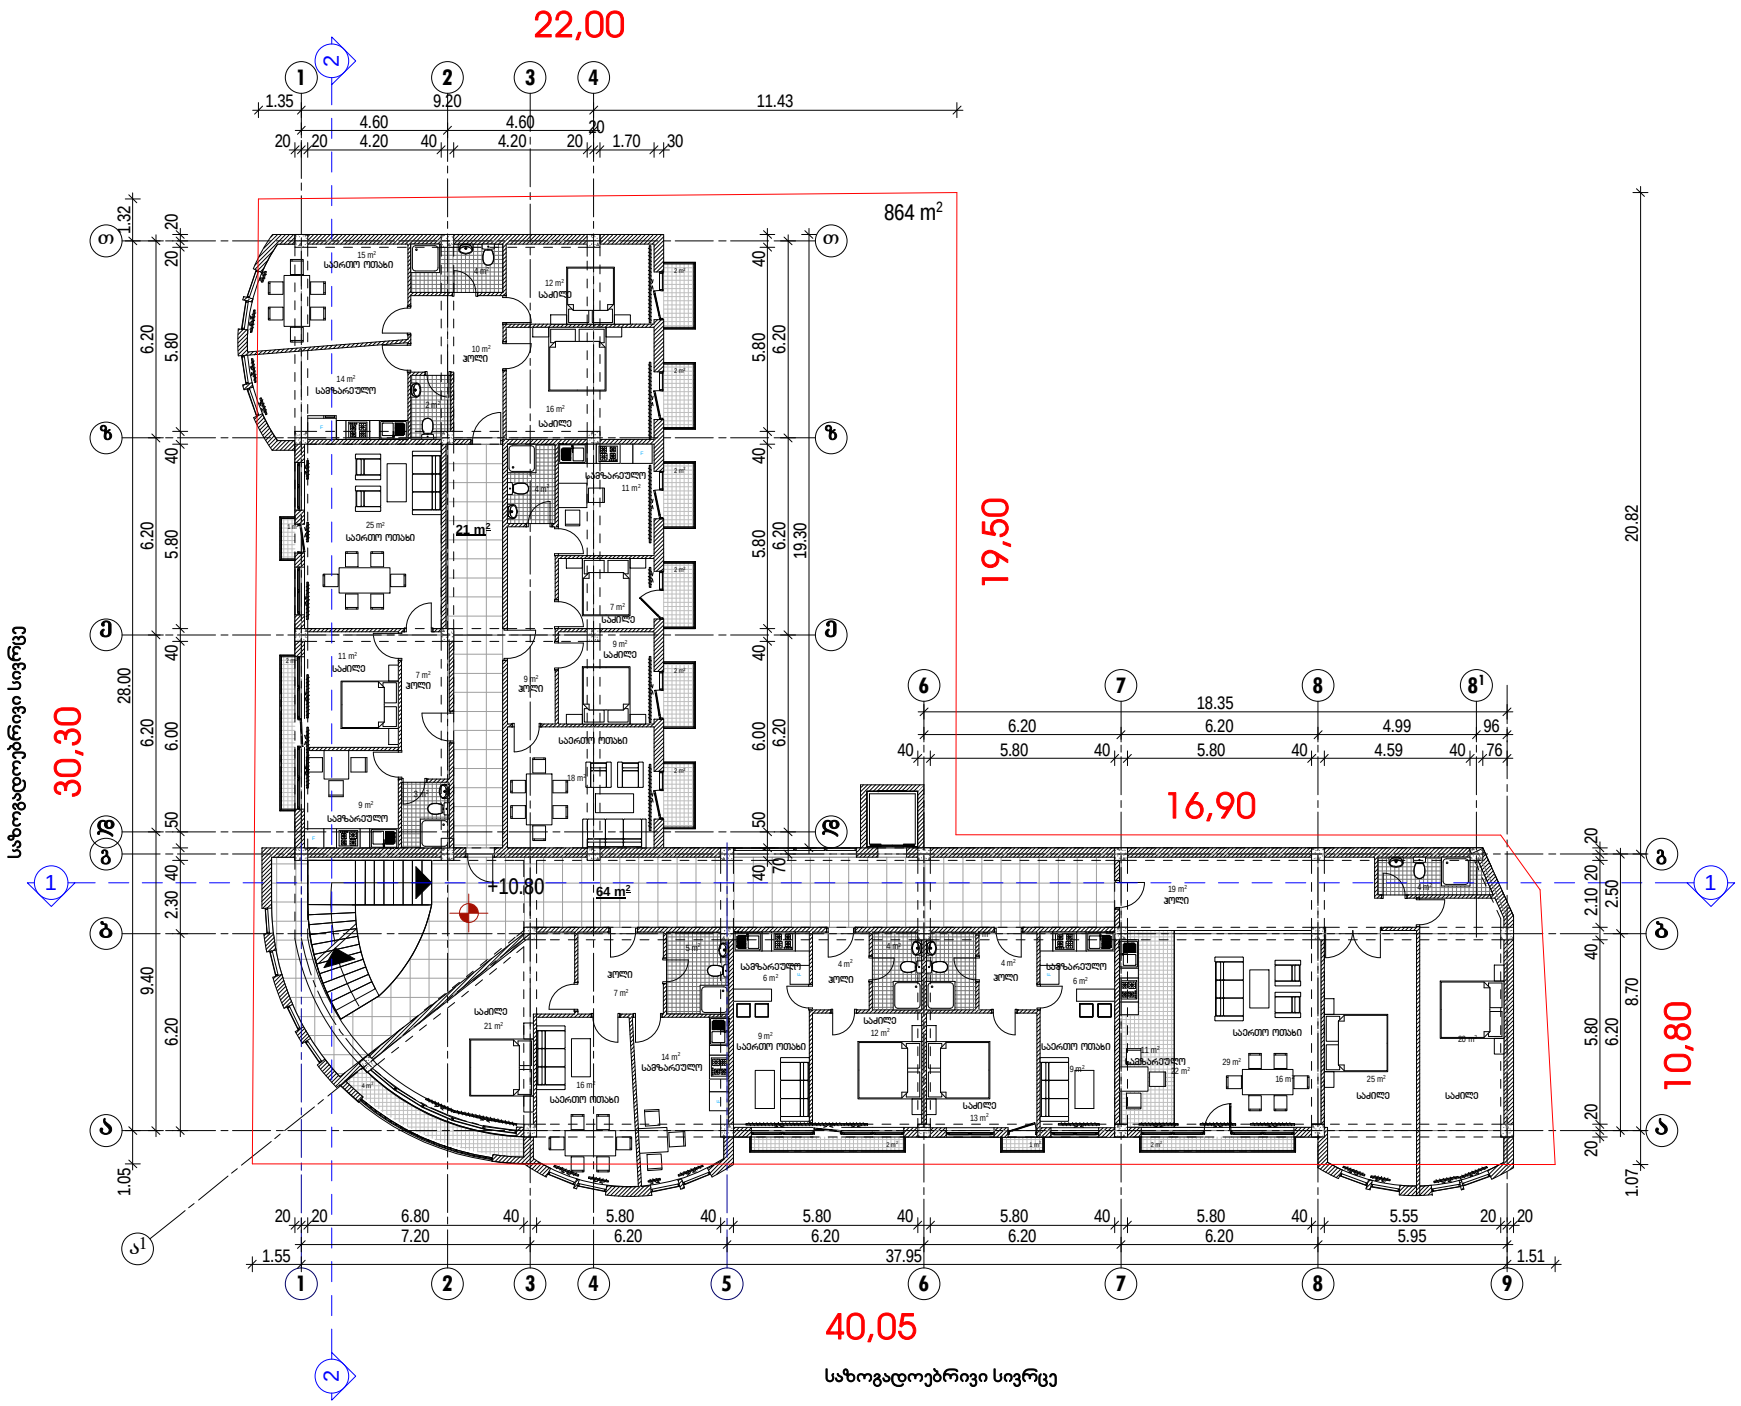

ფორმატი A-3

თბილისი 2017 წ.

დაკვეთა №

ექსპლიკაცია:

საცხოვრებელი ფართი: 440.0 კვ.მ.
საზაფხულო ფართი: 24.7 კვ.მ.
სადარბაზოს ფართი: 84.7 კვ.მ.

პირობითი ნიშნები

- ნაკვეთის საზღვარი
- ნაკვეთის ღობე
- გზა
- ჭრილის მიმნიშნებელი
- შენობის სამაღლის მიმნიშნებელი

შენიშვნები:

1. ნახაზზე საპროექტო შენობის ნაწილი შეესაბამება ამხანაგობის წარწერას - 798.60
2. ნახაზზე ზომები მოცემულია მეტრებში
3. ნახაზის ყველა ცვლილება მშენებლობისას შეთანხმებული უნდა იყოს პროექტის ავტორთან

პროექტის სახელწოდება

ქ. თბილისში, ჩუბინაშვილის ქ. №63-ში მრავალფუნქციური (საცხოვრებელი სახლის) კორპუსტირების პროექტი

ელ-ფოსტა: gio008giorgadze@yahoo.com

თანამდებობა	გვარი	ხელმოწერა	თარიღი
პროექტის ავტორი	გ. გიორგაძე		
მთ. კონსტრუქტორი			
დამკვეთი			
მასშტაბი	1:100	მეოთხე სართულის გეგმა +10.80 ნიშნულზე მ1:100	
თარიღი			
სტადია		ფურცლები	ფურცელი
პროექტი			A-

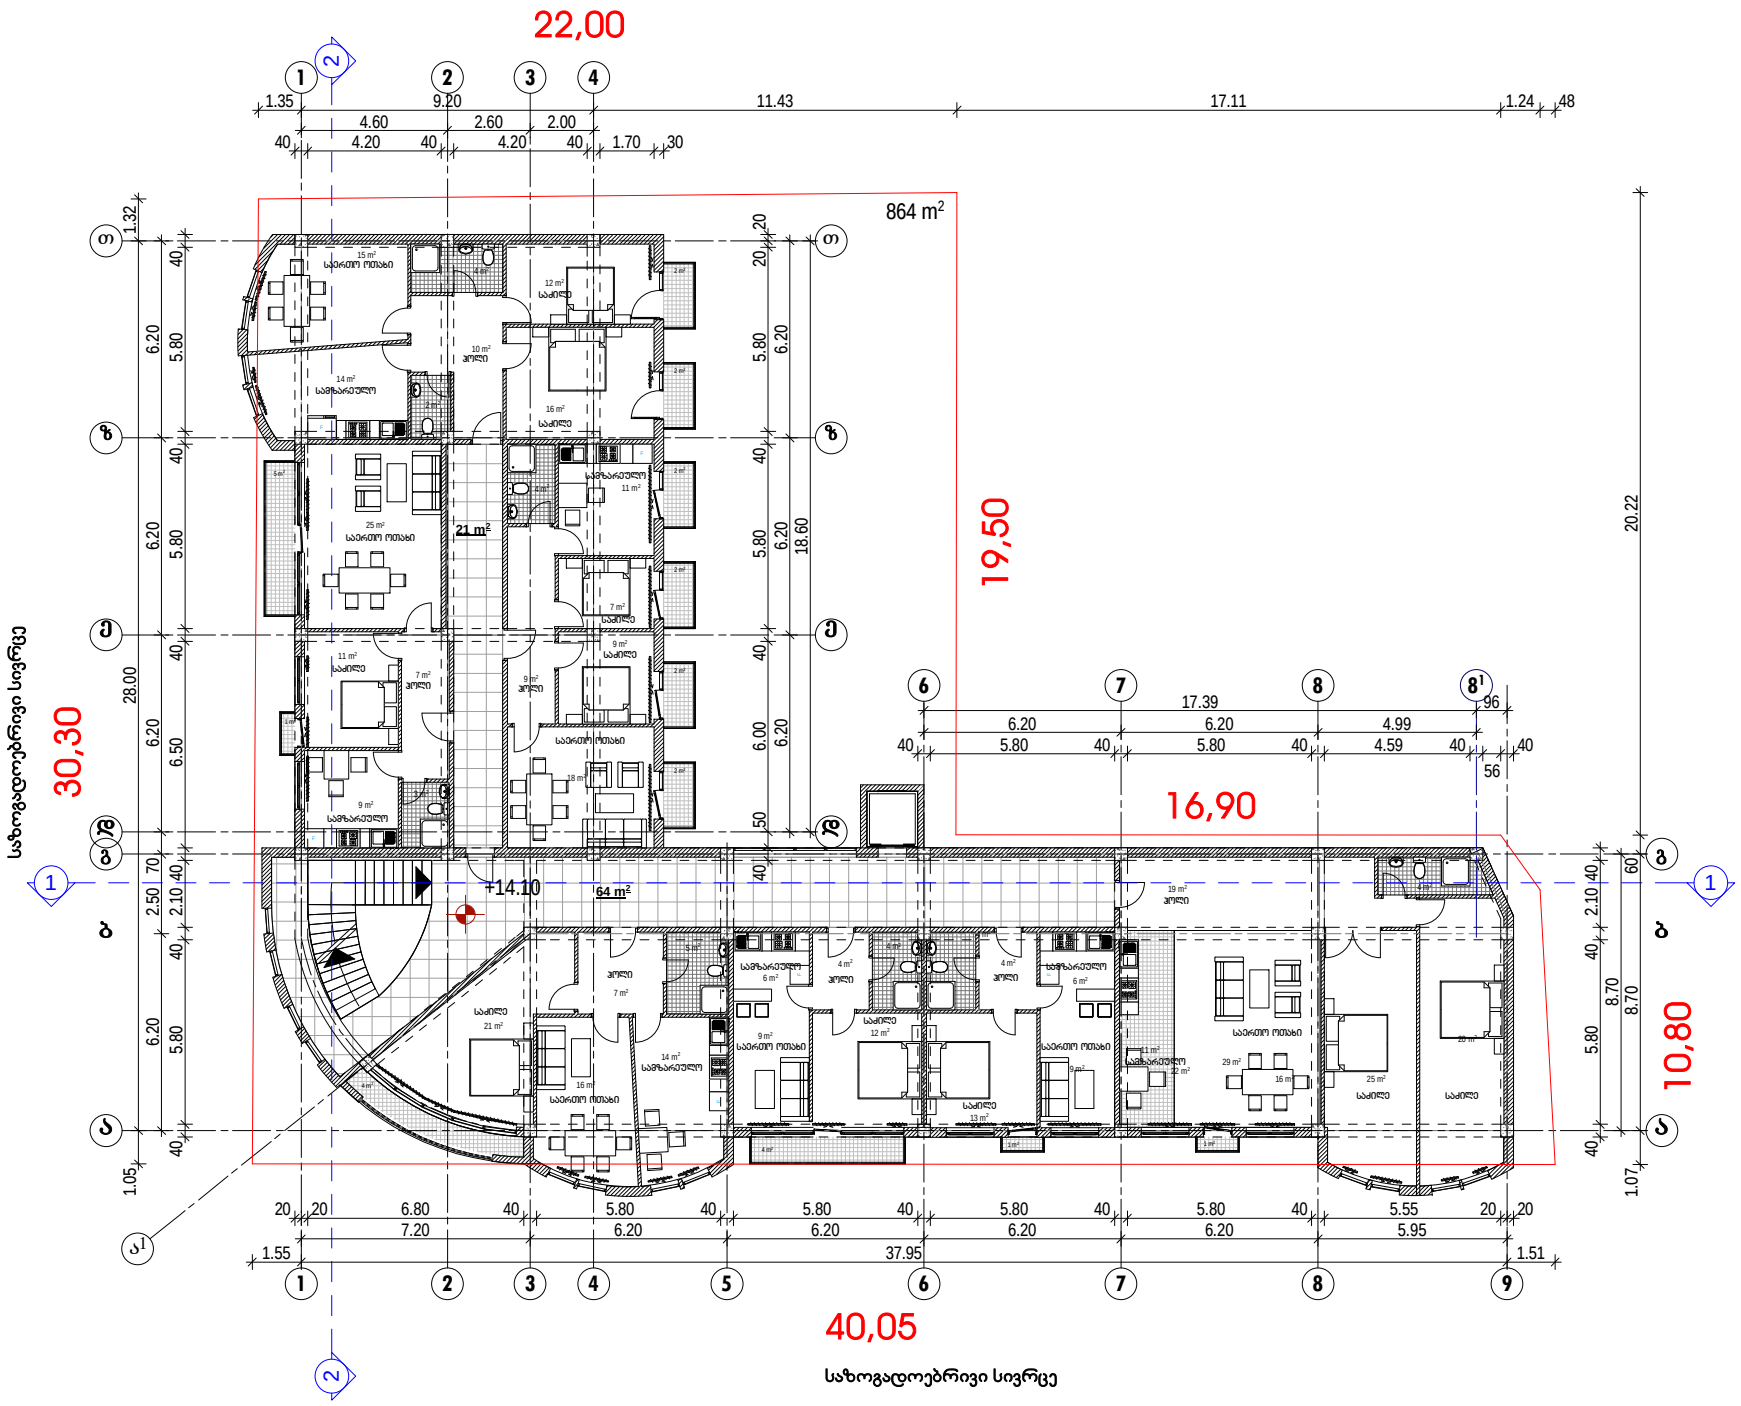

ფორმატი A-3 | თბილისი 2017 წ. | დაკვეთა №

ექსპლიკაცია:

საცხოვრებელი ფართი: 440.0 კვ.მ.
საზაფხულო ფართი: 27.4 კვ.მ.
სადარბაზოს ფართი: 84.7 კვ.მ.

პირობითი ნიშნები

- ნაკვეთის საზღვარი
- ნაკვეთის ღობე
- გზა
- ჭრილის მიმნიშნებელი
- შენობის სამაღლის მიმნიშნებელი

შენიშვნები:

1. ნახაზზე საპროექტო შენობის ნაწილი შეესაბამება ამხანაგობის წარწერას - 798.60
2. ნახაზზე ზომები მოცემულია მეტრებში
3. ნახაზის ყველა ცვლილება მშენებლობისას შეთანხმებული უნდა იყოს პროექტის ავტორთან

პროექტის სახელწოდება

ქ. თბილისში, ჩუბინაშვილის ქ. №63-ში მრავალფუნქციური (საცხოვრებელი სახლის) კორპუსის პროექტი

ელ-ფოსტა: gio008giorgadze@yahoo.com

თანამდებობა	გვარი	ხელმოწერა	თარიღი
პროექტის ავტორი	გ. გაოლოგაძე		
მთ. კონსტრუქტორი			
დამკვეთი			
მასშტაბი	1:100	მეზობელ სართულის გეგმა +14.10 ნიშნულზე 1:100	
თარიღი			
სტადია		ფურცლები	ფურცელი
პროექტი			A-

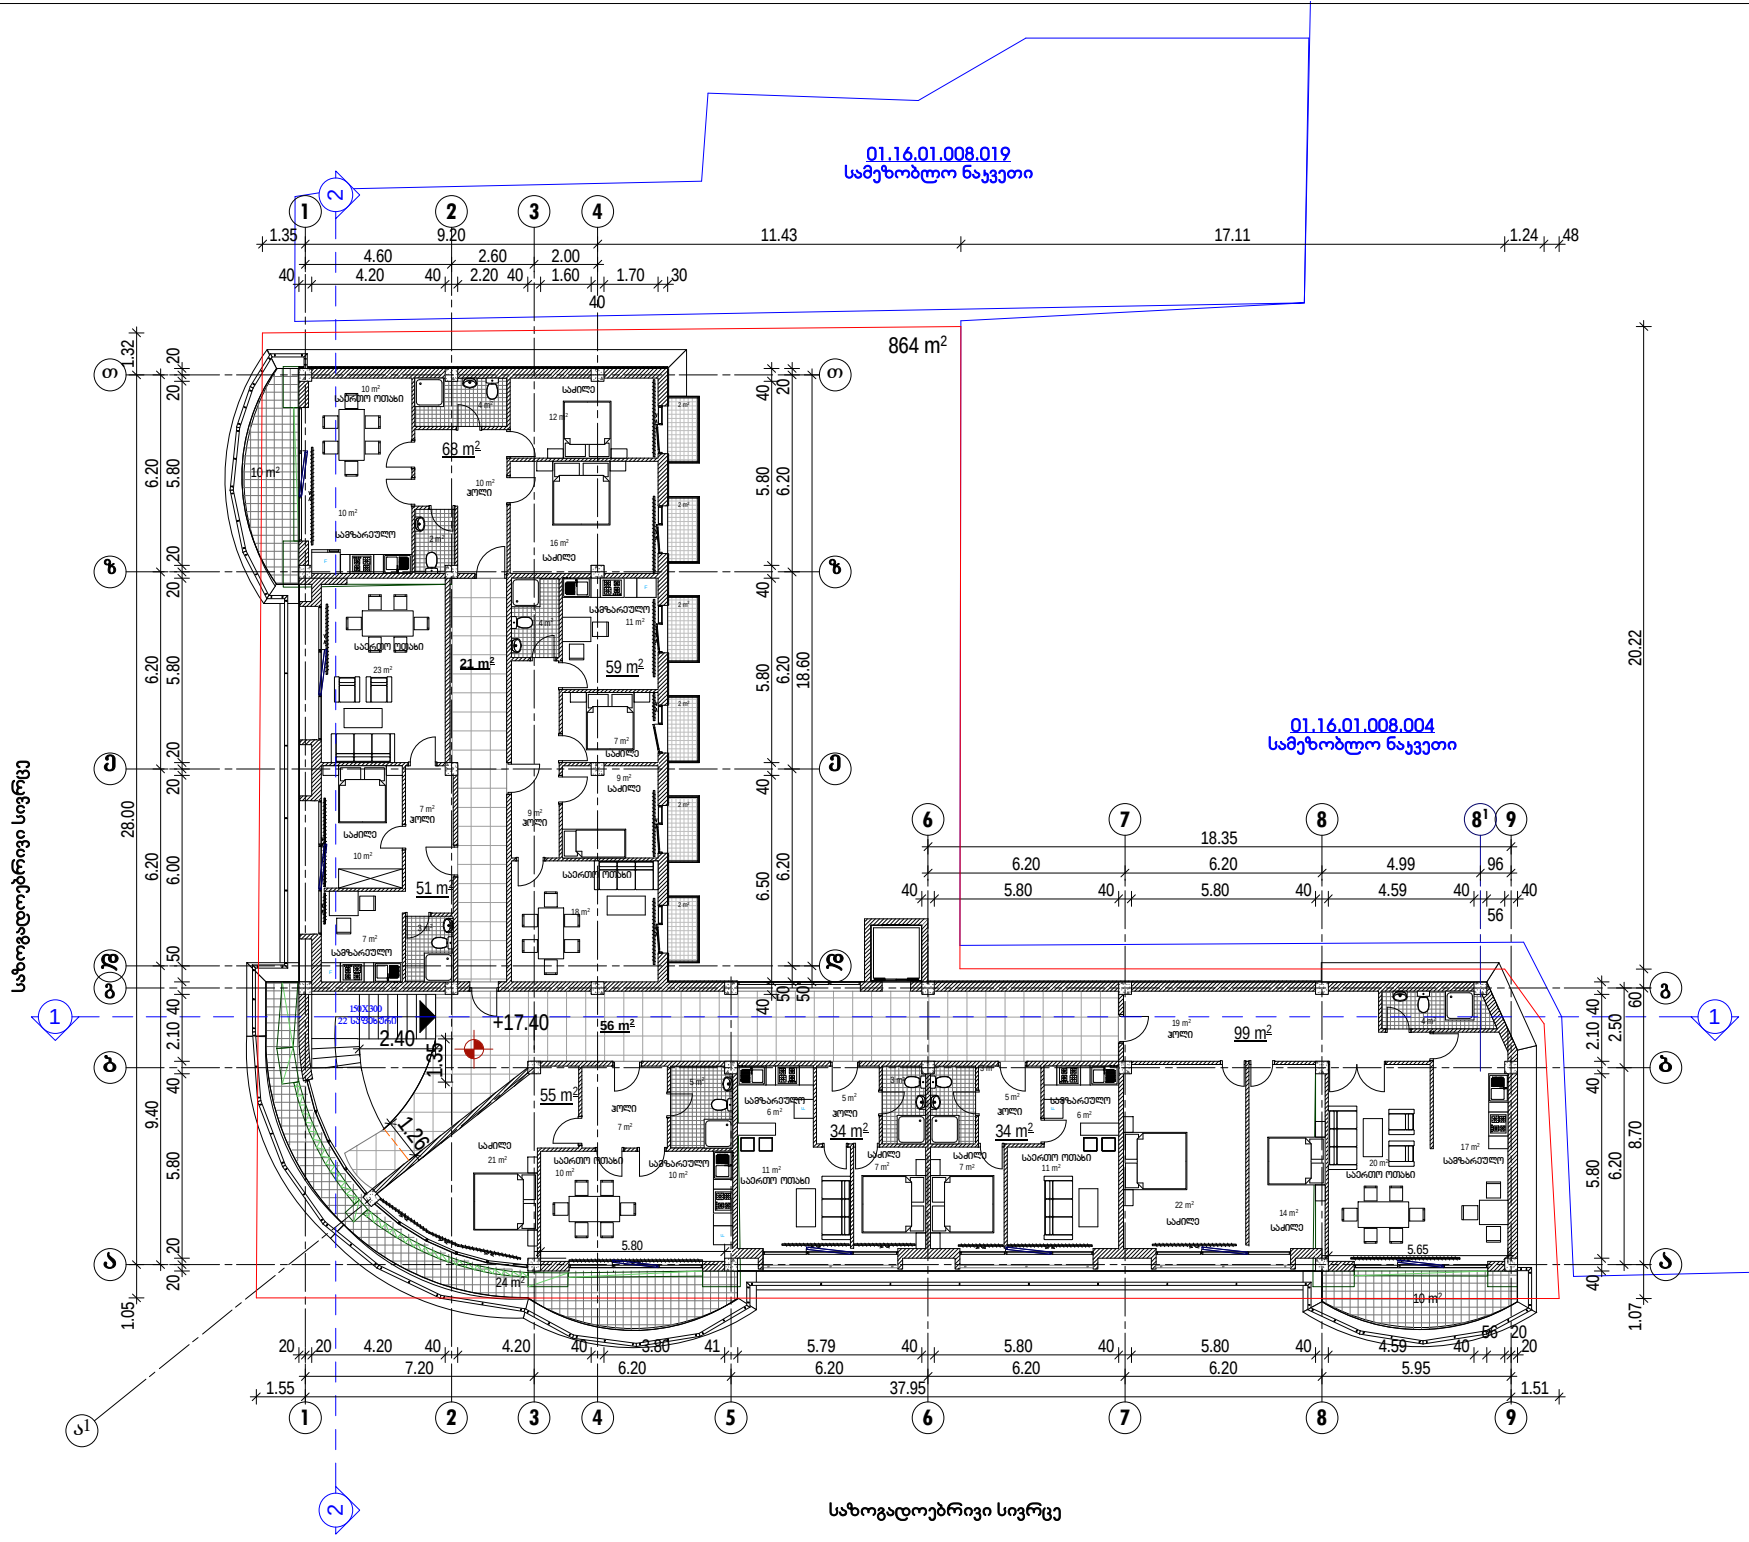

ფორმატი A-3 | თბილისი 2017 წ. | დაკვეთა №

ექსპლიკაცია:

საცხოვრებელი ფართი: 440.1 კვ.მ.
საზაფხულო ფართი: 56.4 კვ.მ.
სადარბაზოს ფართი: 76.8 კვ.მ.

პირობითი ნიშნები

- ნაკვეთის საზღვარი
- ნაკვეთის ღობე
- გზა
- ჭრილის მიმართულება
- შენობის სამაღლის მიმართულება

შენიშვნები:

1. ნახაზზე საპროექტო შენობის ნაწილი შეესაბამება ამხანაგობის წარწერას - 798.60
2. ნახაზზე ზომები მოცემულია მეტრებში
3. ნახაზის ცვლილება შესწორებისას შეიძლება საჭირო იყოს პროექტის აგტორისან

პროექტის სახელწოდება

ქ. თბილისში, ჩუბინაშვილის ქ. №63-ში მრავალფუნქციური (საცხოვრებელი სახლის) კორექტირების პროექტი

ელ-ფოსტა: gio008giorgadze@yahoo.com

თანამდებობა	გვარი	ხელმოწერა	თარიღი
პროექტის აგტორი	გ. გიორგაძე		
მთ. კონსტრუქტორი			
დამკვეთი			
მასშტაბი	1:100	მანარდის სართულის გეგმა +17.40 ნიშნულზე მ1:100	
თარიღი			
სტადია		ფურცლები	ფურცელი
პროექტი			A-

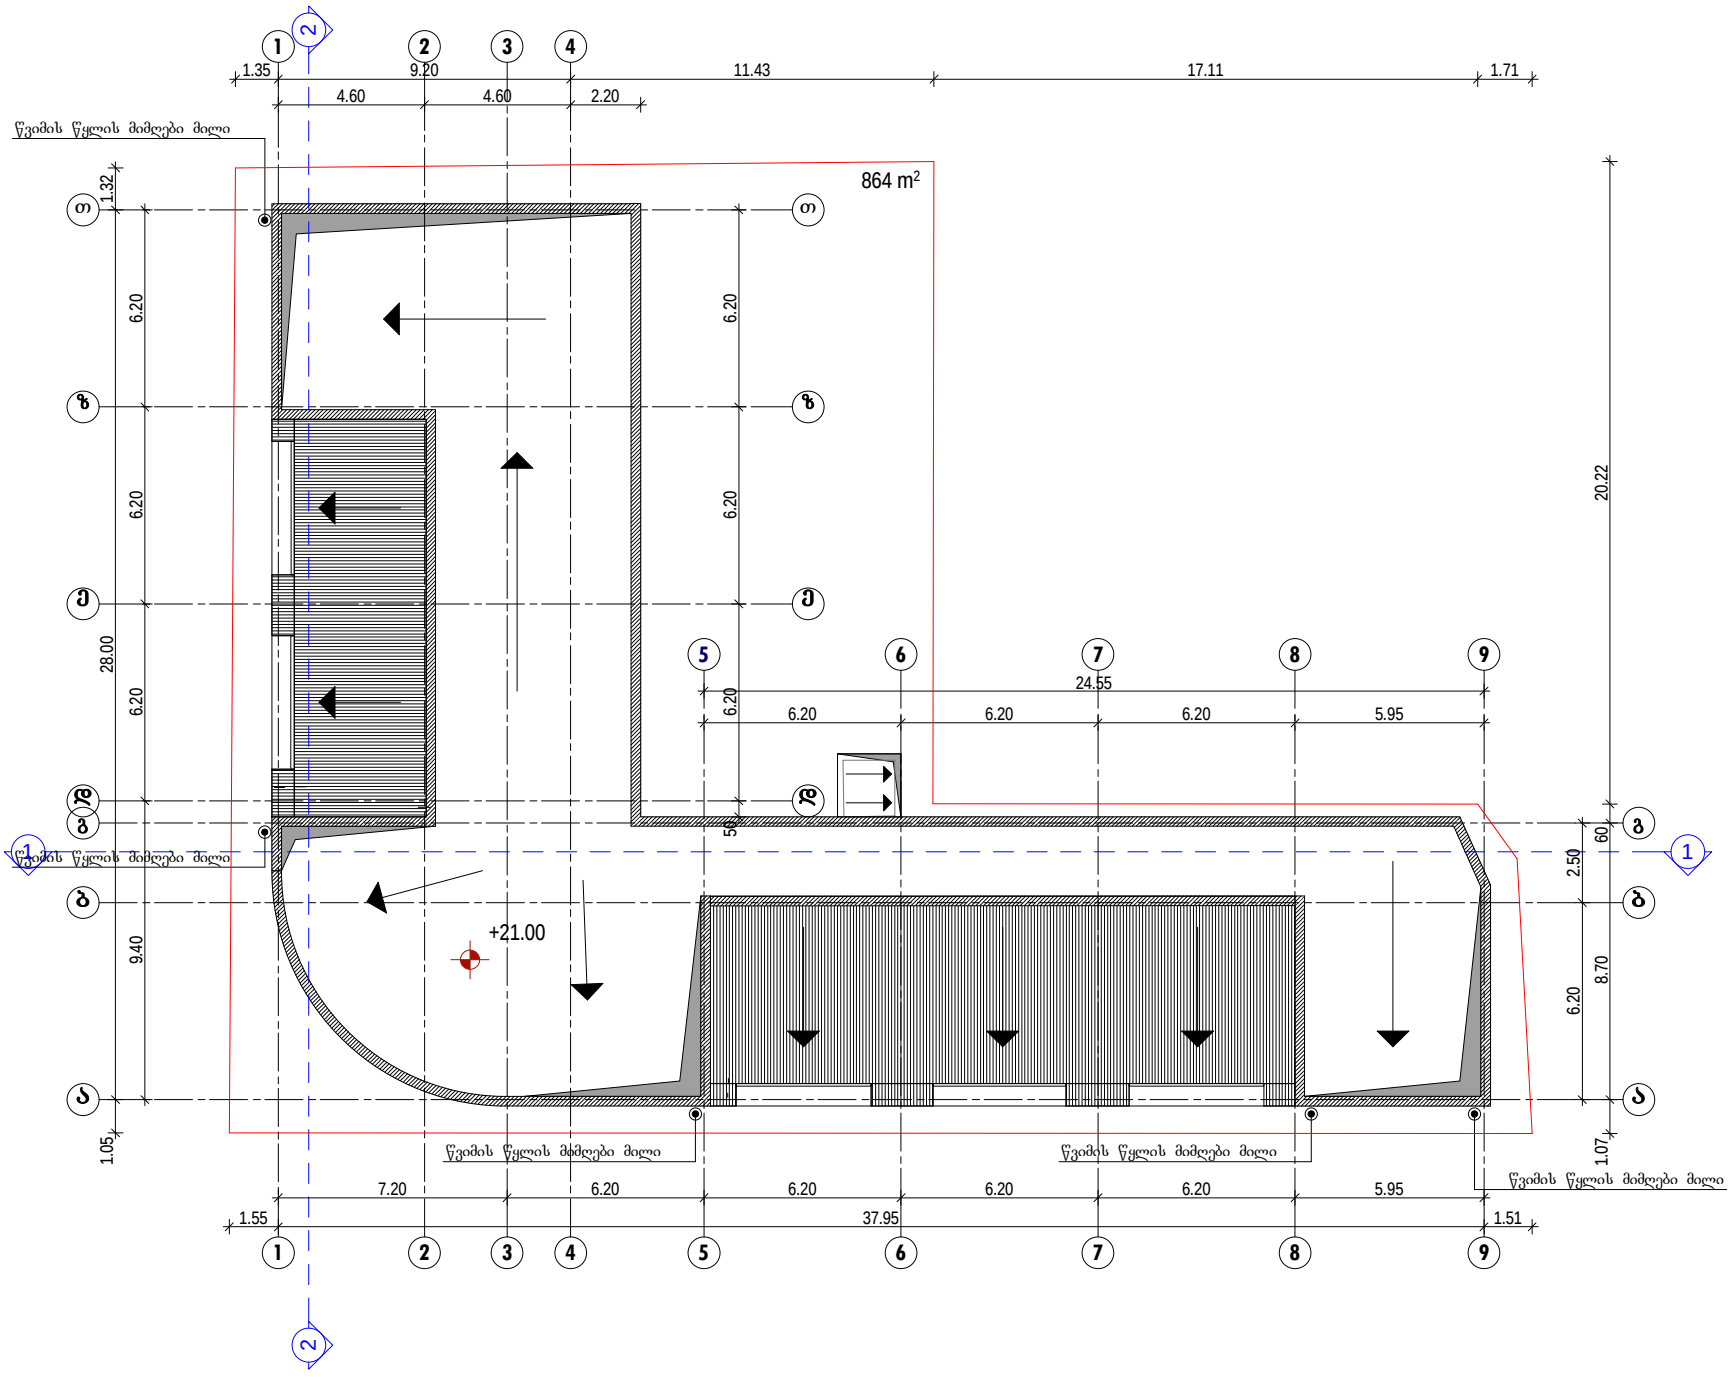

ფორმატი A-3

თბილისი 2017 წ.

დაკვეთა №

ექსპლიკაცია:

პირობითი ნიშნები

- ნაკვეთის საზღვარი
- ნაკვეთის ღობე
- გზა
- ჭრილის მიმართულება
- შენობის სამაღლის მიმართულება

შენიშვნები:

1. ნახაზზე საპროექტო შენობის ნილა შეესაბამება ამხანაგების წიწილს - 798.60
2. ნახაზზე ზომები მოცემულია მეტრებში
3. ნახაზის ყველა ცვლილება მშენებლობისას შეთანხმებული უნდა იყოს პროექტის ავტორთან

პროექტის სახელწოდება

ქ. თბილისში, ჩუბინაშვილის ქ. №63-ში მრავალფუნქციური (საცხოვრებელი სახლის) კორექტირების პროექტი

ელ-ფოსტა: gio008giorgadze@yahoo.com

თანამდებობა	გვარი	ხელმოწერა	თარიღი
პროექტის ავტორი	გ. გიორგაძე		
მთ. კონსტრუქტორი			
დამკვეთი			
მასშტაბი	1:100	სახურავის გეგმა +21.00 ნიშნულზე M1:100	
თარიღი			
სტადია		ფურცლები	ფურცელი
პროექტი			A-