

სიტუაციური გეგმა



N

483150 4618550

416.90 416.91 416.40 417.02 417.00 416.10 416.76 416.81 415.87 416.47 415.95 415.98 416.53 415.85 416.32 415.65 416.36 416.88 416.92 416.89 416.03 417.07 415.53 416.11 416.85 415.72 415.83 416.80 416.84 415.78 416.66 416.70 415.85 416.89 416.73 416.01 416.25 416.33 416.23 416.21 416.30 416.79 416.70 416.37 416.47 416.48 416.39 416.55

მშენებარე ფილა მშენებარე

ხა ქს ქა

შენიშვნა: ტოპო ნახაზი შესრულებულია დამკვეთის მითითებით.
(მიწისქვეშა კომუნიკაციები დატანილია საჯარო რეესტრში
რეგისტრირებულ ბაზაზე დაყრდნობით),

ფართობი: 864 მ²	პირობითი აღნიშვნები	ტოპოგრაფიული ნახაზი მ 1:500 / რელიეფის კვეთა 0.5მ			შ.პ.ს. "გეომეტრი 2017"
მიწისქვეშა კომუნიკაციები	ნაკვეთის საზღვარი	ბუჩქი	გეგმურ სიმაღლური წერტილი (რპ)	რკინის ღობე	
კანალიზაცია	შენობა	გაზონი	ხეების რიგი	ბორდიური	ქ. თბილისი, წულუკიძის ქუჩა №: 557 44 20 20
დენის კაბელი (6-10 კვ. თელასი)	არკა	სამეთვალყურეო ჭები	ტრანსფორმატორი	ბეტონი	დირექტორი ზ. ხანიძე
გაზის მილი	ფარდული	ბუჯგლი	რადიო ან ტელე ანძა	კედელი	კომპ. უზრუნველყოფა ი.ბაბალაძე
წყლის მილი ინტერნეტის კაბელი "სილქნეტი"	კიბე	შადრევანი	ლამპიონები	საყრდენი კედელი	გეოდეზისტი ლ.ბასაბაური
	ფოთლოვანი ხე	ონკანი	ელექტრო ბოძი	ბილიკი	მისამართი ქ. თბილისი, წულუკიძის ქ (01.16.07.008.005)
	წიწვოვანი ხე	წყარო ან ჭა	რკინიგზა	გზის კონტური	
	ხაჩიტოლის ხე პალმა	პანზონასახარი სათავო მაღალი ბაბის გადამცემი	იზოპიზისი	წყლის კონტური	თარიღი 11.05.2017

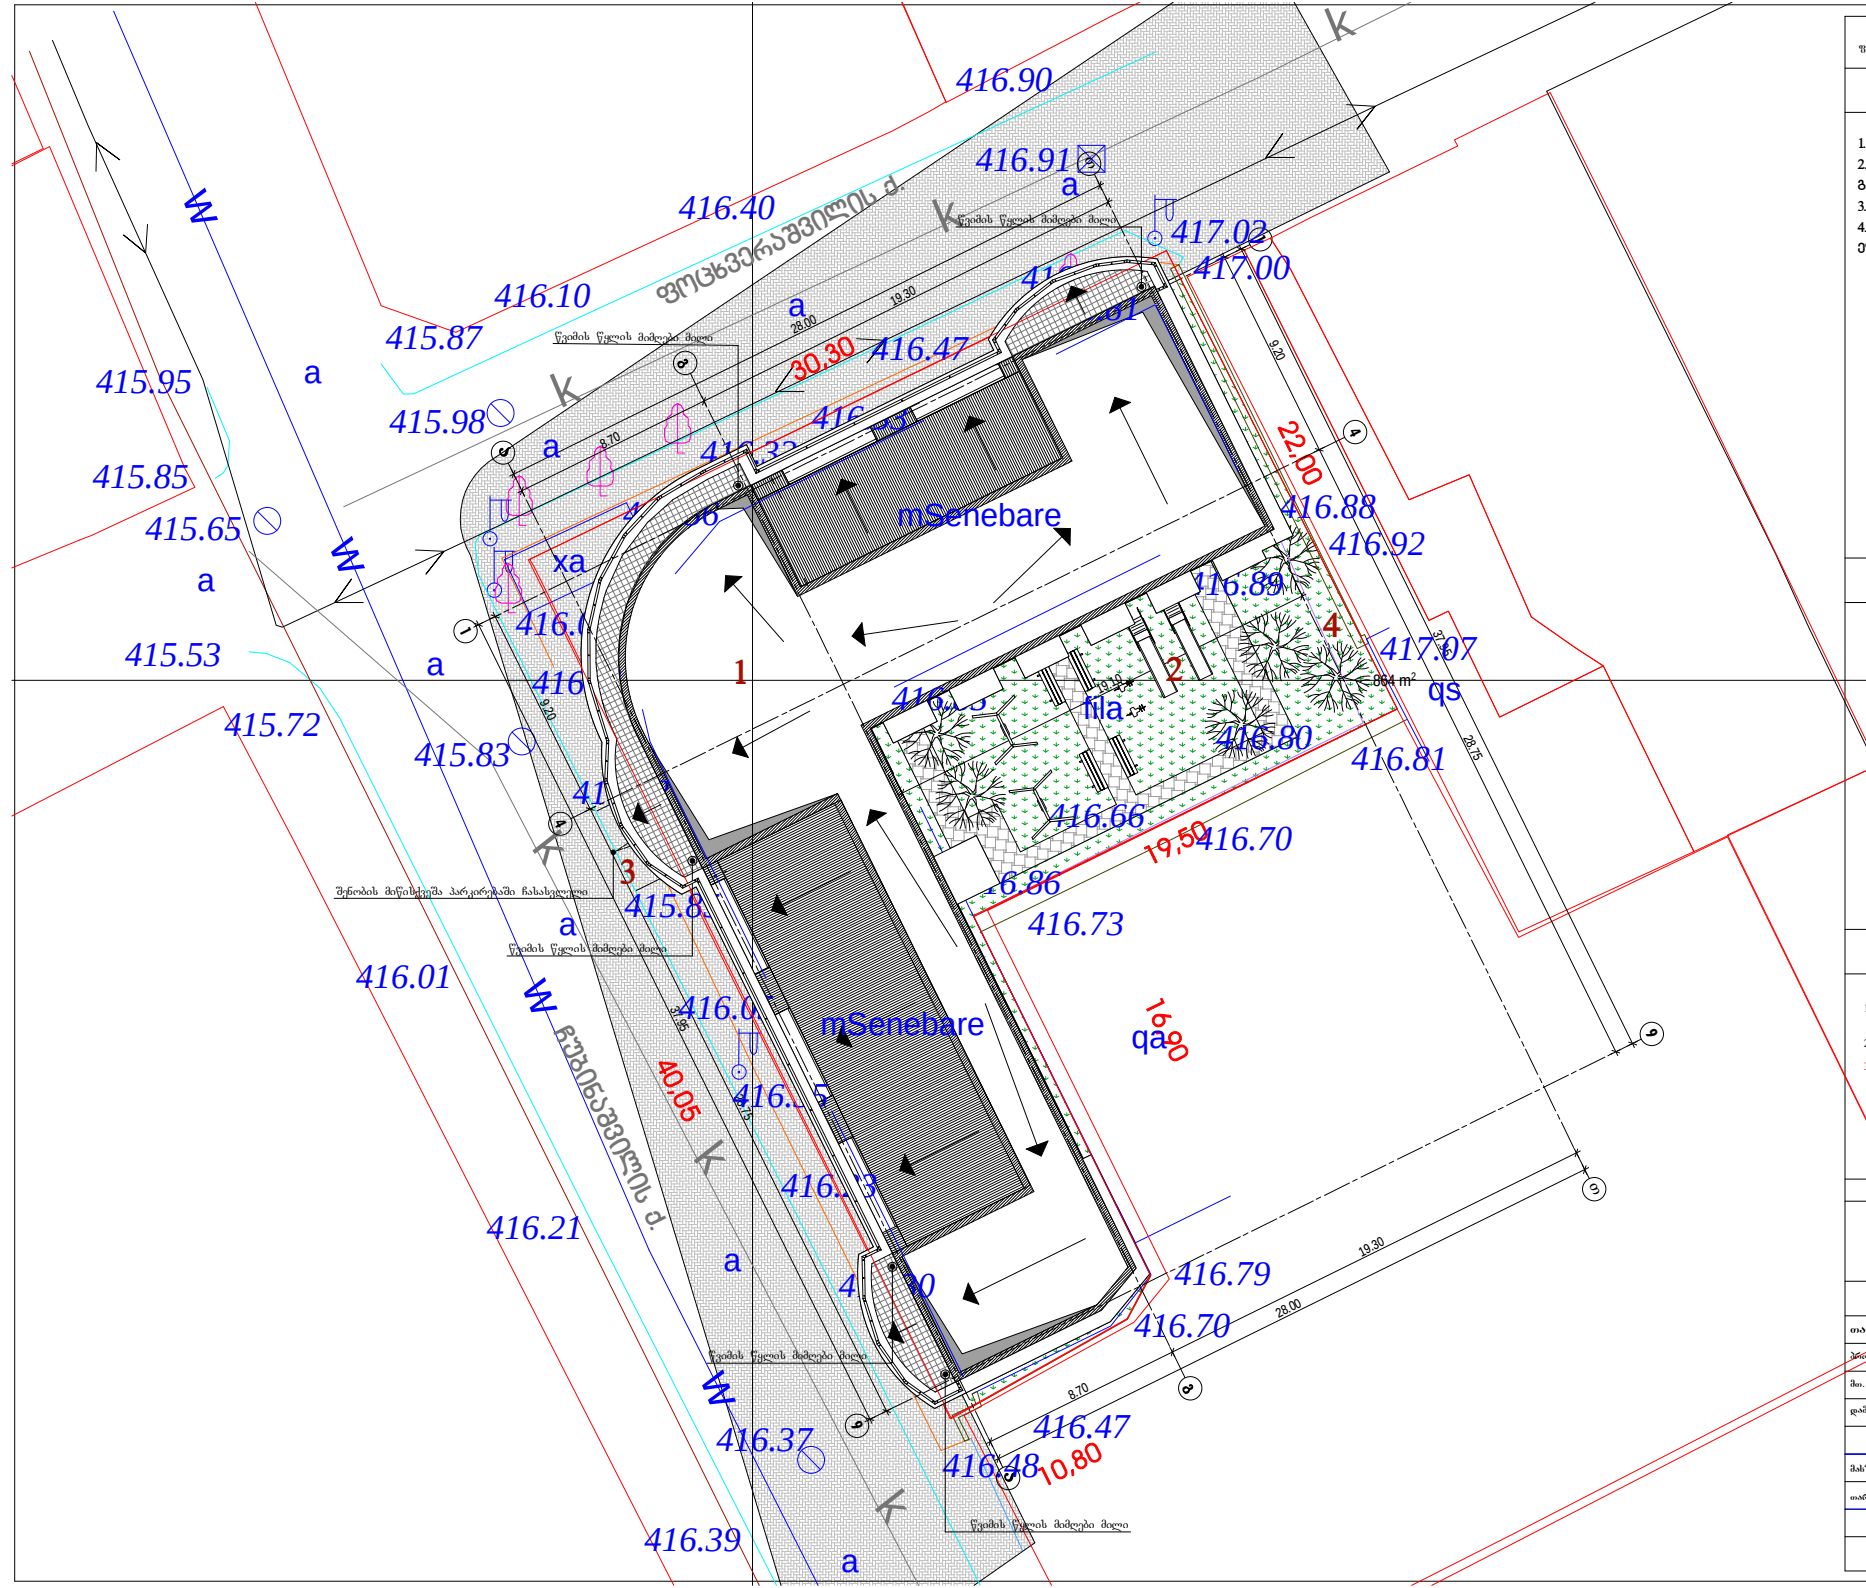

ფორმატი A-3

თბილისი 2017 წ.

დაკვეთა №

ექსპლიკაცია:

1. მრავალფუნქციური საცხოვრებელი სახლი;
2. შიდა ეზო. დახურული სავერი, ბავშვთა გასართობი;
3. შენობაში ჩასასვლელი დახურული პანდუსი;
4. ტერიტორიის კეთილმოწყობილი გამწვანებული ეზო.

პირობითი ნაშნები

- ნაკვეთის საზღვარი
- ნაკვეთის დონე
- გზა
- ჭრილის მაჩვენებელი
- შენობის სამაღლის მაჩვენებელი

შენიშვნები:

1. ნახაზზე საპროექტო შენობის ნული შეესაბამება აბსოლუტურ ნიშნულს - 798.60
2. ნახაზზე ზომები მოცემულია მეტრებში
3. ნახაზის ყველა ცვლილება შენებლობისას შეთანხმებული უნდა იყოს პროექტის ავტორთან

პროექტის სახელწოდება

ქ. თბილისში, ჩუბინაშვილის ქ. №63-ში მრავალფუნქციური (საცხოვრებელი სახლის) კორექტირების პროექტი

ელ-ფოსტა: gio008giorgadze@yahoo.com

თანამდებობა	გვარი	ხელმოწერა	თარიღი
პროექტის ავტორი	გ. გიორგაძე		
მთ. კონსტრუქტორი			
დამკვეთი			

მასშტაბი 1:500

თარიღი

გენგეგმა

სტადია	ფურცლები	ფურცელი
პროექტი		A-