

სიტუაციური გეგმა



N

416.90
416.91
416.40
417.02
417.00
416.10
416.76
416.81
415.87
416.47
415.95
415.98
416.53
416.32
415.85
416.36
მშენებარე
416.88
416.92
415.65
416.89
416.03
417.07
483150
4618550
415.53
416.11
416.85
ფილა
416.80
415.72
415.83
416.81
415.78
416.66
416.70
415.85
416.80
416.73
416.01
მშენებარე
416.35
416.23
416.21
416.30
416.79
416.70
416.37
416.47
416.48
416.39
416.55

შენიშვნა: ტოპო ნახაზი შესრულებულია დამკვეთის მითითებით.
(მიწისქვეშა კომუნიკაციები დატანილია საჯარო რეესტრში
რეგისტრირებულ ბაზაზე დაყრდნობით).

ფართობი: 864 მ²	პირობითი აღნიშვნები	ტოპოგრაფიული ნახაზი მ 1:500 / რელიეფის კვეთა 0.5მ			შ.პ.ს. "გეომეტრი 2017"
მიწისქვეშა კომუნიკაციები	ნაკვეთის საზღვარი	ბუჩქი	გეგმურ სიმაღლური წერტილი (რპ)	რკინის ღობე	
	შენობა	გაზონი	ხეების რიგი	ბორდიური	
კანალიზაცია	არკა	სამეთვალყურეო ჭები	ტრანსფორმატორი	ბეტონი	
დენის კაბელი (6-10 კვ. თელასი)	ფარდული	ძეგლი	რადიო ან ტელე ანძა	კედელი	
გაზის მილი	კიბე	შადრევანი	ლამპიონები	საყრდენი კედელი	
წყლის მილი	ფოთლოვანი ხე	ონკანი	ელექტრო ბოძი	ბილიკი	
ინტერნეტის კაბელი "ხილქნეტი"	წიწვოვანი ხე	წყარო ან ჭა	რკინიგზა	გზის კონტური	
	ჩიხილოლეს ხე	ბანზარა-სასრული საფლავი მაღალი ძაბვის გადამცემი	იზოჰიფსი	წყლის კონტური	
			მთავარი იზოჰიფსი		

	ქ. თბილისი, შარტავას 14ა, ბინა 33 მობ: 557 44 20 20	
დირექტორი		შ. ხარებაძე
კომპ. უზრუნველყოფა		ი.შანავაძალაძე
გეოდეზისტი		ლ.ფასაბური
მისამართი	ქ. თბილისი, ნაბანავევილის ქ (01.16.01008.005)	
	თარიღი	11.05.2017

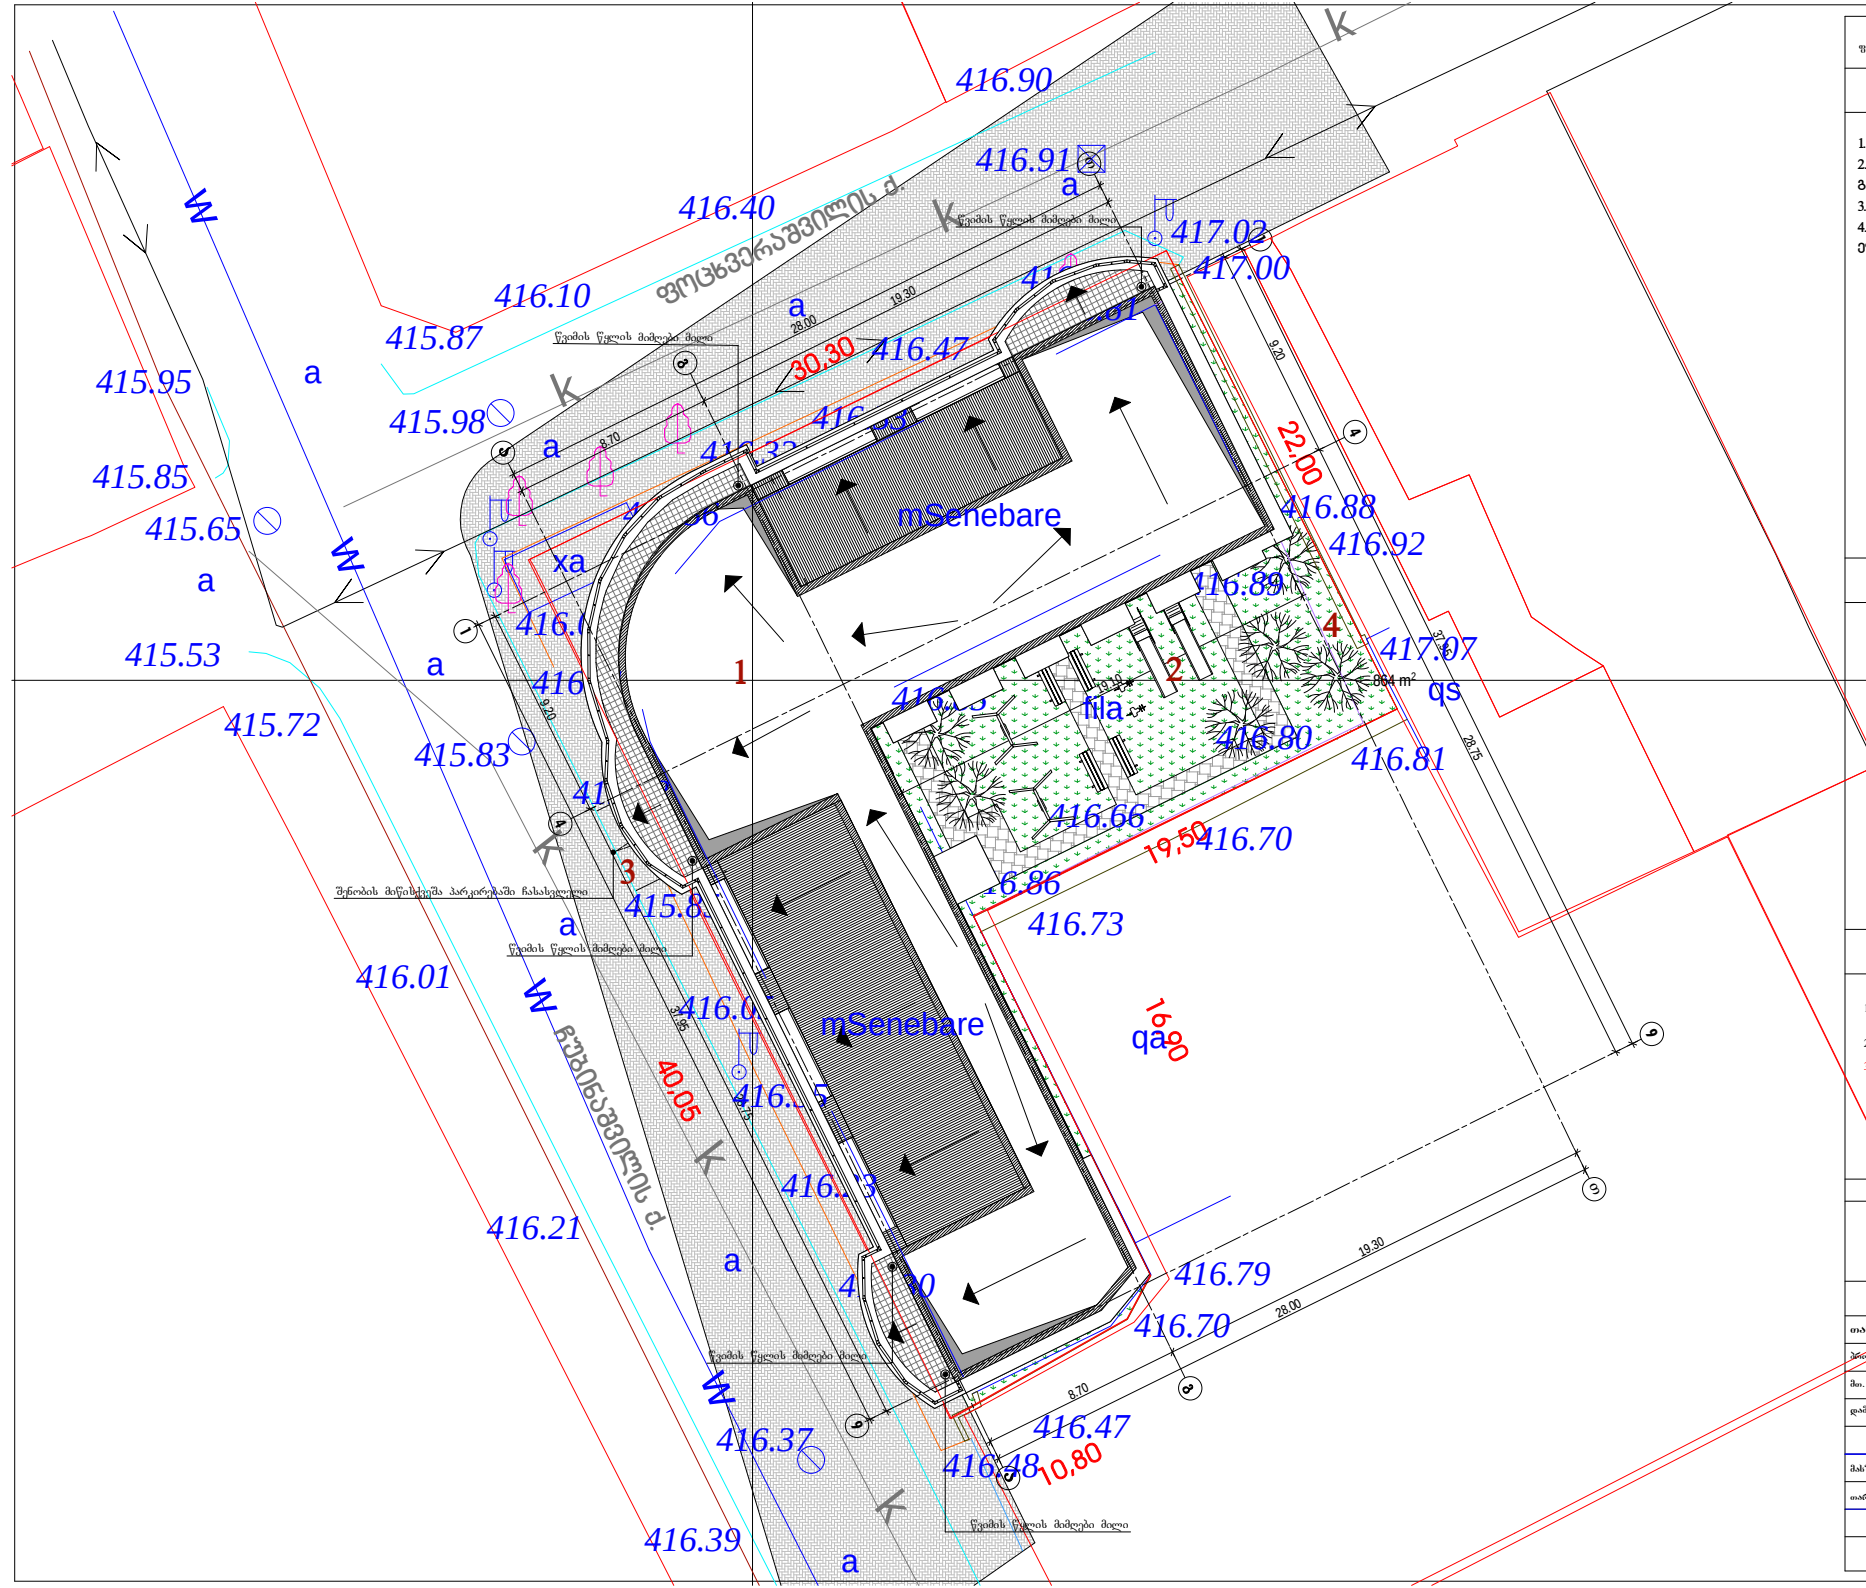

ფორმატი A-3

თბილისი 2017 წ.

დაკვეთა №

ექსპლიკაცია:

1. მრავალფუნქციური საცხოვრებელი სახლი;
2. შიდა ეზო. დახურული სავერი, ბავშვთა გასართობი;
3. შენობაში ჩასასვლელი დახურული პანდუსი;
4. ტერიტორიის კეთილმოწყობილი გამწვანებული ეზო.

პირობითი ნაშნები

- ნაკვეთის საზღვარი
- ნაკვეთის დონე
- გზა
- ჭრილის მაჩვენებელი
- შენობის სამაღლის მაჩვენებელი

შენიშვნები:

1. ნახაზზე საპროექტო შენობის ნული შეესაბამება აბსოლუტურ ნიშნულს - 798.60
2. ნახაზზე ზომები მოცემულია მეტრებში
3. ნახაზის ყველა ცვლილება შენებლობისას შეთანხმებული უნდა იყოს პროექტის ავტორთან

პროექტის სახელწოდება

ქ. თბილისში, ჩუბინაშვილის ქ. №63-ში მრავალფუნქციური (საცხოვრებელი სახლის) კორექტირების პროექტი

ელ-ფოსტა: gio008giorgadze@yahoo.com

თანამდებობა	გვარი	ხელმოწერა	თარიღი
პროექტის ავტორი	გ. გიორგაძე		
მთ. კონსტრუქტორი			
დამკვეთი			

მასშტაბი 1:500

თარიღი

გენგეგმა

სტადია	ფურცლები	ფურცელი
პროექტი		A-