გეგმა

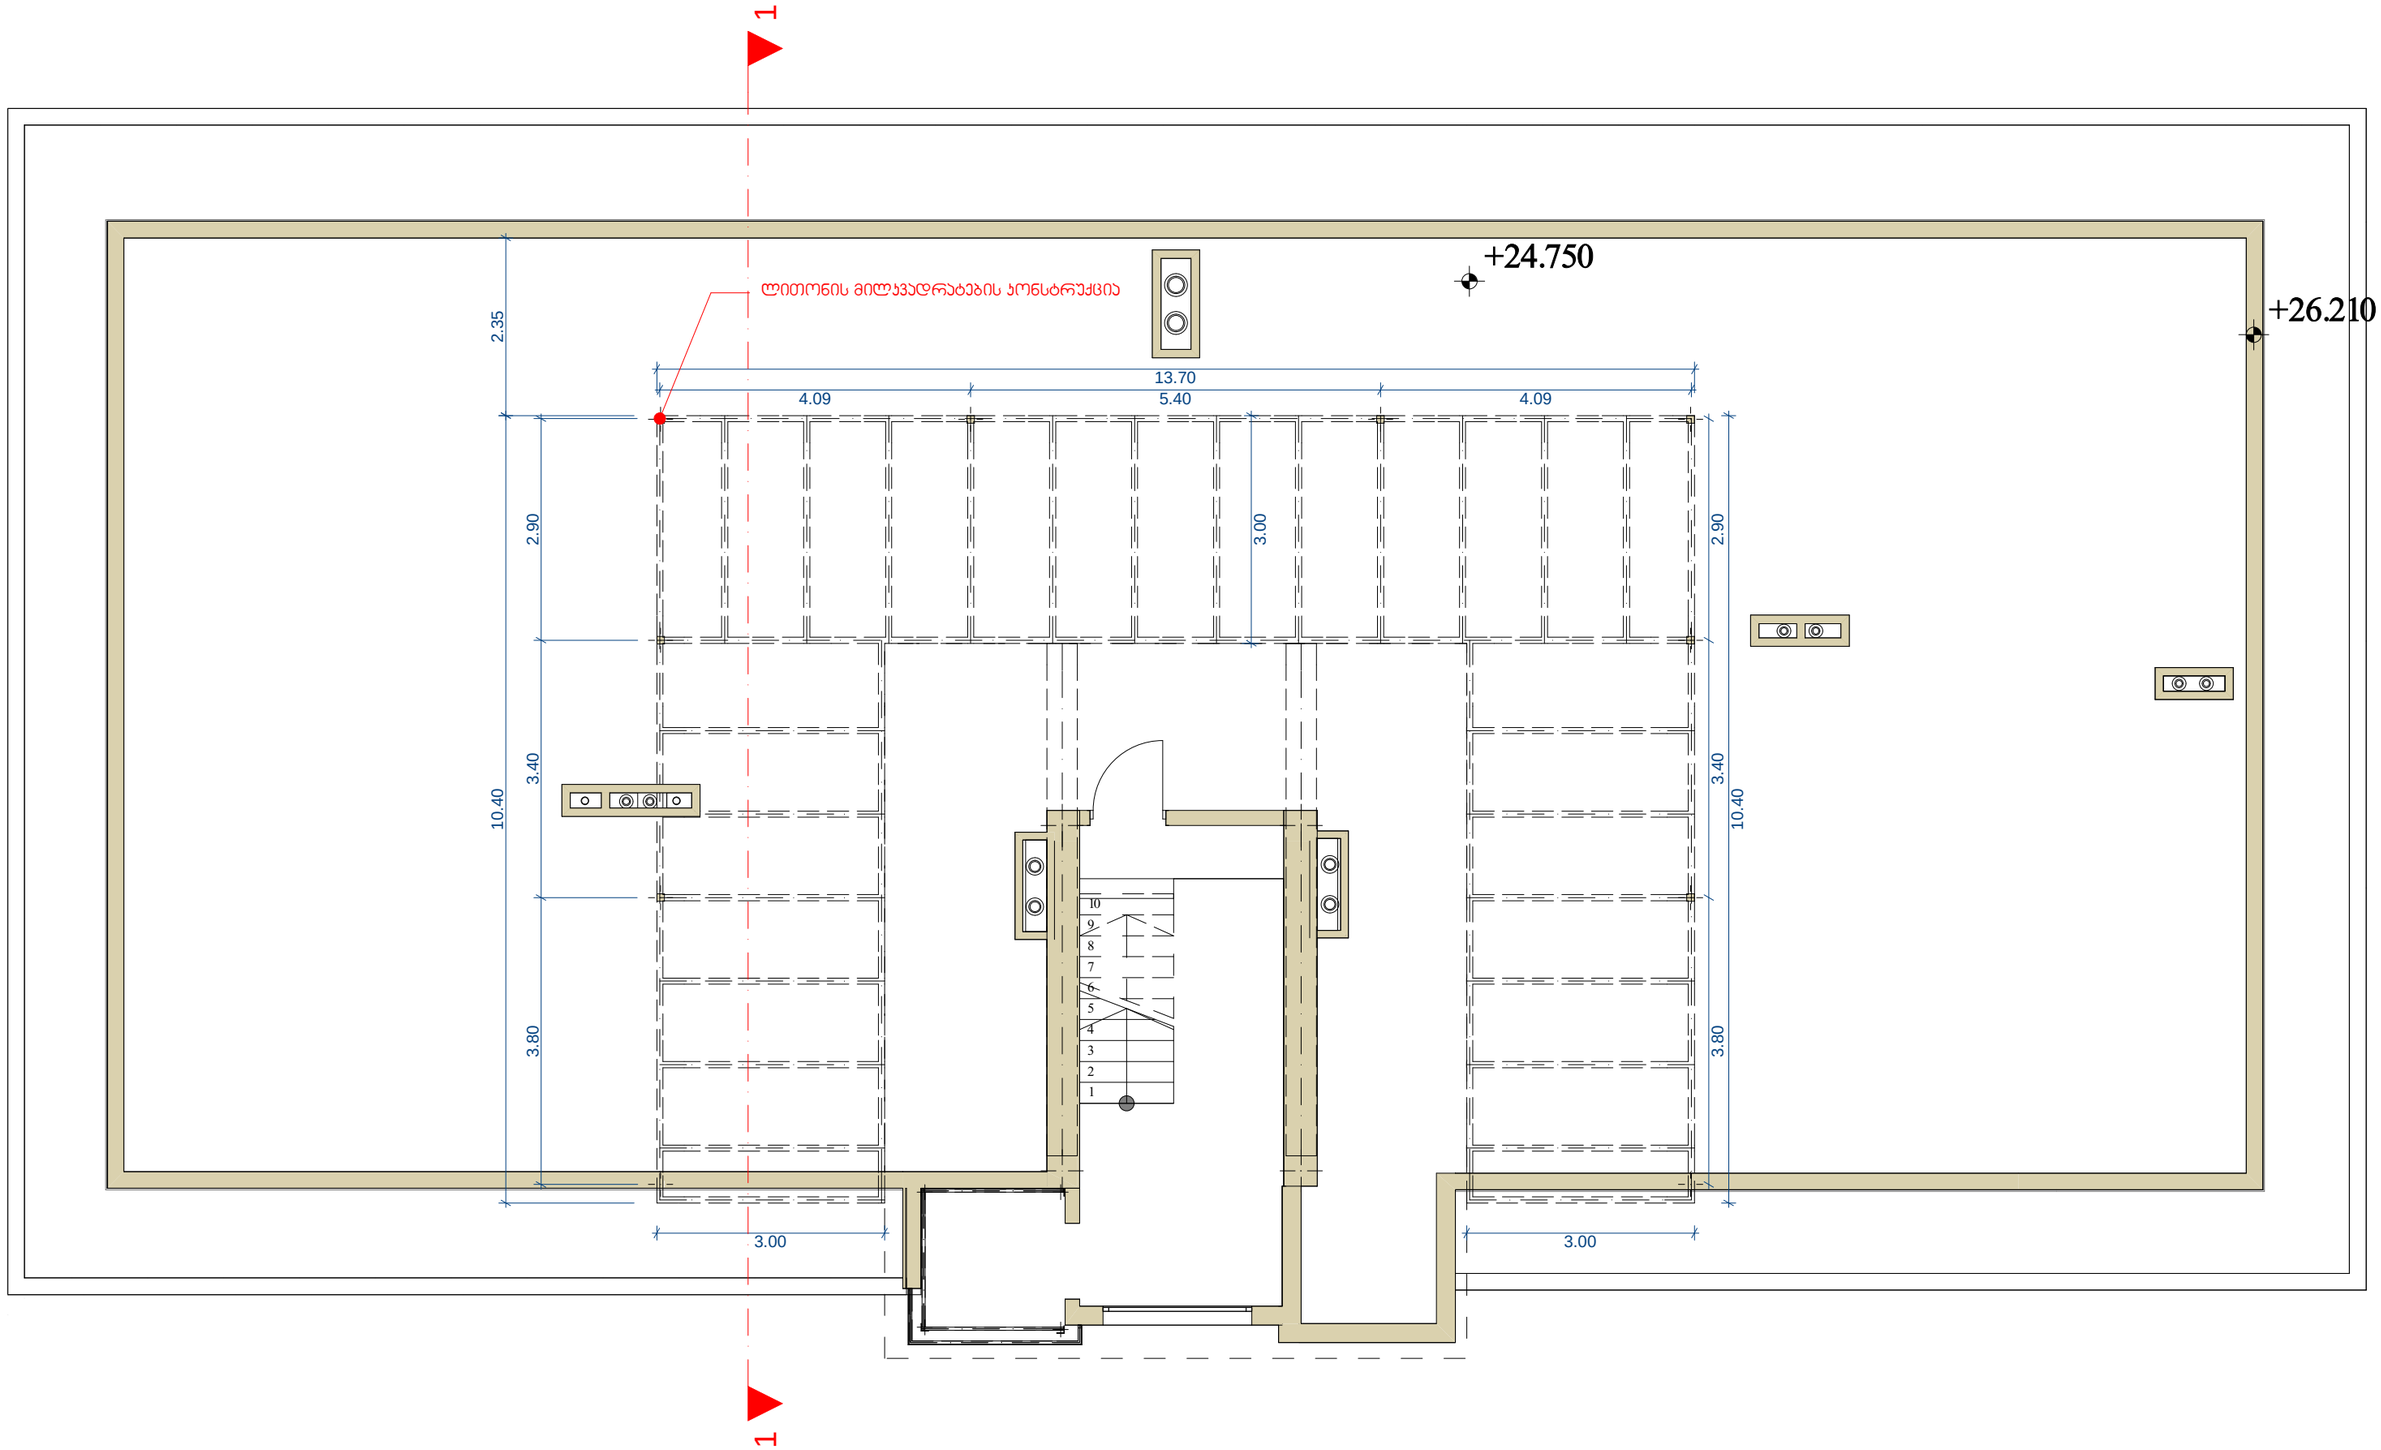
1
ლითონის მილჯვალრატების კონსტრუქცია
+24.750
+26.210
2.35
13.70
4.09
5.40
4.09
2.90
3.00
2.90
3.40
10.40
3.40
10.40
3.80
3.80
10
9
8
7
6
5
4
3
2
1
3.00
3.00
1

გადახურვის გეგმა

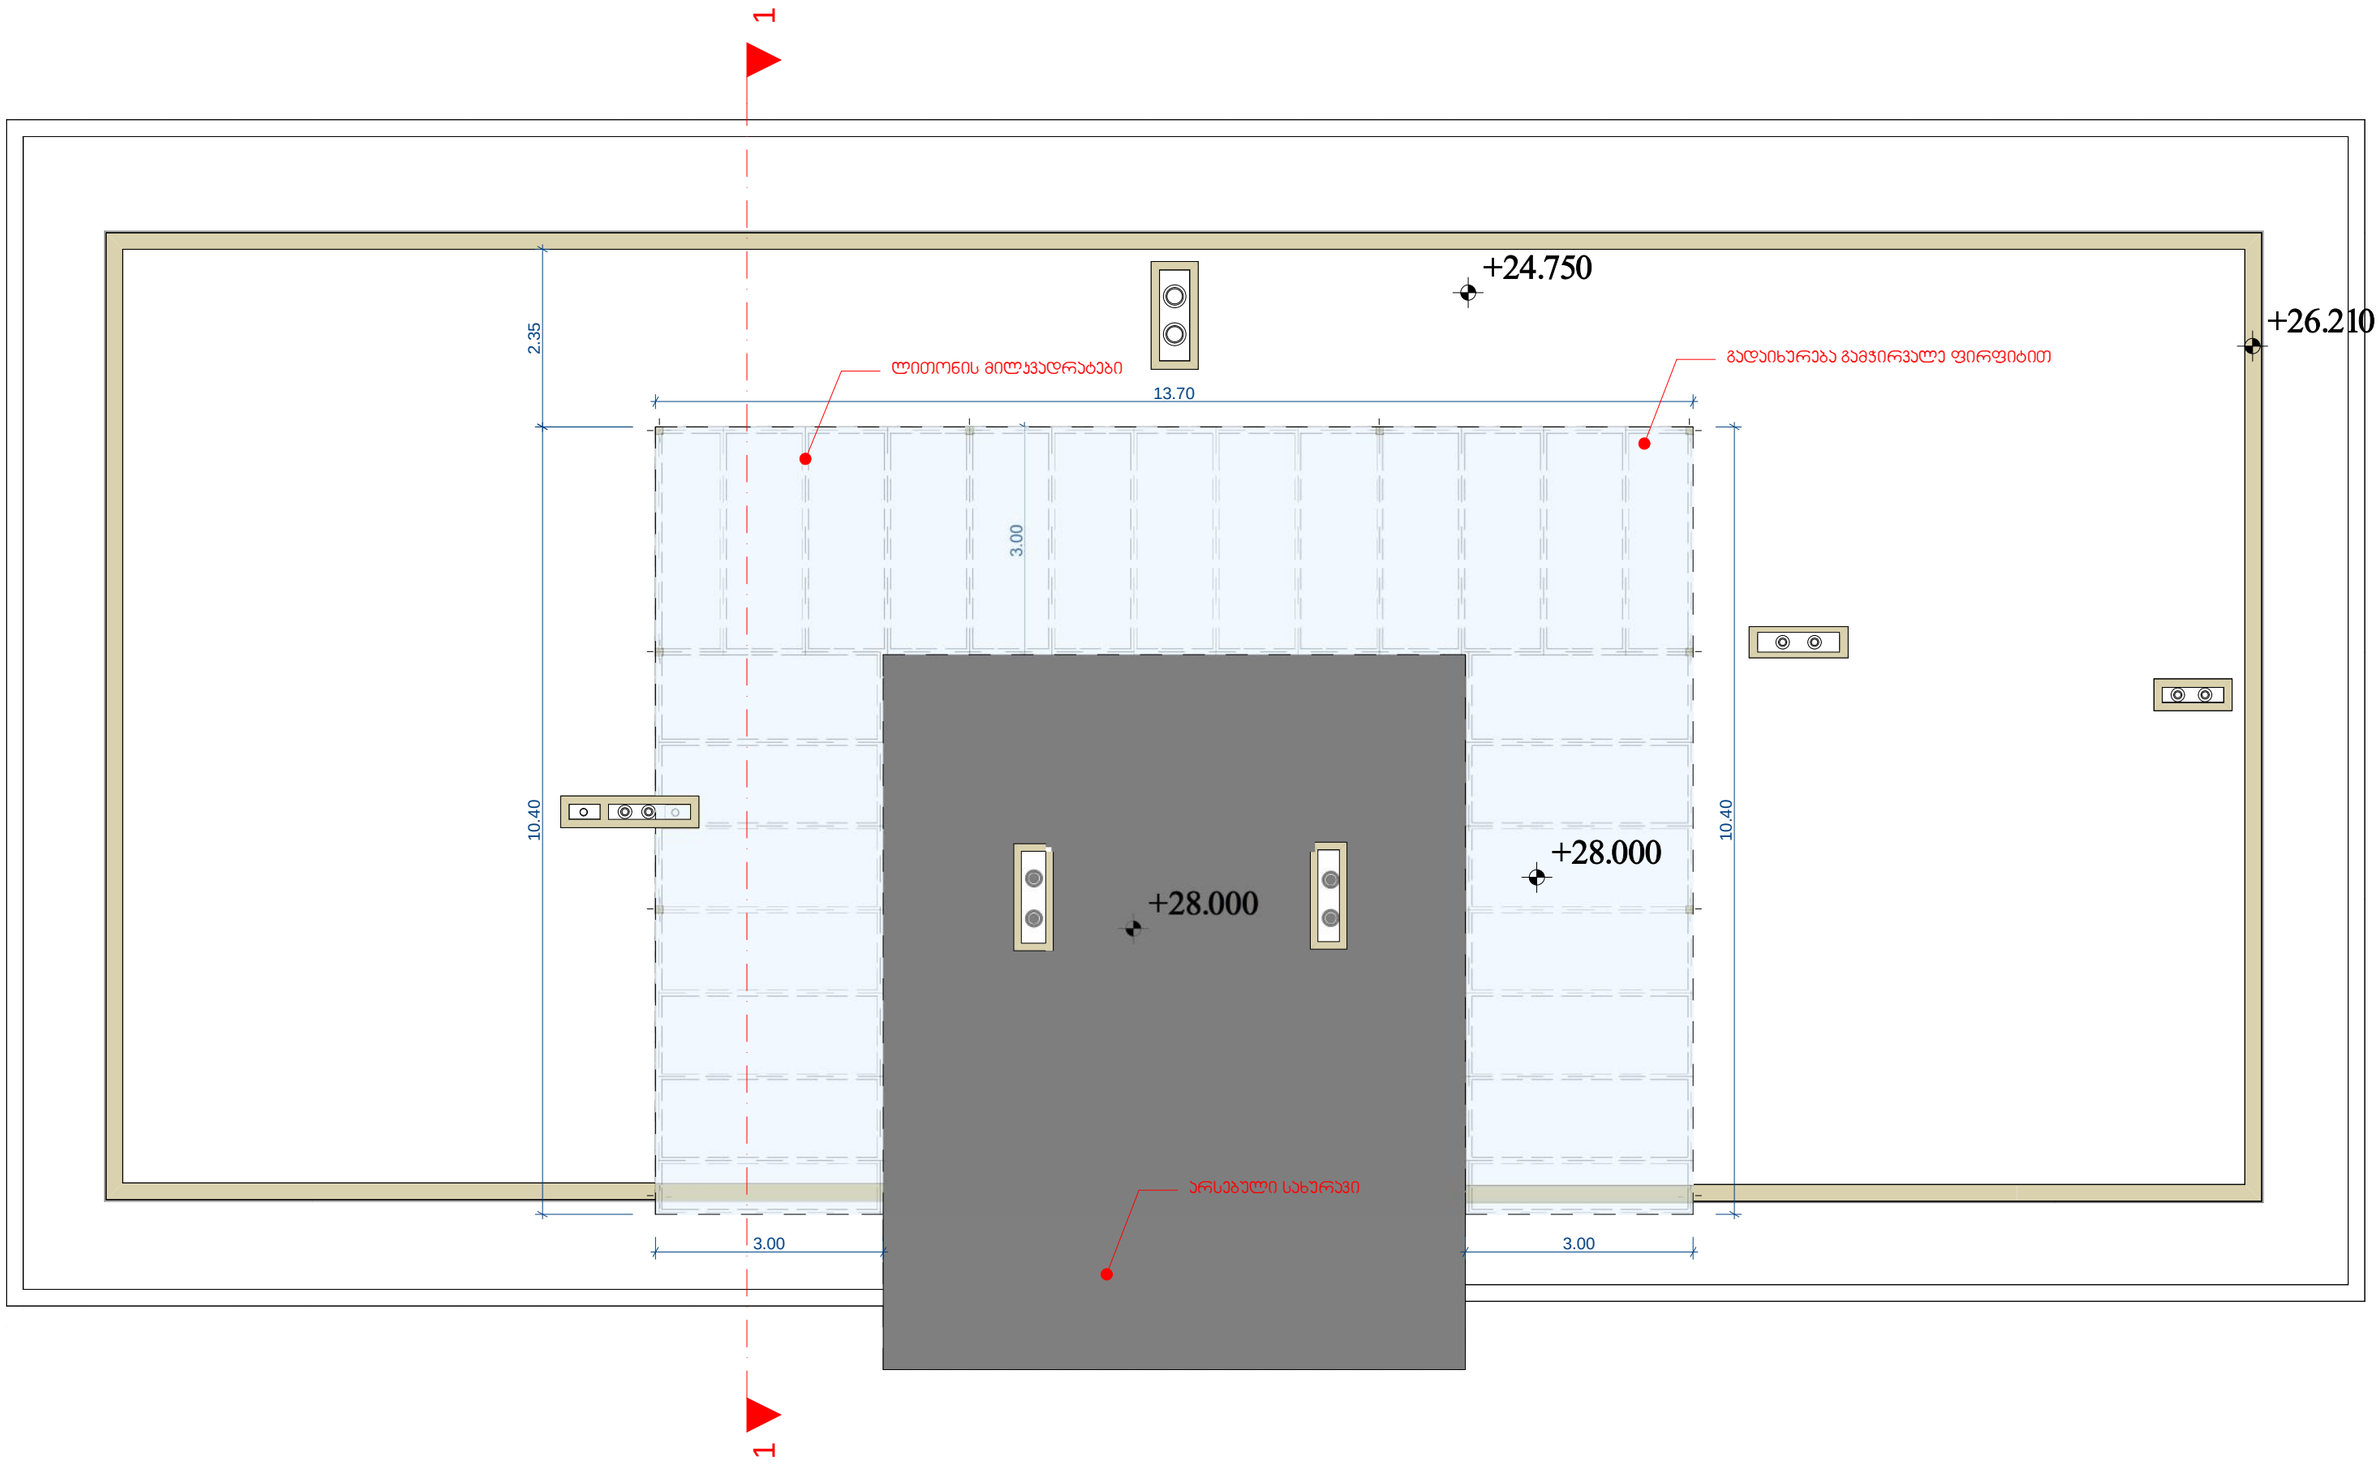

ჭრილი 1

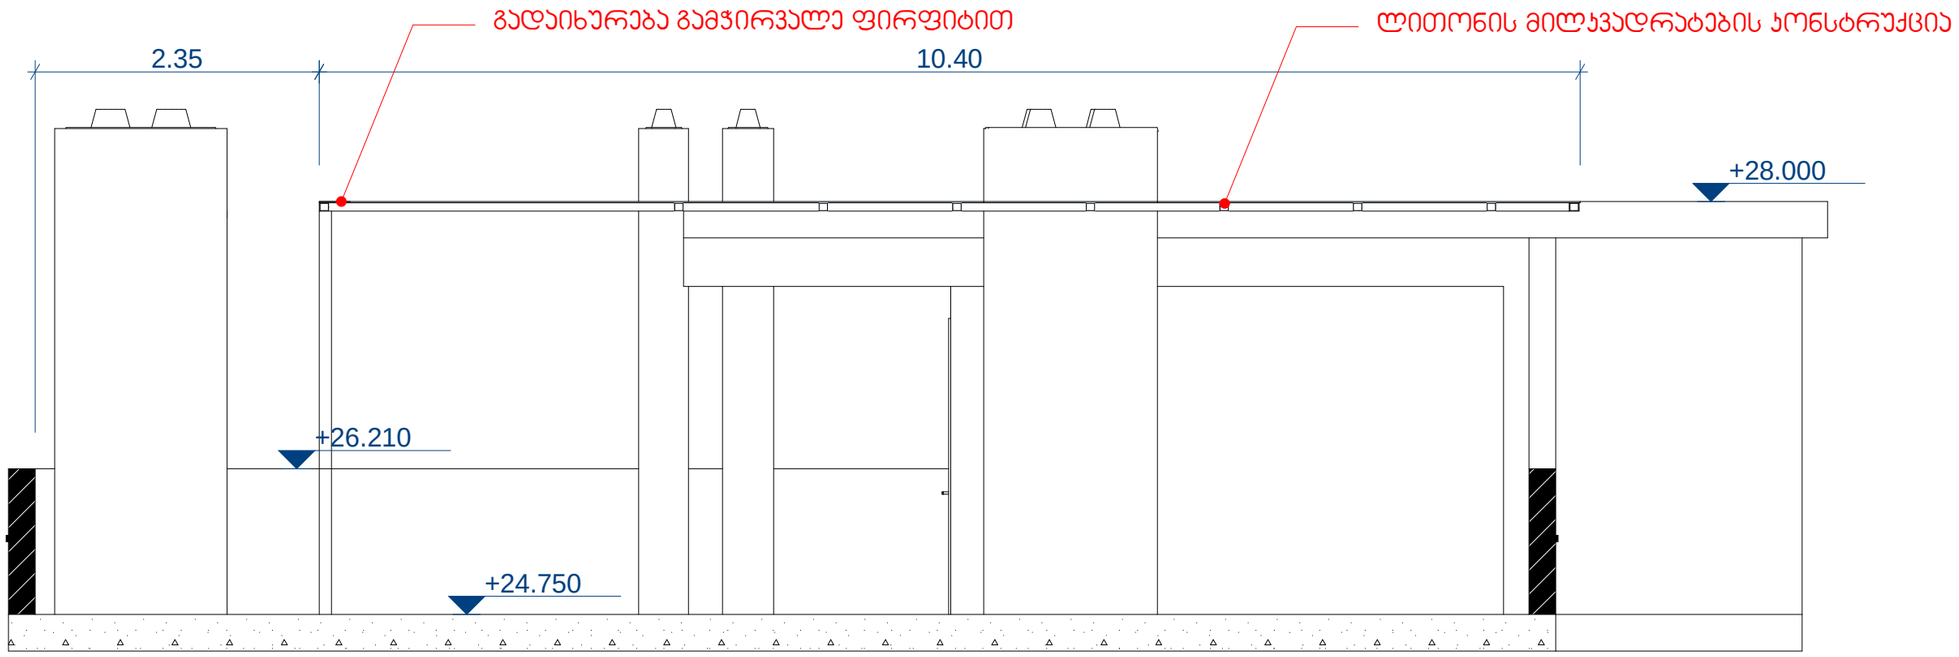
გადაიხურება გამჭირვალე ფირფიტით
ლითონის მილკვადრატების კონსტრუქცია
2.35
10.40
+28.000
+26.210
+24.750

ფოტომონტაჟი

