
მშენებლობის დღიური გრაფიკი

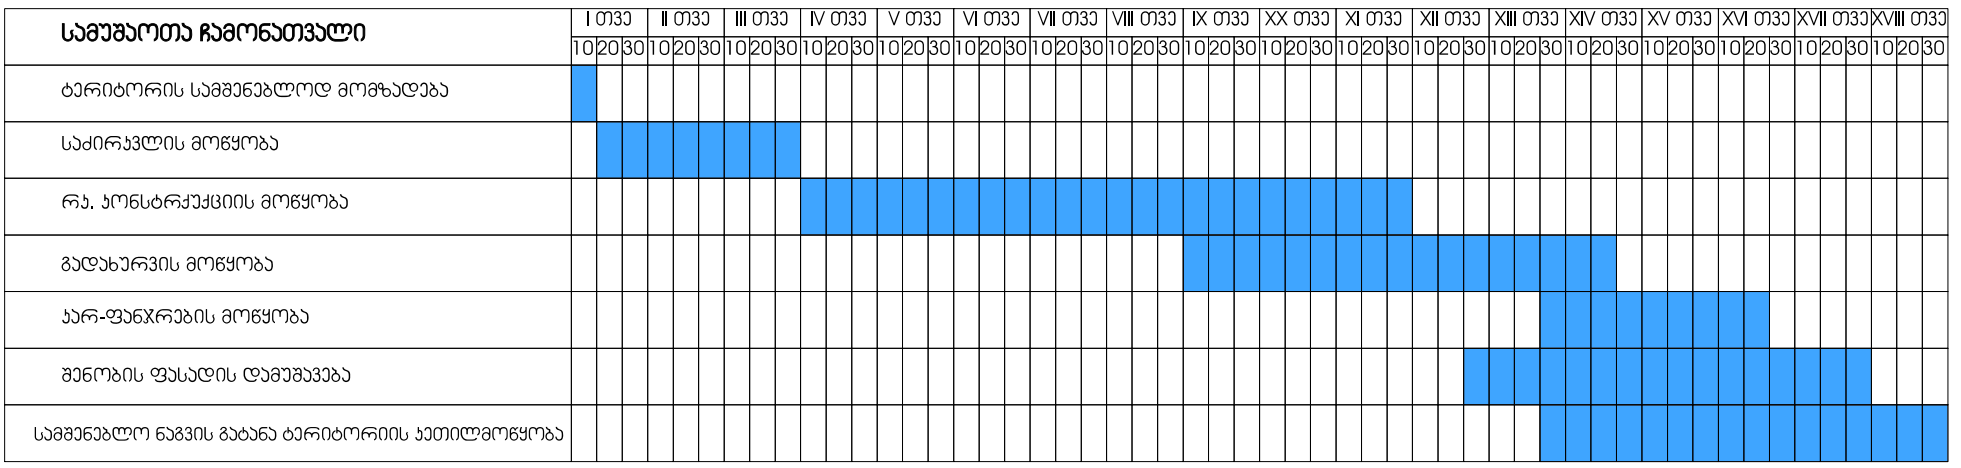

დამკვეთი	შ.პ.ს. სტრადა
მისამართი	ა. ბელიაშვილის 199
პროექტის სახელი	
აფე - ბარი	

თანამდებობა	გვარი	ხელმოწერა
დირექტორი	ვ. ცომაია	
მთ. არქიტექტორი	ვ. ცომაია	
დაამუშავა	ვ. ცომაია	
კონსტრუქტორი	ს. ცომაია	

მასშტაბი	ნახაზის დასახელება	
სტადია	ფურცლის №	ფურცლები
მ.პ.		