კორექტირებულ პროექტში, საკადასტრო საზღვრებს გარეთ არსებული კიბის საფეხურის და პანდუსის ნაწილის კონფიგურაცია და გაბარიტები იდენტურია შეთანხმებულ პროექტში, ამავე ნაწილში არსებული კიბის საფეხურის და პანდუსის ნაწილისა. (იხილეთ კორექტირებული და შეთანხმებული გეგმები)

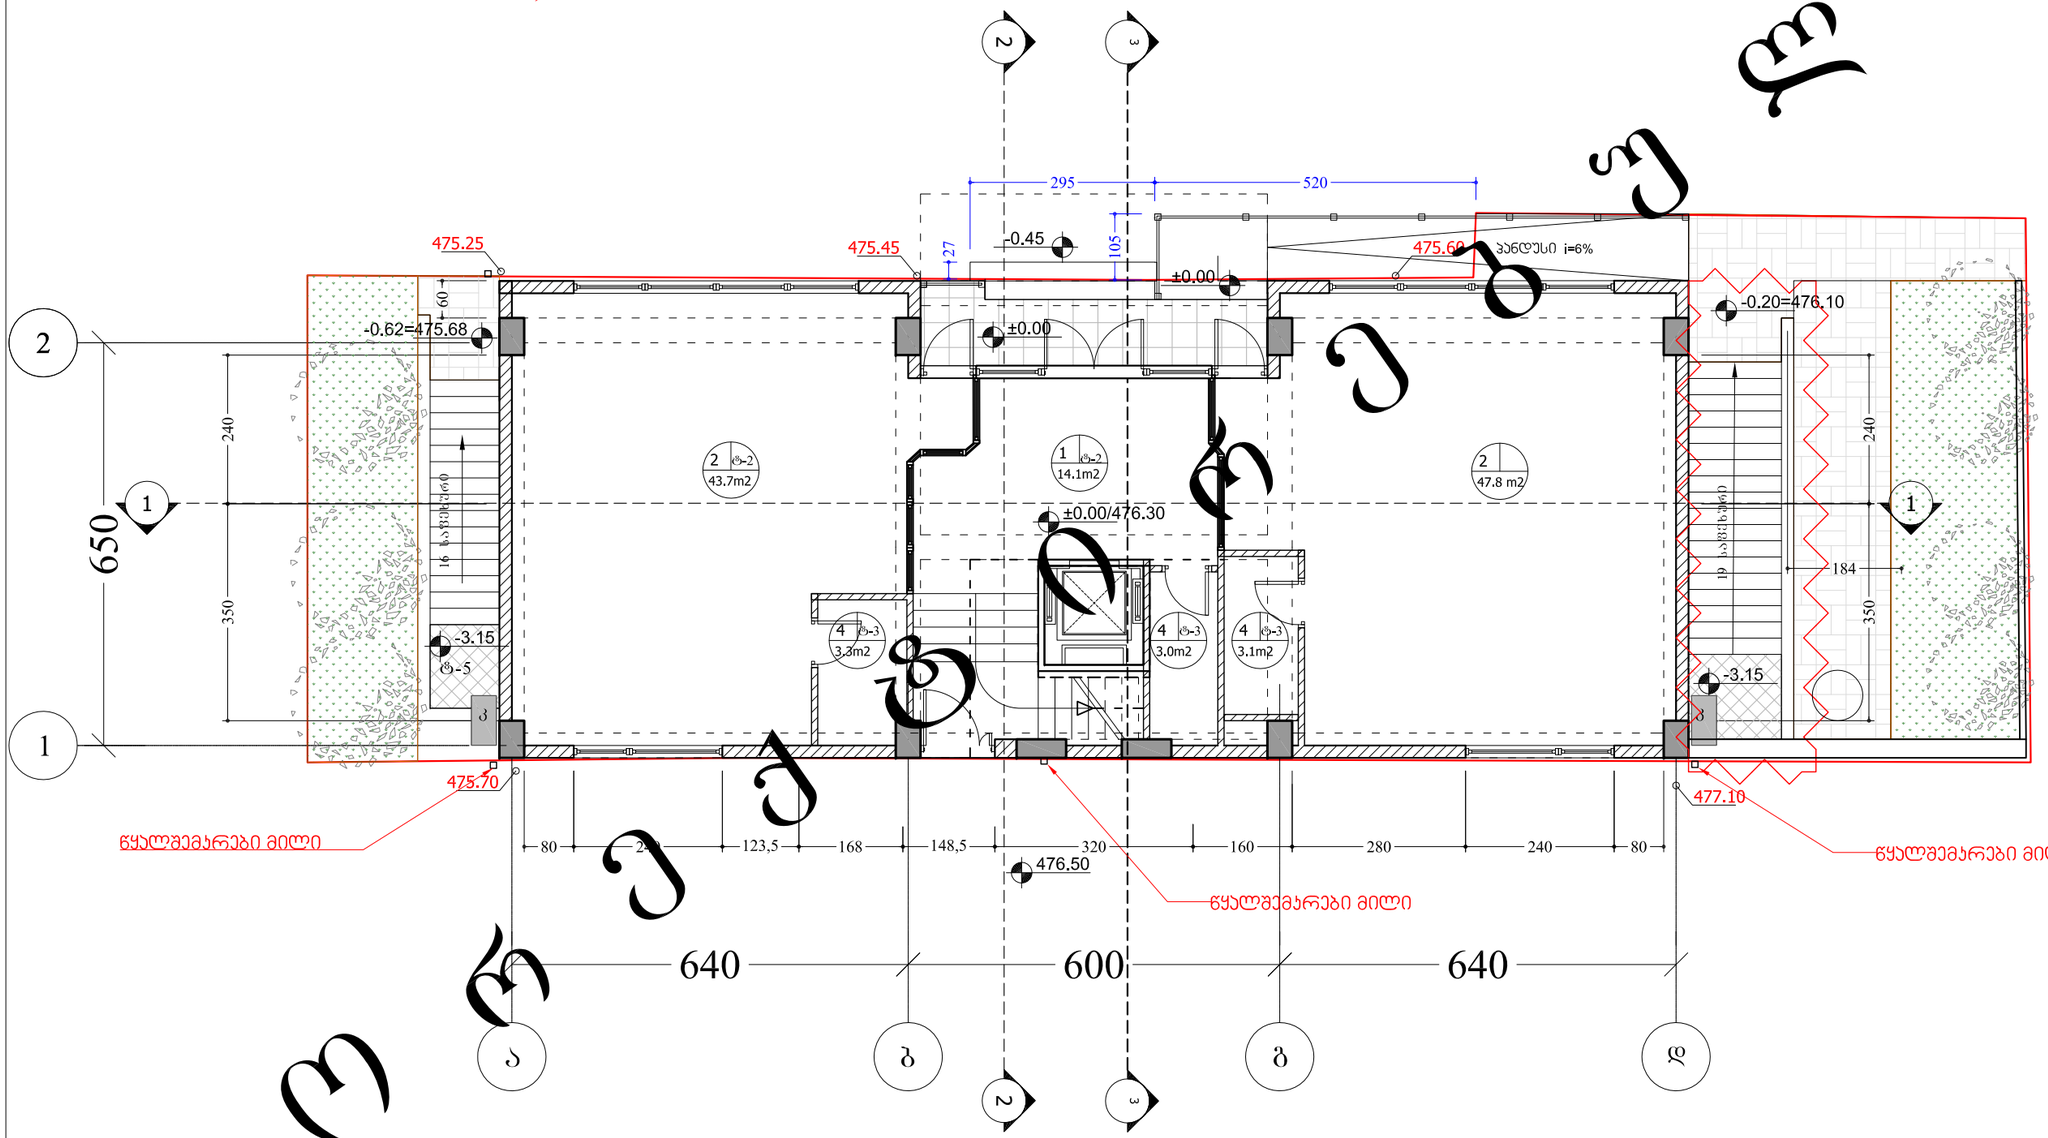

ფორმატი	დაკვეთა №	პროექტის №	ფაილის სახელი
A-3		2.23	gegma. dwg

პირობითი აღნიშვნები

6.00 არქიტექტურული ნიშნული

1 ჭრილის ხაზი

ღერძის ხაზი

დაკორექტირებული ადგილები

ტექ. ეპ. მაჩვენებელი

I სართულის გეგმა

ექსპლიკაცია:

1. შესასვლელი	14.1 კვ.მ.
2. კომერციული ფართი	91.5 კვ.მ.
3. სანკვანძი	9.4 კვ.მ.
4. კიბე და ლიფტის უზრედი	9.6 კვ.მ.

საერთო ფართობი -124.6კვ.მ.
აქედან:
კომერციული ფართობი - 91.5კვ.მ.
დამხმარე ფართობი - 9.4კვ.მ.
კიბე და ლიფტის შახრედი 23.7 კვ.მ.

შენიშვნები

1. ნახაზზე ზომები მოცემულია სანტიმეტრებში;
2. ნახაზზე ყველა ცვლილება მშენებლობისას შეთანხმებული უნდა იყოს პროექტის ავტორთან;
3. ფერადის პორექტირებით ავტომატურად უქმდება წინა პარიანტი;

დამკვეთი	ციცინა ჯაჯანაძე
პროექტი	სავაჭრო ცენტრი
მისამართი	გლდანი, I და II მ/რ-ებს შორის, სავაჭრო ცენტრის მიმდებარედ

თანამდებობა	გვარი	ხელმოწერა
დირექტორი	ი.სალნვინი	
მთ.არქიტექტორი	გ. სულაბერიძე	
ავტორი	გ. სულაბერიძე	
კონსტრუქტორი	ს.ჯაჯანიძილი	
დაამუშავა	ლ.გაბელაია	
შეამოწმა	რ.ხეცურიანი	

შ.პ.ს. "არტსტუდიო პროექტი"
0109 თბილისი, გ. ტაბიძის ქ. 3/5,
ტელ/ფაქსი: 996640, 920607
www.artstudio.ge
E mail: artstudio_project@yahoo.com
Info@artstudio.ge

არქიტექტურული ნაწილი

მასშტაბი	1:100	თარიღი	17.07.2017

ნახაზი: I სართულის გეგმა ±0.00 ნიშნულზე

პორექტირება

№	პორექტ.	თარიღი
1		
2		
3		
4		
5		
6		

სტადია	ინდექსი	ფურცლები
პროექტი		

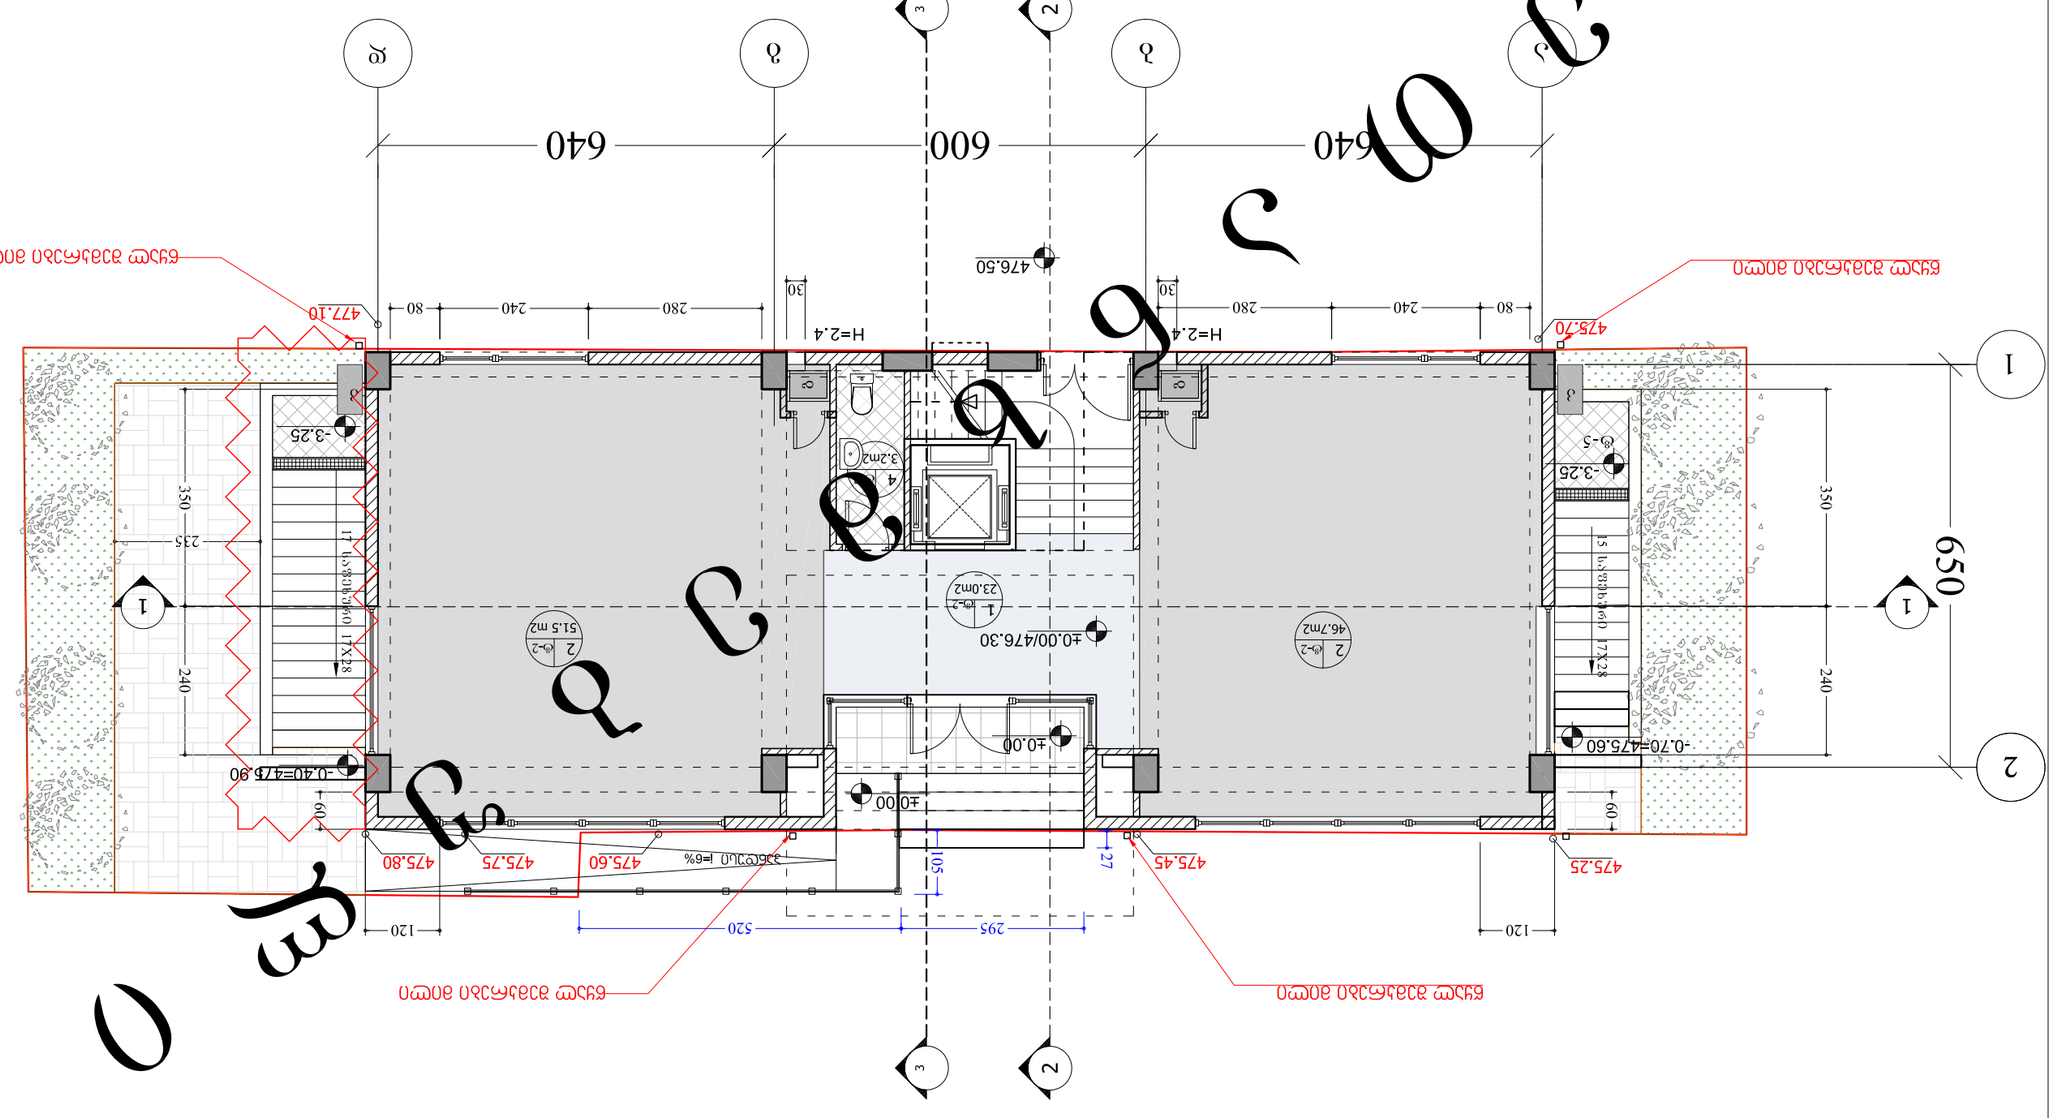
1
2
3
а
б
в
г
650
350
240
60
120
295
520
105
27
-3.25
-0.70=475.60
-0.40=475.90
±0.00
±0.00/476.30
476.50
477.10
475.70
475.25
475.45
475.60
475.75
475.80
H=2.4
H=2.4
30
30
80
240
280
640
600
640
3.2m2
23.0m2
46.7m2
51.5 m2
17X28
15 h=16.5cm
11 h=16.5cm
17X28
235
3
4
1
2
2
2
2
1
1
1