ქ.თბილისი, დ.გურამიშვილის გამზირი , №84-ში, ელმავალმშენებლი ქარხნის ეზოში არსებული შენობა-ნაგებობების 067,068 და 016 აზომვითი ნახაზი ნაკვ№003/169

ქ.თბილისი 2017წ.

მიწის ნაკვეთის საკადასტრო კოდი: 01.12.01.003.169

სადემონტაჟო შენობების ნომრები საჯარო
რეესტრის ამონაწერის მიხედვით:

1. ძველი საძვაბე - №067 1100.88მ^2
წითელი აგურის შენობა , რკინა-ბეტონის ლენტური საძირკვლითა და მონოლითური რკინა ბეტონის გადახურვით

2. ახალი საძვაბე -№068 516.78მ^2

რკინა–ბეტონის კონსტრუქციებით ანაკრები
კარკასული შენობა,რკ.ბეტონის წიბოვანი
გადახურვის ფილებით დახურული

3. ძვ. სავაბის საყოფაცხ.შენობა -№016 306.24მ^2

წითელი აგურის შენობა,რკინა-ბეტონის ლენტური საძირკვლითა
და მონოლითური რკინა ბეტონის გადახურვით.


არსებული ფოტოები





პირველი სართულის გეგმა მ 1:250

აზომვითი ნახაზი

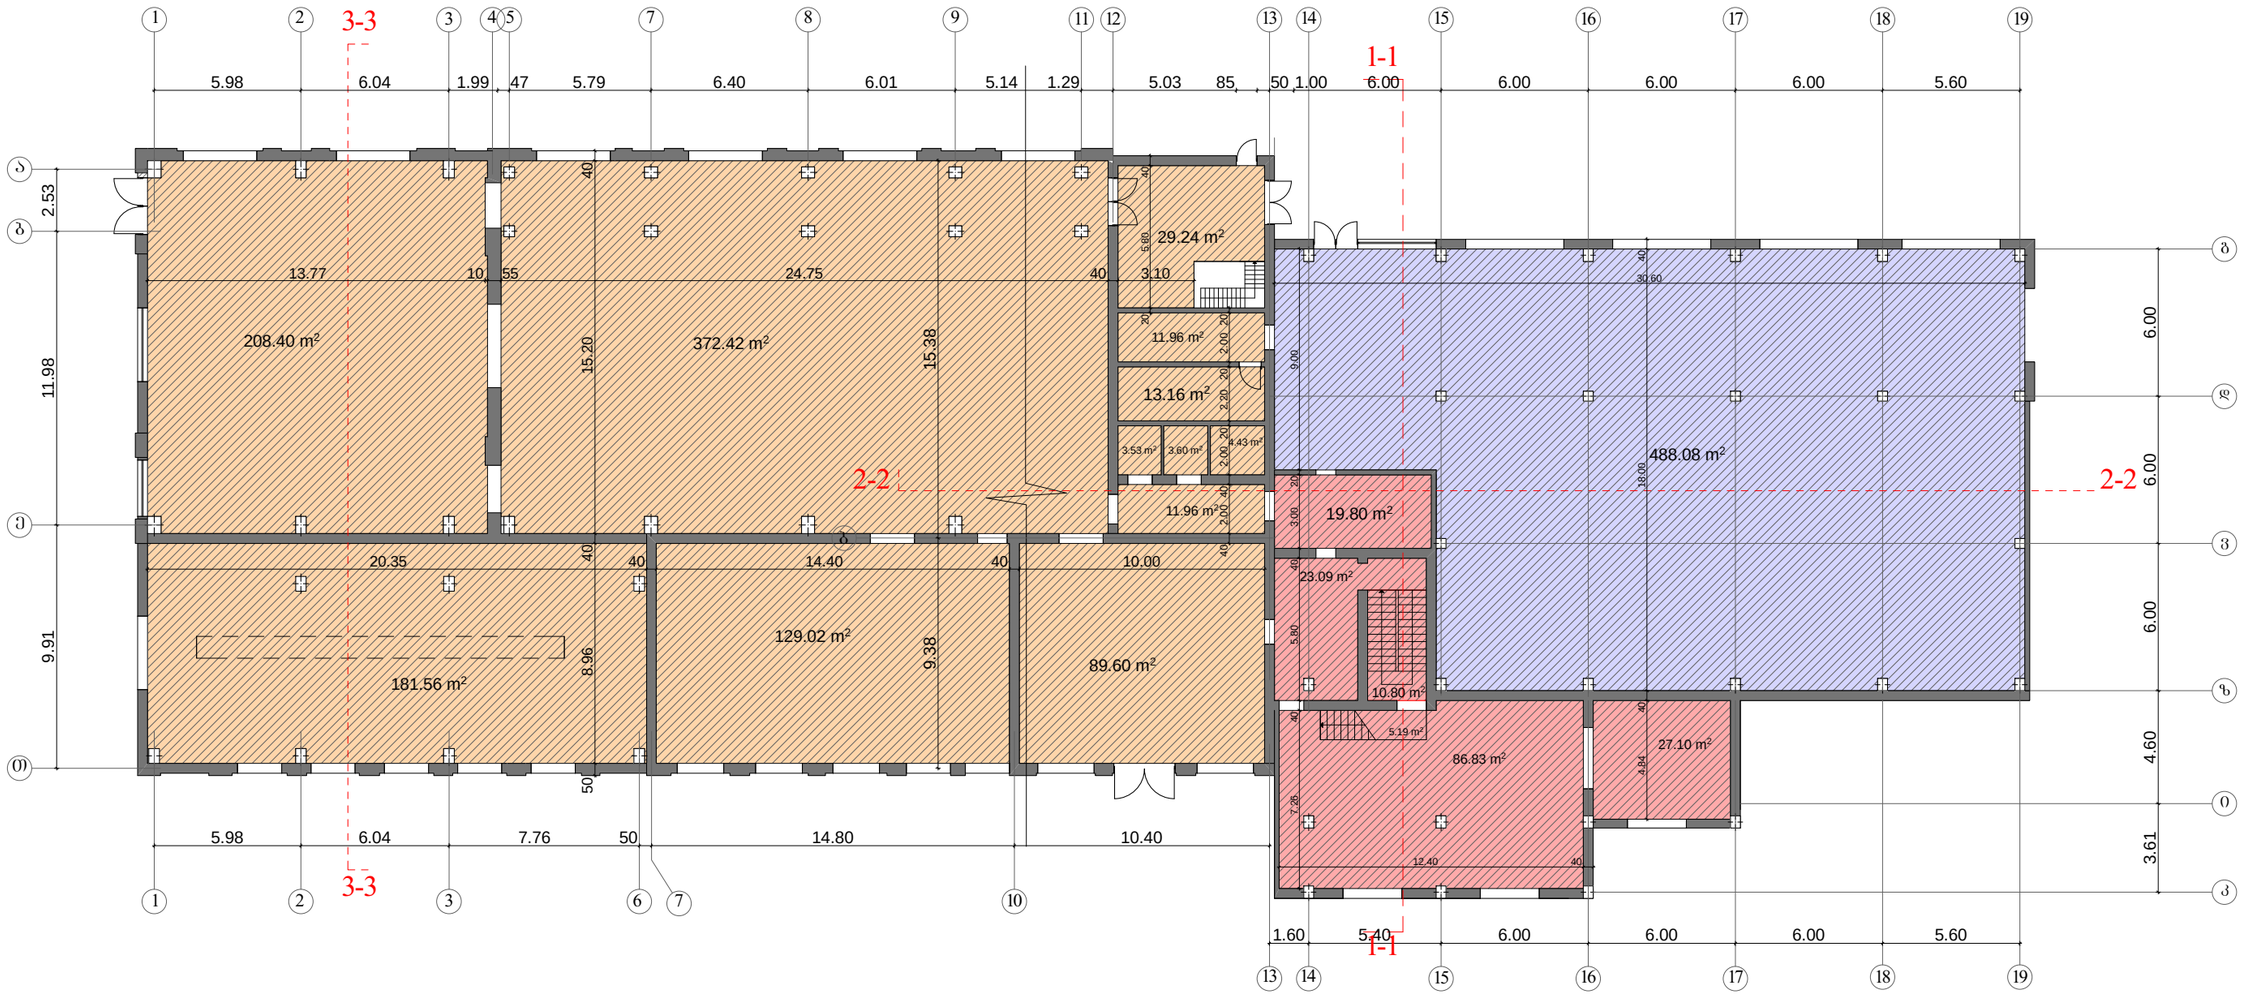


ფართობები პირველ სართულზე

	შენობა 067	1058,88 m²
	შენობა 068	488,08 m²
	შენობა 016	172,81 m²

შ. პ. ს. „არქ ქრიატიონ“						2017
დირექტორი		ო.ხუხაშვილი	პირველი სართულის გეგმა			
მთ.არქიტექტორი		ო.ხუხაშვილი				
არქიტექტორი		თ.ვაჩნაძე	მის: ქ.თბილისი, გამზირი დ.გურამიშვილი, №84 ს/კ 01.12.01.003.169			
			ფერცელი	ფურც.რ.	მასშტაბი	სტადია
			კ-1		1:100	პ.

მეორე სართულის გეგმა მ 1:250

აზომვითი ნახაზი

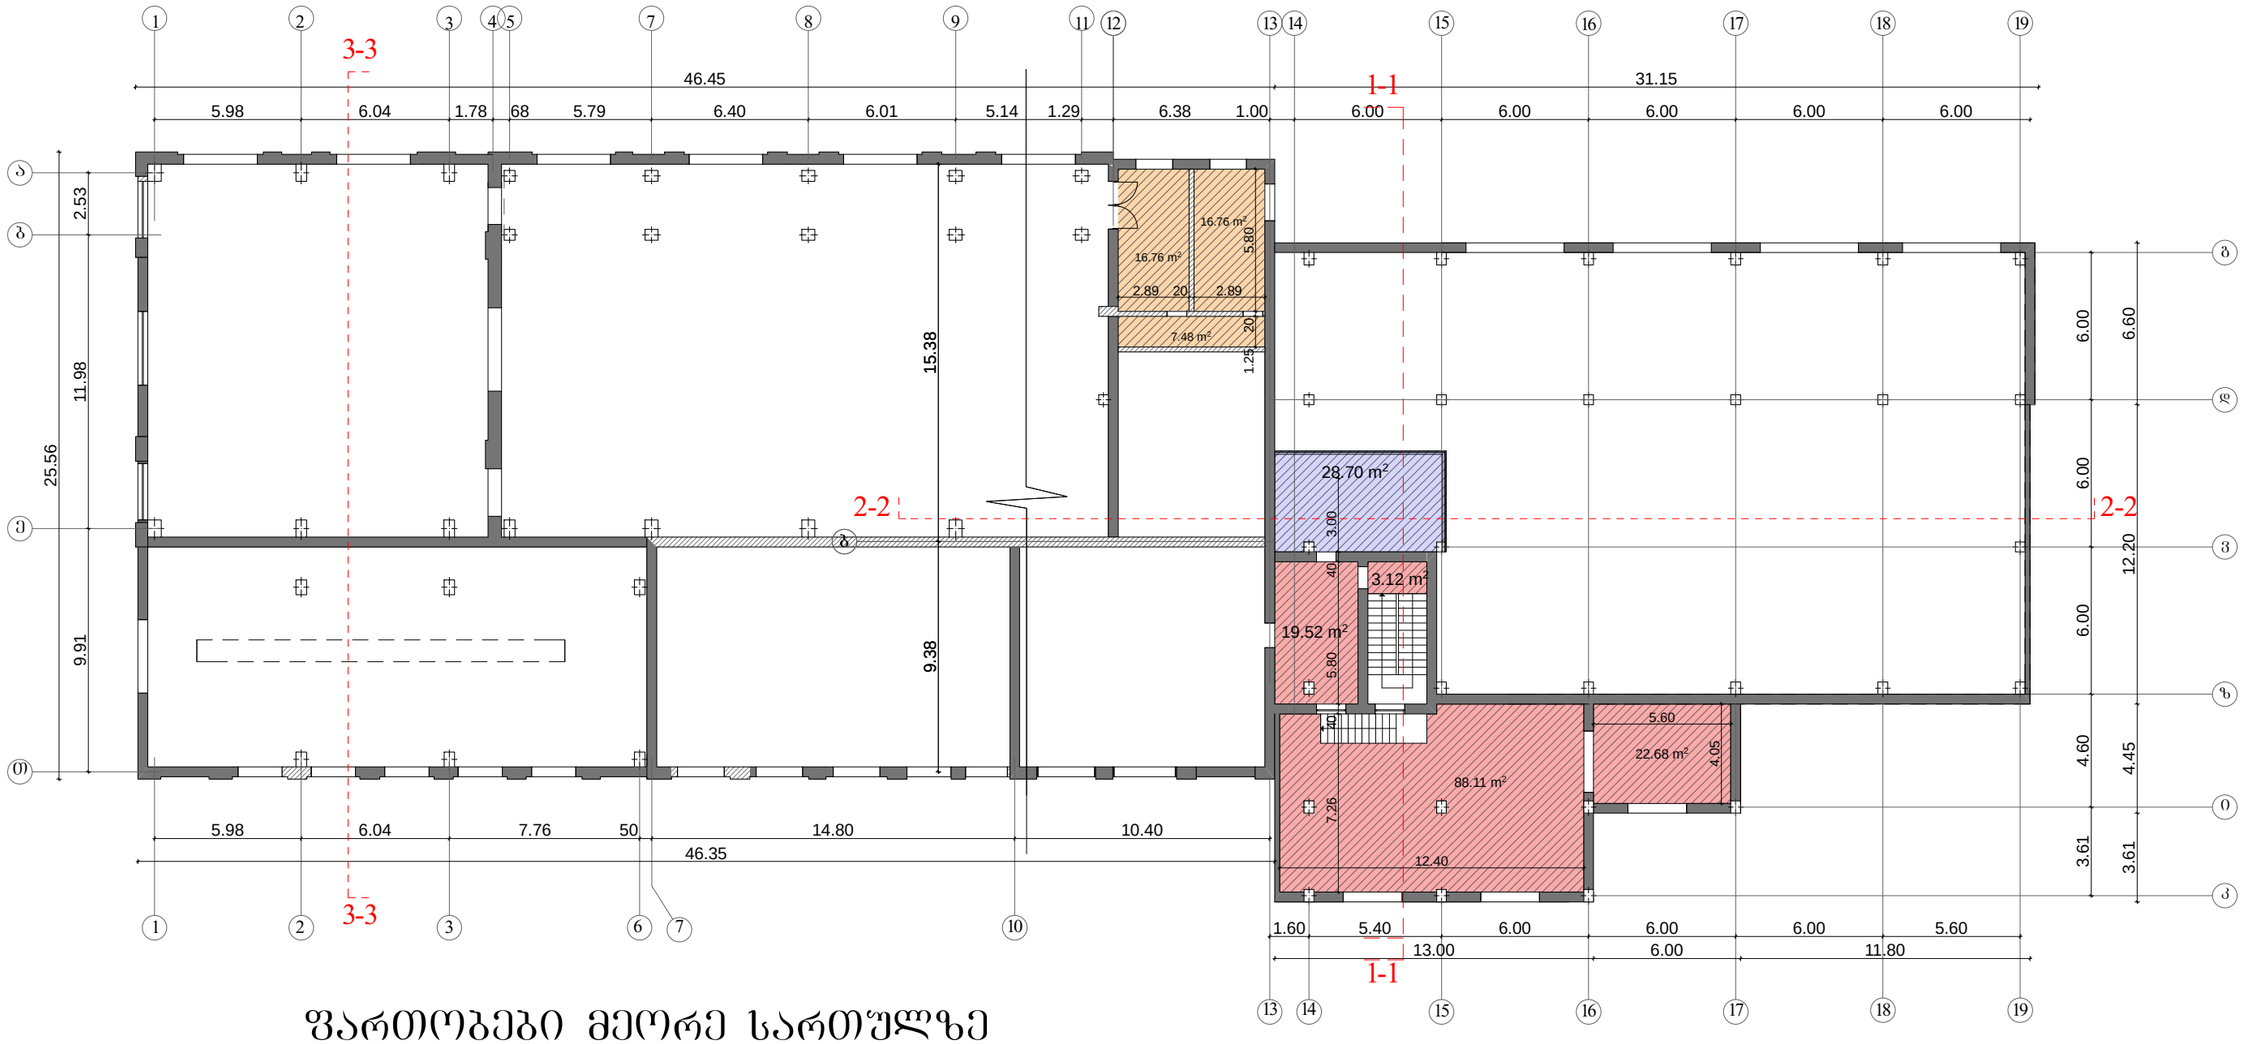


ფართობები მეორე სართულზე

	შენობა 067	42,00 m²
	შენობა 068	28,70 m²
	შენობა 016	133,43 m²

შ. პ. ს. „არქ ქრიატიონ“			2017			
დირექტორი		ო.ხუხაშვილი	მეორე სართულის გეგმა			
მთ.არქიტექტორი		ო.ხუხაშვილი				
არქიტექტორი		თ.ვაჩნაძე	მის: ქ.თბილისი, გამზირი დ.გურამიშვილი, №84 ს/კ 01.12.01.003.169			
			ფურცლი	ფურც.რ.	მასშტაბი	სტადია
			კ-1		1:100	პ.

სახურავის გეგმა მ 1:250


აზომვითი ნახაზი

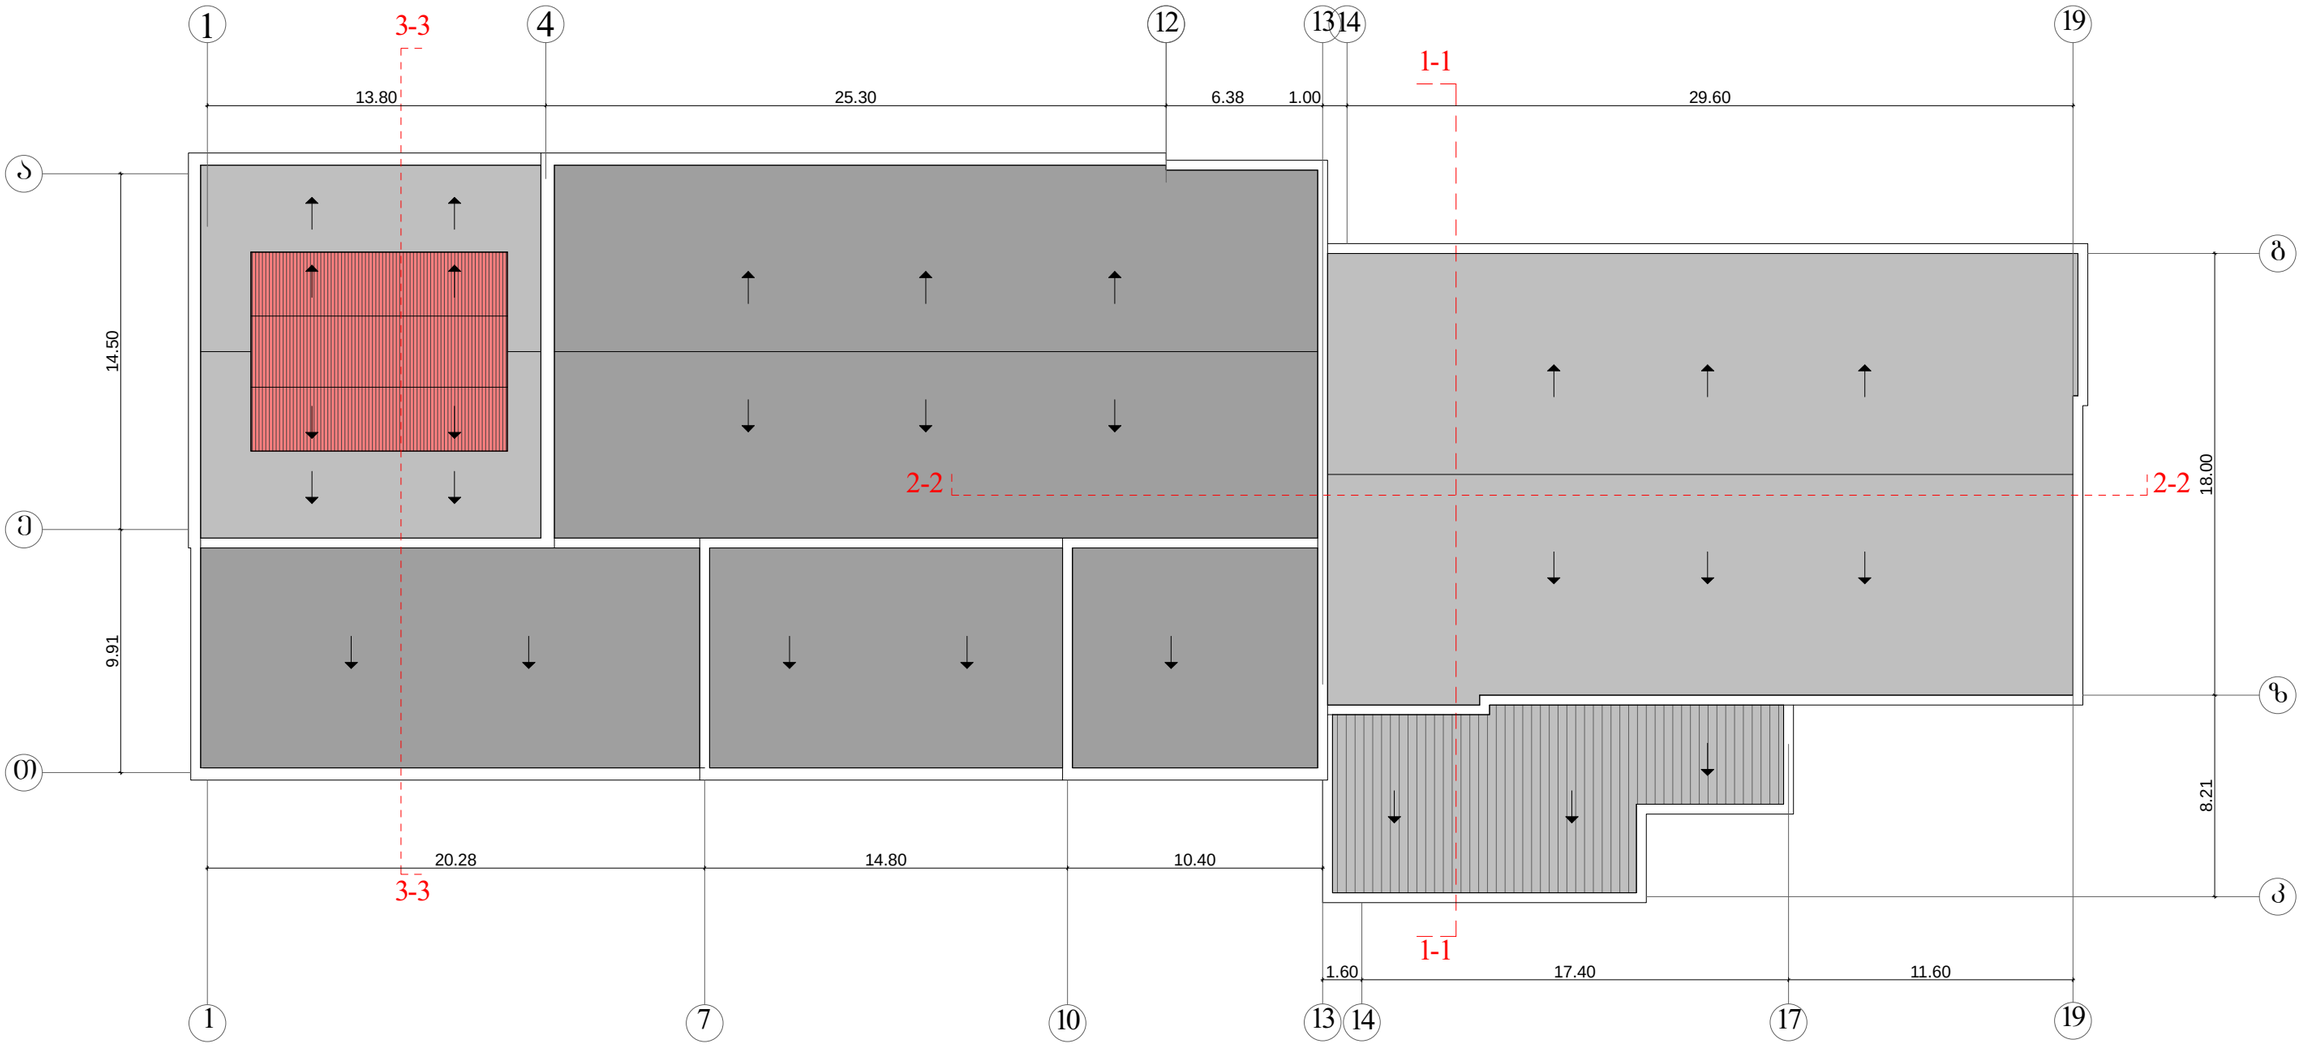

შ. პ. ს. „არქ ქრიატიონ“			2017			
დირექტორი		ო.ხუხაშვილი	სახურავის გეგმა			
მთ.არქიტექტორი		ო.ხუხაშვილი				
არქიტექტორი		თ.ვაჩნაძე	მის: ქ.თბილისი, გამზირი დ.გურამიშვილი, №84 ს/კ 01.12.01.003.169			
			ფურცელი	ფურც.რ.	მასშტაბი	სტადია
			კ-1		1:100	პ.

ჭრილი 1-1

აზომვითი ნახაზი

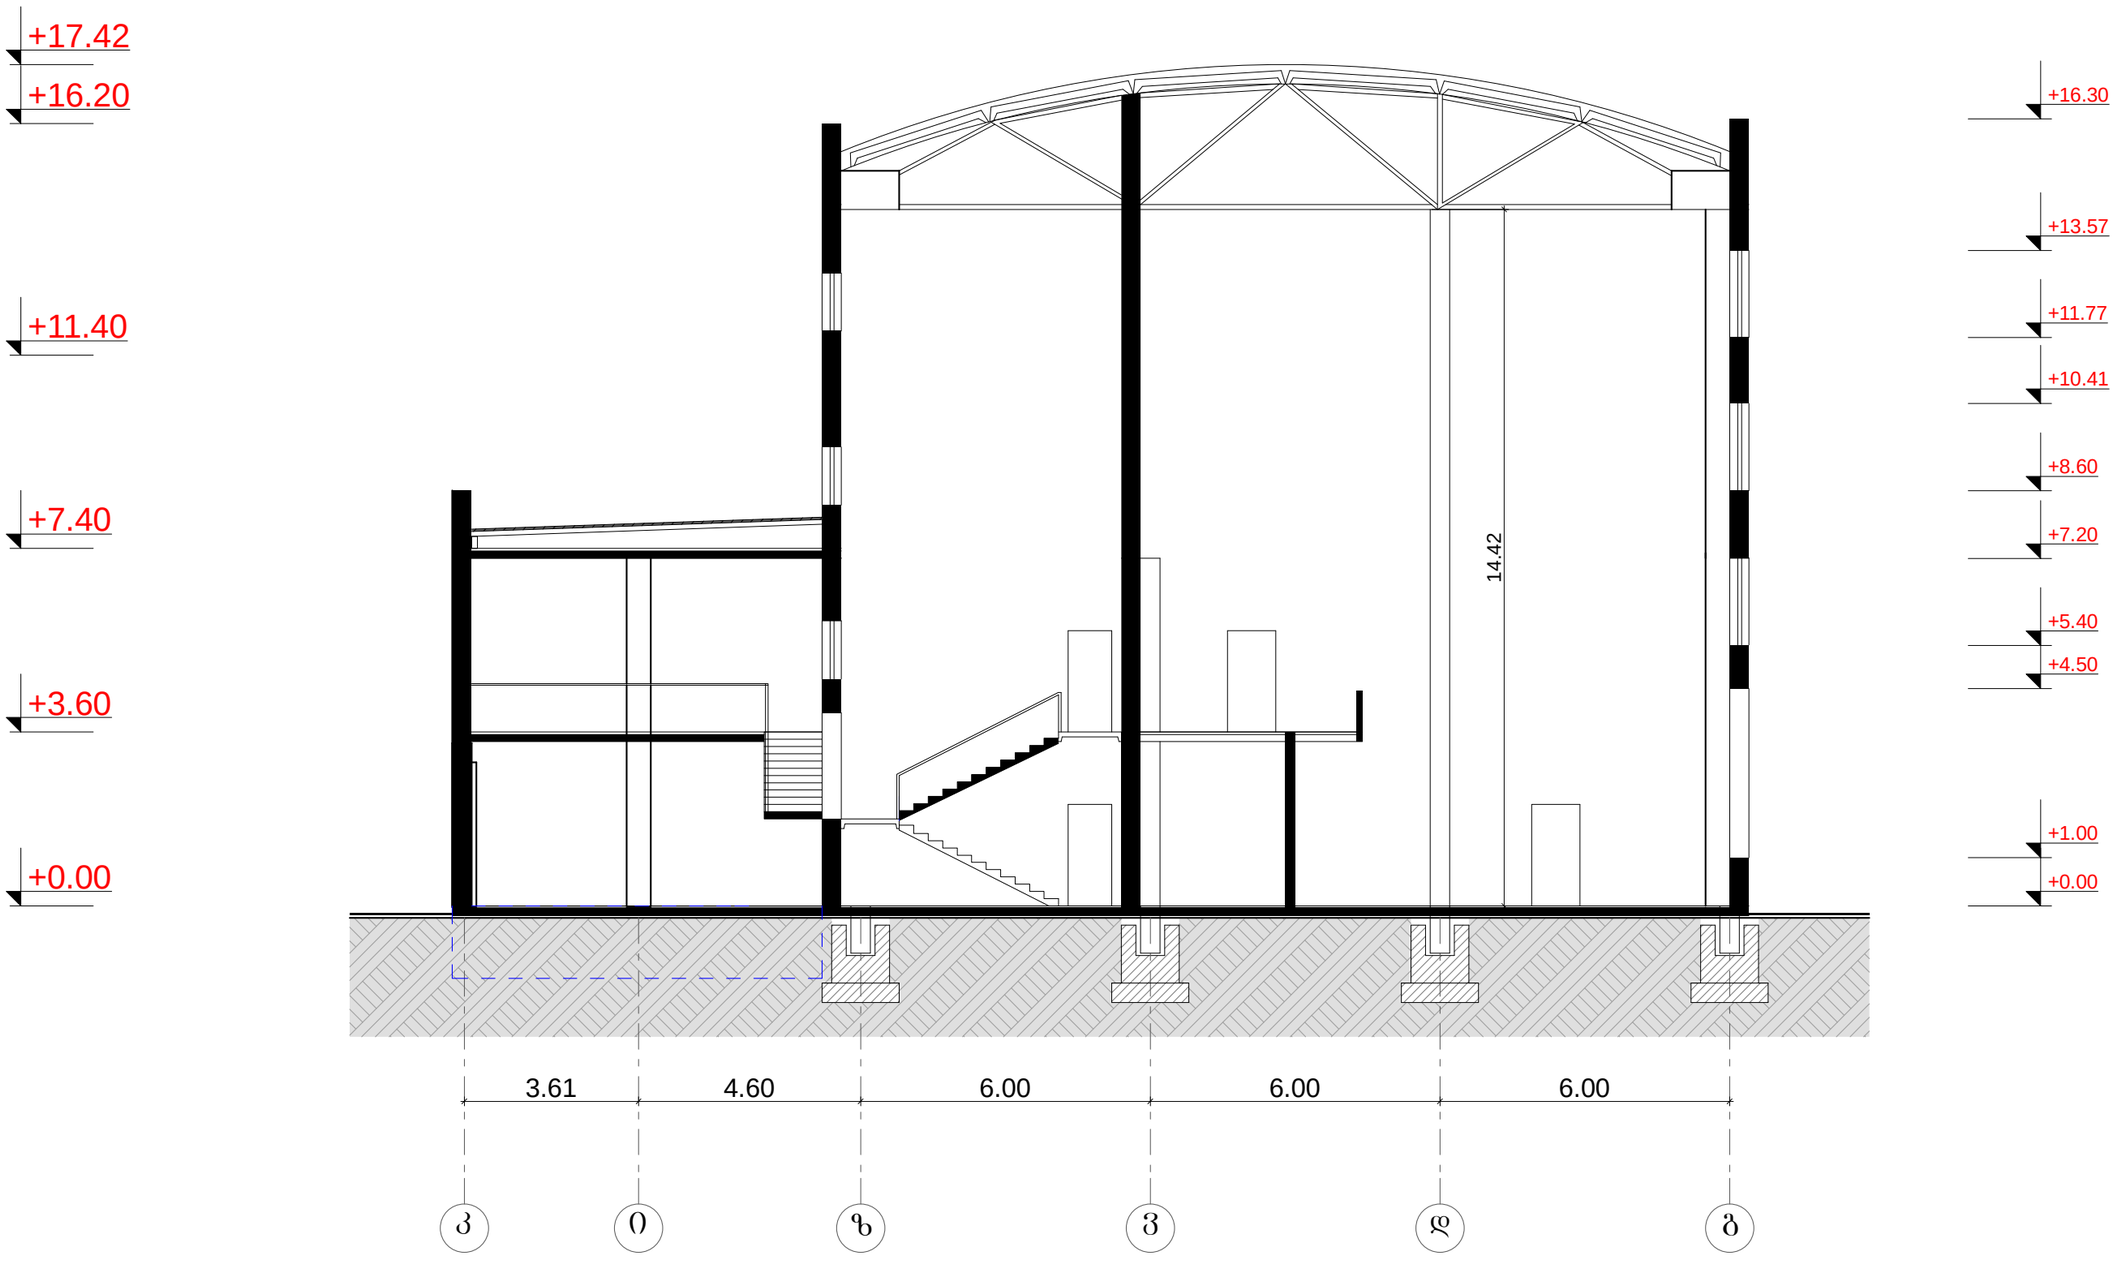


1-2

შ. პ. ს. „არქ ქრიატიონ“						2017
დირექტორი		ო.ხუხაშვილი	ჭრილი 1-1			
მთ.არქიტექტორი		ო.ხუხაშვილი				
არქიტექტორი		თ.ვანნაძე	მის: ქ.თბილისი, გამზირი დ.გურამიშვილი, №84 ს/კ 01.12.01.003.169			
			ფურცელი	ფურც.რ.	მასშტაბი	სტადია
			კ-1		1:100	პ.

ჭრილი 2-2


აზომვითი ნახაზი

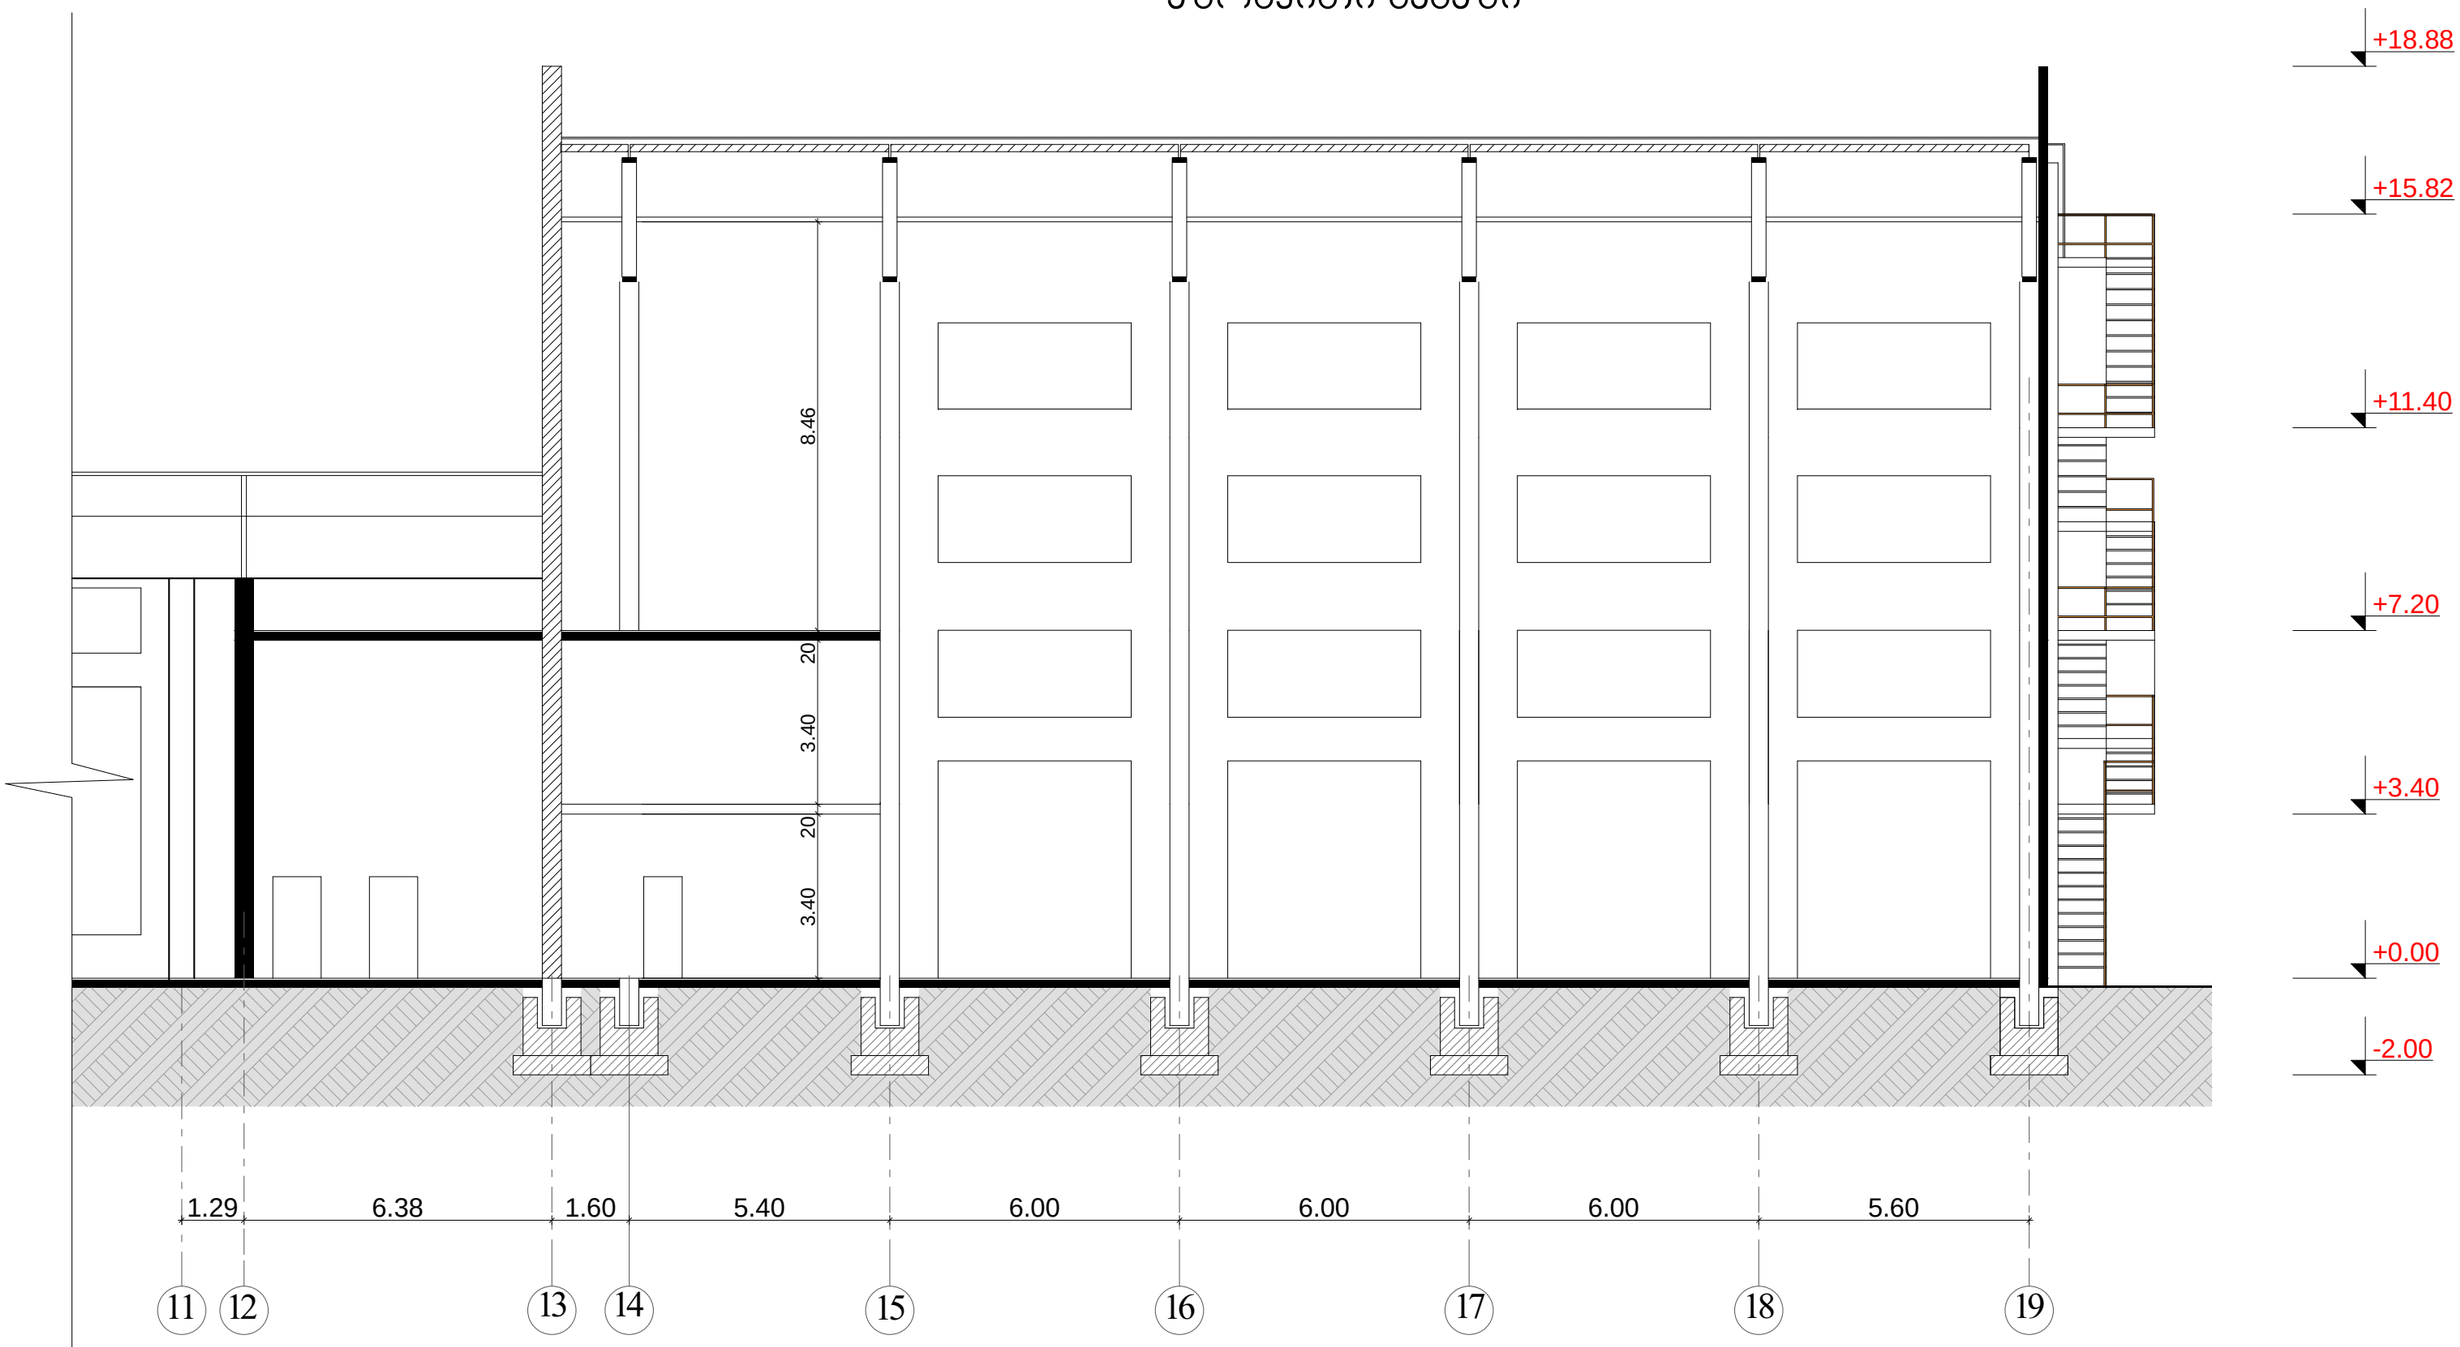

შ. პ. ს. „არქ ქრიატიონ“					2017
დირექტორი		ო.ხუხაშვილი	ჭრილი 2-2		
მთ.არქიტექტორი		ო.ხუხაშვილი			
არქიტექტორი		თ.ვანნაძე	მის: ქ.თბილისი, გამზირი დ.ვურამიშვილი, №84 ს/კ 01.12.01.003.169		
			ფურცელი	მასშტაბი	სტადია
			კ-1	1:100	პ.

ჭრილი 3-3

აზომვითი ნახაზი

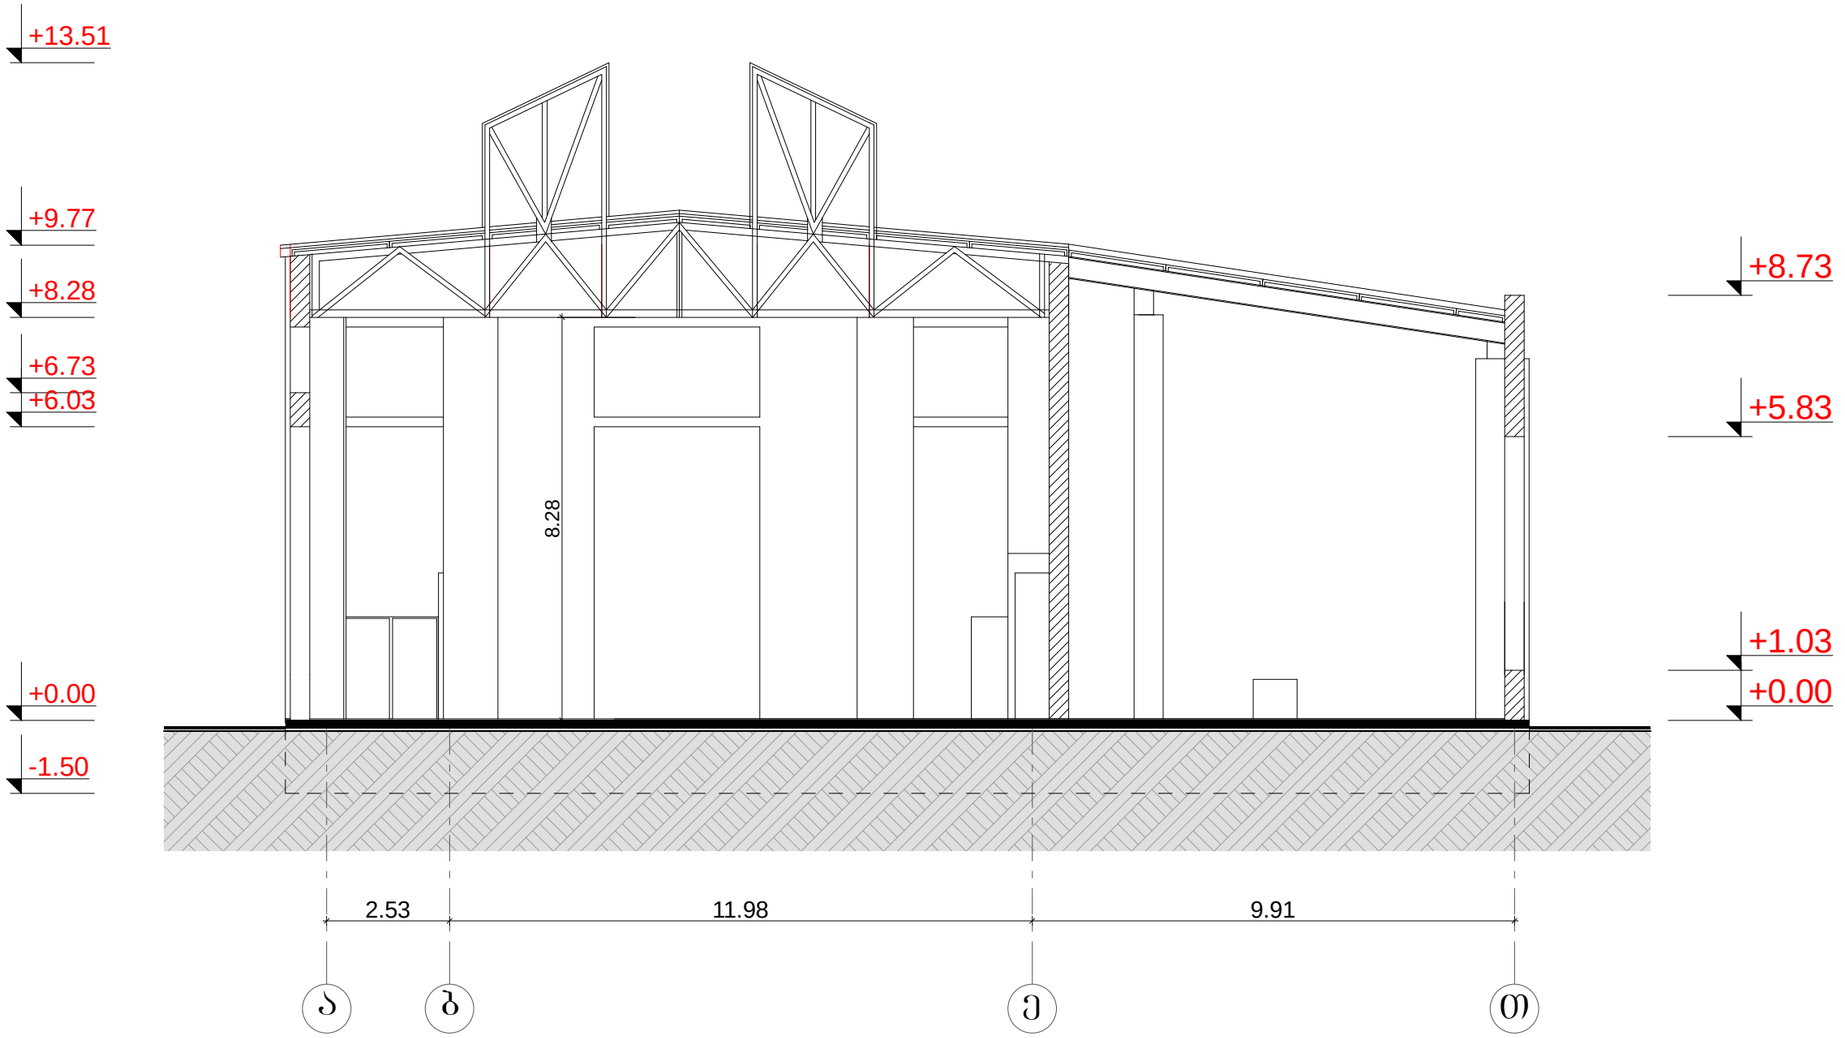

შ. პ. ს. „არქ ქრიატიონ“			2017
დირექტორი		ო.ხუხაშვილი	ჭრილი 3-3
მთ.არქიტექტორი		ო.ხუხაშვილი	
არქიტექტორი		თ.ჯანჩაძე	მის: ქ.თბილისი, გამზირი დ.აღმაშენებელი, №84 ს/კ 01.12.01.003.169
			ფურცელი / ფურც.რ. / მასშტაბი / სტადია
			ა-1 / 1:100 / პ.