ფასადი A-D მ 1:100

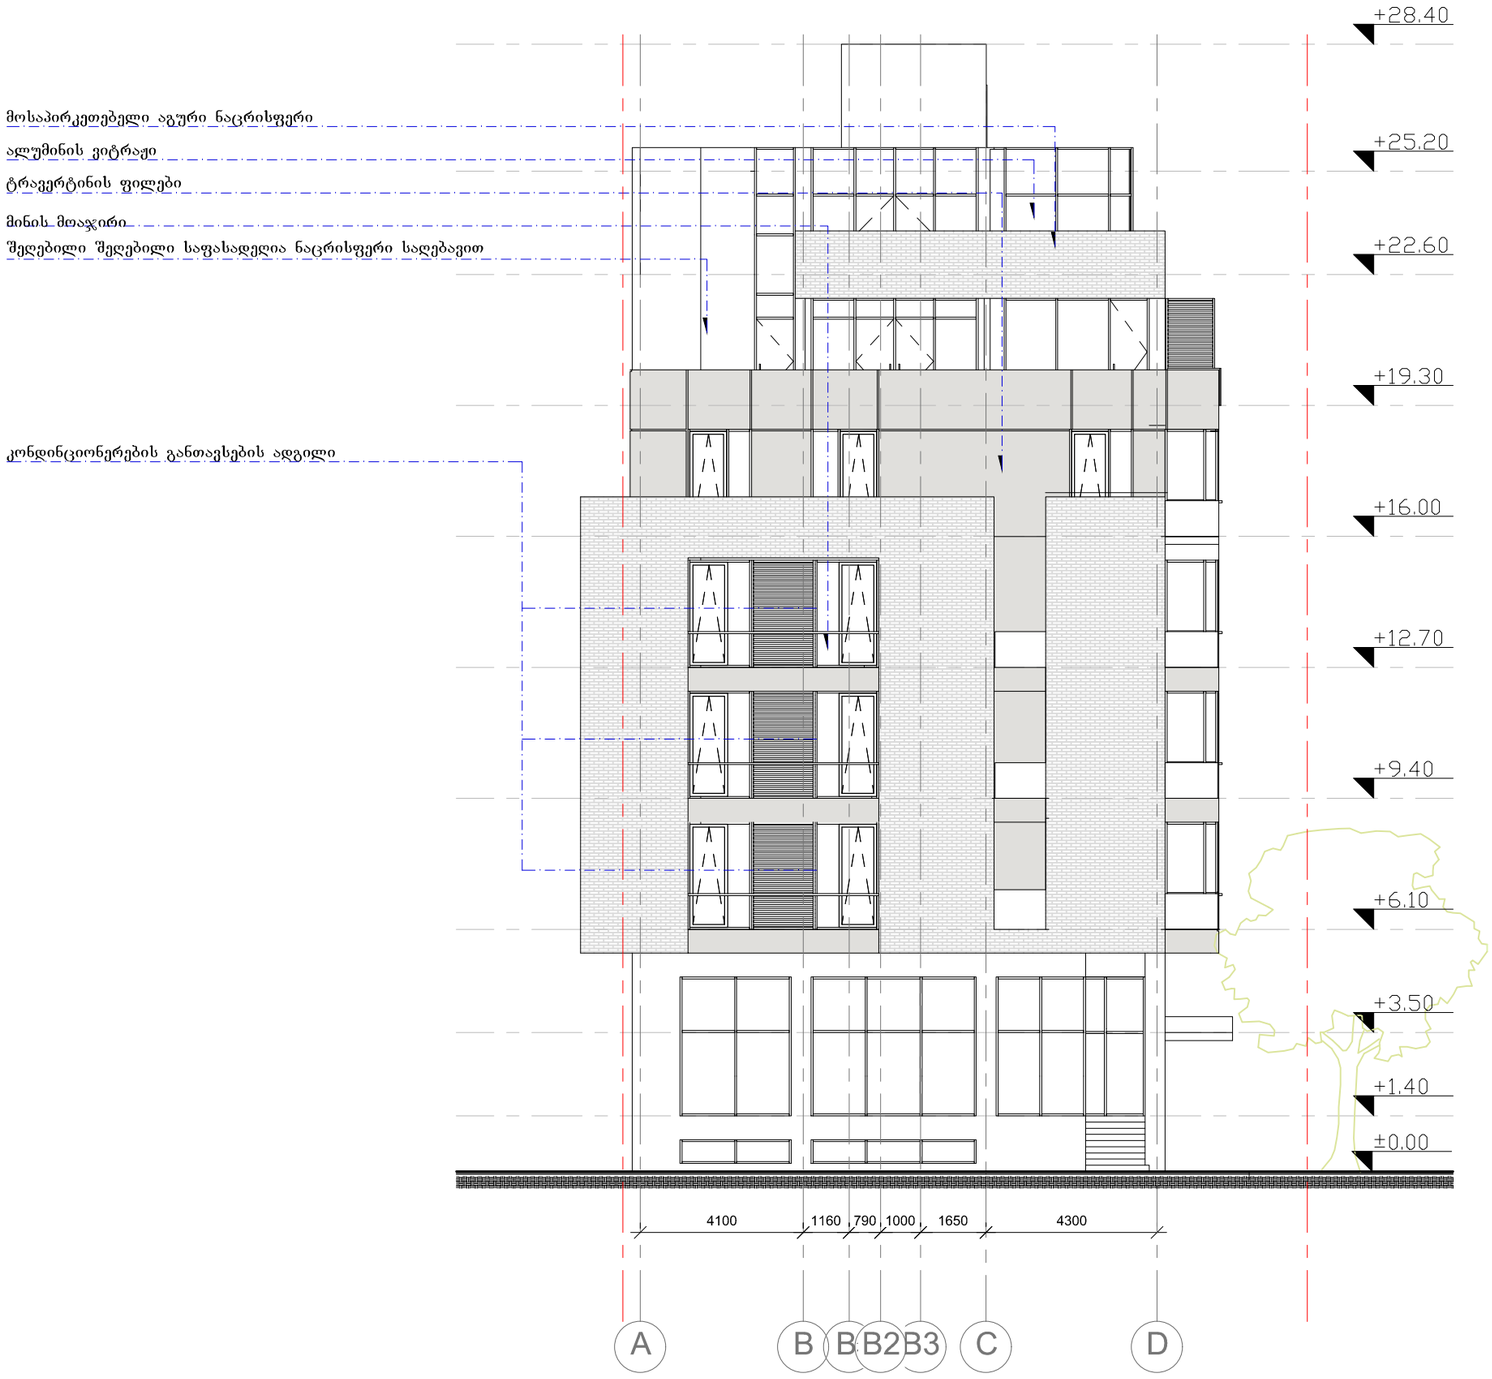

ფორმატი-3	დაკვეთა №	

შენიშვნები:

1. ნახაზზე ზომები მოცემულია მეტრებში.

2. ნახაზის ყველა ცვლილება მშენებლობისას მეთანხმებული უნდა იყოს პროექტის ავტორთან

ტექნიკურ-ეკონომიკური მაჩვენებლები:

პირობითი ნიშნები:

⑥ –	– ჯედელი
–	– ტიხარი
–	– რიგელი
ა-ნ –	– დიაფრაგმა
ფ-ნ –	– პოლონა
მ-ნ –	– ღერძის ხაზი
ფარ-ნ	– საპროექტო საზღვარი

დამკვეთი

მისამართი
ევდოშვილის ქუჩა

პროექტის სახელწოდება
სასტუმრო

თანამდებობა	გვარი	ხელმოწერა	თარიღი
დირექტორი	ო.ხუსაშვილი		
ავტორი	ლ.ხუსაშვილი		
ავტორი	ა. ჯავახიშვილი		

მასშტაბი	1:100	ნახაზი:
თარიღი		გეგმა ნიშნულზე -3.20

სტადია	ფურცელი	ფურცლები
პროექტი	ა-2	ა-16

ფასადი 1-4 მ 1:100



ფორმატი-3	დაკვეთა №	

შენიშვნები:

1. ნახაზზე ზომები მოცემულია მეტრებში.
2. ნახაზის ყველა ცვლილება მშენებლობისას შეთანხმებული უნდა იყოს პროექტის ავტორთან

ტექნიკურ-ეკონომიკური მაჩვენებლები:

პირობითი ნიშნები:

⑥ –	– კედელი
–	– ტიხარი
–	– რიგელი
კ-ნ –	– დიაფრაგმა
ფ-ნ –	– კოლონა
მ-ნ –	– ღერძის ხაზი
ფარ-ნ	– საკადასტრო საზღვარი

დამკვეთი

მისამართი
ევდოშვილის ქუჩა

პროექტის სახელწოდება
სასტუმრო

თანამდებობა	გვარი	ხელმოწერა	თარიღი
დირექტორი	ო.ხუხაშვილი		
ავტორი	ლ.ხუხაშვილი		
ავტორი	ა. ჯავახიშვილი		

მასშტაბი	1:100	ნახაზი: გეგმა ნიშნულზე -3.20
თარიღი		

სტადია	ფურცელი	ფურცლები
პროექტი	ა-2	ა-16

ფასადი 4-1 მ 1:100

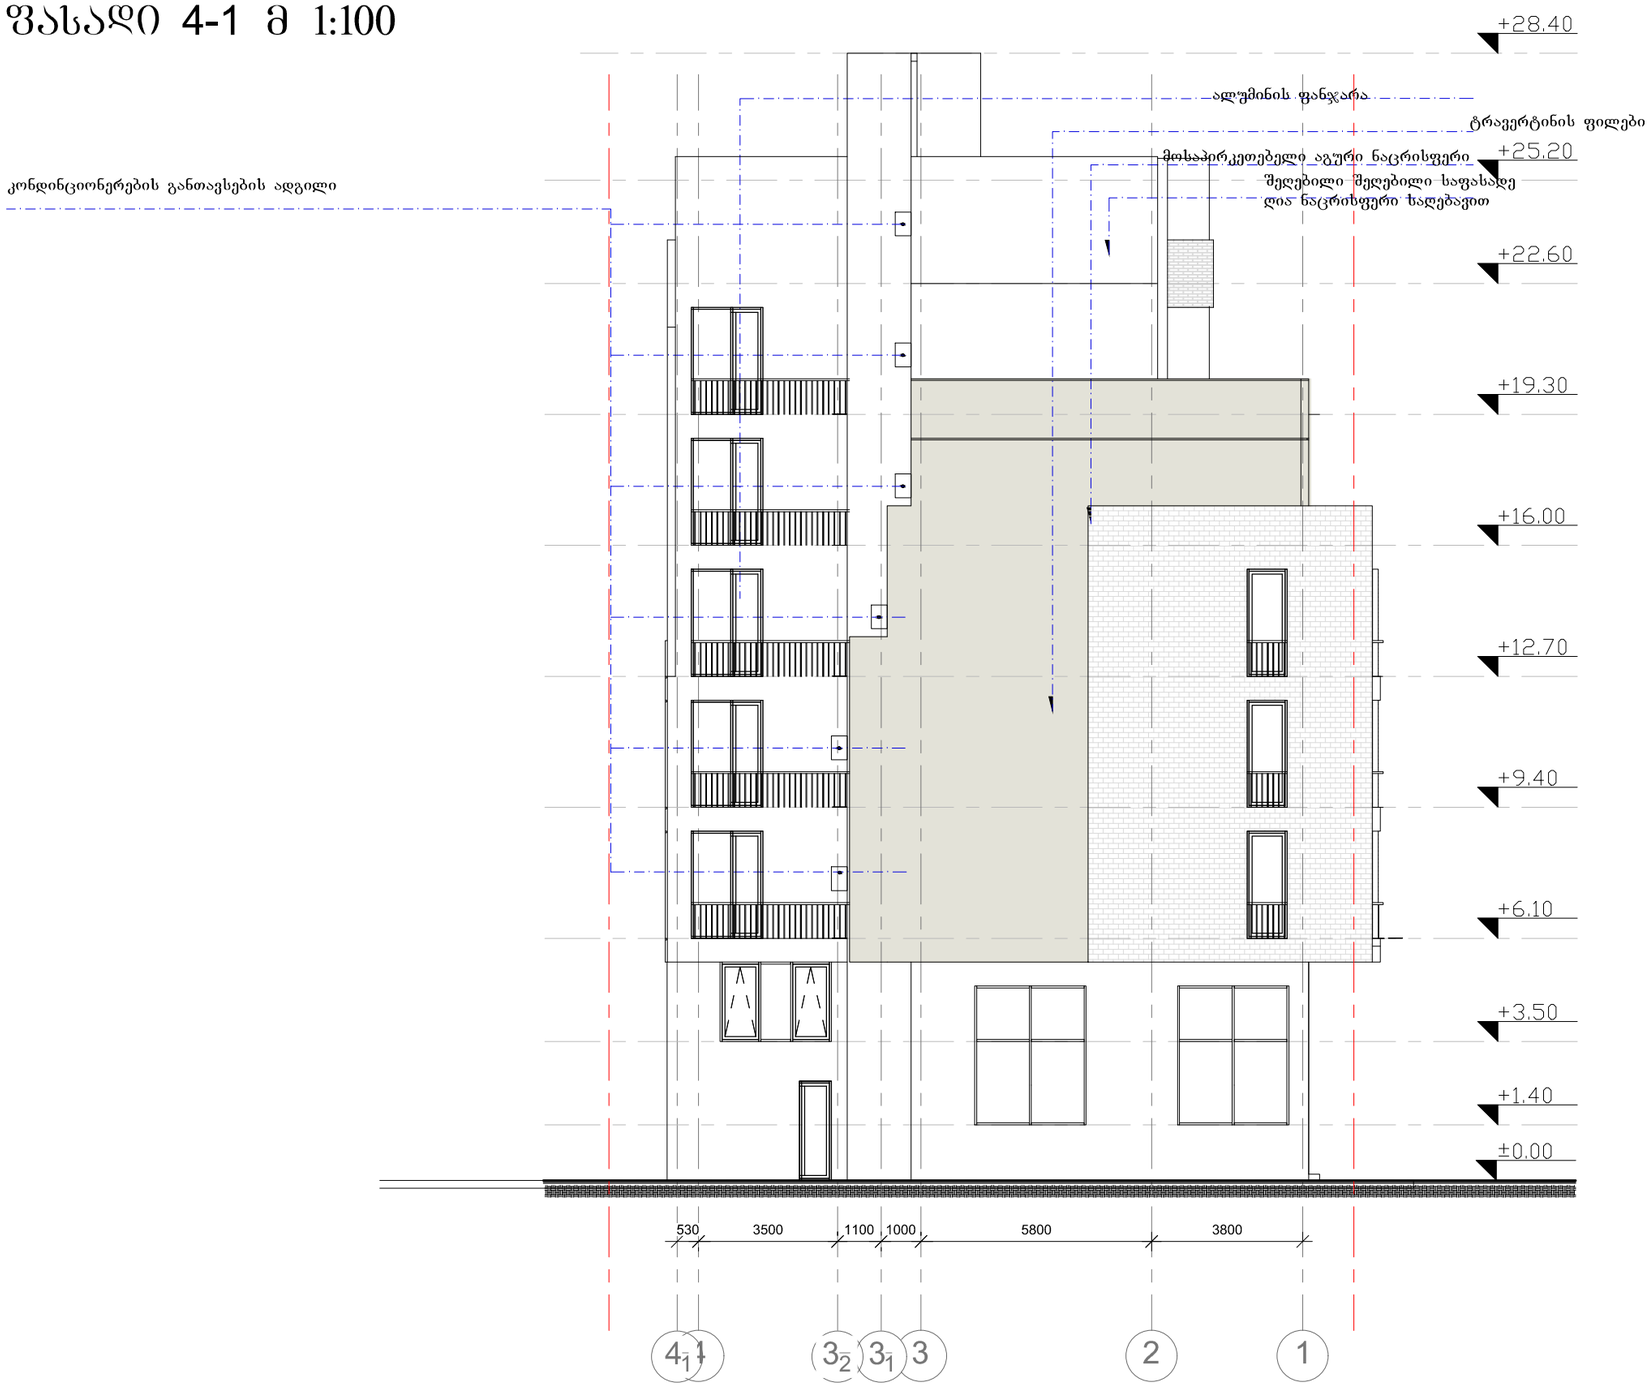

ფორმატი-3	დაკვეთა №	

შენიშვნები:

1. ნახაზზე ზომები მოცემულია მეტრებში.

2. ნახაზის ყველა ცვლილება მშენებლობისას შეთანხმებული უნდა იყოს პროექტის ავტორთან

ტექნიკურ-ეკონომიკური მაჩვენებლები:

პირობითი ნიშნები:

⑥ –	– აჯდელი
–	– ტიხარი
–	– რიგელი
ა-ნ –	– დიაფრაგმა
ფ-ნ –	– პოლონა
მ-ნ –	– ღერძის ხაზი
ფარ-ნ	– საანგარიშო საზღვარი

დამკვეთი

მისამართი
ევდოშვილის ქუჩა

პროექტის სახელწოდება
სასტუმრო

თანამდებობა	გვარი	ხელმოწერა	თარიღი
დირექტორი	ო.ხუხაშვილი		
ავტორი	ლ.ხუხაშვილი		
ავტორი	ა. ჯავახიშვილი		

მასშტაბი	1:100	ნახაზი:
თარიღი		გეგმა ნიშნულზე -3.20

სტადია	ფურცელი	ფურცლები
პროექტი	ა-2	ა-16

ფასადი D-A მ 1:100

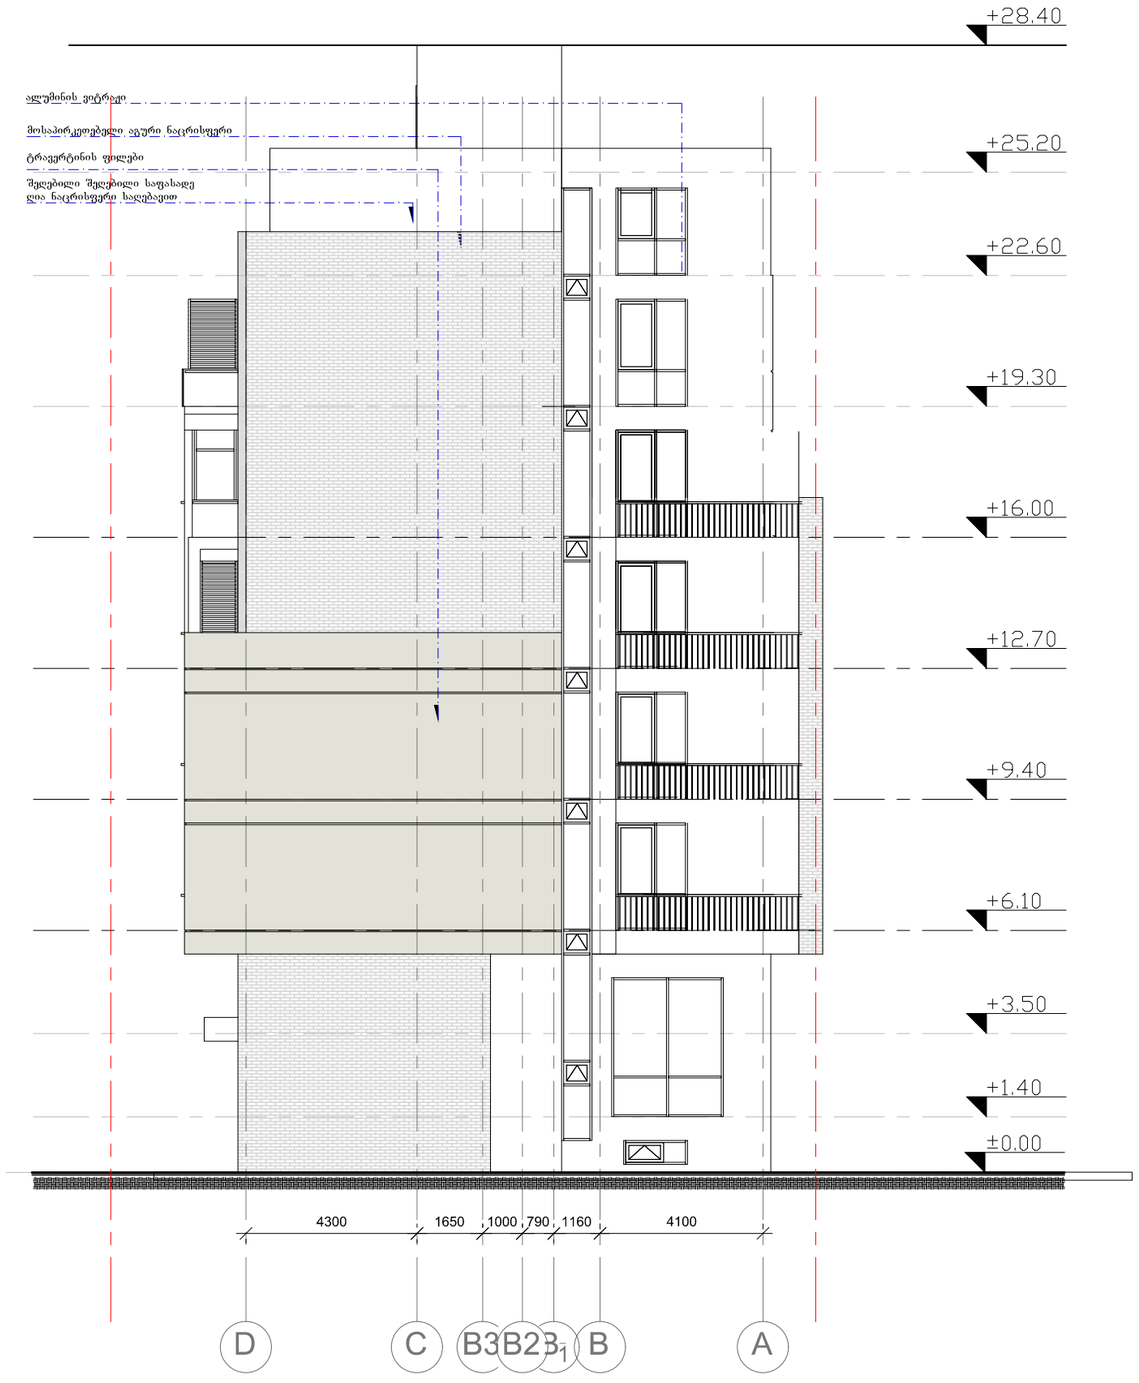

ფორმატი-3	დაკვეთა №	

შენიშვნები:

1. ნახაზზე ზომები მოცემულია მეტრებში.

2. ნახაზის ყველა ცვლილება მშენებლობისას მეთანხმებული უნდა იყოს პროექტის ავტორთან

ტექნიკურ-ეკონომიკური მაჩვენებლები:

პირობითი ნიშნები:

⑥ –	– კედელი
–	– ტიხარი
–	– რიგელი
ა-ნ –	– დიაფრაგმა
ფ-ნ –	– კოლონა
მ-ნ –	– ღერძის ხაზი
ფარ-ნ	– საპროექტო საზღვარი

დამკვეთი

მისამართი

ევდოშვილის ქუჩა

პროექტის სახელწოდება

სასტუმრო

თანამდებობა	გვარი	ხელმოწერა	თარიღი
დირექტორი	ო.ხუხაშვილი		
ავტორი	ლ.ხუხაშვილი		
ავტორი	ა. ჯავახიშვილი		

მასშტაბი	1:100	ნახაზი:
თარიღი		გეგმა ნიშნულზე -3.20

სტადია	ფურცელი	ფურცლები
პროექტი	ა-2	ა-16