
საპროექტო ტერიტორია

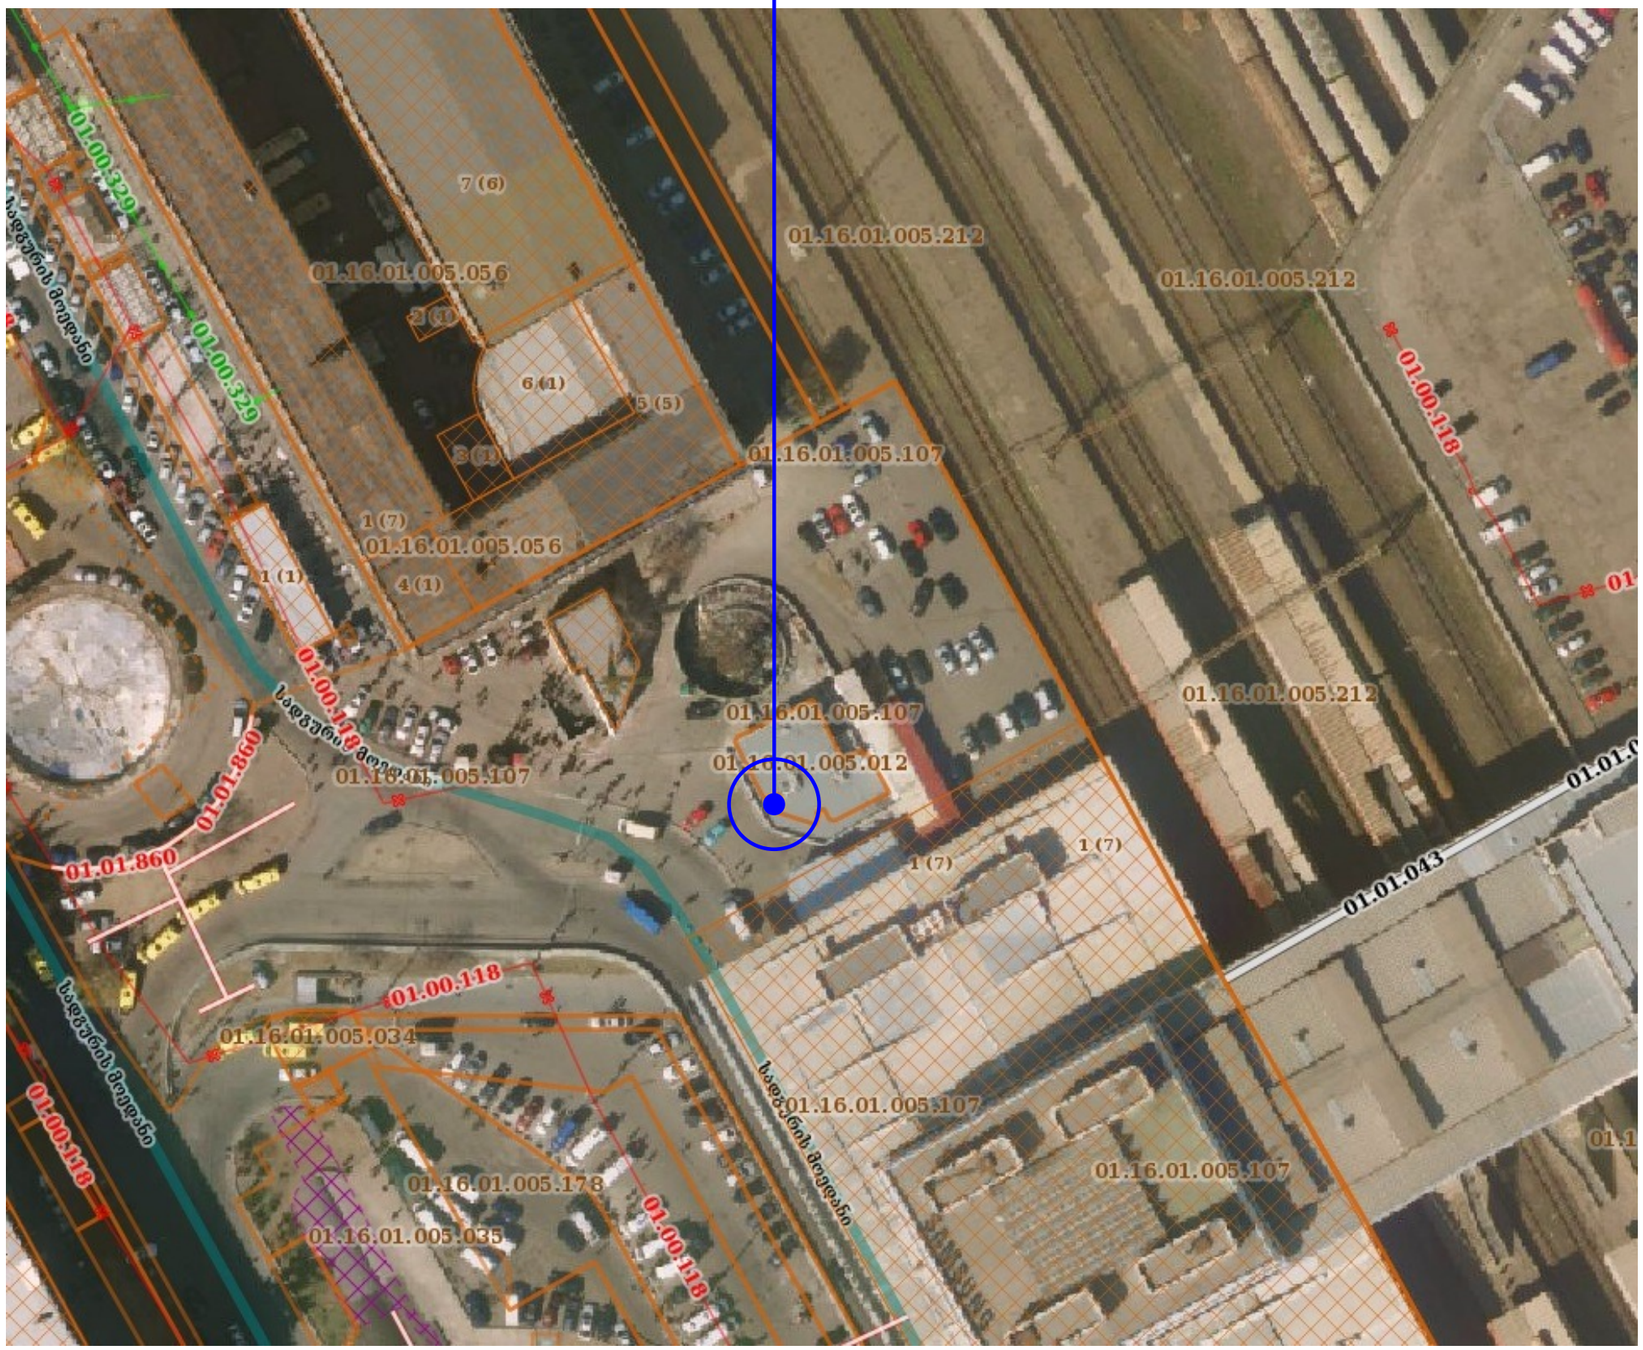

ფორ. A-3	დაკვეთა	

ექსპლიკაცია

პირობითი ნიშნები

შენიშვნები:

დამკვეთი	ს.ს. თიბისი ბანკი	
მისამართი	მარჯანიშვილის გამზირი №7	
პროექტის სახელწოდება	პანდუსის მოწყობა რკინიგზის სადგურის მიმდებარე ტერიტორიაზე არსებულ სერვისცენტრის შესასვლელთან	
თანამდებობა	გვარი	ხელმოწერა
დირექტორი	ზ. სუჯაშვილი	
არქიტექტორი	ბ. სუჯაშვილი	
არქიტექტორი	ი. სუჯაშვილი	


შ.პ.ს. „სუჯა“

არქიტექტურული ნაწილი

მასშტაბი	
თარიღი	2017 წ.

სიტუაციური გეგმა

სტადია	ფურცელი	ფურცლები
ა	-	-

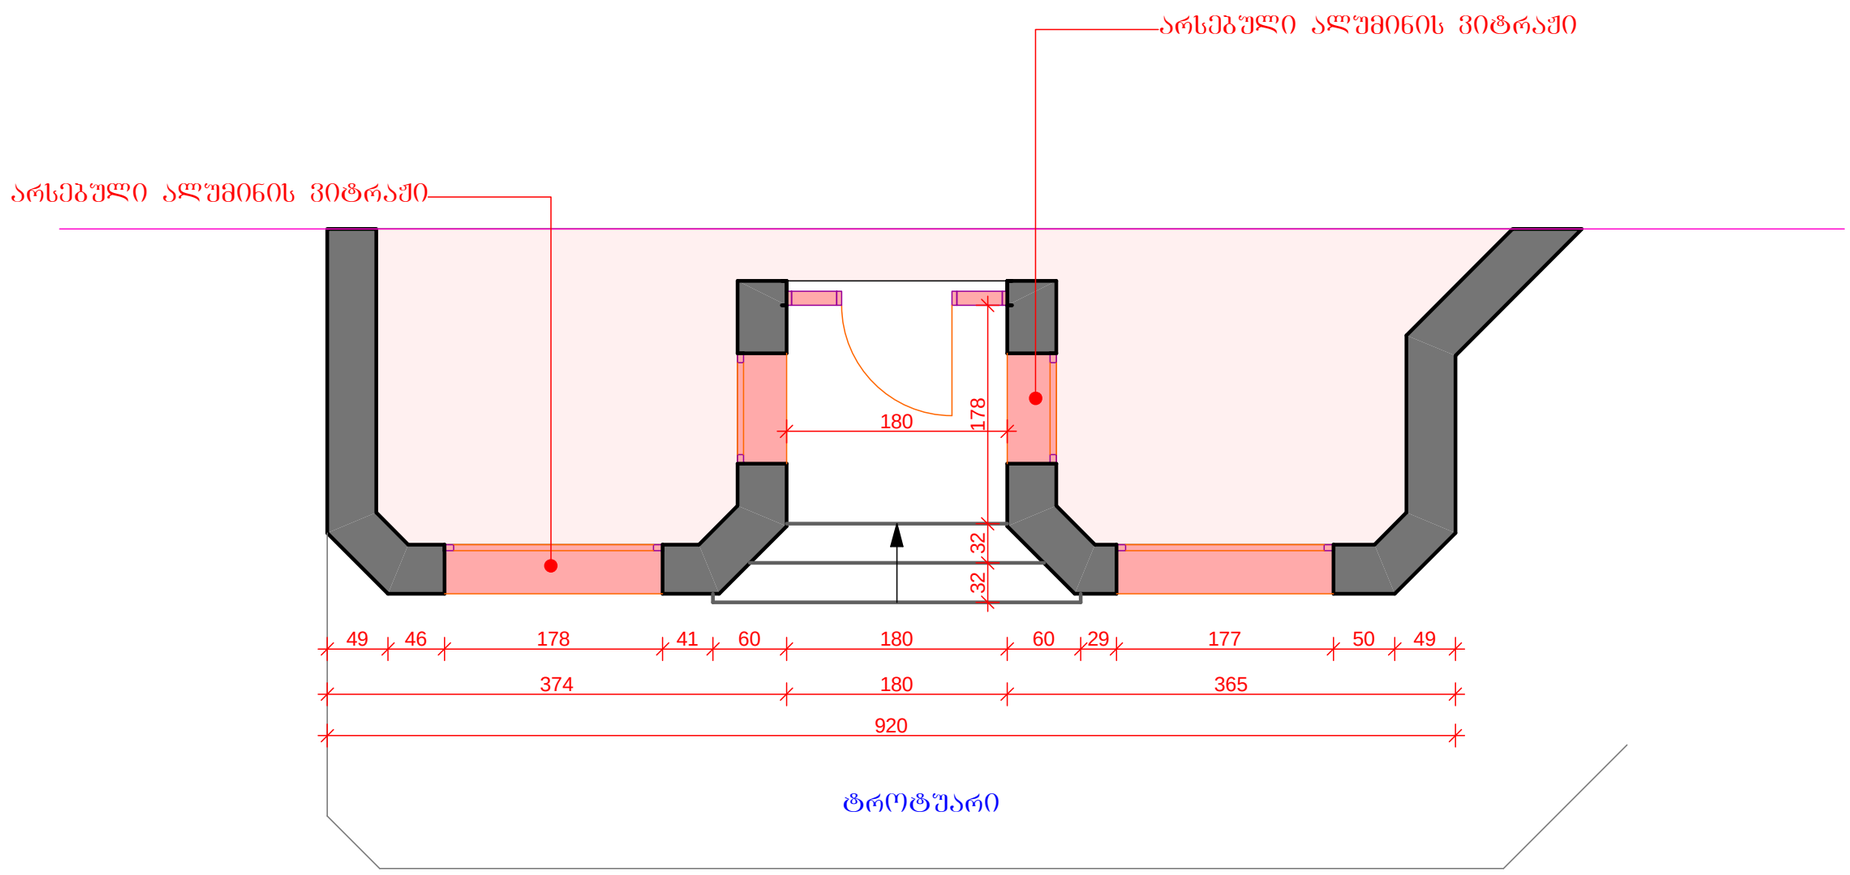

ფორ. A-3	დაკვეთა	

ექსპლიკაცია

პირობითი ნიშნები

±0,00 — არქიტექტურული ნიშნული

1 — ჭრილის ხაზი

კედელი

თაბაშირ მუყაოს კედელი

შენიშვნები:


დამკვეთი	ს.ს. თიბისი ბანკი	
მისამართი	მარჯანიშვილის გამზირი №7	
პროექტის სახელწოდება	პანდუსის მოწყობა რკინიგზის სადგურის მიმდებარე ტერიტორიაზე არსებულ სერვისცენტრის შესასვლელთან	
თანამდებობა	გვარი	ხელმოწერა
დირექტორი	ზ. სუჯაშვილი	
არქიტექტორი	ბ. სუჯაშვილი	
არქიტექტორი	ი. სუჯაშვილი	

შ.პ.ს. „სუჯა“

არქიტექტურული ნაწილი

მასშტაბი	1 : 50	გეგმა /არსებული/
თარიღი	2017 წ.	

სტადია	ფურცელი	ფურცლები
ა	-	-

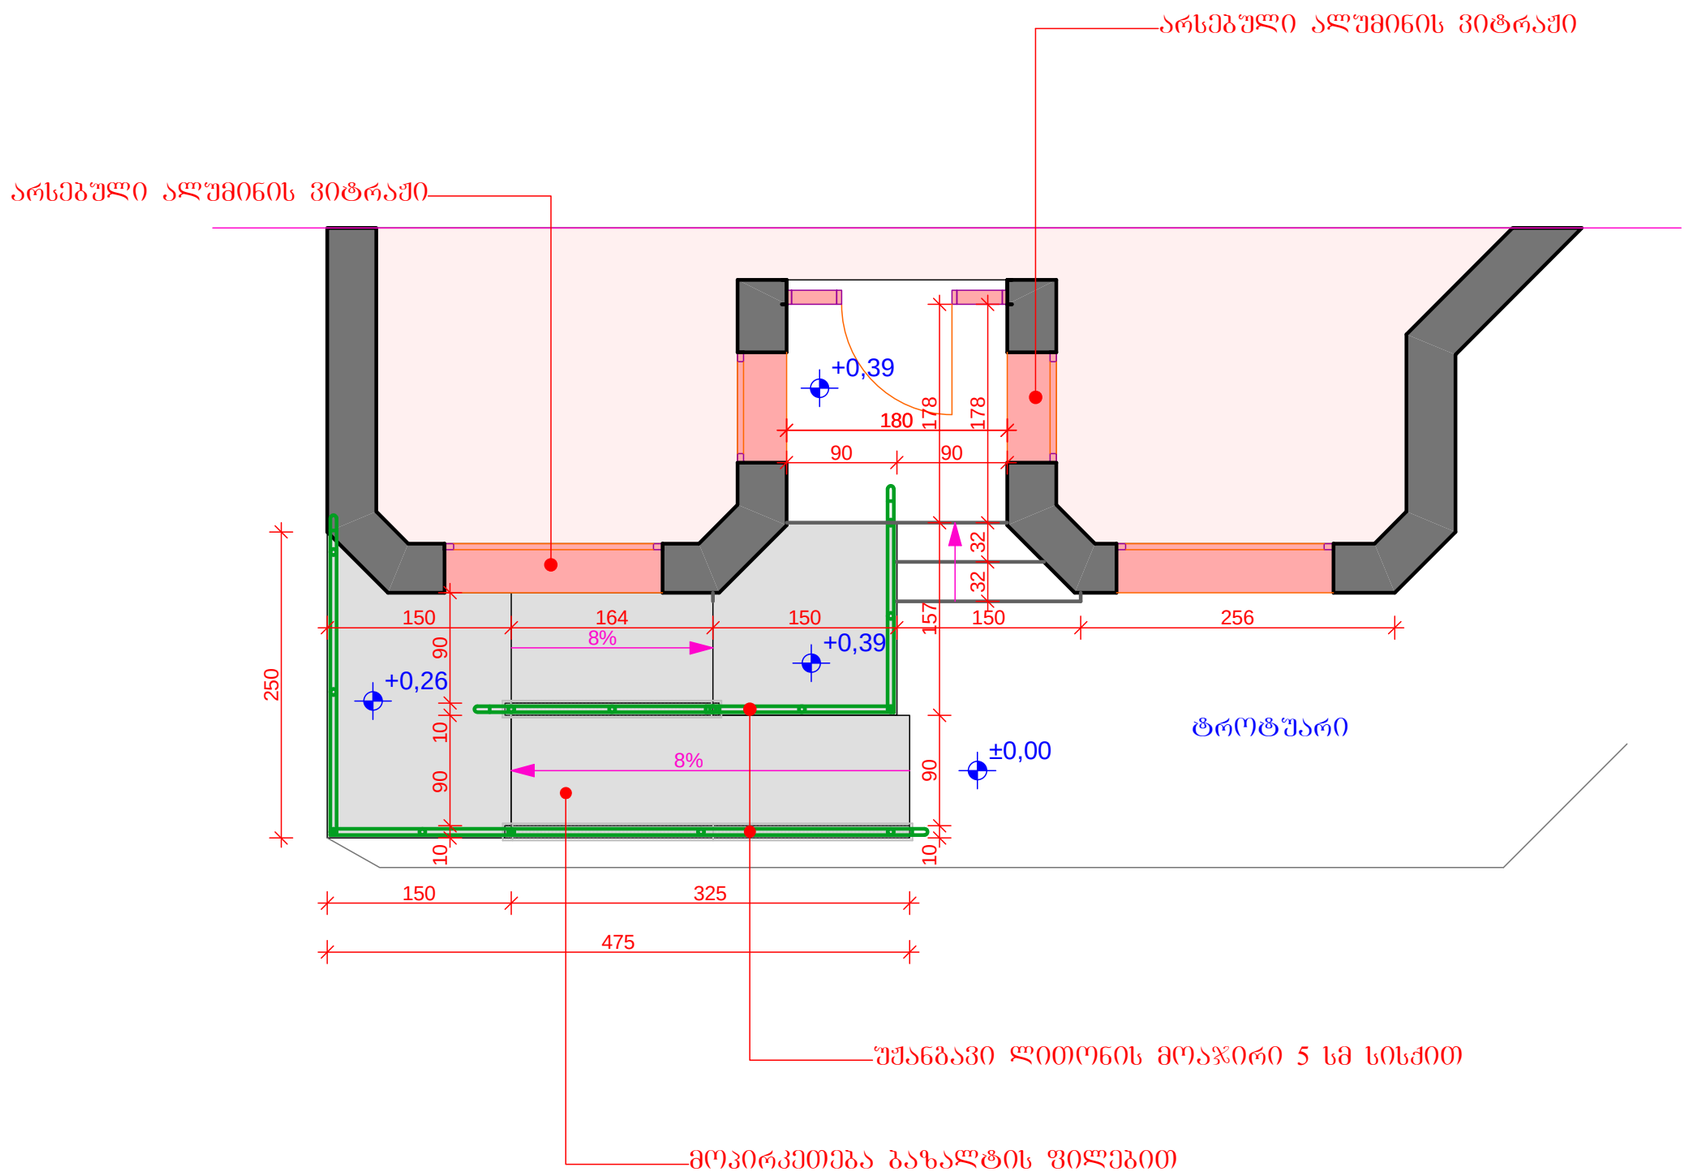

ფორ. A-3 | დაკვეთა

ექსპლიკაცია

პირობითი ნიშნები

±0,00 — არქიტექტურული ნიშნული

1 — – ჭრილის ხაზი

კედელი

თაბაშირ მუყაოს კედელი

შენიშვნები:

დამკვეთი	ს.ს. თიბისი ბანკი
მისამართი	მარჯანიშვილის გამზირი №7
პროექტის სახელწოდება	პანდუსის მოწყობა რკინიგზის სადგურის მიმდებარე ტერიტორიაზე არსებულ სერვისცენტრის შესასვლელთან

თანამდებობა	გვარი	ხელმოწერა
დირექტორი	ზ. სუჯაშვილი	
არქიტექტორი	ბ. სუჯაშვილი	
არქიტექტორი	ი. სუჯაშვილი	

შპს „სუჯა“

არქიტექტურული ნაწილი

მასშტაბი	1 : 50
თარიღი	2017 წ.

გეგმა /საპროექტო/

სტადია	ფურცელი	ფურცლები
ა	-	-



ფორ. A-3	დაკვეთა	

ექსპლიკაცია

პირობითი ნიშნები

±0,00 — არქიტექტურული ნიშნული

1 — ჭრილის ხაზი

კედელი

თაბაშირ მუყაოს კედელი

შენიშვნები:

დამკვეთი	ს.ს. თიბისი ბანკი	
მისამართი	მარჯანიშვილის გამზირი №7	
პროექტის სახელწოდება	პანდუსის მოწყობა რკინიგზის სადგურის მიმდებარე ტერიტორიაზე არსებულ სერვისცენტრის შესასვლელთან	
თანამდებობა	გვარი	ხელმოწერა
დირექტორი	ზ. სუჯაშვილი	
არქიტექტორი	ბ. სუჯაშვილი	
არქიტექტორი	ი. სუჯაშვილი	

შ.პ.ს. „სუჯა“

არქიტექტურული ნაწილი

მასშტაბი	
თარიღი	2017 წ.

არსებული სიტუაციის ფოტო

სტადია	ფურცელი	ფურცლები
ა	-	-



ფორ. A-3	დაკვეთა	

ექსპლიკაცია

პირობითი ნიშნები

±0,00 — არქიტექტურული ნიშნული

1 — პრილის ხაზი

კედელი

თაბაშირ მუყაოს კედელი

შენიშვნები:

დამკვეთი	ს.ს. თიბისი ბანკი
მისამართი	მარჯანიშვილის გამზირი №7
პროექტის სახელწოდება	პანდუსის მოწყობა რკინიგზის სადგურის მიმდებარე ტერიტორიაზე არსებულ სერვისცენტრის შესასვლელთან

თანამდებობა	გვარი	ხელმოწერა
დირექტორი	ზ. სუჯაშვილი	
არქიტექტორი	ბ. სუჯაშვილი	
არქიტექტორი	ი. სუჯაშვილი	

შ.პ.ს. „სუჯა“

არქიტექტურული ნაწილი

მასშტაბი	
თარიღი	2017 წ.

ფოტომონტაჟი

სტადია	ფურცელი	ფურცლები
ა	-	-