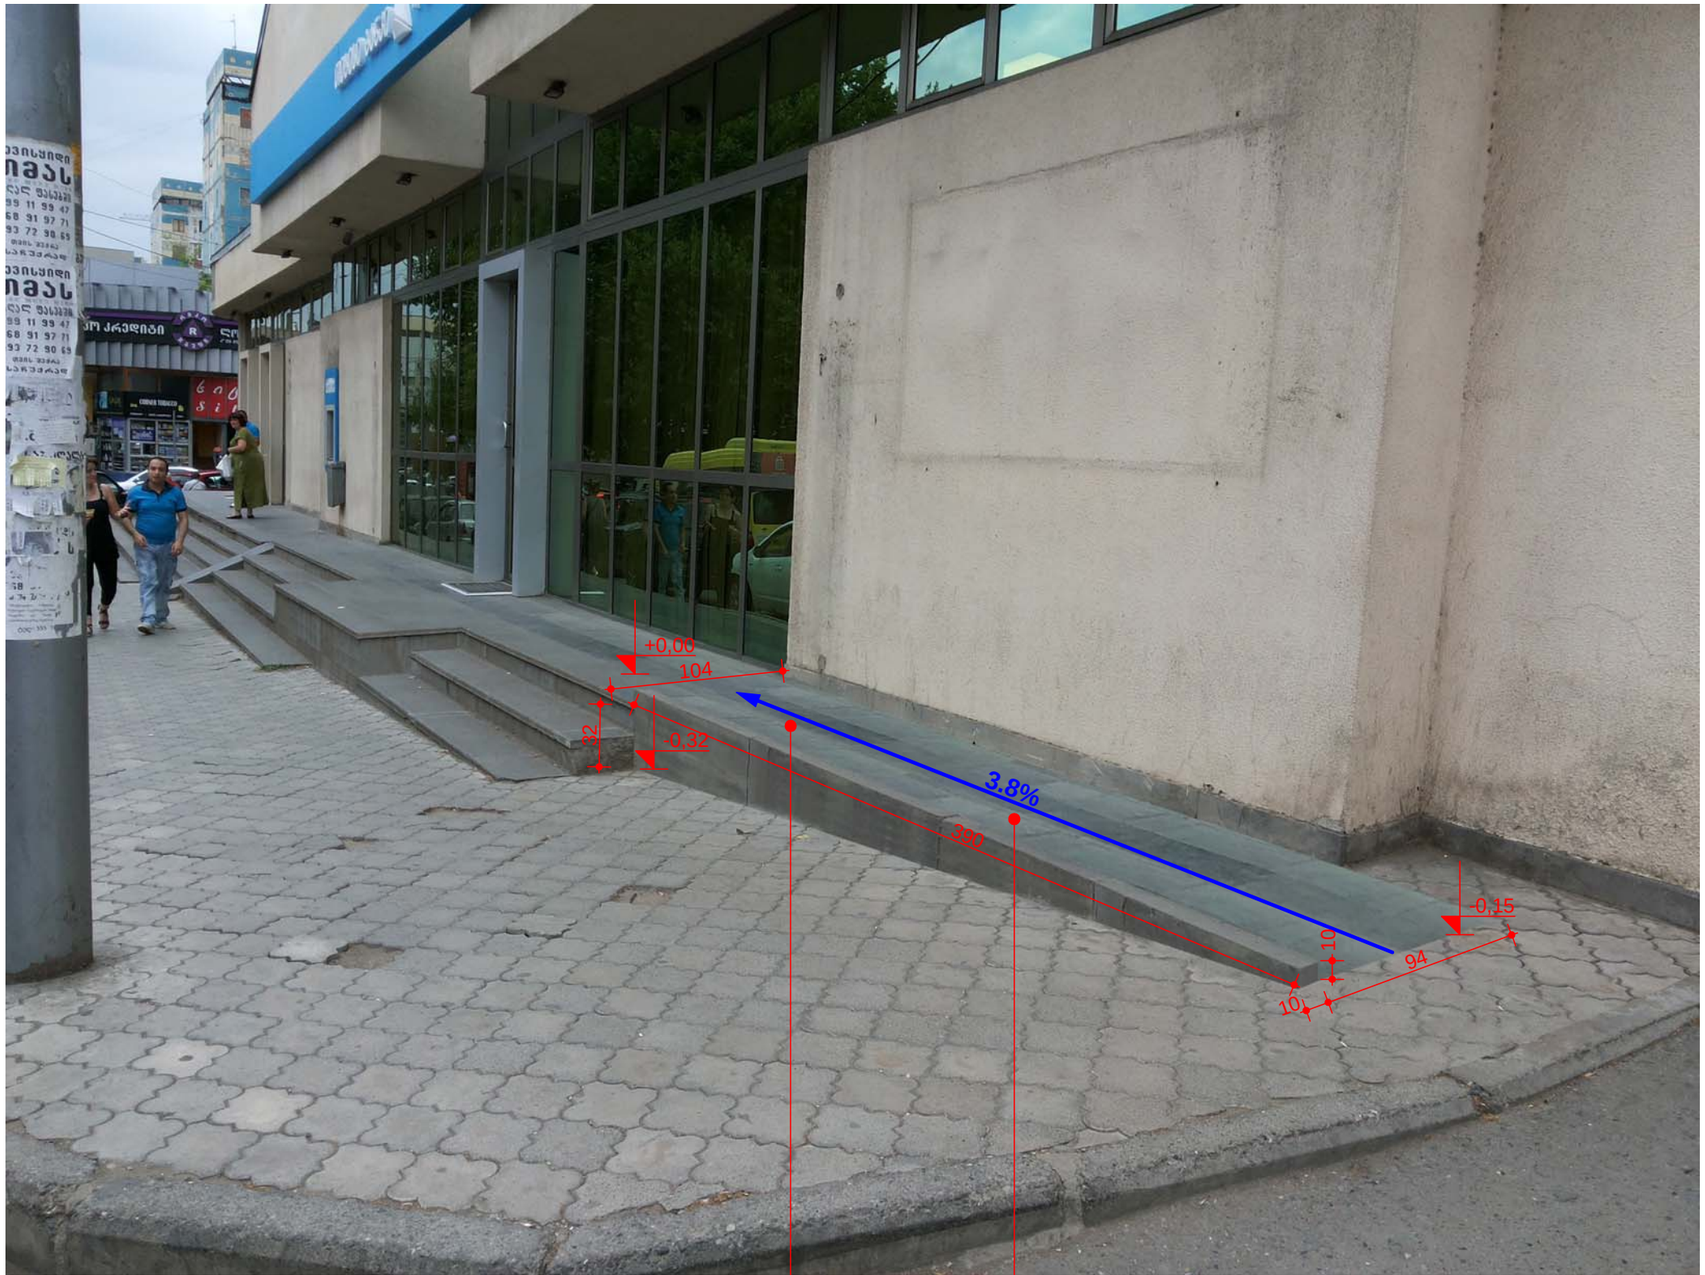

მოპირკეთება ბაზალტის ფილებით

მოპირკეთება ბაზალტის ფილებით

ფორ. A-3 | დაკვეთა

ექსპლიკაცია

პირობითი ნიშნები

±0,00 — არქიტექტურული ნიშნული

1 — ჭრილის ხაზი

კედელი

თაბაშირ მუყაოს კედელი

შენიშვნები:

დამკვეთი	ს.ს. თიბისი ბანკი
მისამართი	მარჯანიშვილის გამზირი №7
პროექტის სახელწოდება	ს.ს. ბანკი "რესპუბლიკა"-ს სერვის ცენტრი ქ. თბილისი, ხიზანიშვილის ქ. №20 პანდუსის მოწყობა

თანამდებობა	გვარი	ხელმოწერა
დირექტორი	ზ. სუჯაშვილი	
არქიტექტორი	ბ. სუჯაშვილი	
არქიტექტორი	ი. სუჯაშვილი	

შ.პ.ს. „სუჯა“

არქიტექტურული ნაწილი

მასშტაბი	
თარიღი	2017 წ.

ფოტომონტაჟი

სტადია	ფურცელი	ფურცლები
ა	-	-