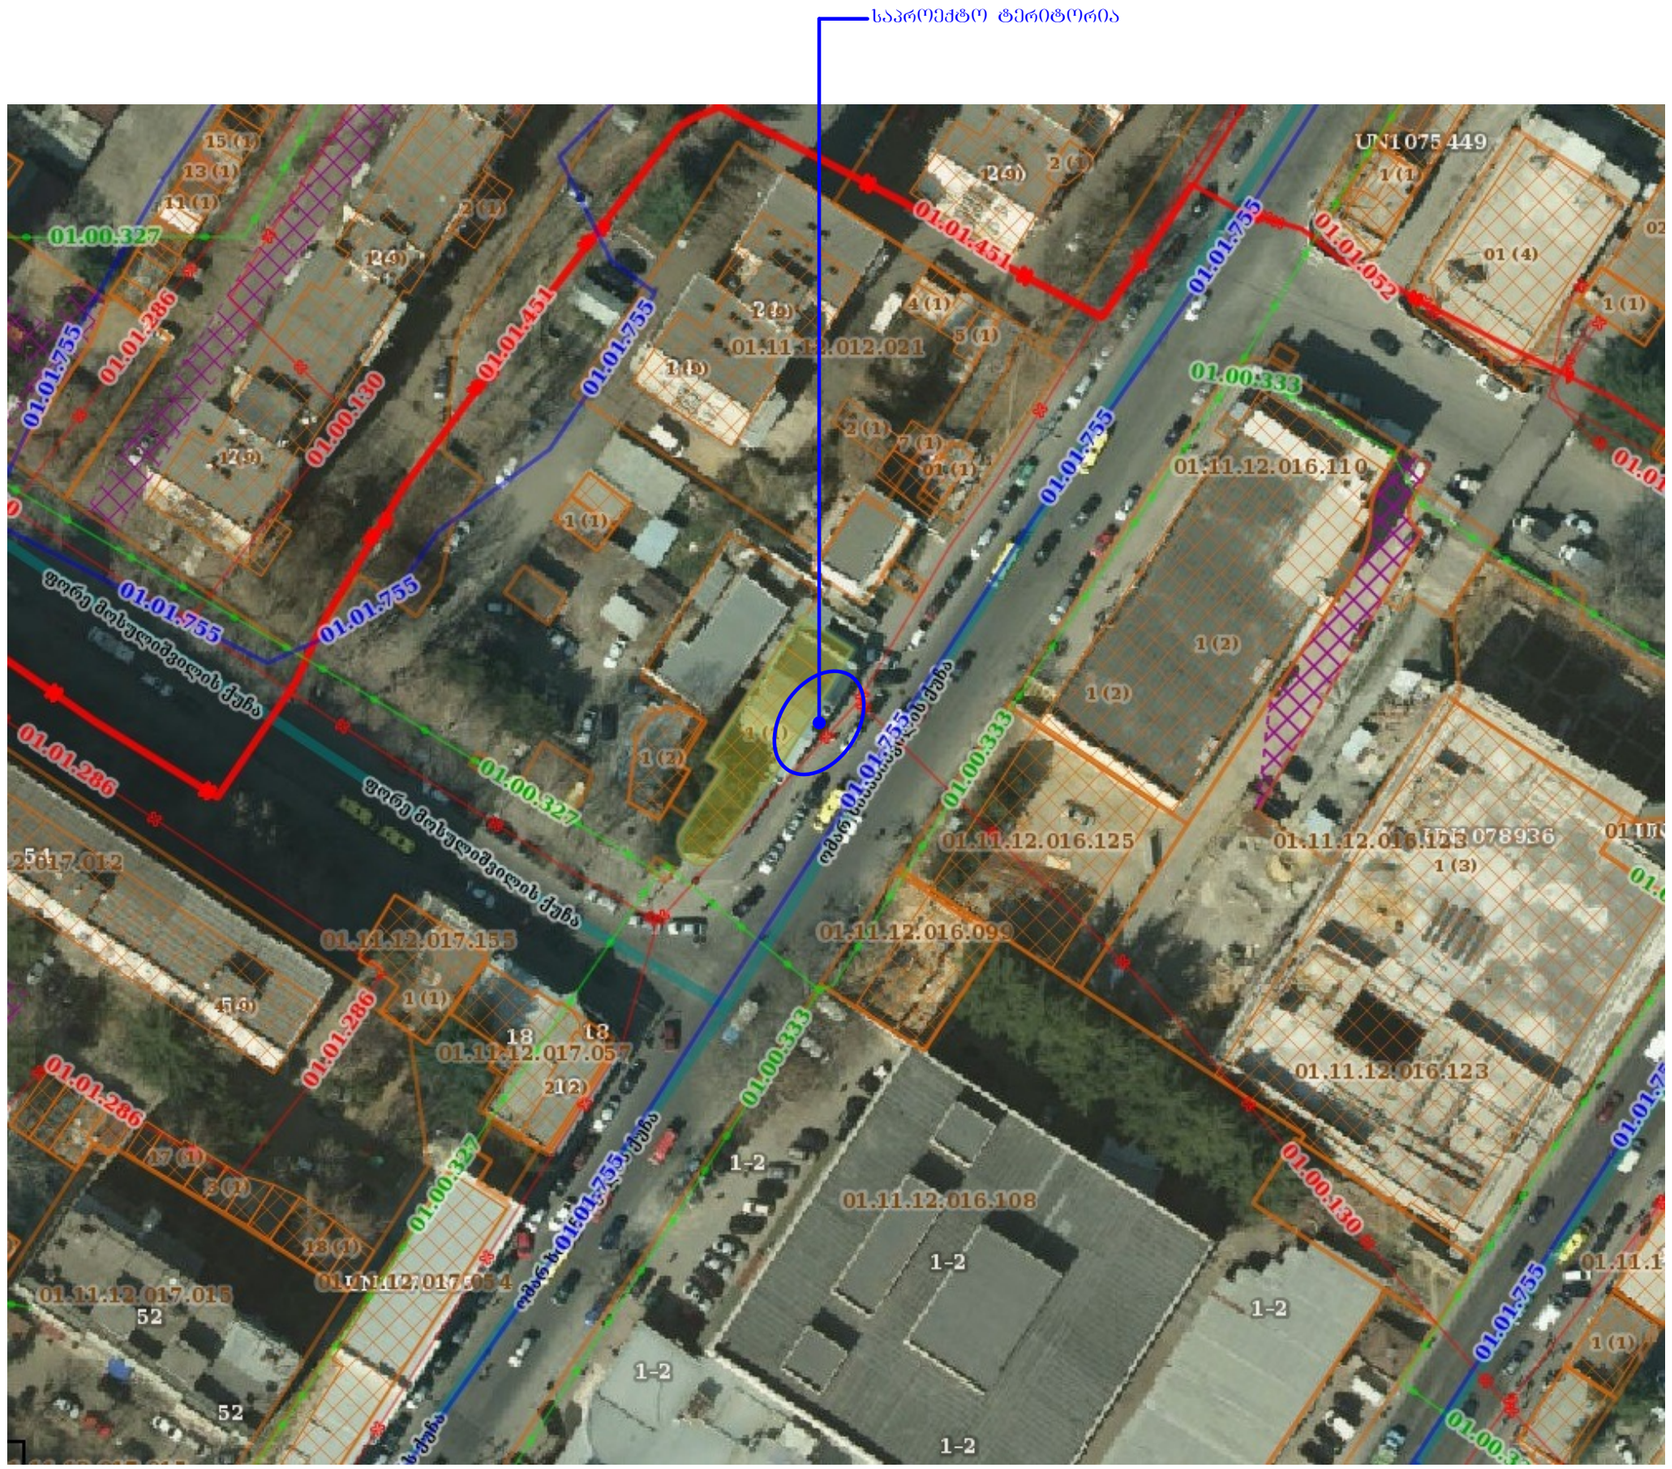

ფორ. A-3	დაკვეთა		
ექსპლიკაცია			
პიროგითი ნიშნები			
შენიშვნები:			
დამკვეთი	ს.ს. თიბისი ბანკი		
მისამართი	მარჯანიშვილის გამზირი №7		
პროექტის სახელწოდება	ს.ს. ბანკი "რესპუბლიკა"-ს სერვის ცენტრი ქ. თბილისი, ხიზანიშვილის ქ. №20 პანდუსის მოწყობა		
თანამდებობა	გვარი	ხელმოწერა	
დირექტორი	ზ. სუჯაშვილი		
არქიტექტორი	ბ. სუჯაშვილი		
არქიტექტორი	ი. სუჯაშვილი		
შ.პ.ს. „სუჯა“			
არქიტექტურული ნაწილი			
მასშტაბი		ხიტუაციური გეგმა	
თარიღი	2017 წ.		
სტადია	ფურცელი	ფურცლები	
ა	-	-	