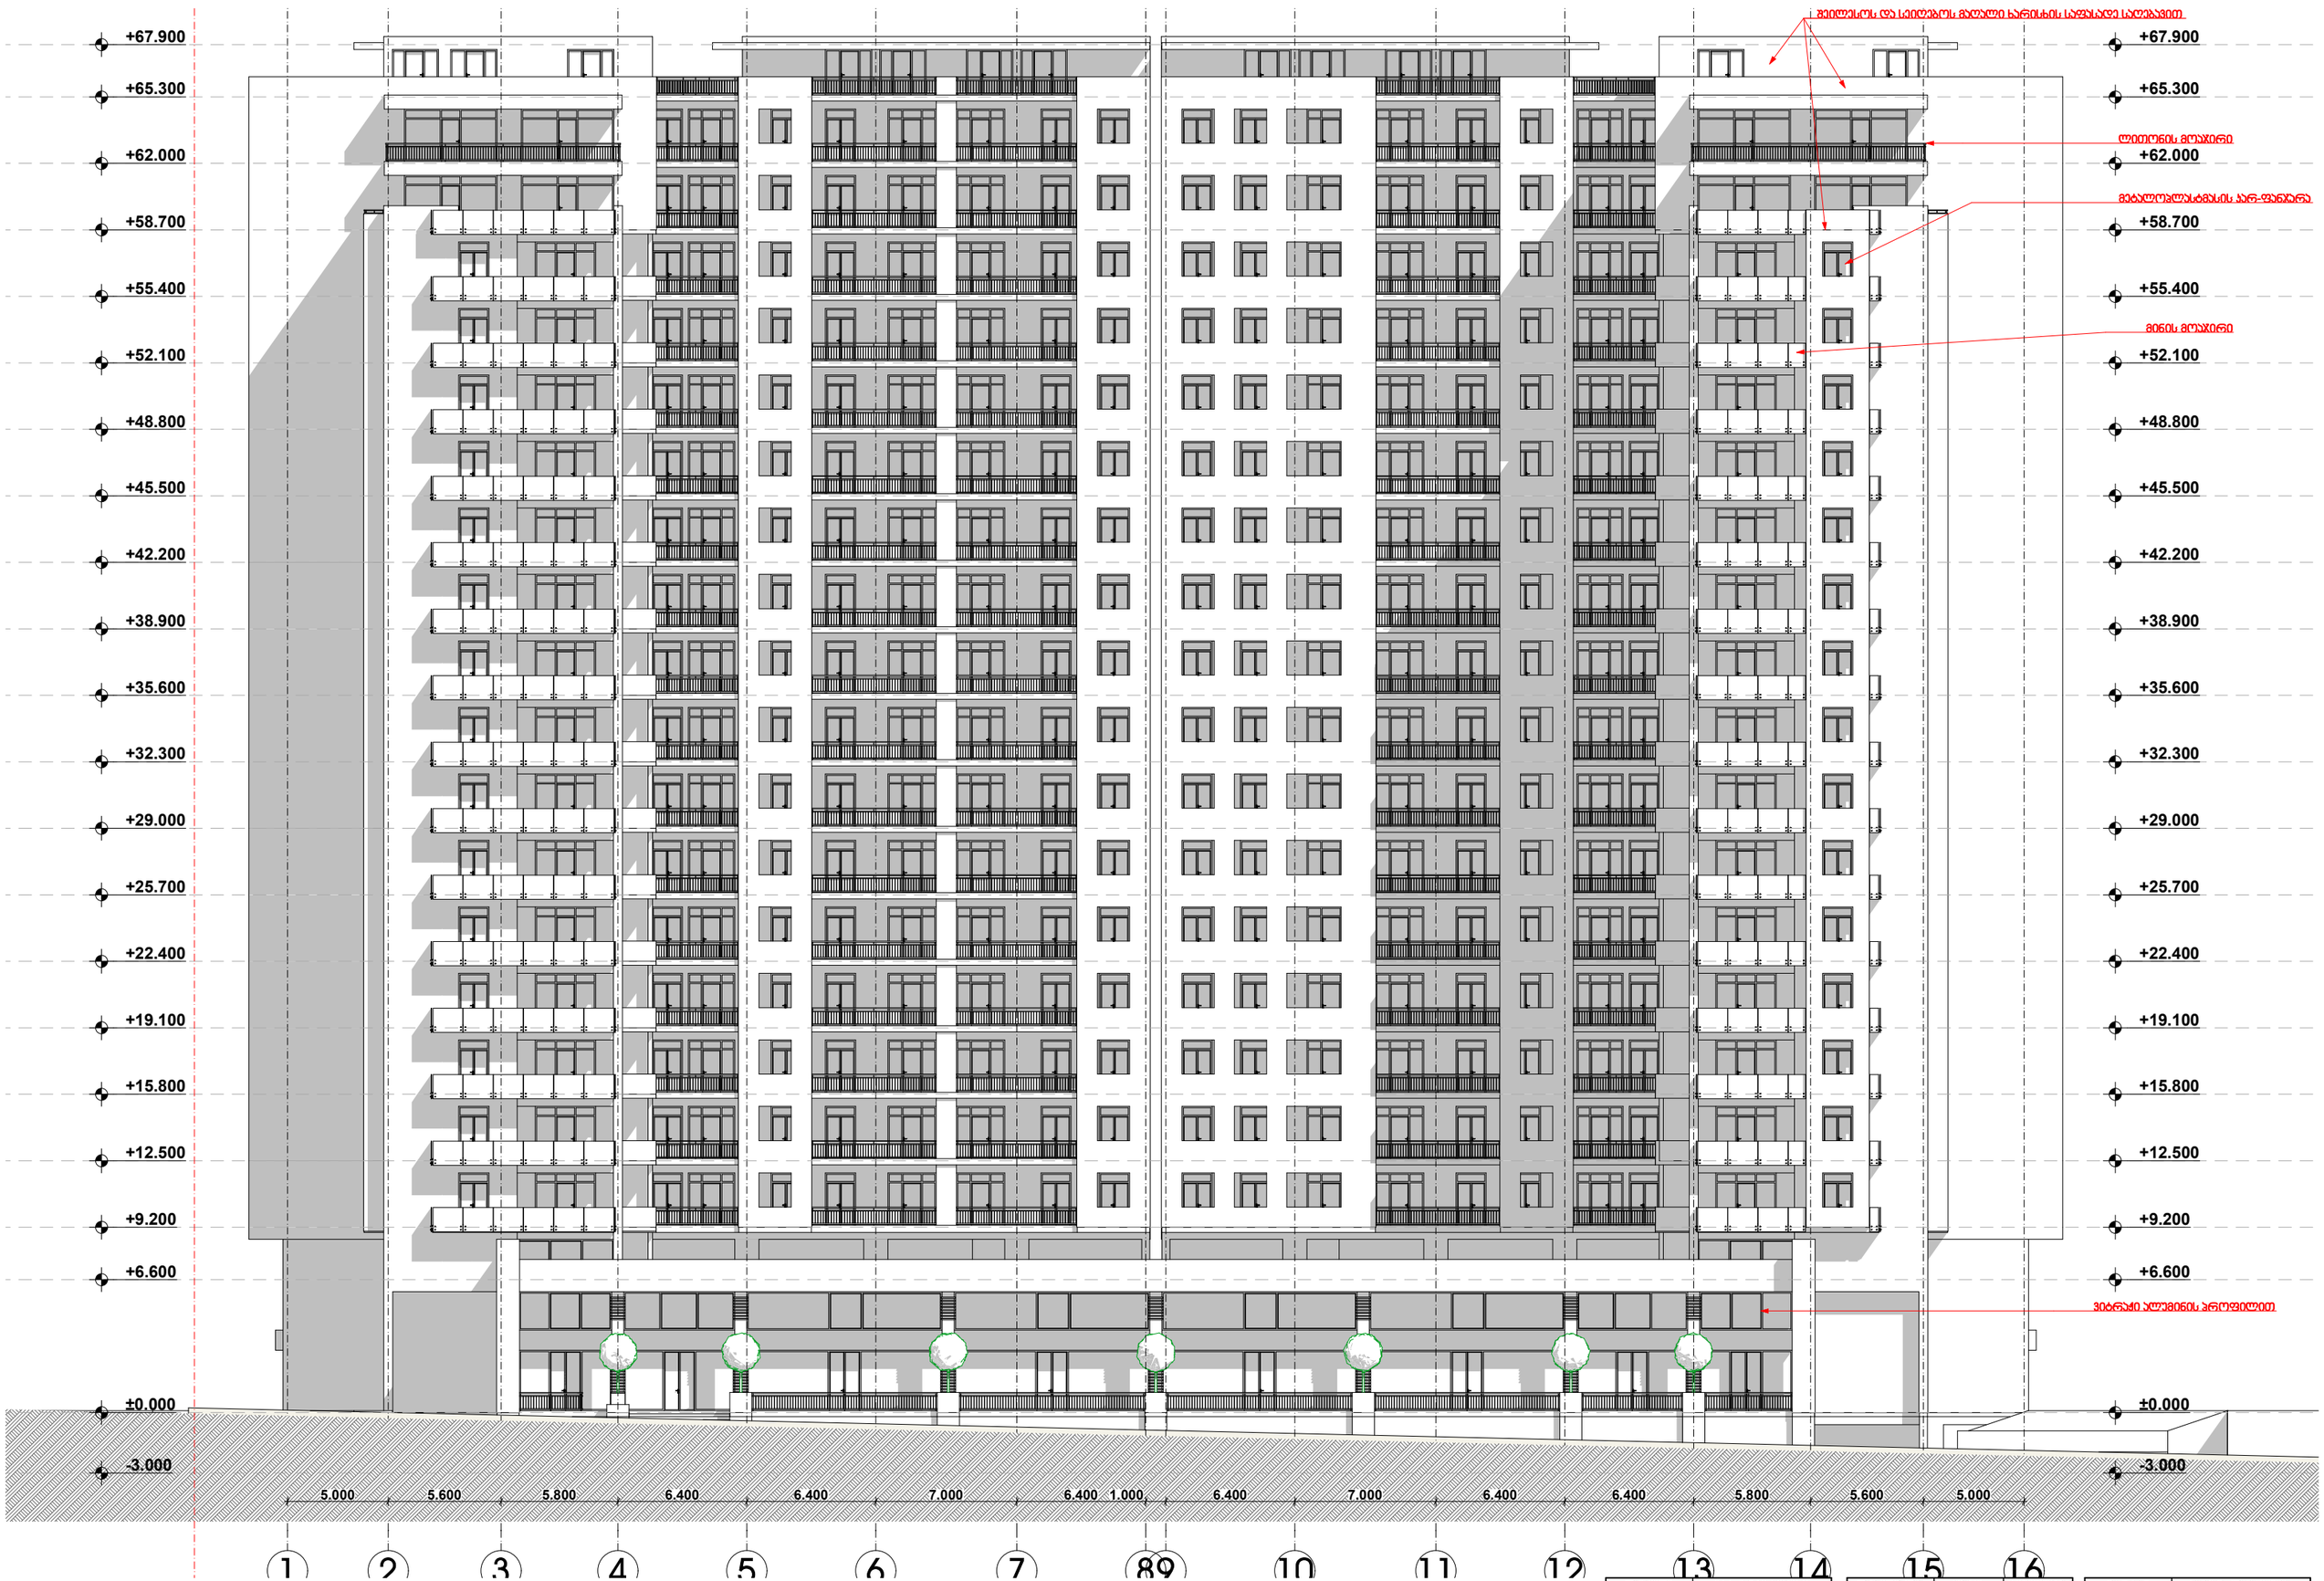

დამკვეთი	შ.პ.ს. "პრიმა პლიუსი"
მისამართი	ხიზანავრის ქ. №1
პროექტის სახელი	
მრავალბინიანი საცხოვრებელი სახლი	

თანამდებობა	გვარი	ხელმოწერა
დირექტორი	ვ. ცოფაია	
მთ. არქიტექტორი	ვ. ცოფაია	
დეპარტამენტი	ვ. ცოფაია	
კონსტრუქტორი	ვ. ცოფაია	

მასშტაბი	ნახაზის დასახელება	
1:200	ფასადი 1-16 ღერძებზე	
ლისტის	ფურცლის №	ფურცლების
შ.პ.		

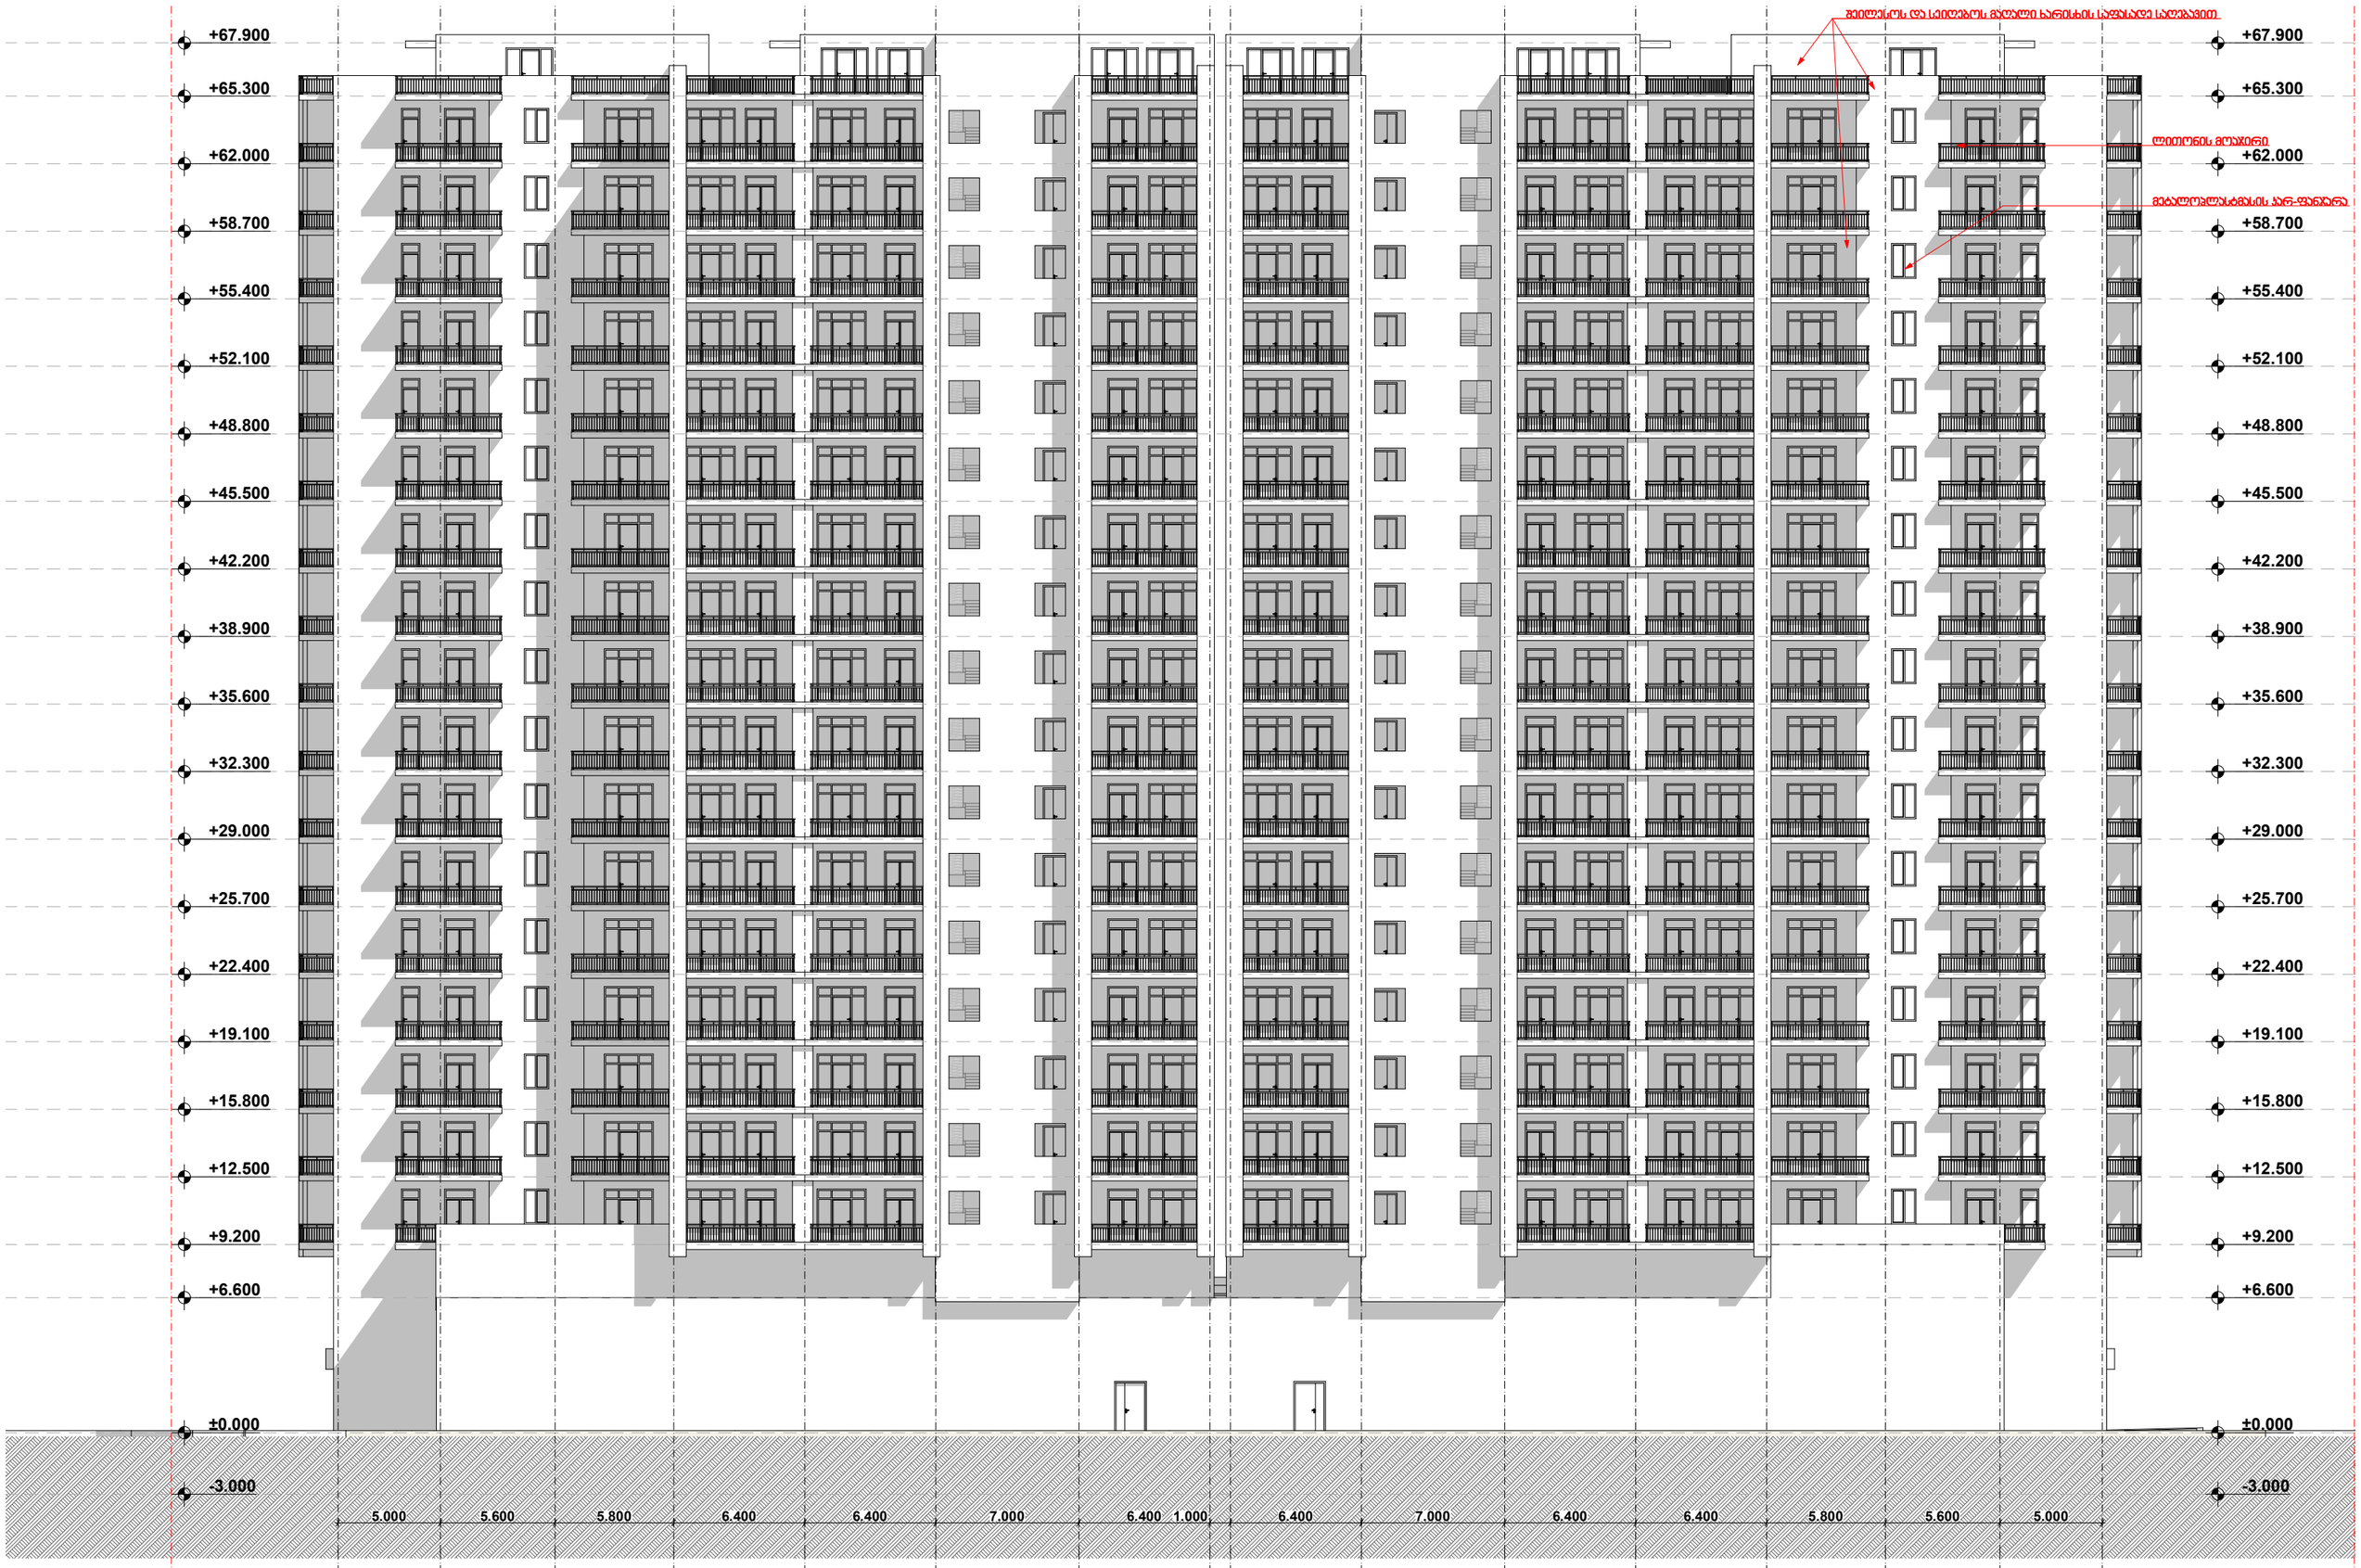

დამკვეთი	მ.პ.ს. "ვარიმა ჯლიუსი"
მისამართი	ხიზანავარის ქ. №1
პროექტის სახელი	
მრავალბინიანი საცხოვრებელი სახლი	

თანამდებობა	სახელი	ხელმოწერა
დირექტორი	ვ. ცოფაია	
მთ. არქიტექტორი	ვ. ცოფაია	
დიზაინერი	ვ. ცოფაია	
კონსტრუქტორი	ვ. ცოფაია	

მასშტაბი	ნახაზის დასახელება	
1:200	ფასადი 16-1 ღერძებში	
სტადია	ფურცლის №	ფურცლები
მ.პ.		

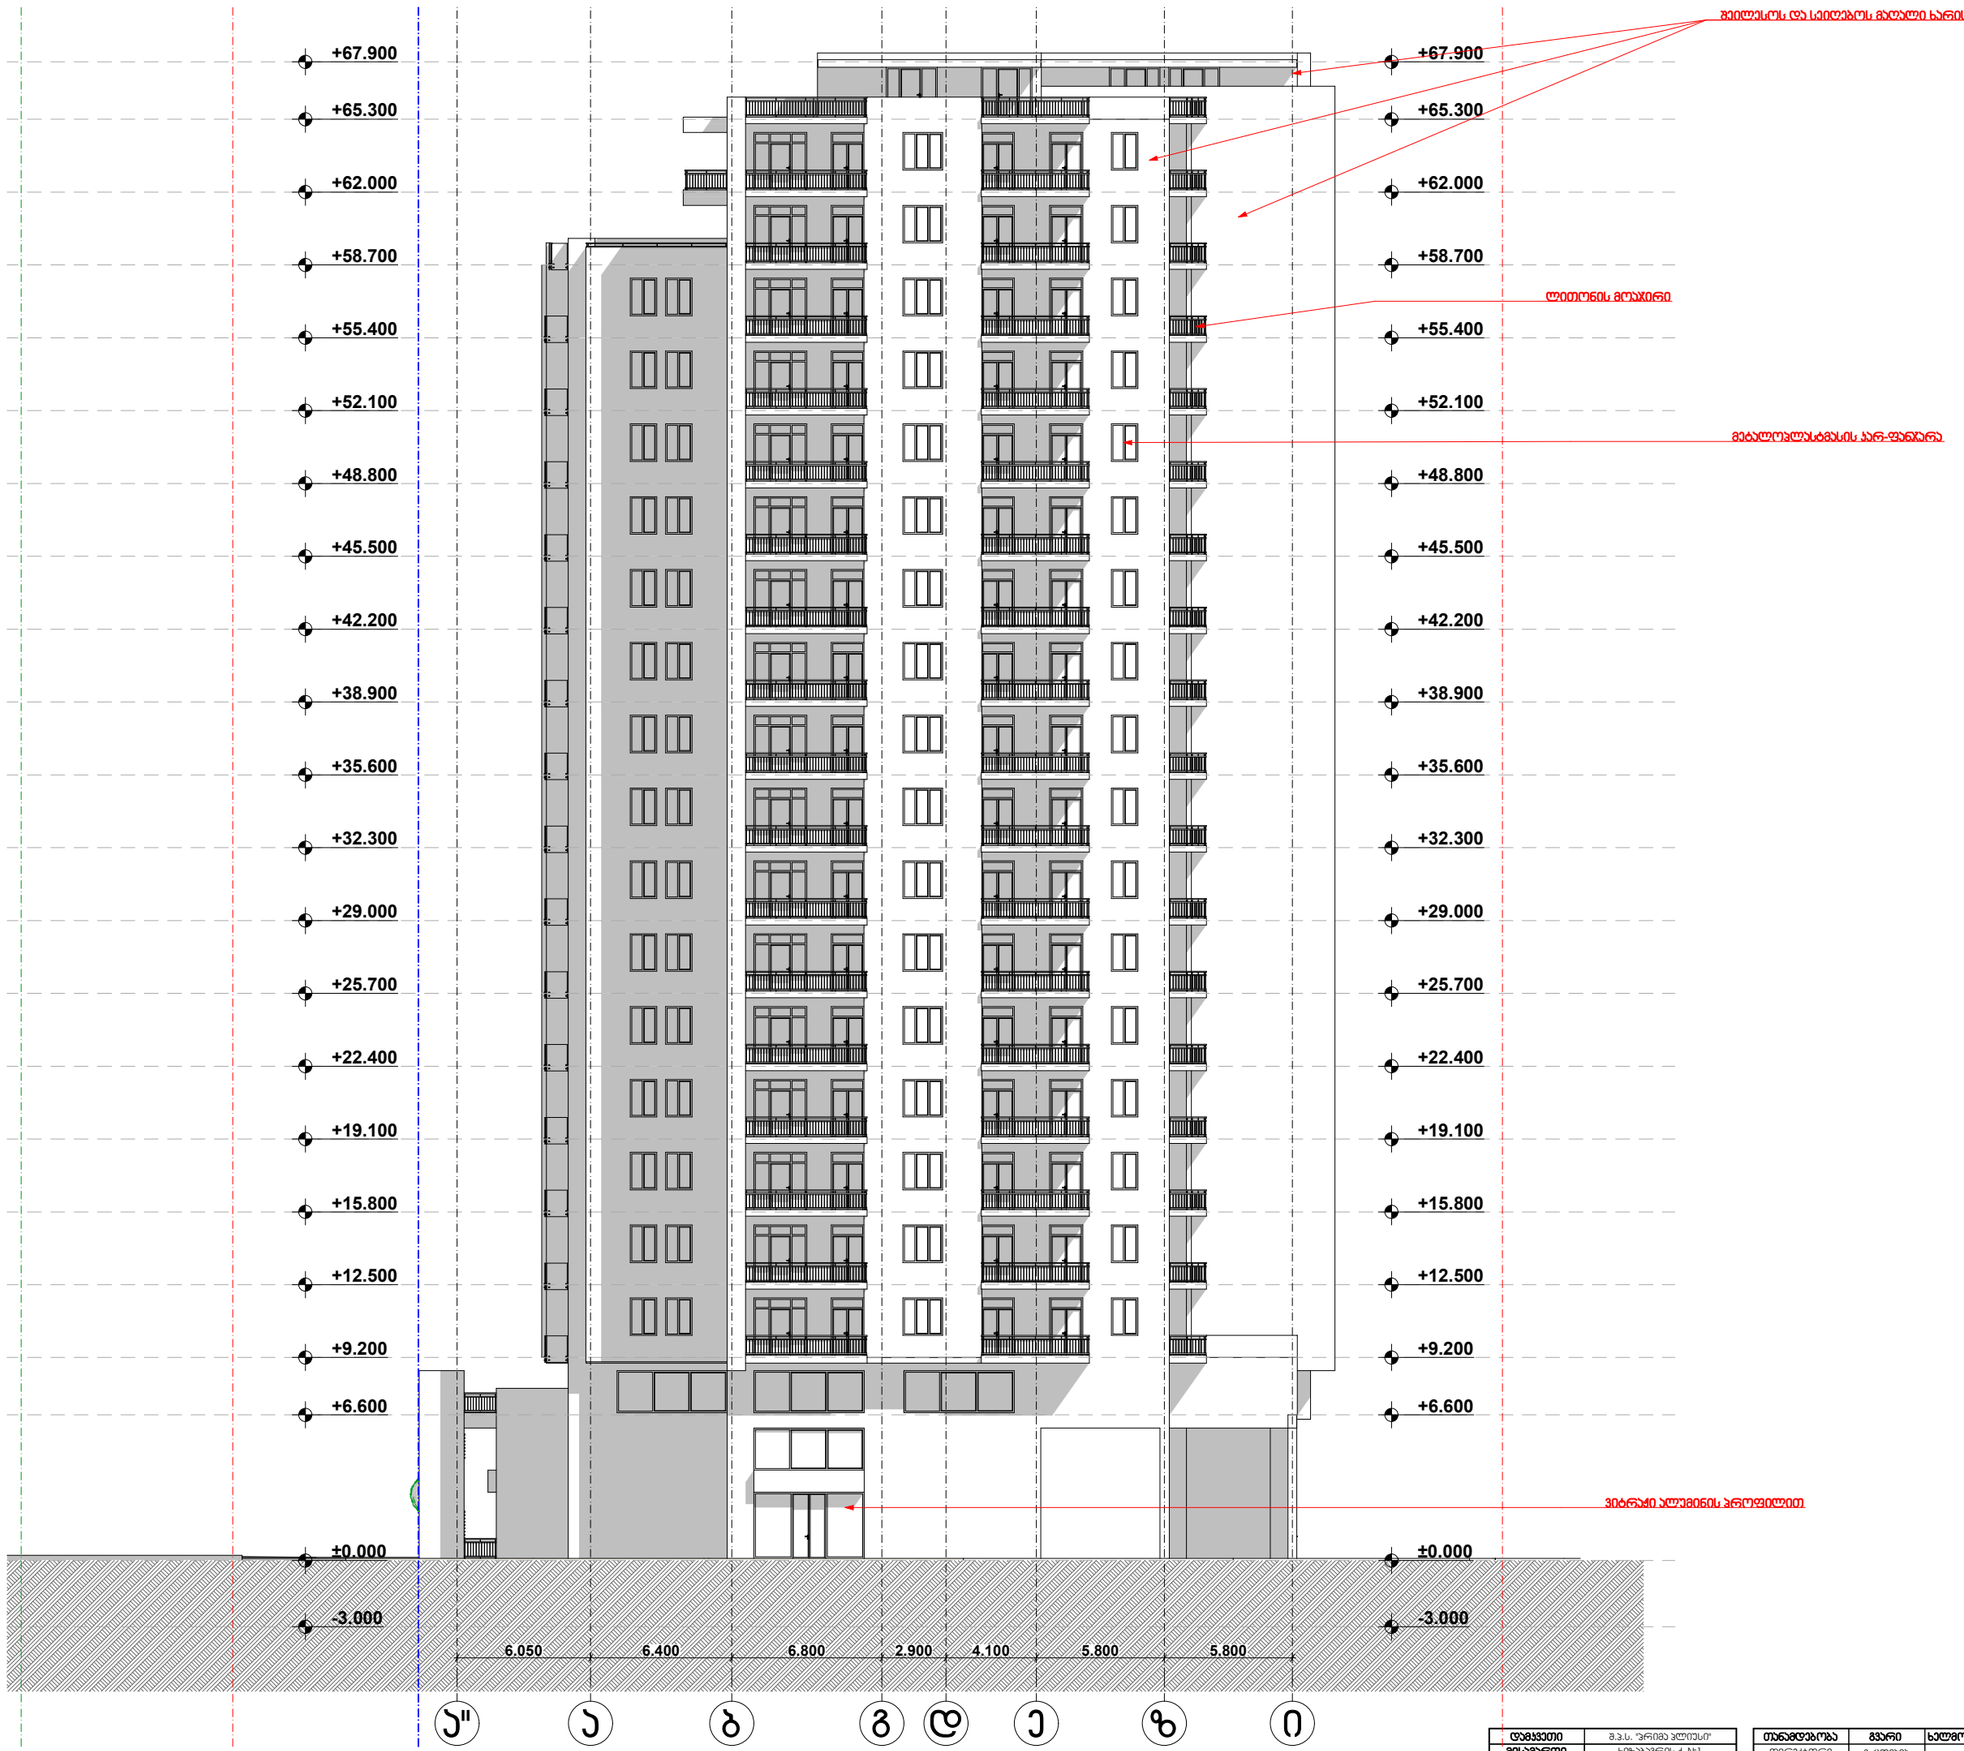

დამკვეთი	შ.პ.ს. "არიმა ჯლივსი"
მისამართი	ხიზაბავრის ქ. №1
პროექტის სახელი	
მრავალბინიანი საცხოვრებელი სახლი	

თანამდებობა	გვარი	ხელმოწერა
დირექტორი	ვ. ცოფაია	
მთ. არქიტექტორი	ვ. ცოფაია	
დაკმეტყა	ვ. ცოფაია	
კონსტრუქტორი	ვ. ცოფაია	

მასშტაბი	ნახაზის დასახელება	
1:200	ფასადი ა-ი ღერძებში	
სტადია	ფურცლის №	ფურცლები
შ.პ.		

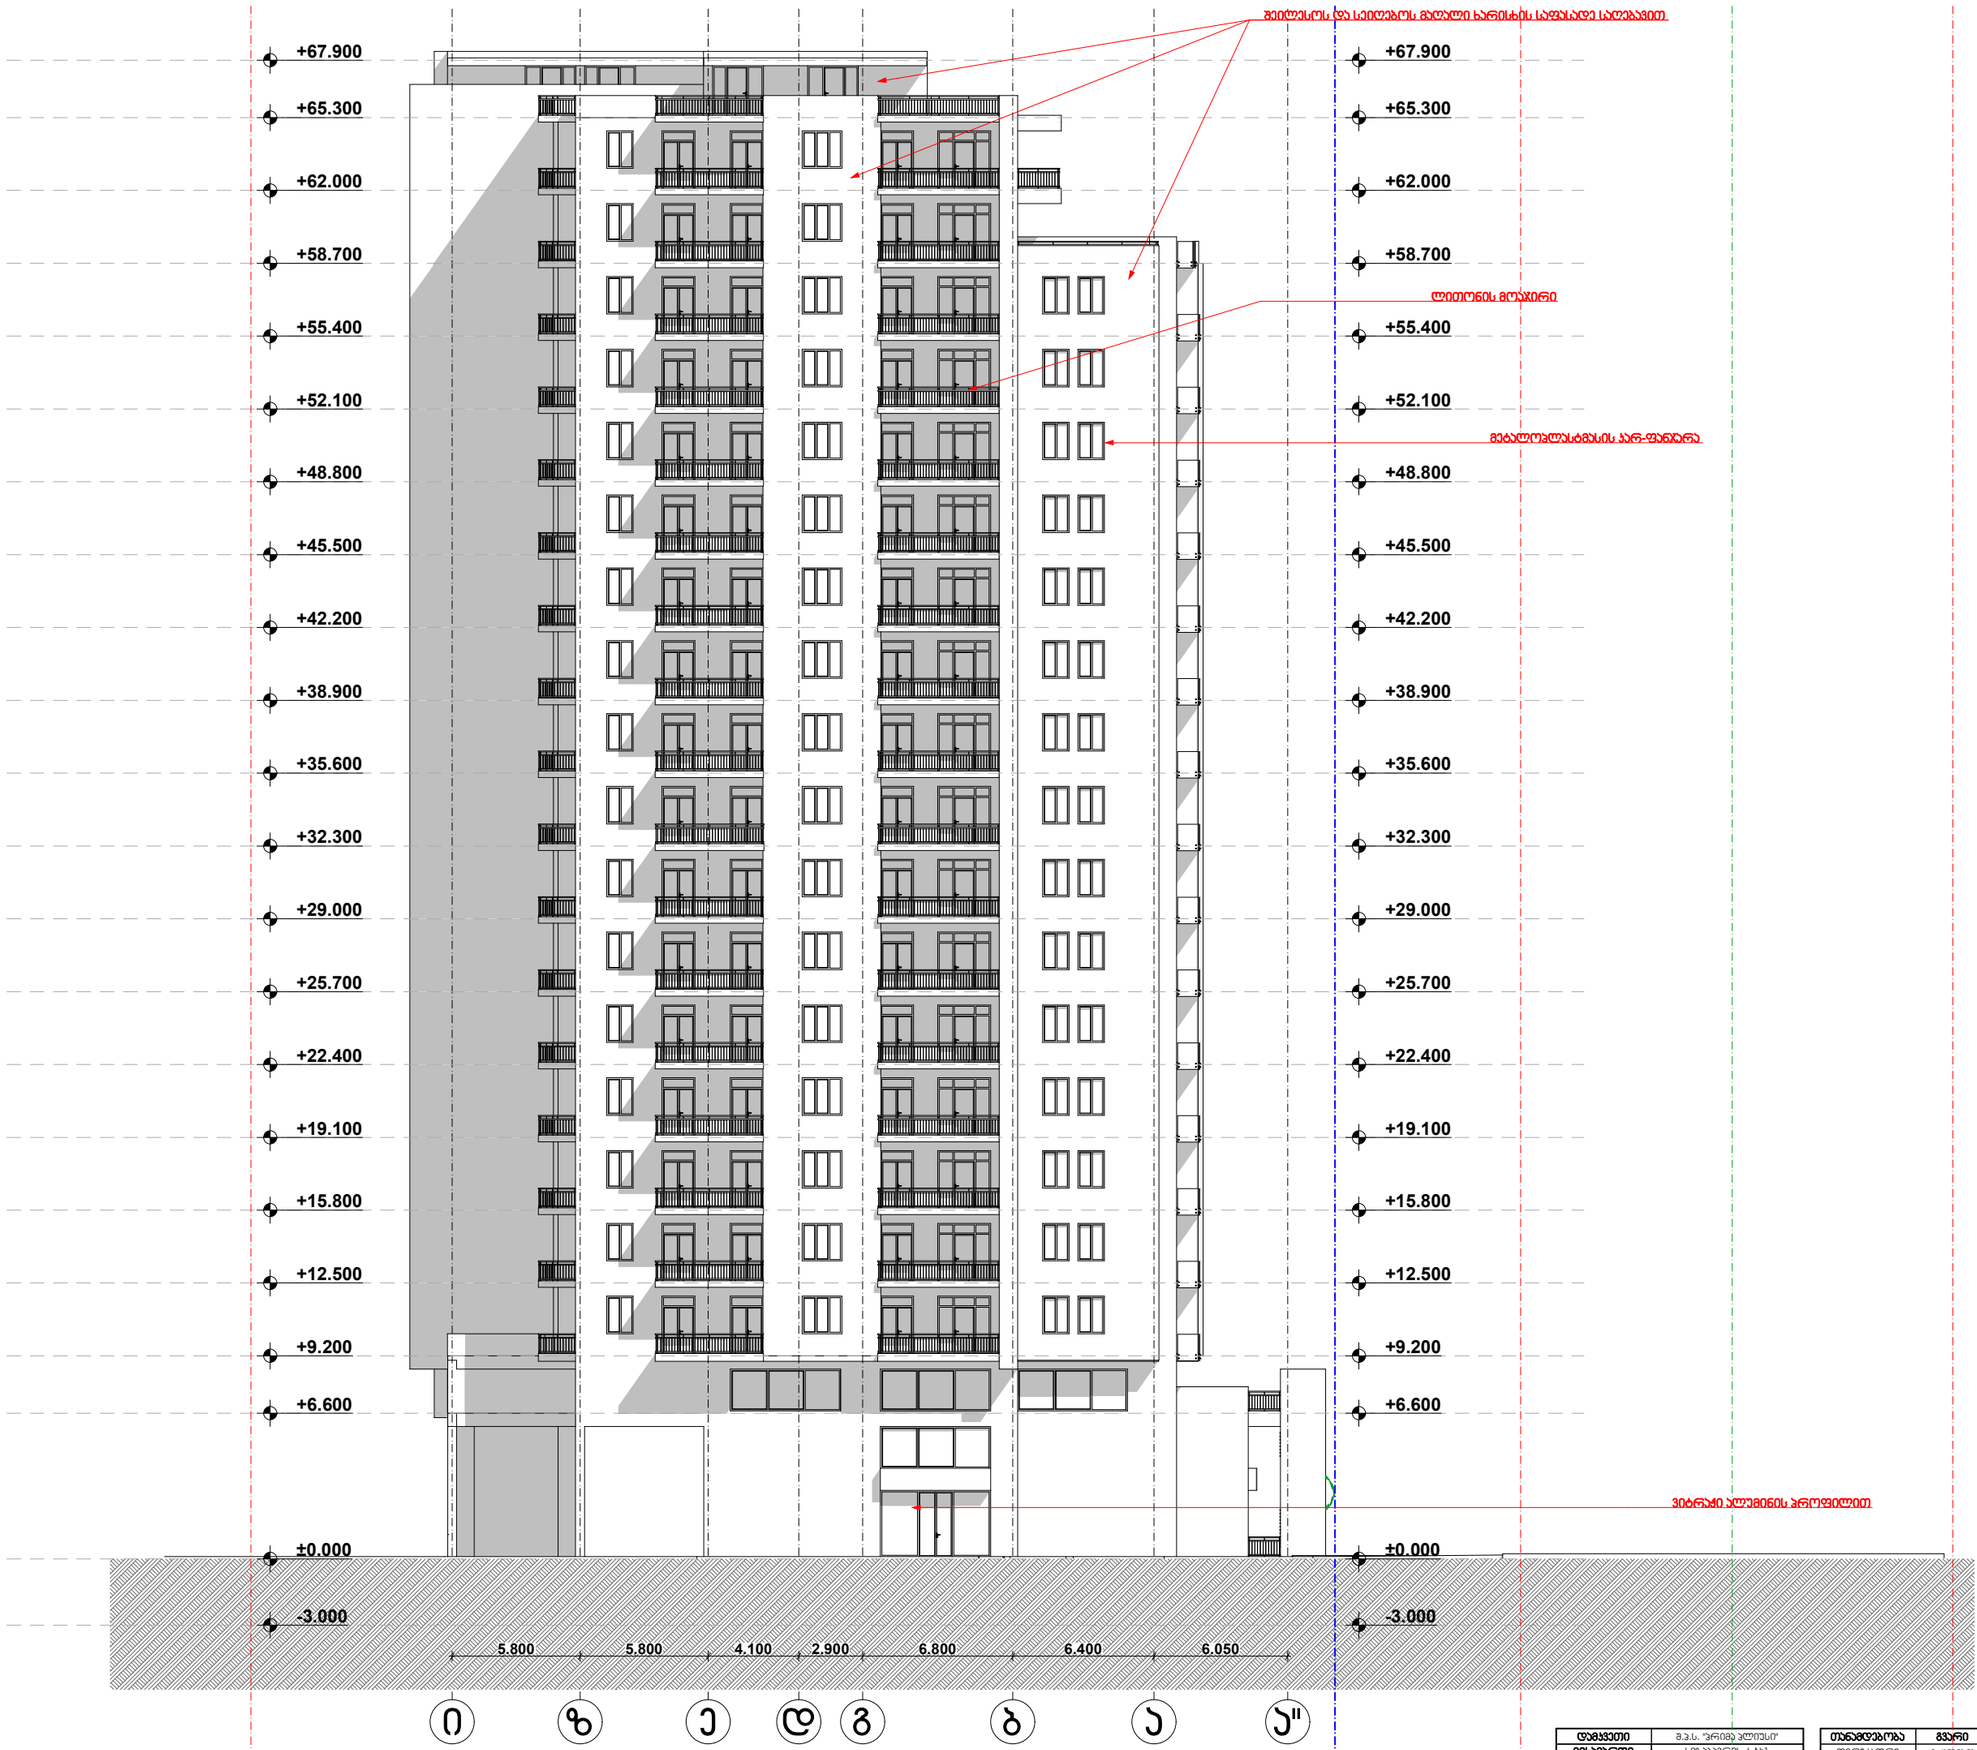

დამკვეთი	შ.პ.ს. "ერიმე ჯლიესი"
მისამართი	ხიზანავარის ქ. №1
პროექტის სახელი	
მრავალბინიანი საცხოვრებელი სახლი	

თანამდებობა	გვარი	ხელმოწერა
დირექტორი	ვ. ცოფდია	
მთ. არქიტექტორი	ვ. ცოფდია	
დაპროექტა	ვ. ცოფდია	
კონსტრუქტორი	ა. ცოფდია	

მასშტაბი	ნახაზის დასახელება	
1:200	ფასადი 0-ა ღერძებზე	
სტადია	ფურცლის №	ფურცლები
მ.პ.		