
საპროექტო შენობა

რეგულირების ხაზი

გზის ღერძული ხაზი

საკადასტრო საზღვარი

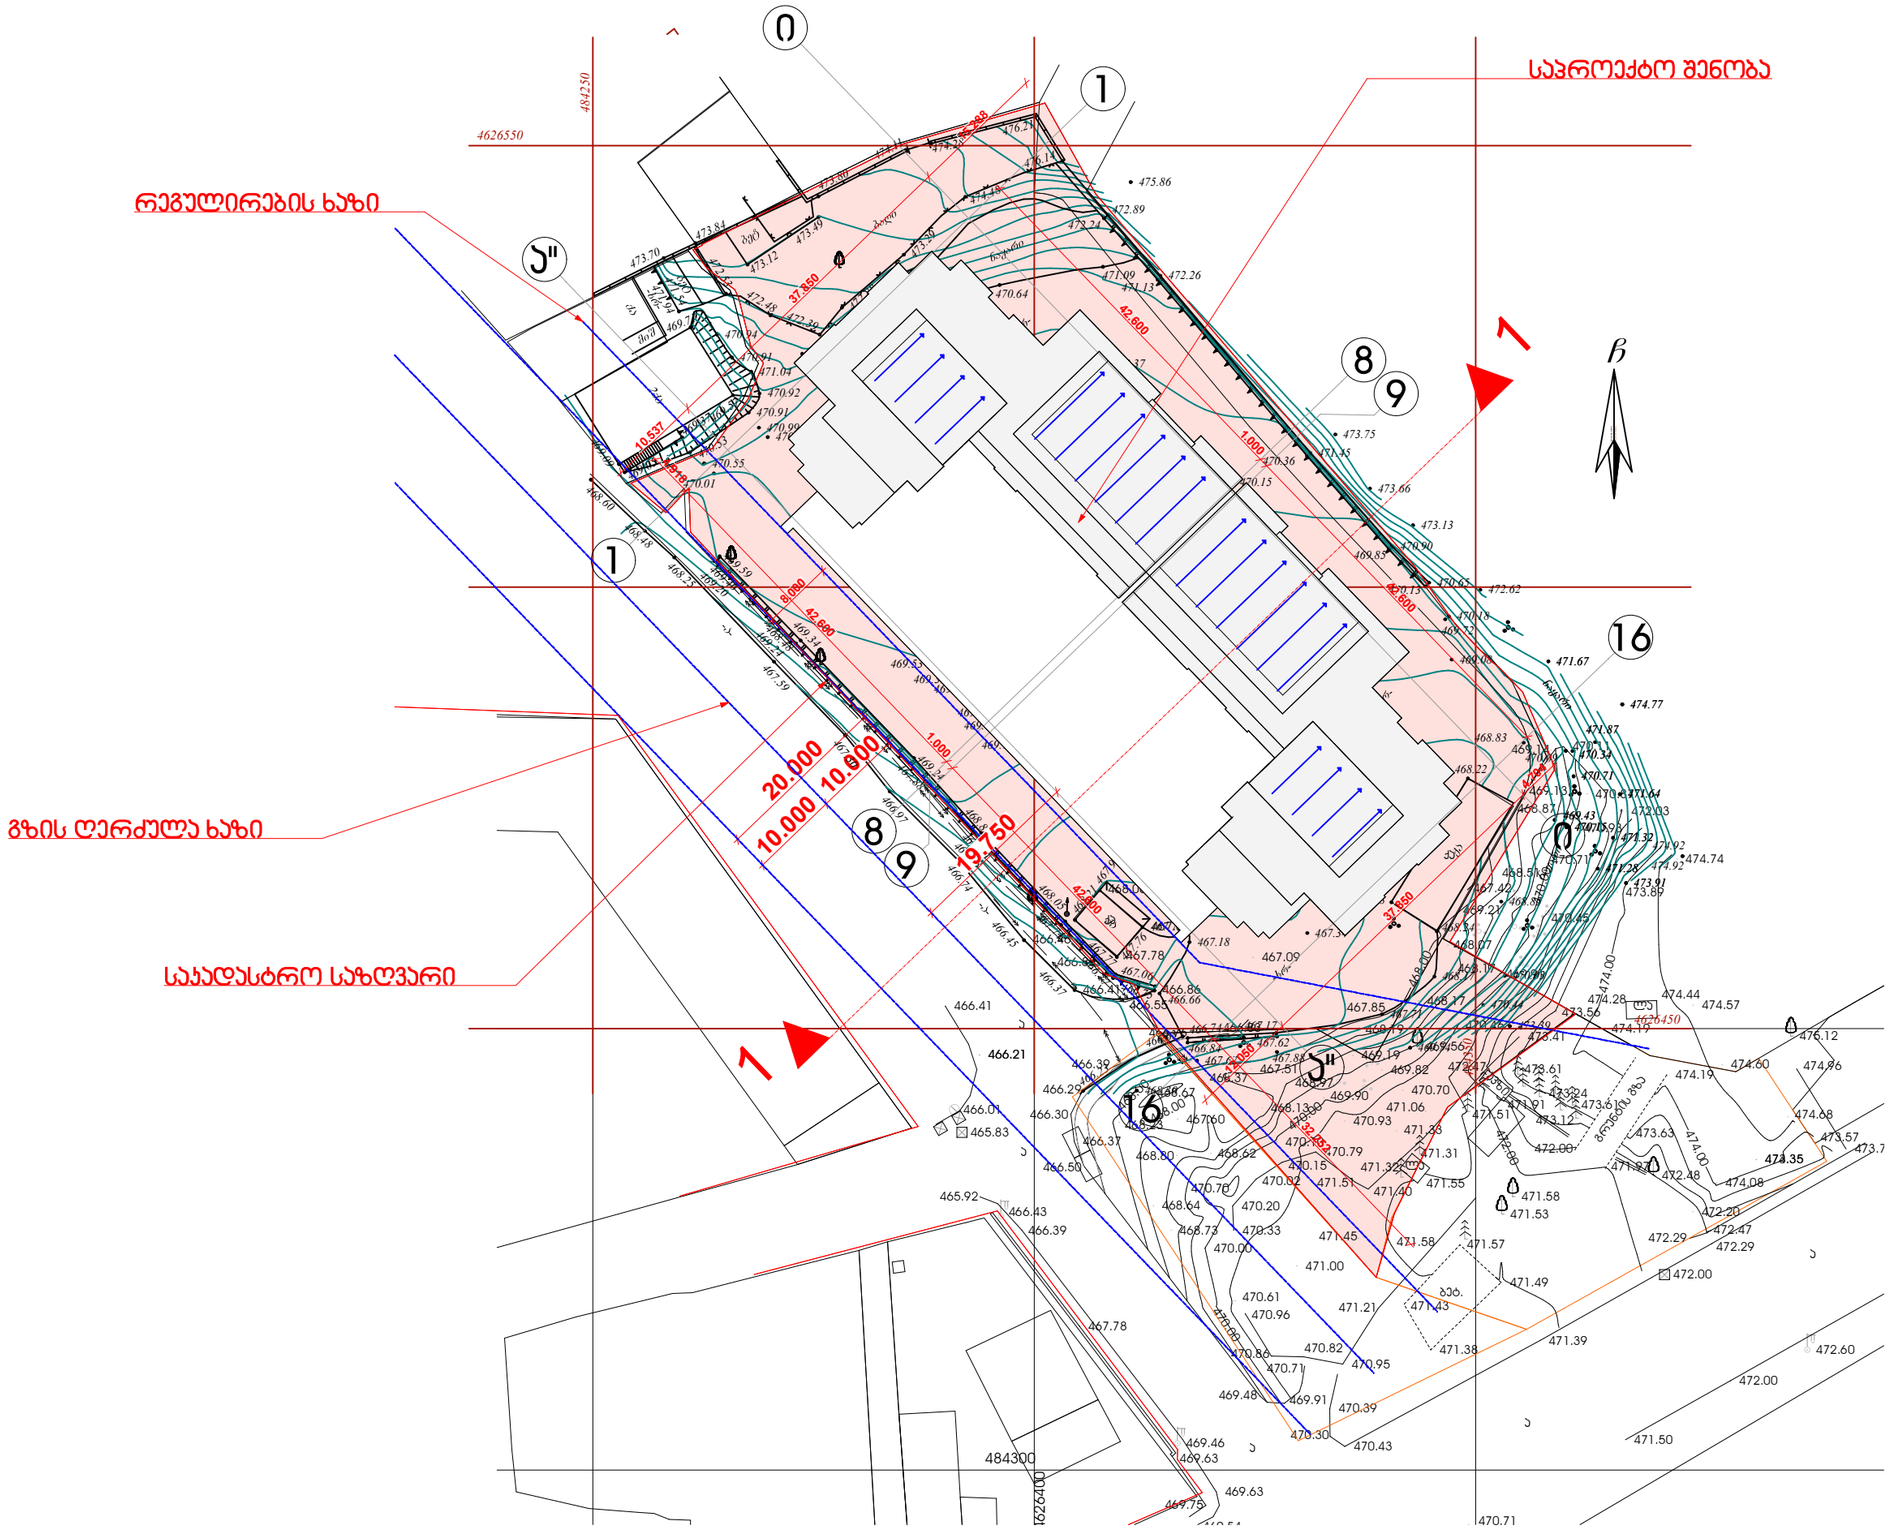

დამკვეთი	შ.პ.ს. "ერიდა ჯლიუსი"
მისამართი	ხიზანავრის ქ. №1
პროექტის სახელი	
მრავალფუნქციანი საცხოვრებელი სახლი	

თანამდებობა	გვარი	ხელმოწერა
დირექტორი	ვ. ცოტაძე	
მთ. არქიტექტორი	ვ. ცოტაძე	
დამპროექტებელი	ვ. ცოტაძე	
კონსტრუქტორი	ვ. ცოტაძე	

მასშტაბი	ნახაზის დასახელება
1:500	გენ-გეგმა
ფურცლის №	ფურცლების

H=L/Y=

19.750/0.4=

49.375

10.000 10.000

19.750

49.375

+67.900 +65.300 +62.000 +58.700 +55.400 +52.100 +48.800 +45.500 +42.200 +38.900 +35.600 +32.300 +29.000 +25.700 +22.400 +19.100 +15.800 +12.500 +9.200 +6.650 ±0.000 -3.000

0.250 2.350 0.200 3.100 0.200 3.100 0.200 3.154 0.146 3.100 0.200 3.100 0.200 3.100 0.200 3.100 0.200 3.100 0.200 3.100 0.200 3.100 0.200 3.100 0.200 3.100 0.250 2.350 0.200 6.400 0.200 2.800

6.050 6.400 6.800 2.900 4.100 5.800 5.800

Ა" Ა Ბ Გ Დ Ე Ზ Ი

საპროექტო შენობა

სხივი

საპროექტო საზღვარი

გზის ღერძი

საპროექტო საზღვარი

დამკვეთი	შ.პ.ს. "ვრიმეც ჯლობუსი"
მისამართი	ხიზანავრის ქ. №1
პროექტის სახელი	
მრავალბინიანი საცხოვრებელი სახლი	

თანამდებობა	გვარი	ხელმოწერა
დირექტორი	ვ. ცოფაია	
მთ. არქიტექტორი	ვ. ცოფაია	
დაპროექტა	ვ. ცოფაია	
კონსტრუქტორი	ვ. ცოფაია	

მასშტაბი	ნახაზის დასახელება
1:200	ჭრილი 1-1
სტადია	ფურცლის № / ფურცლები
შ.პ.	