
24,60
27,90
30,83
დეკორატიული
ლესვა-ღებავა
შებათქაშდება და
შეიღებება თეთრად
ლით.
მოაჯირი
ალუმ. ვიტრაჟი
შავი ფერის
6,50
სადაზღვევო კომპანია არდი
0,95
წარწერა
პირობითია
±0,00 /456,35/
-0,10
456,25
456.00


OVS
ITALIAN FASHION
KFC
KFC
KFC
KFC


32,42
30,83
ალუმ. ვიტრაჟი
შავი ფერის
მინაბლოკი
შებათქაშდება და
შეიღებება თეთრად
27,90
26,30
24,60
დეკორატიული
ლესვა-ღებავა
ლით.
მოაჯირი
8,10
3,05
3,20
±0,00 /456,35/
-0,10
456,25
456,20
455,85
455,80
455,75
455,70
454,70
454,70




სადაზღვევო

აქსონომეტრია მ 1:200



დირექტორი		ნ. ქვრივიშვილი	მრავალფუნქციური შენობა ქობილისში, გამსახურდიას გამზირი II ჩიხი №2 -ში.				შ.პ.ს. ექსპრეს სტუდიო
პრ. ავტორი		ი. რევიშვილი					
			აქსონომეტრია მ 1:200				
			სტადია	შურც.	შურც-ბი	დაკვ. №	
შეასრულა		ი. რევიშვილი	მ.პ.	20	28	2/17	

აქსონომეტრია მ 1:200




დირექტორი		ნ. ქვრივიშვილი	მრავალფუნქციური შენობა ქ.თბილისში, გამსახურდიას გამზირი II ჩიხი №2 -ში.				შ.პ.ს. ექსპრეს სტუდიო
პრ. ავტორი		ი. რევიშვილი					
			აქსონომეტრია მ 1:200				
			სტადია	ფურც.	ფურც-ბი	დაკვ. №	
შეასრულა		ი. რევიშვილი	მ.პ.	21	28	2/17	

აქსონომეტრია მ 1:200



დირექტორი		ნ. ქვრივიშვილი	მრავალფუნქციური შენობა ქ.თბილისში, გამსახურდიას გამზირი II ჩიხი №2 -ში.				შ.პ.ს. ექსპრეს სტუდიო
პრ. ავტორი		ი. რევიშვილი					
			აქსონომეტრია მ 1:200				
			სტადია	ფურც.	ფურც-ბი	დაკვ. №	
შეასრულა		ი. რევიშვილი	მ.პ.	23	28	2/17	

აქსონომეტრია მ 1:200

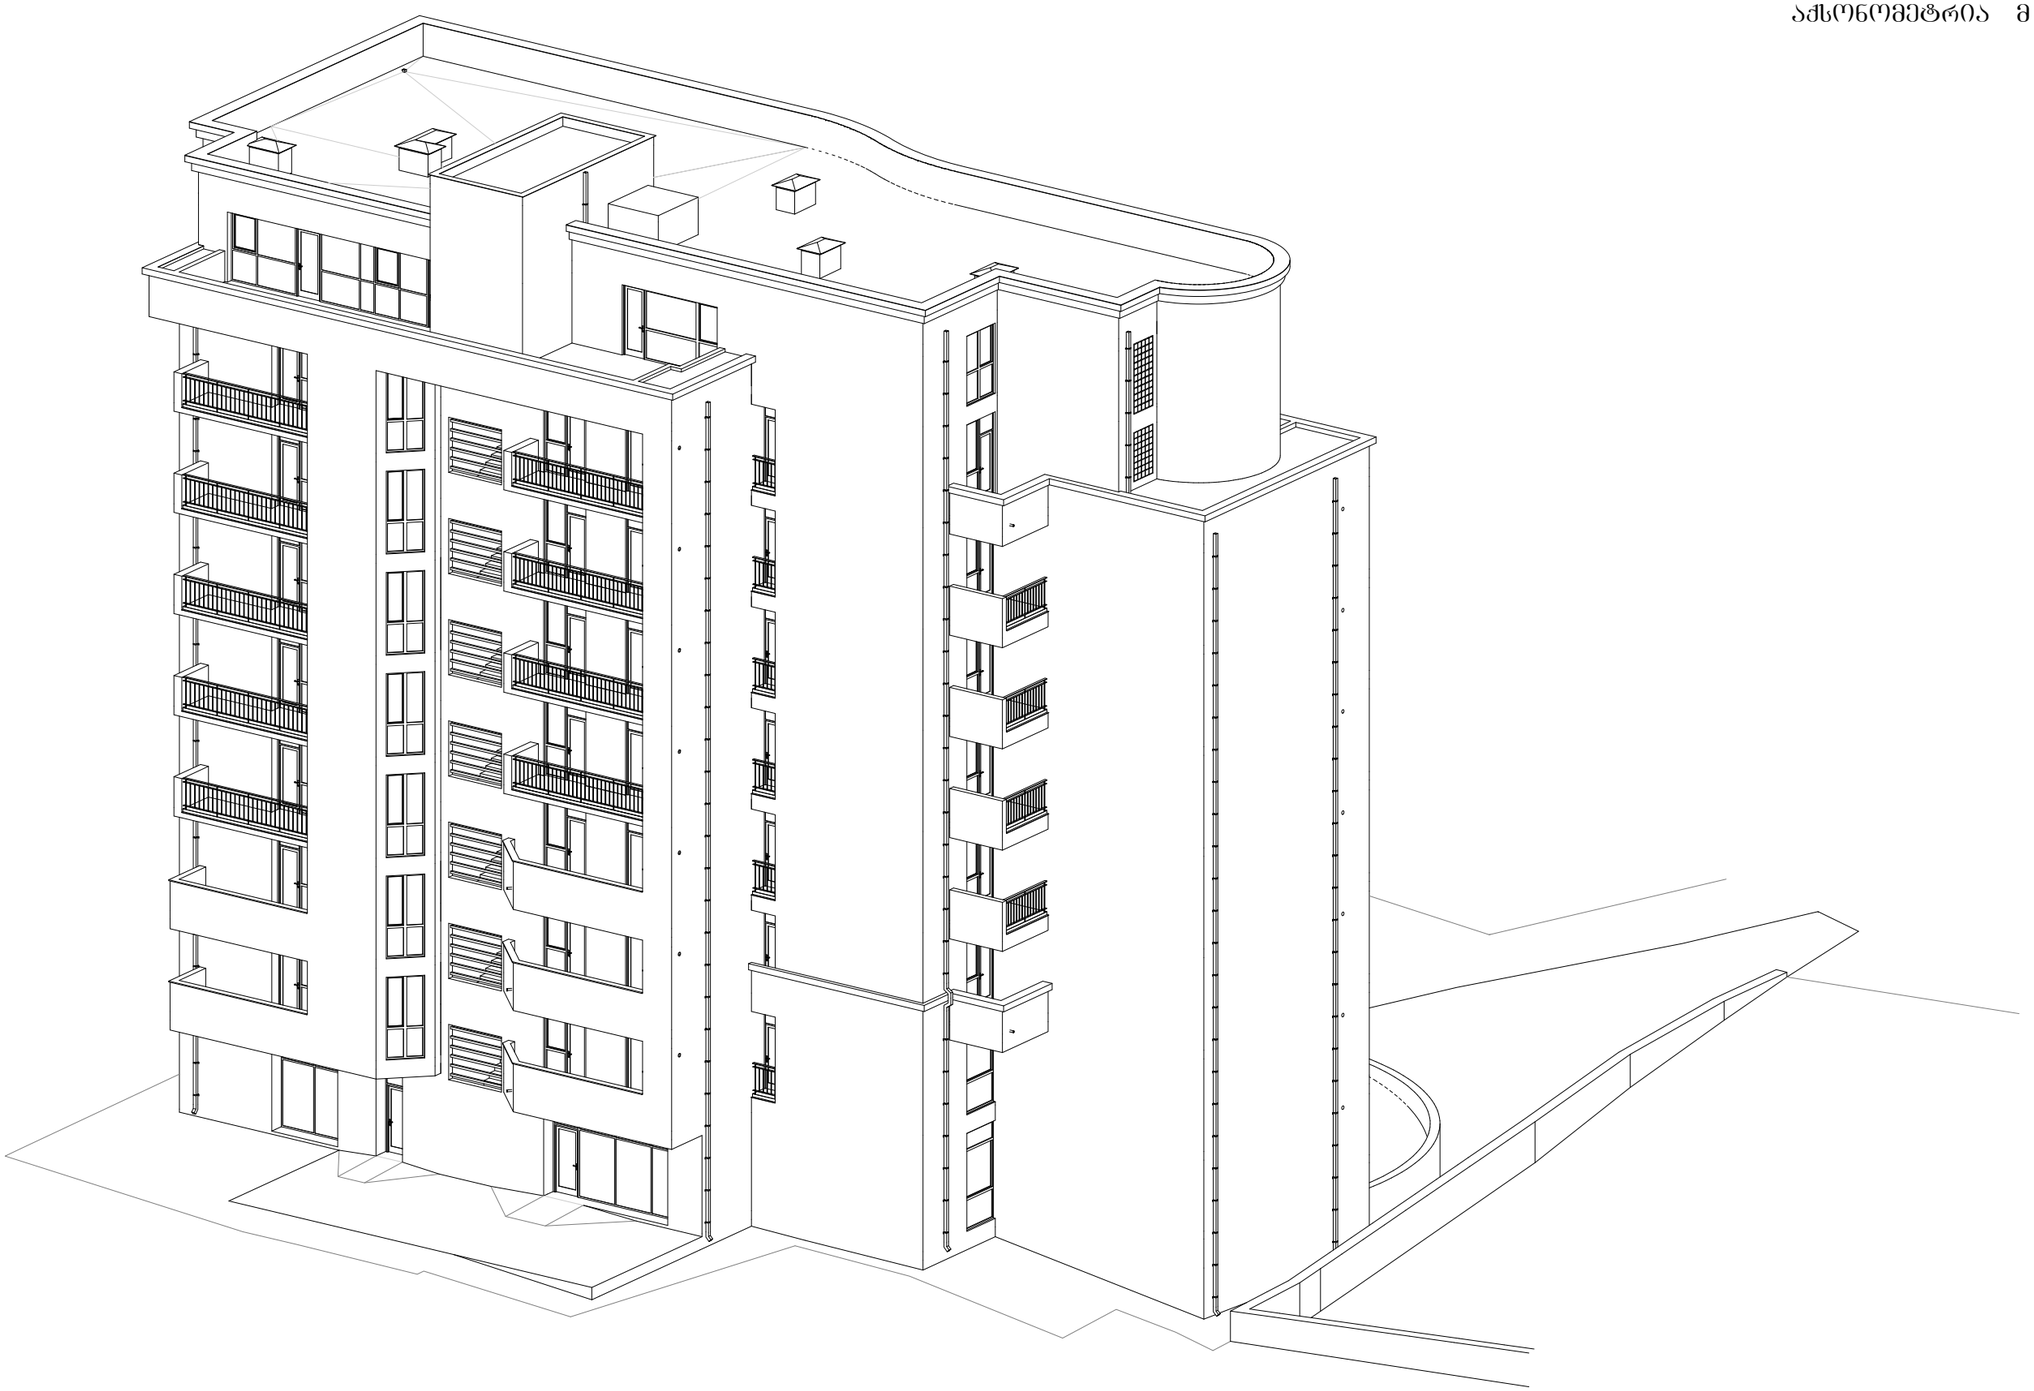

დირექტორი		ნ. ქვრივიშვილი	მრავალფუნქციური შენობა ქ.თბილისში, გამსახურდიას გამზირი II ჩიხი №2 -ში.				შ.პ.ს. ექსპრეს სტუდიო
პრ. ავტორი		ი. რევიშვილი					
			აქსონომეტრია მ 1:200				
			სტადია	ფურც.	ფურც-ბი	დაკვ. №	
შეასრულა		ი. რევიშვილი	მ.პ.	22	28	2/17	