ჭრილი 1 - 1

მასშტაბი 1:200

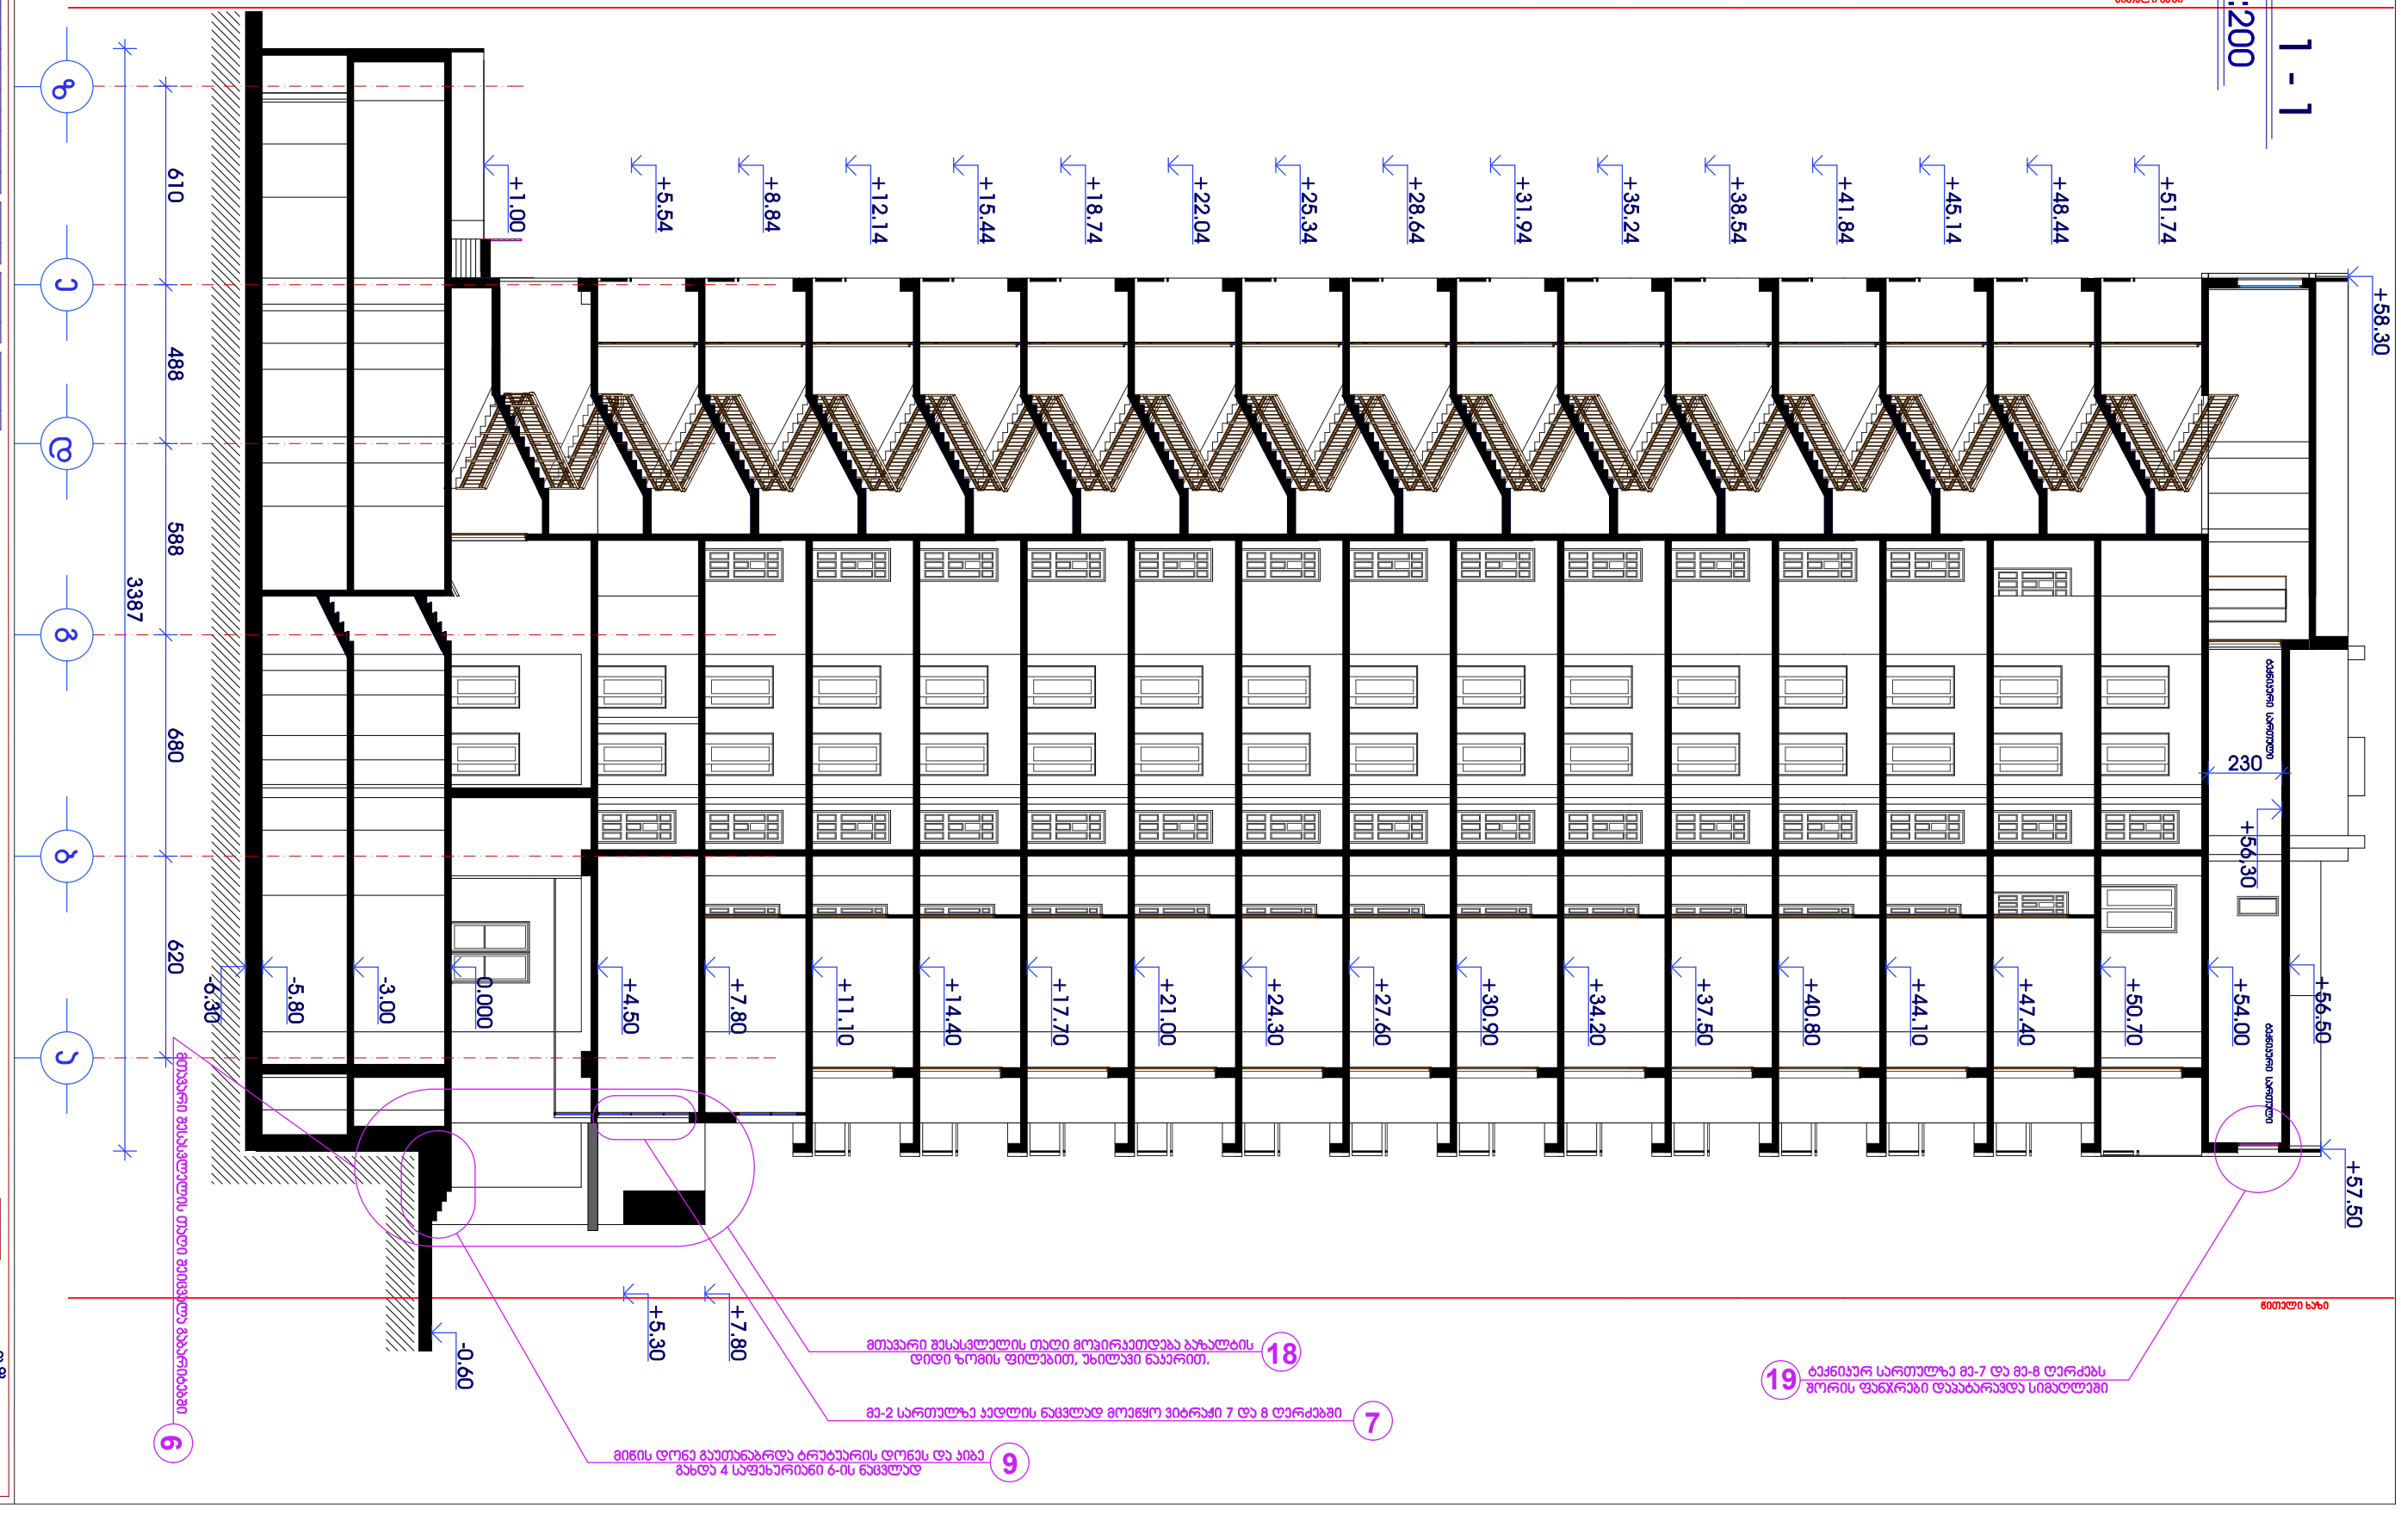

პროექტის დასახელება:	ზ ა ს
ობიექტის დასახელება:	"ორთაჭალა 2014"
ნახაზის დასახელება:	ნ ა კ ვ ე თ ი
ნახაზის ნომერი:	6 ა ზ 0 ო ო 1 -

ნახაზის ნომერი	ფურცლების რაოდენობა	ფურცელი
1-1	37	33

ავტორი	ა.ბაბუნაშვილი	
კონტროლი	ნ.ბაბუნაშვილი	
ხელმძღვანელი	ნ.ბაბუნაშვილი	

მასშტაბი 1:200

შპს "ორთაჭალა 2014"

ა.ბაბუნაშვილის
მ ე ო ხ ე ო ბ ი ს
ა რ ქ ი ტ ე ქ ტ უ რ ი ს
ბ ი უ რ ო

TEL: + 995 32 35 70 03

L T D
"ORTACHALA 2014"

ჭ რ ი ლ ი 2 - 2

მასშტაბი 1:200

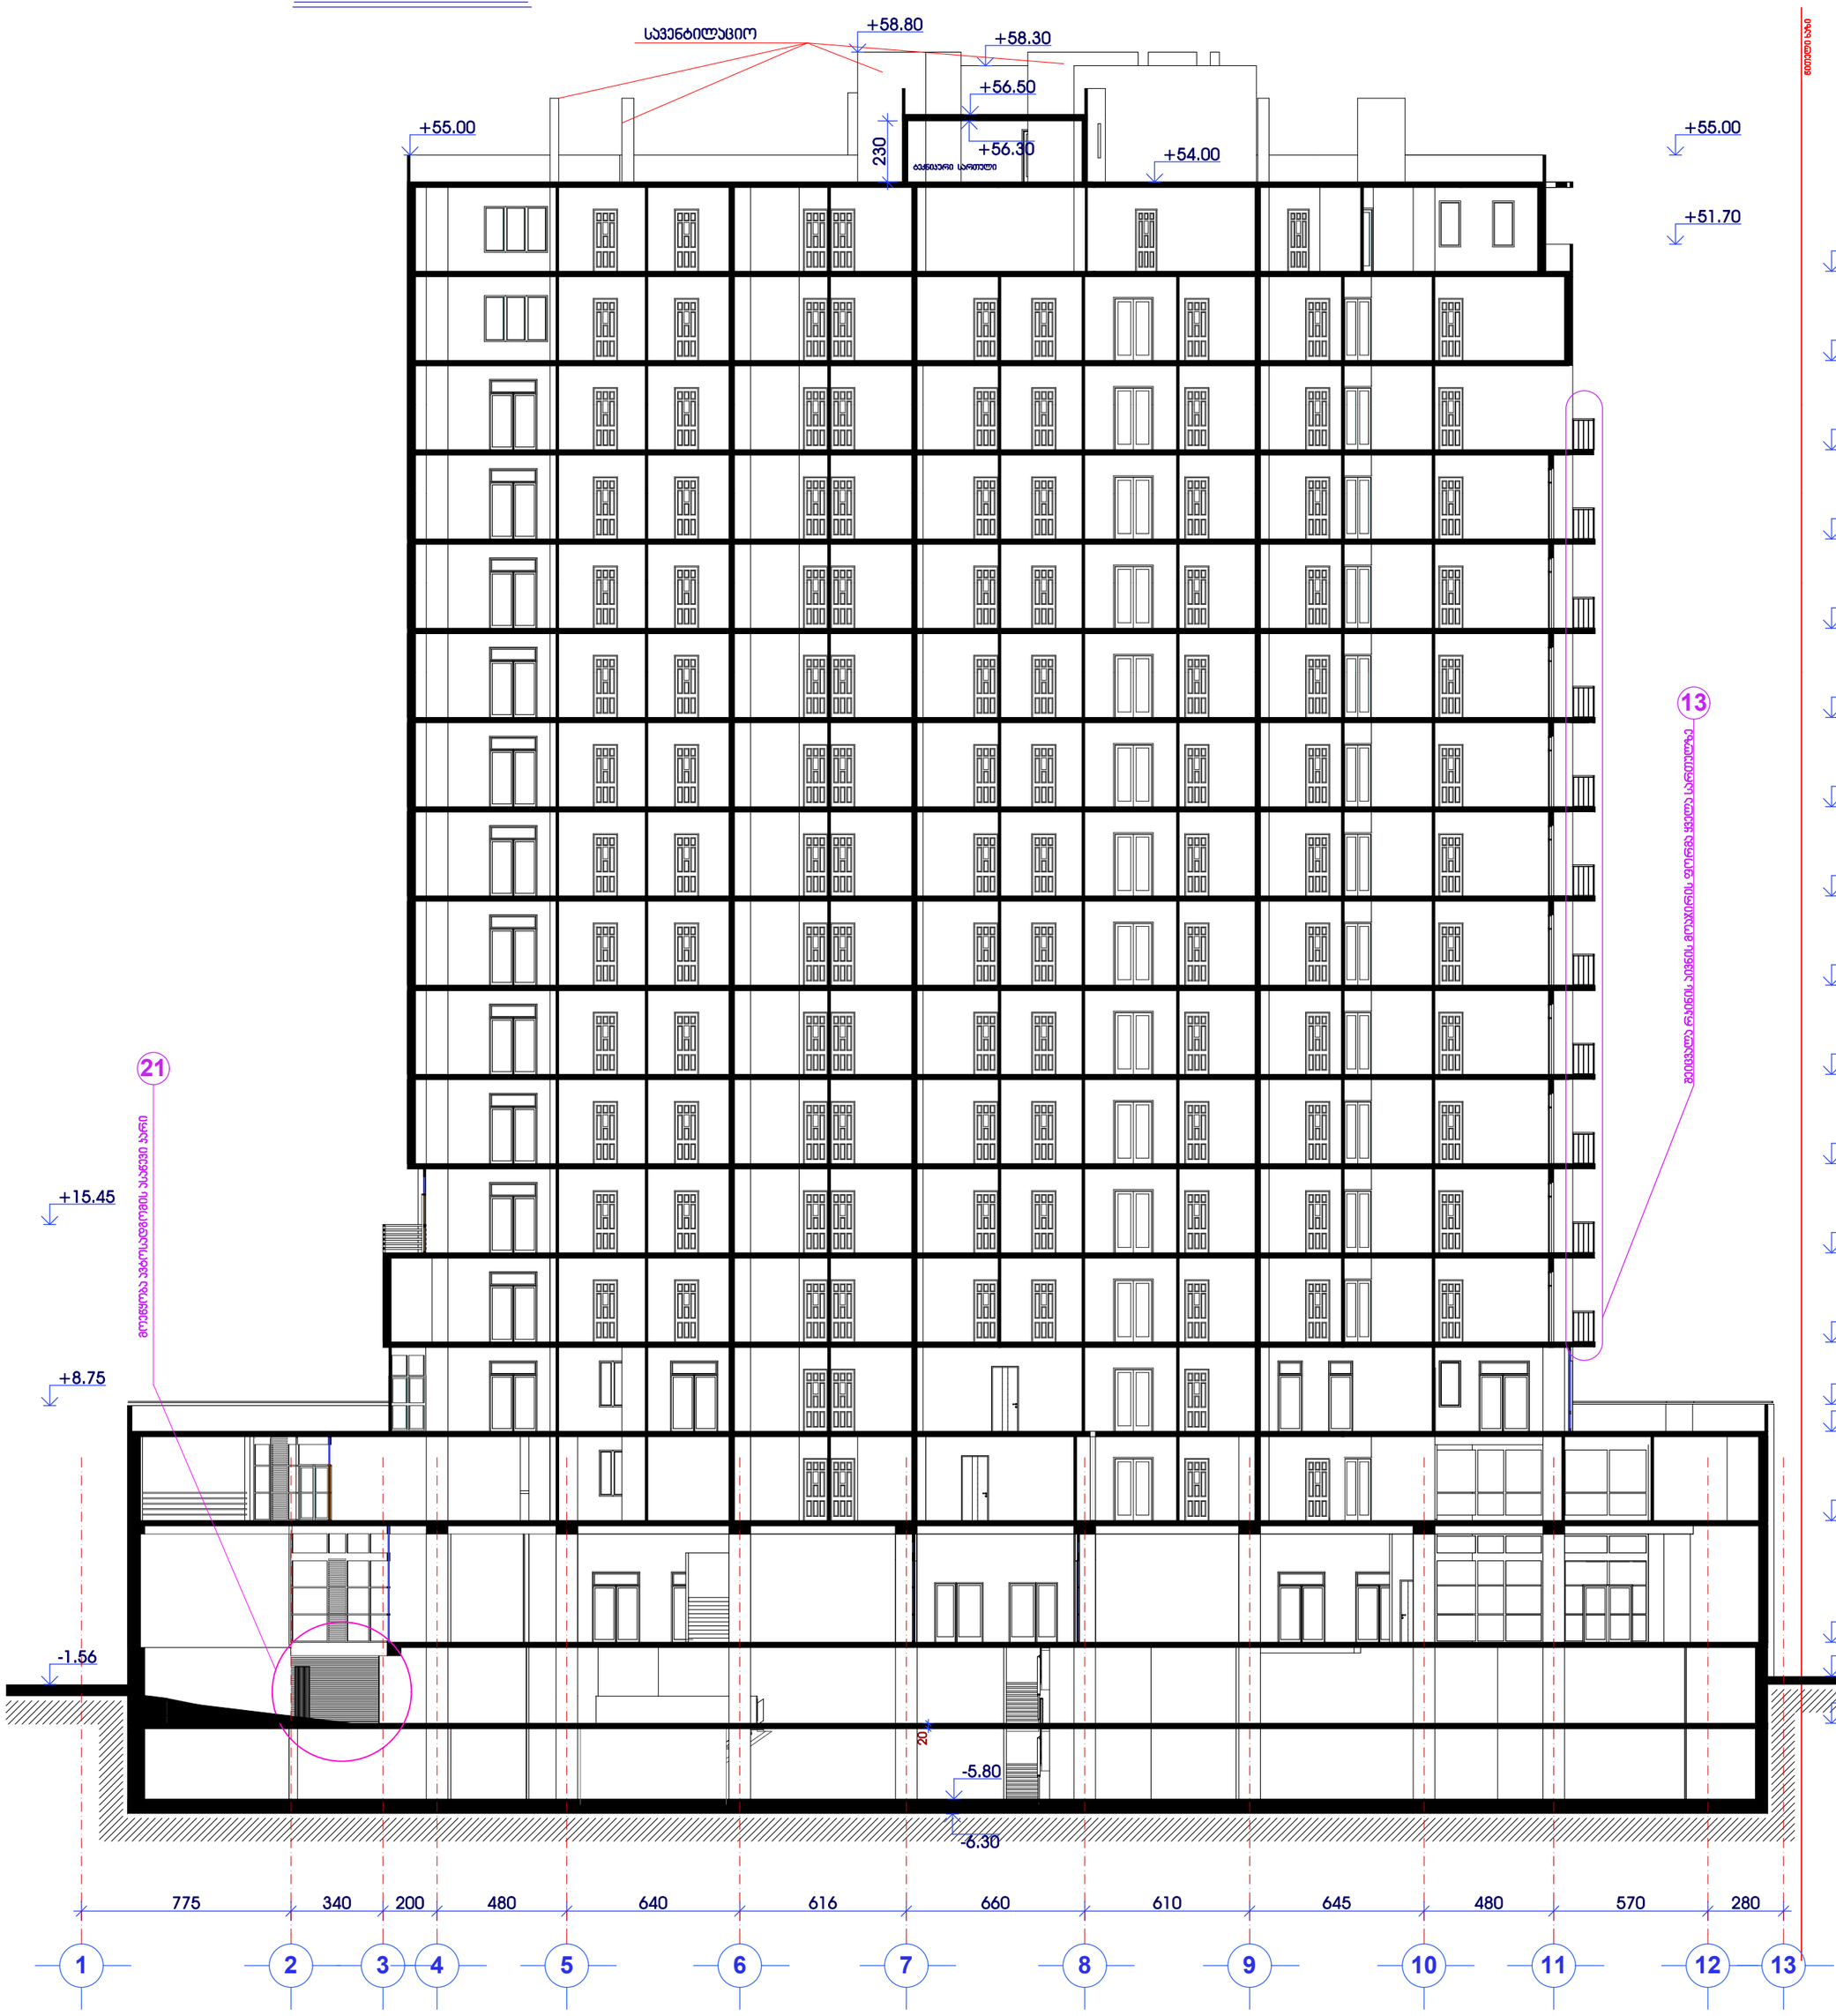

მრავალფუნქციური შენობის კორექტირებული პროექტი

ქ.თბილისი, მთაწმინდა-არგვანისის რაიონი, მდ.მტკვარს,გულიას ქუჩასა და ახალ მაგისტრალს შორის, გულიას მოედანი, აუღტსამეურნეო საქონლის მაღაზიის მიმდებარედ. (ბაა3.8/85)

ჭრილი 2-2

მასშტაბი 1:2000

დამკვეთი:

შ პ ს "ორთაჭალა 2014"

ნ ა წ ი ლ ი :

არქიტექტურული პროექტი

სტადია	ფურცელი	ფურცლები
მპ	არ-25	37

დირექტორი	გ.გეგეთაგვილი	
შესრულა	გ.სეფბაძე	
შეამოწმა	ი.გაგყრელიძე	

შ პ ს "ორთაჭალა 2014"

ქ.თბილისი გულიას ქუჩის მიმდებარედ

TEL: + 995 32 35 70 03

L T D "ORTACHALA 2014"