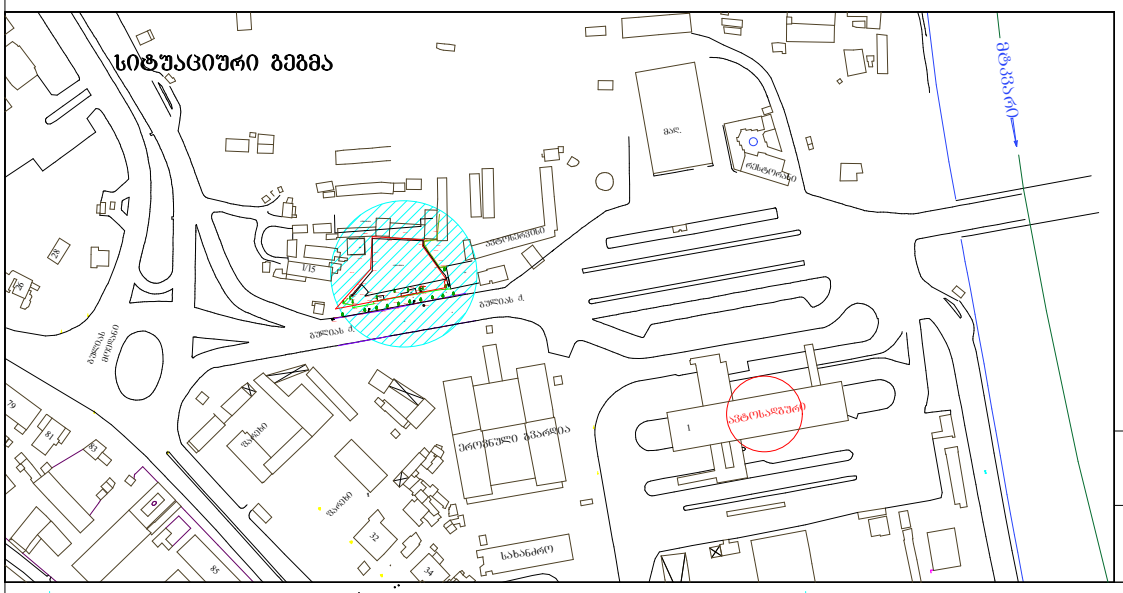

qs

მშენებარე

a

a

qa

a

a
a

xa
xa

მშენებარე

38.51

379.61

379.30 379.68

379.57

381.

379.46

სახანძრო

379.17

386.42

379.7

385.21 385.43

386.02 385.65
385.81
385.97

385.85

34

384.
384.89

386.07

385.68

385.43

385.15

385.12

386.36

386.30

379.17

379.57

379.30

379.46

რეგისტრირებული ნაკვეთის საზღვარი 1855 კვ.მ. 01.18.05.008.140 და 543 კვ.მ. საკ. კოდი: 01.18.05.008.141

qa

z. wiklauri

ქ. თბილისი, გულიას მოედანი, მდ. მტკვრის,
გულიას ქ-სა და ახალ მაგისტრალს შორის.
საკ.კოდი: 01.18.05.008.140

ლ. ჩიტაიშვილი

386.30

379.60 28

81

ფარეხი

379.69
379.65

385.85

386.47

386.21
385.97

385.97 386.05

385.84

385.99 385.97

385.91

385.81
385.68

385.73

385.65 385.68

385.60

385.52

385.54 385.40

385.33

385.36

385.42

385.73

385.73 385.90

385.99

385.71

385.57

386.02

385.87 385.87

385.45

385.21

384.90

379.77

385.01

385.24

386.01

385.36

385.18

384.89

384.84

385.47
383.84

385.13 385.03

384.73

386.37

386.36

386.36
386.35

386.42

386.43

386.38

386.30

381.11

379.68

379.61

379.60

379.69

379.65

383.51

მშენებარე

xa

xa

a

a

a

3qa

a

გულიას ქუჩა

a

მშენებარე

qs

კორექტირებული ნაკვეთის საზღვარი 1855 კვ.მ. საკ. კოდი: 01.18.05.008.140 და 543 კვ.მ. საკ. კოდი: 01.18.05.008.141

4613850

486000

qa

qa

qa

qa

qa

გულიას ქ.

qa

განყოფილ. უფროსი

მთავარი სპეც.ტი

სამსახურის უფროსი

საქართველო

ქ.თბილისის მერია

სსიპ. ქ. თბილისის არქიტექტურის სამსახური

პირობითი აღნიშვნები

ლამპიონები

სამეთვალყურეო ჭები

წიწვოვანი ხე

ფარდული

ბუჩქი

ელექტრო ბოძი ბილიკი

ღობე

ბორდიური

ბეტონი

კედელი

შენობა

ფოთლოვანი ხე

kg

w

კ კანალიზაცია

დენის კაბელი

წყლის მილი

კავშირგაბმულობა

გაზის მილი

arka

გზის კონტური

ფლატე

კიბე

წყლის კონტური

რკინიგზა

საყრდენი კედელი

xexilis xe

პალმა

izohifsi

მთავარი izohifsi

ონკანი

მაღალი ძაბვის გადამცემი

გაზონი

ბენზინგასამართი სადგური

რადიო ან ტელე ანძა

წყარო ან ჭა

Zegli

ტრანსფორმატორი

შადრევანი

g

მიწისქვეშა კომუნიკაციები ნაკვეთის საზღვარი ცოცხალი ღობე
ხეების რიგი

z. wiklauri

სიტუაციური გეგმა

Ltd "PRIVATTEKSERVISI"

privatteqserv

შ ისი

ps,,privatteqservisi"

აზომა

მაშტაბი 1:500 20.03.2016

კომპ. უზრუნველყოფა

დირექტორი

მისამართი

ქ. თბილისი, მტკვრის ქუჩა #2 ტელ: +995 514-44-11-41.

E-mail: zviadiw@gmail.com

1/15

79

85

83

32

გულიას

მოედანი

გულიას ქ.

26

ფარეხი

ავტოსერვისი

მაღ.

1 ავტოსადგური

რესტორანი

ეროვნული გვარდია

mtkvari

386.47

385.97

385.97 386.05 385.84

385.9 385.91

385.74

385.68

385.73 385.68 385.60

385.2

385.4 385.40

385.3

385.36

385.42
385.73

385.73 385.90 385.68 385.9
386.07

385.71 385.7

0.

385.87 57

385.45

384.90 385.01 385.24
386.01

385.36

385.15 385.18

385.47 8
385.13 385.03 2

384.73

386.37

386.36

386.36 386.36 386.35

386.43
386.38

386.30

385.74

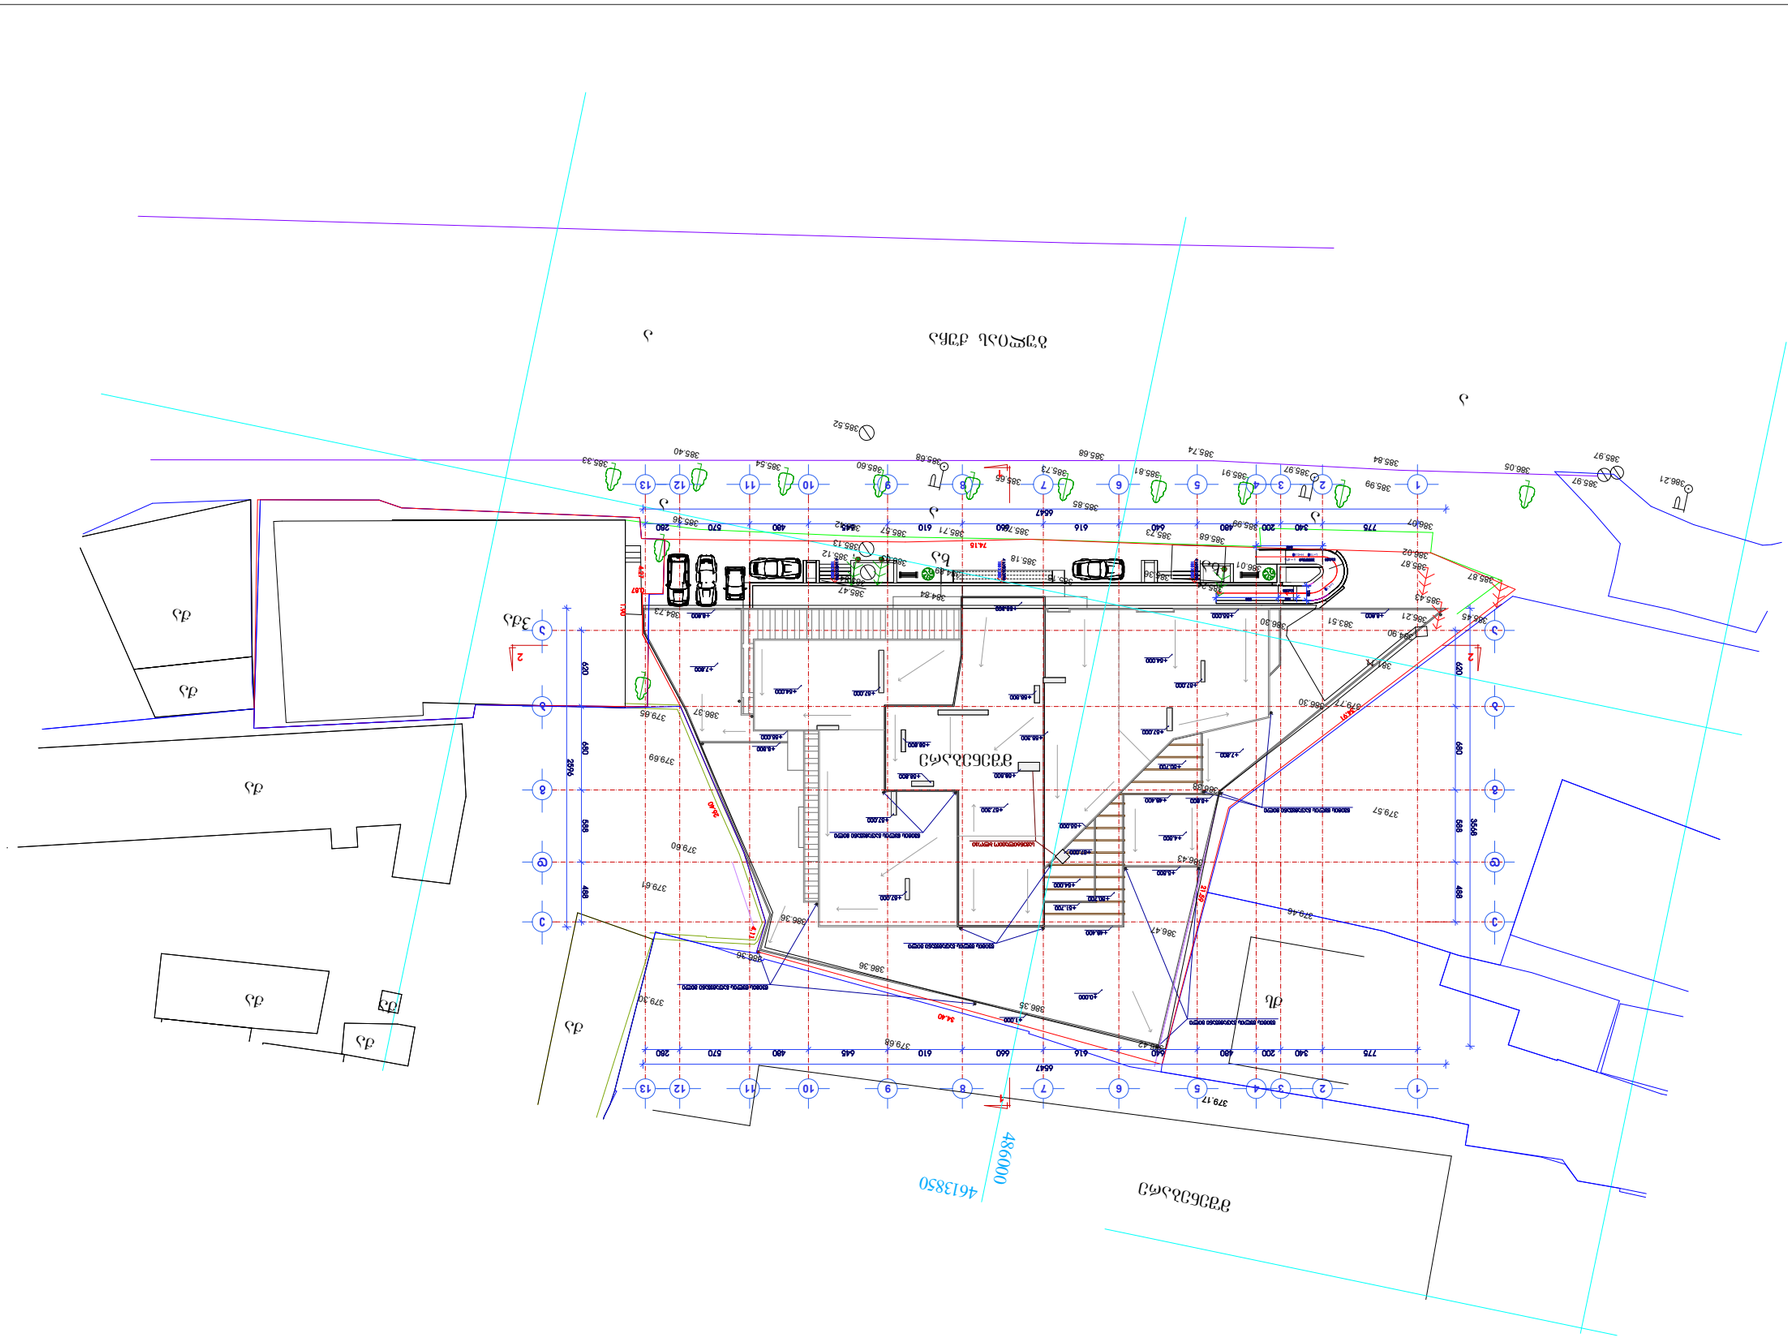

340 280

620 680 588 488

2596

200 640 616 610 645 480 570

3568

488 680

775 480 660

6547

588 620

6547

775 340 200 480 640 616 660 610 645 480 570 280

526

542

120

150

g e n g e g m a
მასშტაბი 1:500

386.07

385.68

385.43
385.15
385.12

386.36

386.30

379.17

379.57

379.30

379.46

qa

385.85

386.47

386.21
385.97

385.97 386.05

385.84

385.99 385.97

385.91

385.81
385.68

385.73

385.65
385.68

385.60

385.52

385.54
385.40

385.33

385.36

385.42

385.73

385.73
385.99

385.71

385.57

386.02

385.87 385.87

385.45

385.21

384.90

379.77

385.24
386.01

385.36
385.18

384.89

384.84

385.47
383.84

385.13

385.03

384.73

386.37

386.36

386.36

386.35

386.42

386.43

386.38

386.30

381.11

379.68

379.61

379.60

379.69

379.65

383.51

მშენებარე

xa
xa

a
a

a

3qa

გულიას ქუჩა ა

a

მშენებარე

qs

4613850

486000

qa

qa

qa

qa

qa
qa

385.74

TEL: + 995 32 35 70 03

შპს "ორთაჭალა 2014"

ი.გამყრელიძე

დამკვეთი:

არქიტექტურული

ფურცელი

დირექტორი

კულტსამეურნეო საქონლის

მდ.მტკვარს,გულიას ქუჩასა და

ქ.თბილისი.

გულიას ქუჩის
მიმდებარედ

L T D

კორექტირებული
პროექტი

გ.სუმბაძე

მ.მენთეშაშვილი

n a w i l i :

პროექტი

შეამოწმა

mp

სტადია ფურცლები

(ნაკვ.8/85)

მაღაზიის მიმდებარედ.

გულიას მოედანი,

მთაწმინდა-კრწანისის რაიონი.

ქ.თბილისი

S p s

"ორთაჭალა 2014"

"ORTACHALA 2014"

გენგეგმა

შეასრულა

S

W
E

N

ar-3 37

მასშტაბი 1:500

მრავალფუნქციური
შენობის

ახალ მაგისტრალს შორის,

+54.000

+48.400

a

4 9

26.40

+57.000

12

d

+50.700

-

+8.800

+50.700

1

2

1

2

სავენტილაციო ბლოკი

წვიმის წყლის გადამყვანი მილი

წვიმის წყლის გადამყვანი მილი

წვიმის წყლის გადამყვანი მილი

წვიმის წყლის გადამყვანი მილი

+48.400

წვიმის წყლის გადამყვანი მილი

+58.800

+57.000

+58.300

+55.000

+8.800

+7.800

+8.800
+58.300

+54.000

+55.000

+54.000

+7.800

+8.800

+4.500

+5.500

+51.700

+55.000

+1.000
+0.000

+57.300

e

d

g

b

1 2 3 5 6 7 8 10 11 12 13

e

g

b

a

1 2 3 4 5 6 7 8 9 10 11 13

+58.800 +58.800

+58.800
+57.000

+57.000

+57.000

+57.000

34.40

4.11

74.15

34.91

21.59

1.90

0.87

4.27
4 საფეხური

150 X 300

150 X 300

6 საფეხური

4 საფეხური

150 X 300
L=15m H=0,6m

ბაქანი

ბაქანი

L=4,5m

პანდუსი ი = 4%