


ტერიტორიის საკადასტრო საზღვარი

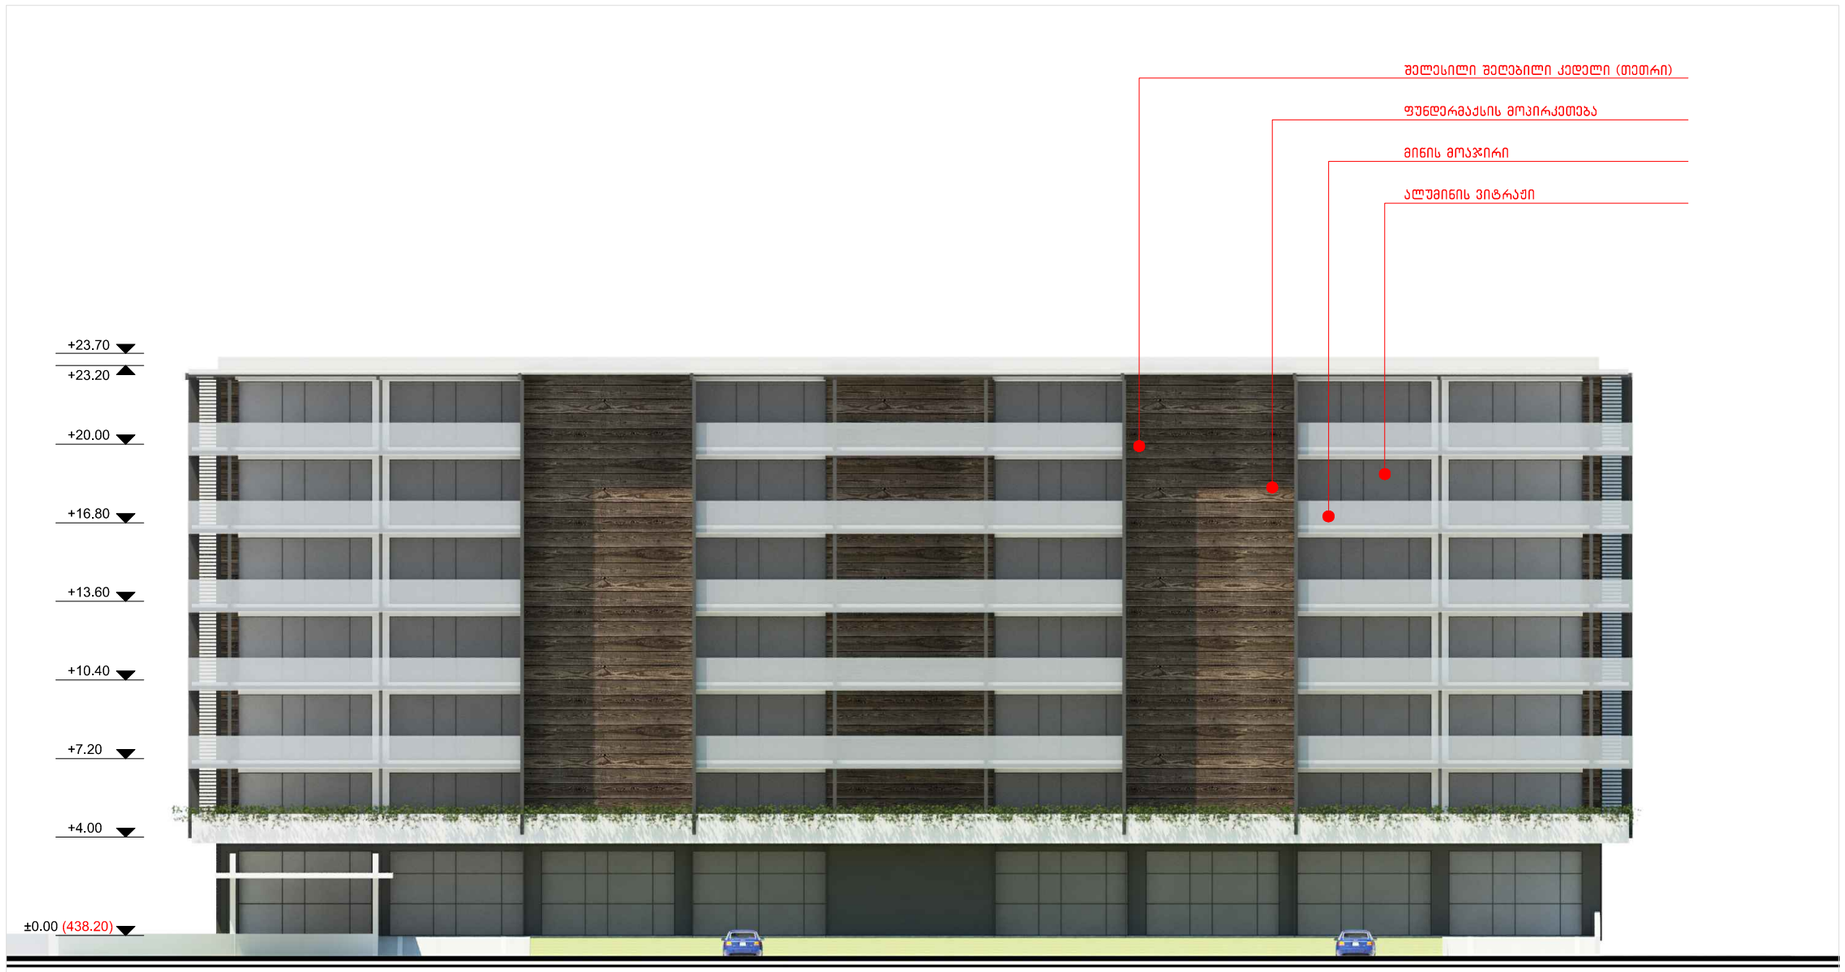


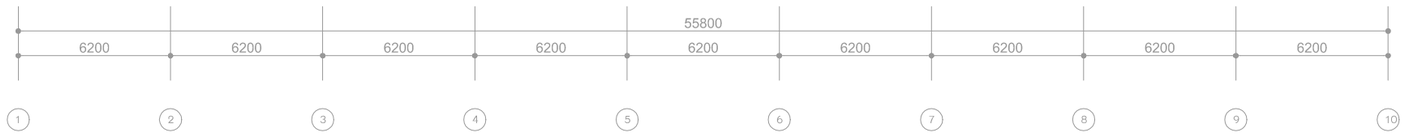


დამკვეთი:	შ.პ.ს. "ტიფლის ბიზნეს ცენტრი"	ფასადი 1-10	შ.პ.ს. "ტიფლის ბიზნეს ცენტრი" 405004917	არქიტექტორი:	ა.მესხიშვილი		2017 წ.
მისამართი:	ბ. კვერნაძის ქ № 10			არქიტექტორი:	გ.მირიანაშვილი		მ. 1:100

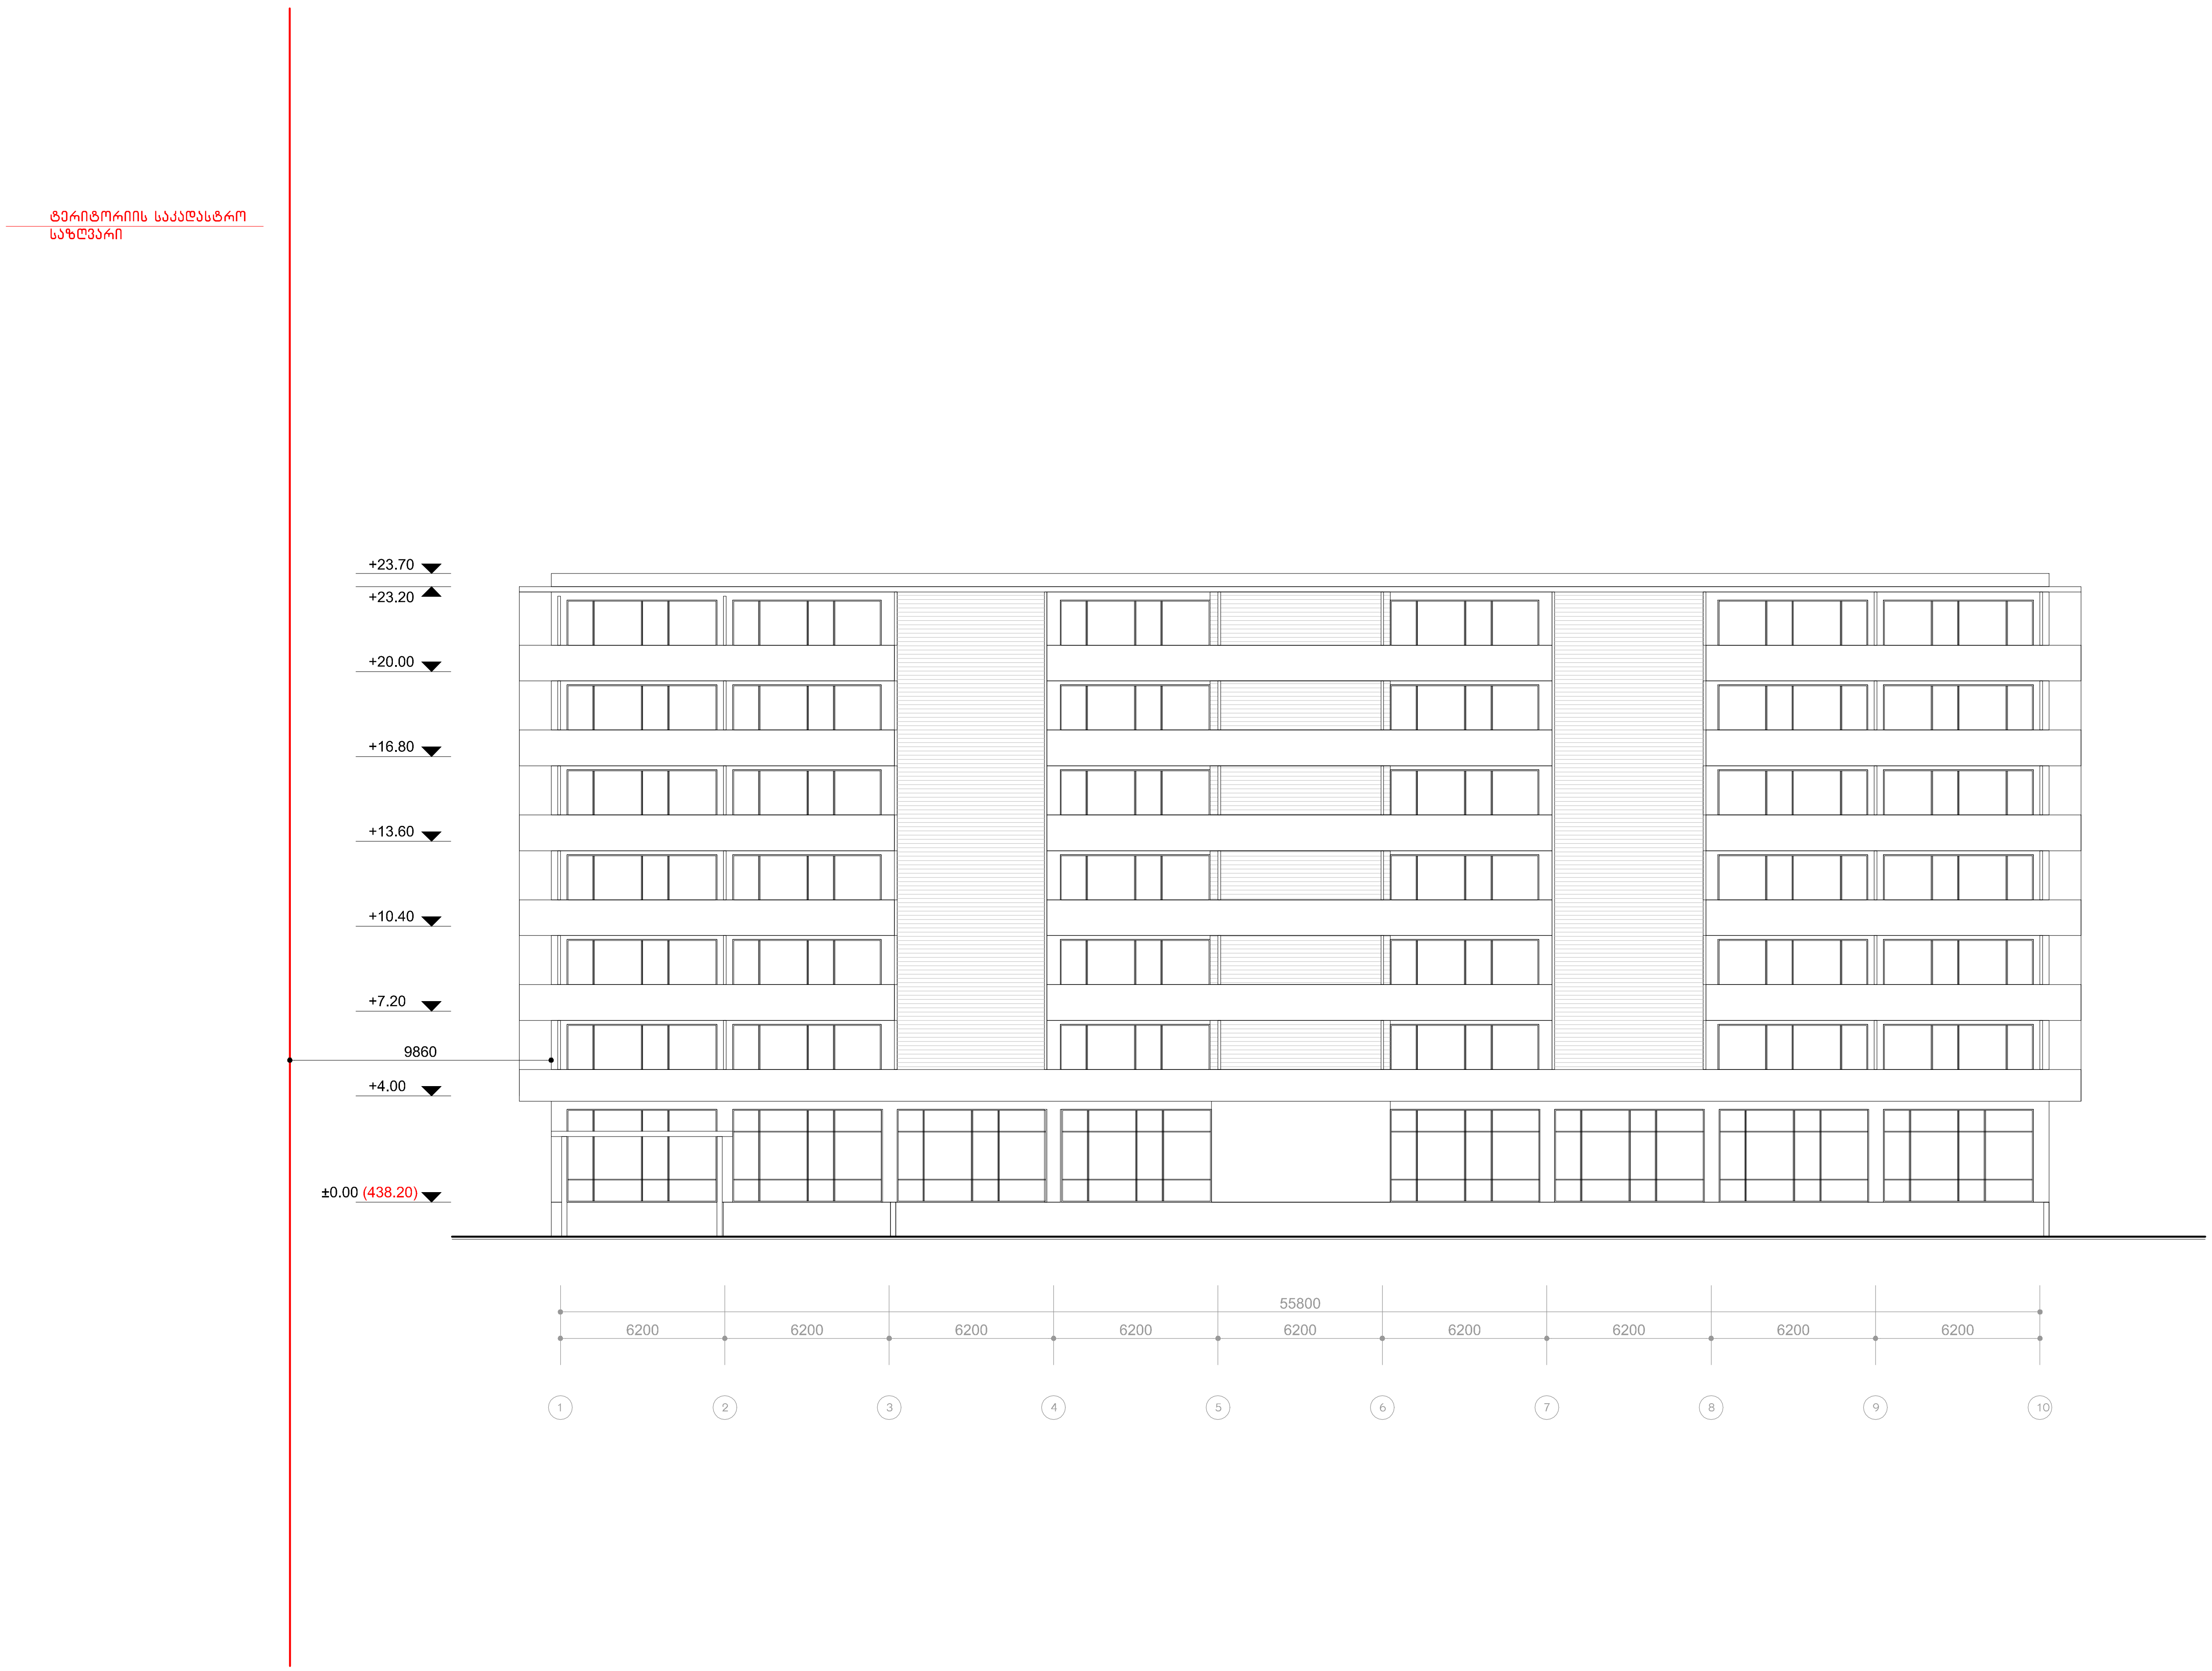


დამკვეთი:	შ.პ.ს. "ტიფლის ბიზნეს ცენტრი"	ფასადი 1-10	შ.პ.ს. "ტიფლის ბიზნეს ცენტრი"	არქიტექტორი:	პ.მესხიშვილი		2017 წ.
მისამართი:	ბ. კვერნაძის ქ № 10		405004917	არქიტექტორი:	გ.მირიანაშვილი		მ. 1:100

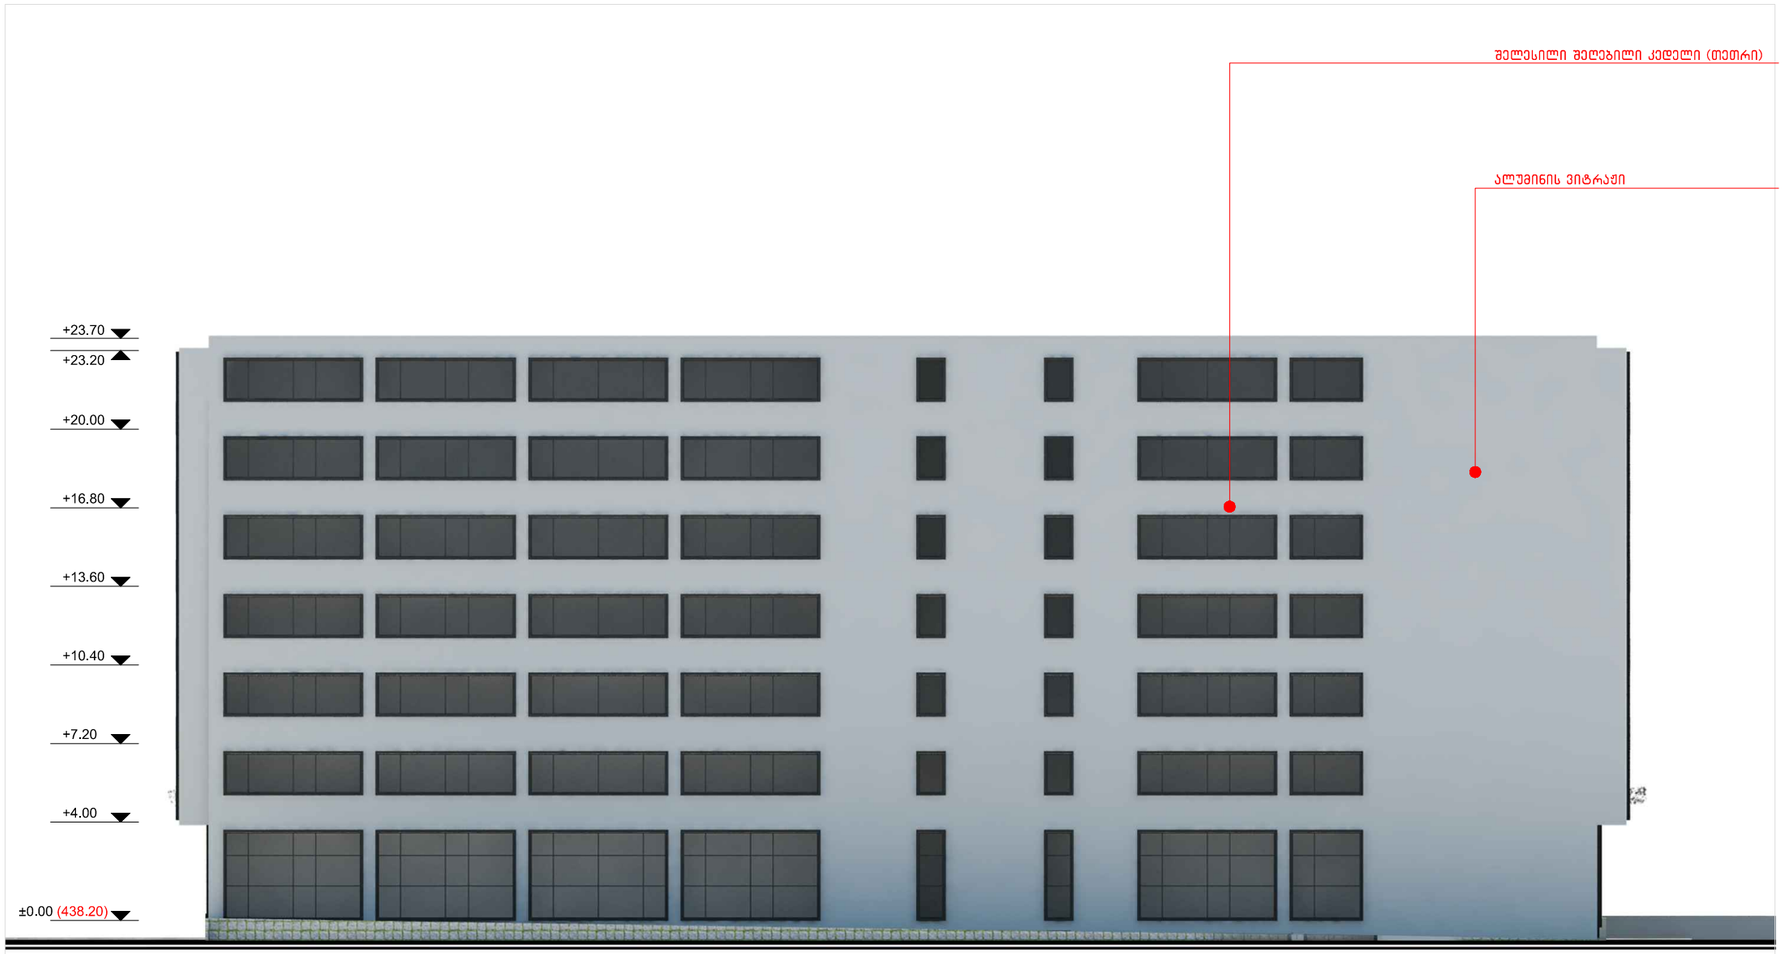

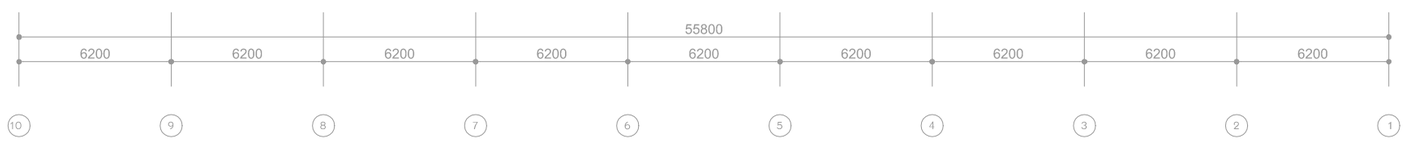


დამკვეთი:	შ.პ.ს. "ტიფლის ბიზნეს ცენტრი"	ფასადი 10-1	შ.პ.ს. "ტიფლის ბიზნეს ცენტრი" 405004917	არქიტექტორი:	ა.მესხიშვილი		2017 წ.
მისამართი:	ბ. კვერნაძის ქ № 10			არქიტექტორი:	გ.მირიანაშვილი		მ. 1:100

ტერიტორიის საკადასტრო საზღვარი

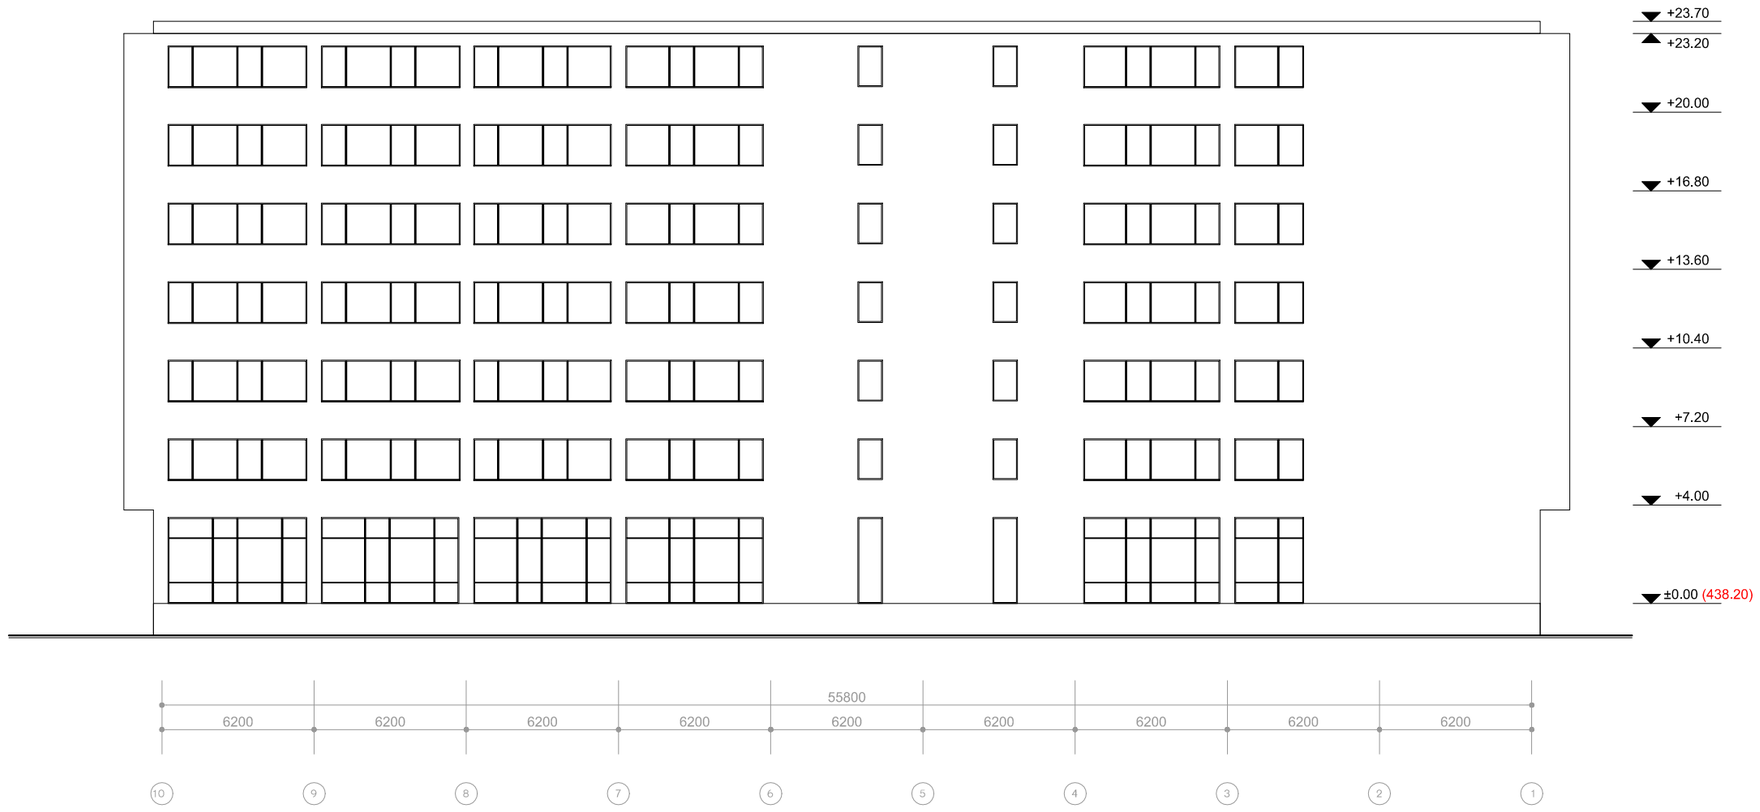

დამკვეთი:	შ.პ.ს. "ტიფლის ბიზნეს ცენტრი"	ფასადი 10-1	შ.პ.ს. "ტიფლის ბიზნეს ცენტრი" 405004917	არქიტექტორი:	ა.მესხიშვილი		2017 წ.
მისამართი:	ბ. კვერნაძის ქ № 10			არქიტექტორი:	გ.მირიანაშვილი		მ. 1:100

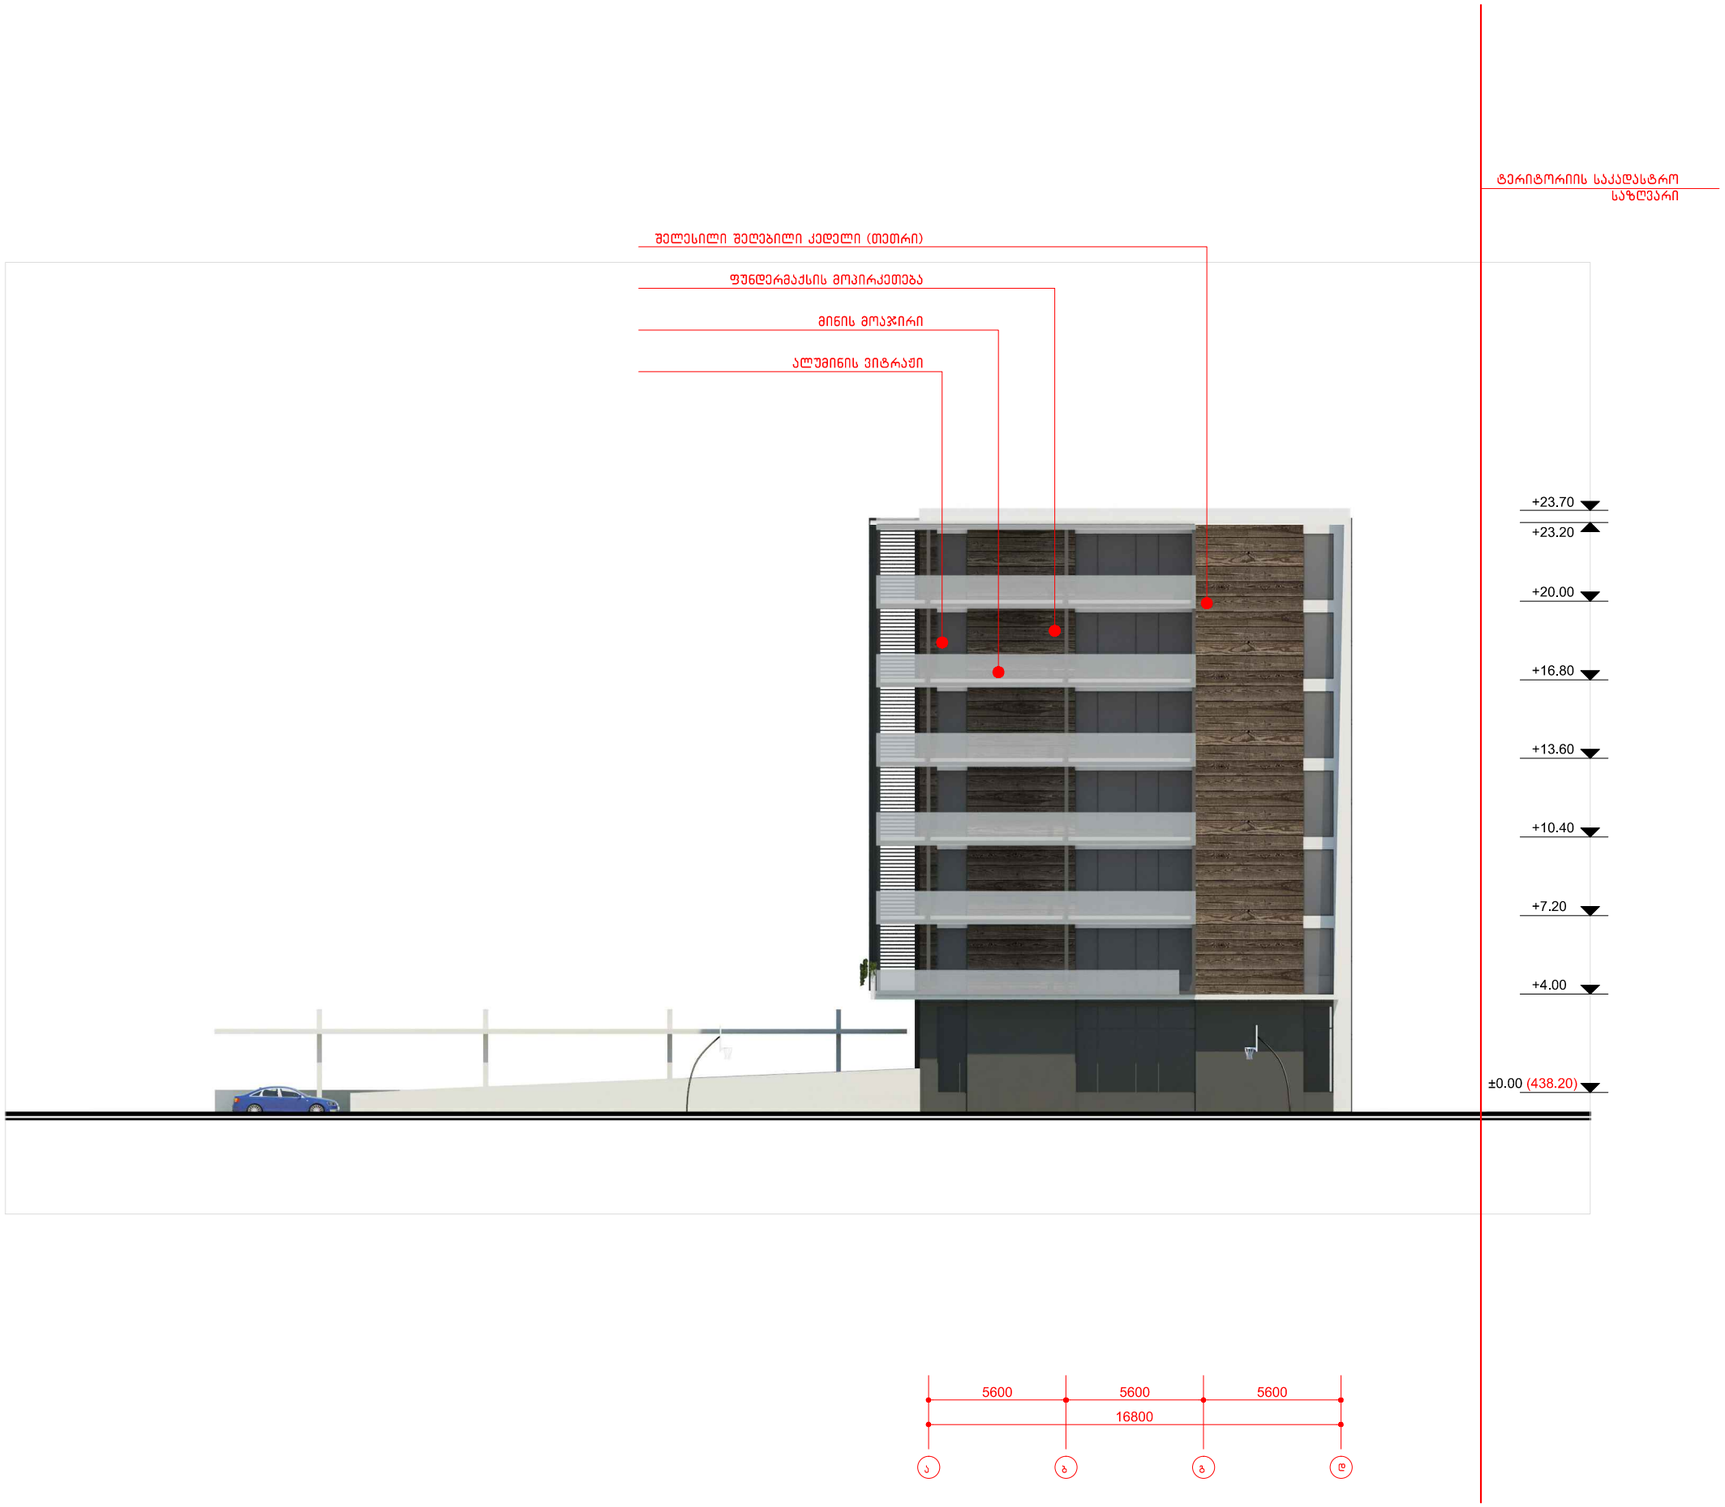

დამკვეთი:	შ.პ.ს. "ტიფლის ბიზნეს ცენტრი"	ფასადი ა-დ	შ.პ.ს. "ტიფლის ბიზნეს ცენტრი" 405004917	არქიტექტორი:	ა.მესხიშვილი		2017 წ.
მისამართი:	ბ. კვერნაძის ქ № 10			არქიტექტორი:	გ.მირიანაშვილი		მ. 1:100



დამკვეთი:	შ.პ.ს. "ტიფლის ბიზნეს ცენტრი"	ფასადი ა-დ	შ.პ.ს. "ტიფლის ბიზნეს ცენტრი" 405004917	არქიტექტორი:	ა.მესხიშვილი		2017 წ.
მისამართი:	ბ. კვერნაძის ქ № 10			არქიტექტორი:	ბ.მირიანაშვილი		მ. 1:100

ტერიტორიის საკადასტრო საზღვარი

შელესილი შეღებილი კედელი (თეთრი)

ფუნდერმაძსის მოპირკეთება

მინის მოაჯირი

ალუმინის ვიტრაჟი



+23.70

+23.20

+20.00

+16.80


+13.60

+10.40

+7.20

+4.00

±0.00 (438.20)

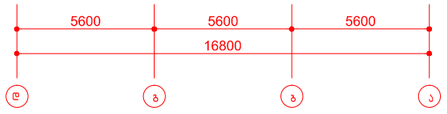

დამკვეთი:	შ.პ.ს. "ტიფლის ბიზნეს ცენტრი"	ფასადი დ-ა	შ.პ.ს. "ტიფლის ბიზნეს ცენტრი" 405004917	არქიტექტორი:	ა.მესხიშვილი		2017 წ.
მისამართი:	ბ. კვერნაძის ქ № 10			არქიტექტორი:	გ.მირიანაშვილი		მ. 1:100



დამკვეთი:	შ.პ.ს. "ტიფლის ბიზნეს ცენტრი"	ფასადი დ-ა	შ.პ.ს. "ტიფლის ბიზნეს ცენტრი" 405004917	არქიტექტორი:	ა.მესხიშვილი		2017 წ.
მისამართი:	ბ. კვერნაძის ქ № 10			არქიტექტორი:	ბ.მირიანაშვილი		მ. 1:100