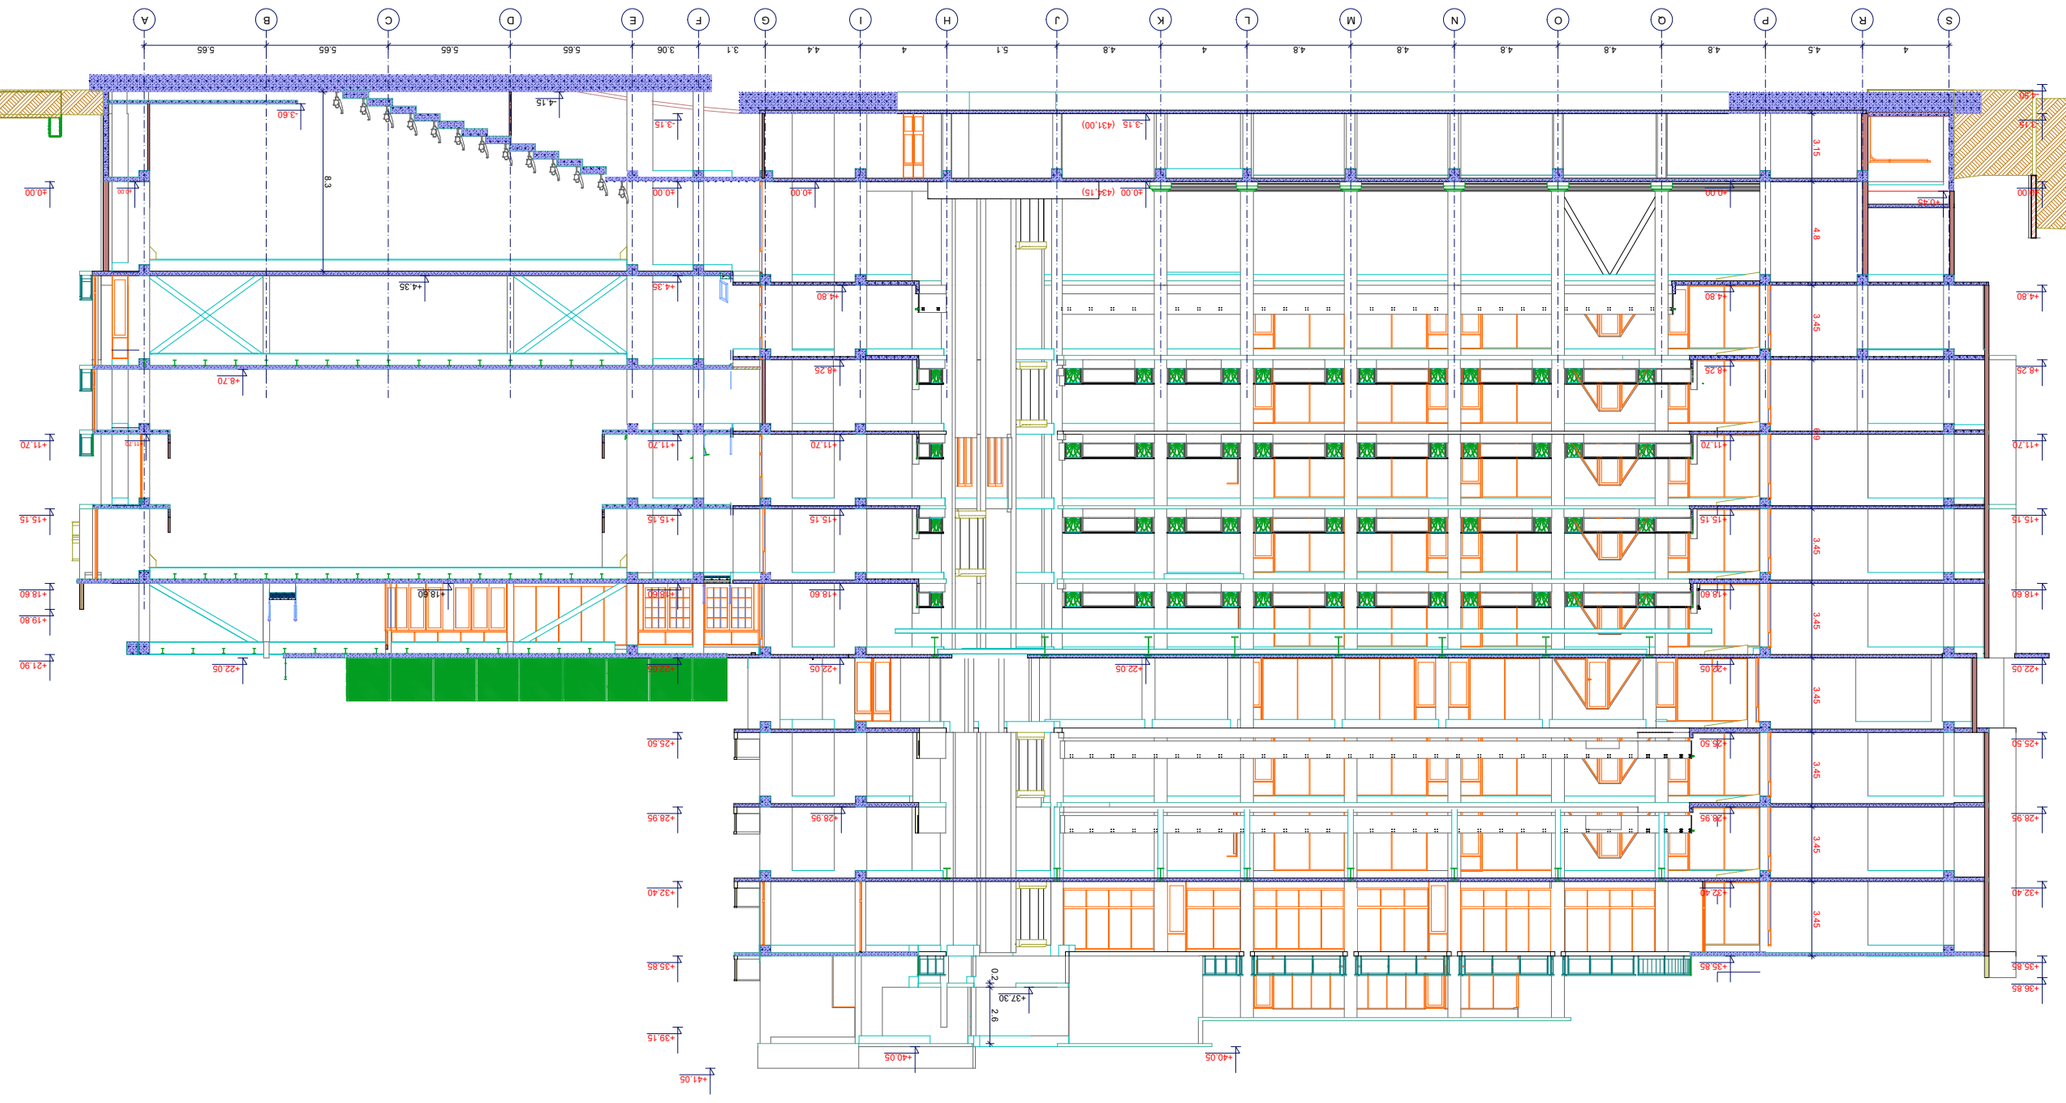

S

R

P

Q

O

N

M

L

K

J

H

I

G

F

E

D

C

B

A

±0.00

+4.80

+8.25

+11.70

+15.15

+18.60

+22.05

+25.50

+28.95

+32.40

+35.85

+8.70

+22.05

±0.00

+4.80

-3.15

±0.00

+22.05

+0.45

-3.60

+11.70±0.00

3.15 4.8 3.45 6.9 3.45 3.45 3.45 3.45 3.45 3.45

8.3

-4.15

+4.35

+18.60

+28.95

+37.30

0.2 2.6

±0.00

+11.70

+15.15

+18.60

+19.80

+21.90

+8.25

+11.70

+15.15

+18.60

+22.05

+41.05

+40.05 +40.05

-4.50

-3.15

±0.00

+4.80

+8.25

+11.70

+15.15

+18.60

+22.05

+25.50

+28.95

+32.40

+35.85

+36.85

-3.1

5

±0.00

+4.35

+11.70

+15.15

+18.60

+22.05

+25.50

+28.95

+32.40

+35.85

+39.15

4 4.5

4.8 4.8 4.8 4.8 4.8

4 4.8 5.1

4 4.4 3.1 3.06 5.65 5.65 5.65 5.65

W r i l i 1-1 m.1:200

(434,15)

(431,00)

ჭრილი 1-1

მასშტაბი

ექსპლიკაცია

ტექნიკურ-ეკონომიური მაჩვენებლები

საპროექტო ობიექტის მისამართი

საპროექტო ობიექტის დასახელება

შემსრულებელი

დირექტორი

პრ.ავტორი

mT.arqiteq

დაამუშავა

სტადია ფურ-ბი ფურცელი

არქიტექტურული
ნაწილი

1:200

g. kavTeliSviliE

m. gvenetaZeE

ქ. თბილისი, წინანდლის ქუჩა #9
საკადასტრო კოდი: 01.17.13.001.328

საგანმანათლებლო ცენტრიშპს

,,საქართველოს
ეროვნული
უნივერსიტეტი
seu

"

თბილისი, წინანდლის ქუჩა #9
ტელ: (+995) 57 415792

W W W. SEU.EDU.GE

e-mail: giaseu001@yahoo.com m. gvenetaZeE

g. kavTeliSviliE

მენაშენე

დამკვეთი

შპს ,,სასწავლო ეროვნული
უნივერსიტეტი სეუ"

შპს ,,სასწავლო ეროვნული
უნივერსიტეტი სეუ"

მათ შორის:

მიწის ნაკვეთის ფართობი 5840 მ

2

მოშენების კოეფიციენტი კ1 - 0.7

ინტესივობის ფართობი 31020.91 მ

2

ინტესივობის კოეფიციენტი კ2 - 5,3

თანავტორი მ. gvenetaZeE

konstruqt. d. WilaZeE

შენიშვნა:

განაშენიანების ფართობი 4244,38 მ

2

1:200

ჭ რ ი ლ ი 2-2 1:200

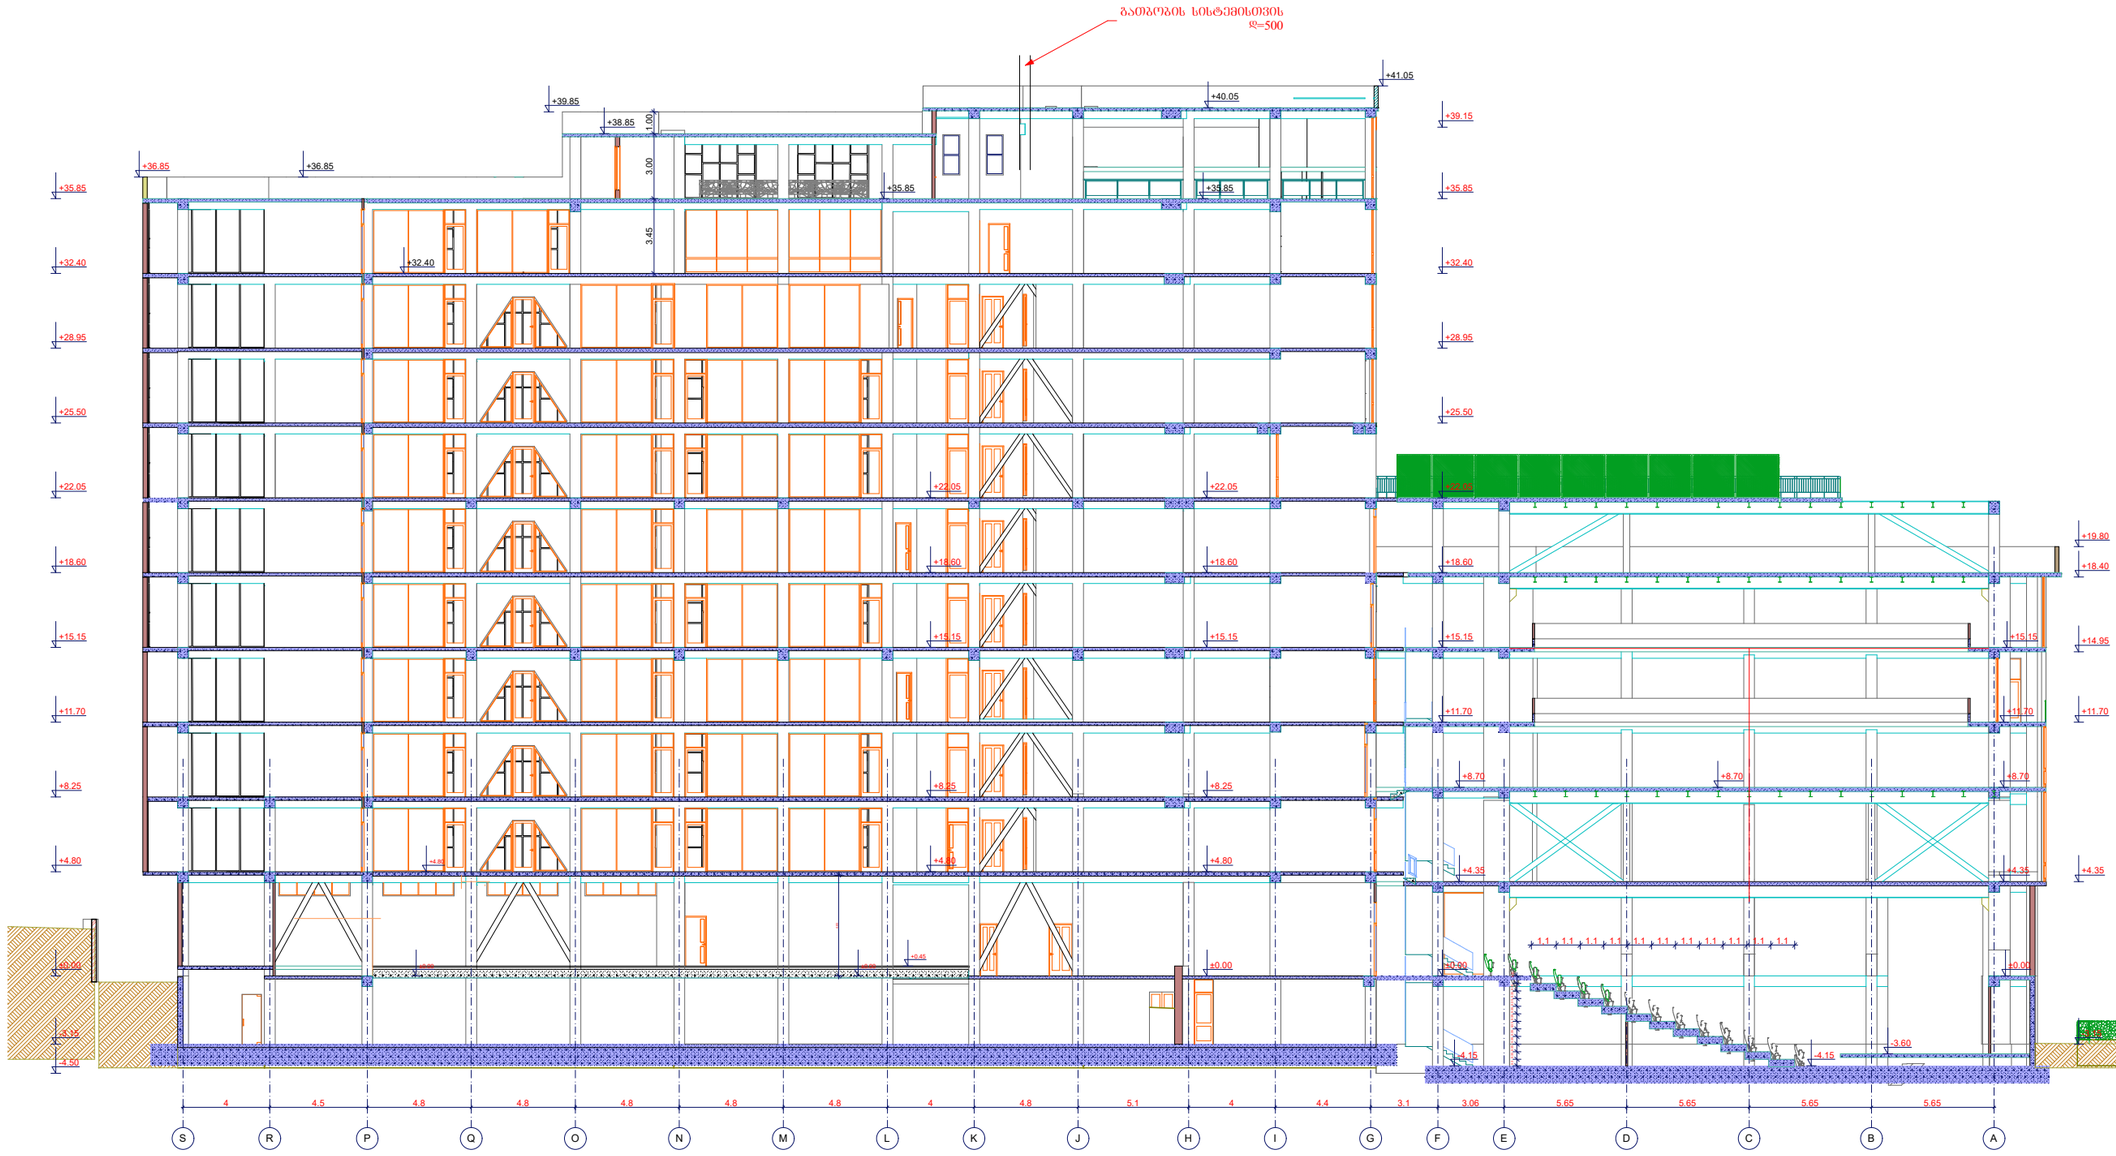

ჭ რ ი ლ ი 2-2	მასშტაბი 1:200

ექსპლიკაცია

მათ შორის:

ტექნიკურ-ეკონომიური მაჩვენებლები

მიწის ნაკვეთის ფართობი	5840 მ²
განაშენიანების ფართობი	4244,38 მ²
ინტენსივობის ფართობი	31020.91 მ²
მოშენების კოეფიციენტი	კ1 - 0.7
ინტენსივობის კოეფიციენტი	კ2 - 5,3

შენიშვნა:

დამკვეთი

შპს „საზღვაო ეროვნული უნივერსიტეტი სეუ"

მენაშენე

შპს „საზღვაო ეროვნული უნივერსიტეტი სეუ"

საპროექტო ობიექტის მისამართი

ქ. თბილისი, წინანდლის ქუჩა №9
საკადასტრო კოდი: 01.17.13.001.328

საპროექტო ობიექტის დასახელება

საგანმანათლებლო ცენტრი

შემსრულებელი

შპს „საქართველოს ეროვნული უნივერსიტეტი სეუ"

საქართველოს ეროვნული უნივერსიტეტი
თბილისი, წინანდლის ქუჩა №9
ტელ: (+995) 57 415792
e-mail: giaseu001@yahoo.com
WWW.SEU.EDU.GE

დირექტორი		გ. კავთელიშვილი
პრ.ავტორი		გ. კავთელიშვილი
თანავტორი		მ. გვენეტაძე
მთარქიტექ		მ. გვენეტაძე
დაამუშავა		მ. გვენეტაძე
კონსტრუქტ.		დ. ჭილაძე

სტადია	ფურ-ბი	ფურცელი
არქიტექტურული ნაწილი		

ჭ რ ი ლ ი 3-3 მ.1:200

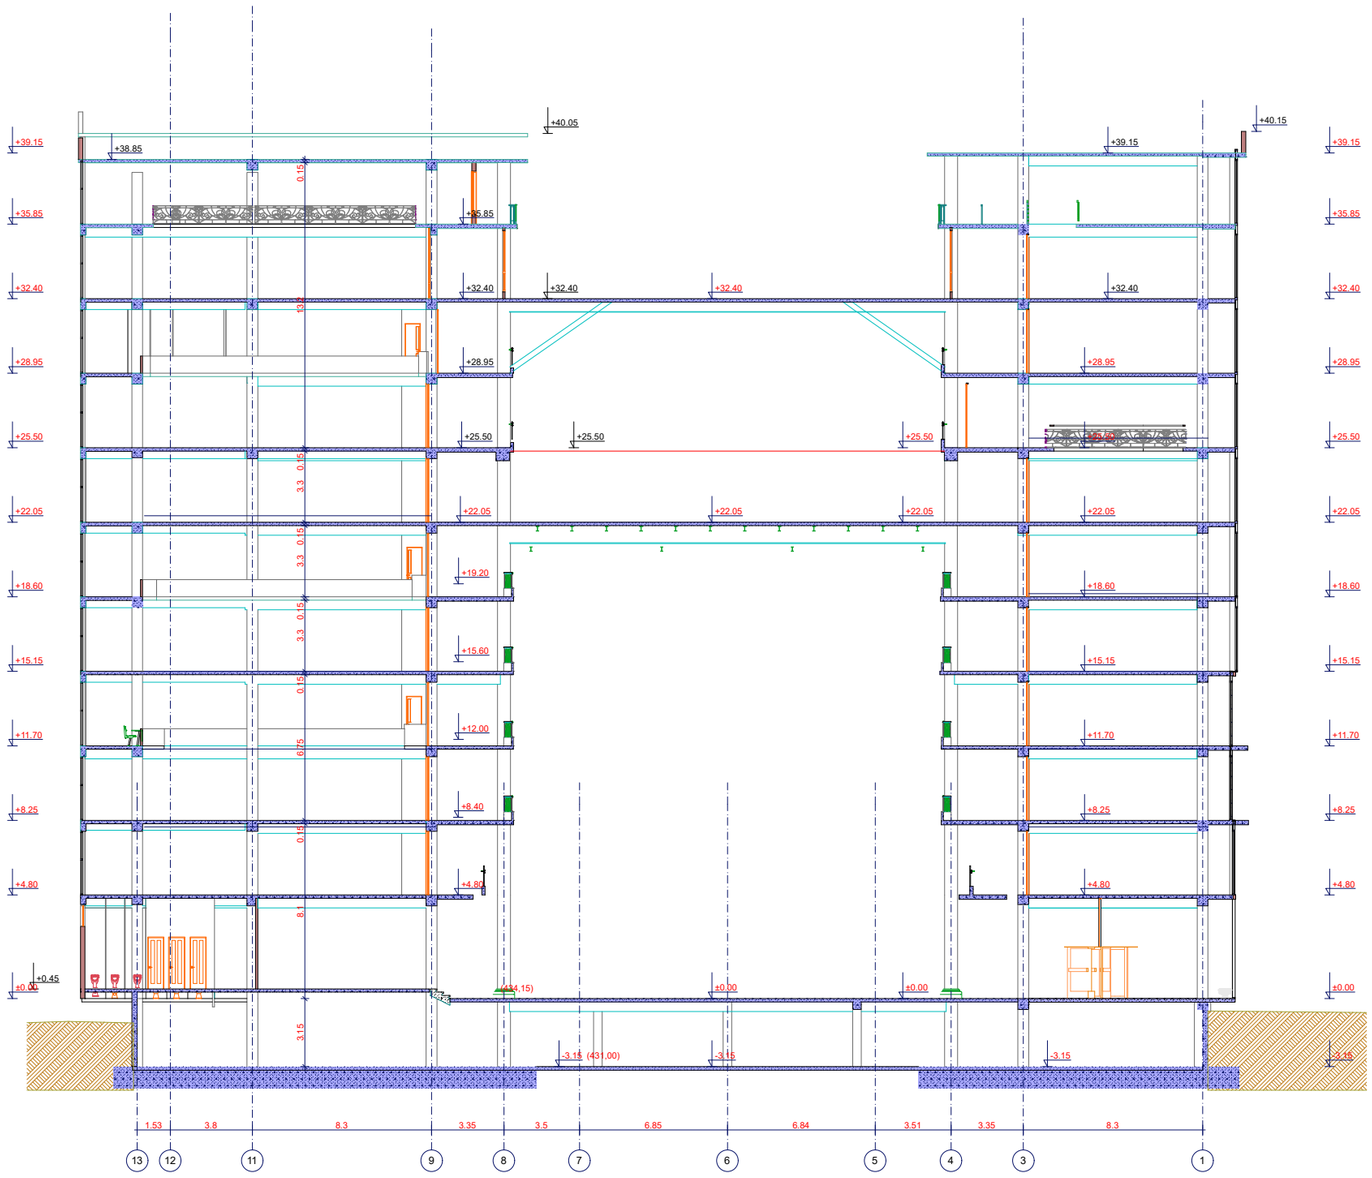

მათ შორის:

ჭრილი 3-3	მასშტაბი 1:200
ექსპლიკაცია	
მათ შორის:	

ტექნიკურ-ეკონომიური მაჩვენებლები

მიწის ნაკვეთის ფართობი	5840 მ²
განაშენიანების ფართობი	4244.38 მ²
ინტენსივობის ფართობი	31020.91 მ²
მოშენების კოეფიციენტი	კ1 - 0.7
ინტენსივობის კოეფიციენტი	კ2 - 5,3

შენიშვნა:

დამკვეთი

შპს „სასწავლო ეროვნული უნივერსიტეტი სეუ"

მენაშენე

შპს „სასწავლო ეროვნული უნივერსიტეტი სეუ"

საპროექტო ობიექტის მისამართი

ქ. თბილისი, წინანდლის ქუჩა N9
საკადასტრო კოდი: 01.17.13.001.328

საპროექტო ობიექტის დასახელება

საგანმანათლებლო ცენტრი

შემსრულებელი

შპს „საქართველოს ეროვნული უნივერსიტეტი სეუ"
საქართველოს ეროვნული უნივერსიტეტი
ბაზისტას, წინანდლის ქუჩა N9
ტელ: (+995) 57 41 57 92
e-mail: giseu001@yahoo.com
WWW.SEU.EDU.GE

დირექტორი		გ. კავთელიშვილი
პრ.ავტორი		გ. კავთელიშვილი
თანავტორი		მ. გვენეტაძე
მთარქიტექ		მ. გვენეტაძე
დაამუშავა		მ. გვენეტაძე
კონსტრუქტ.		დ. ჭილაძე

სტადია	ფურ-ბი	ფურცელი
არქიტექტურული ნაწილი		

ჭრილი 4-4 1:200

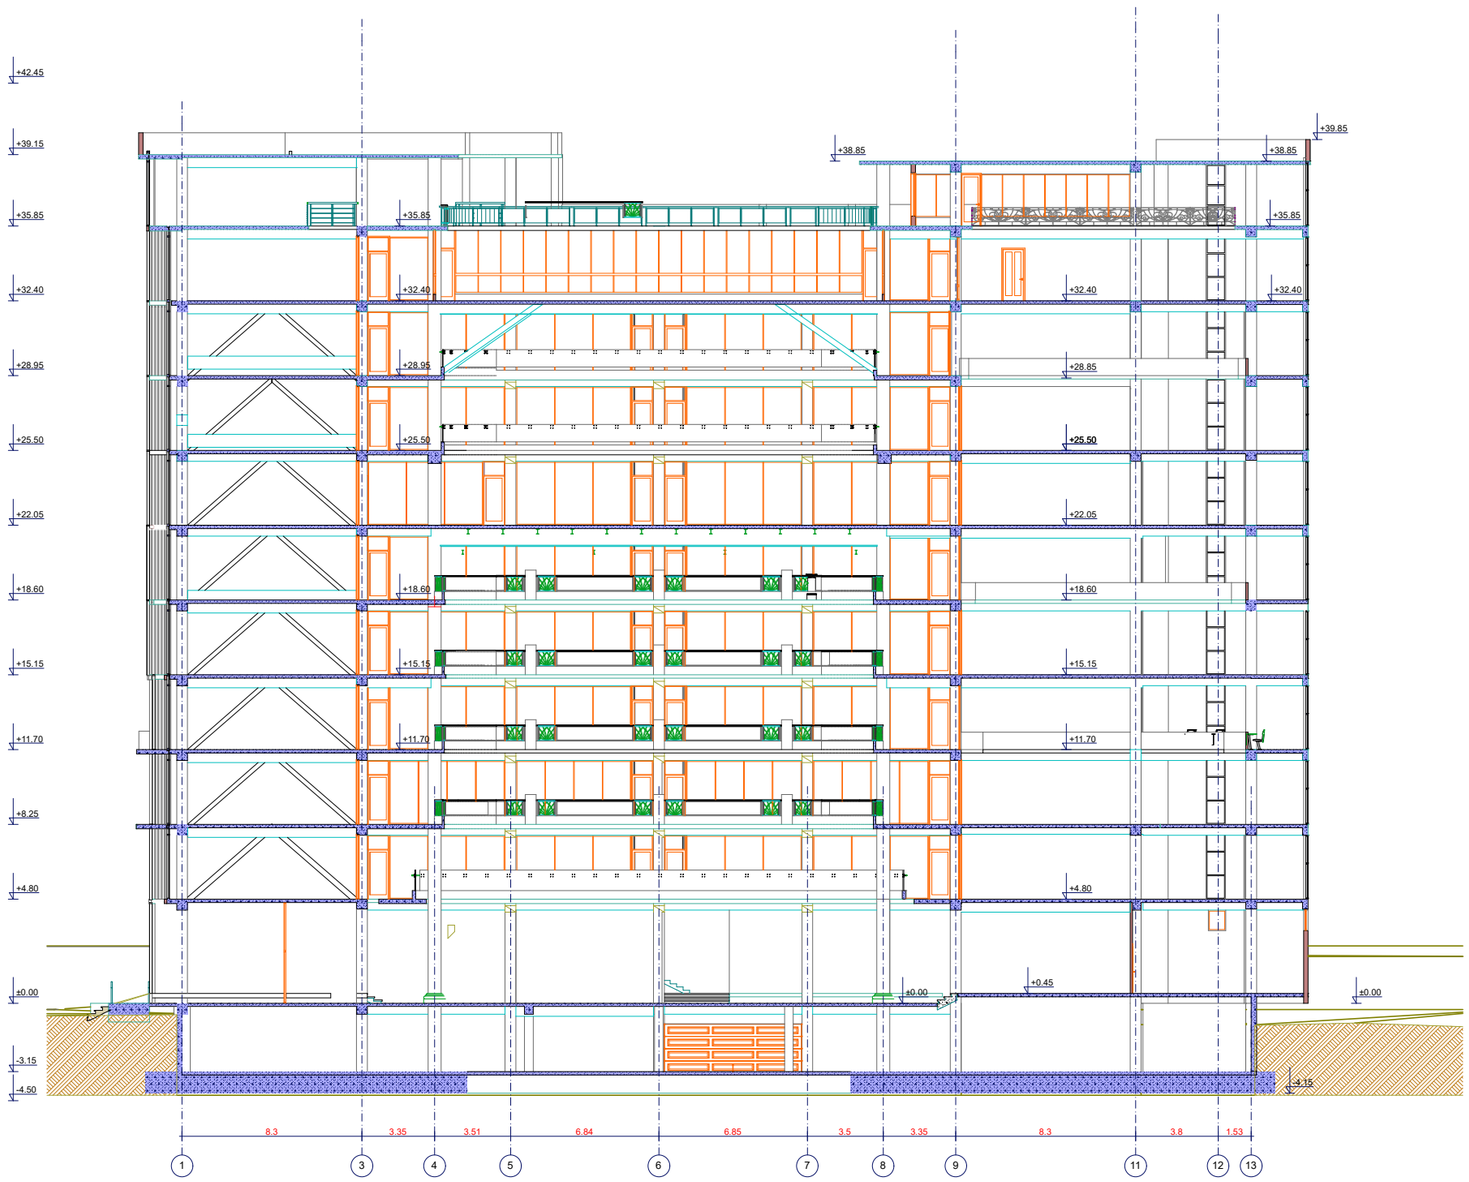

ჭრილი 4-4	მასშტაბი
	1:200

ექსპლიკაცია

მათ შორის:

ტექნიკურ-ეკონომიური მაჩვენებლები

მიწის ნაკვეთის ფართობი	5840 მ²
განაშენიანების ფართობი	4244,38 მ²
ინტენსივობის ფართობი	31020.91 მ²
მოშენების კოეფიციენტი	კ1 - 0.7
ინტენსივობის კოეფიციენტი	კ2 - 5.3

შენიშვნა:

დამკვეთი

შპს „სასწავლო ეროვნული უნივერსიტეტი სეუ"

მენაშენე

შპს „სასწავლო ეროვნული უნივერსიტეტი სეუ"

საპროექტო ობიექტის მისამართი

ქ. თბილისი, წინანდლის ქუჩა №9
საკადასტრო კოდი: 01.17.13.001.328

საპროექტო ობიექტის დასახელება

საგანმანათლებლო ცენტრი

შემსრულებელი

შპს „საქართველოს ეროვნული უნივერსიტეტი სეუ"
ი.ჭავჭავაძის გამზ. №9 ტელ.: (+995) 57 41 57 92
e-mail: giaseu001@yahoo.com
WWW.SEU.EDU.GE

დირექტორი		გ. კავთელიშვილი
პრ.არქიტორი		გ. კავთელიშვილი
თანაავტორი		მ. გვენეტაძე
მთ.არქიტექტ		მ. გვენეტაძე
დაამუშავა		მ. გვენეტაძე
კონსტრუქტ.		დ. ჯილაძე

სტადია	ფურ-ბი	ფურცელი
არქიტექტურული ნაწილი		

ჭრილი 5-5 1:200

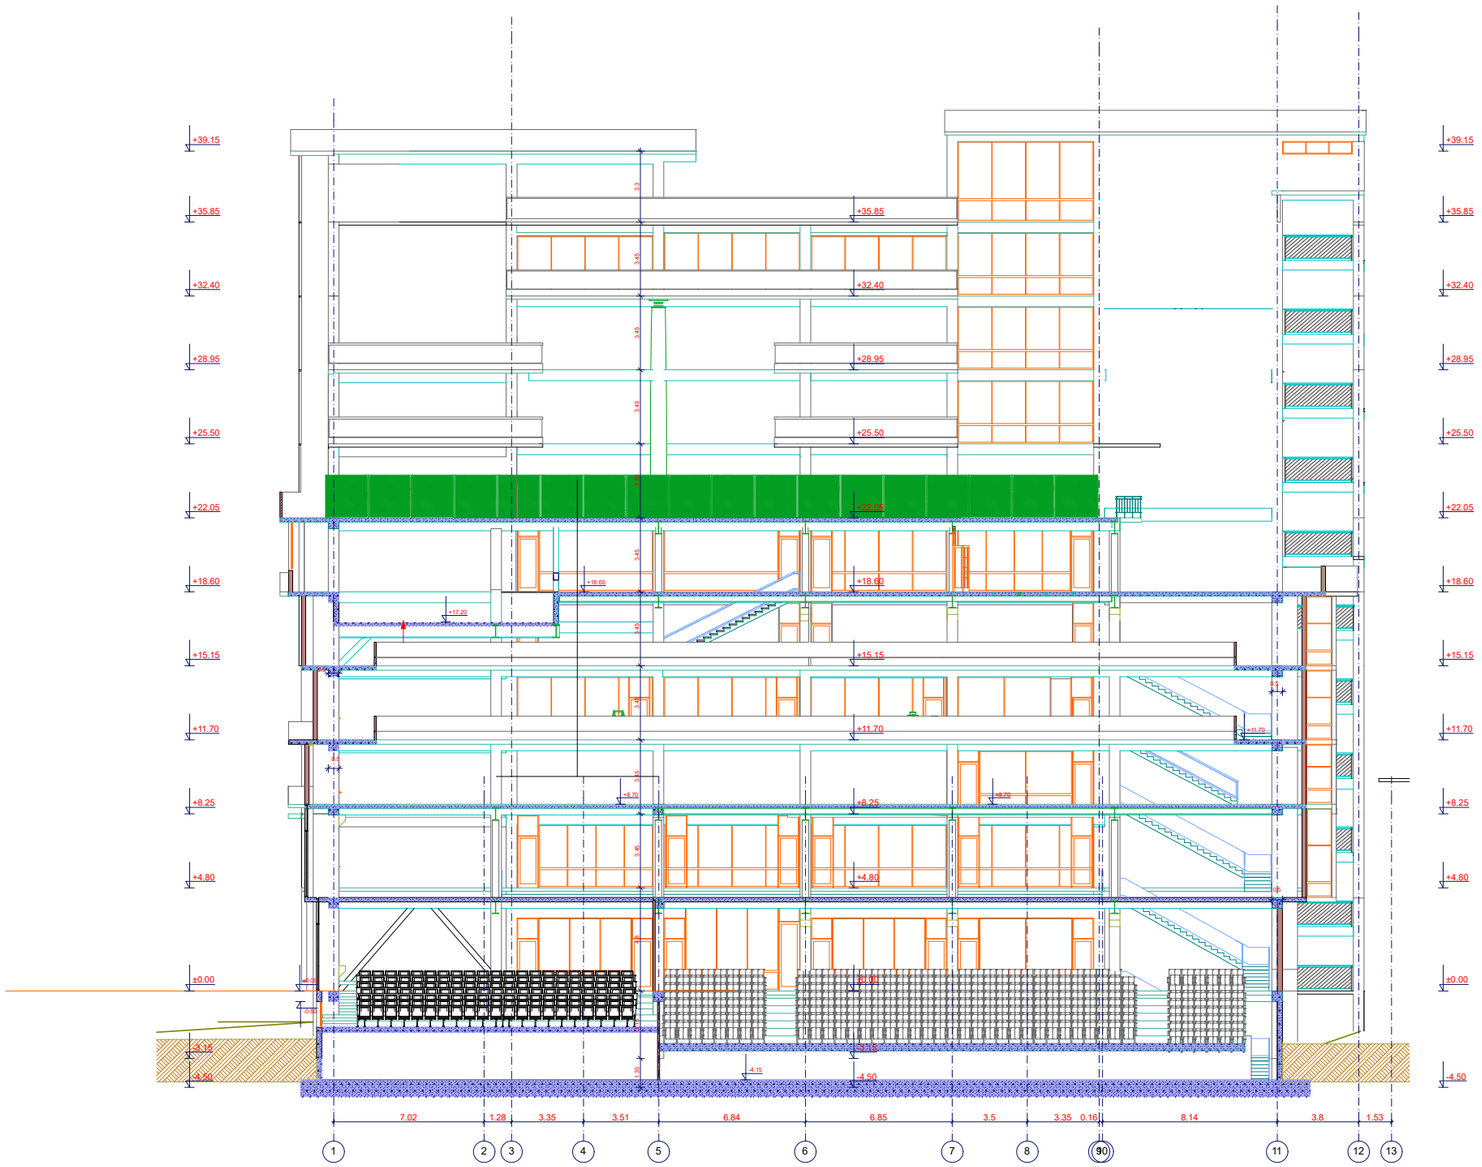

ჭრილი 5-5 | მასშტაბი 1:200

ექსპლიკაცია

მათ შორის:

ტექნიკურ-ეკონომიური მაჩვენებლები

მიწის ნაკვეთის ფართობი	5840 მ²
განაშენიანების ფართობი	4244.38 მ²
ინტენსივობის ფართობი	31020.91 მ²
მოშენების კოეფიციენტი	კ1 - 0.7
ინტენსივობის კოეფიციენტი	კ2 - 5.3

შენიშვნა:

დამკვეთი

შპს „სასწავლო ეროვნული უნივერსიტეტი სეუ"

მენაშენე

შპს „სასწავლო ეროვნული უნივერსიტეტი სეუ"

საპროექტო ობიექტის მისამართი

ქ. თბილისი, წინანდლის ქუჩა №9
საკადასტრო კოდი: 01.17.13.001.328

საპროექტო ობიექტის დასახელება

საგანმანათლებლო ცენტრი

შემსრულებელი

შპს „საქართველოს ეროვნული უნივერსიტეტი სეუ"
(მაღალმთიანი სკოლა №9)
ტელ: (+995) 57 415792
e-mail: giaseu001@yahoo.com
WWW.SEU.EDU.GE

დირექტორი		გ. კავთელიშვილი
პრაქტორი		გ. კავთელიშვილი
თანატორი		მ. გვენეტაძე
მთარქიტექ		მ. გვენეტაძე
დაამუშავა		მ. გვენეტაძე
კონსტრუქტ.		დ. ჯილაძე

სტადია	ფურ-ბი	ფურცელი
არქიტექტურული ნაწილი		

ჭრილი 6-6 1:200

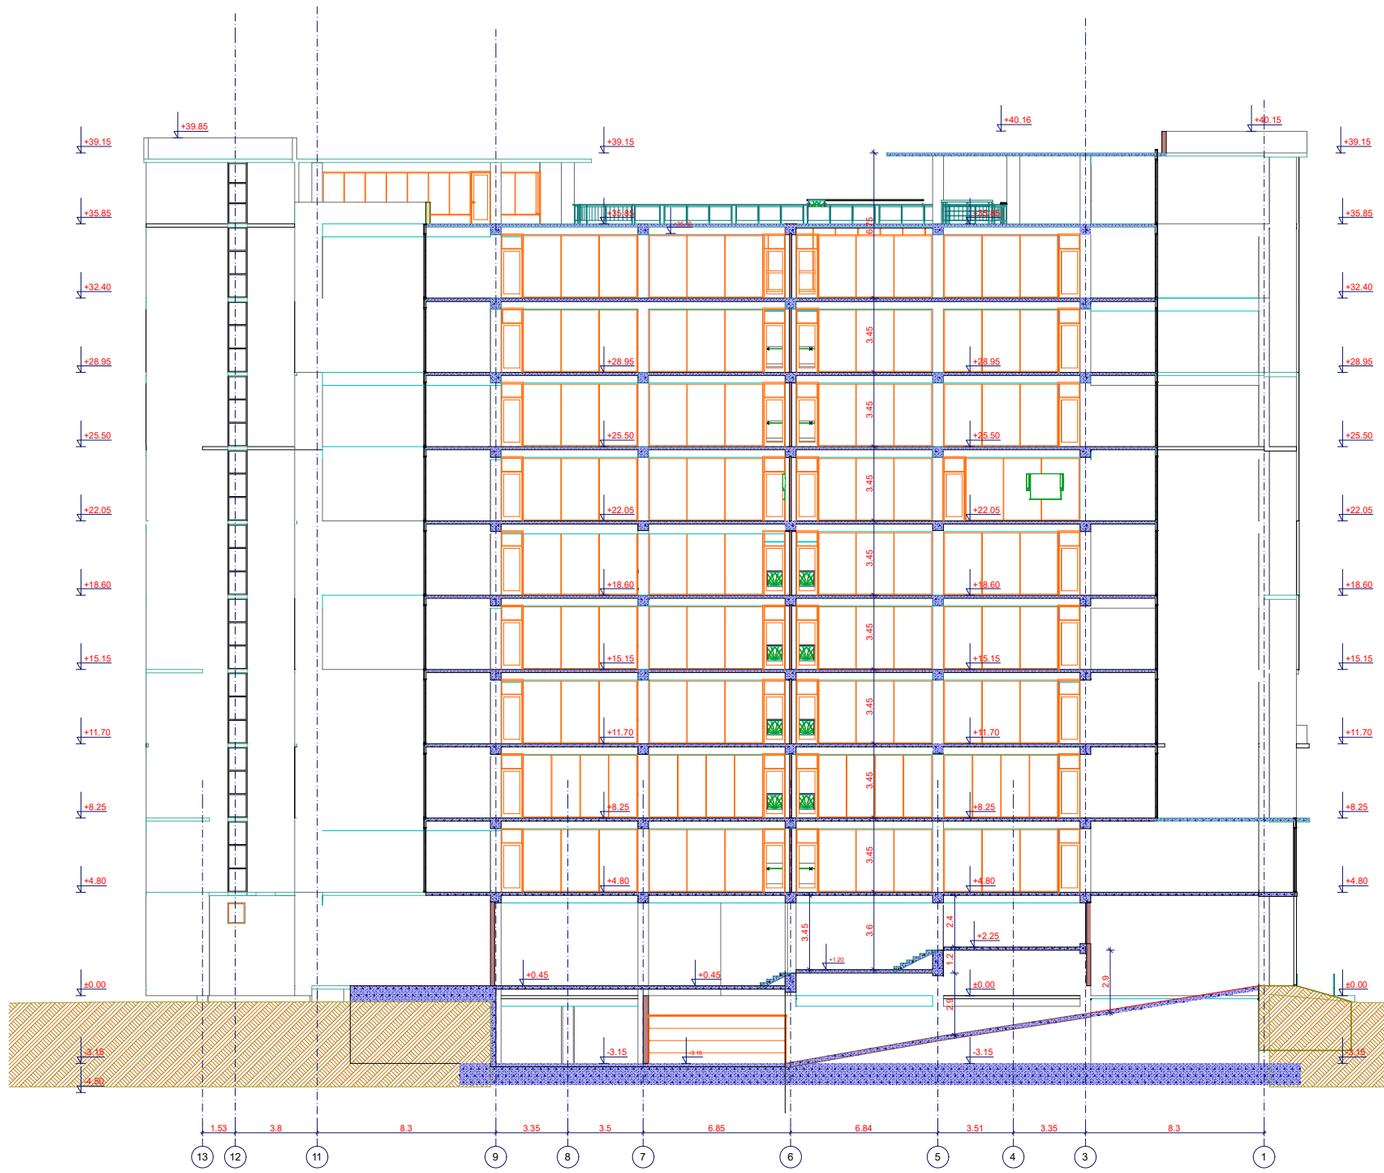

ჭრილი 6-6 | მასშტაბი 1:200

ექსპლიკაცია

მათ შორის:

ტექნიკურ-ეკონომიური მაჩვენებლები

მიწის ნაკვეთის ფართობი	5840 მ²
განაშენიანების ფართობი	4244,38 მ²
ინტენსივობის ფართობი	31020.91 მ²
მოშენების კოეფიციენტი	კ1 - 0.7
ინტენსივობის კოეფიციენტი	კ2 - 5,3

შენიშვნა:

დამკვეთი

შპს „ხასწავლო ეროვნული უნივერსიტეტი სეუ"

მენაშენე

შპს „ხასწავლო ეროვნული უნივერსიტეტი სეუ"

საპროექტო ობიექტის მისამართი

ქ. თბილისი, წინანდლის ქუჩა №9
საკადასტრო კოდი: 01.17.13.001.328

საპროექტო ობიექტის დასახელება

საგანმანათლებლო ცენტრი

შემსრულებელი

შპს „ხაჭართველოს ეროვნული უნივერსიტეტი სეუ"
e-mail: giaseu001@yahoo.com
W W W. SEU.EDU.GE

დირექტორი		გ. კავთელიშვილი
პრ.ავტორი		გ. კავთელიშვილი
თანავტორი		მ. გვენეტაძე
მთ.არქიტექტ		მ. გვენეტაძე
დაამუშავა		მ. გვენეტაძე
კონსტრუქტ.		დ. ჭილაძე

სტადია	ფურ-ბი	ფურცელი
არქიტექტურული ნაწილი		