სიტუაციური გეგმა



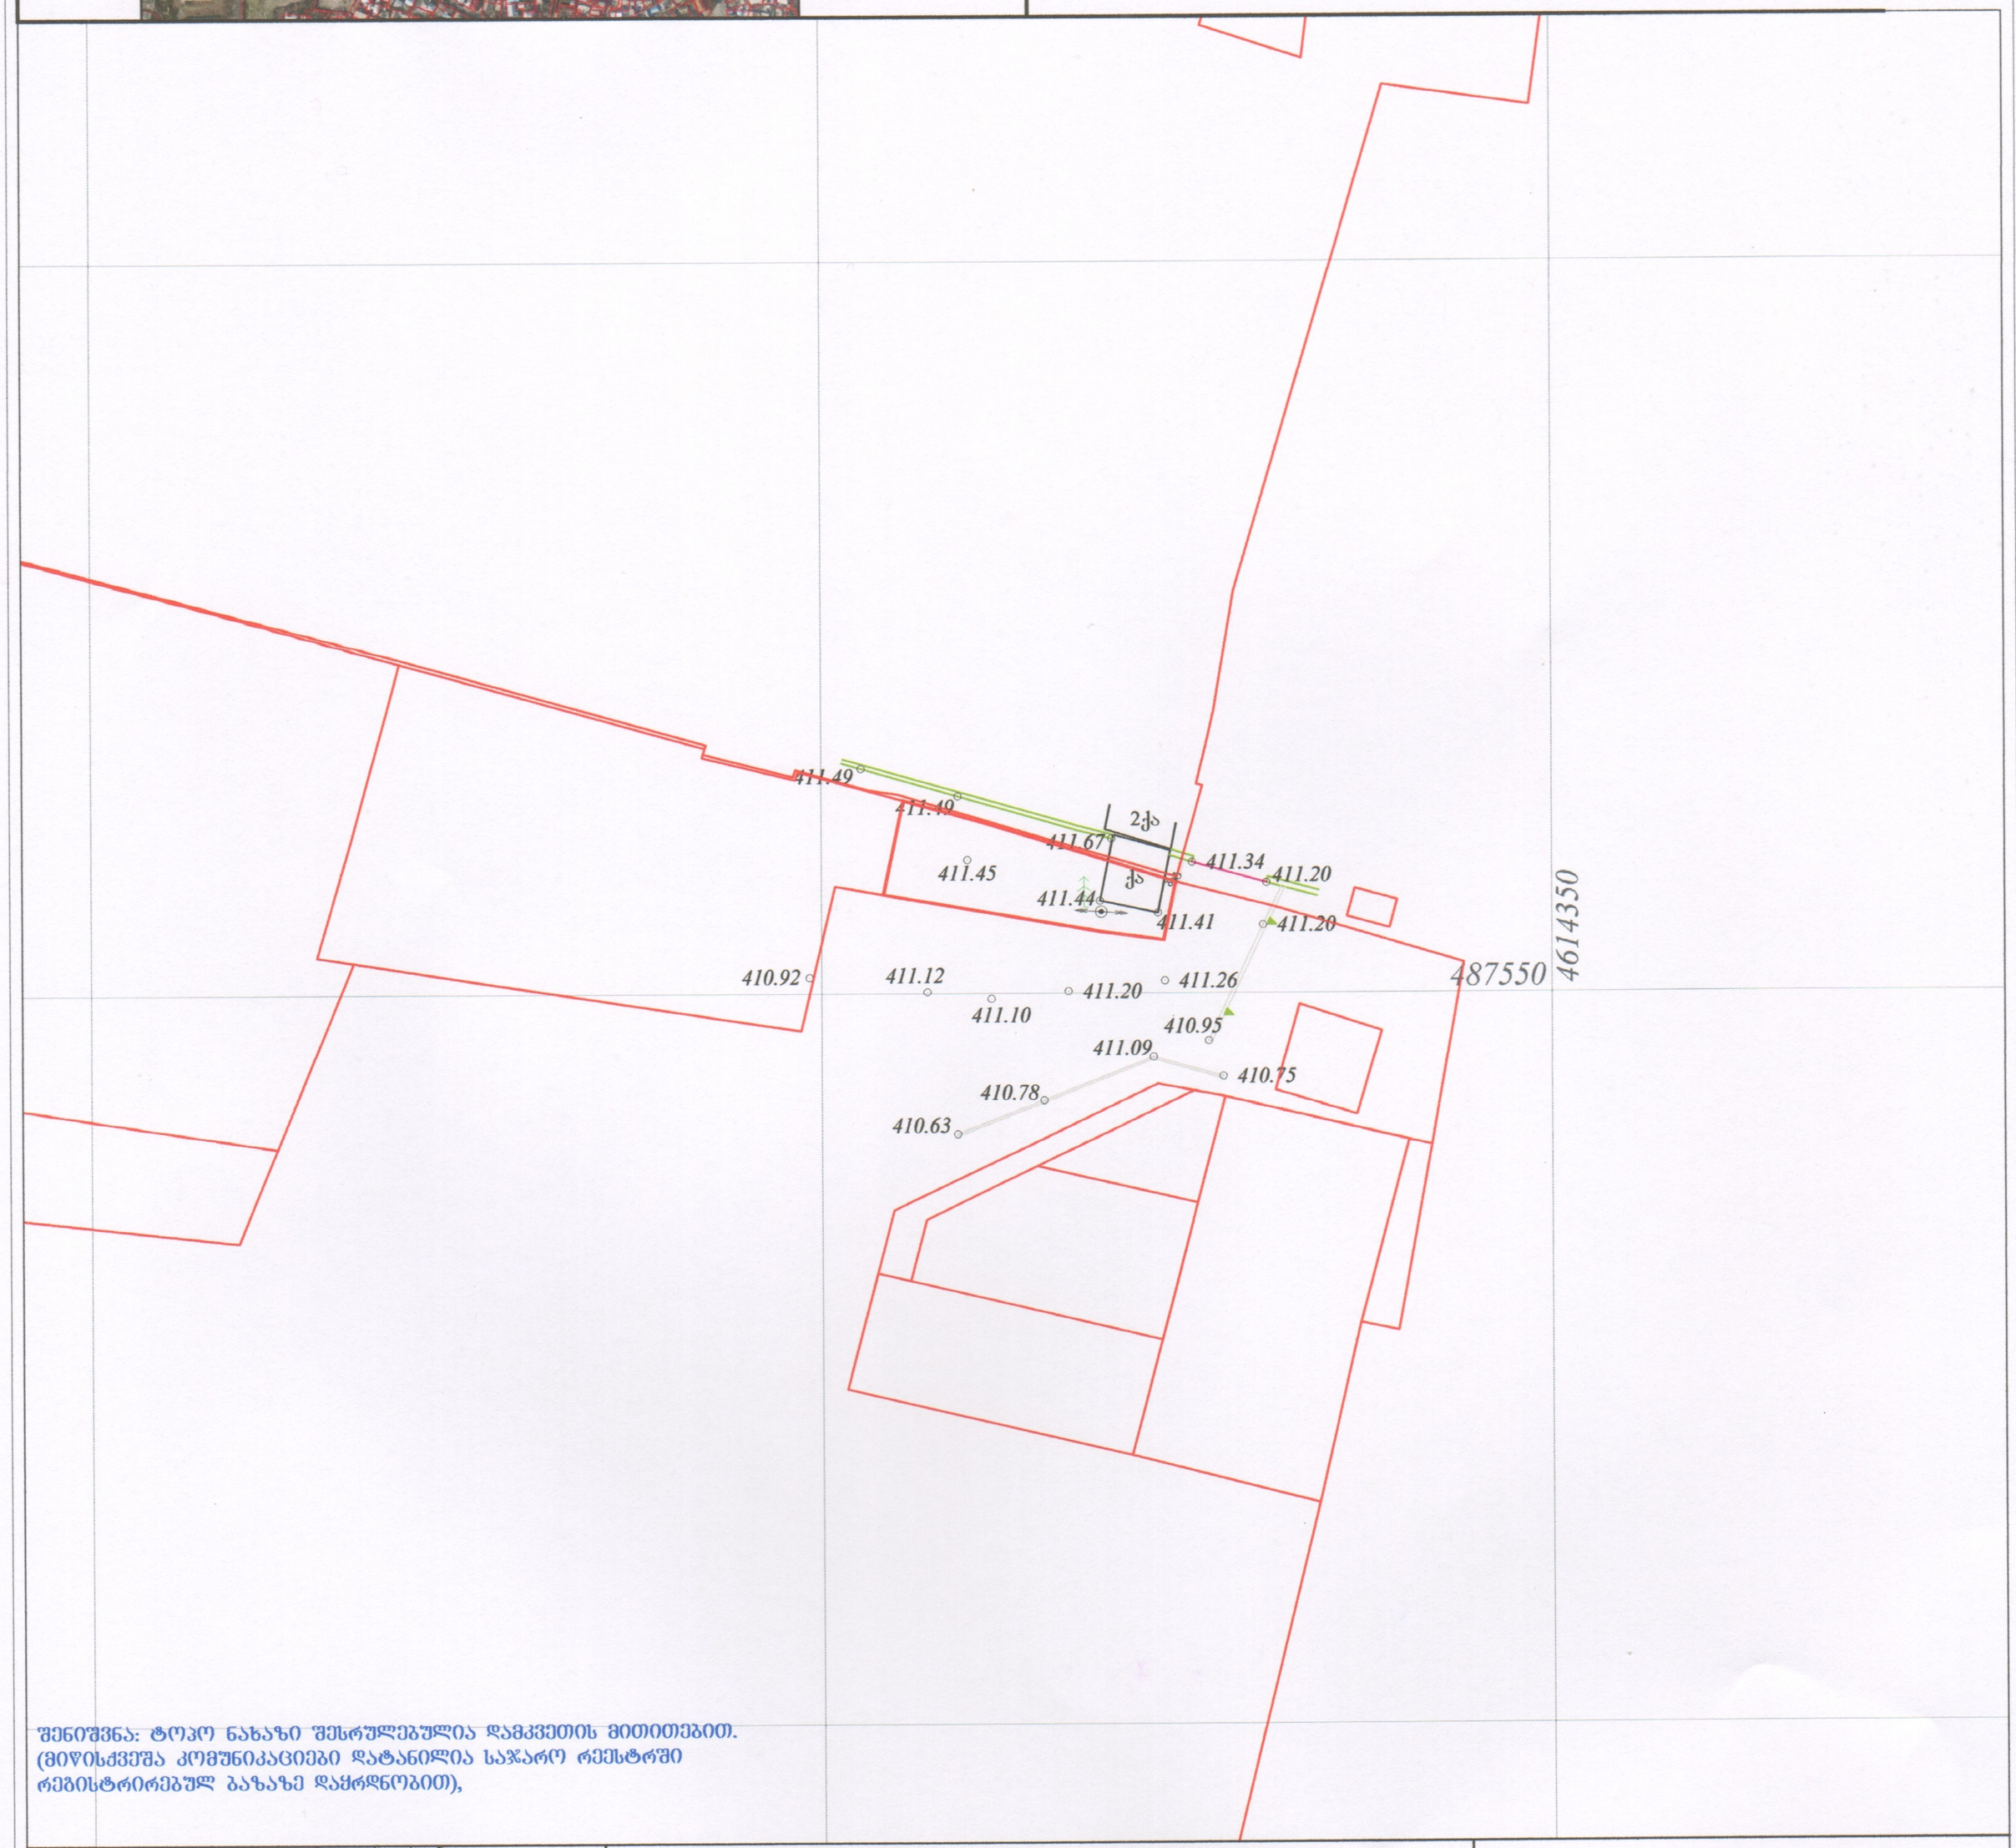

შენიშვნა: ტოპო ნახაზი შესრულებულია დამკვეთის მითითებით.
(მიწისქვეშა კომუნიკაციები დატანილია საჯარო რეესტრში
რეგისტრირებულ ბაზაზე დაყრდნობით),

ფართობი: 105 მ²	პირობითი აღნიშვნები	ტოპოგრაფიული ნახაზი მ 1:500 / რელიეფის კვეთა 0.5მ			შ.პ.ს. "გეომეტრი 2017"
მიწისქვეშა კომუნიკაციები	ნაკვეთის საზღვარი	ბუჩქი	გეგმურ სიმაღლური წერტილი (რპ)	რკინის ღობე	ქ.თბილისი,შარტავას 14ა, ბინა 3ა მობ: 557 44 20 20
კანალიზაცია	შენობა	გაზონი	ხეების რიგი	ბორდიური	დირექტორი: გ. ხაჩიძე
დენის კაბელი	არკა	სამეთვალყურეო ჭები	ტრანსფორმატორი	ბეტონი	კომპ. უზრუნველყოფა: ი.მანჯგალაძე
გაზის მილი	ფარდული	ძეგლი	რადიო ან ტელე ანძა	კედელი	გეოდეზისტი: დ.კასაბური
წყლის მილი	კიბე	შადრევანი	ლამპიონები	საყრდენი კედელი	მისამართი: ქ. თბილისი, აბუსერიძე-ტაბიძის ქ №15 (01.17.12.020.017)
კავშირგაბმულობა	ფოთლოვანი ხე	ონკანი	ელექტრო ბოძი	ბილიკი	დამკვეთი:
	წიწვოვანი ხე	წყარო ან ჭა	რკინიგზა	გზის კონტური	თარიღი: 18.07.2017
	ხეხილის ხე	ბენზინგასამართი სადგური	იზოჰიფსი	ფლატე	
	პალმა	მაღალი ძაბვის გადამცემი	მთავარი იზოჰიფსი	წყლის კონტური	