ქ. თბილისი. ჩოლოყაშვილის გამზირი № 3-5
ილიას სახელმწიფო უნივერსიტეტის მიწის ნაკვეთი. სკპ/კოდი: 01.14.07.010.023

დაცვის ჯიხური. ფოტომონტაჟი



ქ. თბილისი. ჩოლოყაშვილის გამზირი № 3-5
ილიას სახელმწიფო უნივერსიტეტის მიწის ნაკვეთი. სკპ/კოდი: 01.14.07.010.023

დაცვის ჯიხური. ფოტომონტაჟი გამზირიდან



ქ. თბილისი. ჩოლოყაშვილის გამზირი № 3-5

ილიას სახელმწიფო უნივერსიტეტის მიწის ნაკვეთი. საკ/კოდი: 01.14.07.010.023

დაცვის ჯიხური. რენდერი



ქ. თბილისი. ჩოლოყაშვილის გამზირი № 3-5

ილიას სახელმწიფო უნივერსიტეტის მიწის ნაკვეთი. სკპ/კოდი: 01.14.07.010.023

დაცვის ჯიხური. რენდერი




საქართველო
ქ. თბილისის მერია
სსიპ თბილისის არქიტექტურის სამსახური

ქობილისი, ვაკე-საბურთალოს რაიონი, გიორგი წერეთლის გასასვლელი №1\3-5,
სსიპ " ილიას სახელმწიფო უნივერსიტეტი" საკუთრებაში დარეგისტრირებული
14375 კვ.მ. არასასოფლო-სამეურნეო დანიშნულების მიწის ნაკვეთის

ბებმა


საფუძველი: ქ. თბილისის მთავრობის №20-32-704. 10.112008 წლის დადგენილება

სიტუაციური სქემა	მასშტაბი: 1:2000

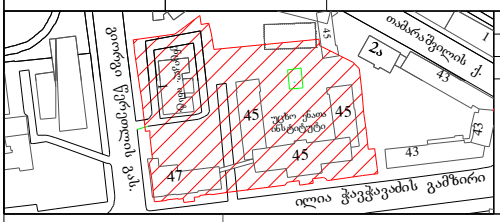

მიწის ნაკვეთის საზღვრების მომზადების და საინვენტარიზაციო განყოფილება		
განყოფილების უფროსი		
მთავარი სპეციალისტი		



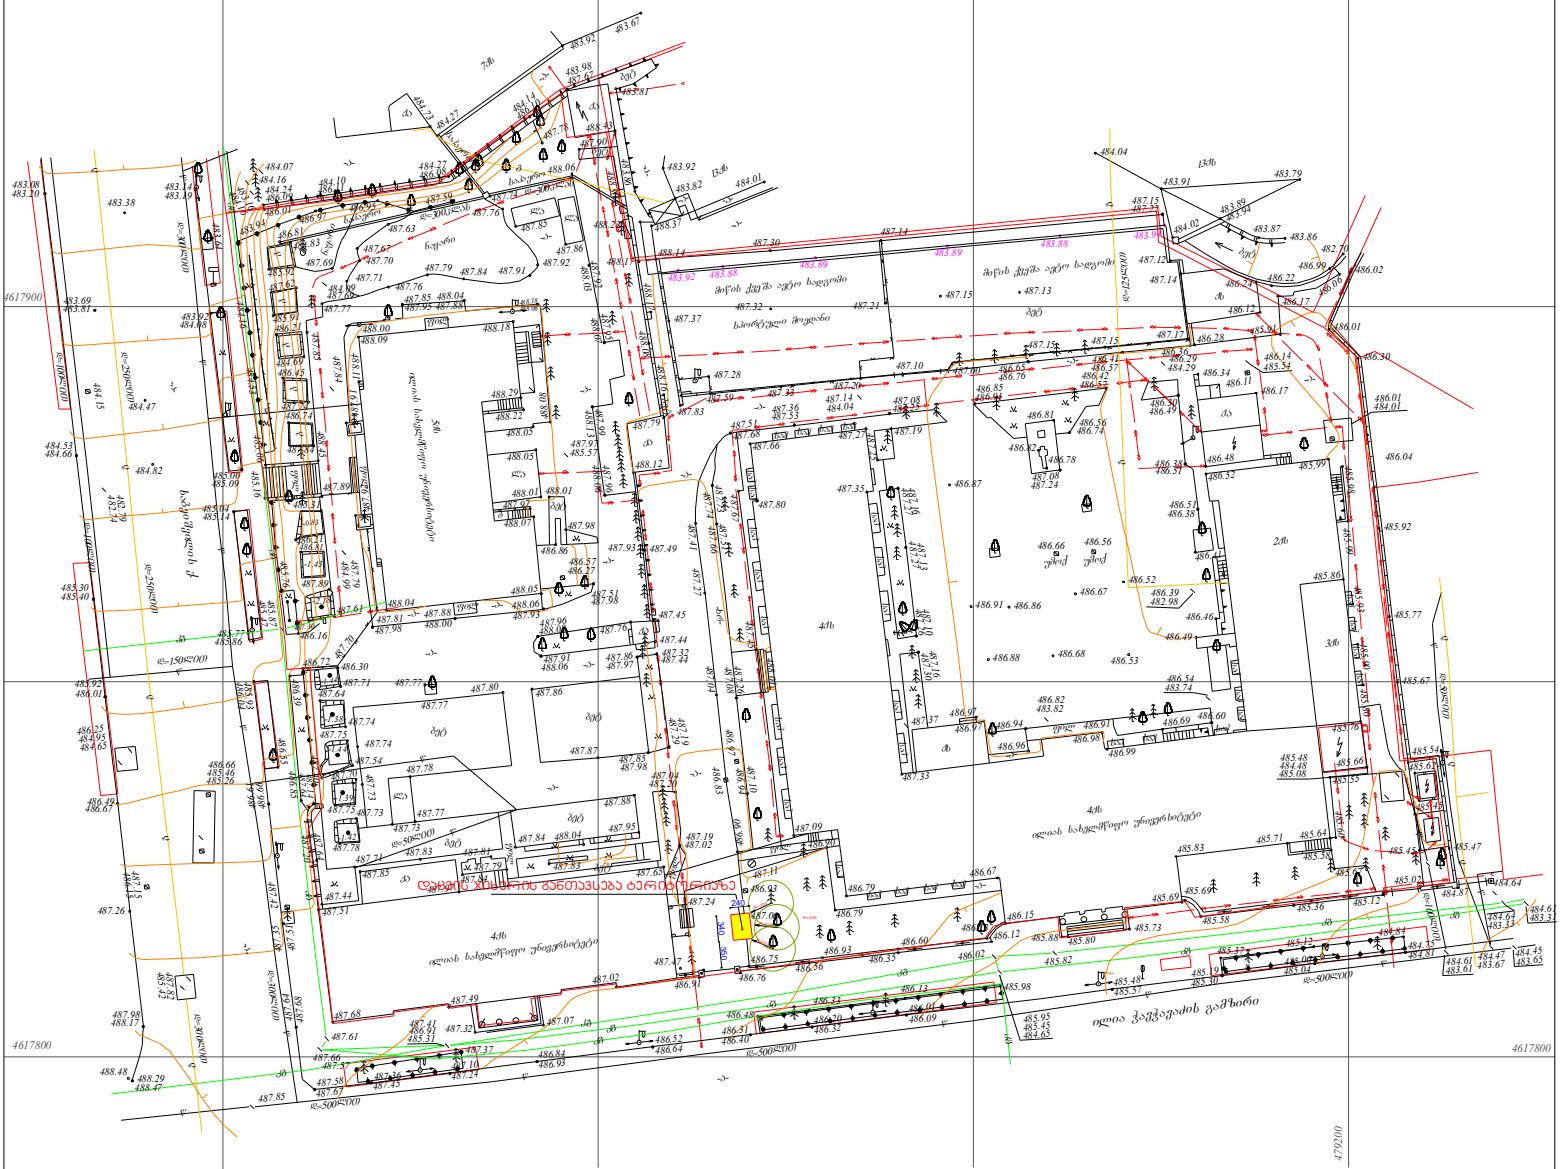

პირობითი აღნიშვნები

WGS 1984 -ის კოორდინატთა სისტემის UTM პროექცია

ა. სატ. შენობა	ხის ღობე	წ	წყალგაყვანილობა
ა.ა. არასატ. შენობა	ღობე	ბ	ბაზი
ფარდული	ქვის კედელი	ა	კანალიზაცია
შენიშვნა შენობის	კედელი	სან	სანიაღვრე
საკრანსფორ. ჯიხური	ფენსები	კმ	კომბინაციული
ბორე განაფება	საზეთსადენი ჭები		ელ. ქსელები
	ელ. განაწილების ბაზა		გათბობა

1) მიწის სამუშაოების შესრულებისას შეატყობინეთ კომუნიკაციის წარმომადგენლებს

შ.პ.ს. "ჯირკვალაძე და პრომპანია" (ს/64162940067)
ვაკე-საბურთალოს რ-ნი, N27/10 ტ: 37 46 49 მობ: 8 99 56 22 76, ფაქსი: 37 23 00
L.T.D "KIRKITADZE & COMPANY"
Pekini str. N 27/10 tel: 37 46 49 mob: 8 99 56 22 76, fax: 37 23 00
www. kirkitadze.ge kirkitadze@mail.ru

დირექტორი:		კირკიტაძე რ.
გეოლოგი:		სარაჯიშვილი გ.
ახომა:		ჯაბახიშვილი ბ.
დახაზა:		თოდუა გ.
დამკვეთი:		სსიპ " ილიას სახელმწიფო უნივერსიტეტი"
მასშტაბი: 1:800		05/04/2016წ.